


図 管路配置図


注意事項

1. 単位
測点、標高はm単位で示し、特に示さぬ限り寸法はmm単位で示す。


平面图

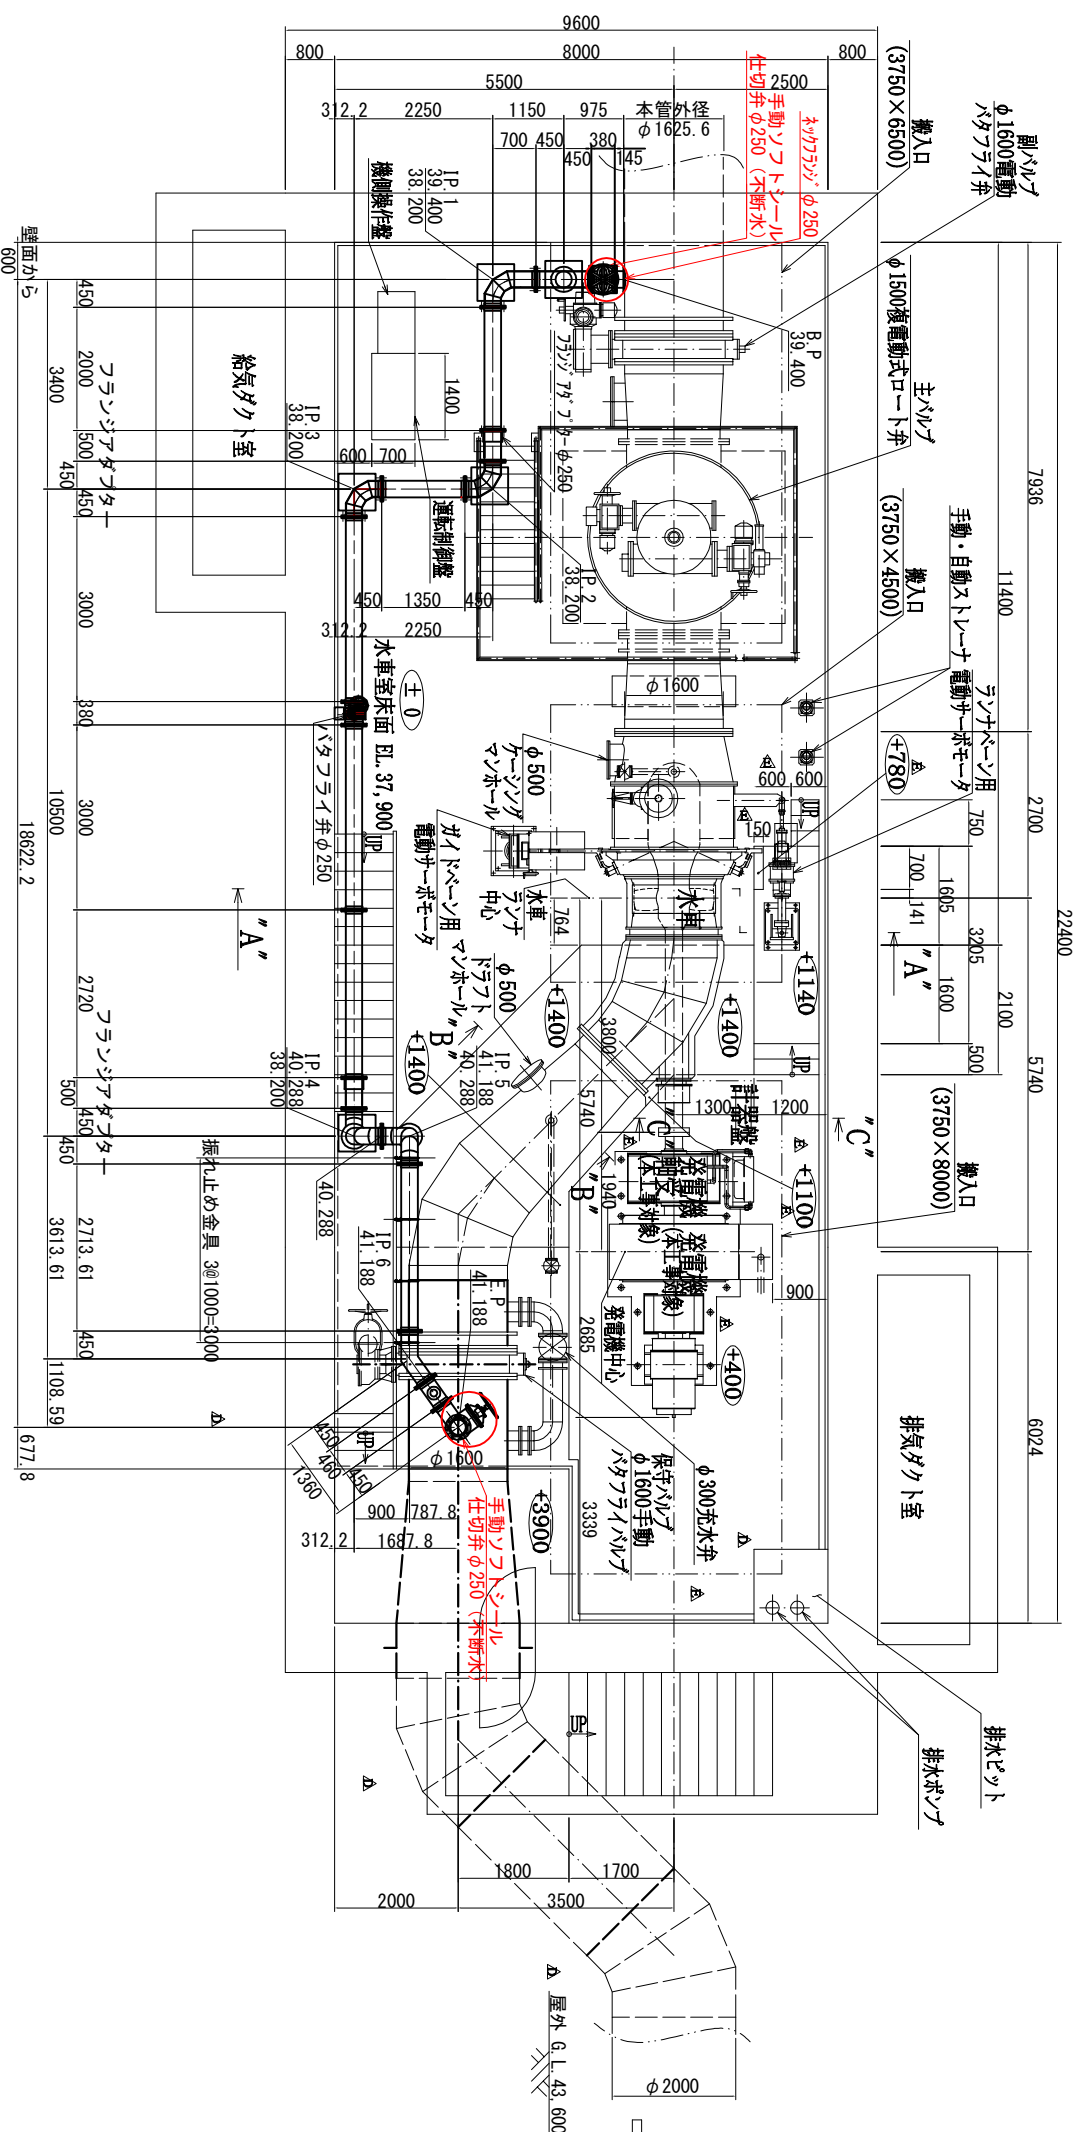


上流側取付断面図

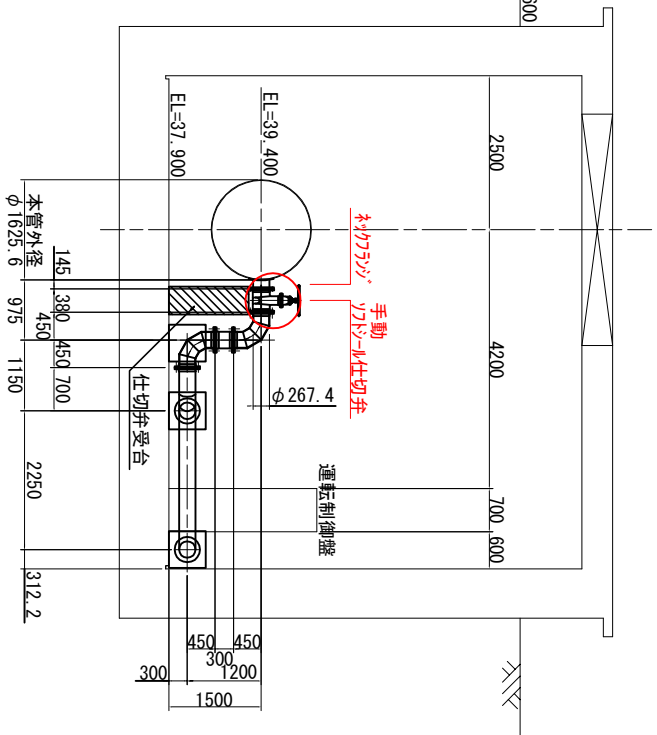

側面図

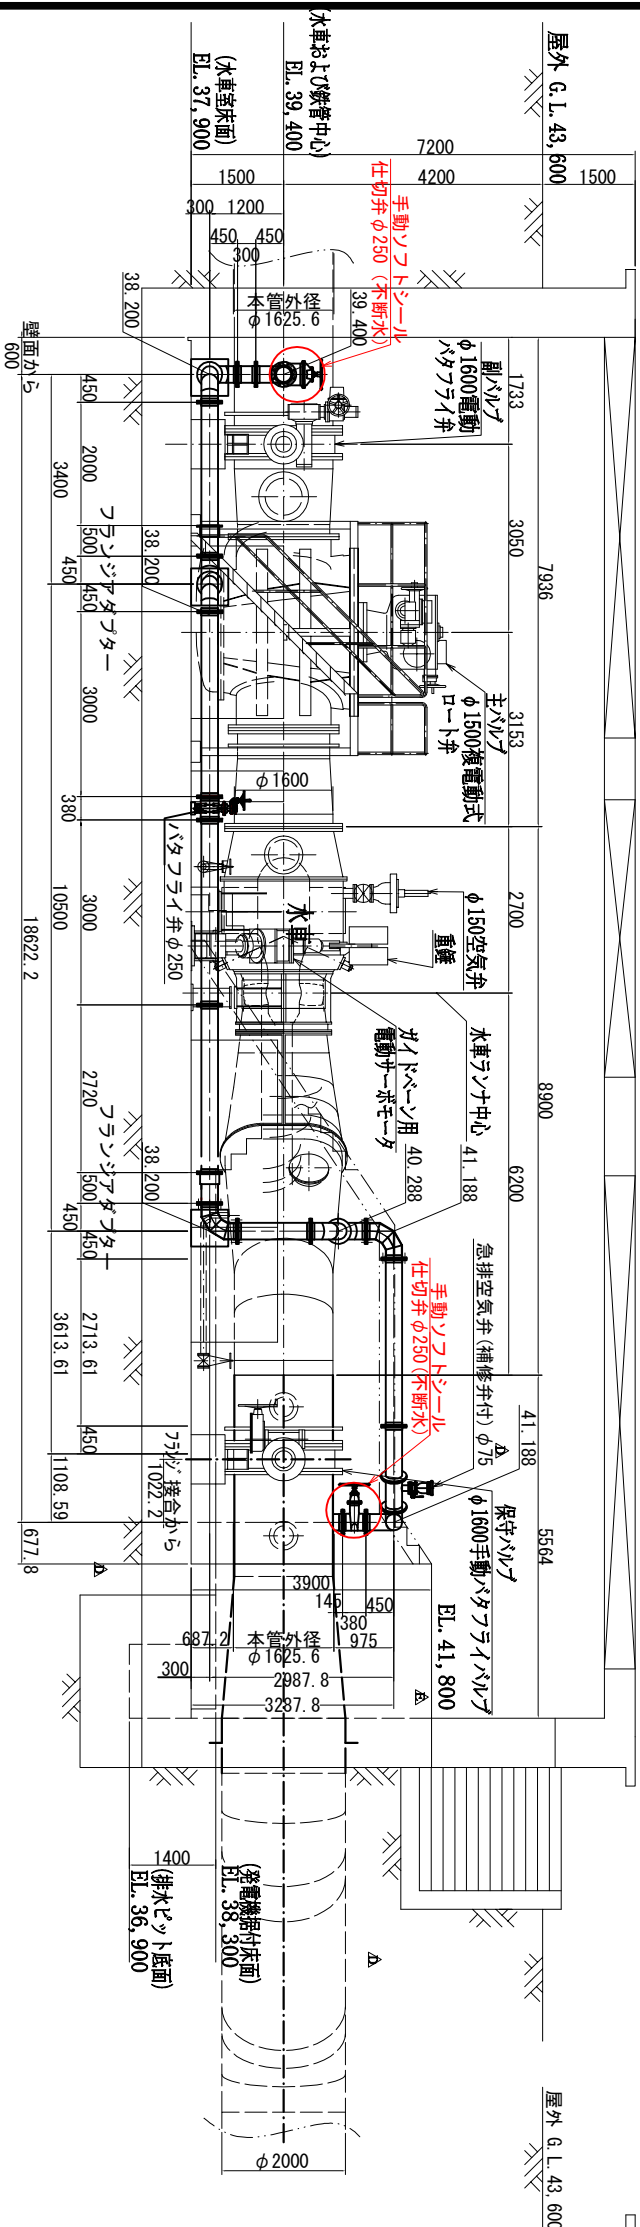

下流側取付断面図

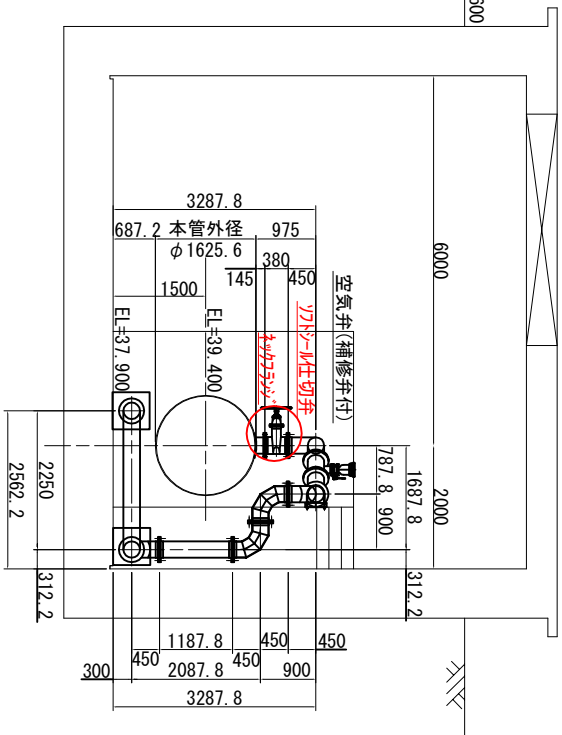

工事名	
名 称	管路配置圖 (小口径 バイパス 管路) 縮尺 S=1:60
登録番号	整理番号
独立行政法人水資源機構 愛知用水総合管理所	