

参考見積募集要領

次のとおり参考見積を募集します。

令和8年9月10日

独立行政法人水資源機構

揖斐川・長良川総合管理所長 犬童 眞二

1. 目 的

この参考見積の募集は、独立行政法人水資源機構が予定している業務の積算の参考とするための見積を募集するものです。

2. 参考見積書提出の資格

- (1) 独立行政法人水資源機構における一般競争（指名競争）参加資格業者の認定を受けていることとします。
- (2) 営業に関し法律上必要とされる資格を有していることとします。
- (3) 独立行政法人水資源機構から「工事請負契約に係る指名停止等の措置要領」（平成6年5月31日付け6経契第443号）に基づき、木曽川水系及び豊川水系関連区域において指名停止を受けていないこととします。

3. 参考見積書の提出等

参考見積書は、次に従い提出してください。

- (1) 参考見積書は、項目毎に必要な単価等を記載して提出して下さい。
なお、参考見積書の様式は問いませんが、添付「参考見積書（様式）」を参考に作成して下さい。
- (2) 提出期間： 令和8年9月17日（木）から令和8年9月29日（火）まで
持参する場合は、上記期間の土曜日、日曜日及び祝日を除く毎日、午前9時から午後5時まで

(3) 提出先

独立行政法人水資源機構揖斐川・長良川総合管理所 所長 犬童 眞二 宛

【担当】揖斐川・長良川総合管理所 経理課 山本

〒511-1146 三重県桑名市長島町十日外面136

TEL：0594-42-5012 FAX：0594-42-5020

電子メールアドレス：nyukei_ibinagasou@water.go.jp

(4) 提出方法

書面は電子メール・FAX・郵送・持参（いずれの提出方法による場合においても、社印の押印があること。ただし、責任者及び担当者の氏名及び連絡先を記載することで省略可。）により提出するものとします。

4. 参考見積内容

- (1) 参考見積書は、別紙「見積仕様書」のとおりとします。
- (2) 参考見積書に記載する金額は、消費税及び地方消費税額を含めないものとします。
- (3) 参考見積書の有効期限は令和9年9月30日迄とします。

5. 募集要項に対する質問

この募集要項に対する質問がある場合においては、次に従い、書面（様式は自由）により提出してください。

- (1) 提出期間： 令和8年9月11日（金）から令和8年9月15日（火）まで
持参する場合は、上記期間の土曜日、日曜日及び祝日を除く毎日、午前9時から午後5時まで

- (2) 提出場所： 3. (3)に同じ。

- (3) 提出方法： 3. (4)に同じ。

6. 質問に対する回答

質問に対する回答書は、次のとおり閲覧に供します。

- (1) 閲覧期間： 令和8年9月17日（木）から令和8年9月29日（火）まで
- (2) 閲覧方法： ホームページに掲載します。

7. 参考見積書作成及び提出に要する費用

参考見積提出者の負担とします。

8. ヒアリング

提出していただいた参考見積書についてヒアリングを実施することがあります。

9. その他

この参考見積書をご提出いただいたことで、指名又は競争参加資格をお約束するものではありません。

ご提出いただいた参考見積書は、積算の目的以外には使用いたしません。

参考歩掛見積書(様式)

1. 見積条件:水面範囲 約5,000m²、深浅間隔0. 5m

項目		数量	測量主任技師		測量技師		測量技師補		測量助手		測量補助員		機械経費等		材料費		備考
			人数	金額	人数	金額	人数	金額	人数	金額	人数	金額	%	金額	%	金額	
堆砂量計算	スライス法	100m2当たり															
	平均断面法	8測線当たり															

- 注) 1. 機械経費率及び材料費率は、直接人件費に対する割合とします。
2. 深浅測量時における長良川水面範囲での最大水深は、5. 8mを想定しています。
3. 見積様式に記載している調査項目以外で、必要な項目がある場合は、追記して頂いても構いません。

長良川河口堰地点等測量業務（仮称）見積仕様書

今回依頼する見積内容は次のとおり。

1. 見積目的

本業務は、長良導水管理所が管理する取水口において、取水口前面の長良川水脈本川部から取水口部までの流入部の深浅測量の結果を用いて、堆砂量を平均断面法及びスライス法にて算出するものである。

- (1) 長良川河口堰地点等測量業務における堆砂量計算（スライス法及び平均断面法）
スワス測深の結果を基に、スライス法及び平均断面法の堆砂量計算を行うものとする。

スライス法においては、スワス測深の結果を基に次の標高に分けて算出する。また、マルチビーム測深区域内の堆砂量の算出については、取水口底部（T.P. -4.50m）から原則 0.5m スライスで行うものとする。

平均断面法においては、別紙位置図に示す測量実施測線の横断図を使用して堆砂量を算出することとする。また、発注者が貸与する過年度成果に基づき当該年度の堆砂量を算出するものとする。

見積条件の水面幅は下記に示す。また、スライス法は 100m² 当たりの単価構成、平均断面法は 8 測線当たりの単価構成とする。

項目\施設名	取水口～長良川水脈筋まで	備 考
水面範囲	約 5,000m ²	
HWL	T.P. +4.04m	
管理水位	T.P. +0.80m～+1.30m	
取水口底部	T.P. -4.50m	

長良川河口堰地点等測量業務(仮称)

見 積 用 図 面

令和8年9月



独立行政法人水資源機構 揖斐川・長良川総合管理所

図 面 目 録

No	図 面 名 称	登録番号	整理番号
1	図面目録		01／03
2	長良導水取水口 ゲート前平面図・縦断面図		02／03
3	長良導水取水口 ゲート前河川内横断面図		03／03
	-以上-		

業務名 長良川河口堰地点等測量業務(仮称)	
名 称 図 面 目 録	
登録番号	整理番号 01/03
独立行政法人水資源機構 揖斐川・長良川総合管理所	

長良導水取水口 ゲート前平面図・縦断面図

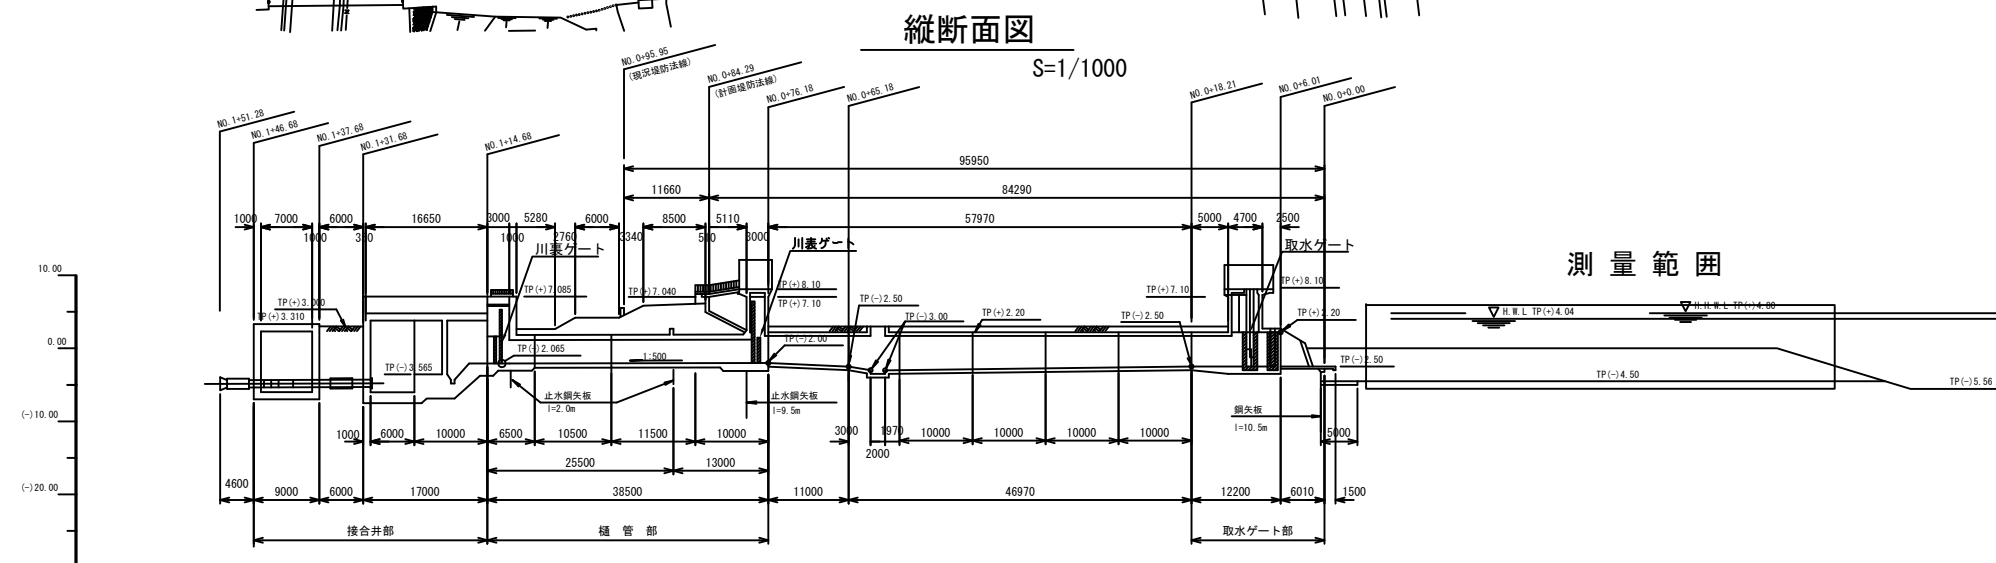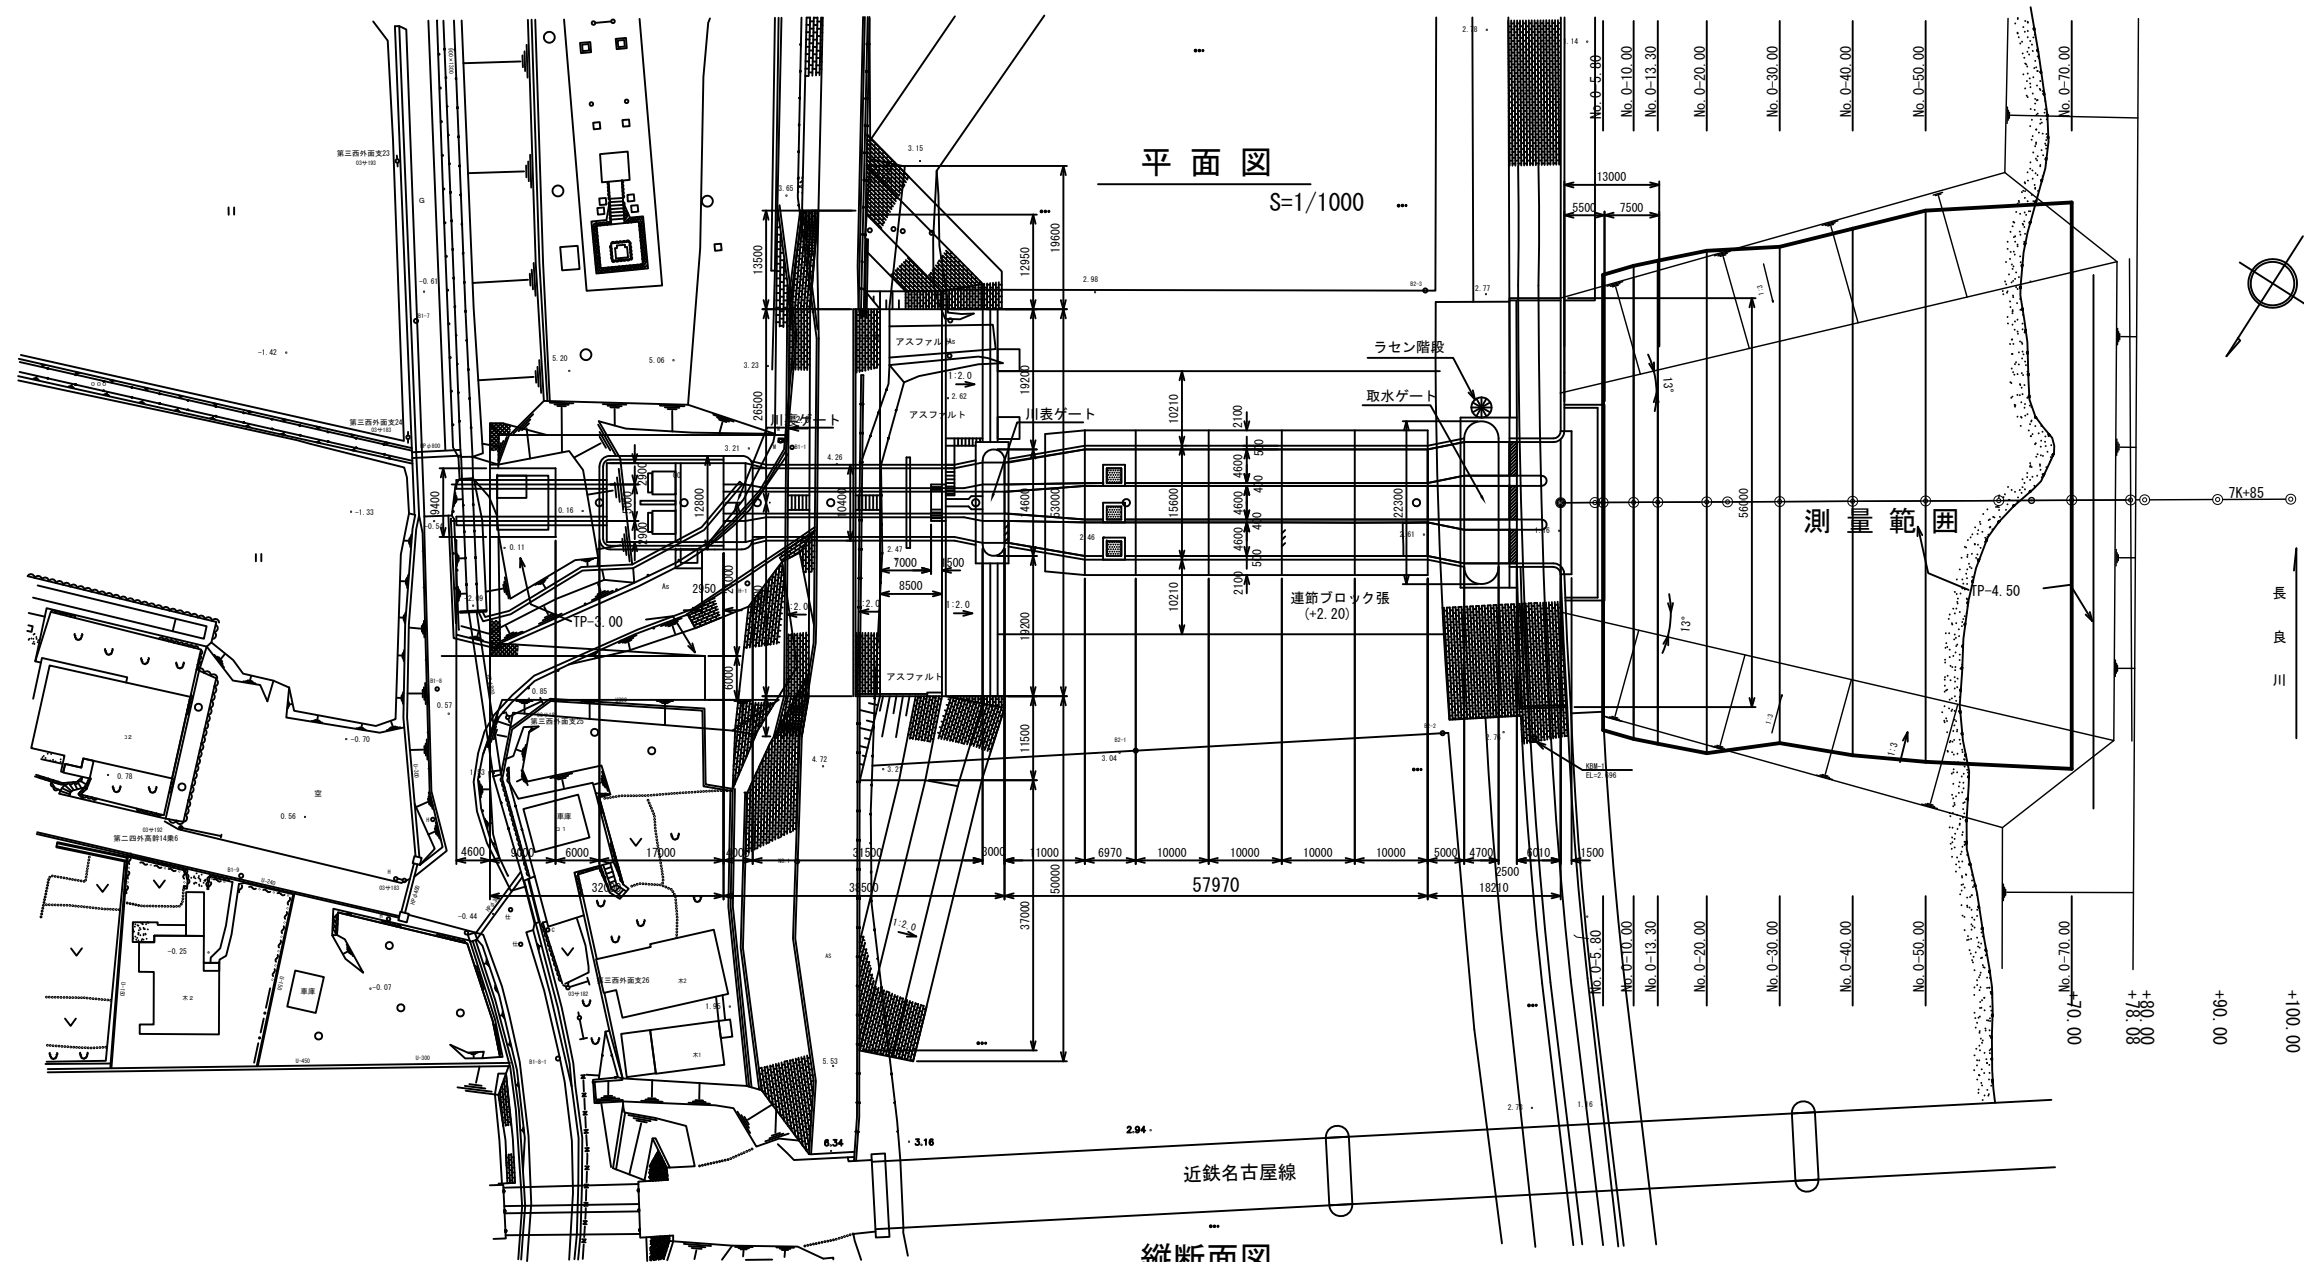









※ 本図の縮尺はA3印刷時の縮尺である。

業務名	長良川河口堰地点等測量業務(仮称)		
名 称	長良導水取水口 ゲート前平面図・縦断面図		
登録番号		整理番号	02/03
独立行政法人水資源機構 揖斐川・長良川総合管理所			

長良導水取水口 ゲート前河川内横断面図

S=1/1000

横断面図

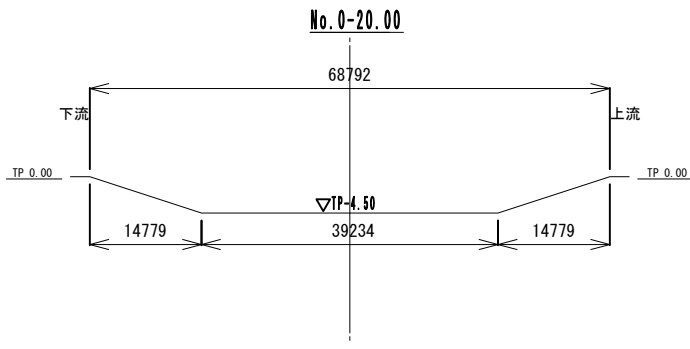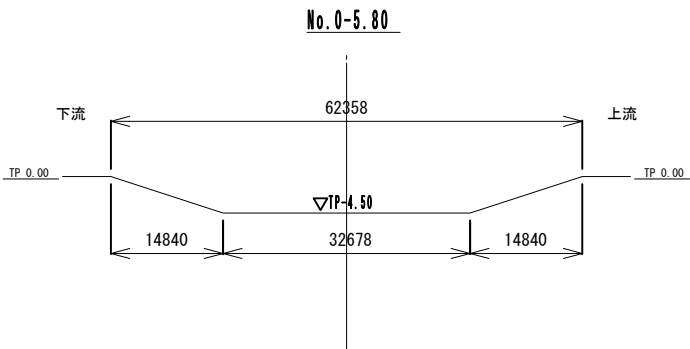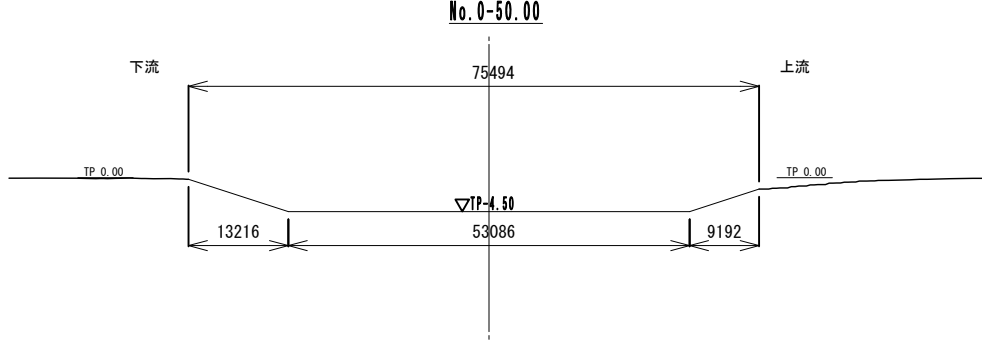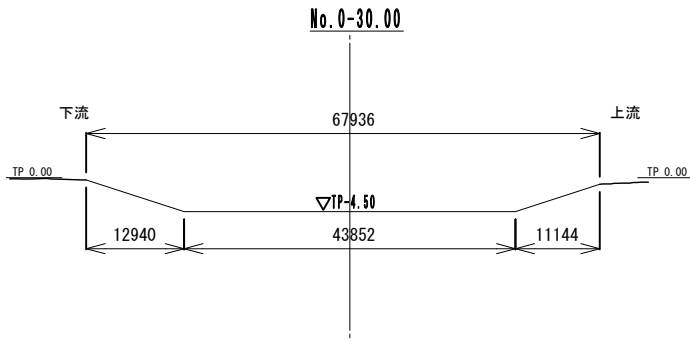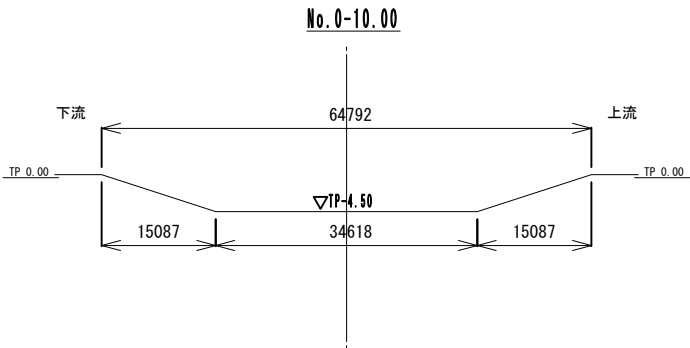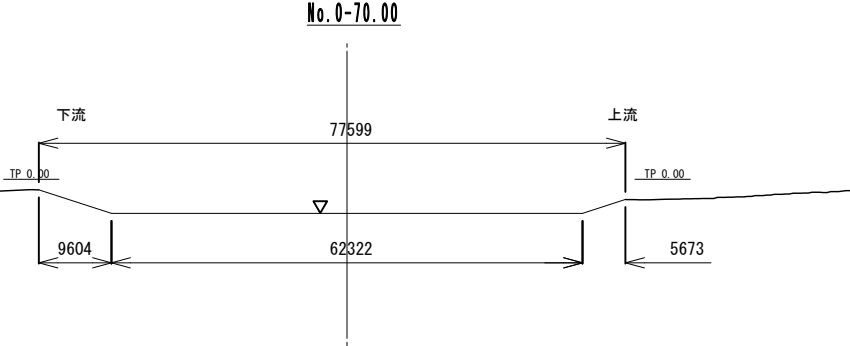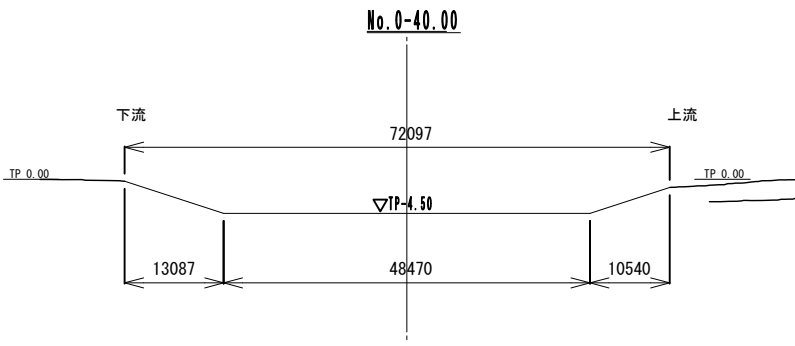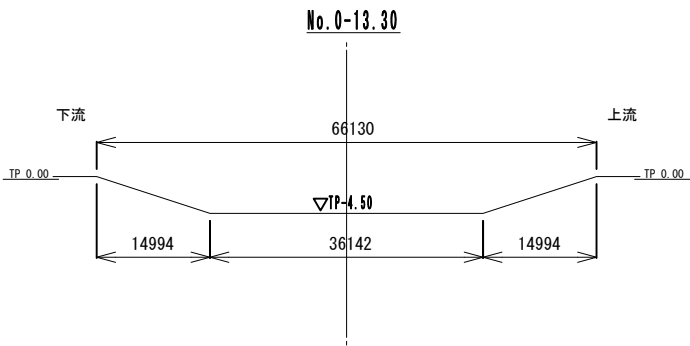

※ 本図の縮尺はA3印刷時の縮尺である。

業務名	長良川河口堰地点等測量業務(仮称)		
名 称	長良導水取水口 ゲート前河川内横断面図		
登録番号	整理番号	03/03	
独立行政法人水資源機構 揖斐川・長良川総合管理所			