


宇連ダム

件名	位置図〔参考図〕	
名称	宇連ダム	
登録番号	整理番号	
独立行政法人 水資源機構 豊川用水総合管理所		

# 宇連ダム貯水池平面図

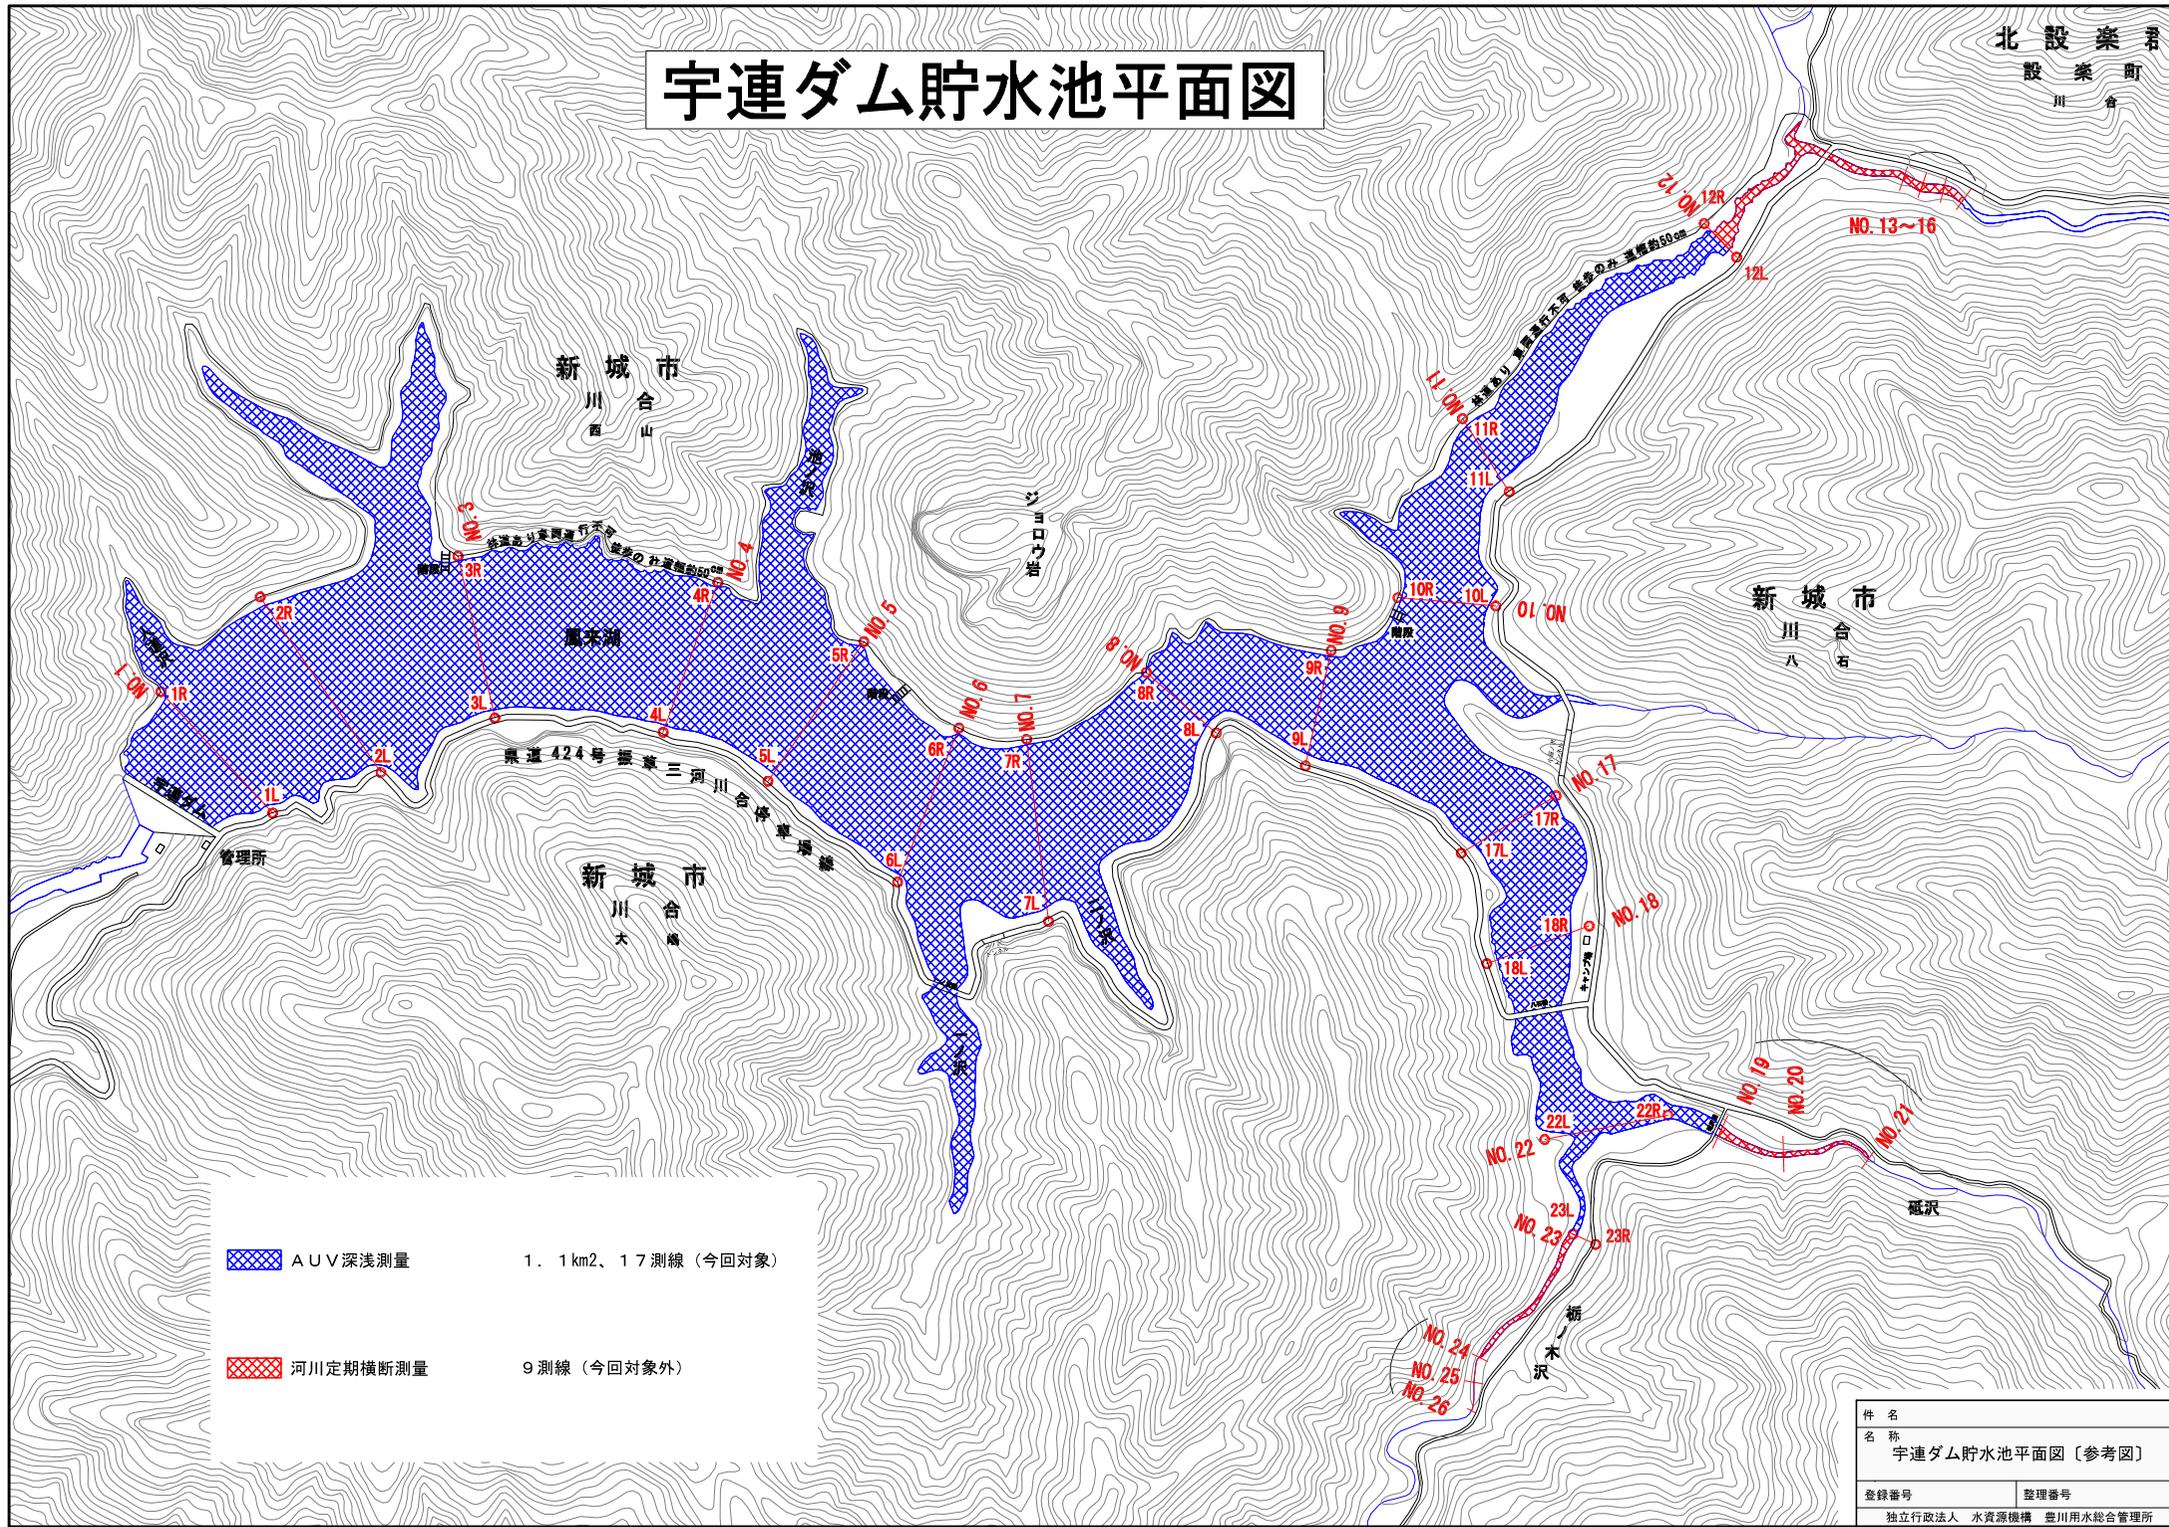


- AUV深浅測量
  - 河川定期横断測量
1. 1km2、17測線（今回対象）
- 9測線（今回対象外）

件名	
名称 宇連ダム貯水池平面図〔参考図〕	
登録番号	整理番号
独立行政法人 水資源機構 豊川用水総合管理所	



宇連ダム貯水池河床縦断面図 令和6年度 6年11月測量  
河床縦断面図(NO. 9~NO. 21)

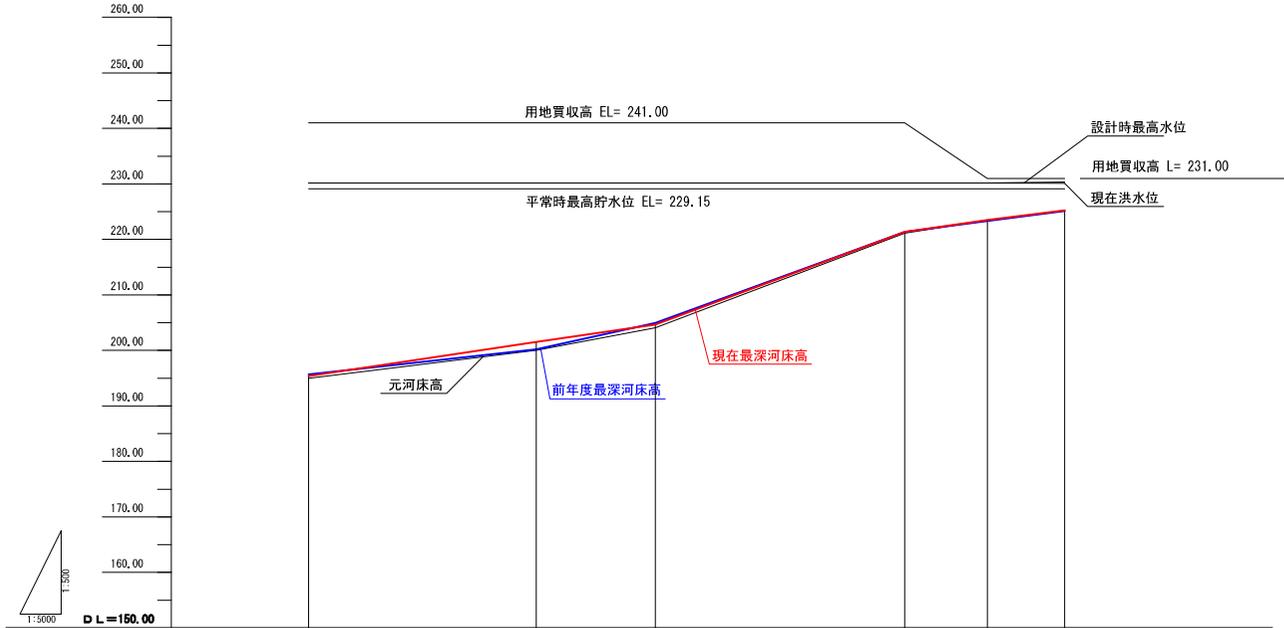


左岸用地買収高		241.00	241.00	241.00	241.00	231.00	231.00
右岸用地買収高		241.00	241.00	241.00	241.00	231.00	231.00
設計時最高水位		230.15	230.15	230.15	230.16	230.18	230.31
現在洪水位		230.15	230.15	230.15	230.15	230.15	230.14
現在最深河床高		195.36	201.51	204.66	221.35	223.47	225.23
前年度最深河床高		195.69	201.57	204.94	221.35	223.31	225.13
元河床高		195.00	200.00	204.05	221.10	223.50	
追加距離		0.00	413.00	623.00	1082.00	1232.50	1372.80
区間距離		0.00	413.00	216.00	453.00	150.50	140.30
測点		NO.9	NO.17	NO.18	NO.19	NO.20	NO.21

凡 例	
<span style="color: red;">—</span>	現在最深河床高
<span style="color: blue;">—</span>	前年度最深河床高
<span style="color: black;">—</span>	元河床高

業務名	令和6年度宇連ダム堆砂測量業務	
名称	河床縦断面図(NO. 9~NO. 21)	
図面縮尺	縦=1:500 横=1:5000	整理番号
独立行政法人 水資源機構 豊川用水総合管理所		

宇連ダム貯水池河床縦断面図 令和6年度 6年11月測量  
河床縦断面図 (NO.22~NO. 26)

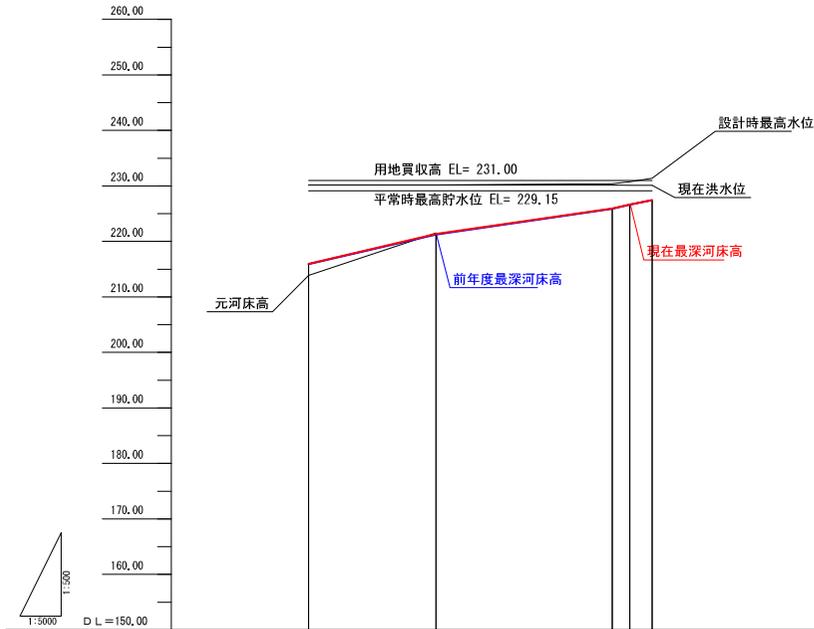

左岸用地買収高	231.00	231.00	231.00	231.00
右岸用地買収高	231.00	231.00	231.00	231.00
設計時最高水位	230.15	230.15	230.43	230.15
現在洪水位	230.15	230.15	230.15	230.07
現在最深河床高	215.94	221.34	225.90	226.00
前年度最深河床高	215.91	221.24	225.87	226.58
元河床高	213.88	221.50	225.70	226.00
追加距離	0.00	230.70	590.70	623.20
区間距離	0.00	230.70	320.00	32.20
測点	NO.22	NO.23	NO.24	NO.25


凡 例	
<span style="color: red;">—</span>	現在最深河床高
<span style="color: blue;">—</span>	前年度最深河床高
<span style="color: black;">—</span>	元河床高

業務名	令和6年度宇連ダム堆砂測量業務	
名 称	河床縦断面図 (NO. 22~NO. 26)	
図面縮尺	縦=1:500 横=1:5000	整理番号
独立行政法人 水資源機構 豊川用水総合管理所		



宇連ダム貯水池横断面図 (8) 令和6年度 6年11月測量

NO. 8

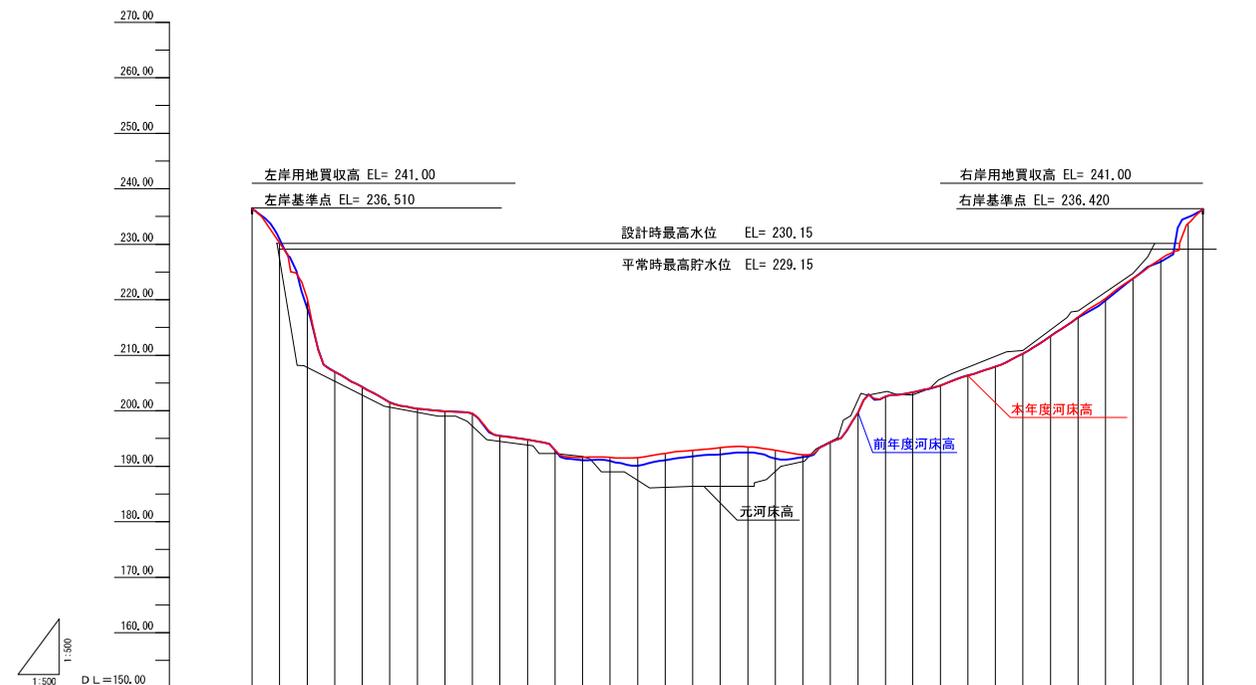


本年度河床高	236.35	236.41	230.28	230.90	220.21	206.99	204.27	201.48	200.37	199.89	199.53	195.46	194.78	192.94	191.60	191.59	191.56	192.31	192.87	193.24	193.50	192.87	192.04	194.32	199.70	202.57	203.32	204.56	206.33	207.95	210.28	213.45	216.90	220.23	223.85	226.84	227.39	233.83	236.33	
前年度河床高	236.41	236.90	218.91	207.80	205.30	204.29	201.52	200.38	199.70	199.92	199.50	195.49	194.79	192.86	191.09	190.95	190.08	191.08	191.76	192.44	192.47	191.36	192.87	191.64	194.34	199.65	202.56	203.33	204.55	206.37	207.97	210.30	213.46	216.90	220.23	223.84	226.84	227.39	233.83	236.33
元河床高	236.15	237.18	207.80	205.30	202.80	200.62	201.52	199.70	199.00	199.00	197.25	194.49	193.83	192.30	191.60	189.00	187.49	186.21	186.40	186.40	186.40	188.40	188.08	191.64	190.85	194.40	201.84	203.44	202.85	205.69	204.55	208.81	210.85	214.57	218.00	221.38	224.75	230.15	234.90	236.33
追加距離	0.00	5.00	10.00	15.00	20.00	25.00	30.00	35.00	40.00	45.00	50.00	55.00	60.00	65.00	70.00	75.00	80.00	85.00	90.00	95.00	100.00	105.00	110.00	115.00	120.00	125.00	130.00	135.00	140.00	145.00	150.00	155.00	160.00	165.00	170.00	172.85				
区間距離	0.00	5.00	5.00	5.00	5.00	5.00	5.00	5.00	5.00	5.00	5.00	5.00	5.00	5.00	5.00	5.00	5.00	5.00	5.00	5.00	5.00	5.00	5.00	5.00	5.00	5.00	5.00	5.00	5.00	5.00	5.00	5.00	5.00	5.00	5.00	5.00	5.00	2.85		
測点	0	1	2	3	4	5	6	7	8	9	10	11	12	13	14	15	16	17	18	19	20	21	22	23	24	25	26	27	28	29	30	31	32	33	34	35				

凡 例	
<span style="color: red;">—</span>	本年度河床高
<span style="color: blue;">—</span>	前年度河床高
<span style="color: black;">—</span>	元河床高

業務名	令和6年度宇連ダム堆砂測量業務	
名称	貯水池横断面図	
図面縮尺	1:500	整理番号
独立行政法人 水資源機構 豊川用水総合管理所		

宇連ダム貯水池横断面図 (11) 令和6年度 6年11月測量

NO. 11

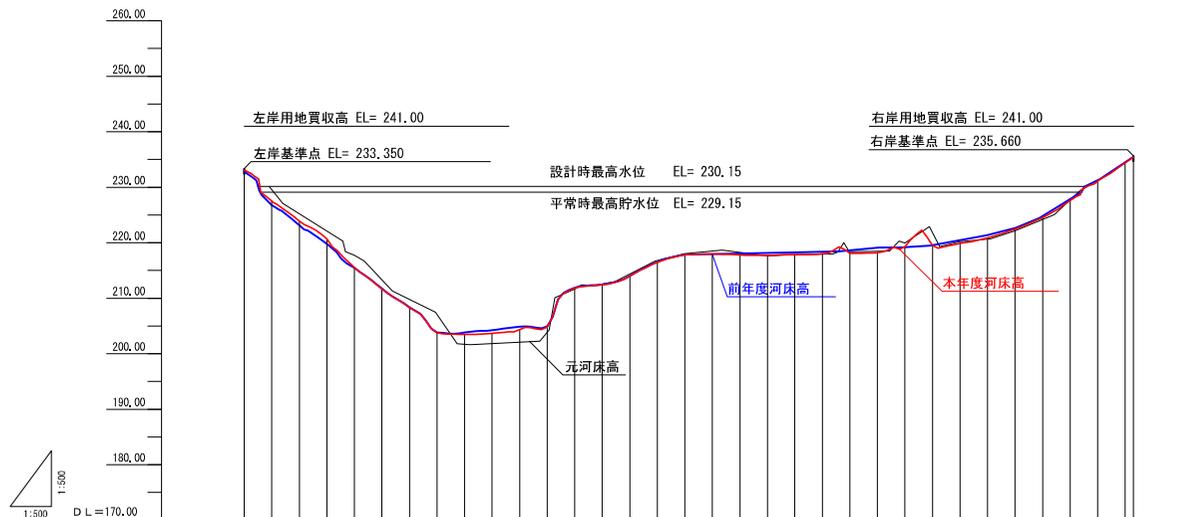

本年度河床高	233.10	232.93	230.15	229.54	223.91	220.70	215.53	211.68	208.32	203.71	203.48	203.68	204.33	204.78	211.83	212.41	213.97	216.47	217.79	218.00	217.79	218.01	218.12	218.20	219.26	219.46	219.67	220.90	222.46	224.55	227.57	231.11	234.42	235.46	
前年度河床高	232.93	226.79	229.54	225.23	223.91	218.83	215.47	211.74	208.31	203.86	203.71	203.68	204.23	204.86	211.89	212.47	213.97	216.51	217.87	217.91	218.06	218.37	218.40	218.10	218.20	219.26	219.55	219.46	220.46	221.38	224.80	227.87	231.21	234.50	235.50
元河床高	230.15	229.54	225.23	222.11	217.75	213.31	209.79	207.07	203.86	201.72	201.85	201.85	202.11	203.83	211.65	212.56	214.37	216.80	218.05	218.53	218.27	218.06	218.40	218.47	218.95	221.76	220.21	220.66	222.15	224.23	227.75	230.15			
追加距離	0.00	5.00	10.00	15.00	20.00	25.00	30.00	35.00	40.00	45.00	50.00	55.00	60.00	65.00	70.00	75.00	80.00	85.00	90.00	95.00	100.00	105.00	110.00	115.00	120.00	125.00	130.00	135.00	140.00	145.00	150.00	155.00	160.00	161.47	
区間距離	0.00	5.00	5.00	5.00	5.00	5.00	5.00	5.00	5.00	5.00	5.00	5.00	5.00	5.00	5.00	5.00	5.00	5.00	5.00	5.00	5.00	5.00	5.00	5.00	5.00	5.00	5.00	5.00	5.00	5.00	5.00	5.00	5.00	1.47	
測点	0	1	2	3	4	5	6	7	8	9	10	11	12	13	14	15	16	17	18	19	20	21	22	23	24	25	26	27	28	29	30	31	32	33	

凡 例	
<span style="color: red;">—</span>	本年度河床高
<span style="color: blue;">—</span>	前年度河床高
<span style="color: black;">—</span>	元河床高

NO. 11	
業務名	令和6年度宇連ダム堆砂測量業務
名称	貯水池横断面図
図面縮尺	1:500
整理番号	
独立行政法人 水資源機構 豊川用水総合管理所	