


ノウ沢下流地区 (R-23ブロック下流) 平面図

A1: S-1/ 500
A2: S-1/ 1000

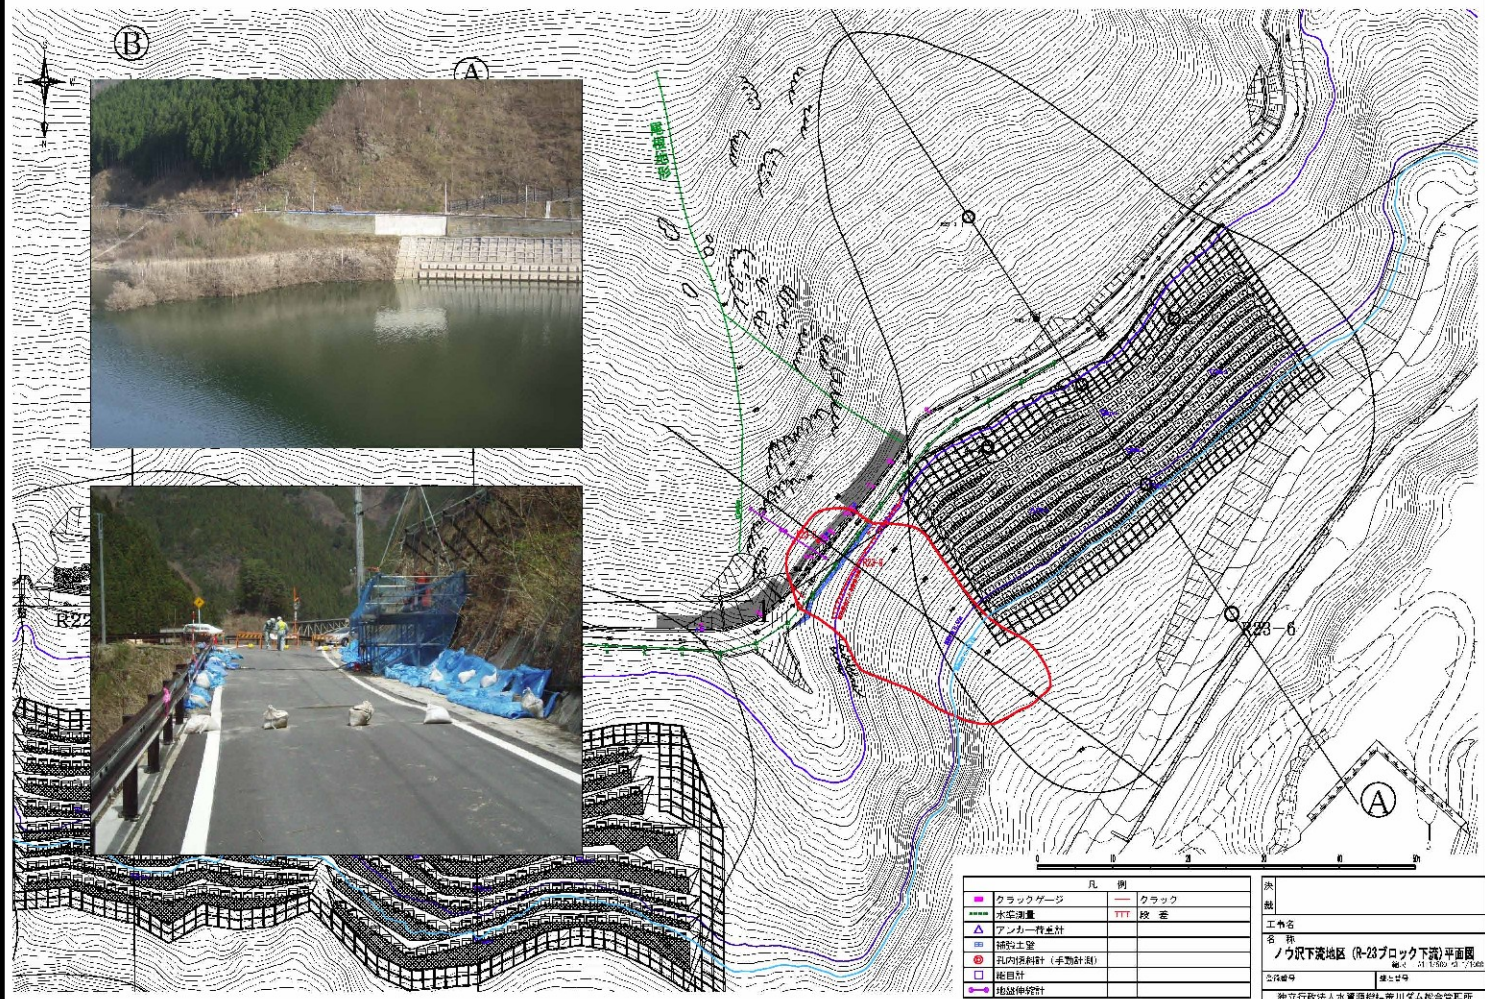

A1: S-1/ 500
A3: S-1/1000


孔内傾斜計では変動認められない

崩積土下面と想定

決 裁	
工務名	
名 称	
ノ沢下流地区 (R-23ブロック下流) 断面図	
縮尺: 1/1,500 7/15/06	
登録番号	竣工番号
独立行政法人水資源機構・荒川ダム総合管理事務所	

ノウ沢下流地区 (R-23ブロック下流) 平面図

A1: S-1/ 500
A2: S-1/ 1000

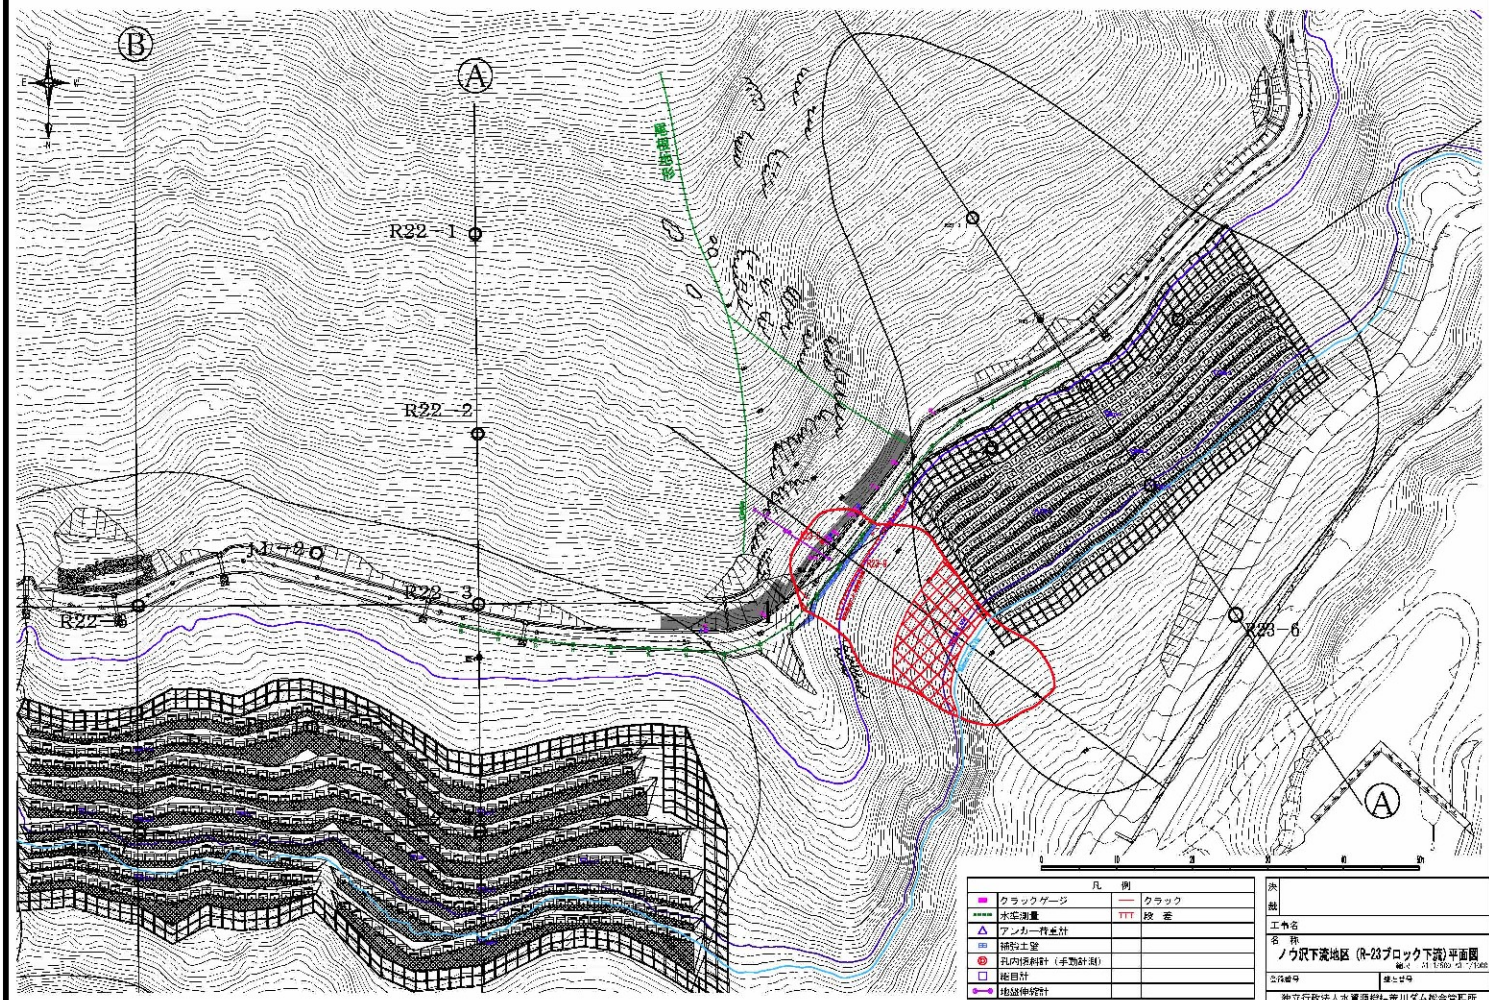

A1: S-1/ 500
A3: S-1/1000

孔内傾斜計では変動認められない

崩積土下面と想定

決 議	
工 事 名	
名 称	ノ沢下流地区（R-23ブロック下流）断面図
図 号	観1、2、3、500、6、7、100
図 面 号	建設部
独立行政法人水資源機構・荒川ダム総合管理事務所	