


IV. 盆栽山地区

盆栽山地区 調査平面図 A1:S=1/500
A3:S=1/1000

0 10 20 30 40 50m

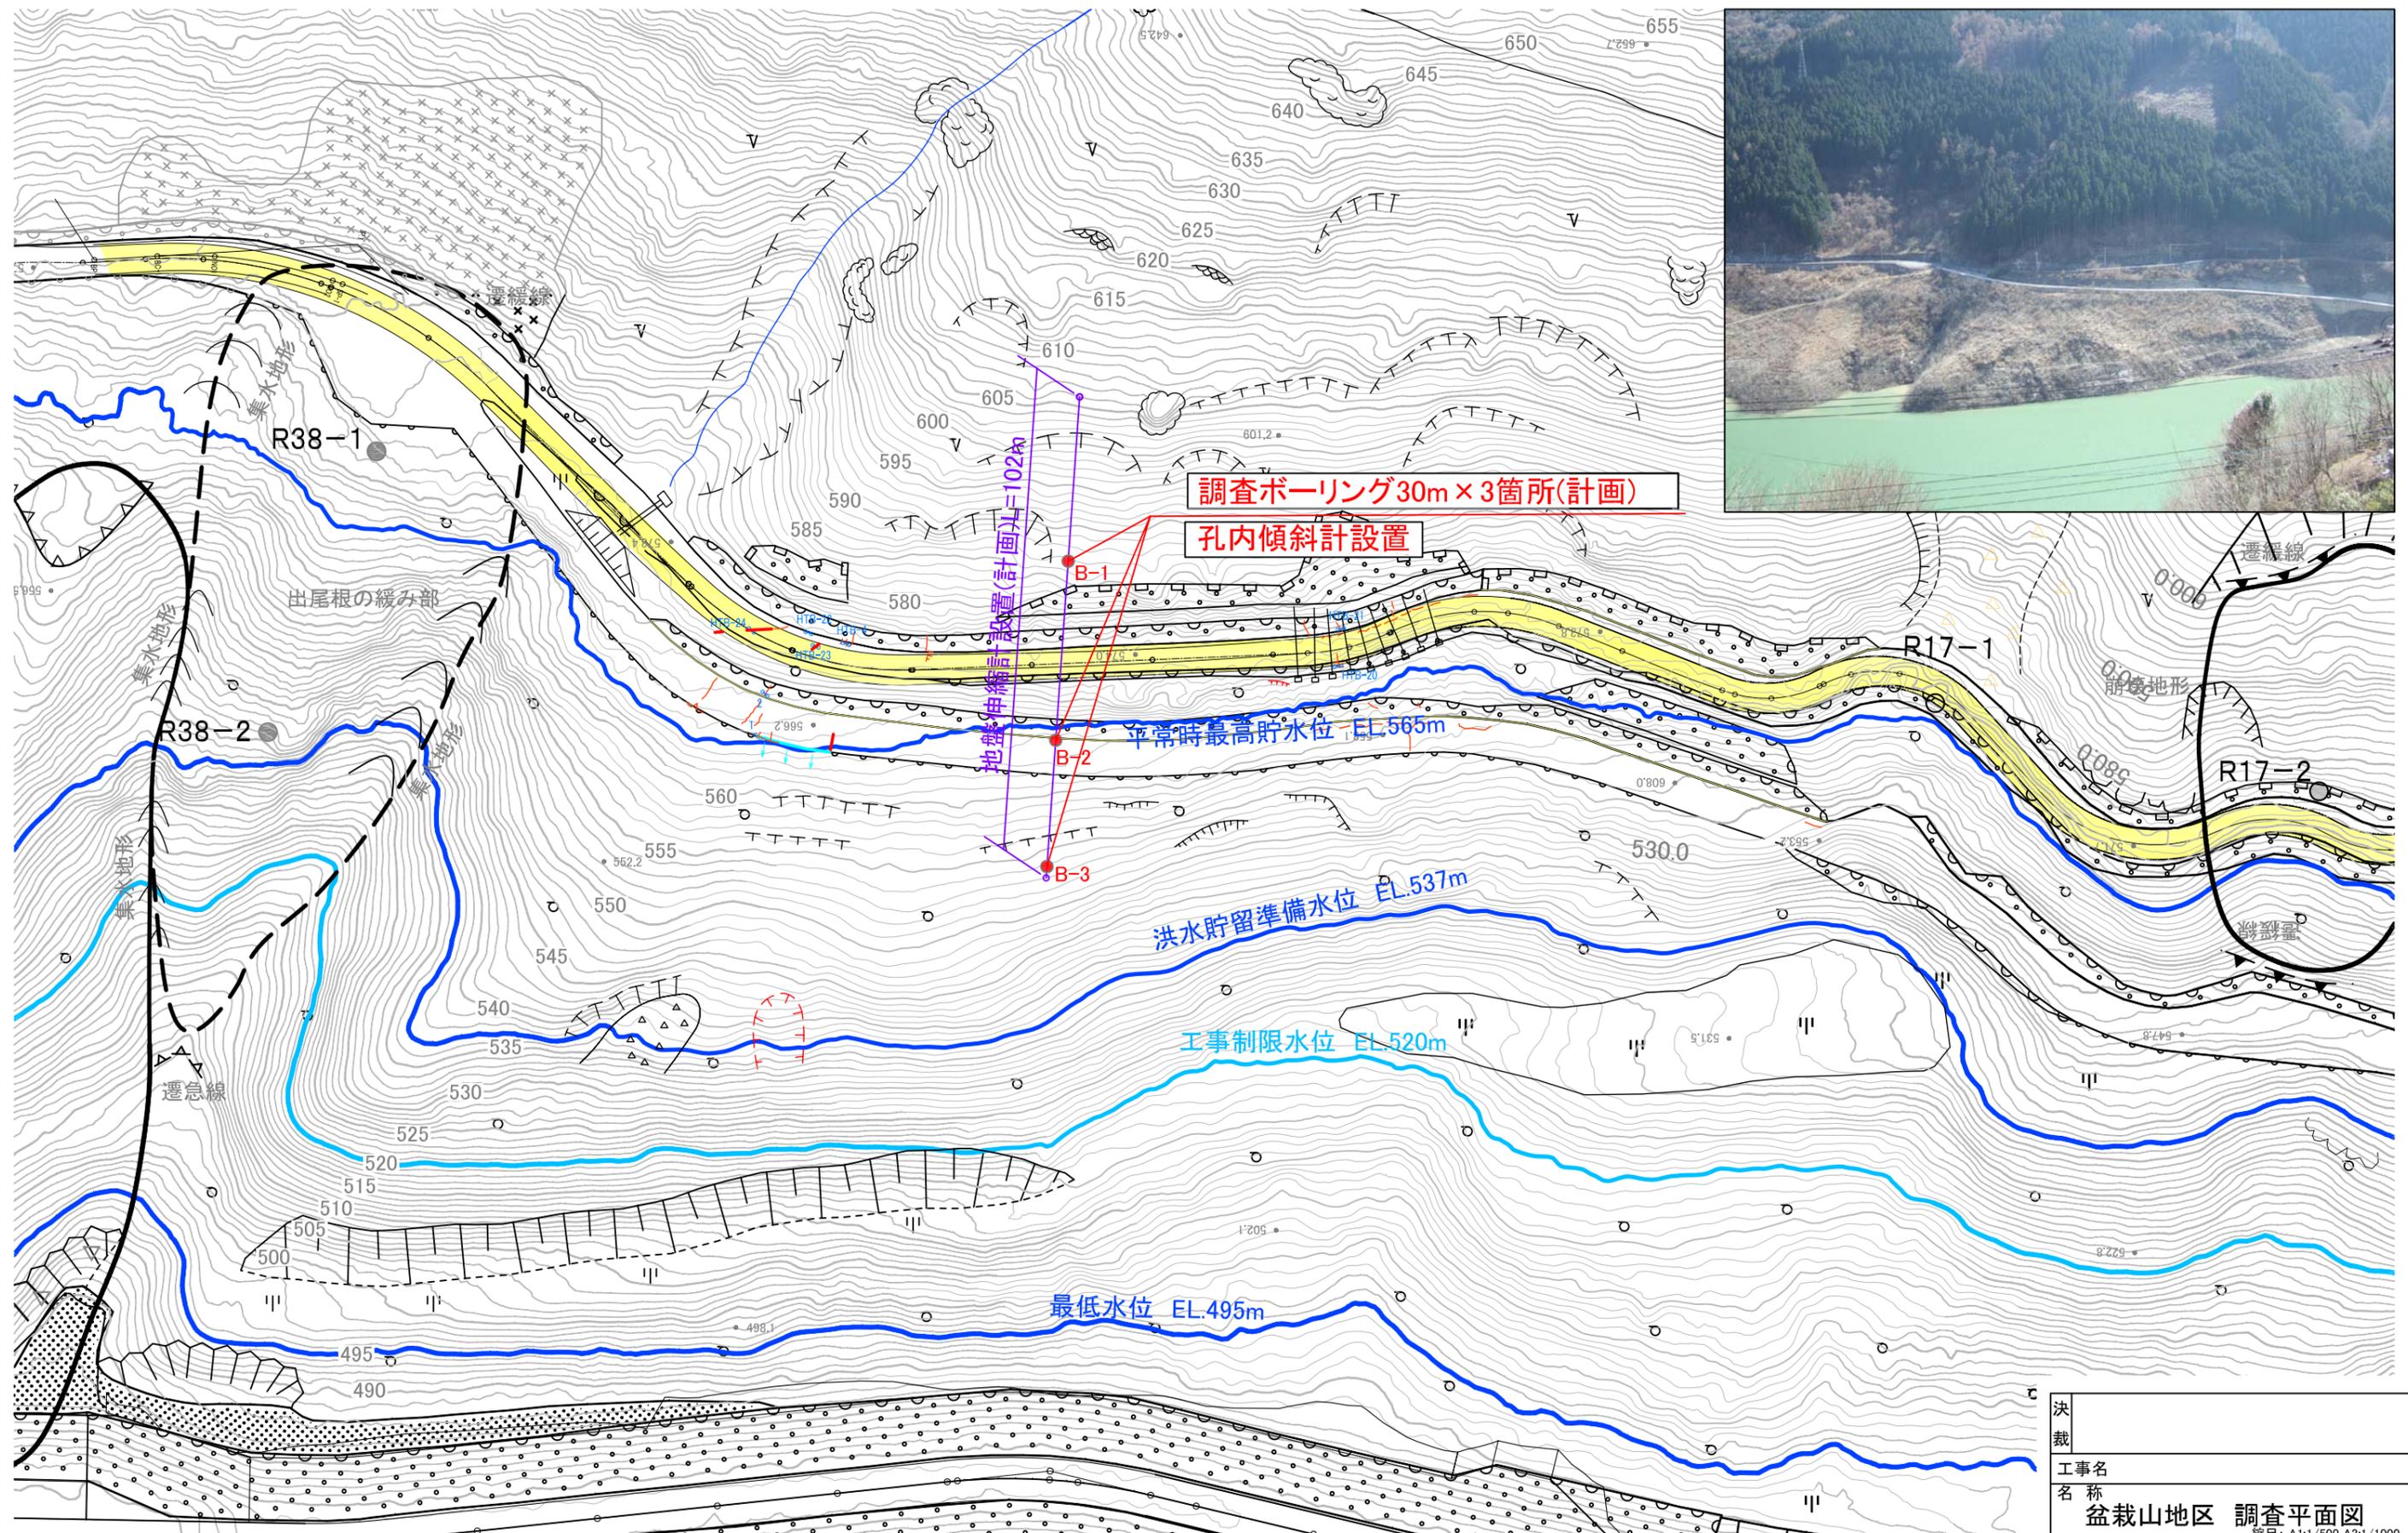

引き続き調査などを行い、精度を高めるように努力する。

決裁	
工事名称	盆栽山地区 調査平面図
縮尺	A1:1/500 A3:1/1000
登録番号	整理番号
独立行政法人水資源機構荒川ダム総合事業所	