


I . 滝ノ沢中央地区

滝ノ沢中央地区 調査平面図 A1:S=1/1000 A3:S=1/2000

0 50 100m

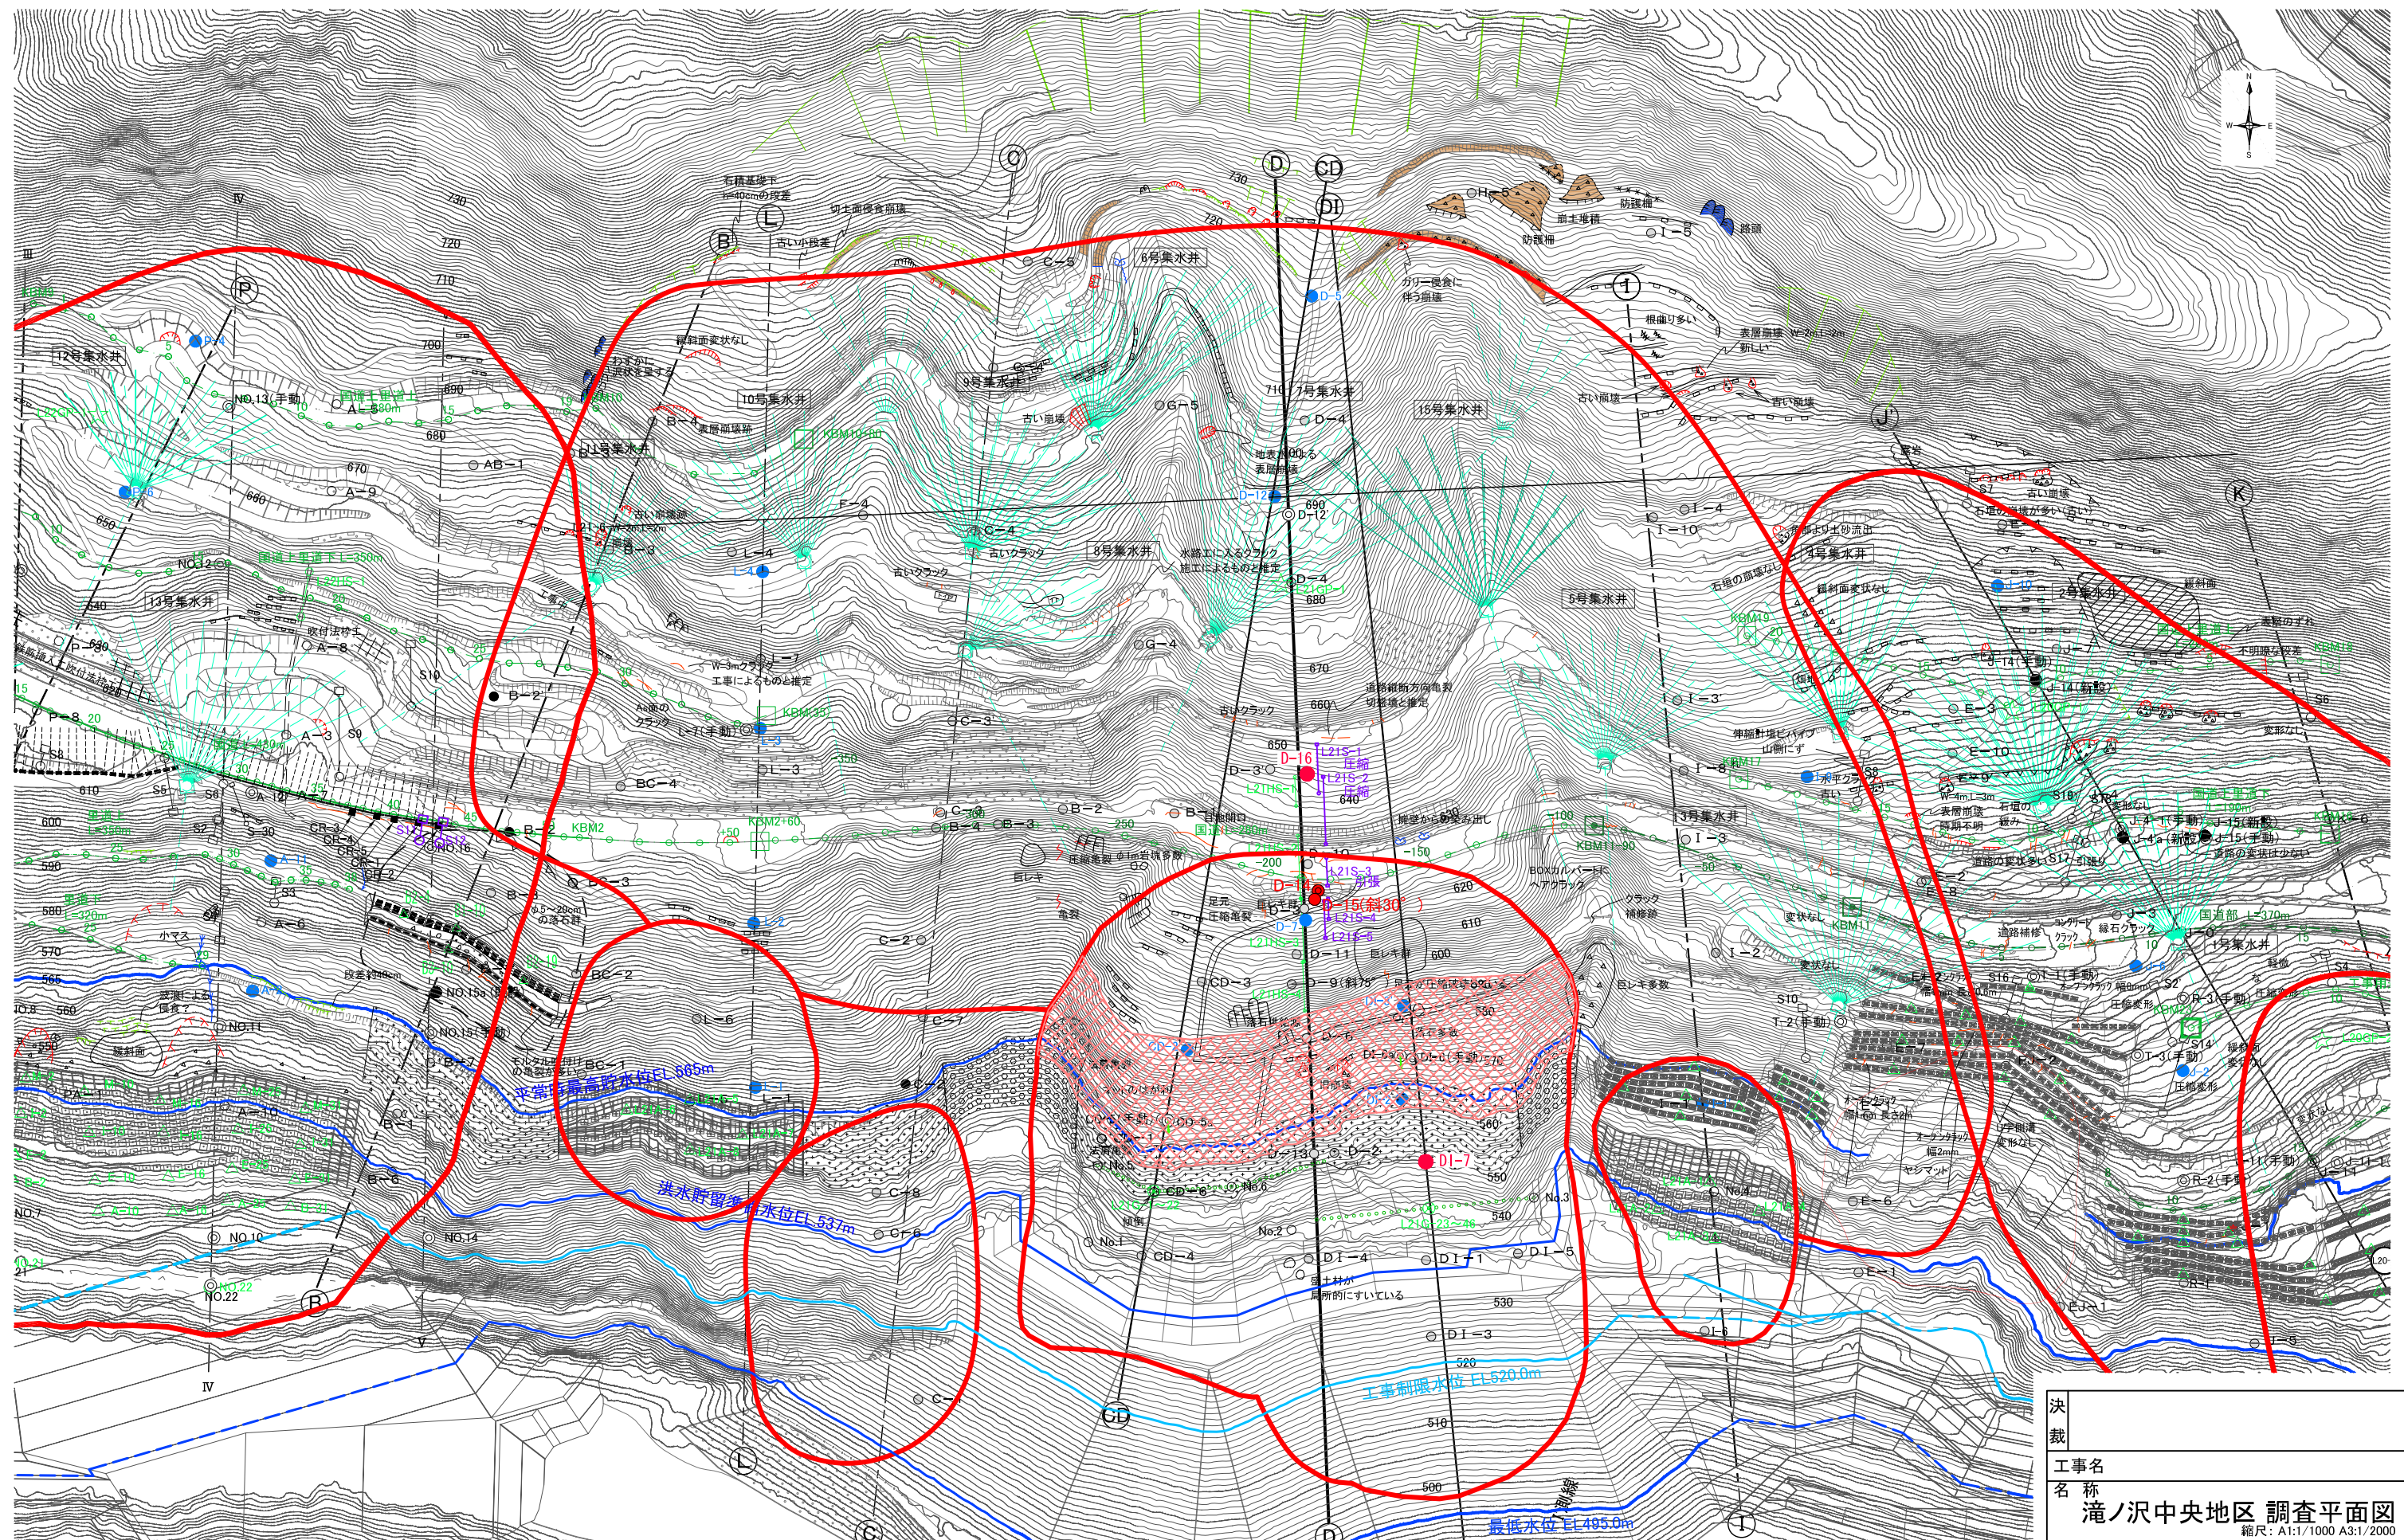

決裁	
工事名	滝ノ沢中央地区 調査平面図
名称	縮尺: A1:1/1000 A3:1/2000
登録番号	整理番号
独立行政法人水資源機構荒川ダム総合事業所	

滝ノ中央地区 D測線 対策横断図

A1:S=1/1000
A3:S=1/2000

凡 例

岩相区分(着色)

Bk	盛土	Alt	粘板岩・砂岩互層
Rd	礫河床堆積物	Ch	チャート
Tr	砂丘堆積物	Ss	砂岩
Dt	崩積土類	Ls	石灰岩
Sz	粘板岩	Qd	石英閃緑岩
Sch	輝緑凝灰岩		
Alt	粘板岩・輝緑凝灰岩互層		

※同一岩種にて、濃い着色は不動岩層

風化区分

Dt	崩積土類	W3	弱風化岩(短柱状コア)
DeI	擾乱層	Rf	新鮮岩(棒状コア)
W1	強風化岩(粘土状コア)		
W2	中風化岩(破片状コア)		

測線

交差する測線名

R1-1

GL=564.03m
L=50.00m

--- 孔口標高
--- 掘孔長

0.00 ← 深度

(H)3.5.00 ← 半自動観測による最高水位
() 内は観測年度

--- 地下水水位

10.00 ← 孔内傾斜計変動深度

← 想定すべり面

地すべり岩相区分

柱 状 図

← 想定すべり面深度
← 基礎岩種深度
← 対象観測深度
← 観測深度


※: 水位計(手動)
※: 水位計(半自動)

DL=800.000

DL=700.000

DL=600.000

DL=500.000

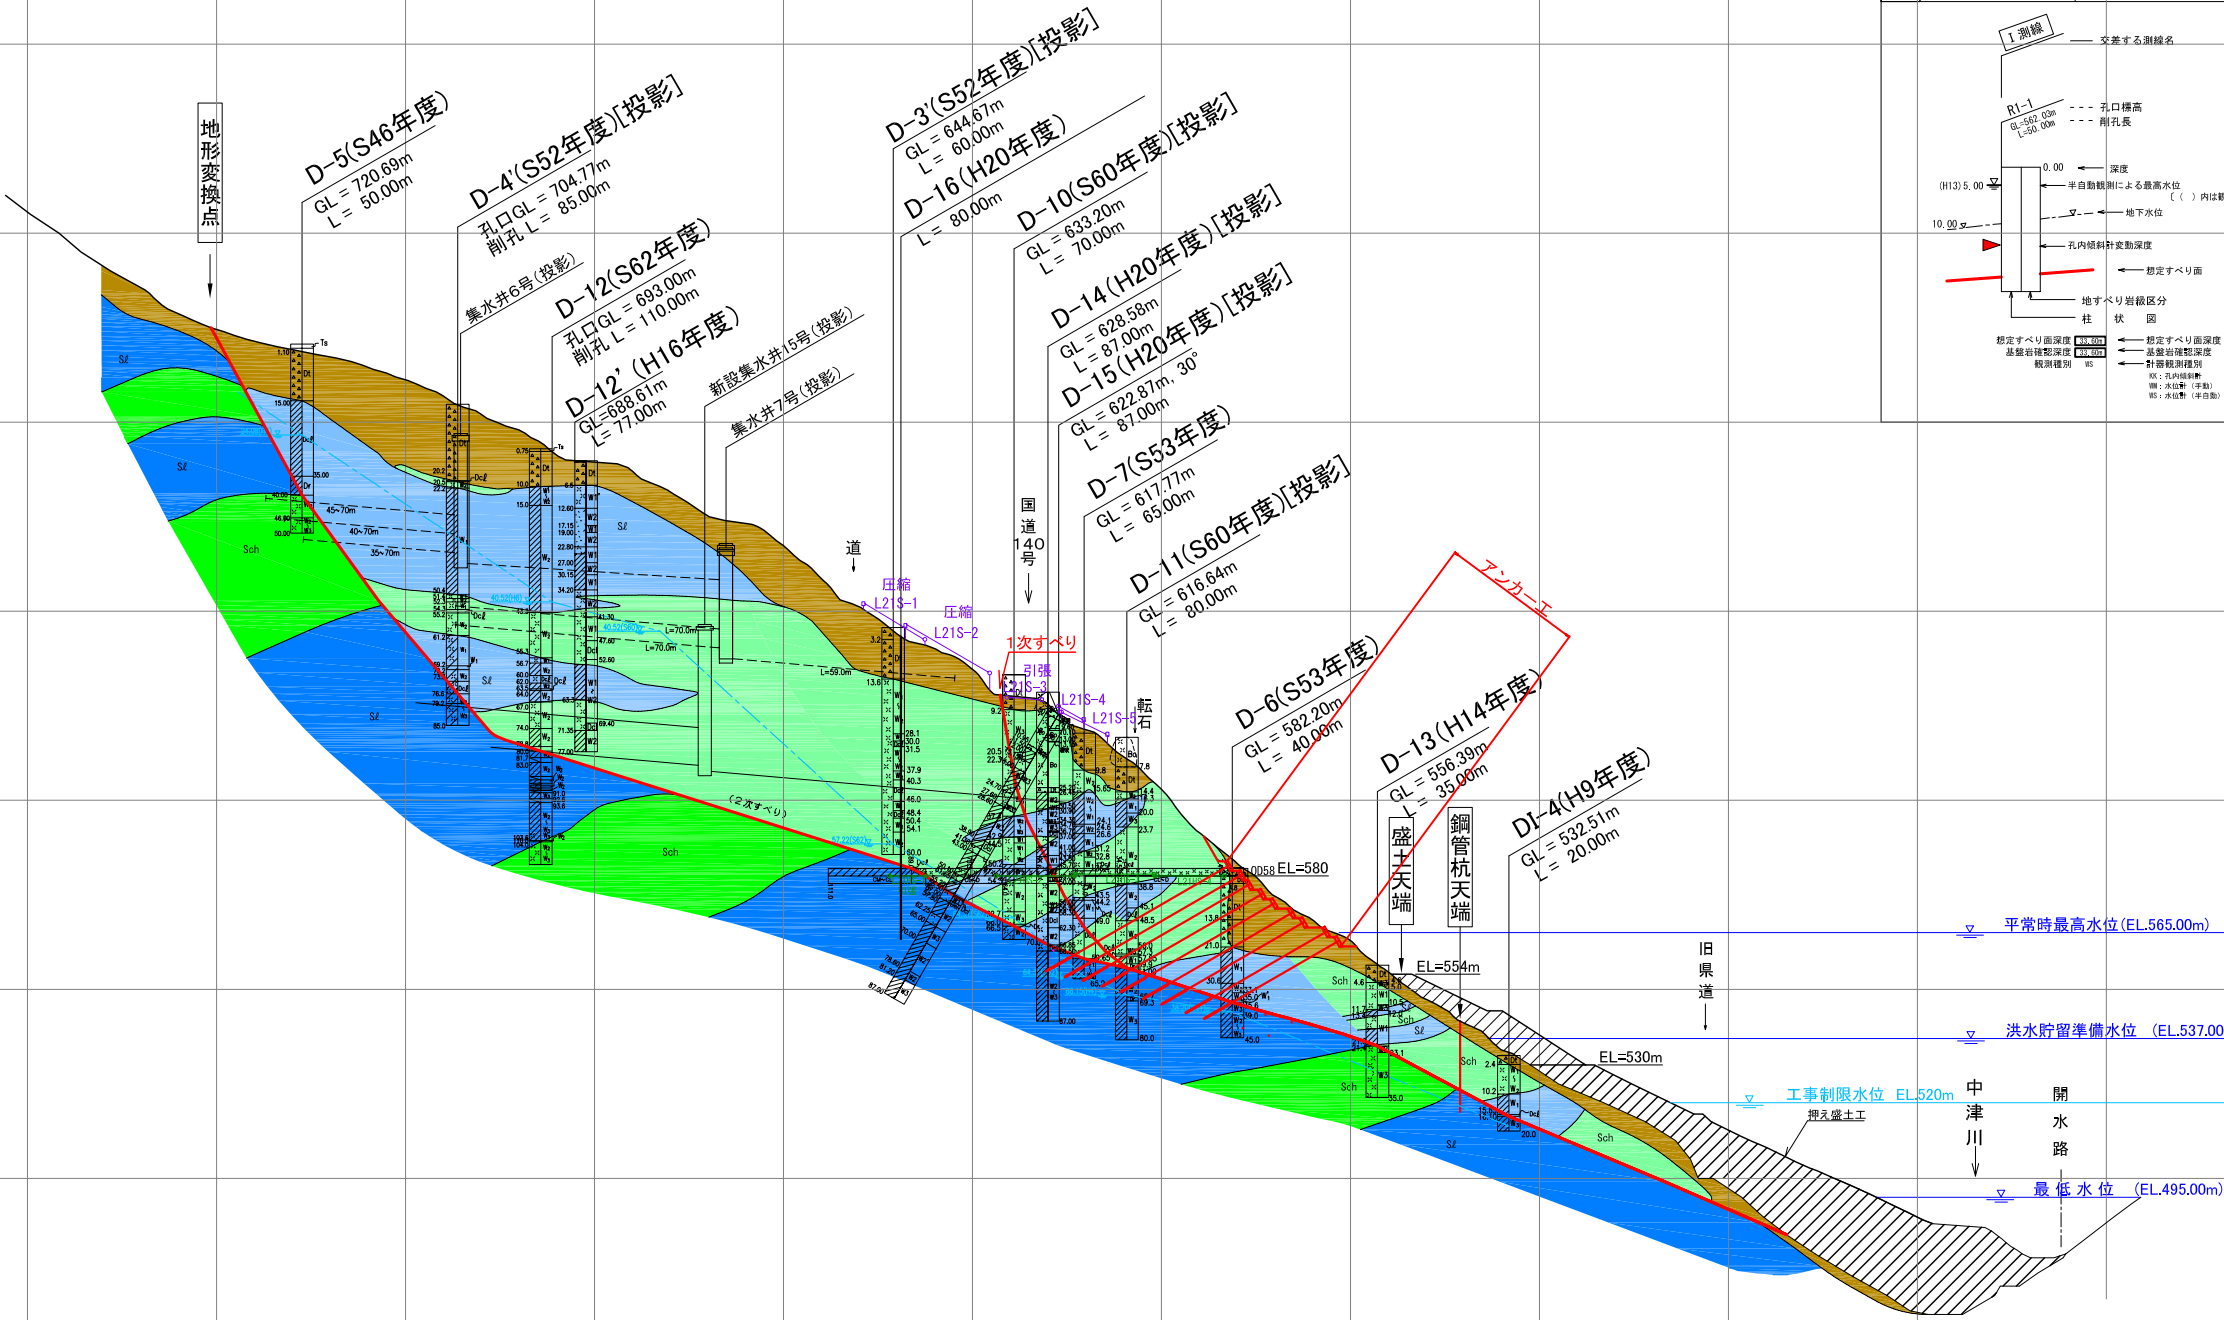

引き続き調査などを行い、精度を高めるように努力する。

決 裁		
工 事 名	滝ノ中央地区 D測線 対策横断図	
名 称	滝ノ中央地区 D測線 対策横断図 縮尺: A1:1/1000 A3:1/2000	
登録番号		整理番号
独立行政法人水資源機構荒川ダム総合管理所		