


赤く示した範囲を
対象施設（堤防樋管）とする。

縦断面図

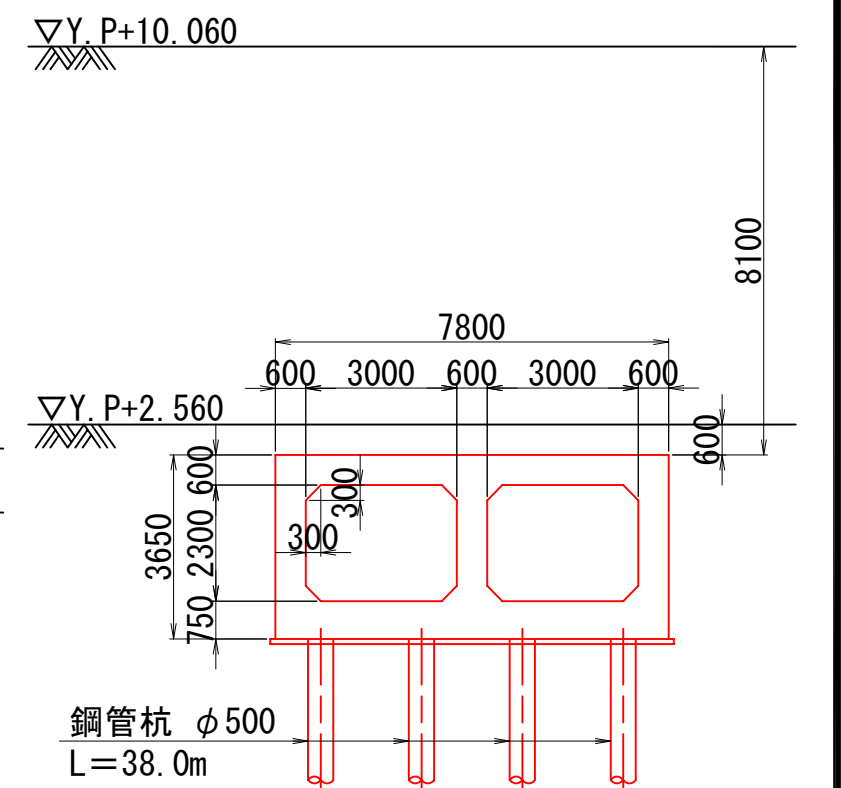

平面图



工事名			
図面名	取水口 樋管一般図		
作成年月日			
縮尺	図示	図面番号	/
会社名			
事業者名	独立行政法人 水資源機構 千葉用水総合管理所		