



利根川河口堰 1号堰柱仮締切一般図

縮尺=1:100


側面図

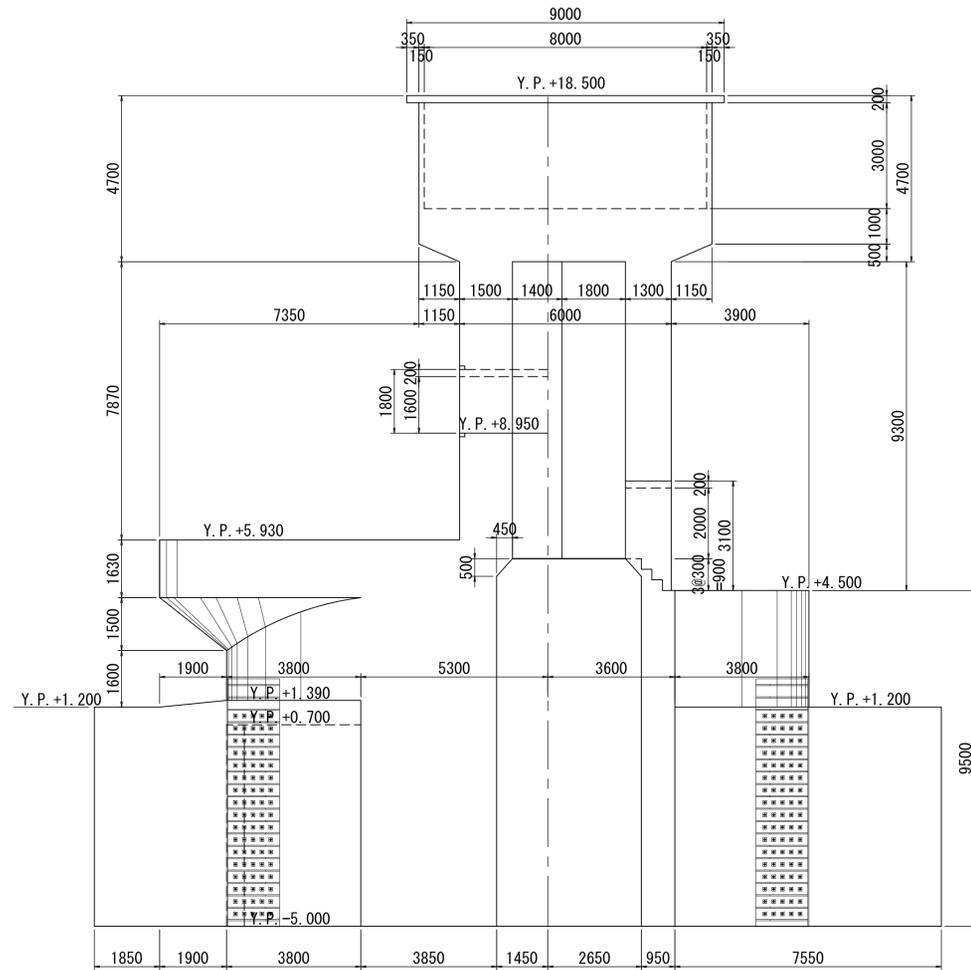

正面図

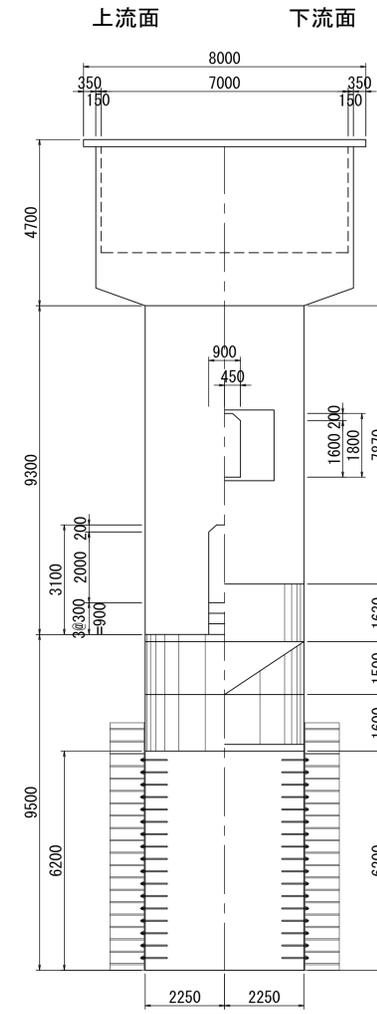


平面図

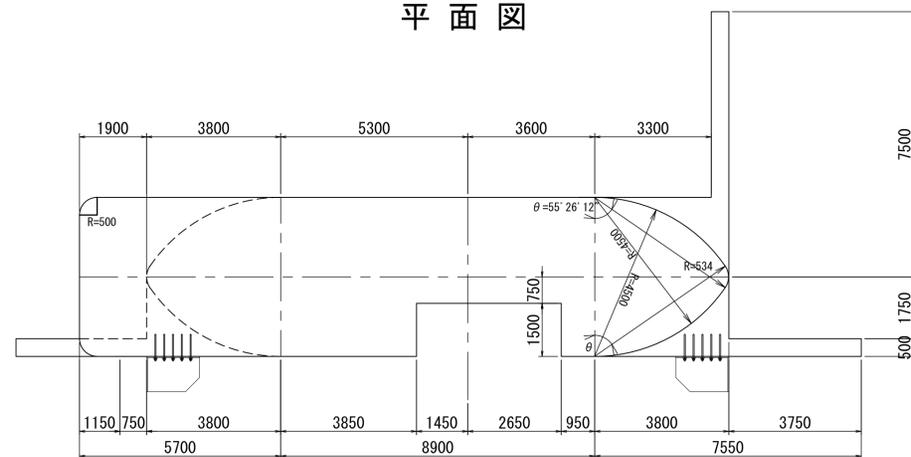


工事名	利根川河口堰大規模地盤対策 利根川河口堰外ゲート整備改修工事	
名称	利根川河口堰 1号堰柱仮締切一般図	
登録番号	整理番号	
独立行政法人水資源機構 利根川下流総合管理所		

利根川河口堰 1号堰柱上流側仮締切ブラケット構造詳細図 縮尺=1:30

A - A

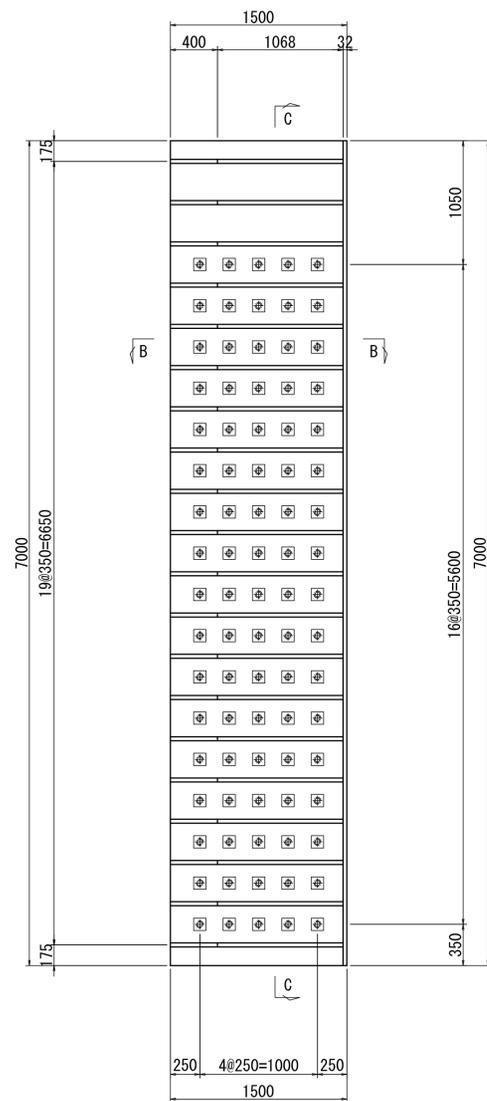


C - C

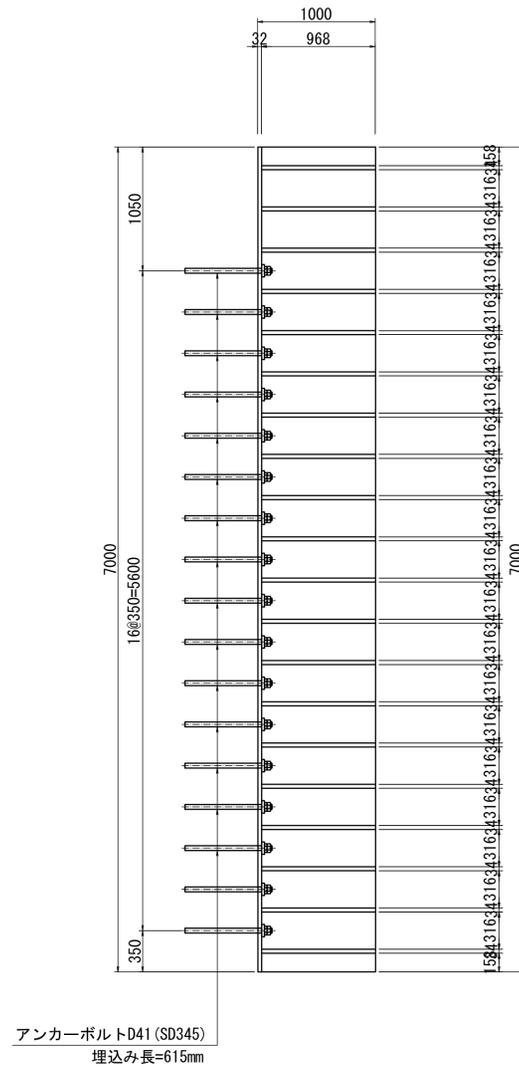


アンカーボルトD41 (SD345)
埋込み長=615mm


B - B

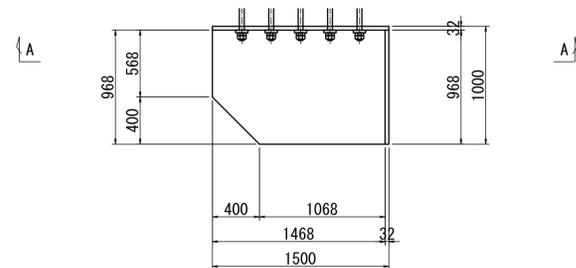

アンカーボルト配置図 縮尺 1:5

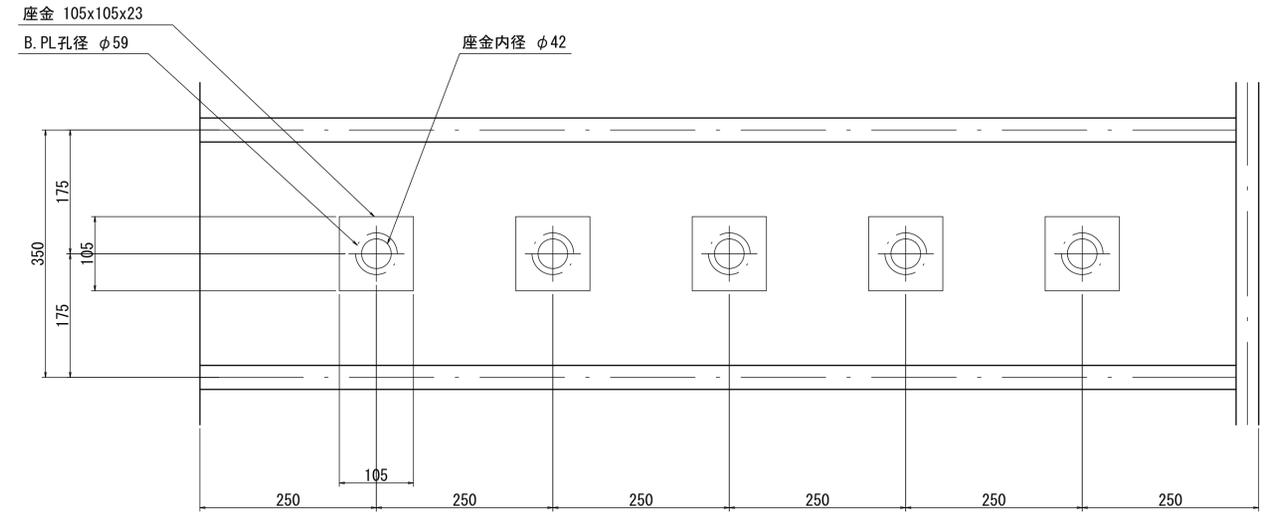


アンカーボルト詳細図 縮尺 1:5

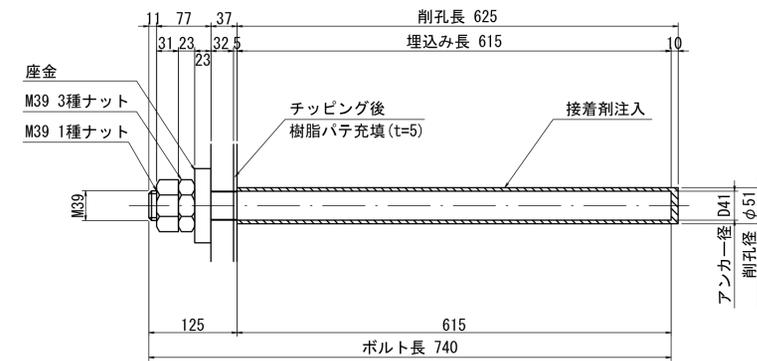


工事名	利根川河口堰大規模地盤対策 利根川河口堰外ゲート整備改修工事		
名称	利根川河口堰 1号堰柱上流側 仮締切ブラケット構造詳細図		
登録番号	整理番号		
独立行政法人水資源機構 利根川下流総合管理所			

利根川河口堰 1号堰柱下流側仮締切ブラケット構造詳細図 縮尺=1:30


A - A

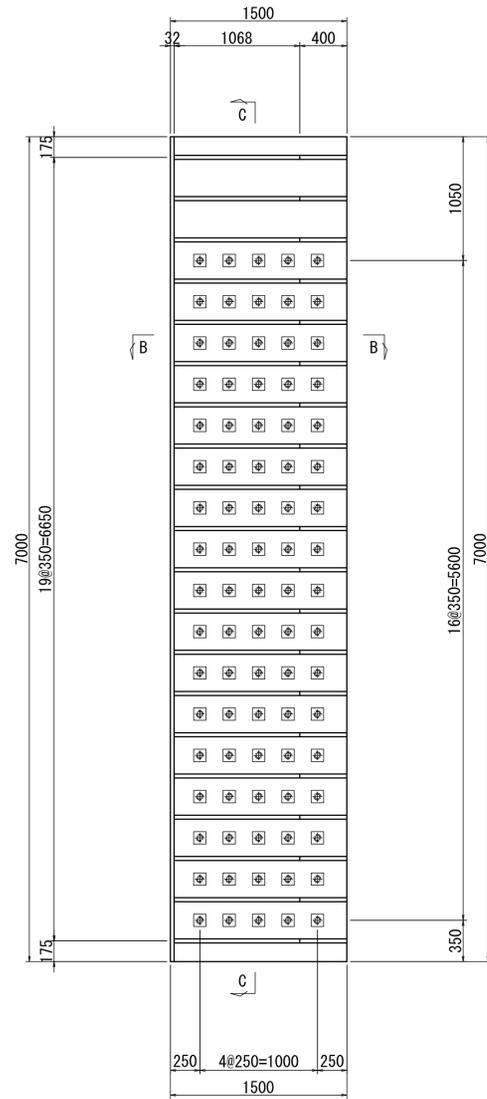


C - C

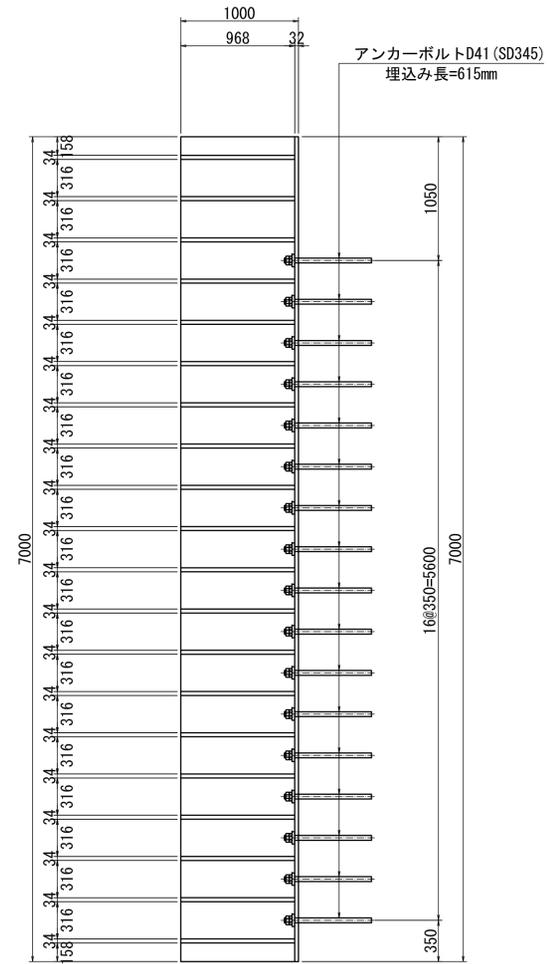


アンカーボルト配置図 縮尺 1:5

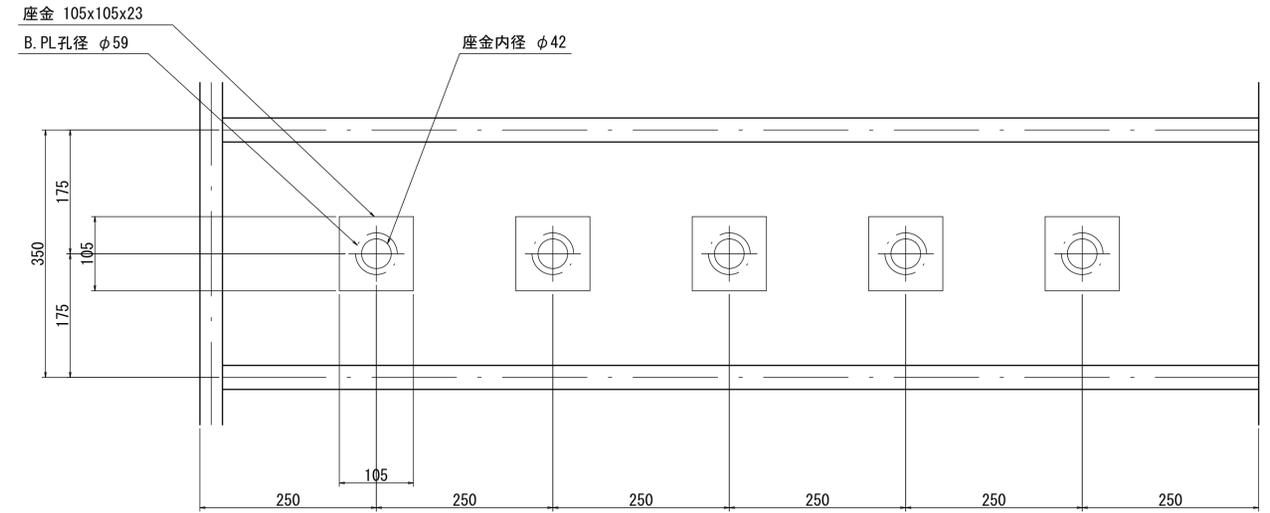

アンカーボルト詳細図 縮尺 1:5

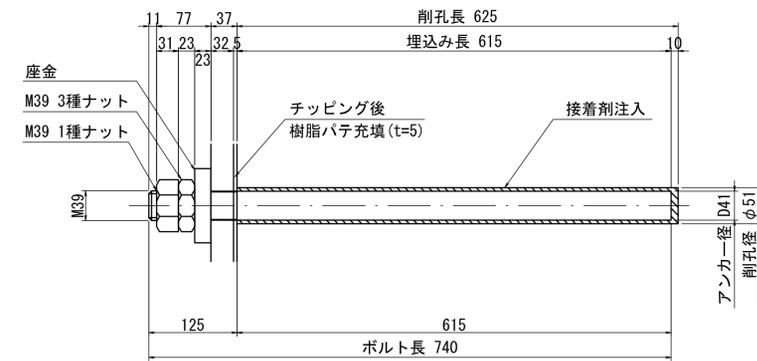

B - B

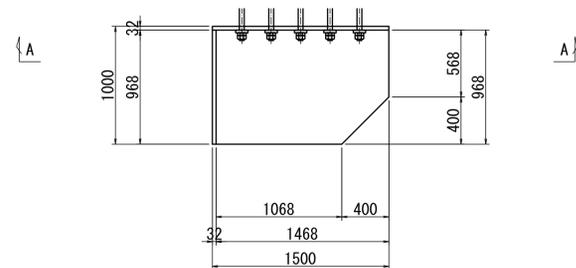


工事名	利根川河口堰大規模地震対策 利根川河口堰外ゲート整備改修工事		
名称	利根川河口堰 1号堰柱下流側 仮締切ブラケット構造詳細図		
登録番号	整理番号		
独立行政法人水資源機構 利根川下流総合管理所			


利根川河口堰10号堰柱仮締切一般図

縮尺=1:100


側面図

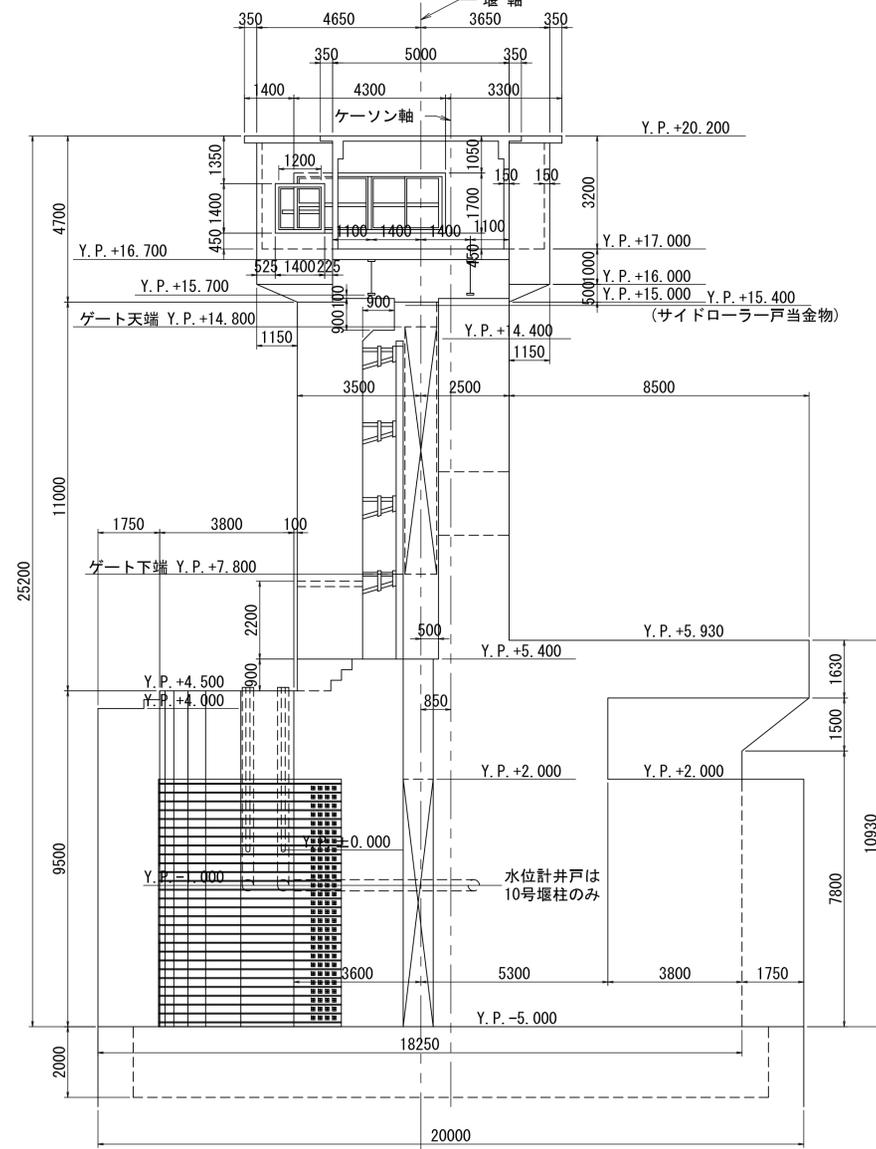

正面図

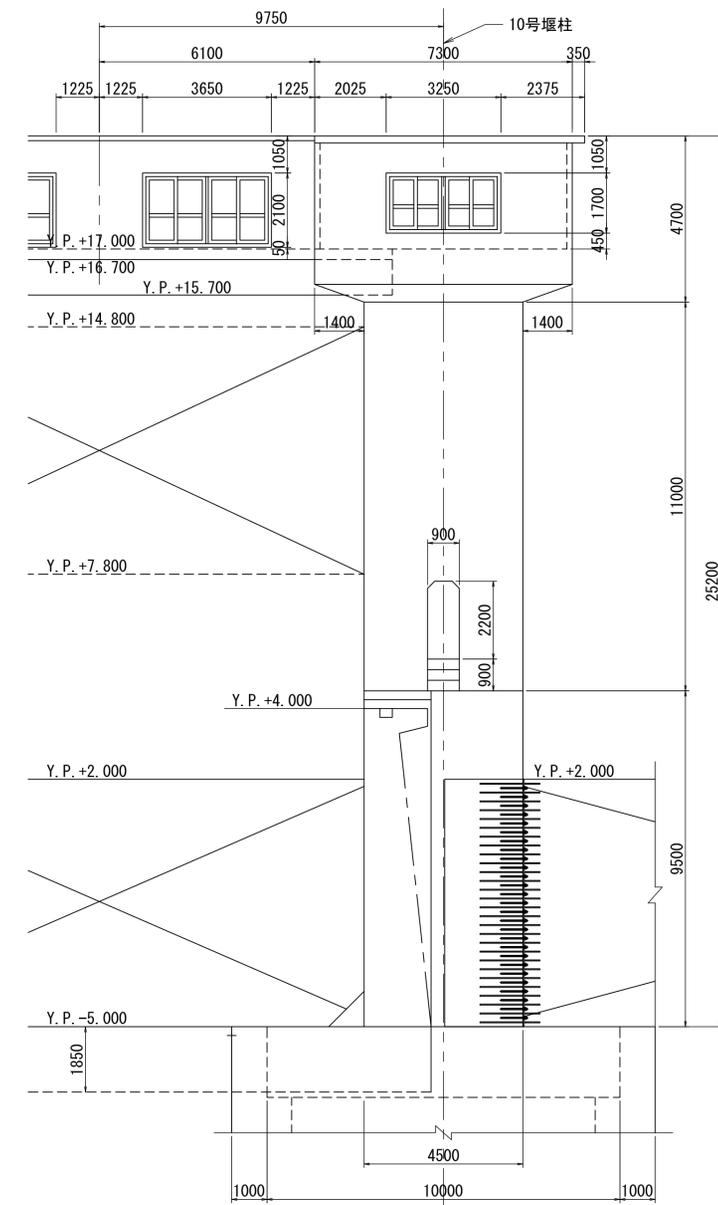


平面図

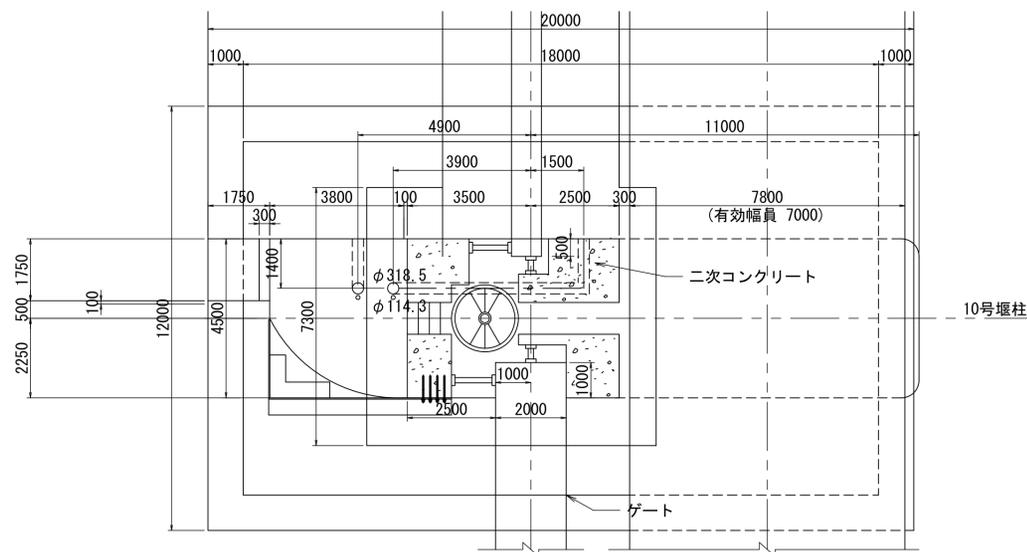


工事名	利根川河口堰大規模修繕工事 利根川河口堰外ゲート設備改修工事		
名称	利根川河口堰10号堰柱仮締切一般図		
登録番号	登録番号	整理番号	
独立行政法人水資源機構 利根川下流総合管理所			

利根川河口堰11号堰柱閘門仮締切一般図 縮尺=1:100


側面図

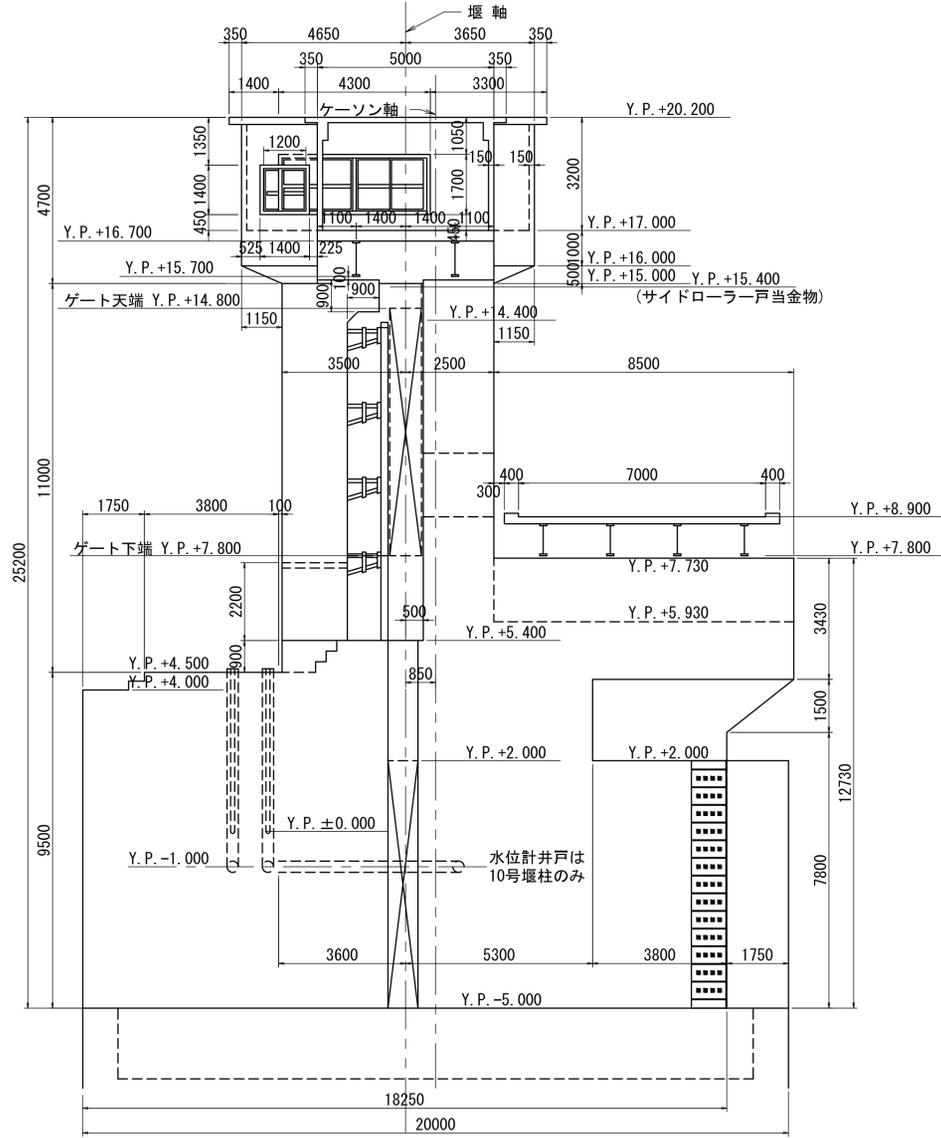

正面図

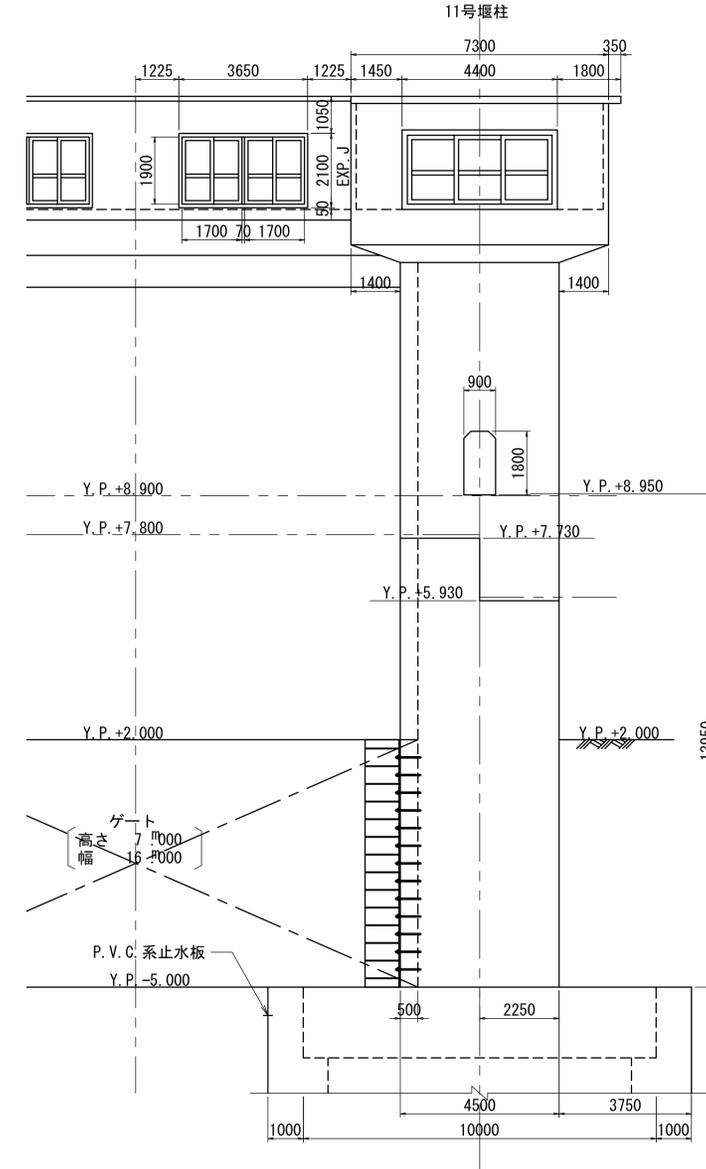


平面図

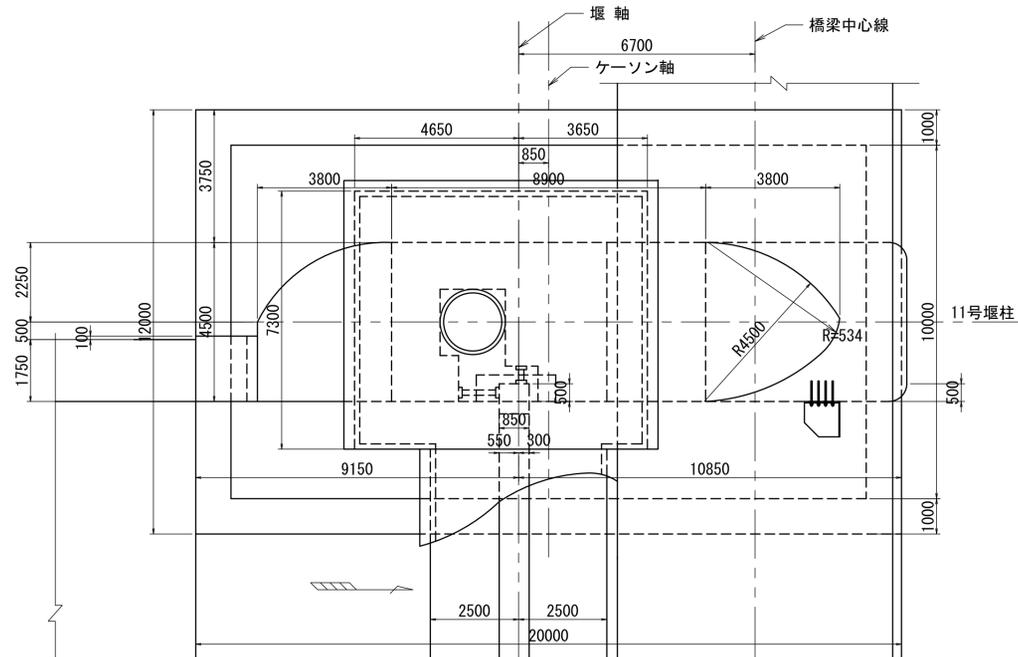


工事名	利根川河口堰大規模地震対策 利根川河口堰外ゲート設備改修工事		
名称	利根川河口堰11号堰柱閘門仮締切一般図		
登録番号		整理番号	
独立行政法人水資源機構 利根川下流総合管理所			

利根川河口堰13号堰柱閘門仮締切ブラケット構造詳細図 縮尺=1:30


A - A

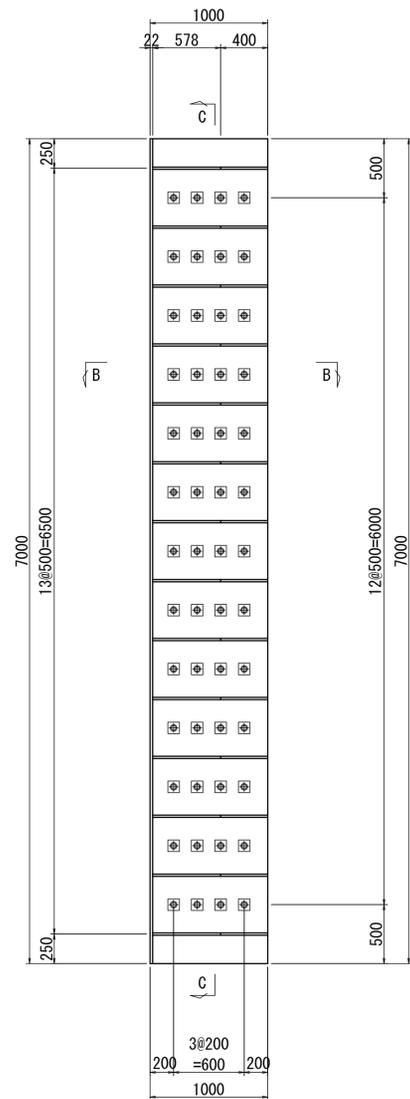


C - C

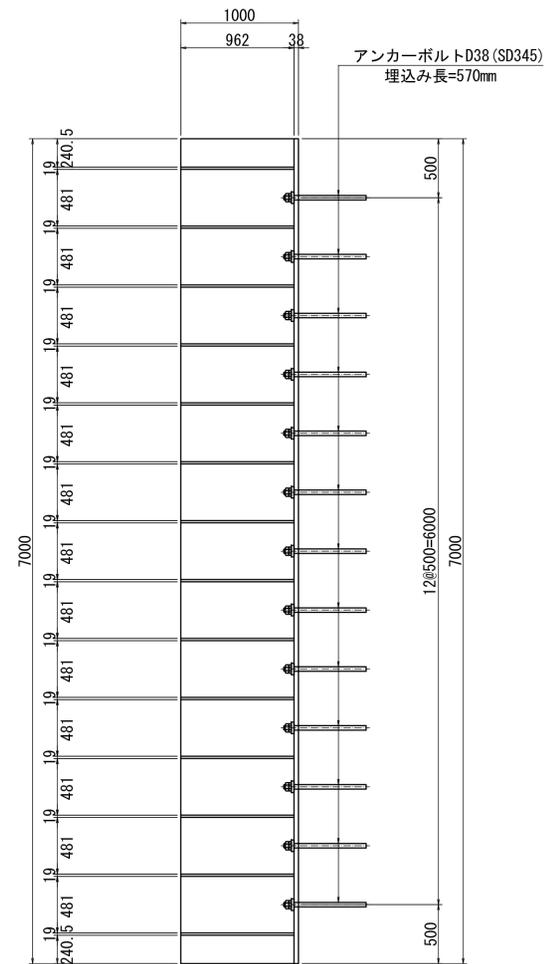


アンカーボルト配置図 縮尺 1:5

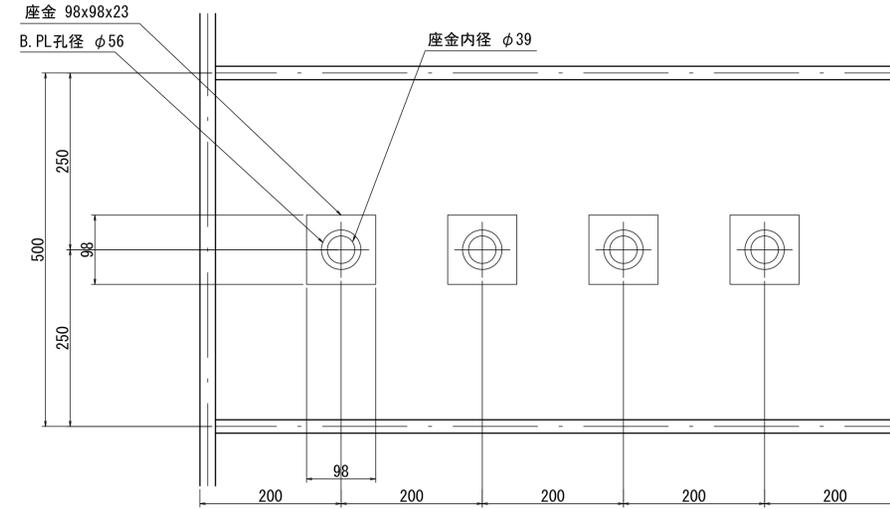

アンカーボルト詳細図 縮尺 1:5

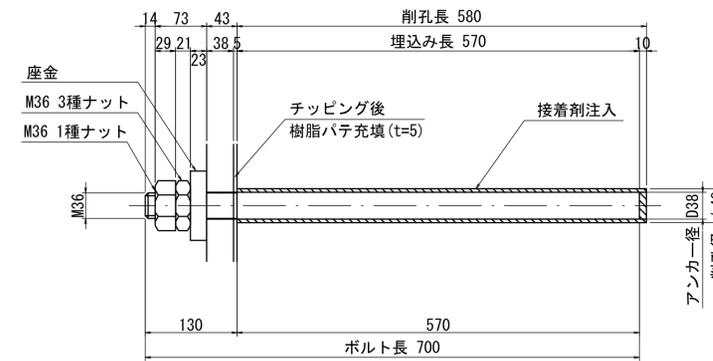

B - B

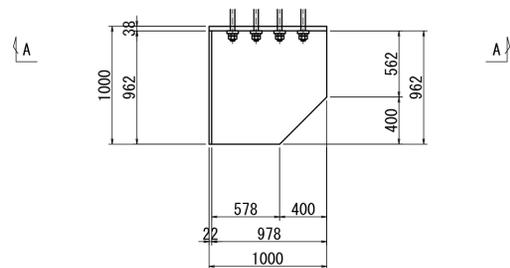


工事名	利根川河口堰大規模地震対策 利根川河口堰外ゲート設備改修工事		
名称	利根川河口堰13号堰柱閘門 仮締切ブラケット構造詳細図		
登録番号	整理番号		
独立行政法人水資源機構 利根川下流総合管理所			


黒部川水門 1号堰柱上流側仮締切ブラケット構造詳細図

縮尺=1:30

A - A

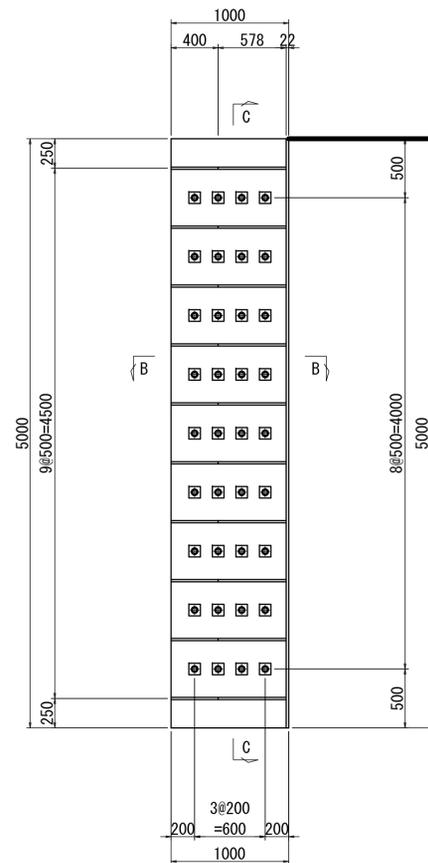


C - C

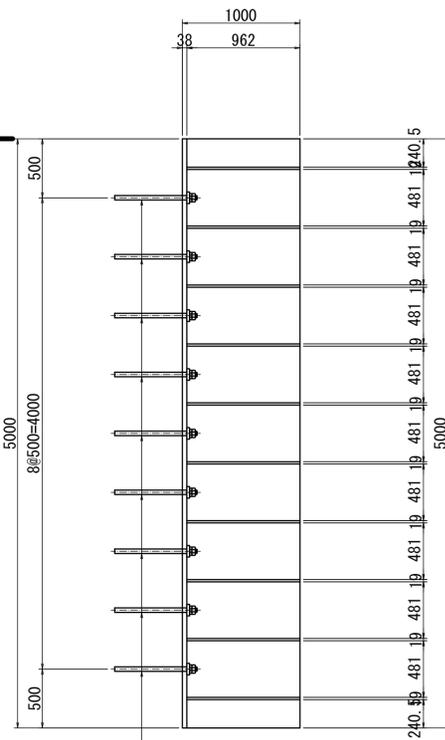


アンカーボルトD38 (SD345)
埋込み長=570mm


アンカーボルト配置図 縮尺 1:5

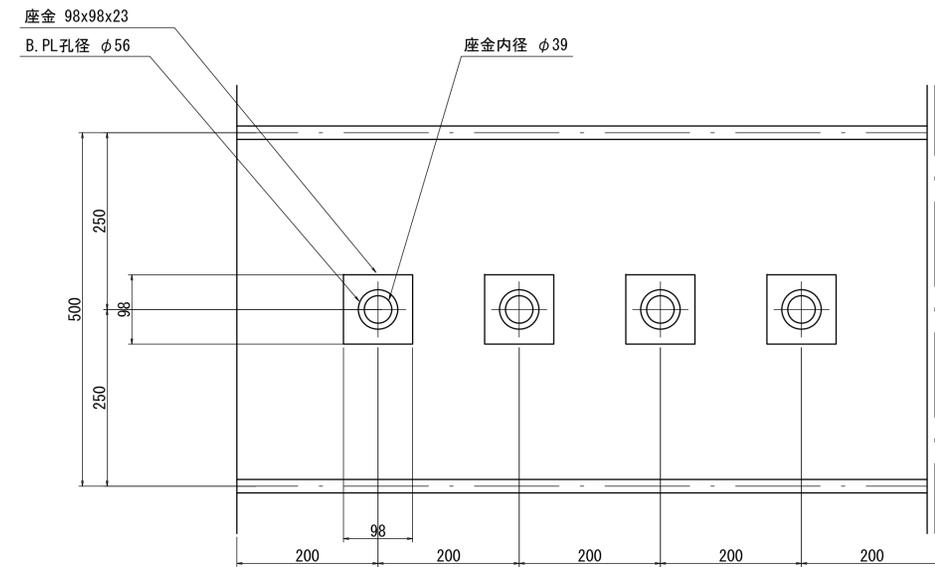

アンカーボルト詳細図 縮尺 1:5

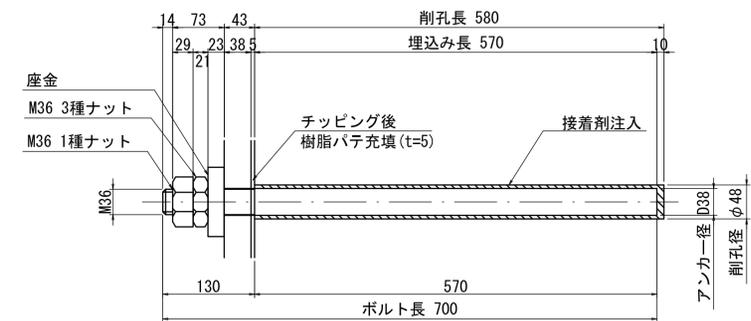

B - B

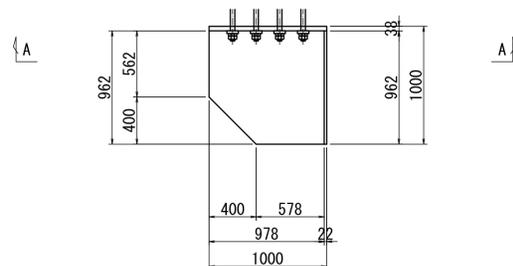


工事名	利根川河口堰大規模地盤対策 利根川河口堰外ゲート設備改修工事		
名称	黒部川水門 1号堰柱上流側 仮締切ブラケット構造詳細図		
登録番号	整理番号		
独立行政法人水資源機構 利根川下流総合管理所			


黒部川水門 1号堰柱下流側仮締切ブラケット構造詳細図

縮尺=1:30


A - A

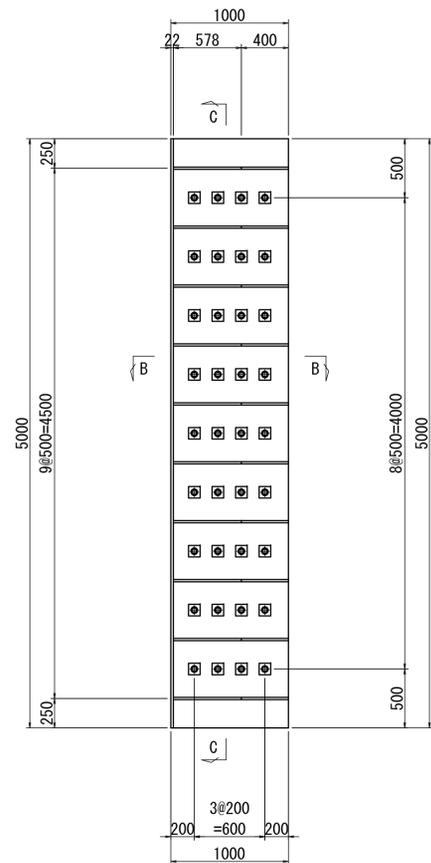


C - C

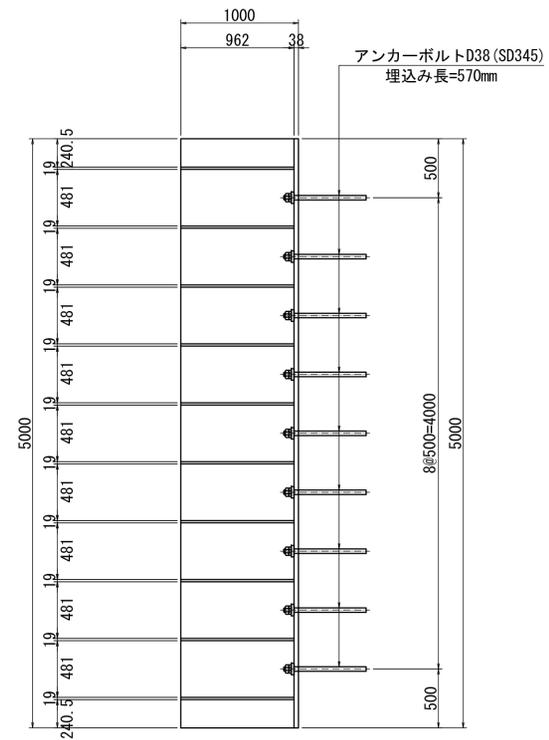


アンカーボルト配置図 縮尺 1:5

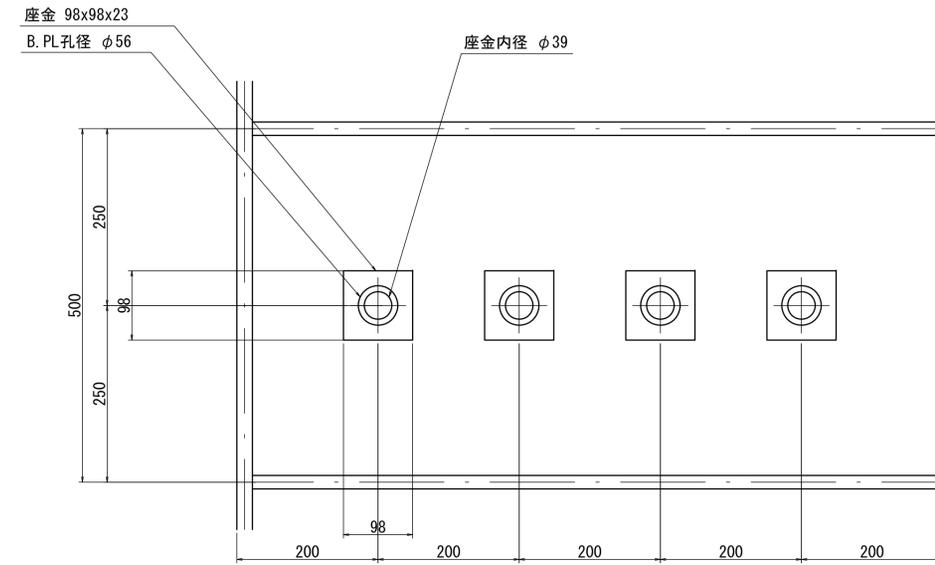

アンカーボルト詳細図 縮尺 1:5

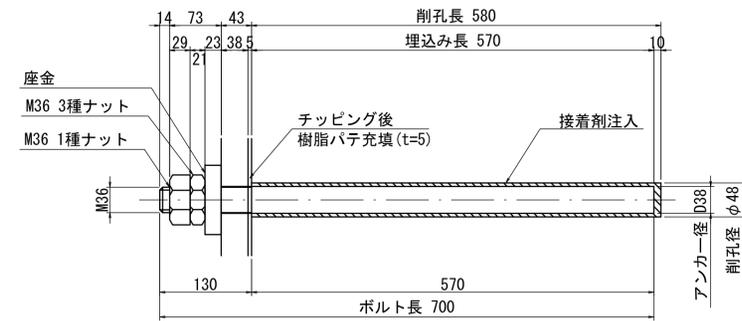

B - B

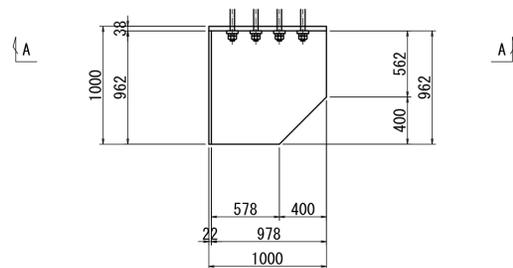


工事名	利根川河口堰大規模地盤対策 利根川河口堰外ゲート設置改修工事		
名称	黒部川水門 1号堰柱下流側 仮締切ブラケット構造詳細図		
登録番号	整理番号		
独立行政法人水資源機構 利根川下流総合管理所			


黒部川水門3号堰柱閘門仮締切一般図

縮尺=1:100


側面図

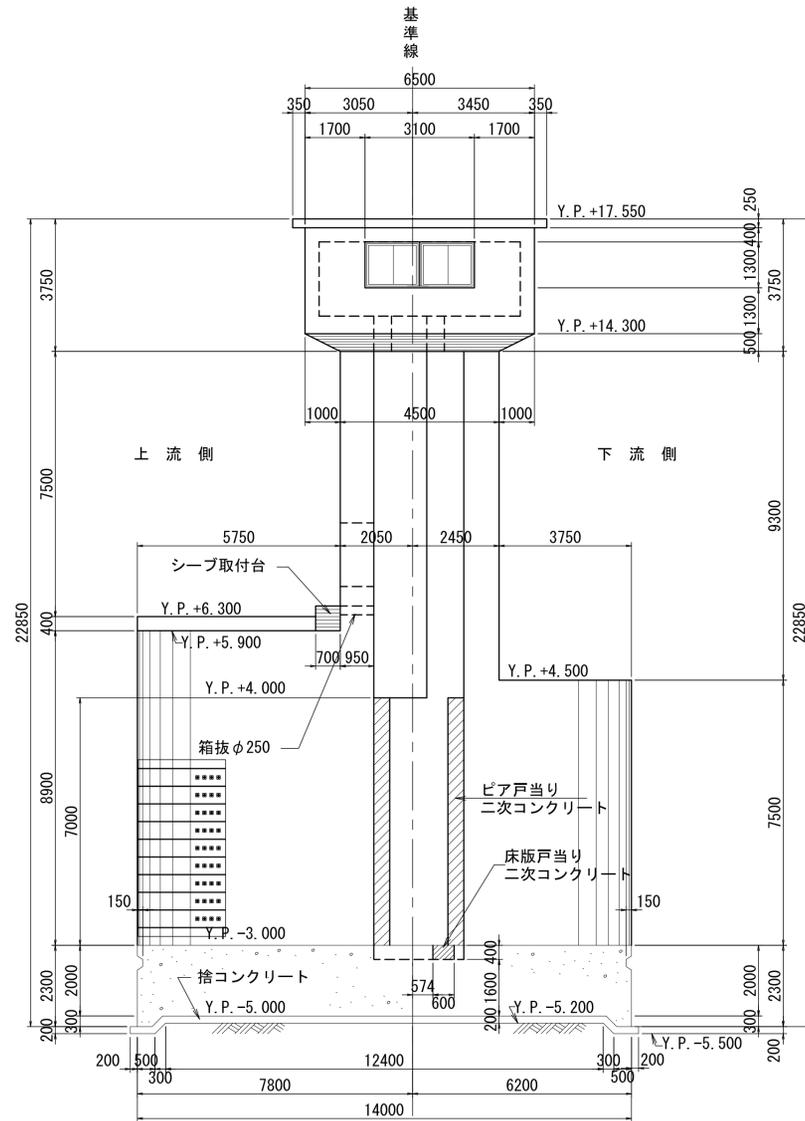

正面図

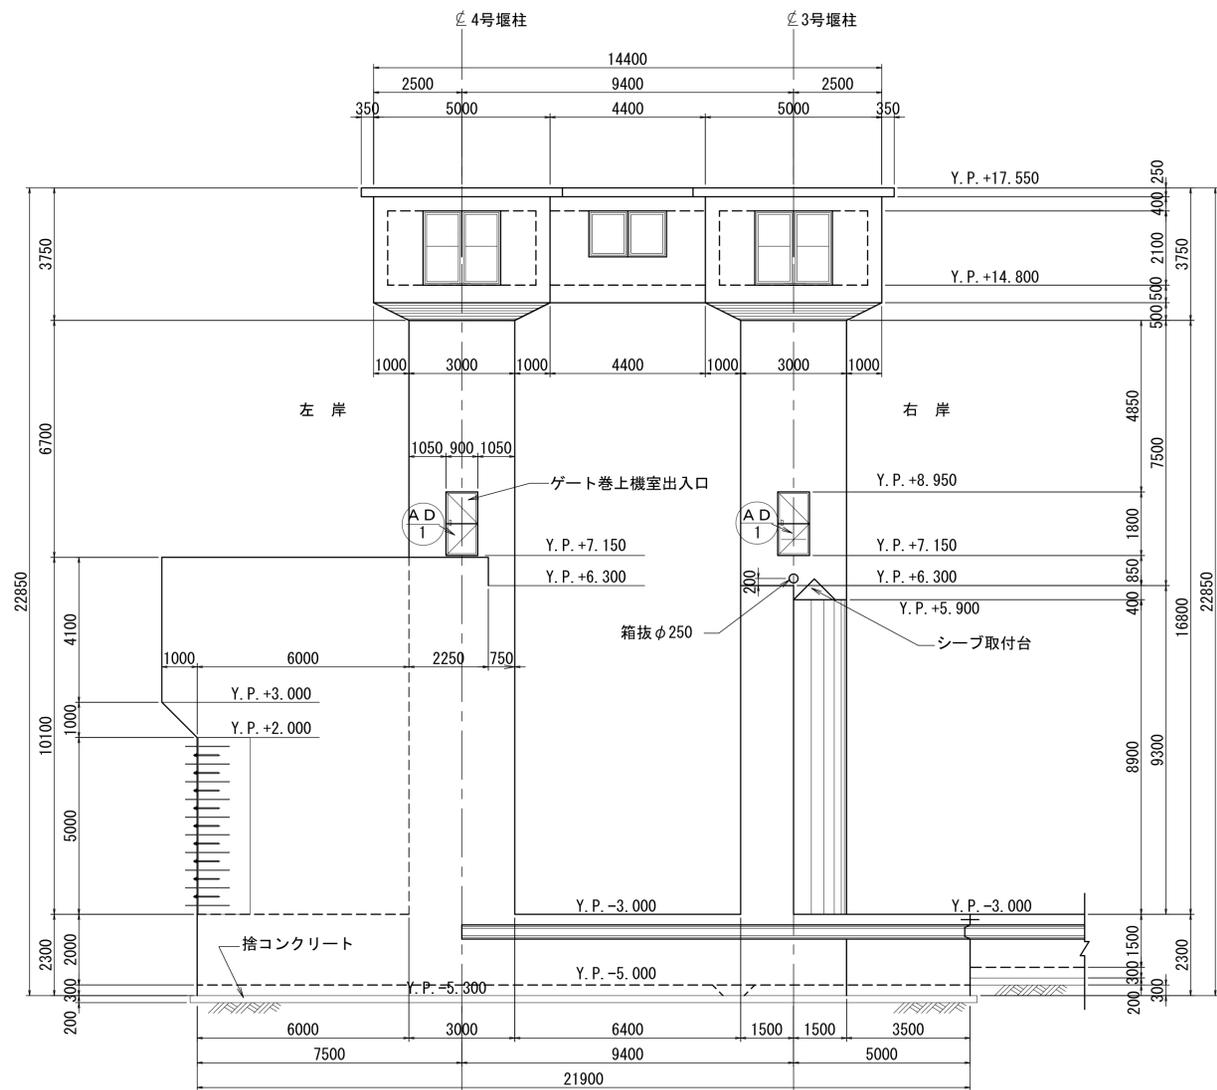

平面図

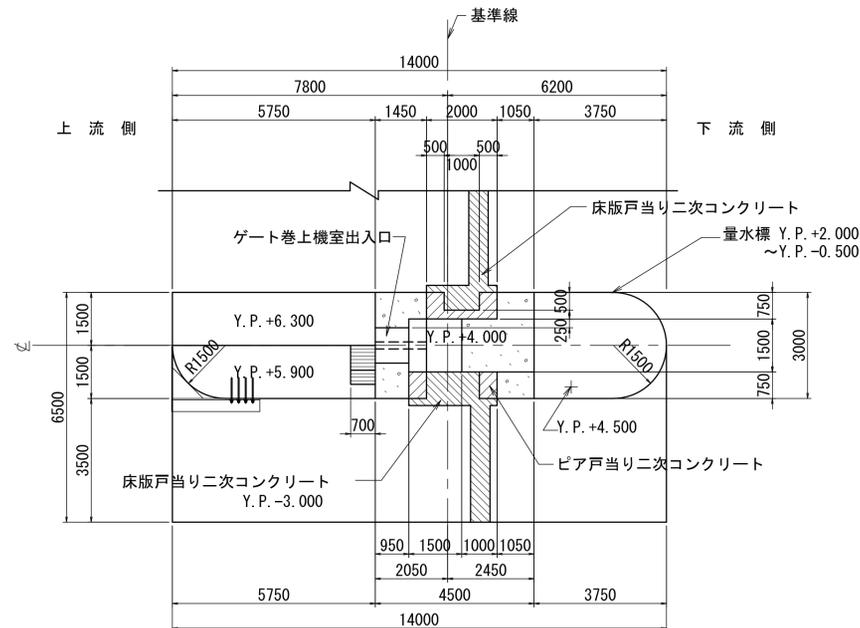


工事名	利根川河口堰大規模地盤対策 利根川河口堰外ゲート整備改修工事		
名称	黒部川水門3号堰柱閘門仮締切一般図		
登録番号	整理番号		
独立行政法人水資源機構 利根川下流総合管理所			


黒部川水門3号堰柱閘門仮締切ブラケット構造詳細図

縮尺=1:30


A - A

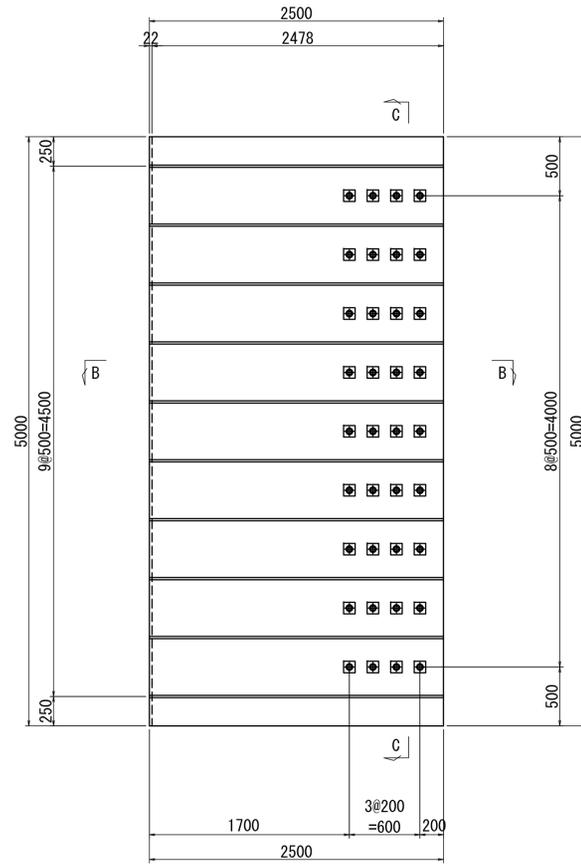


C - C

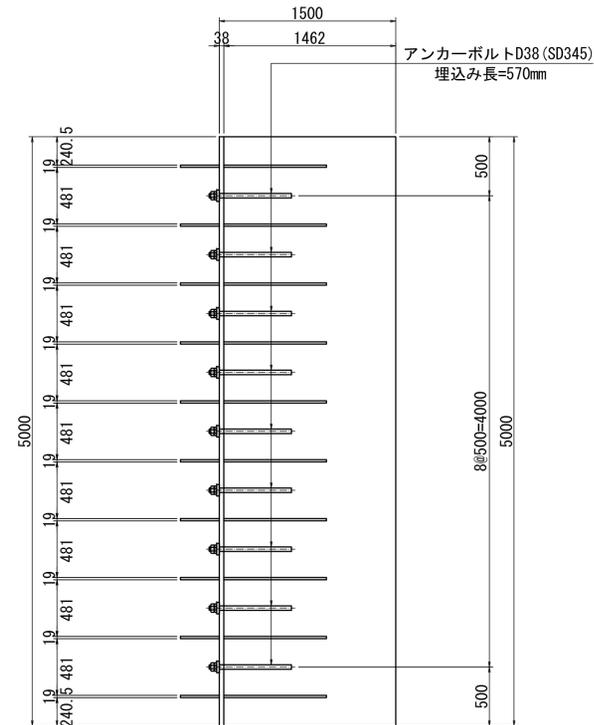


アンカーボルト配置図 縮尺 1:5

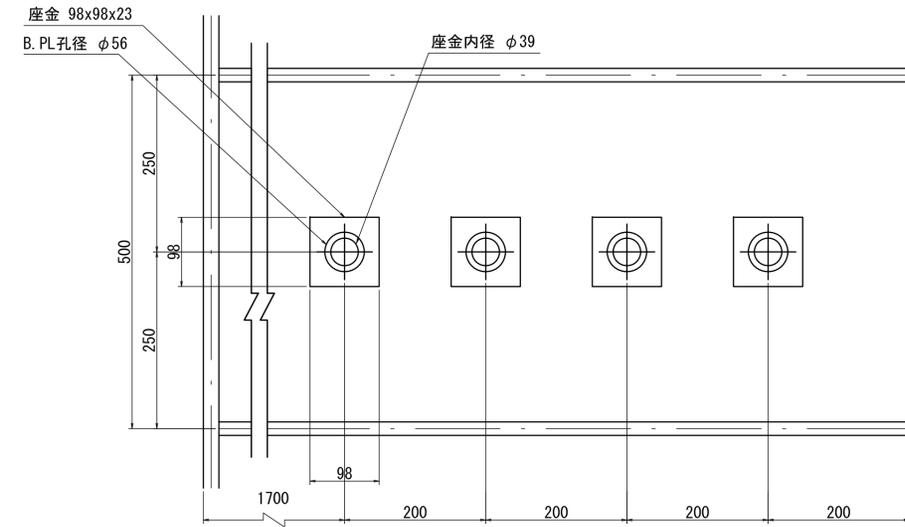

B - B

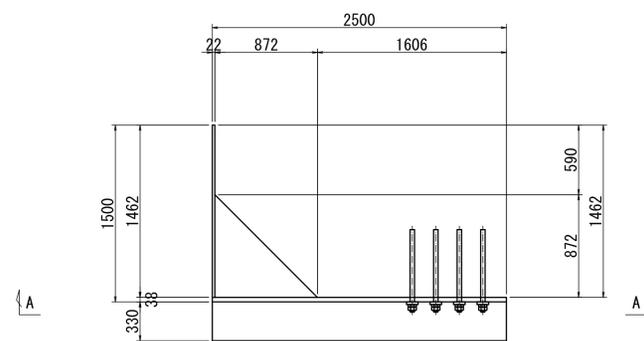

アンカーボルト詳細図 縮尺 1:5

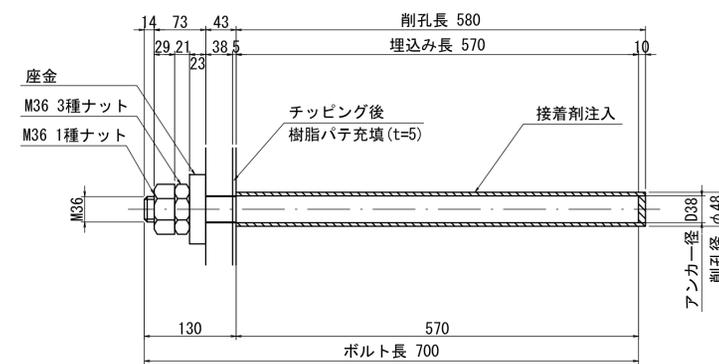

工事名	利根川河口堰大規模地盤対策 利根川河口堰外ゲート設備改修工事		
名称	黒部川水門3号堰柱閘門 仮締切ブラケット構造詳細図		
登録番号	整理番号		
独立行政法人水資源機構 利根川下流総合管理所			