



区画線工平面図 S=1:250

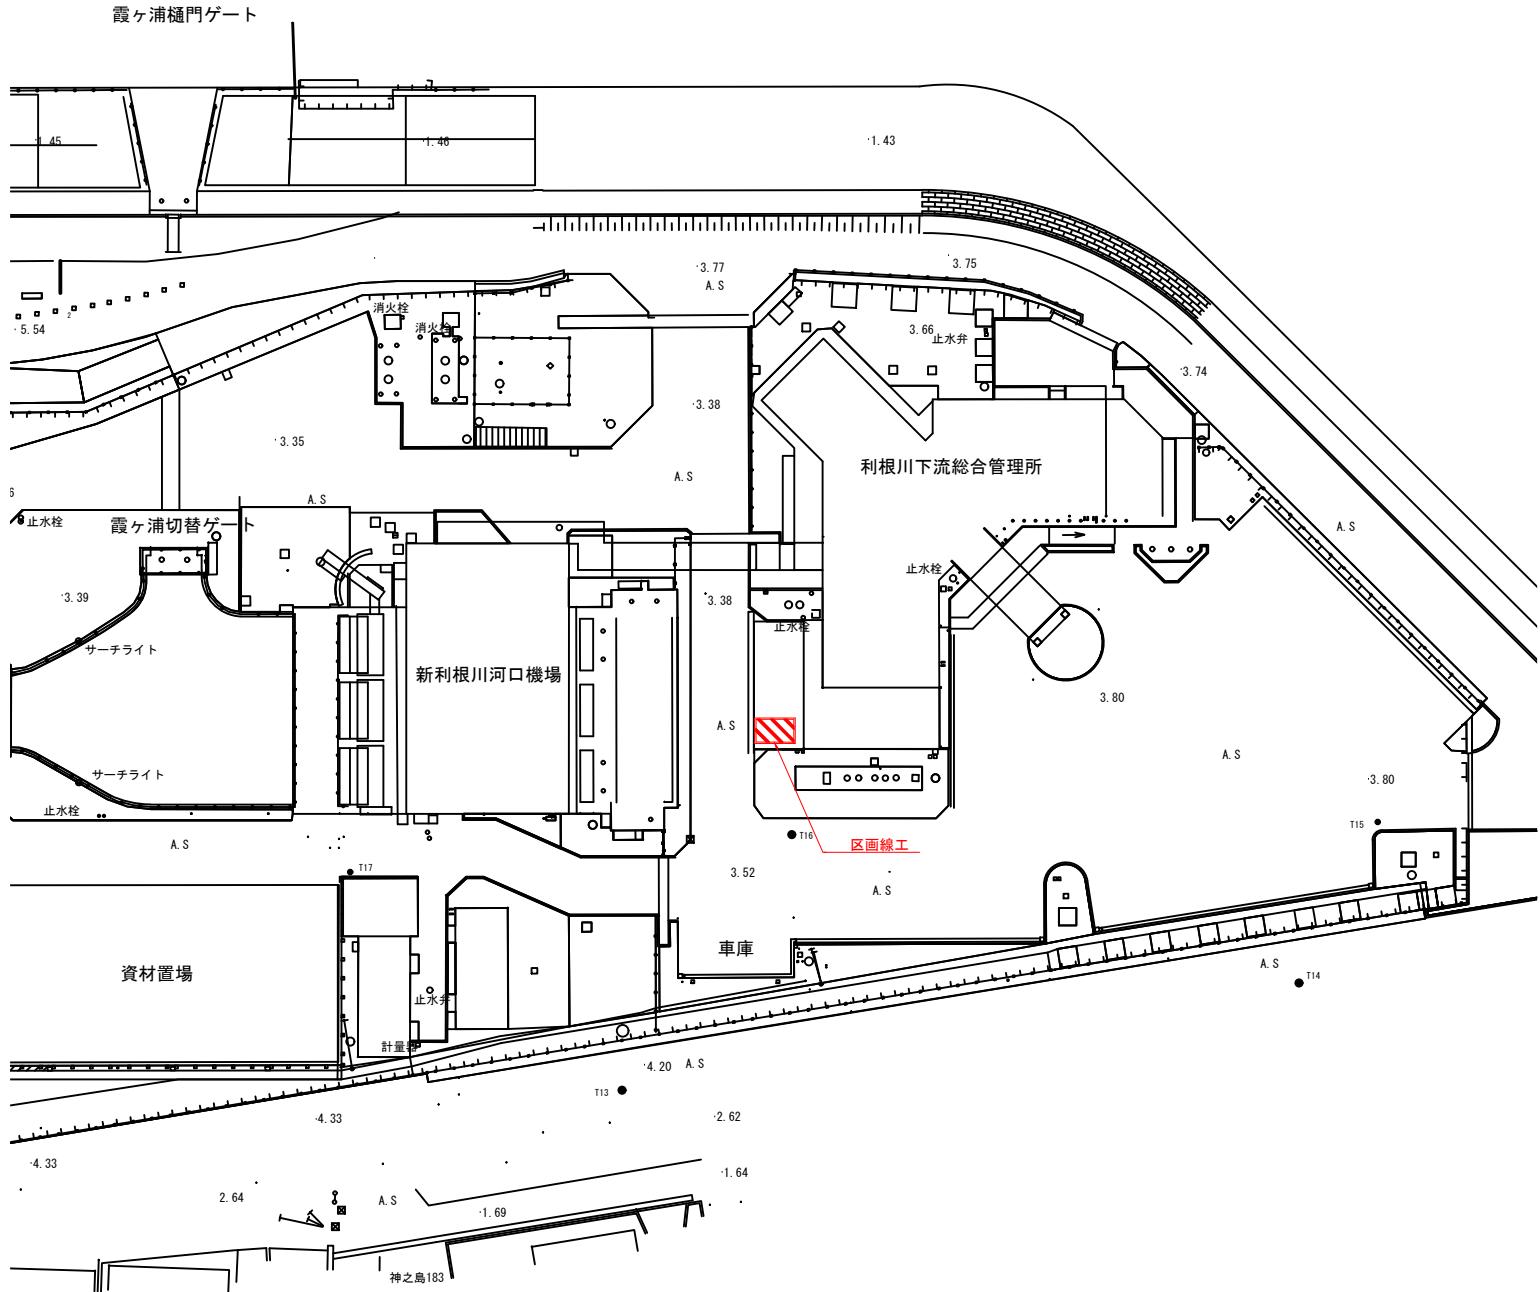

区画線工詳細図 S=1:50

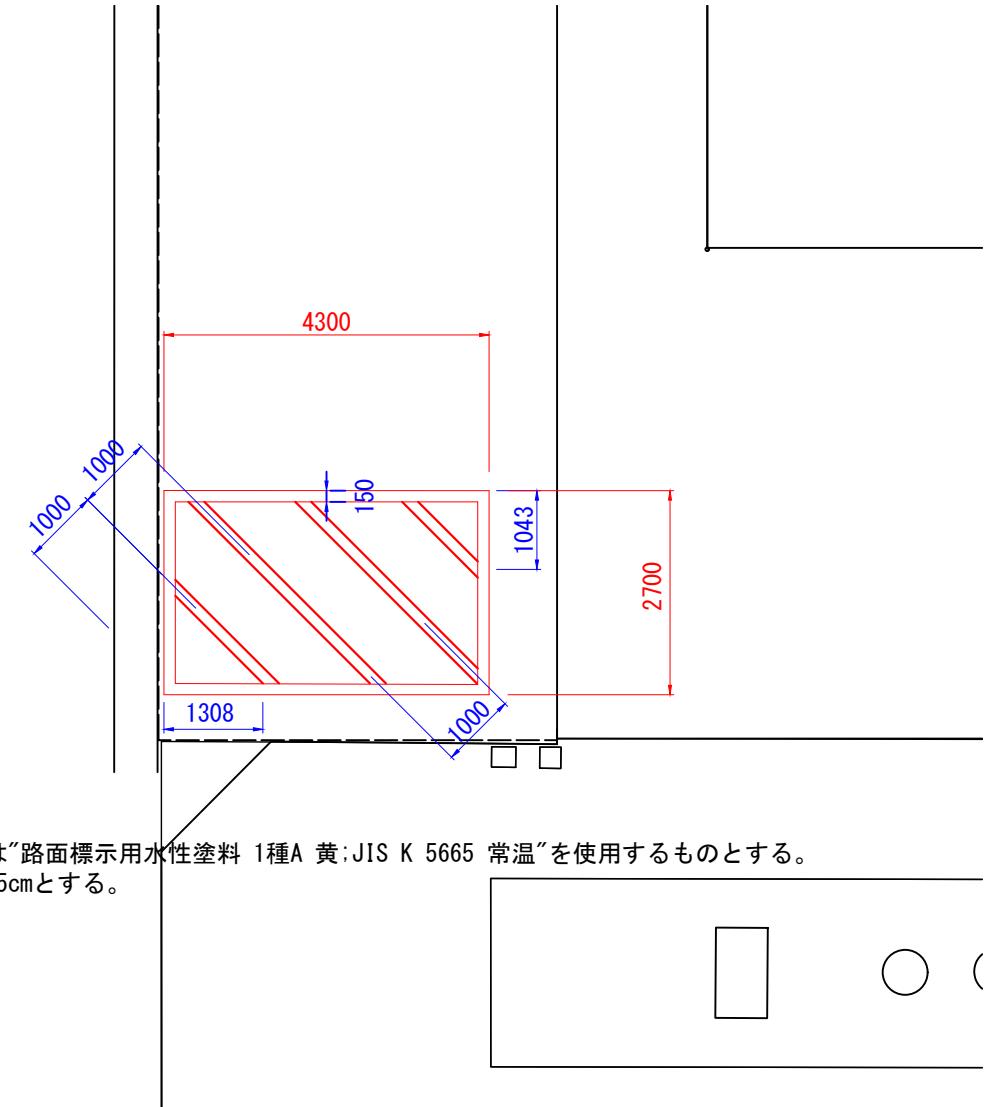

※塗料は“路面標示用塗料 1種A 黄; JIS K 5665 常温”を使用するものとする。
幅は15cmとする。


注：本図面の縮尺表示はA 1版である。

工事名
名称 利根川下流総合管理所 区画線工①
登録番号
独立行政法人水資源機構 利根川下流総合管理所

利根川下流総合管理所 区画線工② S=1/250


S=1/250

区画線工平面図 S=1:250

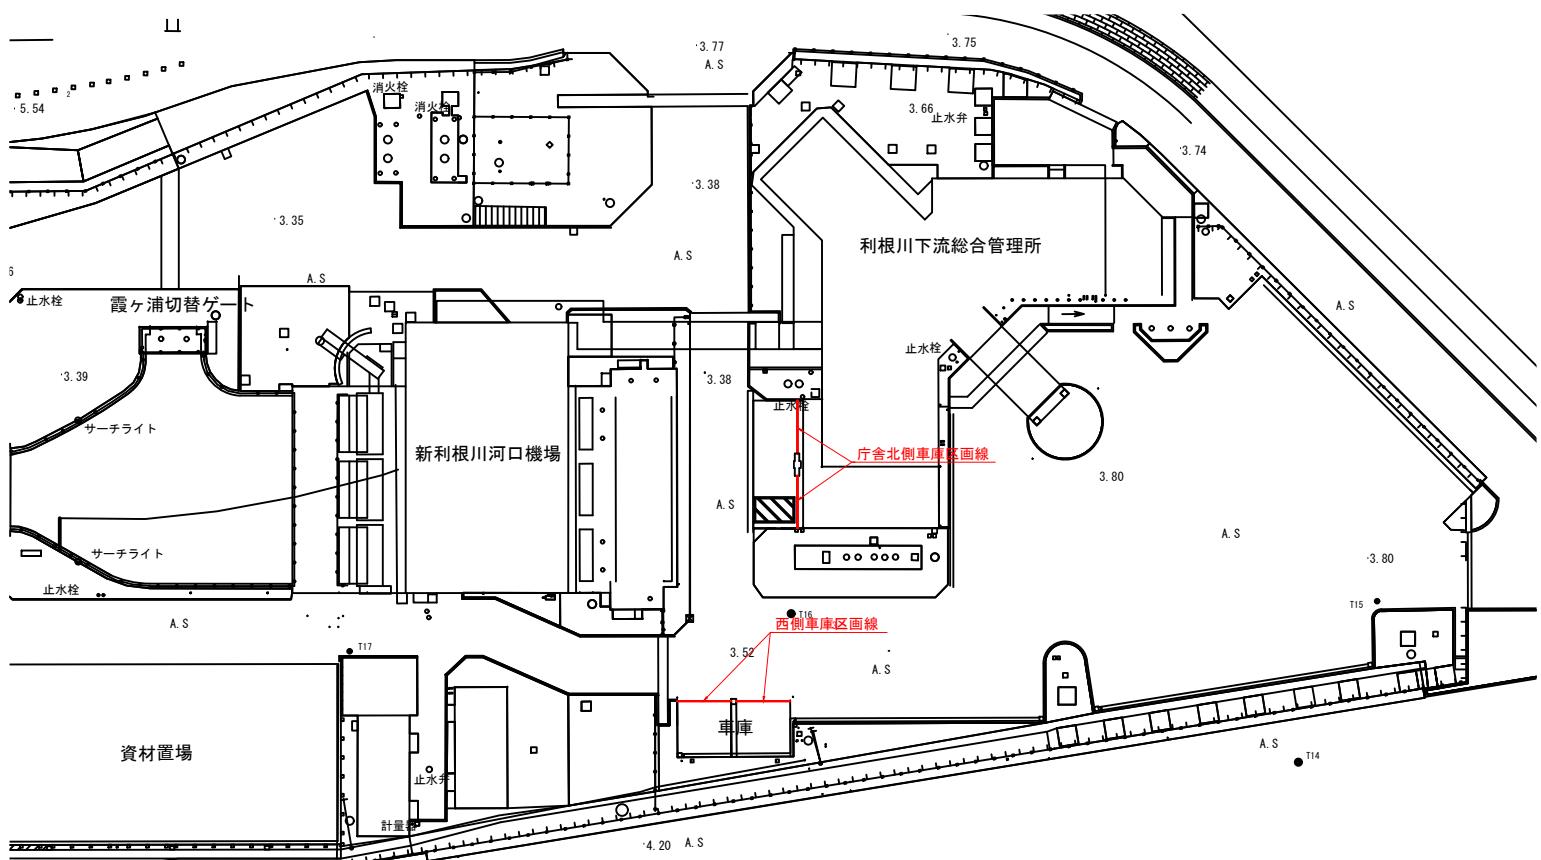


西側車庫詳細図 S=1:50

※塗料は”路面標示用塗料 1種A 黄;JIS K 5665 常温”を使用するものとする。
幅は5cmとする。

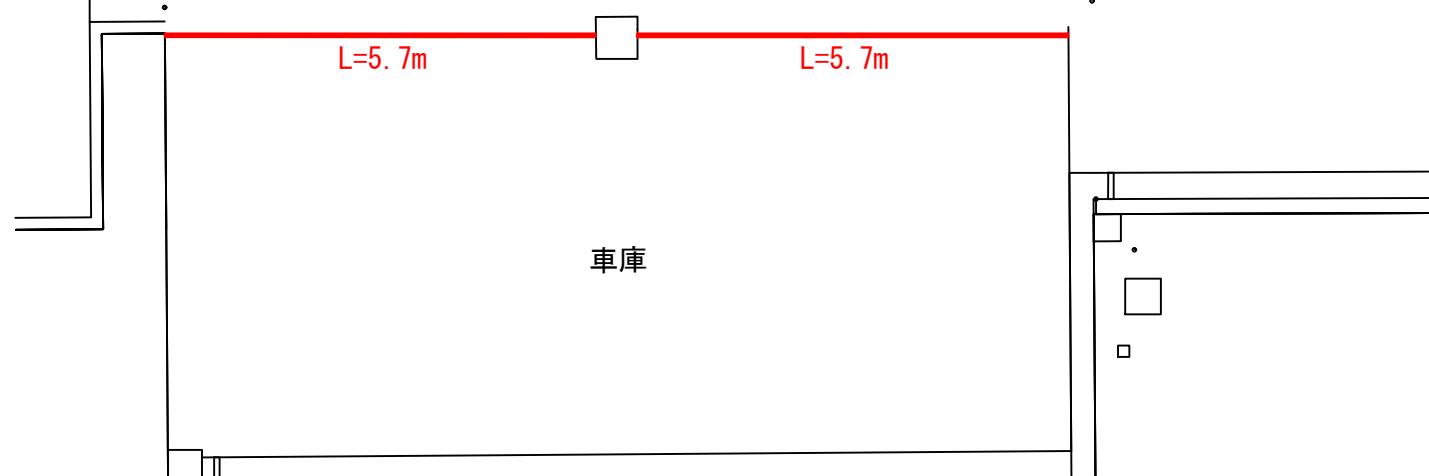

庁舎北側車庫詳細図 S=1:50

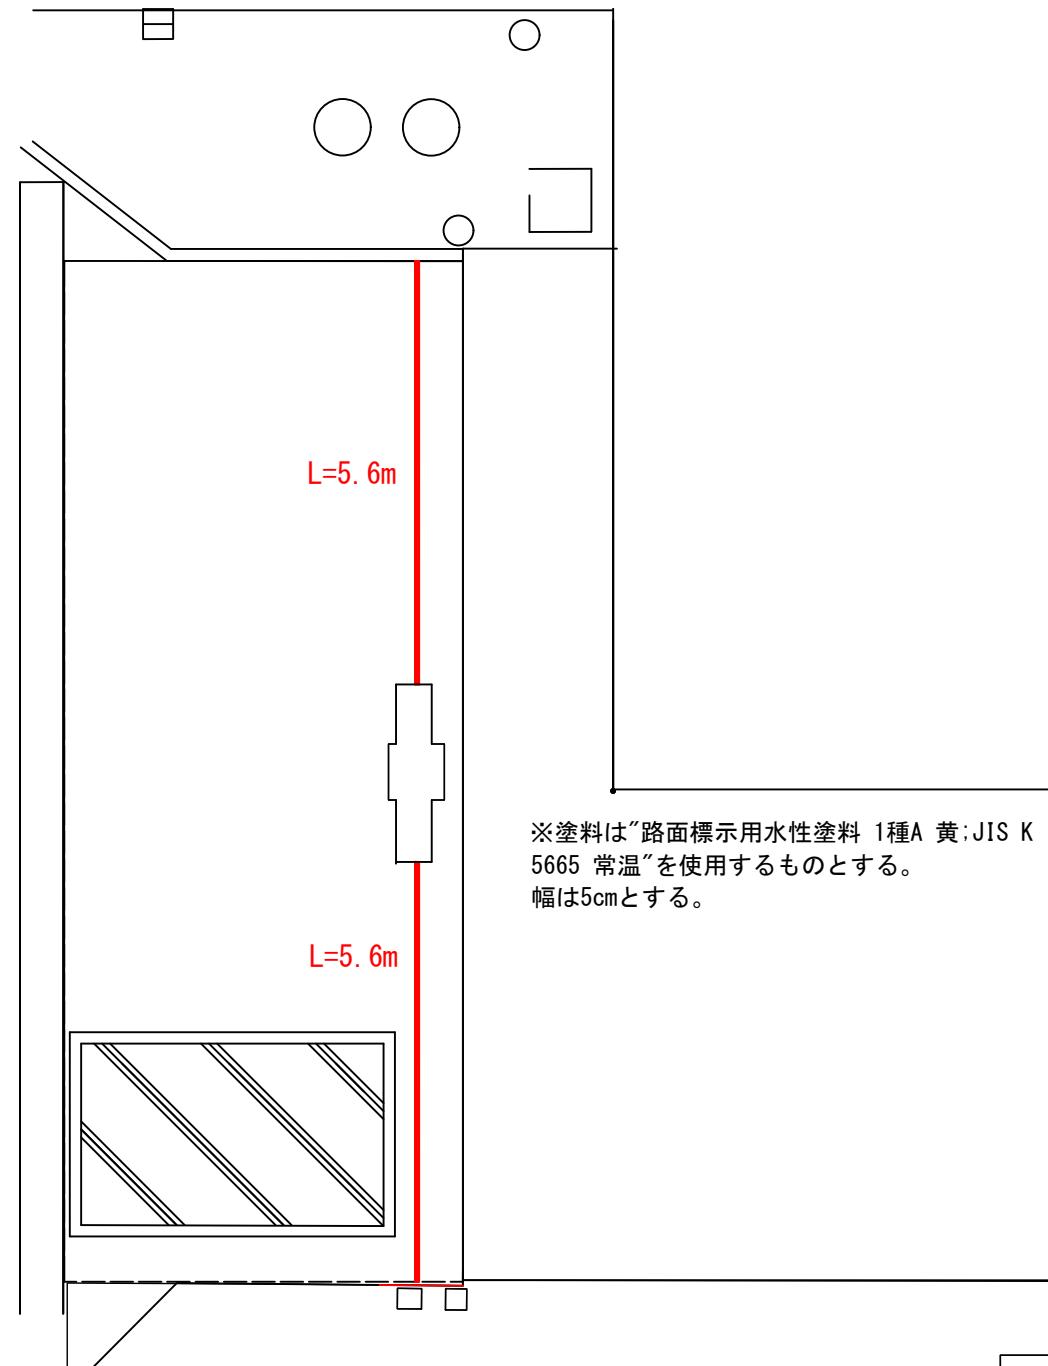


※塗料は”路面標示用塗料 1種A 黄;JIS K 5665 常温”を使用するものとする。
幅は5cmとする。

工事名			
名称	利根川下流総合管理所 区画線工②		
登録番号		整理番号	
独立行政法人水資源機構 利根川下流総合管理所			

注：本図面の縮尺表示はA1版である。

利根川河口堰管理所 区画線工③ S=図示

利根川河口堰管理所図 車庫棟平面図 S=1:50

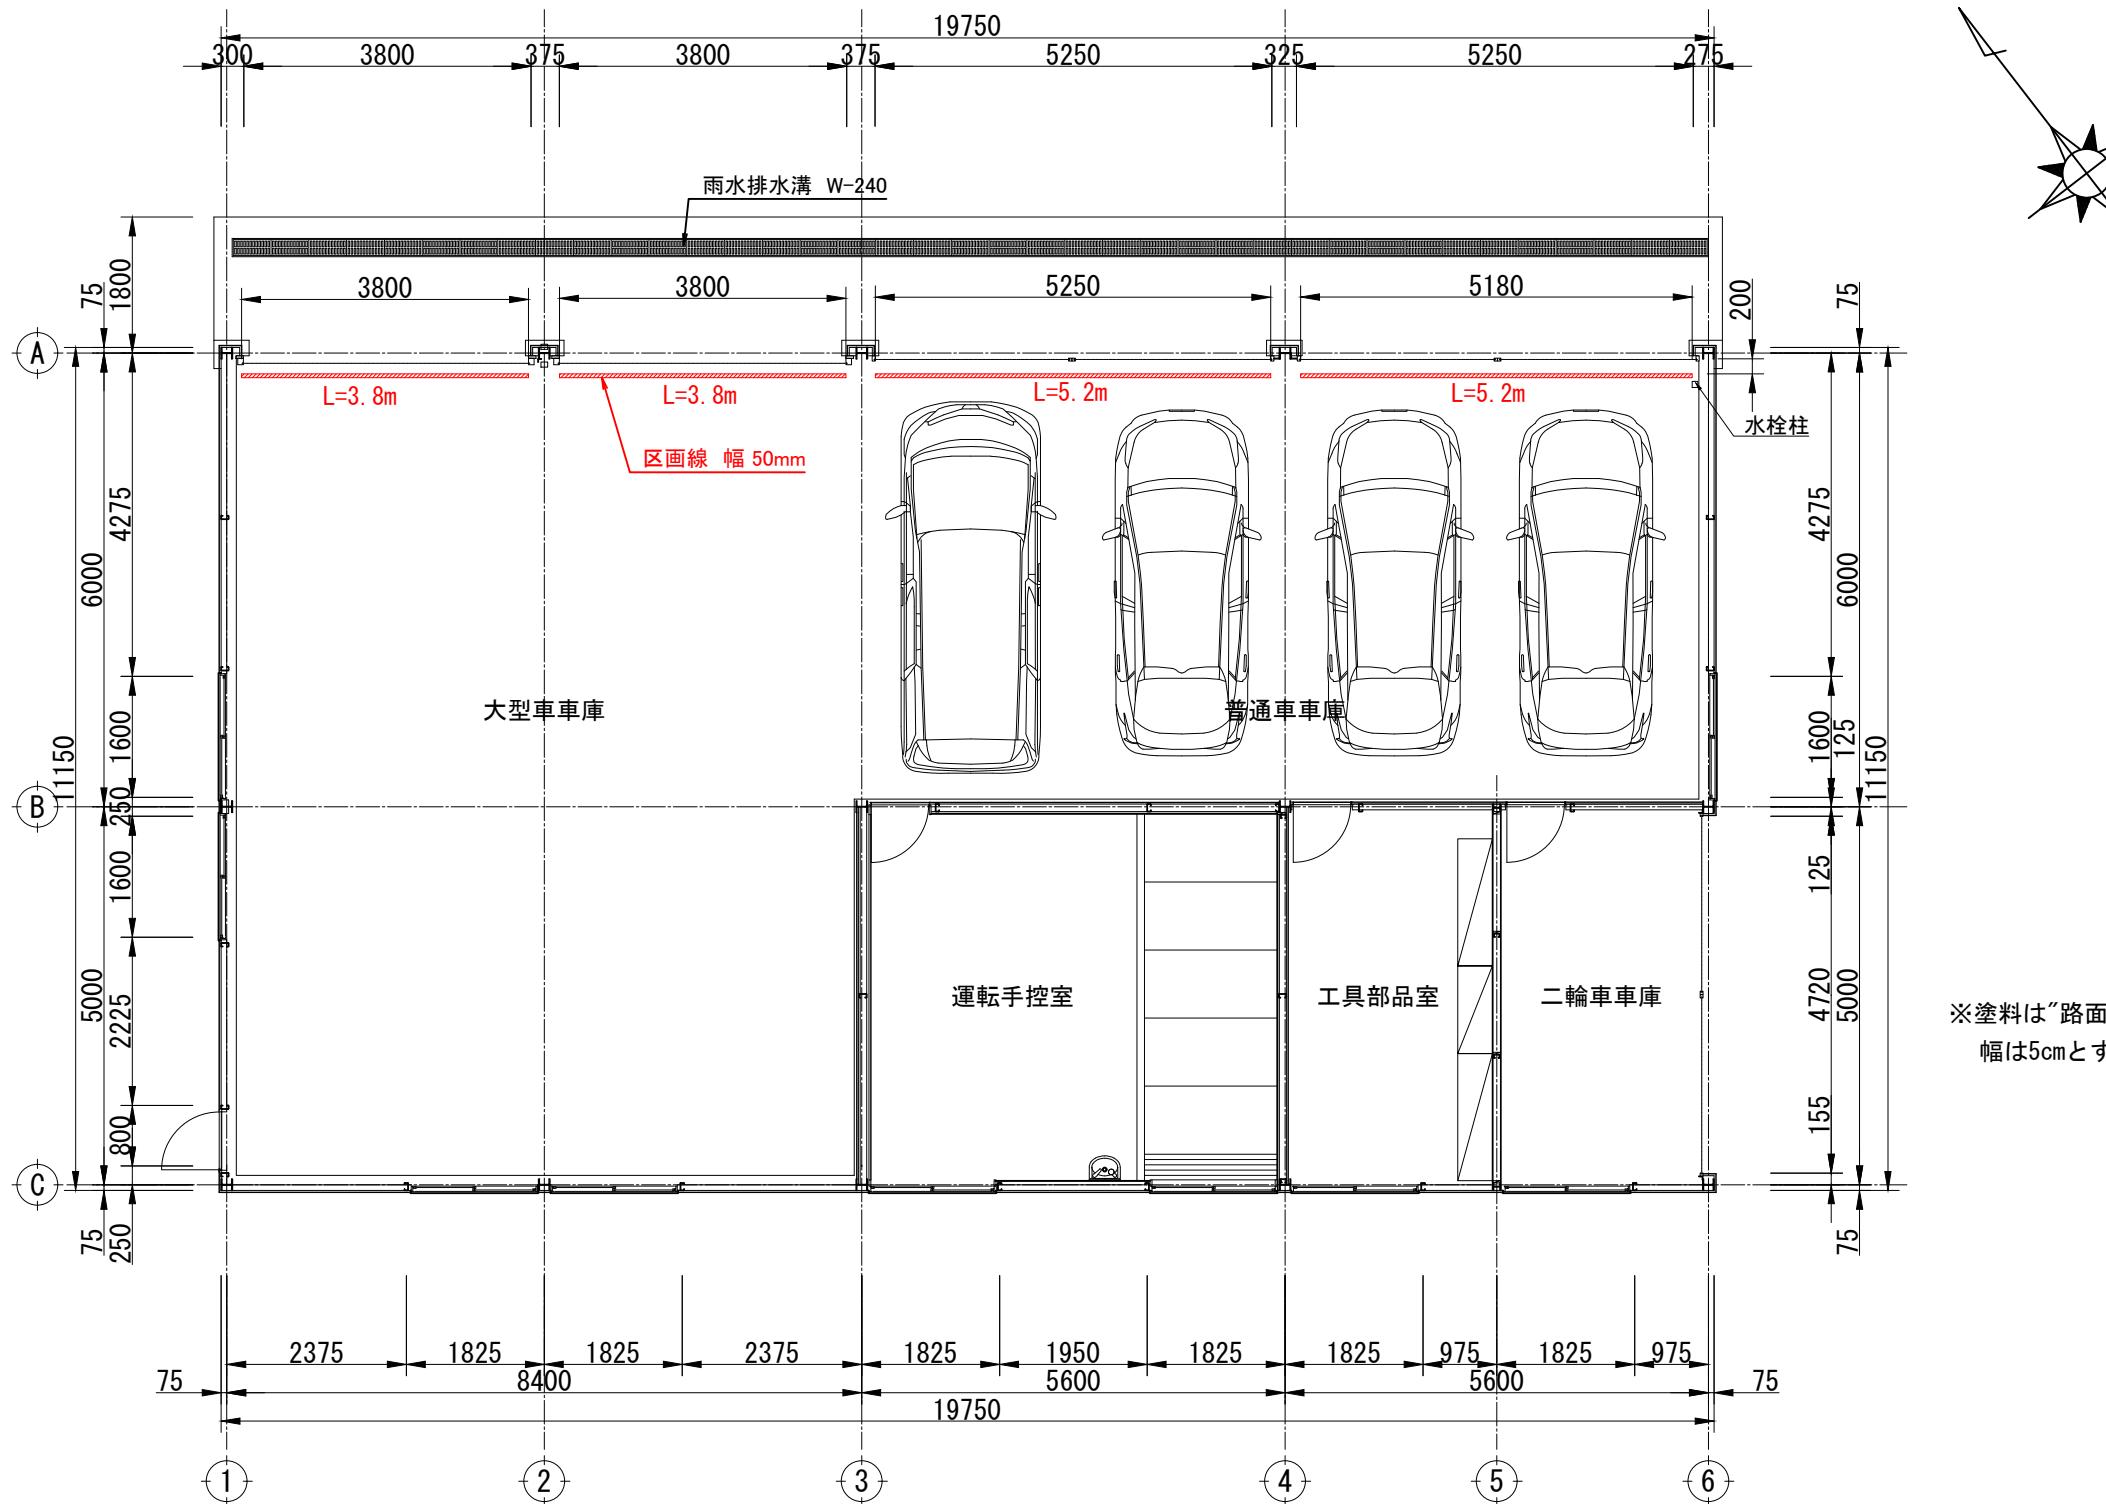

※塗料は“路面標示用水性塗料 1種A 黄:JIS K 5665 常温”を使用するものとする。
幅は5cmとする。

工事名	
名 称	利根川河口堰管理所 区画線工③
縮尺 :	図示
登録番号	整理番号


※図面は全てA1判を縮小したものである。

独立行政法人水資源機構 利根川下流総合管理所

樹木伐採平面図①

S=1:100

発電機棟

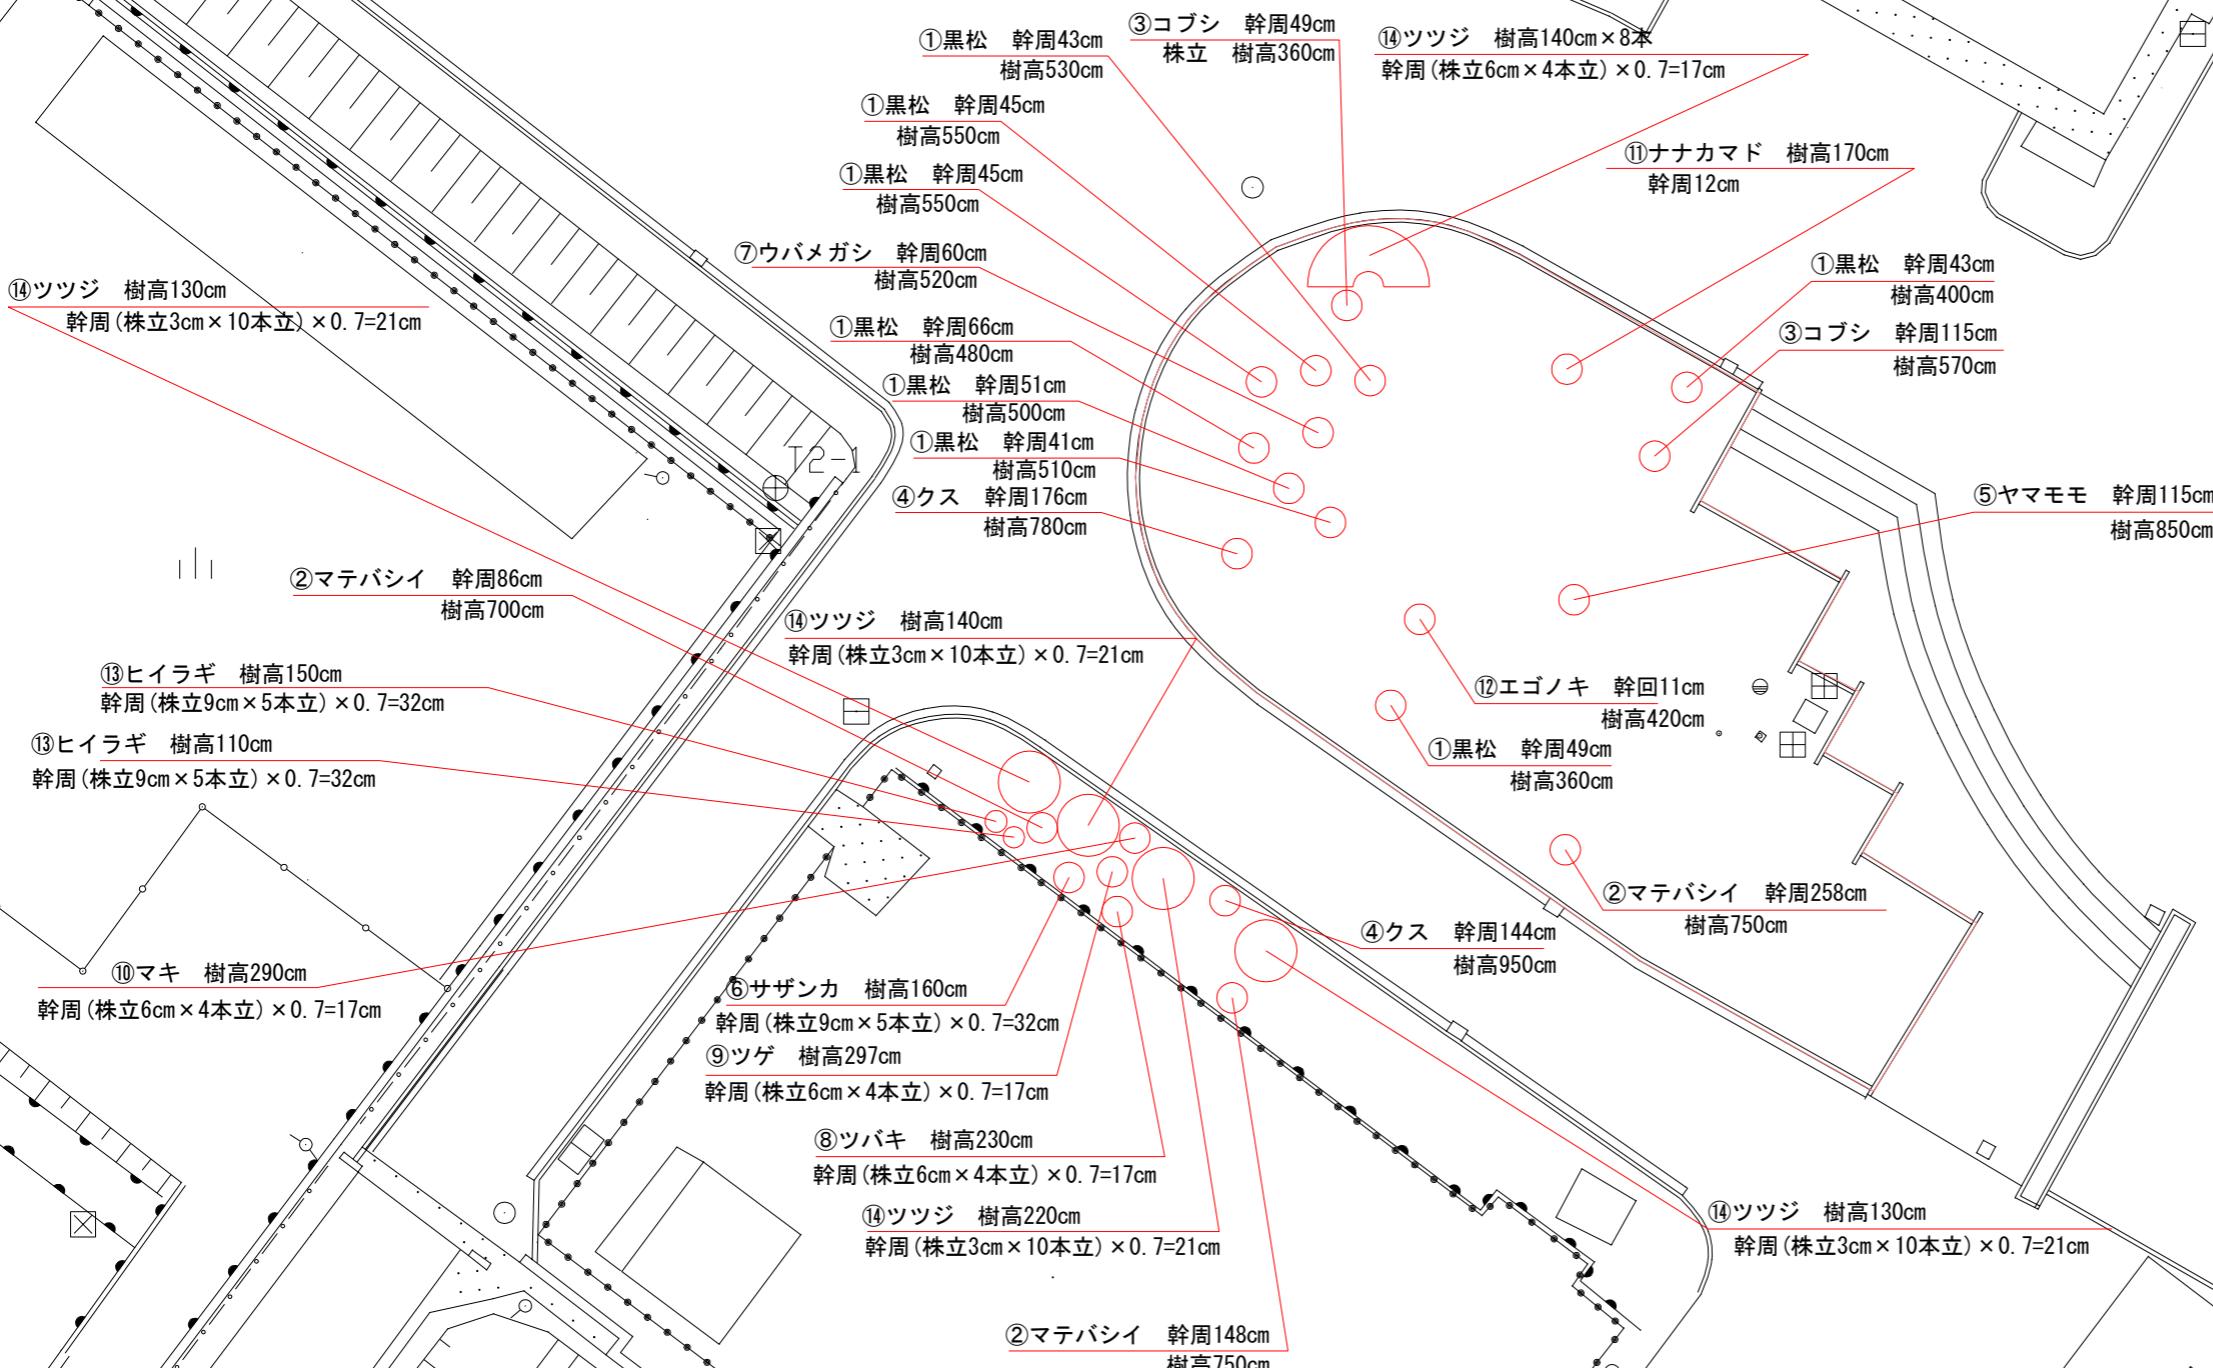

※凡例




※図面は全てA1判を縮小したものである。

工事名	
名 称 樹木伐採平面図①	
縮尺 : 図示	
登録番号	整理番号
独立行政法人水資源機構 利根川下流総合管理所	

樹木伐採平面図②

S=1:150

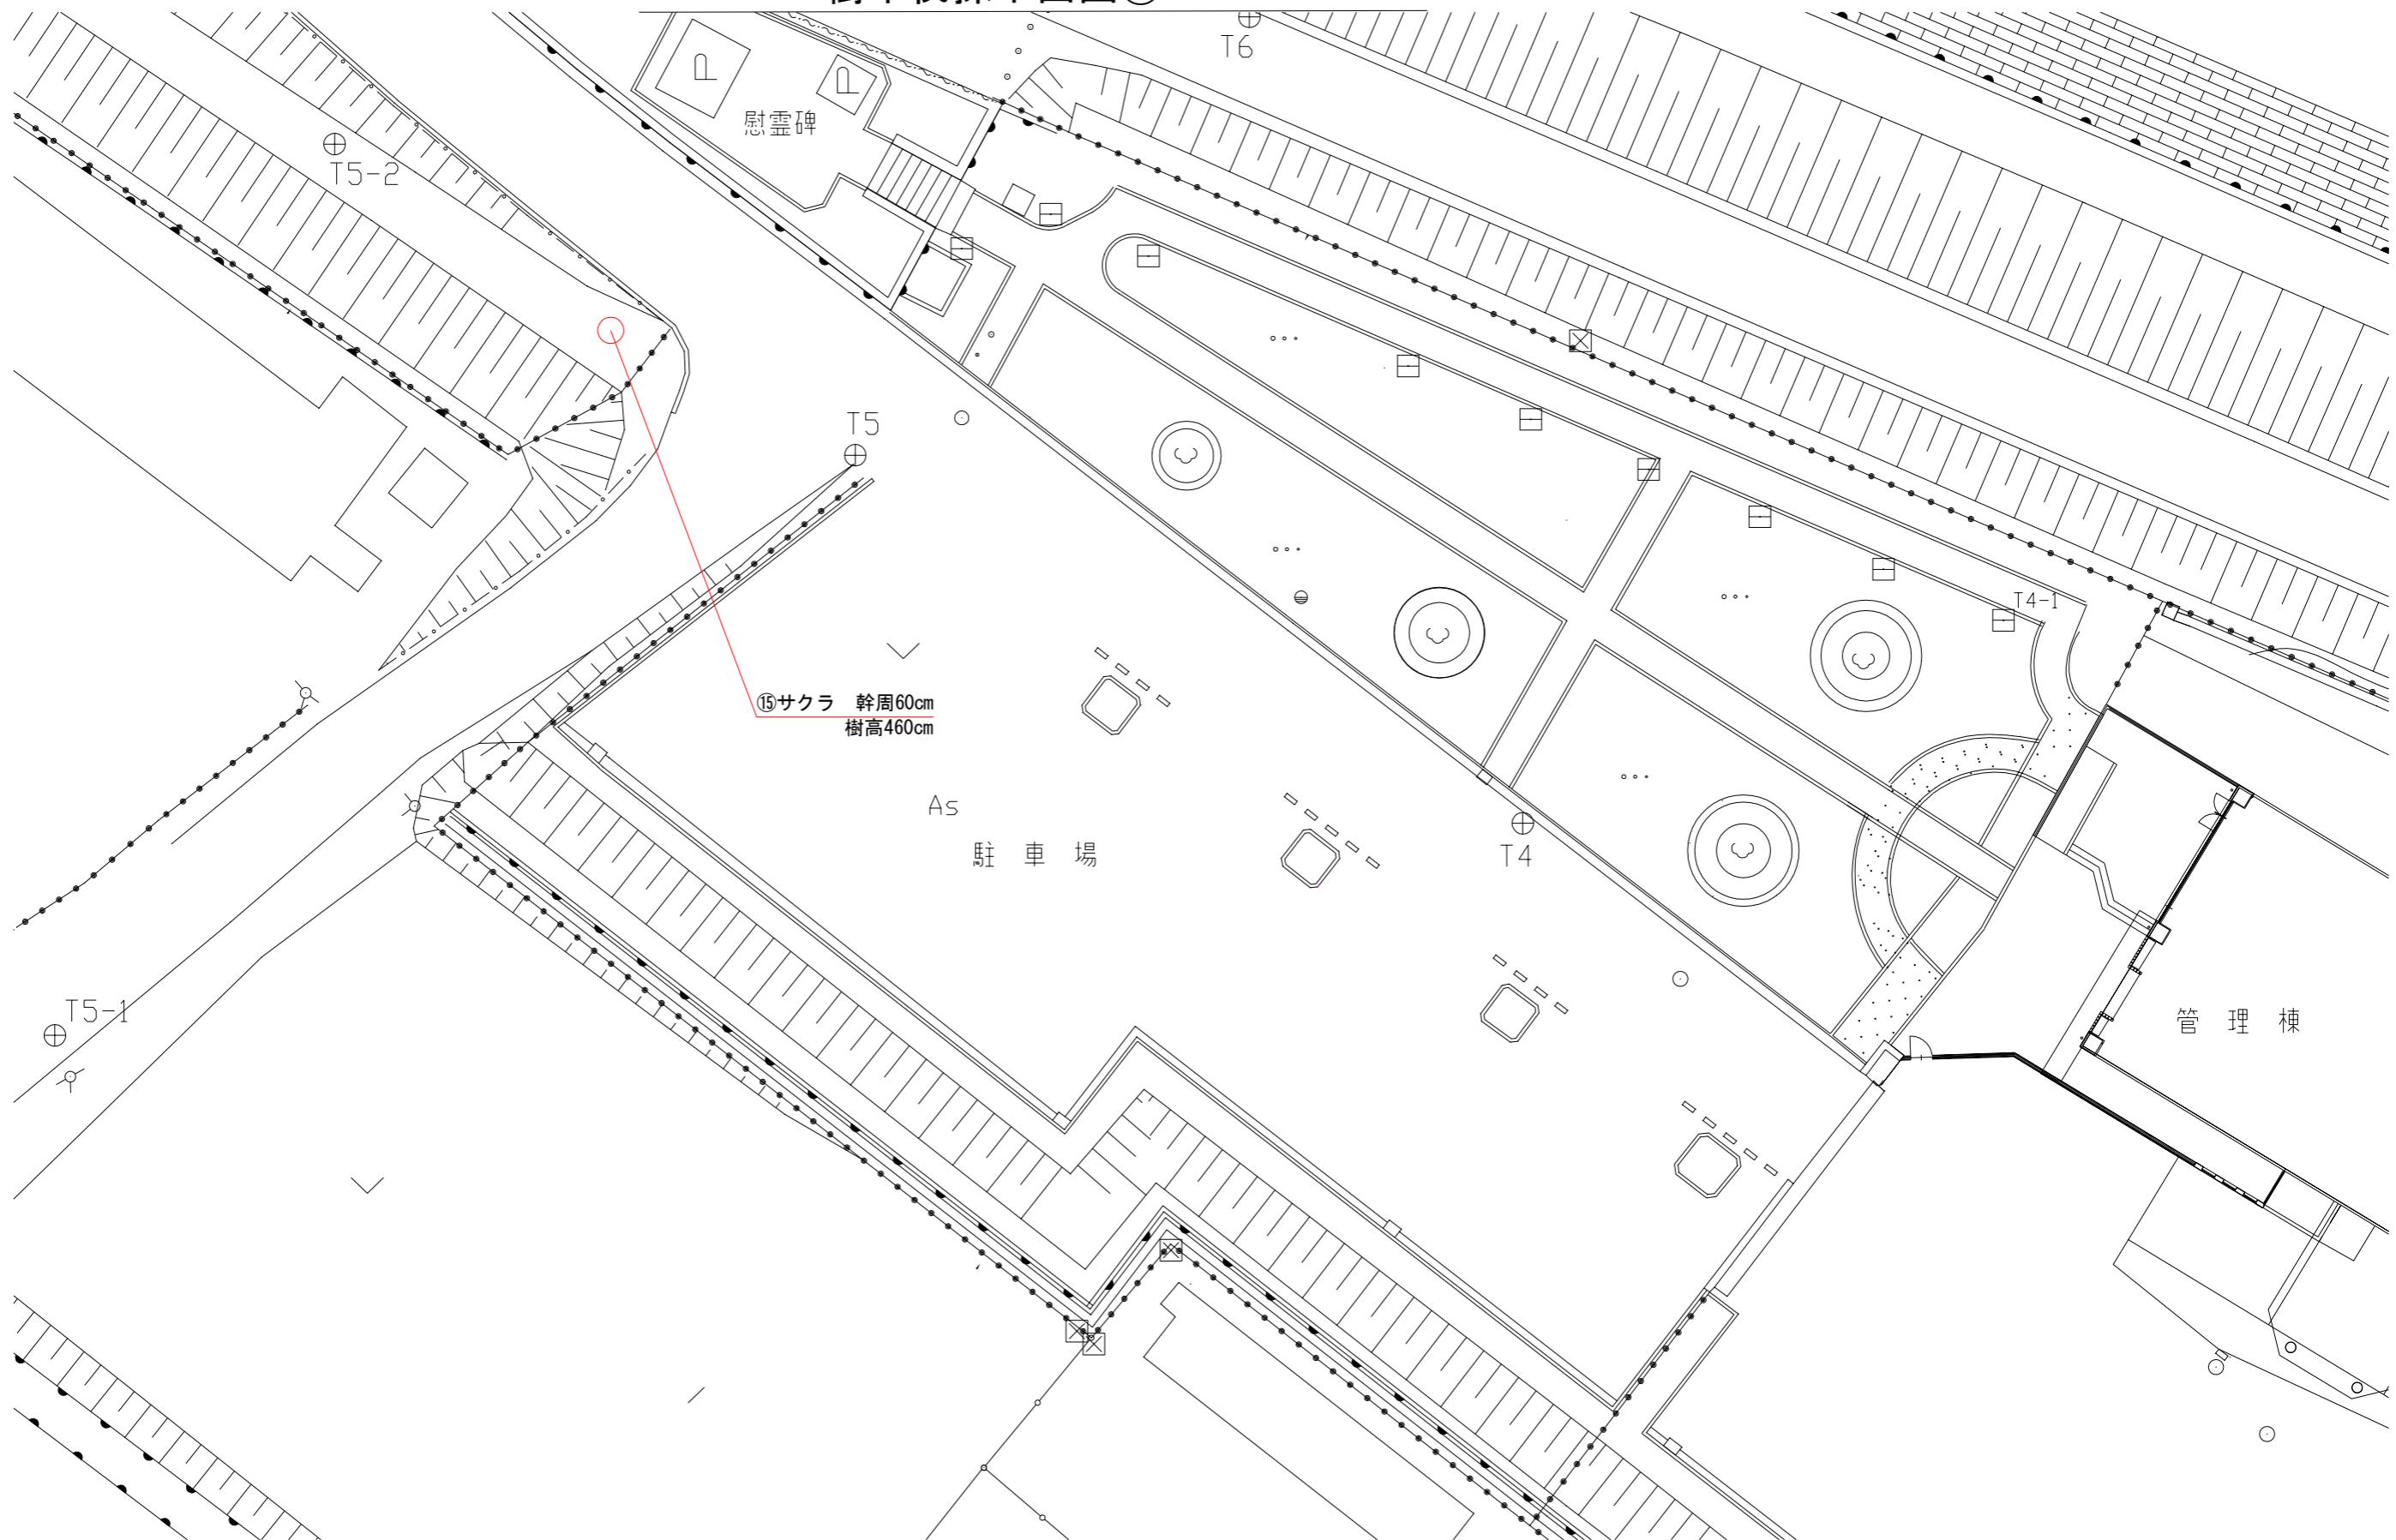


※凡例
○ 伐採

※図面は全てA1判を縮小したものである。

工事名	
名 称	樹木撤去平面図②
登録番号	縮尺 : 図示
整理番号	
独立行政法人水資源機構 利根川下流総合管理所	

樹木伐採平面図③

ス1:150

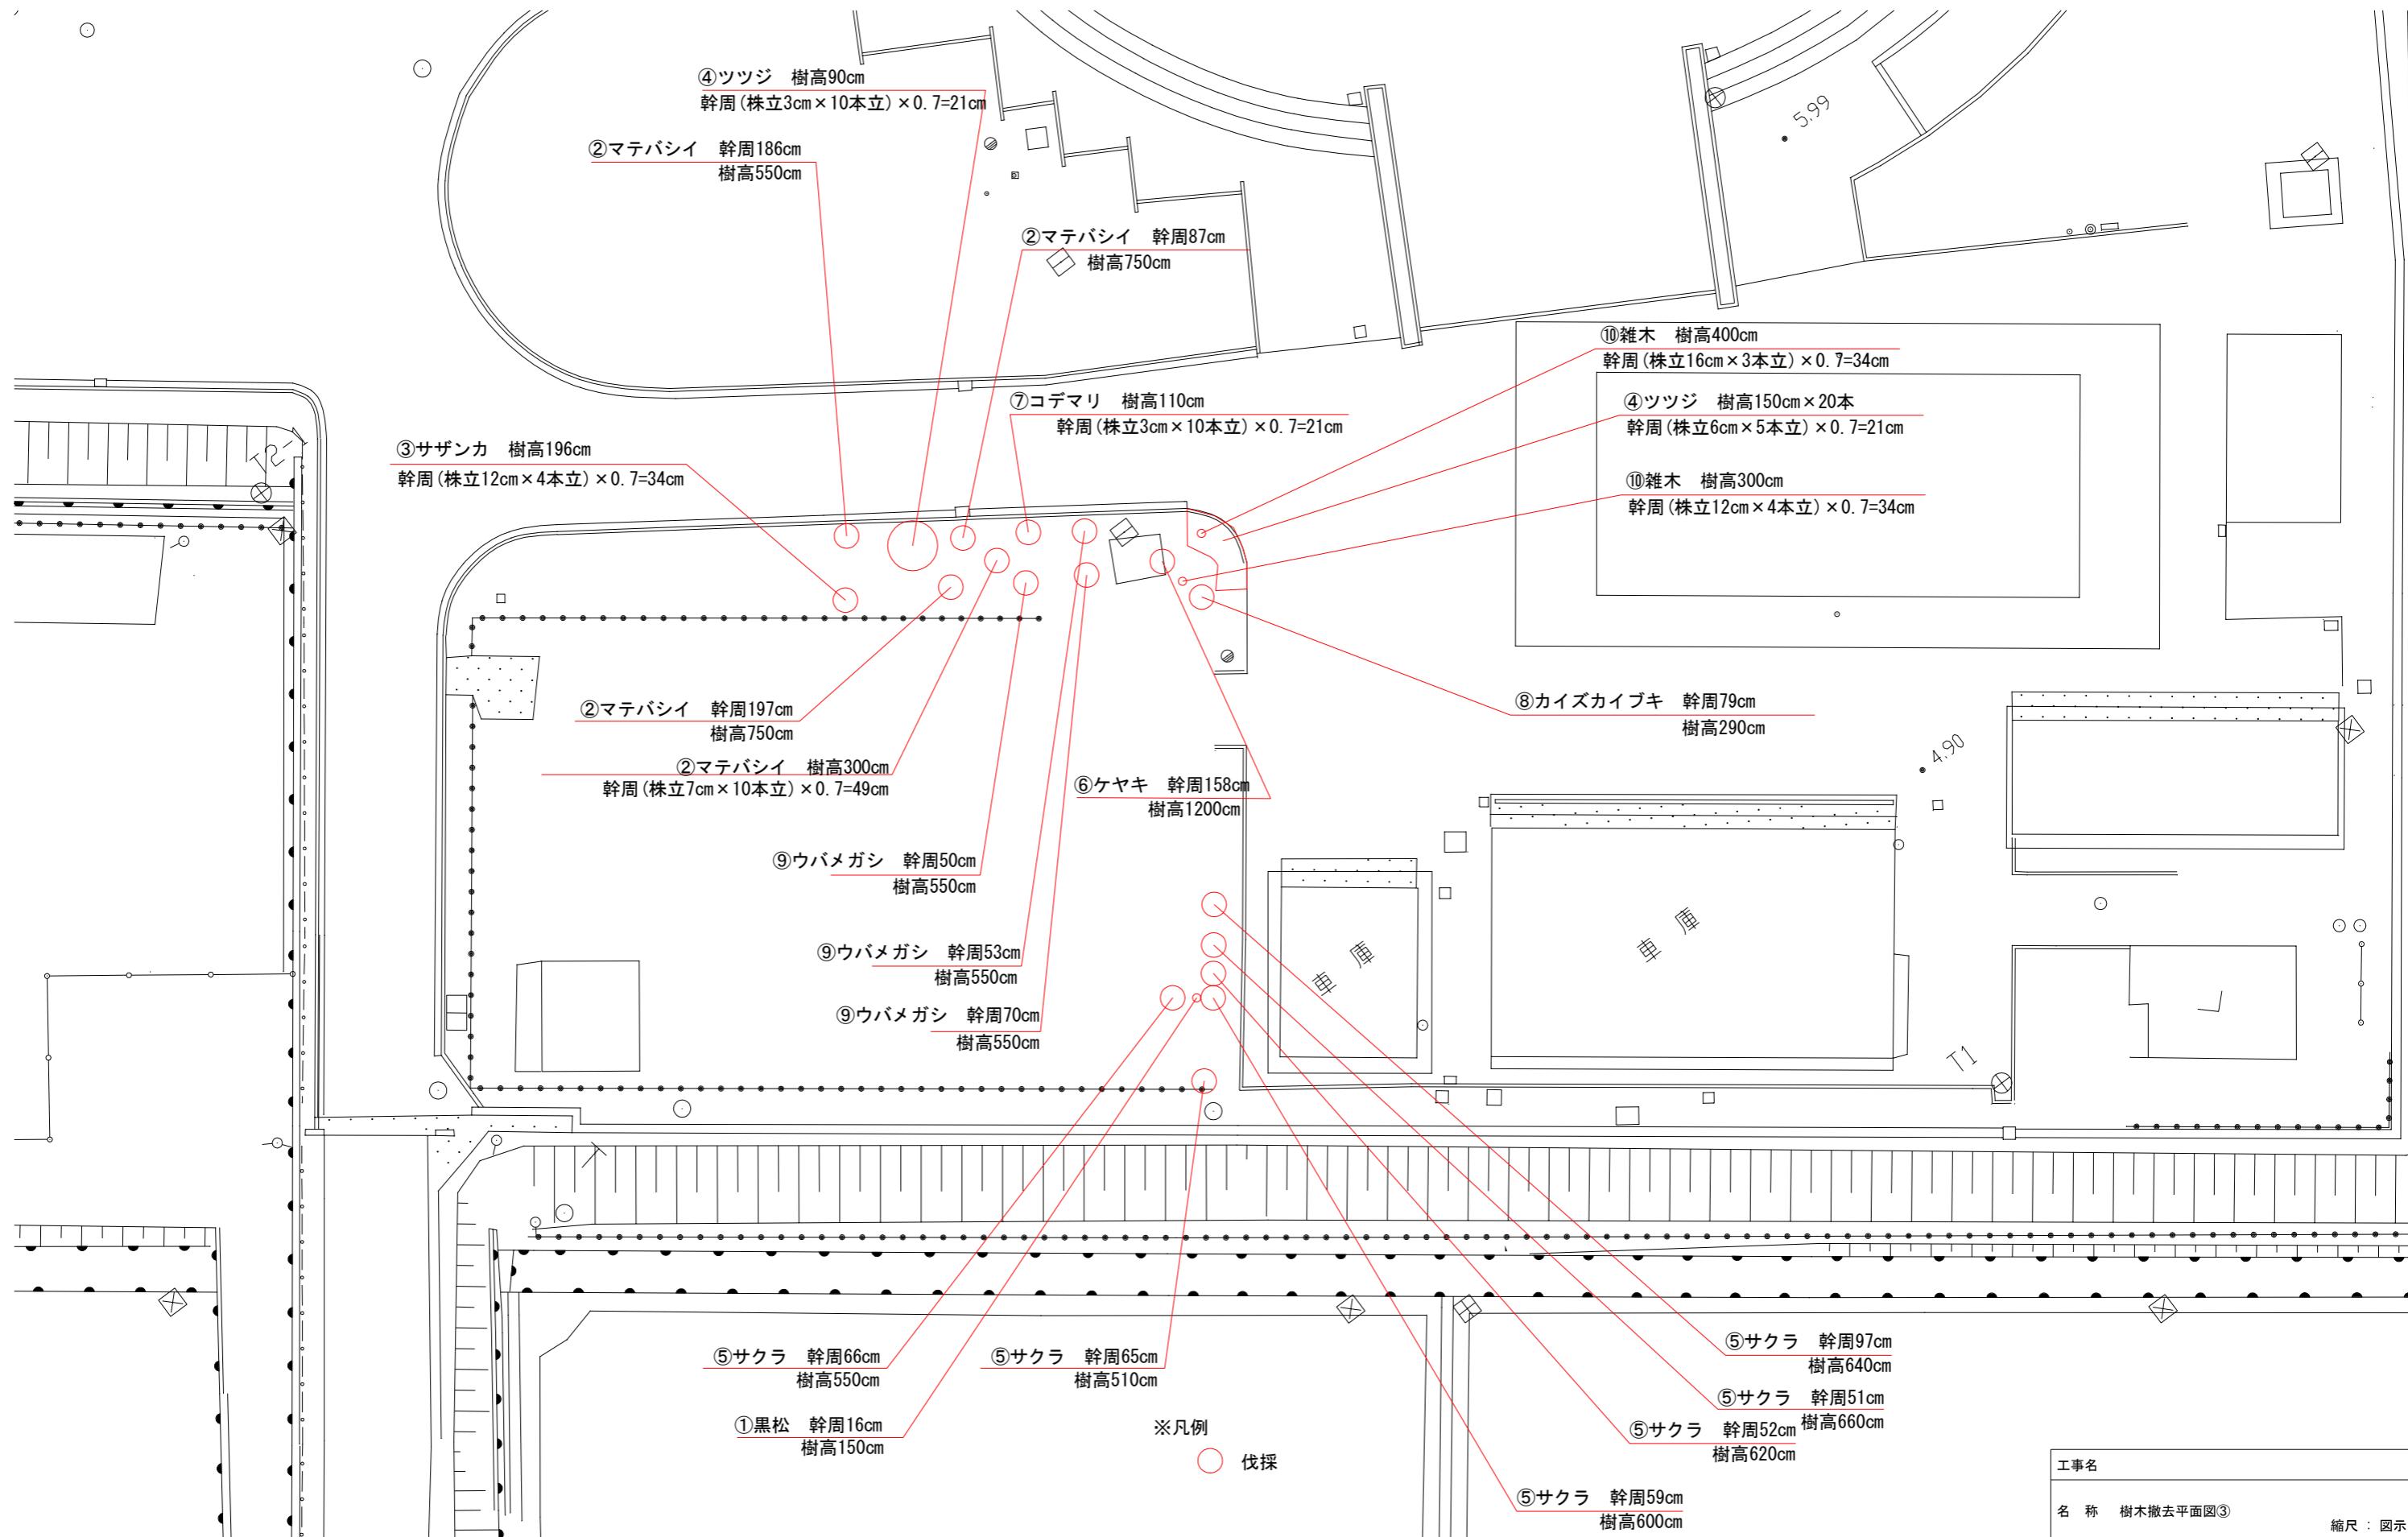

※図面は全てA1判を縮小したものである。

工事名	
名 称	樹木撤去平面図③
縮 尺	: 図示
登録番号	整理番号
独立行政法人水資源機構 利根川下流総合管理所	