


# 位置図


別図1

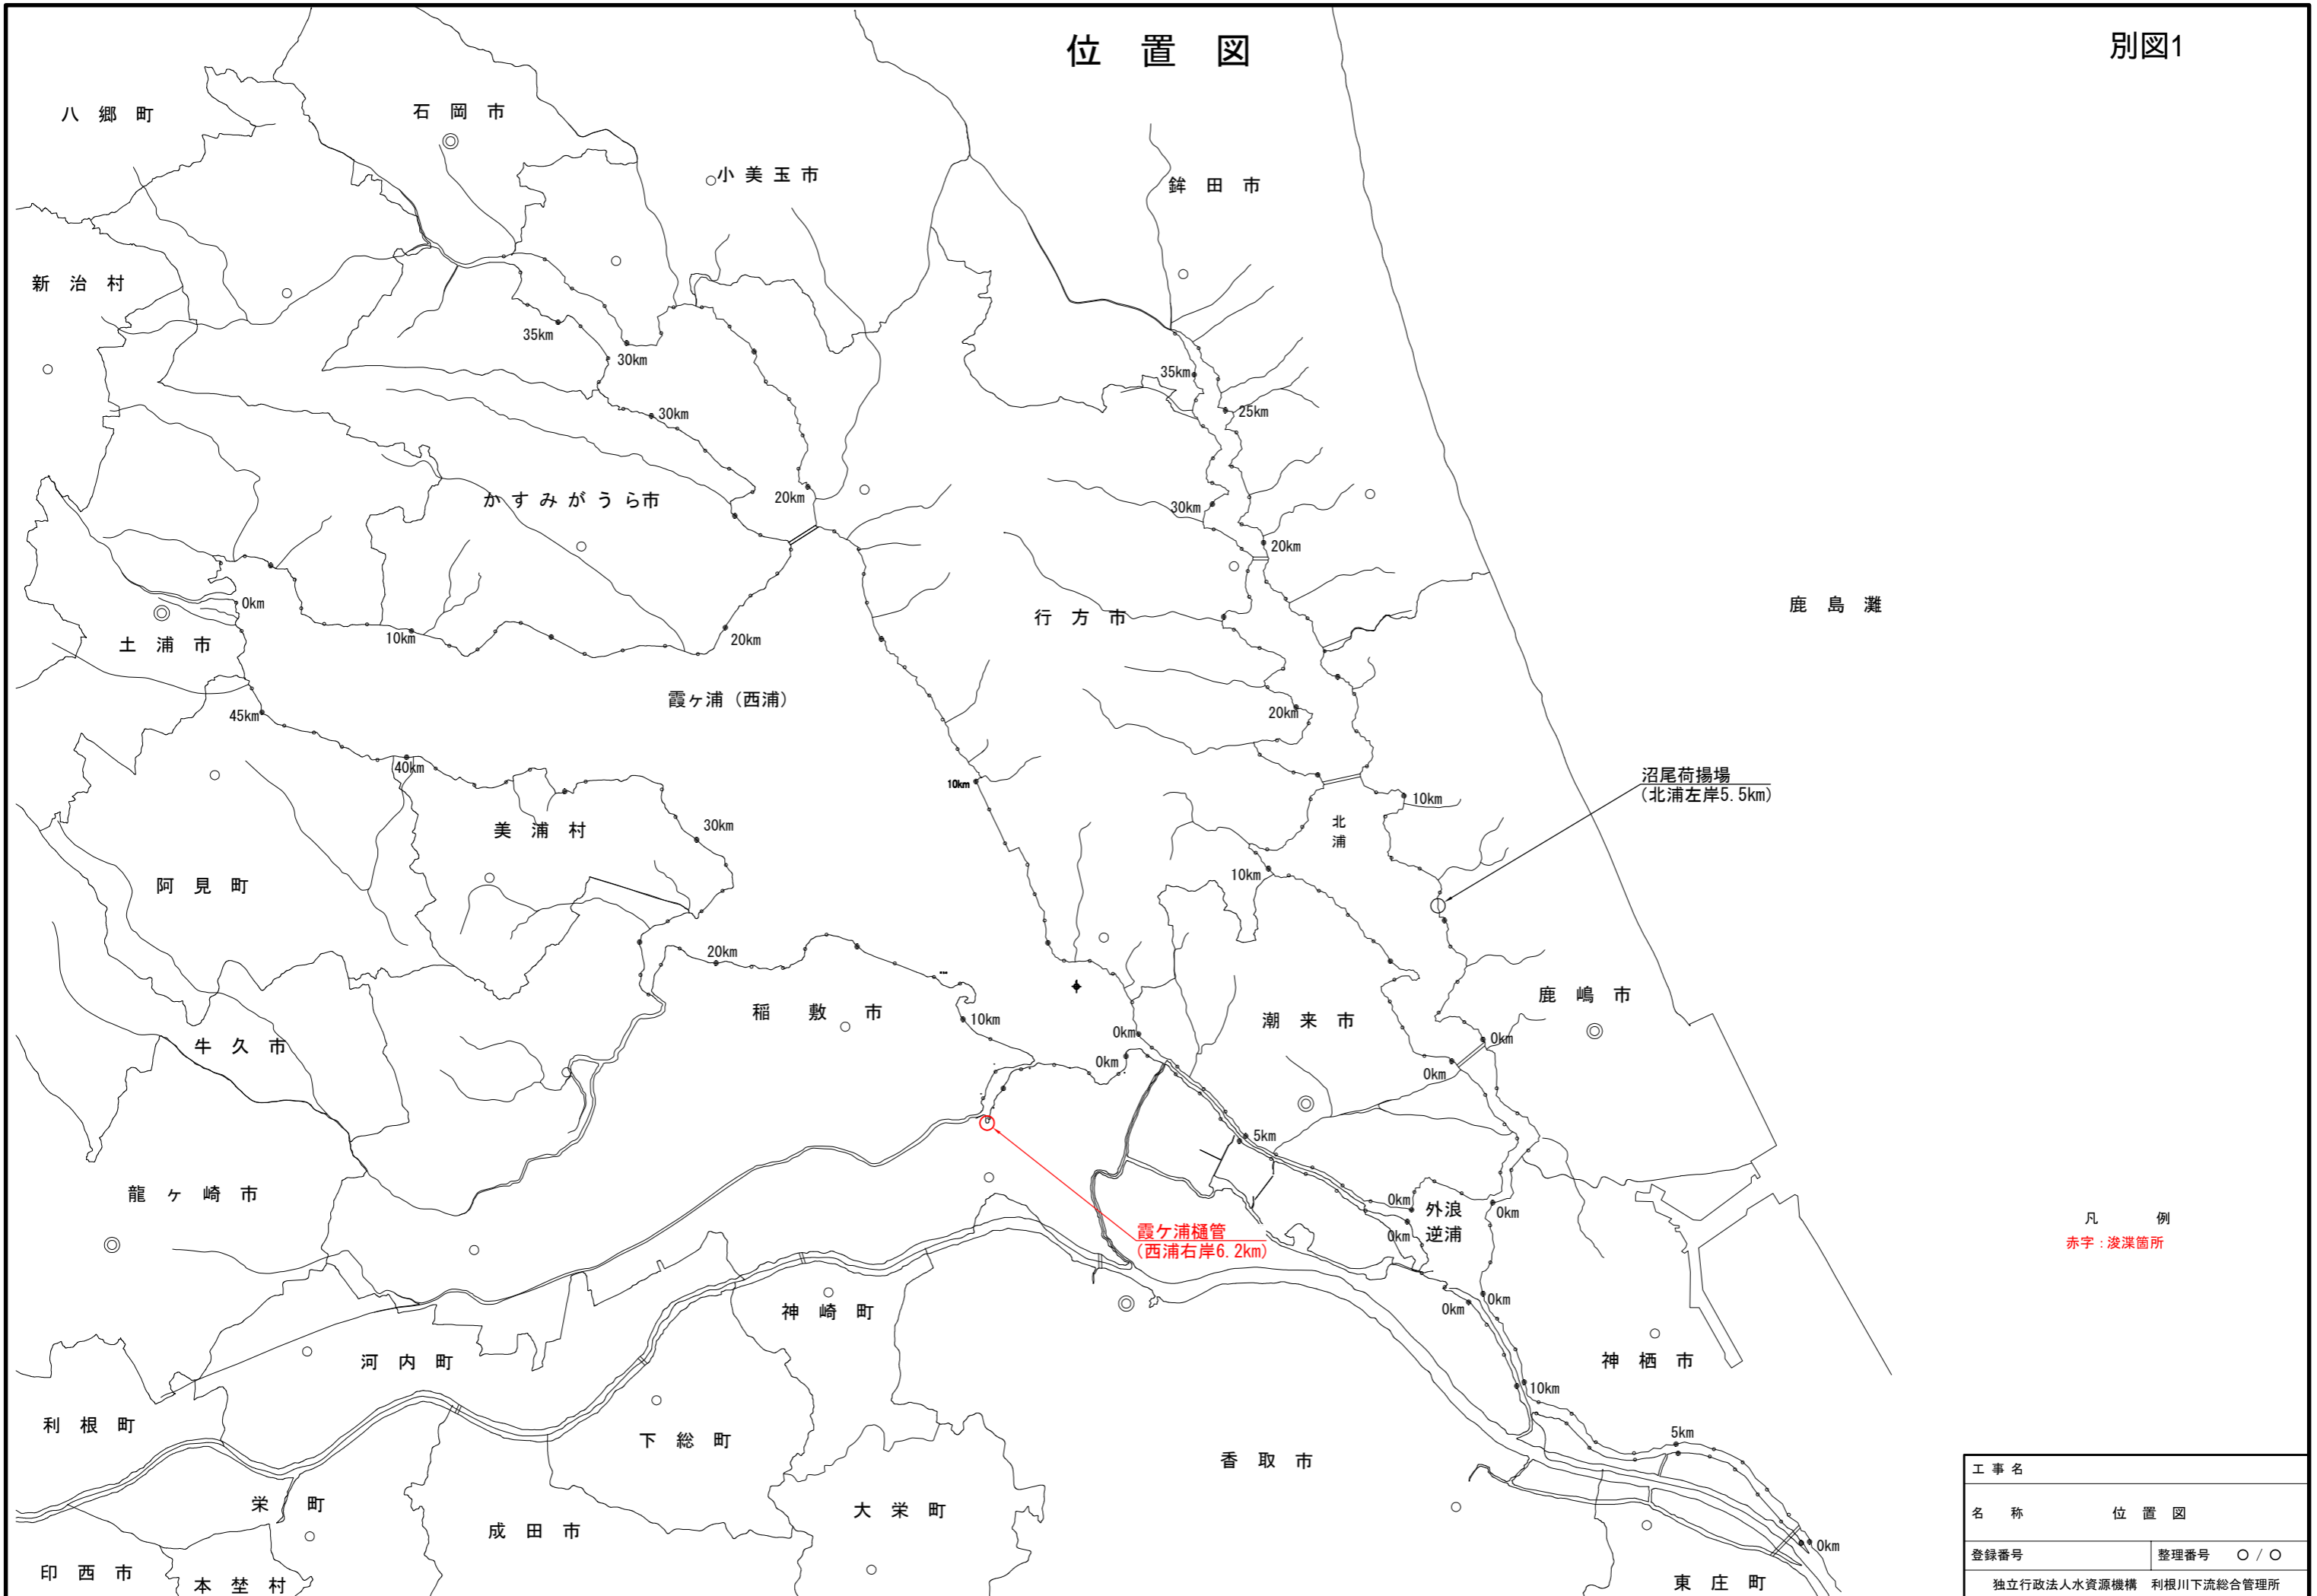

凡例  
赤字：浚渫箇所

工事名	
名称	位置図
登録番号	整理番号 ○ / ○
独立行政法人水資源機構 利根川下流総合管理所	

霞ヶ浦樋管 底泥除去工平面図 S=1/300

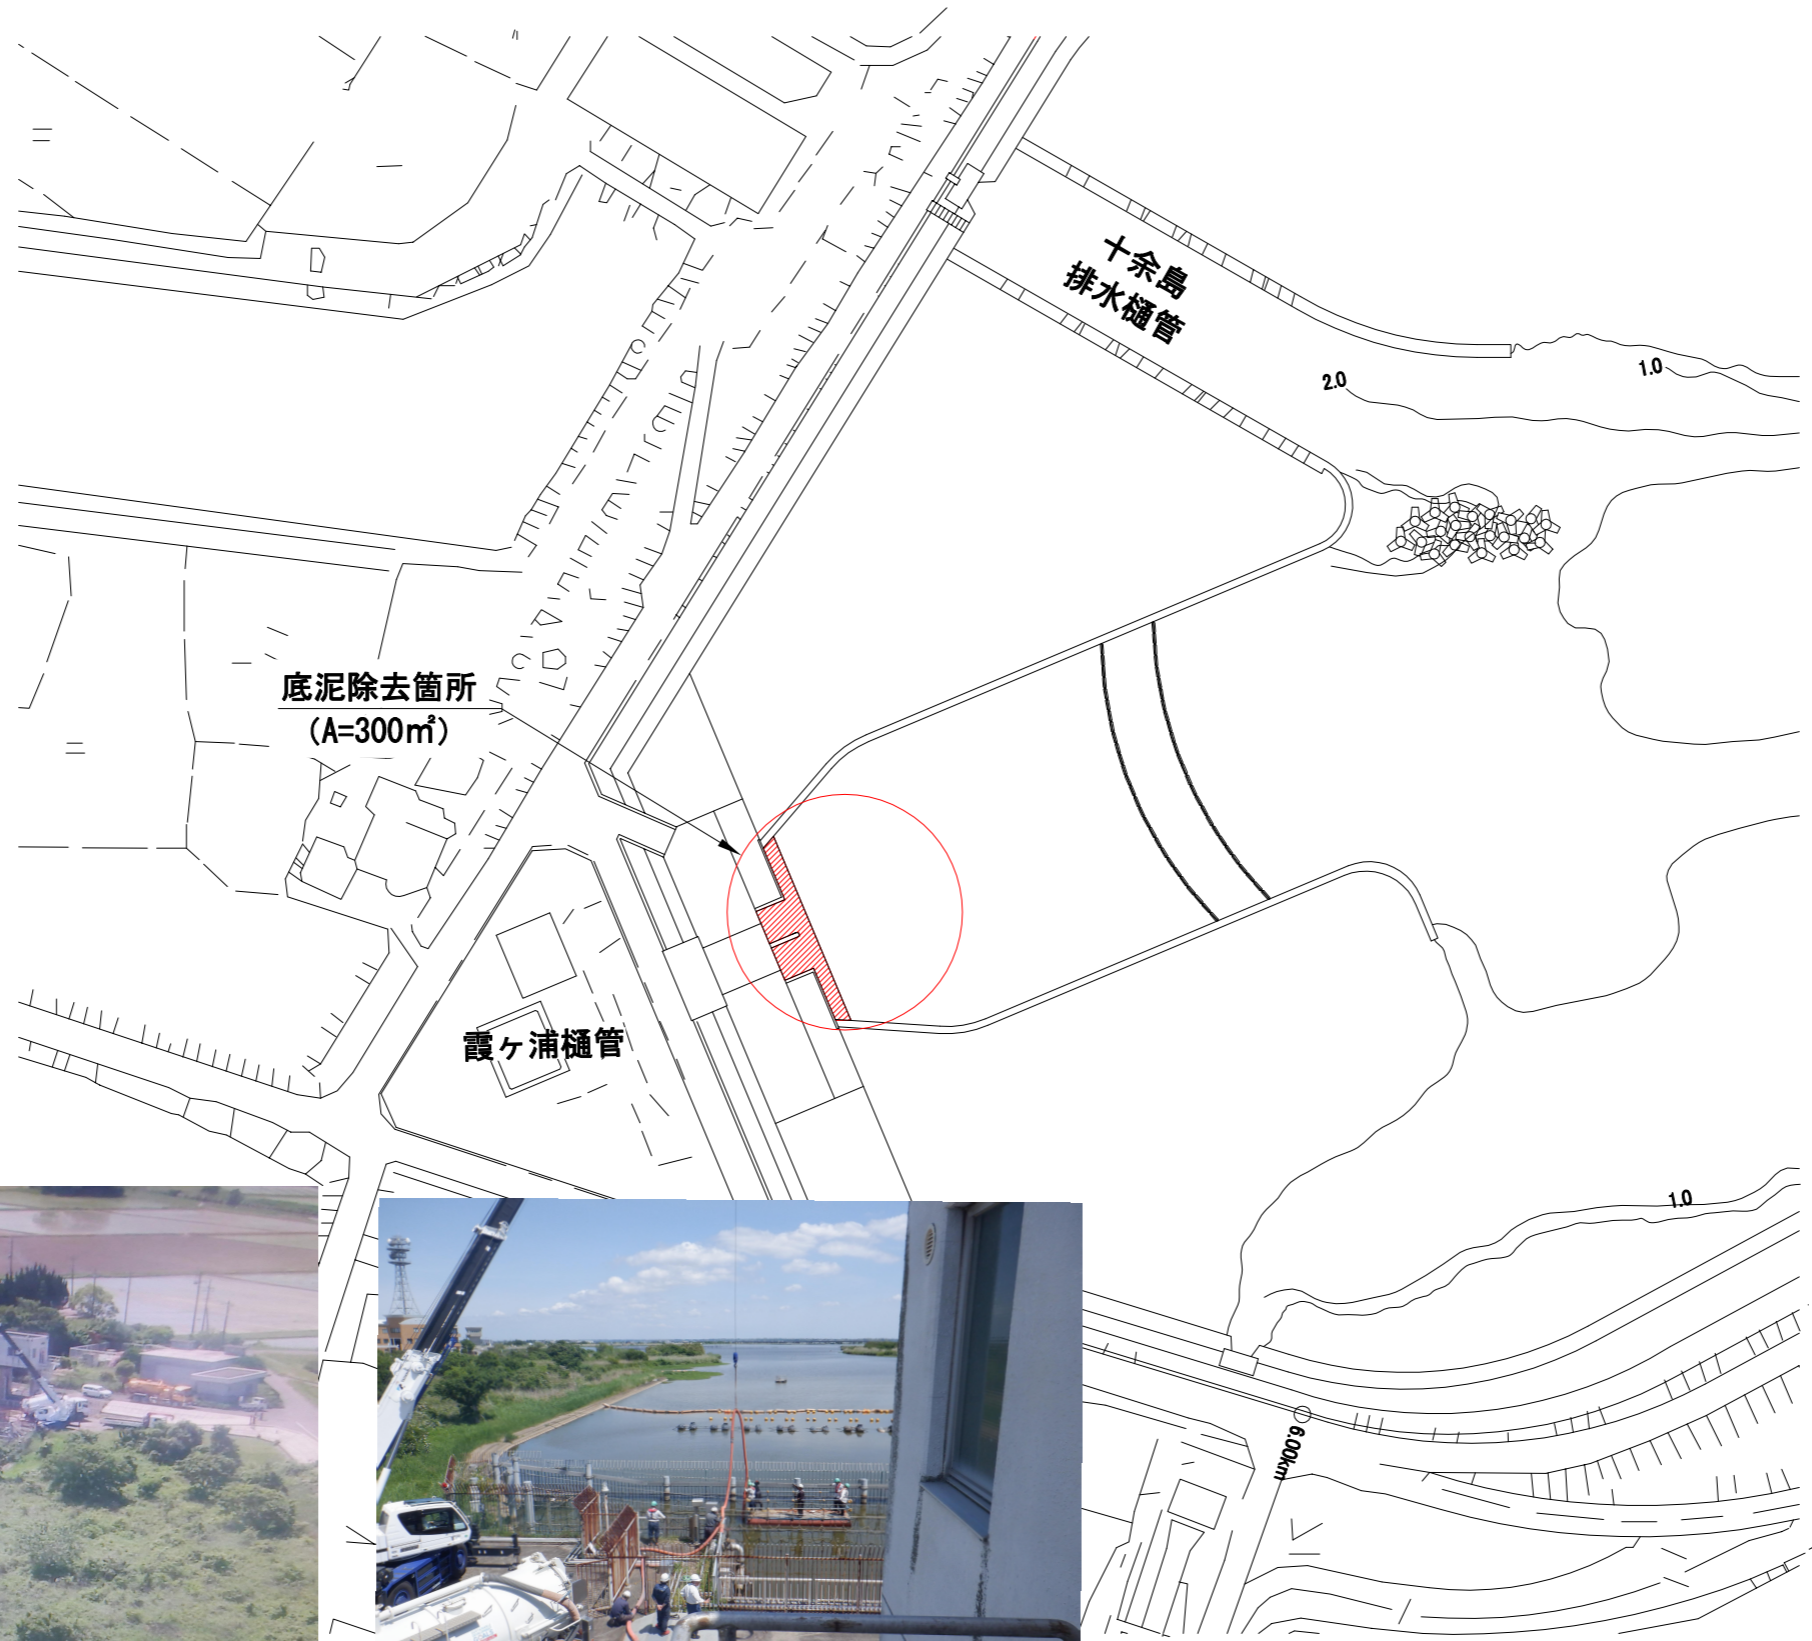

施工全景



施工状況

△	浚渫箇所の追加	
回	変更内容	
工事名	霞ヶ浦維持浚渫工事	
名称	霞ヶ浦樋管 底泥除去工平面図	
登録番号	25-01-02	整理番号 ○ / ○
独立行政法人水資源機構 利根川下流総合管理所		

注：本図面の縮尺表示はA1版である。