



整理番号	1	事業所	沼田総合管理所	建物名	庁舎
------	---	-----	---------	-----	----

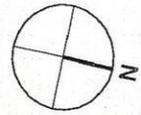

1階平面図

平面図上の赤色着色箇所が本業務における清掃箇所である (以下のページにおいて同様)

図面名	縮尺					備
1階平面図	1/200					考

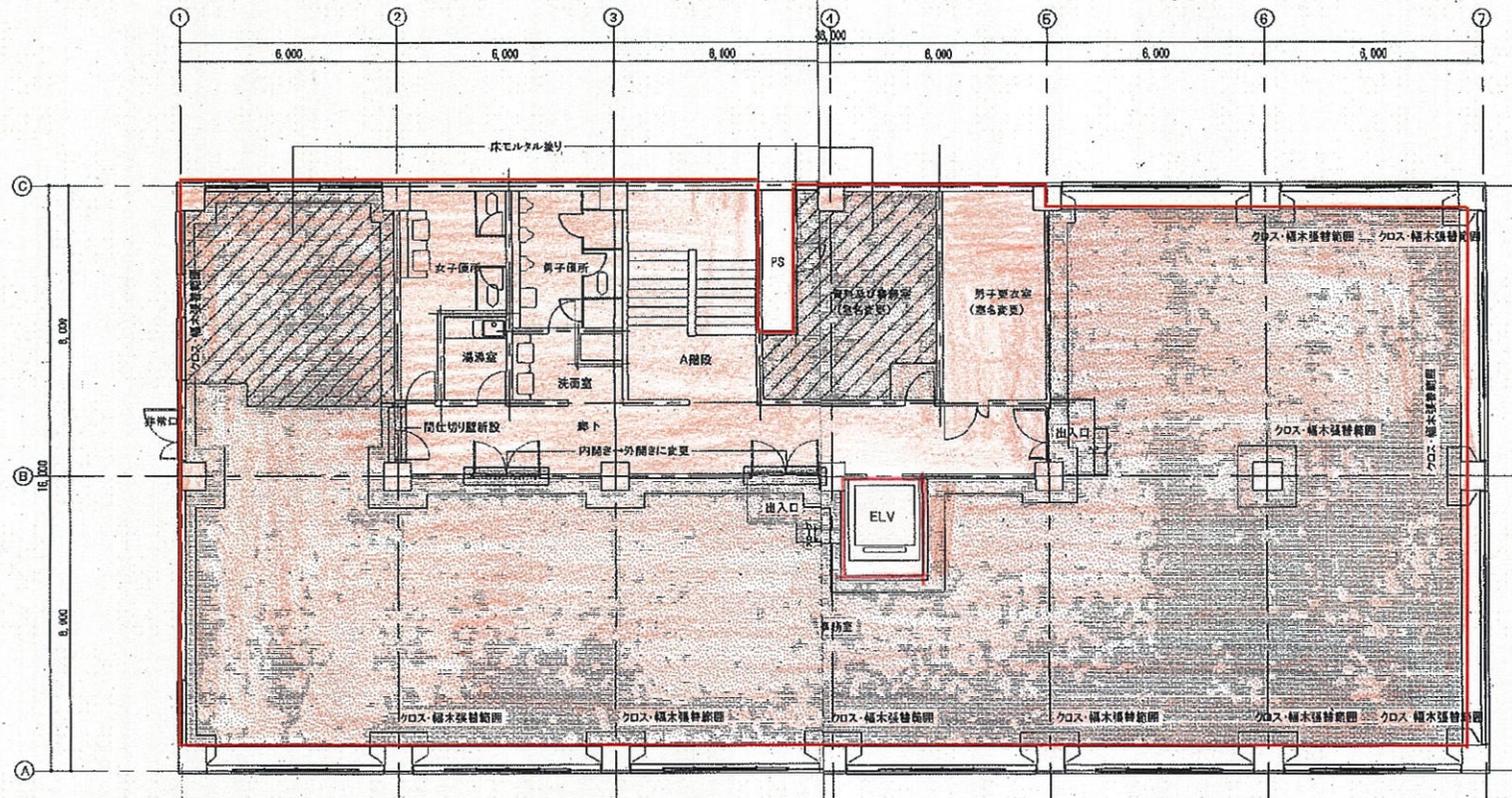

改修2階平面図



工事範囲を示す。

工事名	沼田総合管理所内給改修工事	
名称	改修2階平面図	S-1/
図面番号	図面番号	A-07
独立行政法人水資源機構沼田総合管理所		

建 物 図 面 台 帳


NO 1-4

整理番号	1	事業所	沼田総合管理所	建物名	庁舎
------	---	-----	---------	-----	----

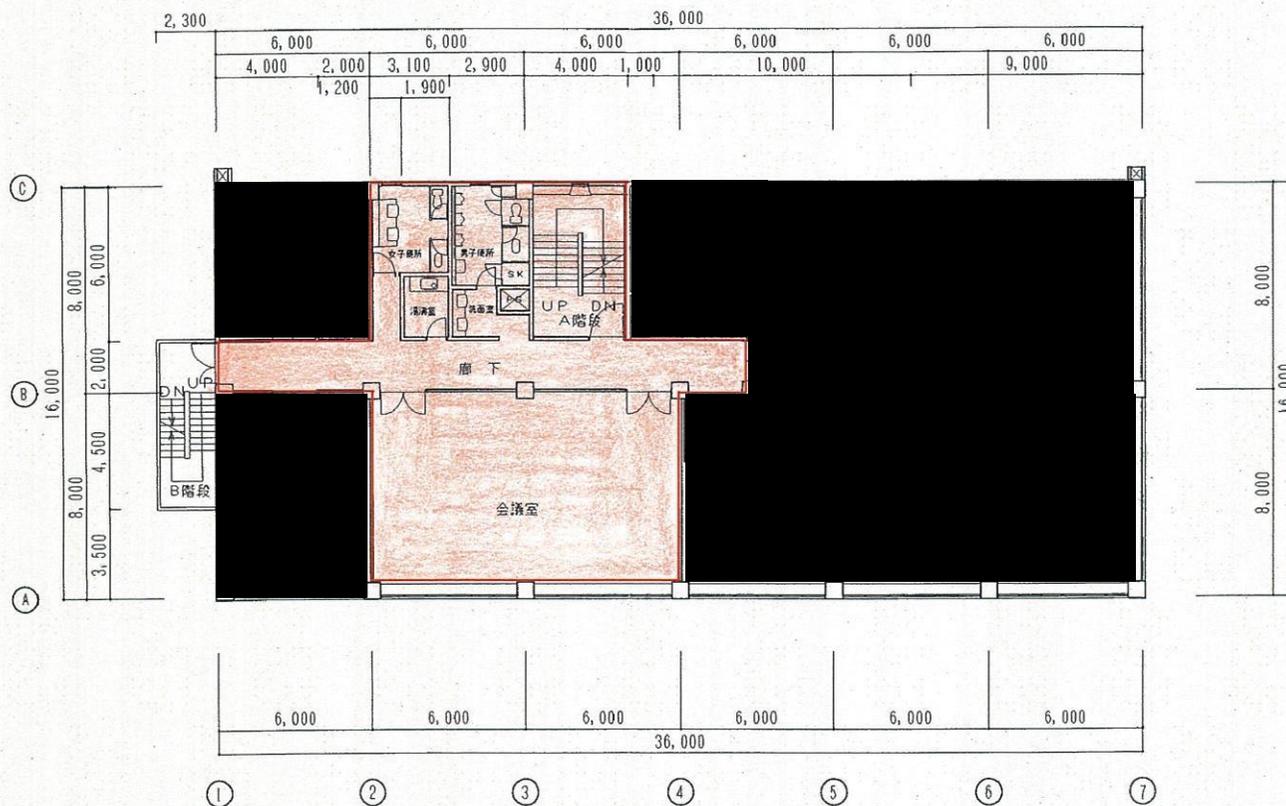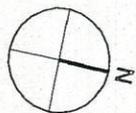

3階平面図

図面名					備
3階平面図					考

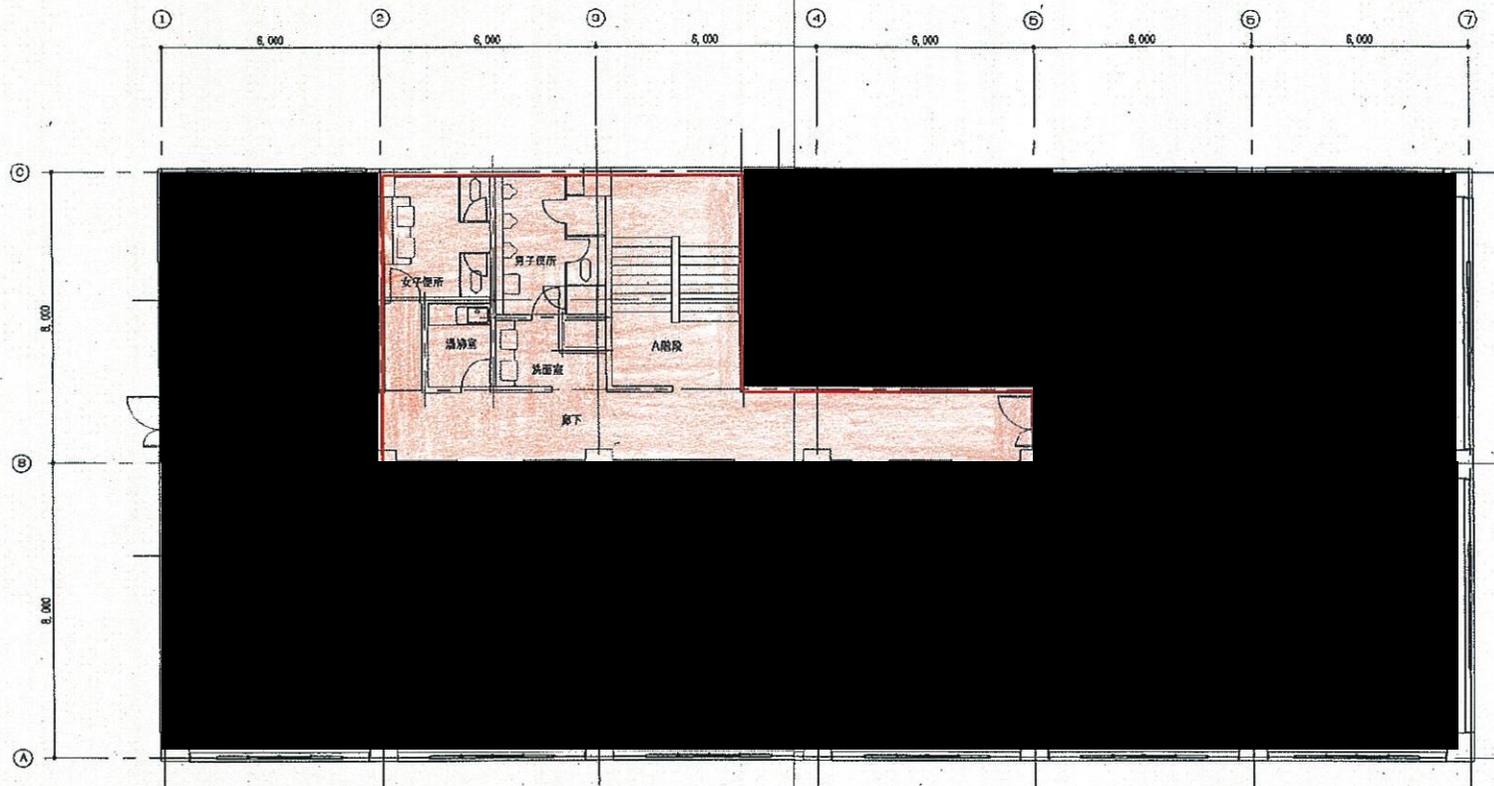

改修4階平面図

工事範囲を示す。

工事名	沼田総合管理所内蔵改修工事	
名称	改修4階平面図	S=1/100
登録番号	図様番号	A-11
独立行政法人水資源機構沼田総合管理所		