


汚水浄化槽管理用蓋配置計画図

注 意 事 項


1. 測点、標高は m単位で示し、構造寸法は特に示さない限りmm単位で示す。
縮尺は図示のとおりである。

現況平面図
S=1:250


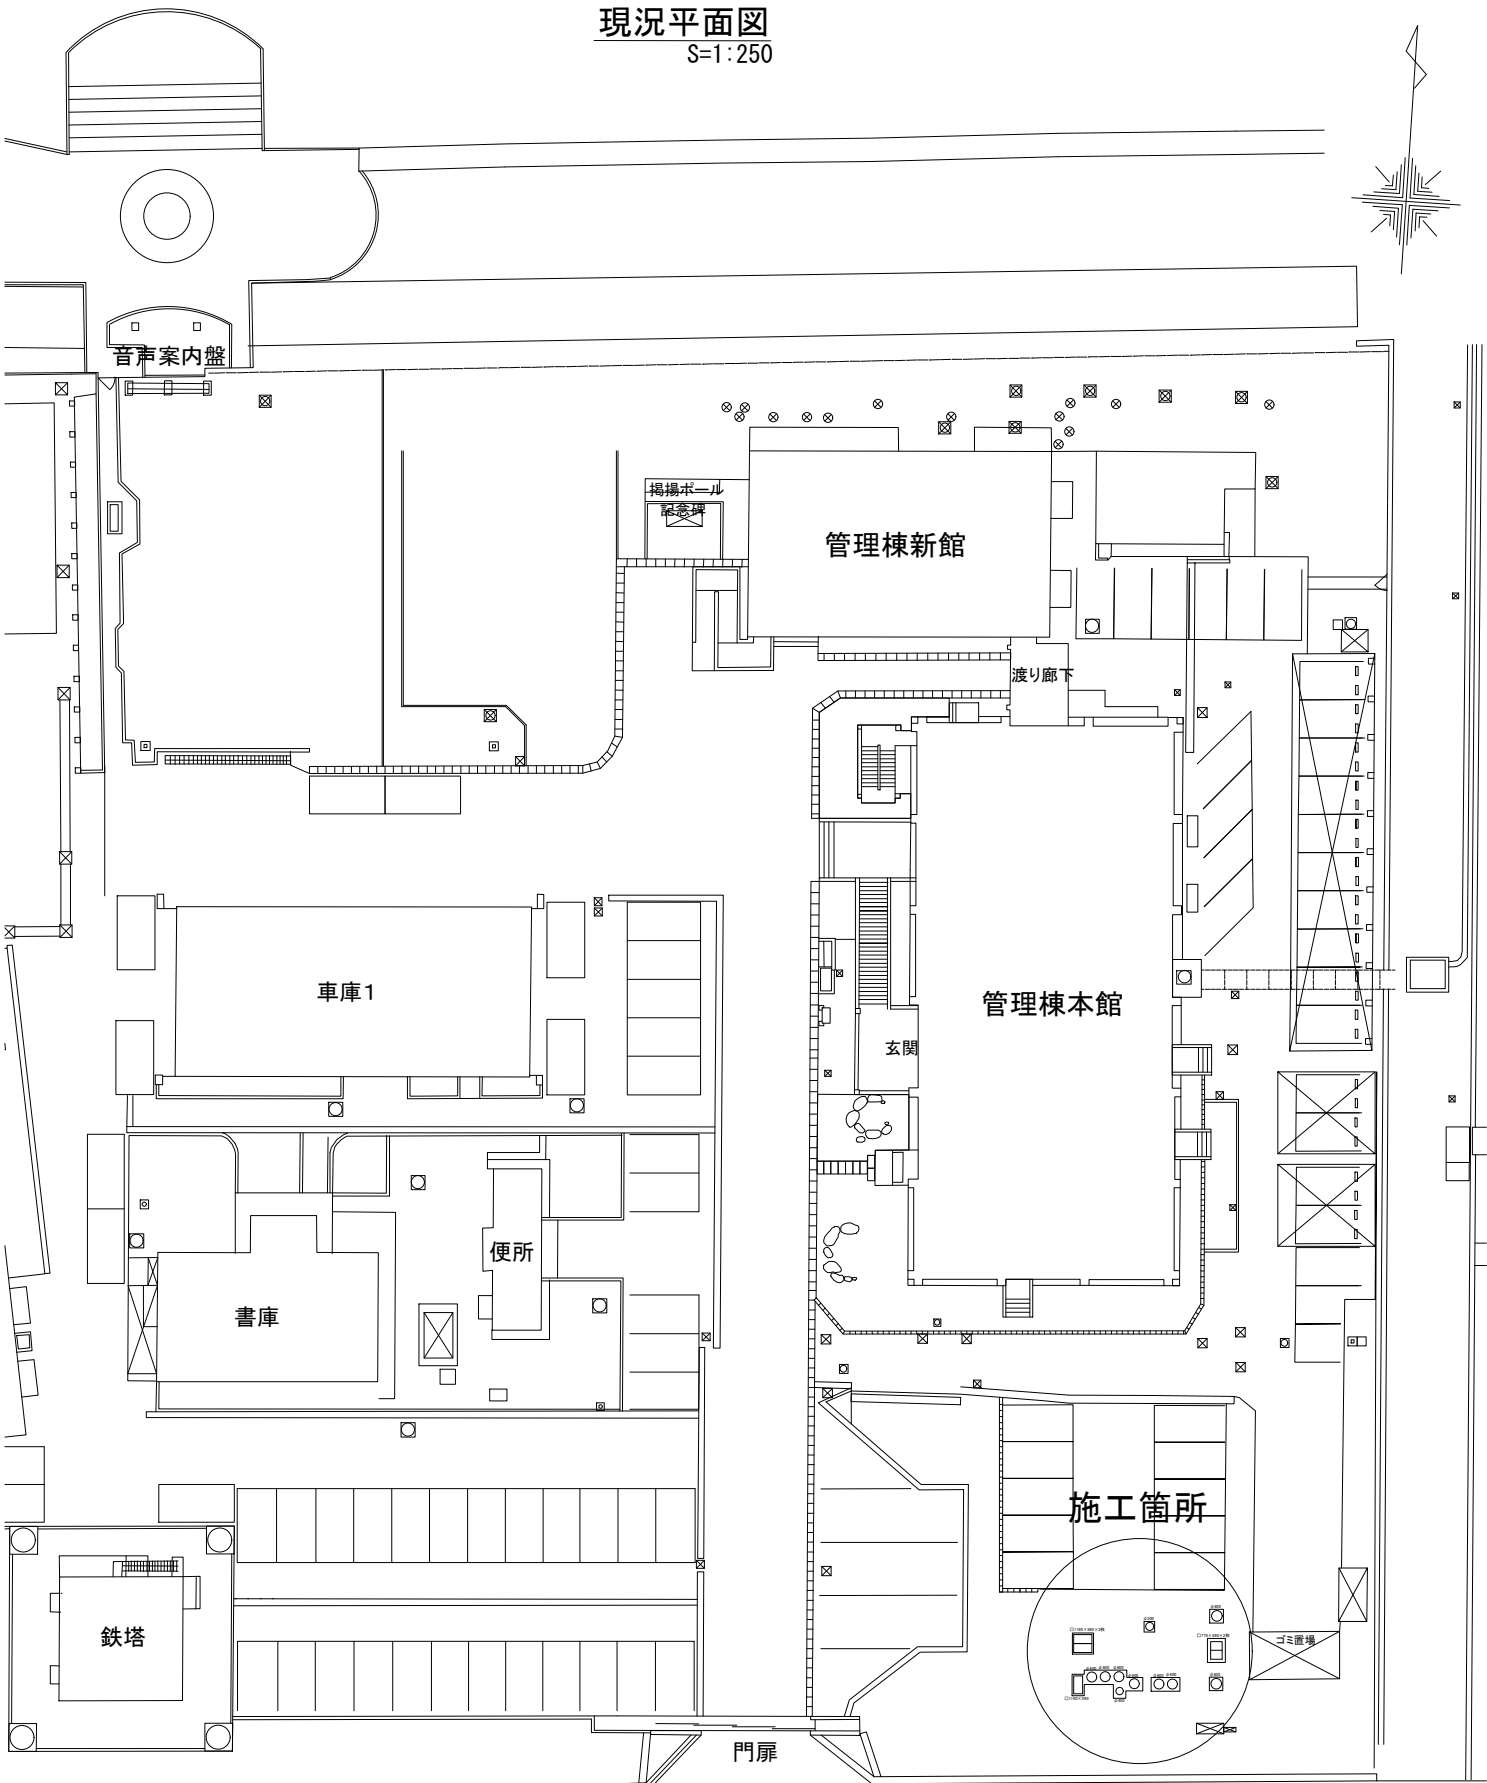


管理用蓋改修計画図
S=1:30



浄化槽蓋交換
□1300×645×2枚
タイプⅢ

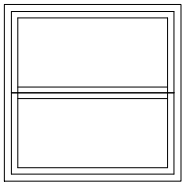

浄化槽蓋交換
□1300×690
タイプⅠ

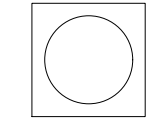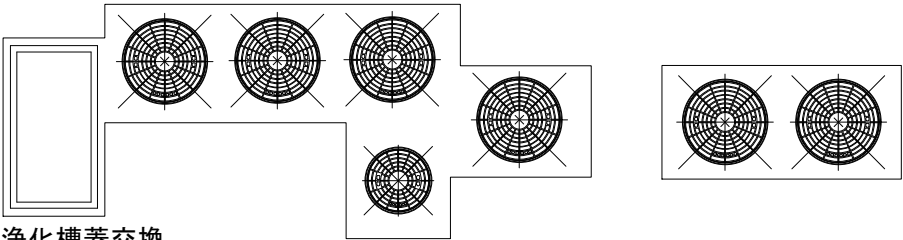




浄化槽蓋交換
□890×640×2枚
タイプⅡ

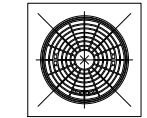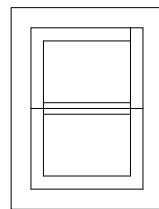



工事名	利根導水浄化槽蓋交換工事		
名 称	汚水浄化槽管理用蓋配置計画図 縮尺：図 示		
登録番号			整理番号
独立行政法人水資源機構		利根導水総合管理所	

浄化槽蓋構造図(Ⅰ)
S=1:5


- 注意事項
- 測点、標高はm単位で示し、構造寸法は特に示さない限りmm単位で示す。
 - 使用材料
材質は、全てSUS304とする。
溶接箇所は、全てステンレス溶接とし、仕上げ面は、平らに研磨する。

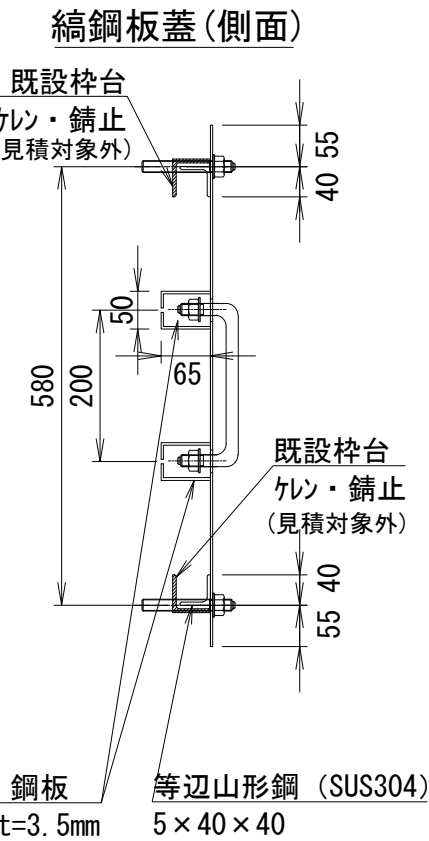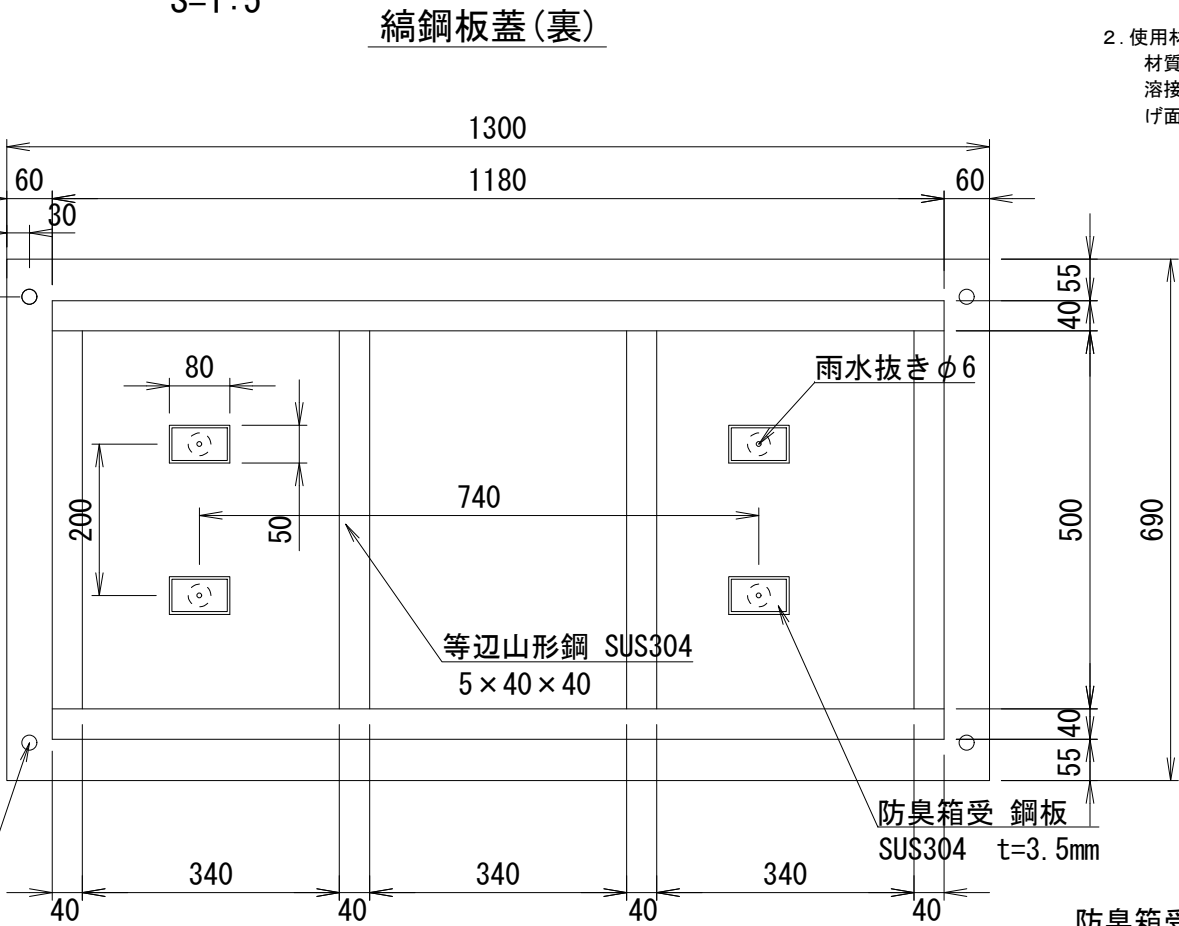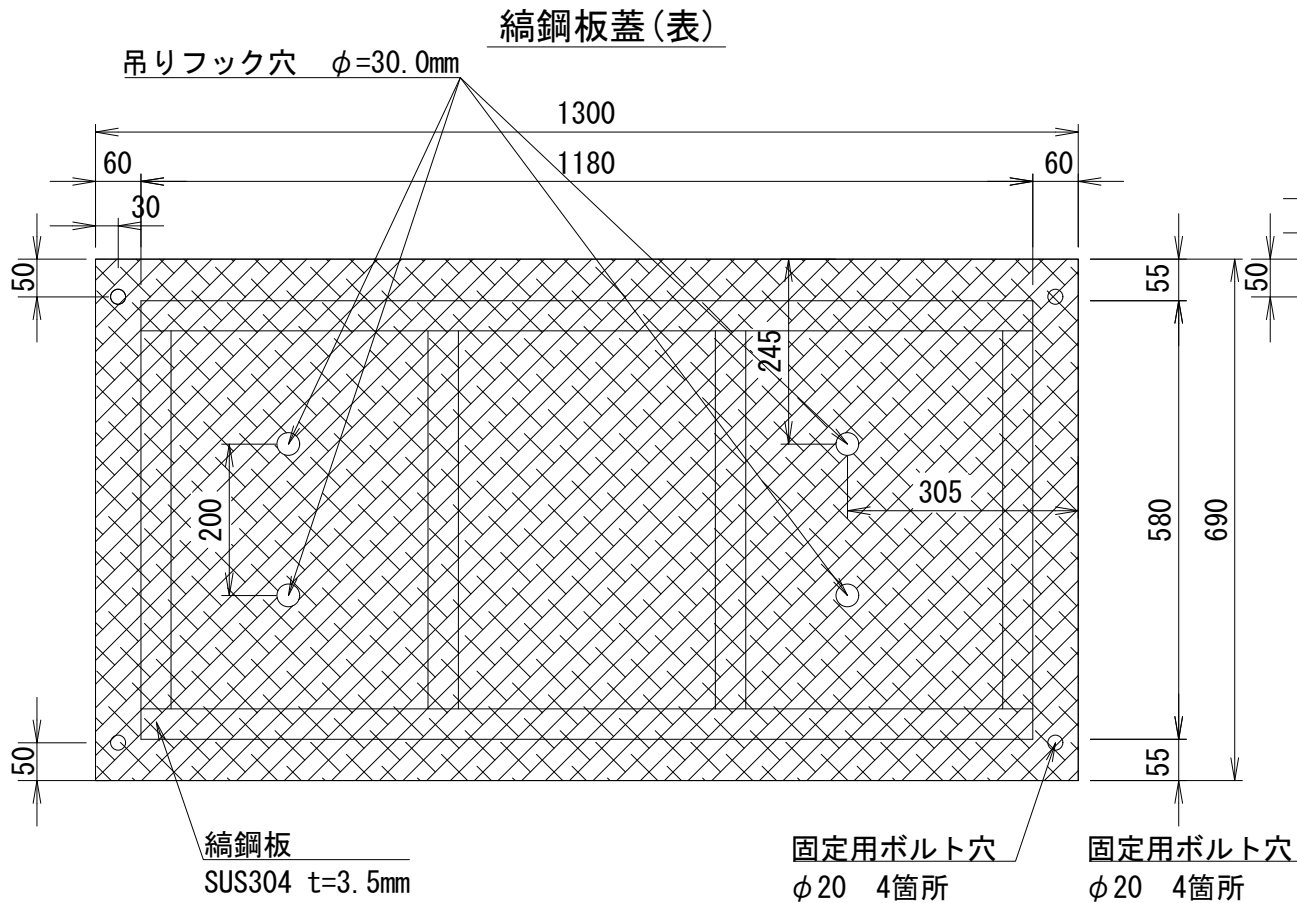


取手構造図

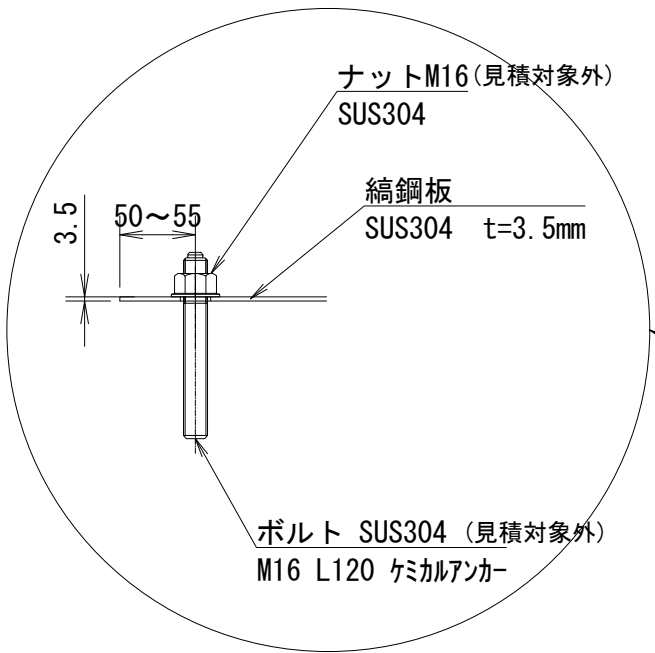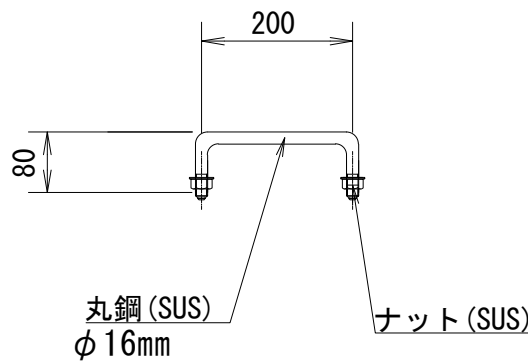

綯鋼板蓋(断面)

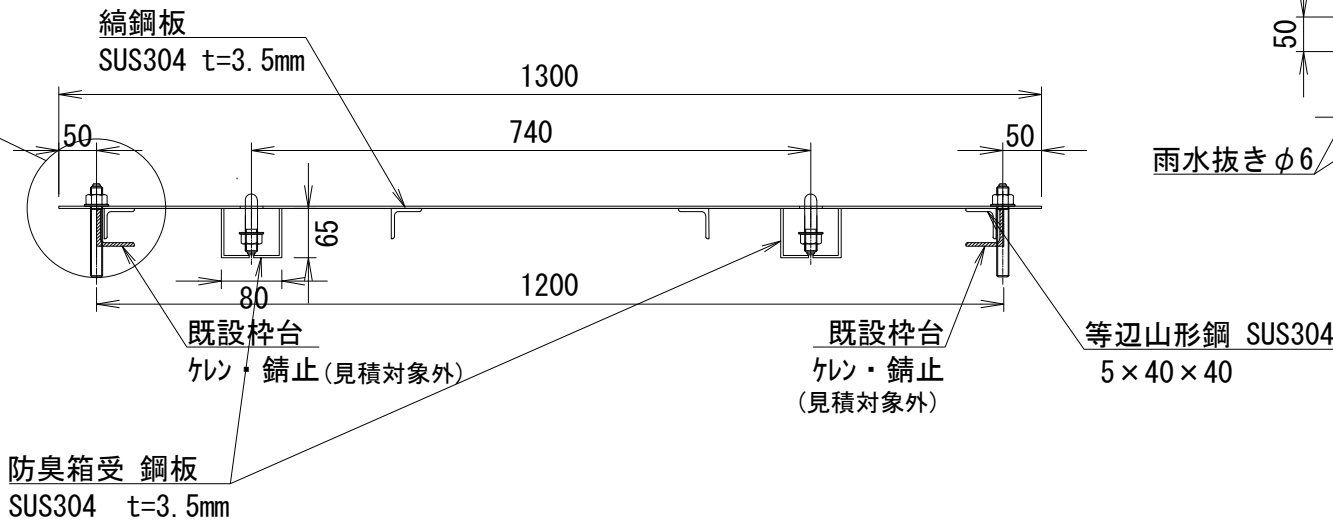

防臭箱受構造図

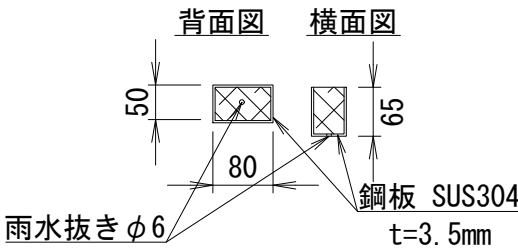



※参考

綯鋼板蓋(Ⅰ)材料重量(1枚あたり)


綯鋼板蓋 t=3.5mm	丸棒 $\phi 16$ (取手)
1. $30 \times 0.69 \times 29.69\text{kg/m}^2 =$	26.63 kg
等辺山形鋼 5×40×40	0.36×2×1.59kg/m=
(0.5×4+1.18×2)×2.98kg/m=	12.99 kg
	((0.05×0.08)+(0.065×0.08×2)+ (0.065×0.05×2))×4×29.69kg/m2=
	2.48 kg

工事名	利根導水浄化槽蓋交換工事
名 称	浄化槽蓋構造図(Ⅰ) S=図示
登録番号	整理番号
独立行政法人水資源機構	利根導水総合管理所

浄化槽蓋構造図(Ⅱ)

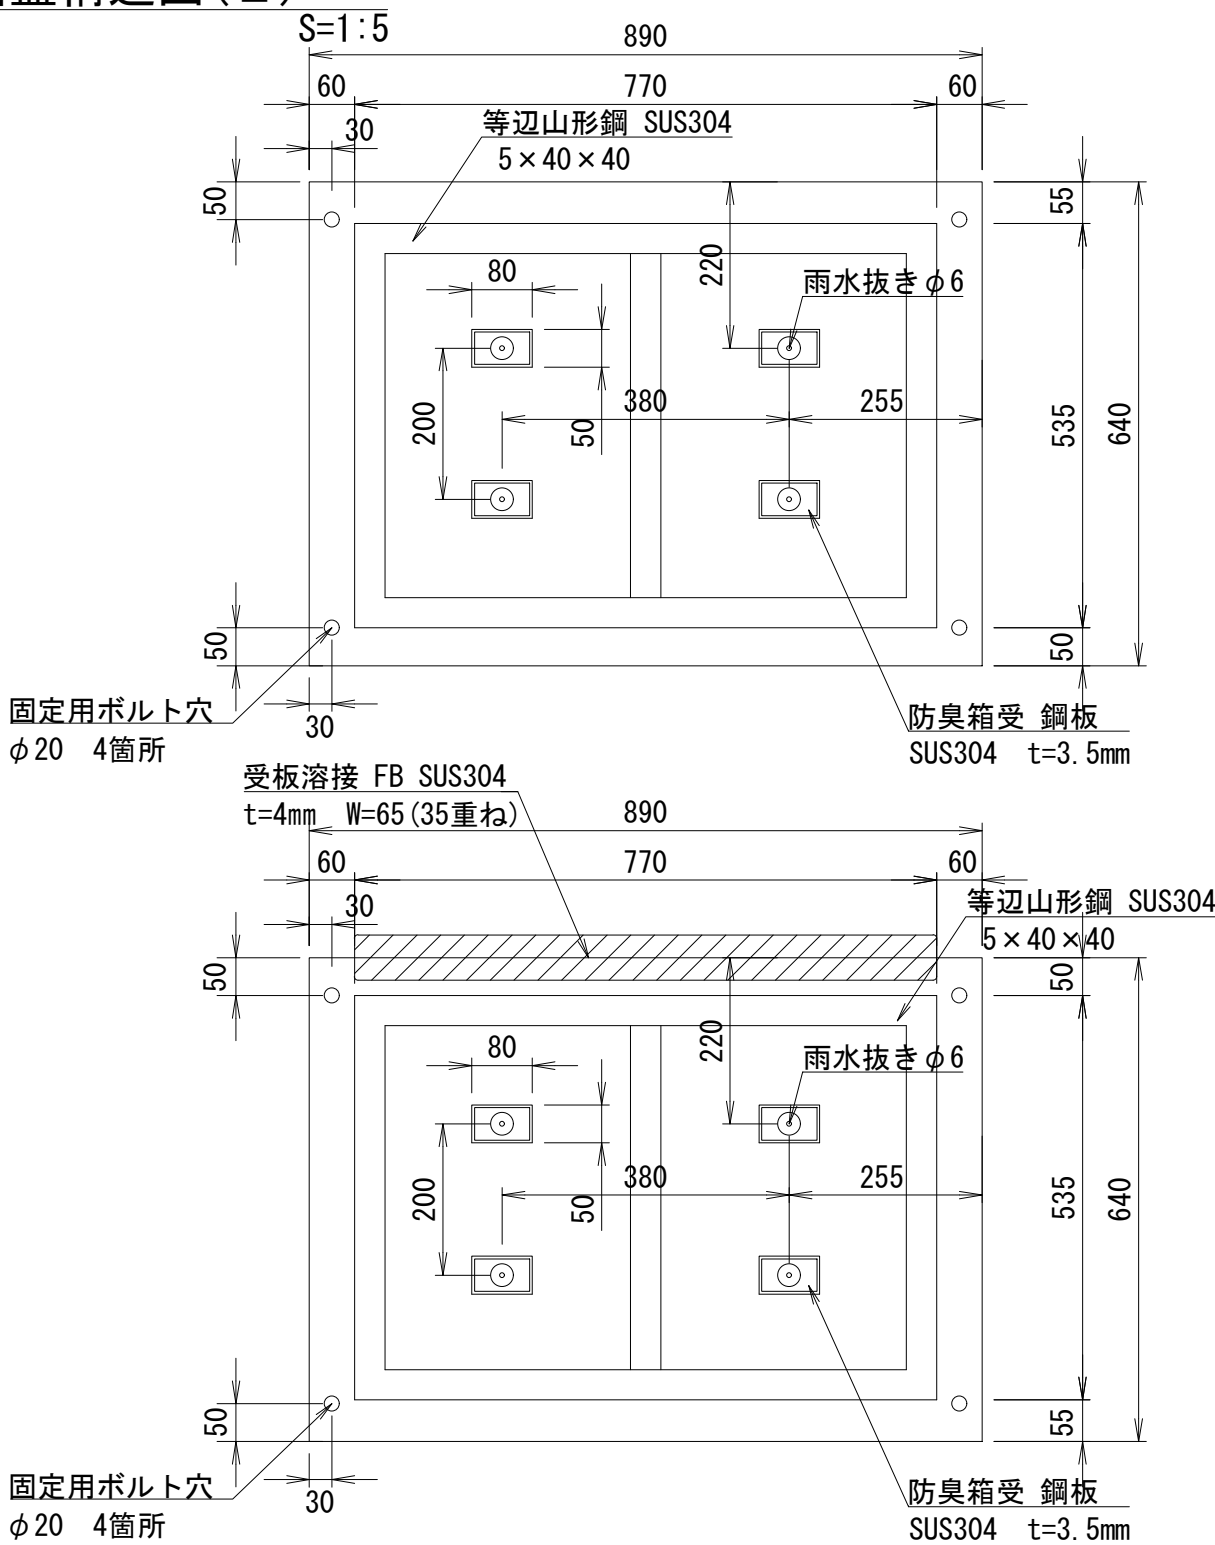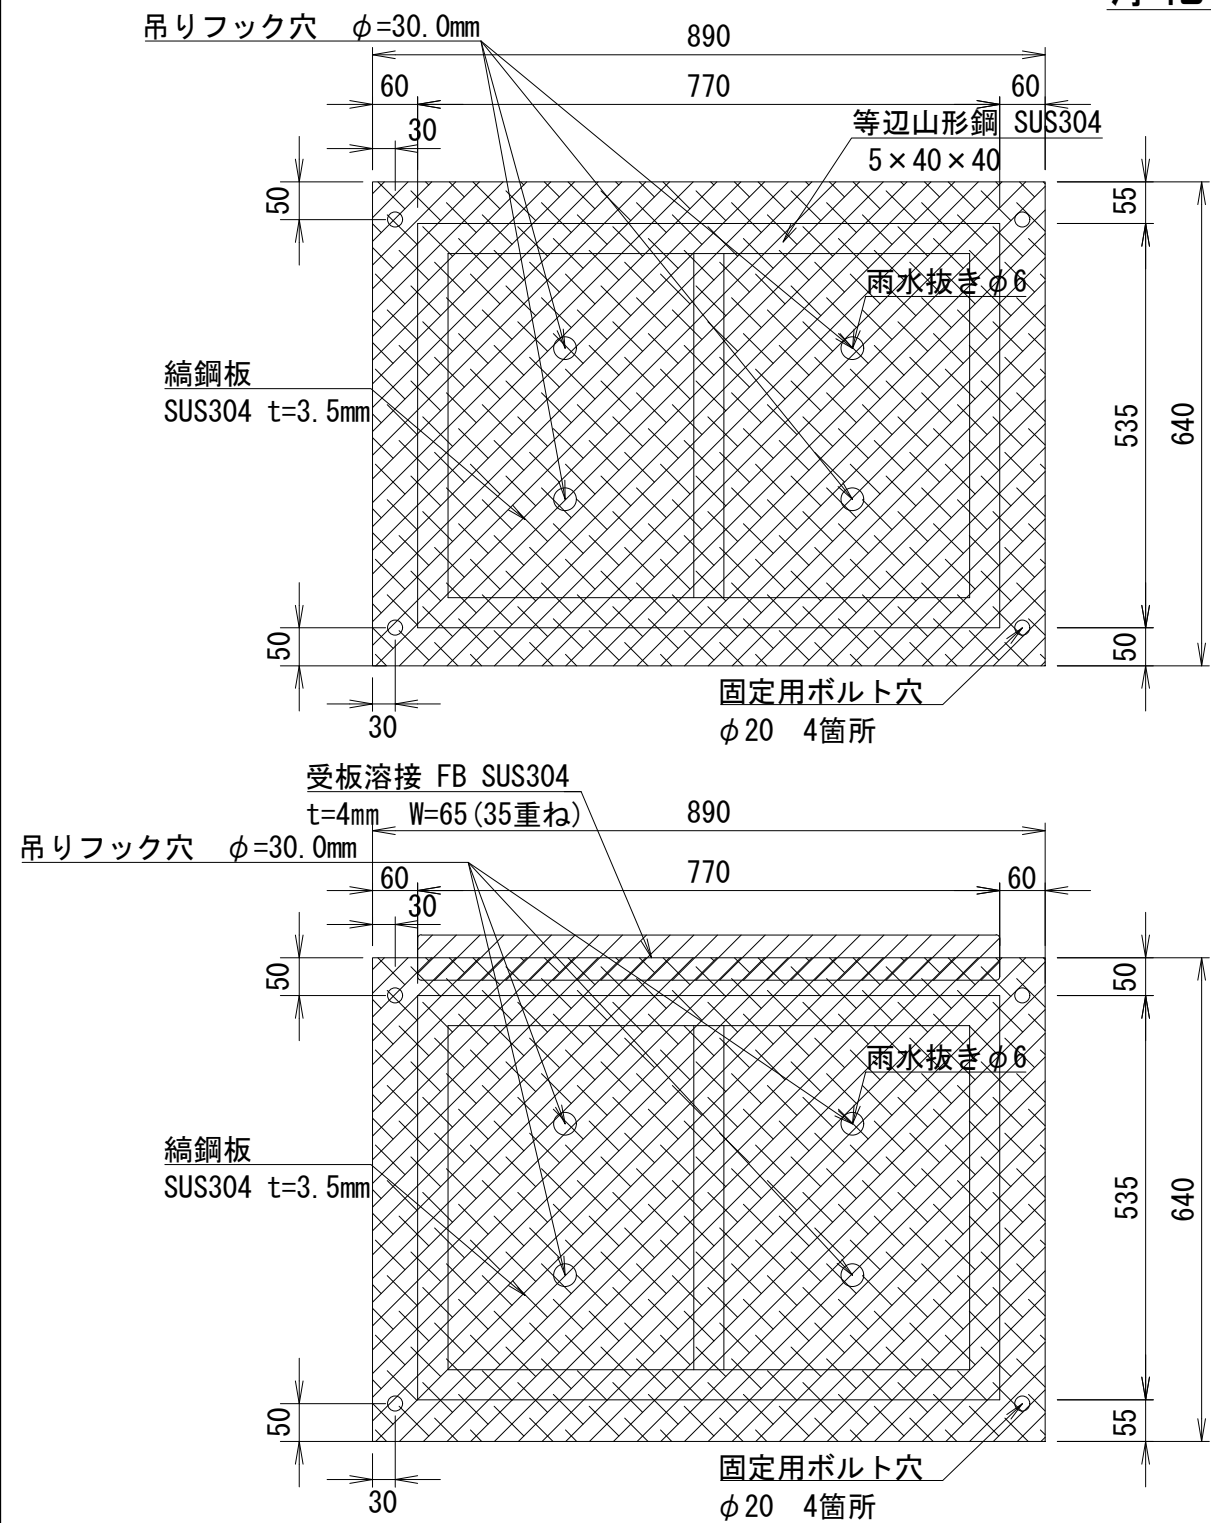

- 注意事項
- 測点、標高はm単位で示し、構造寸法は特に示さない限りmm単位で示す。
 - 使用材料
材質は、SUS304とする。
溶接箇所は、ステンレス溶接とし、仕上げ面は、平らに研磨する。
 - 防臭箱受、取手、固定用ボルト構造図は浄化槽蓋構造図(Ⅰ)を参考にする事。

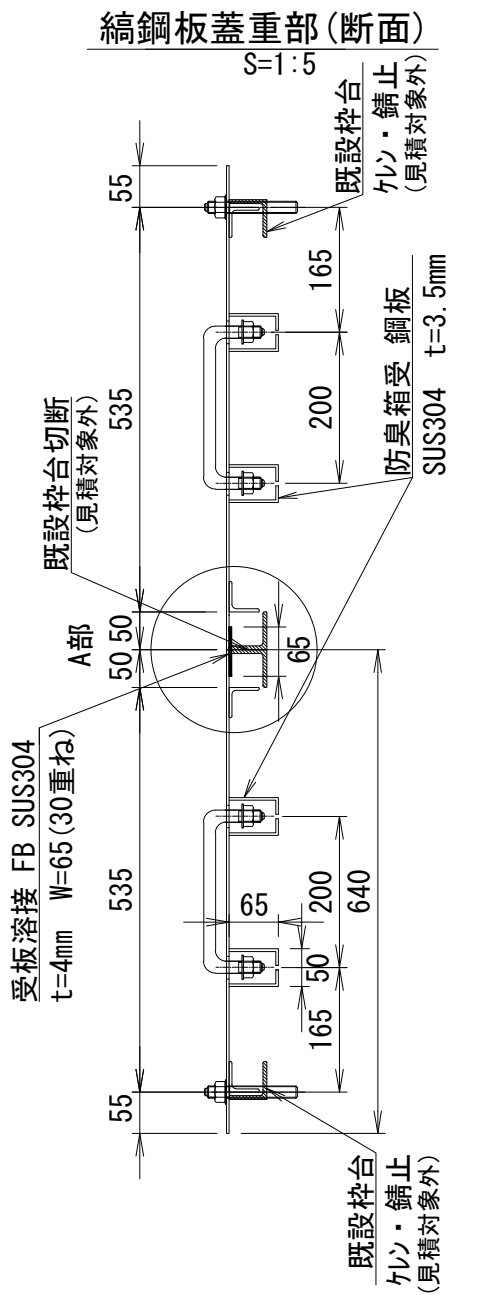


※参考

縞鋼板蓋(Ⅱ)材料重量(1枚あたり)

縞鋼板蓋 t=3.5mm	丸棒φ16 (取手)
$0.89 \times 0.64 \times 29.69\text{kg/m}^2 =$	16.91kg
等辺山形鋼 5×40×40	防臭箱 鋼板 t=3.5mm
$((0.455 \times 3 + 0.77 \times 2) \times 2.98\text{kg/m} =$	$((0.05 \times 0.08) + (0.065 \times 0.08 \times 2) + (0.065 \times 0.05 \times 2)) \times 4 \times 29.69\text{kg/m}^2 =$
受板FB 4×65×660	2.48kg
$0.065 \times 0.77 \times 8.24\text{kg/m} =$	0.41kg

A部詳細図
S=1:2.5

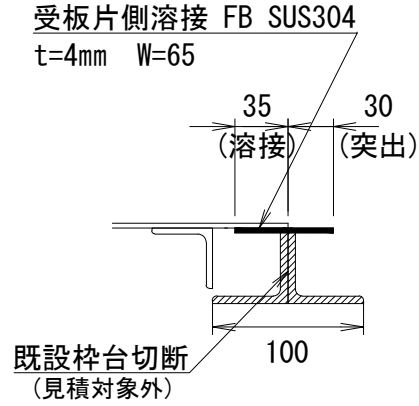

工事名	利根導水浄化槽蓋交換工事
名称	浄化槽蓋構造図(Ⅱ)
登録番号	整理番号
独立行政法人水資源機構	利根導水総合管理所

