



見沼管理所入口門扉構造図（参考図）


平面図

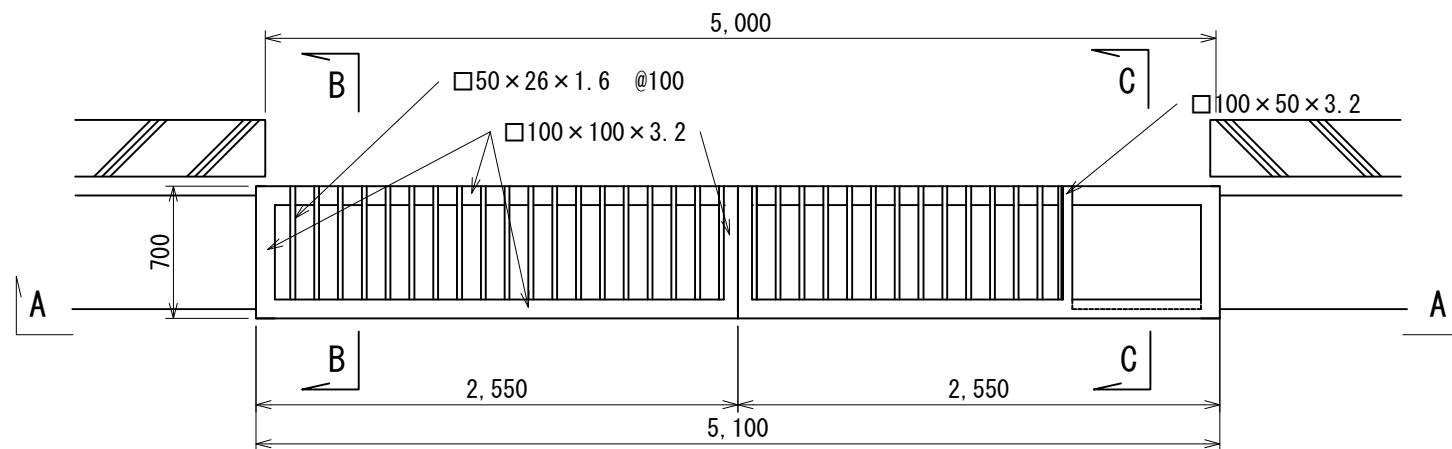


側面図 B-B

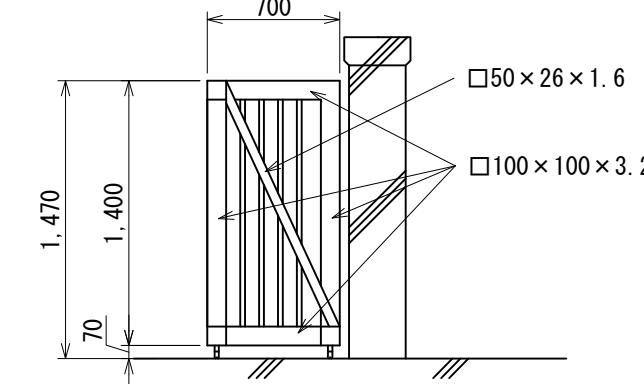

正面図 A-A

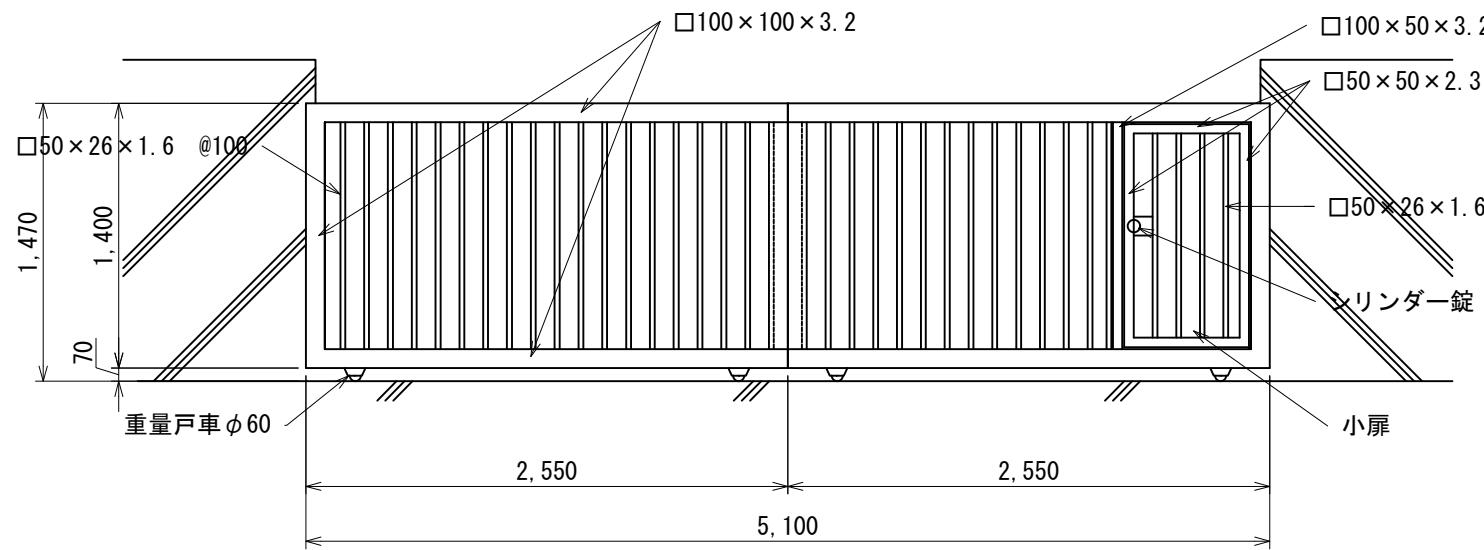



側面図 C-C

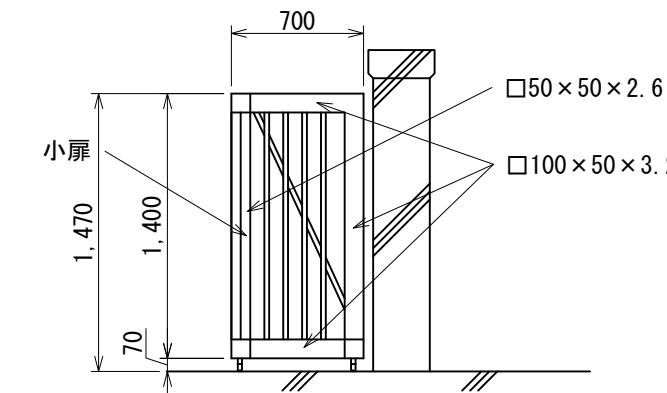

門扉塗装面積（参考） 19 m²

工事名	見沼管理所門扉塗装塗替外工事
名 称	見沼管理所入口門扉構造図(参考図)
登録番号	整理番号
独立行政法人水資源機構	利根導水総合管理所

花壇補修平面図 (参考図)

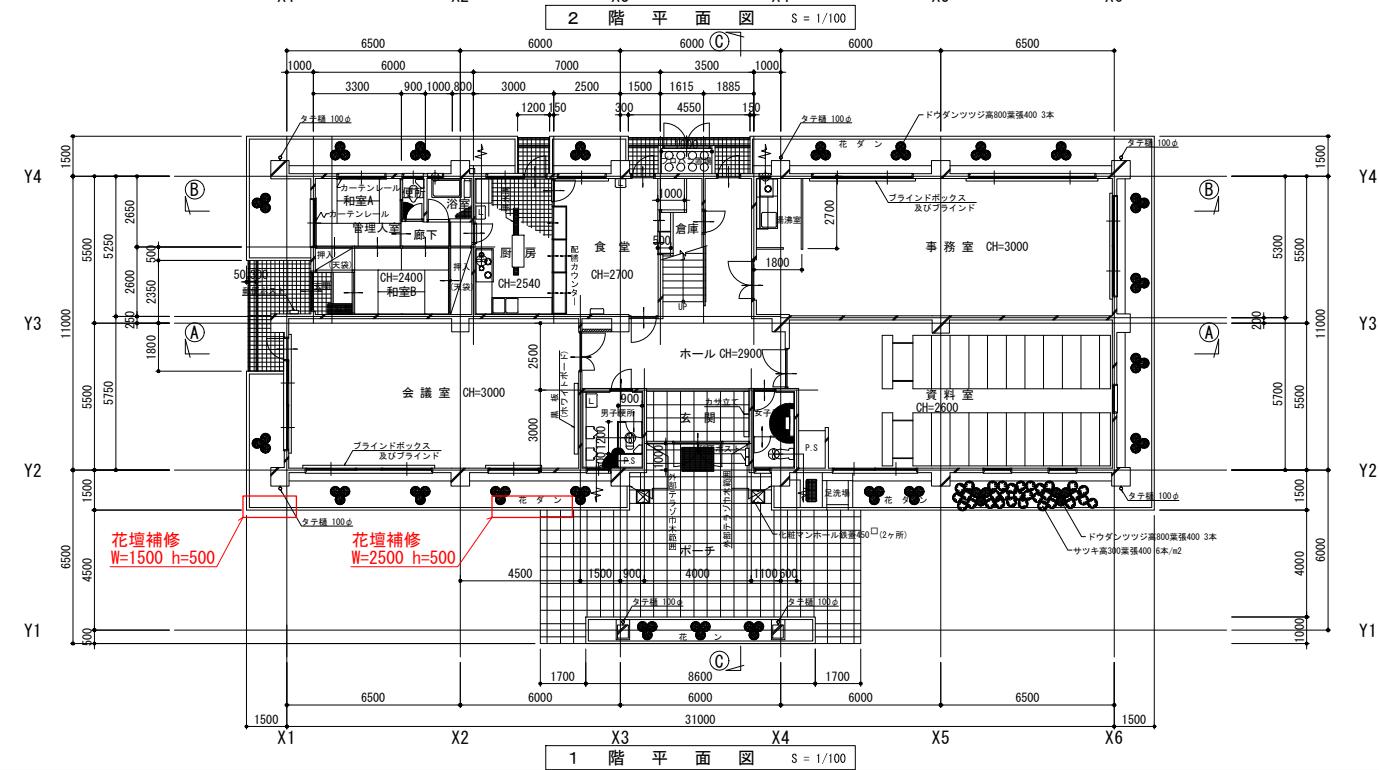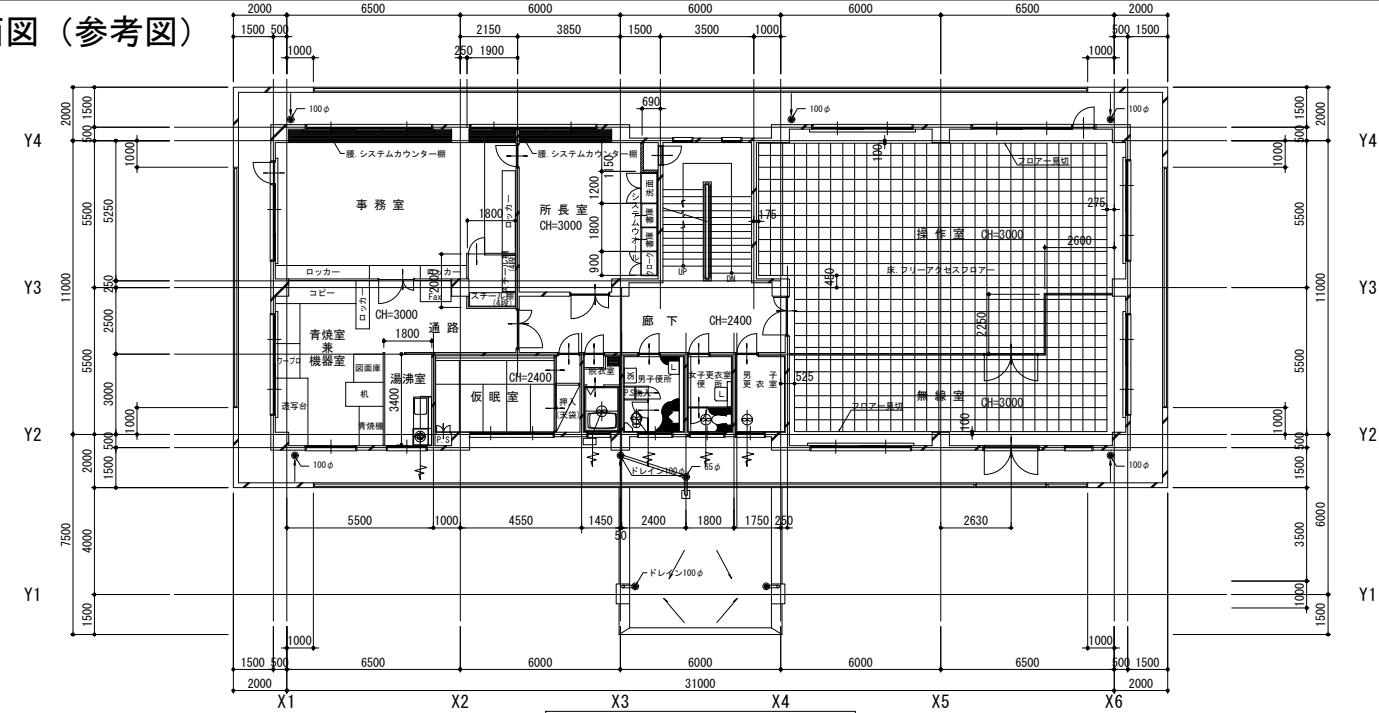

凡例

- コンクリート躯体
- コンクリートブロック
- 鋼製間仕切
- 便所木製パネルスクリーン
- 木造軸組間仕切

△	△	△	△	△
△	△	△	△	△
△	△	△	△	△
△	△	△	△	△
登録番号		整理番号	A-8	
工事名	見沼管理所扉塗装塗替外工事			
図面名称	1. 2階平面図			
年 月 日		設計		
作成年月日		設計		
独立行政法人水資源機構	利根導水総合管理所	縮尺	1/100	