


# 思川開発事業工事計画図 (H21.7月時点)

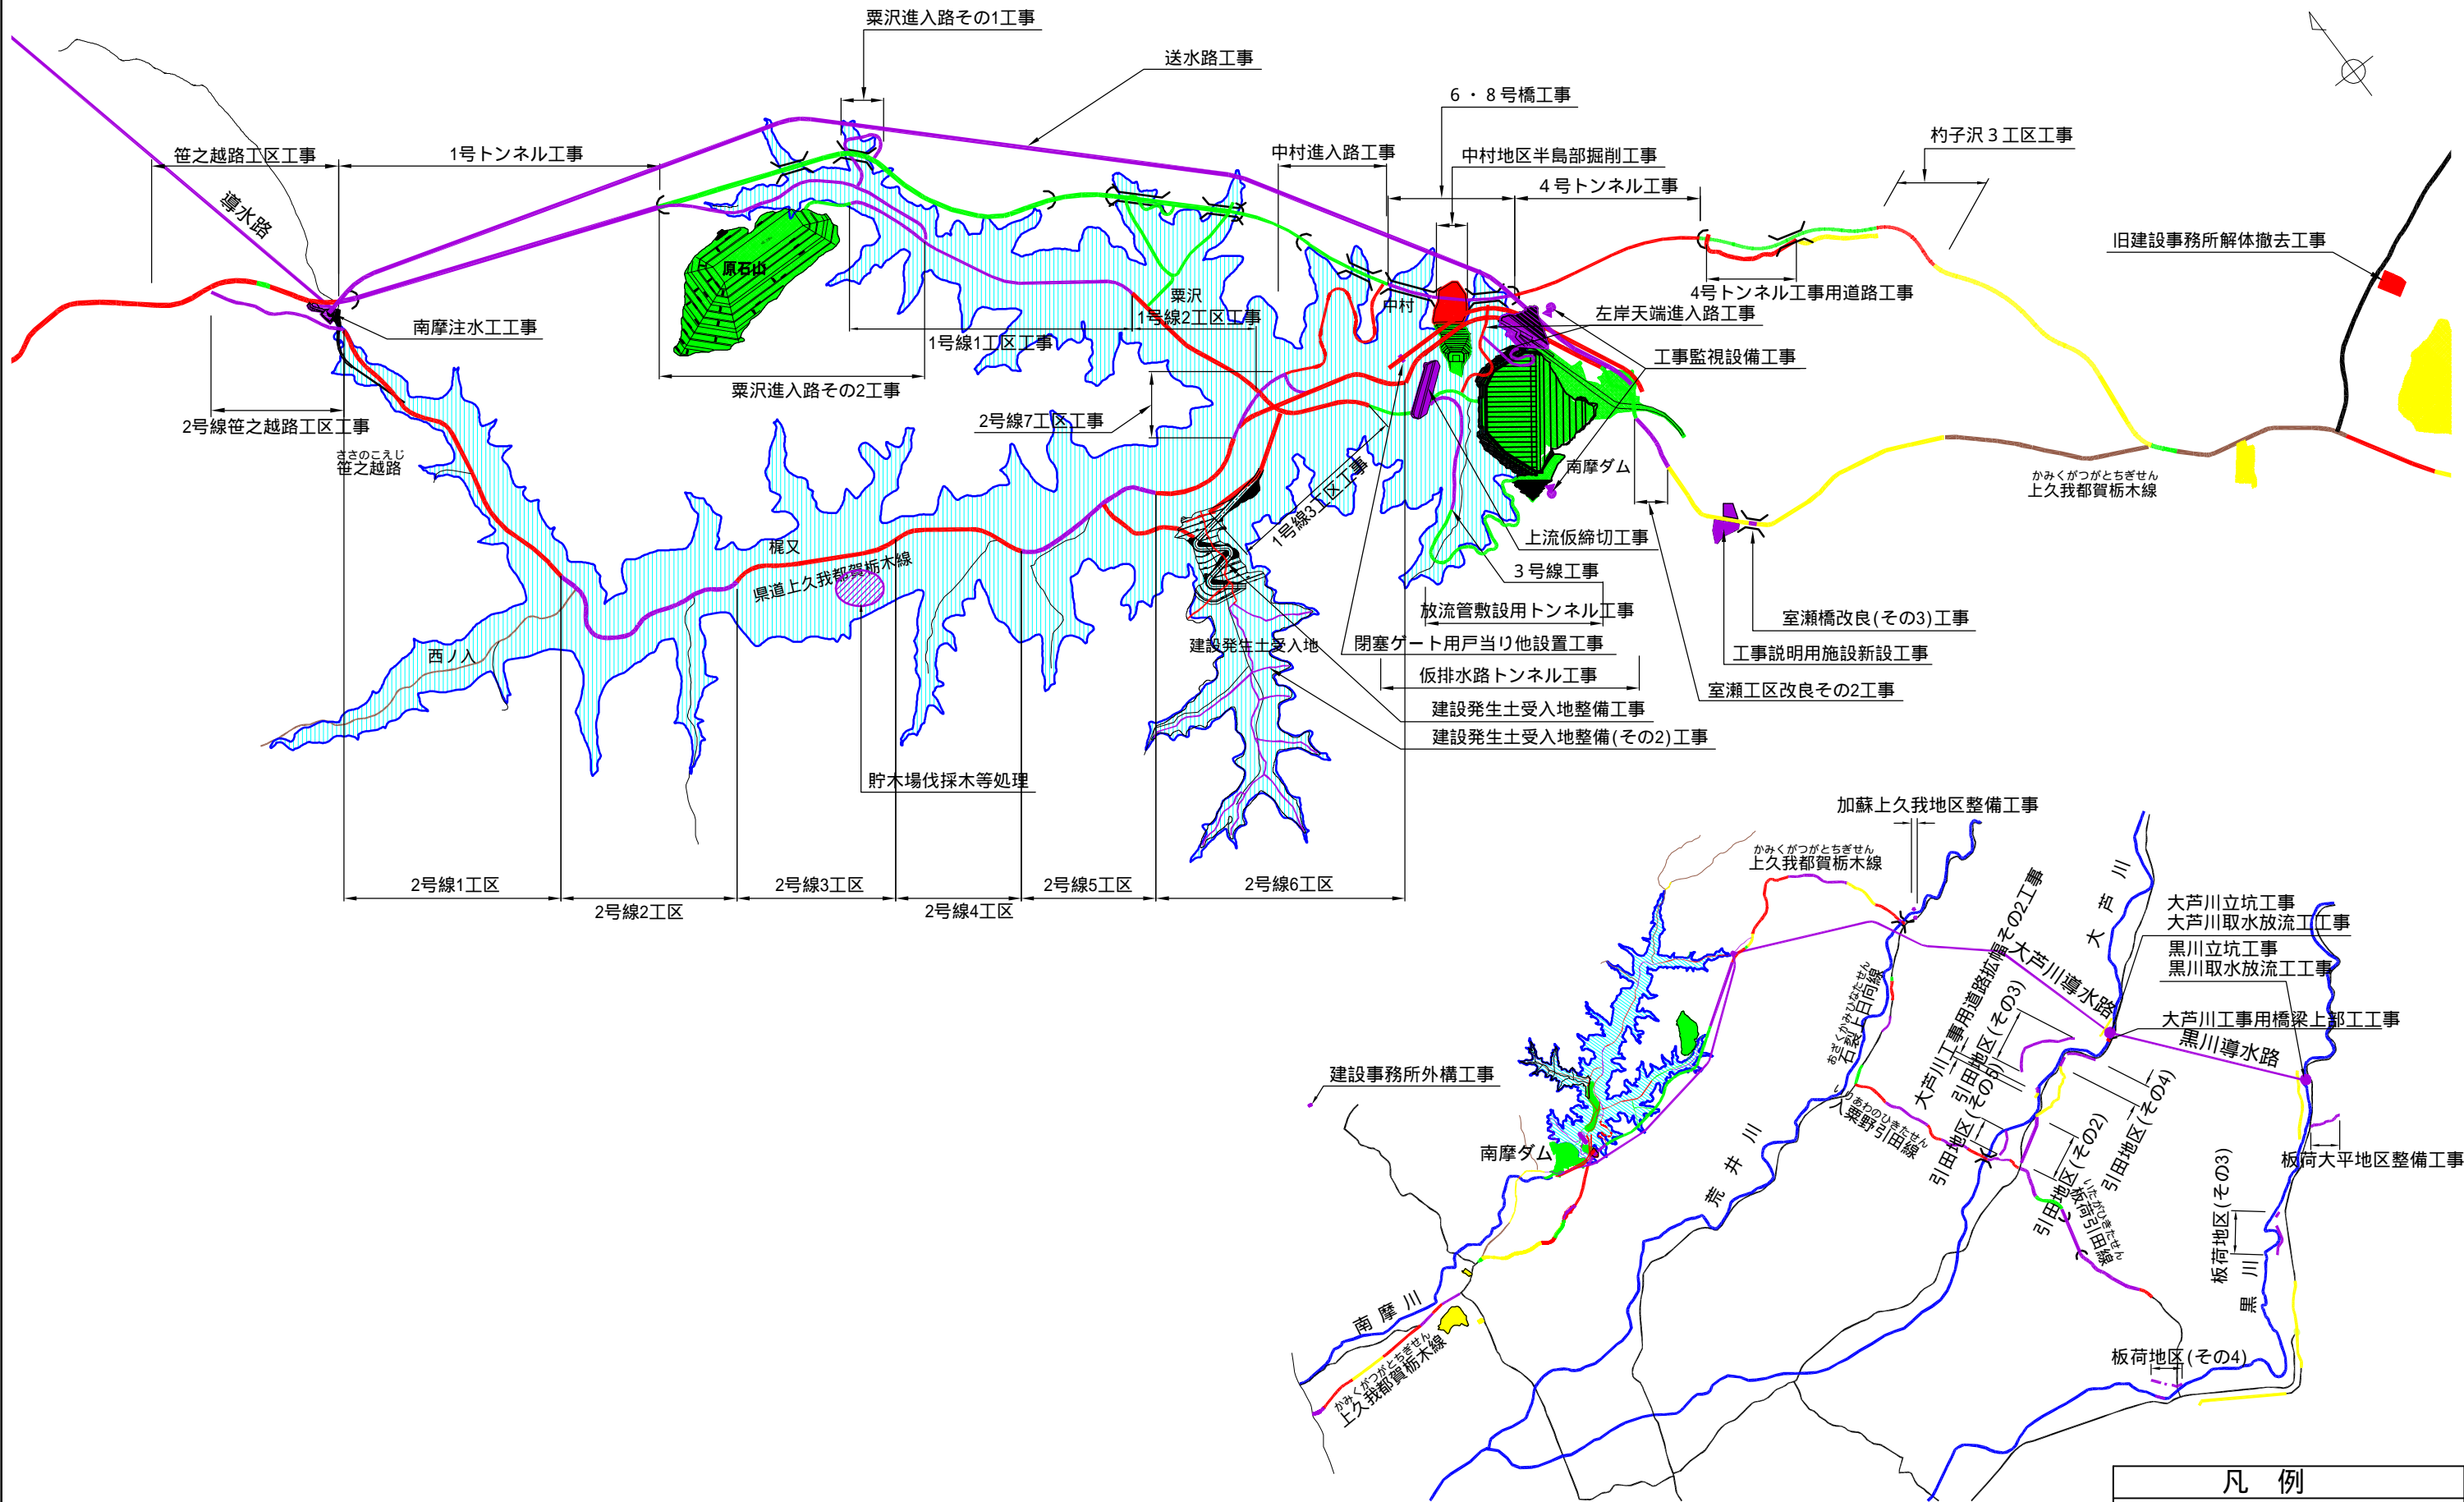

導水路平面図

凡例	
<span style="display:inline-block; width:15px; height:10px; background-color:yellow; border:1px solid black;"></span>	完了工事
<span style="display:inline-block; width:15px; height:10px; background-color:red; border:1px solid black;"></span>	実施中工事
<span style="display:inline-block; width:15px; height:10px; background-color:purple; border:1px solid black;"></span>	H21年度内契約予定工事
<span style="display:inline-block; width:15px; height:10px; background-color:green; border:1px solid black;"></span>	H22年度以降契約工事