
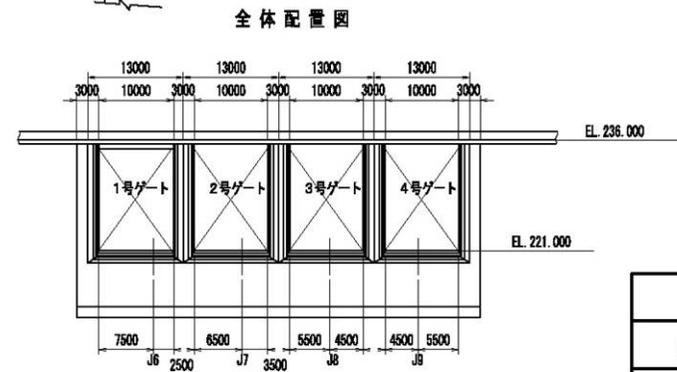
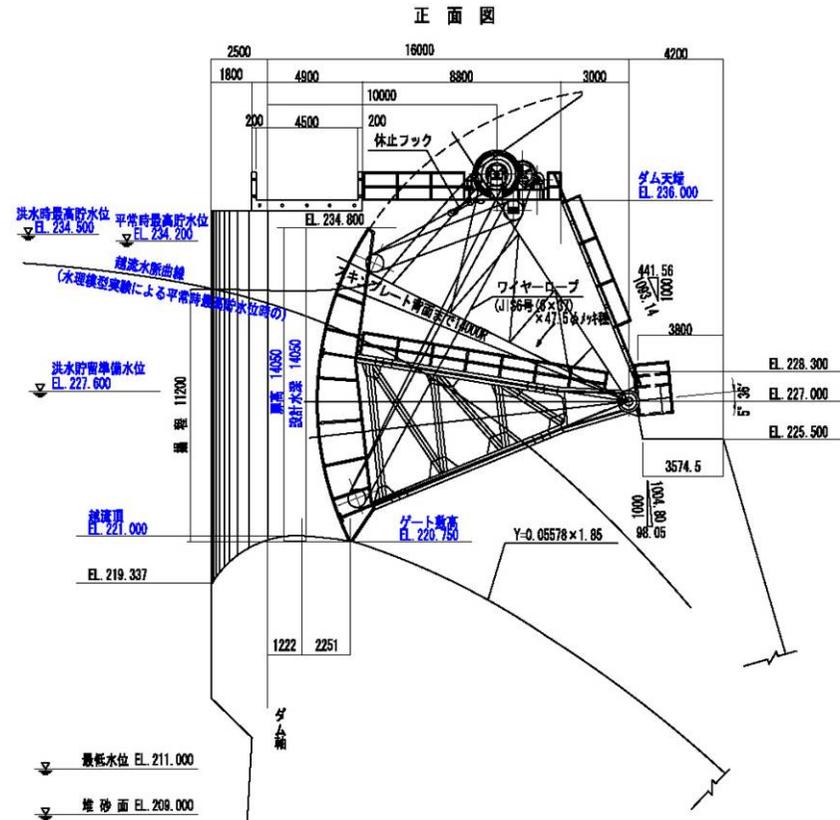


洪水吐きゲート操作性について

平成24年2月24日


独立行政法人水資源機構
池田総合管理所

放流設備一般図

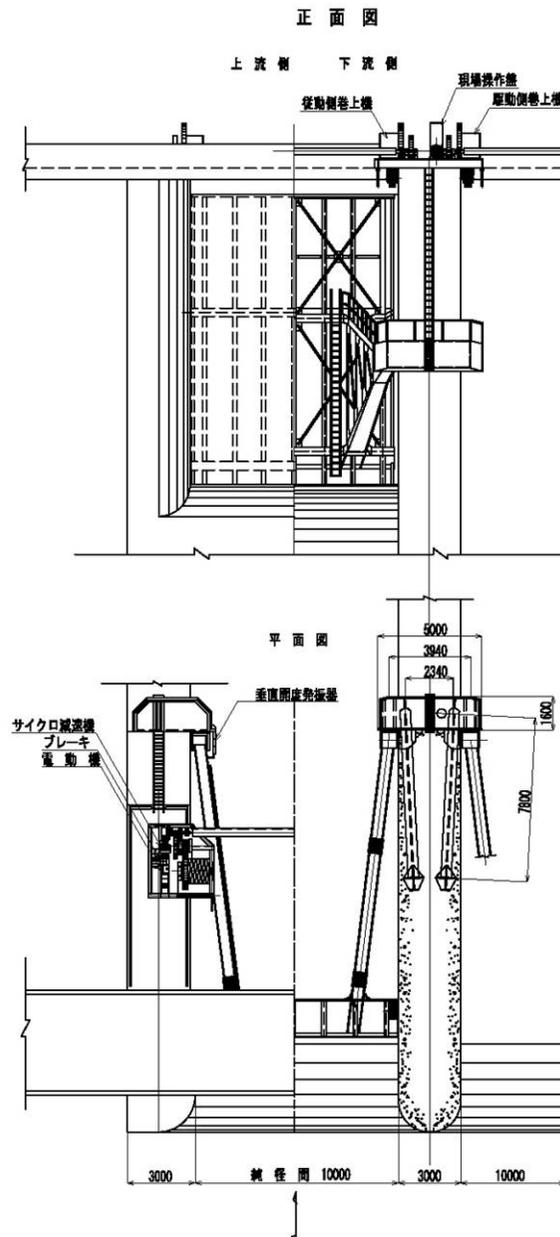


主放流設備
放流設備
一般図

補修概要

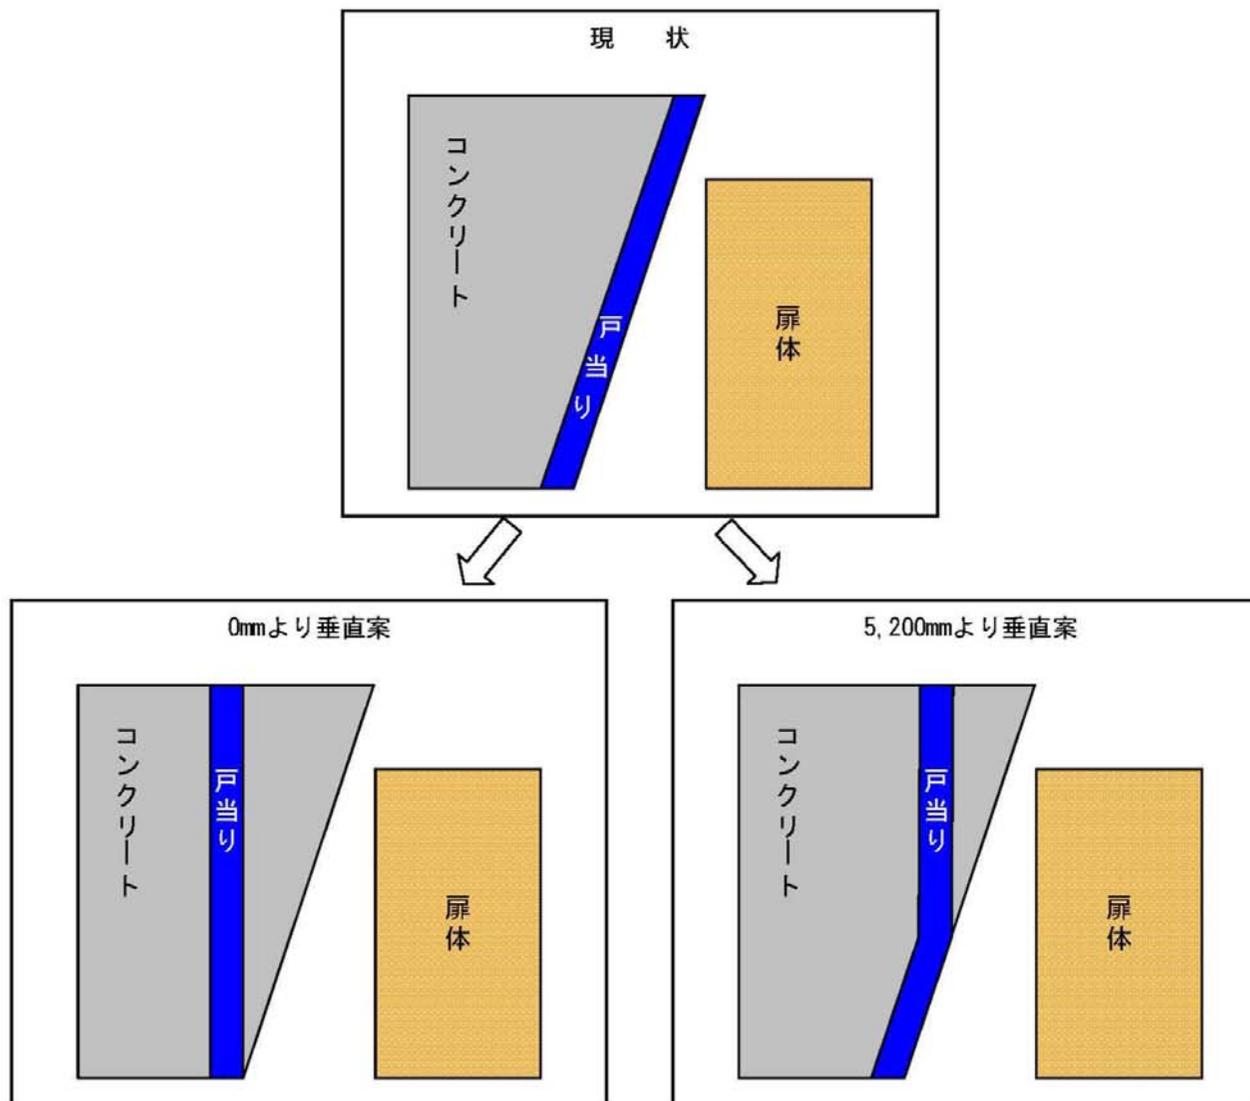


補修概要

側部戸当り鉛直度
正面図 [1:100]

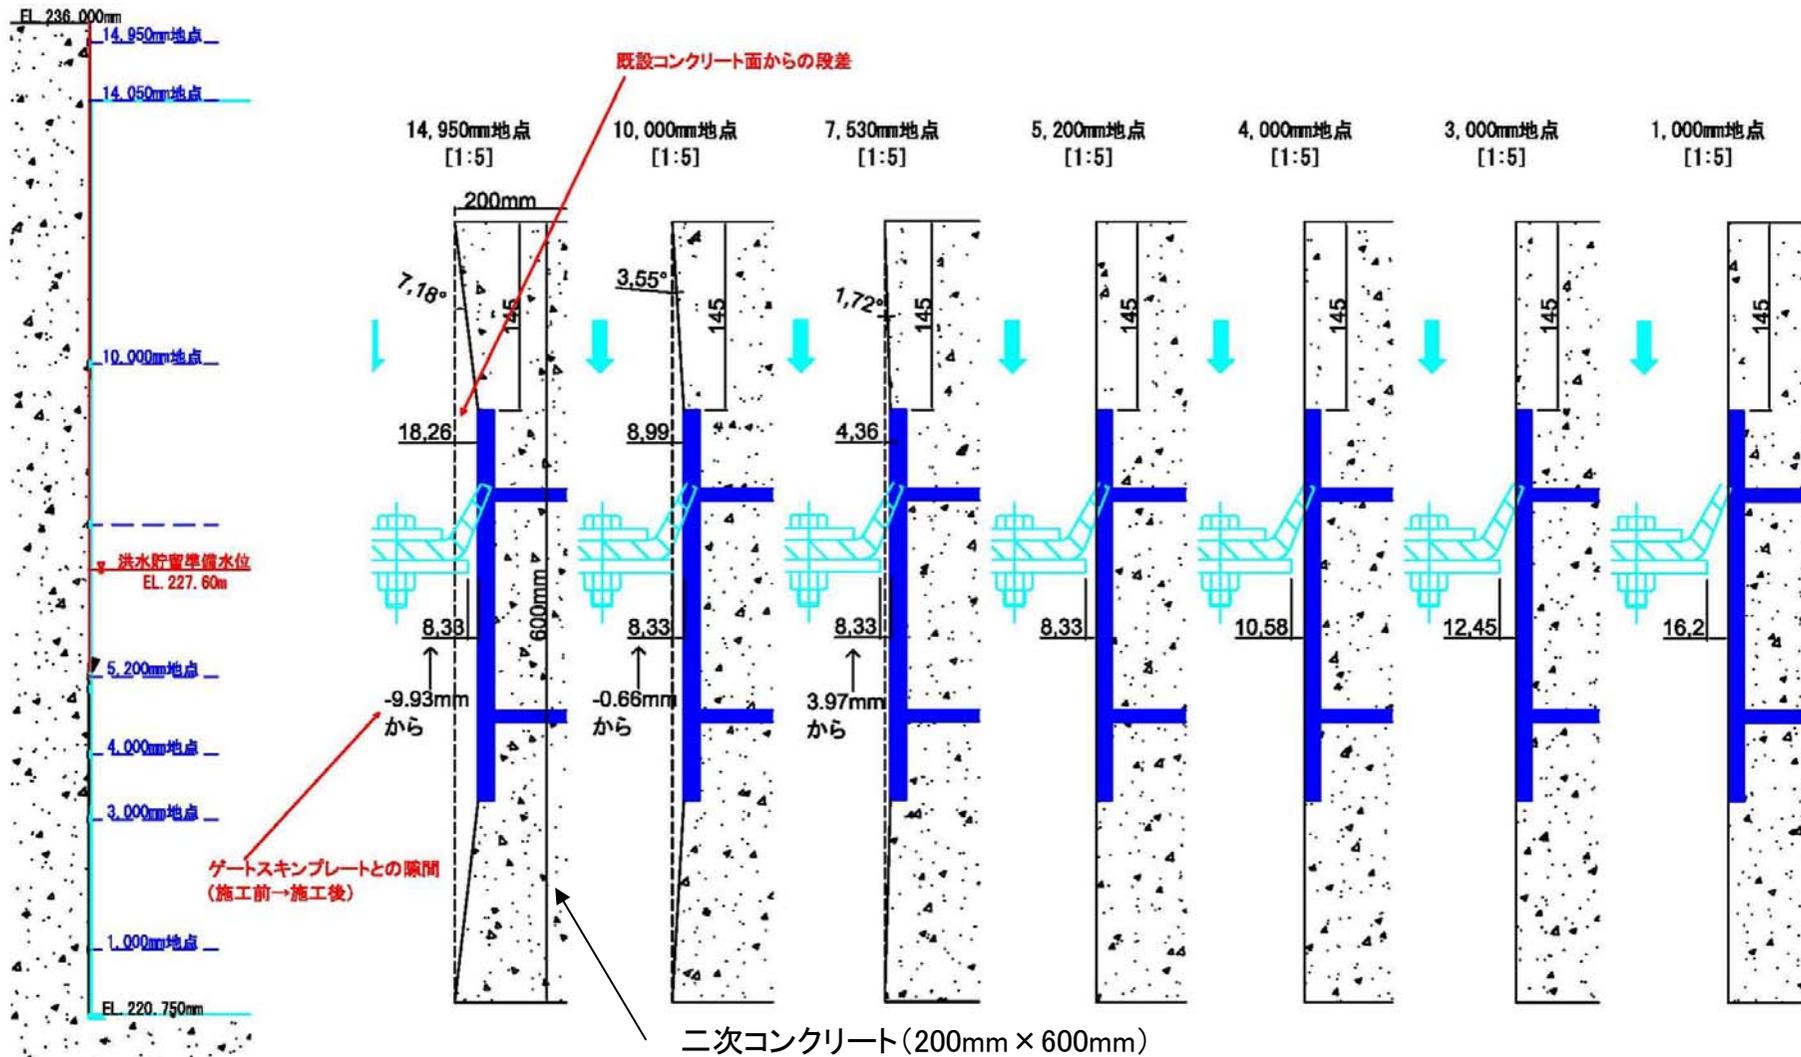


段差対策案


5,200mm地点より垂直案
(14,950mm地点断面図)

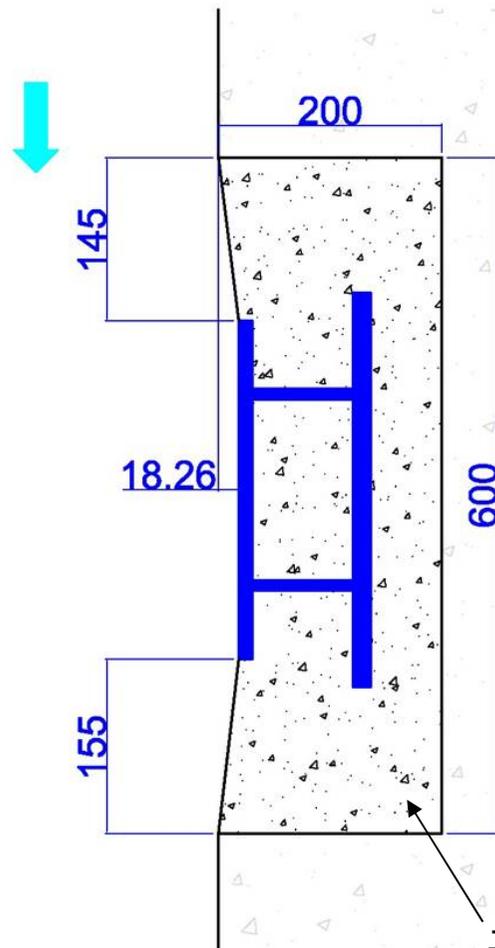


5,200mm地点より垂直案
平常時最高貯水位フリーフロー
(7,530mm)地点断面図

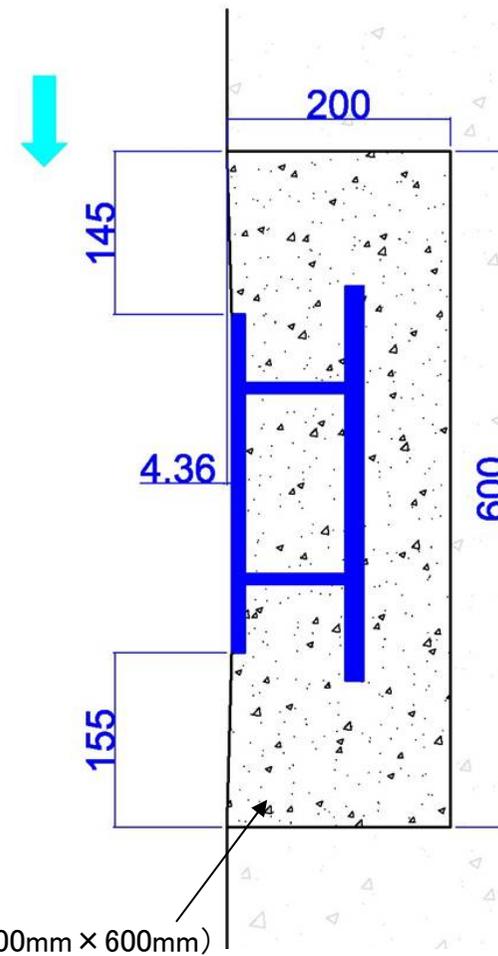

補修概要

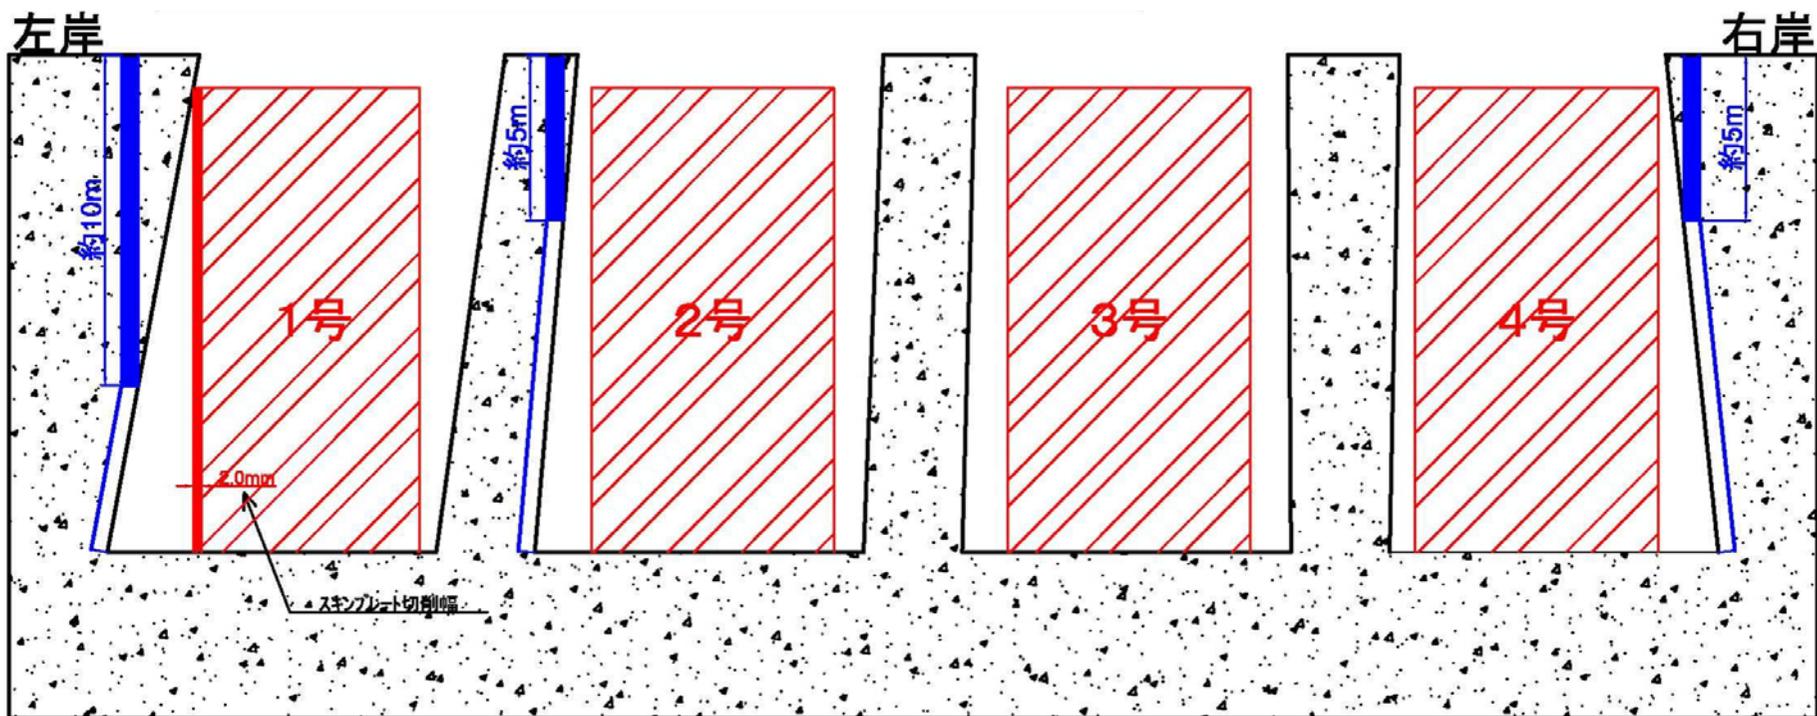

対策検討

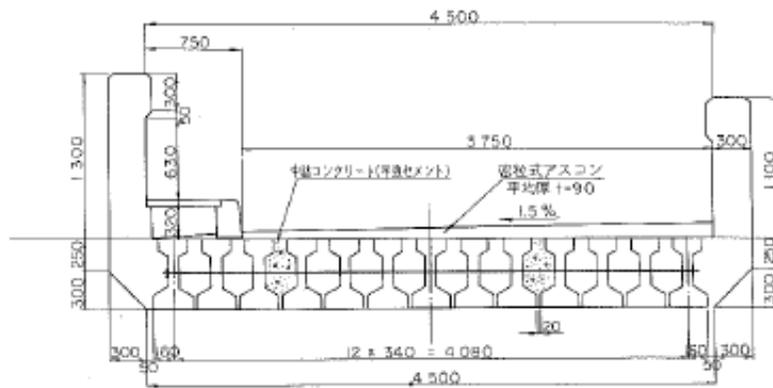

堤頂部標準断面図(越流部)

