


香川用水事業平面図

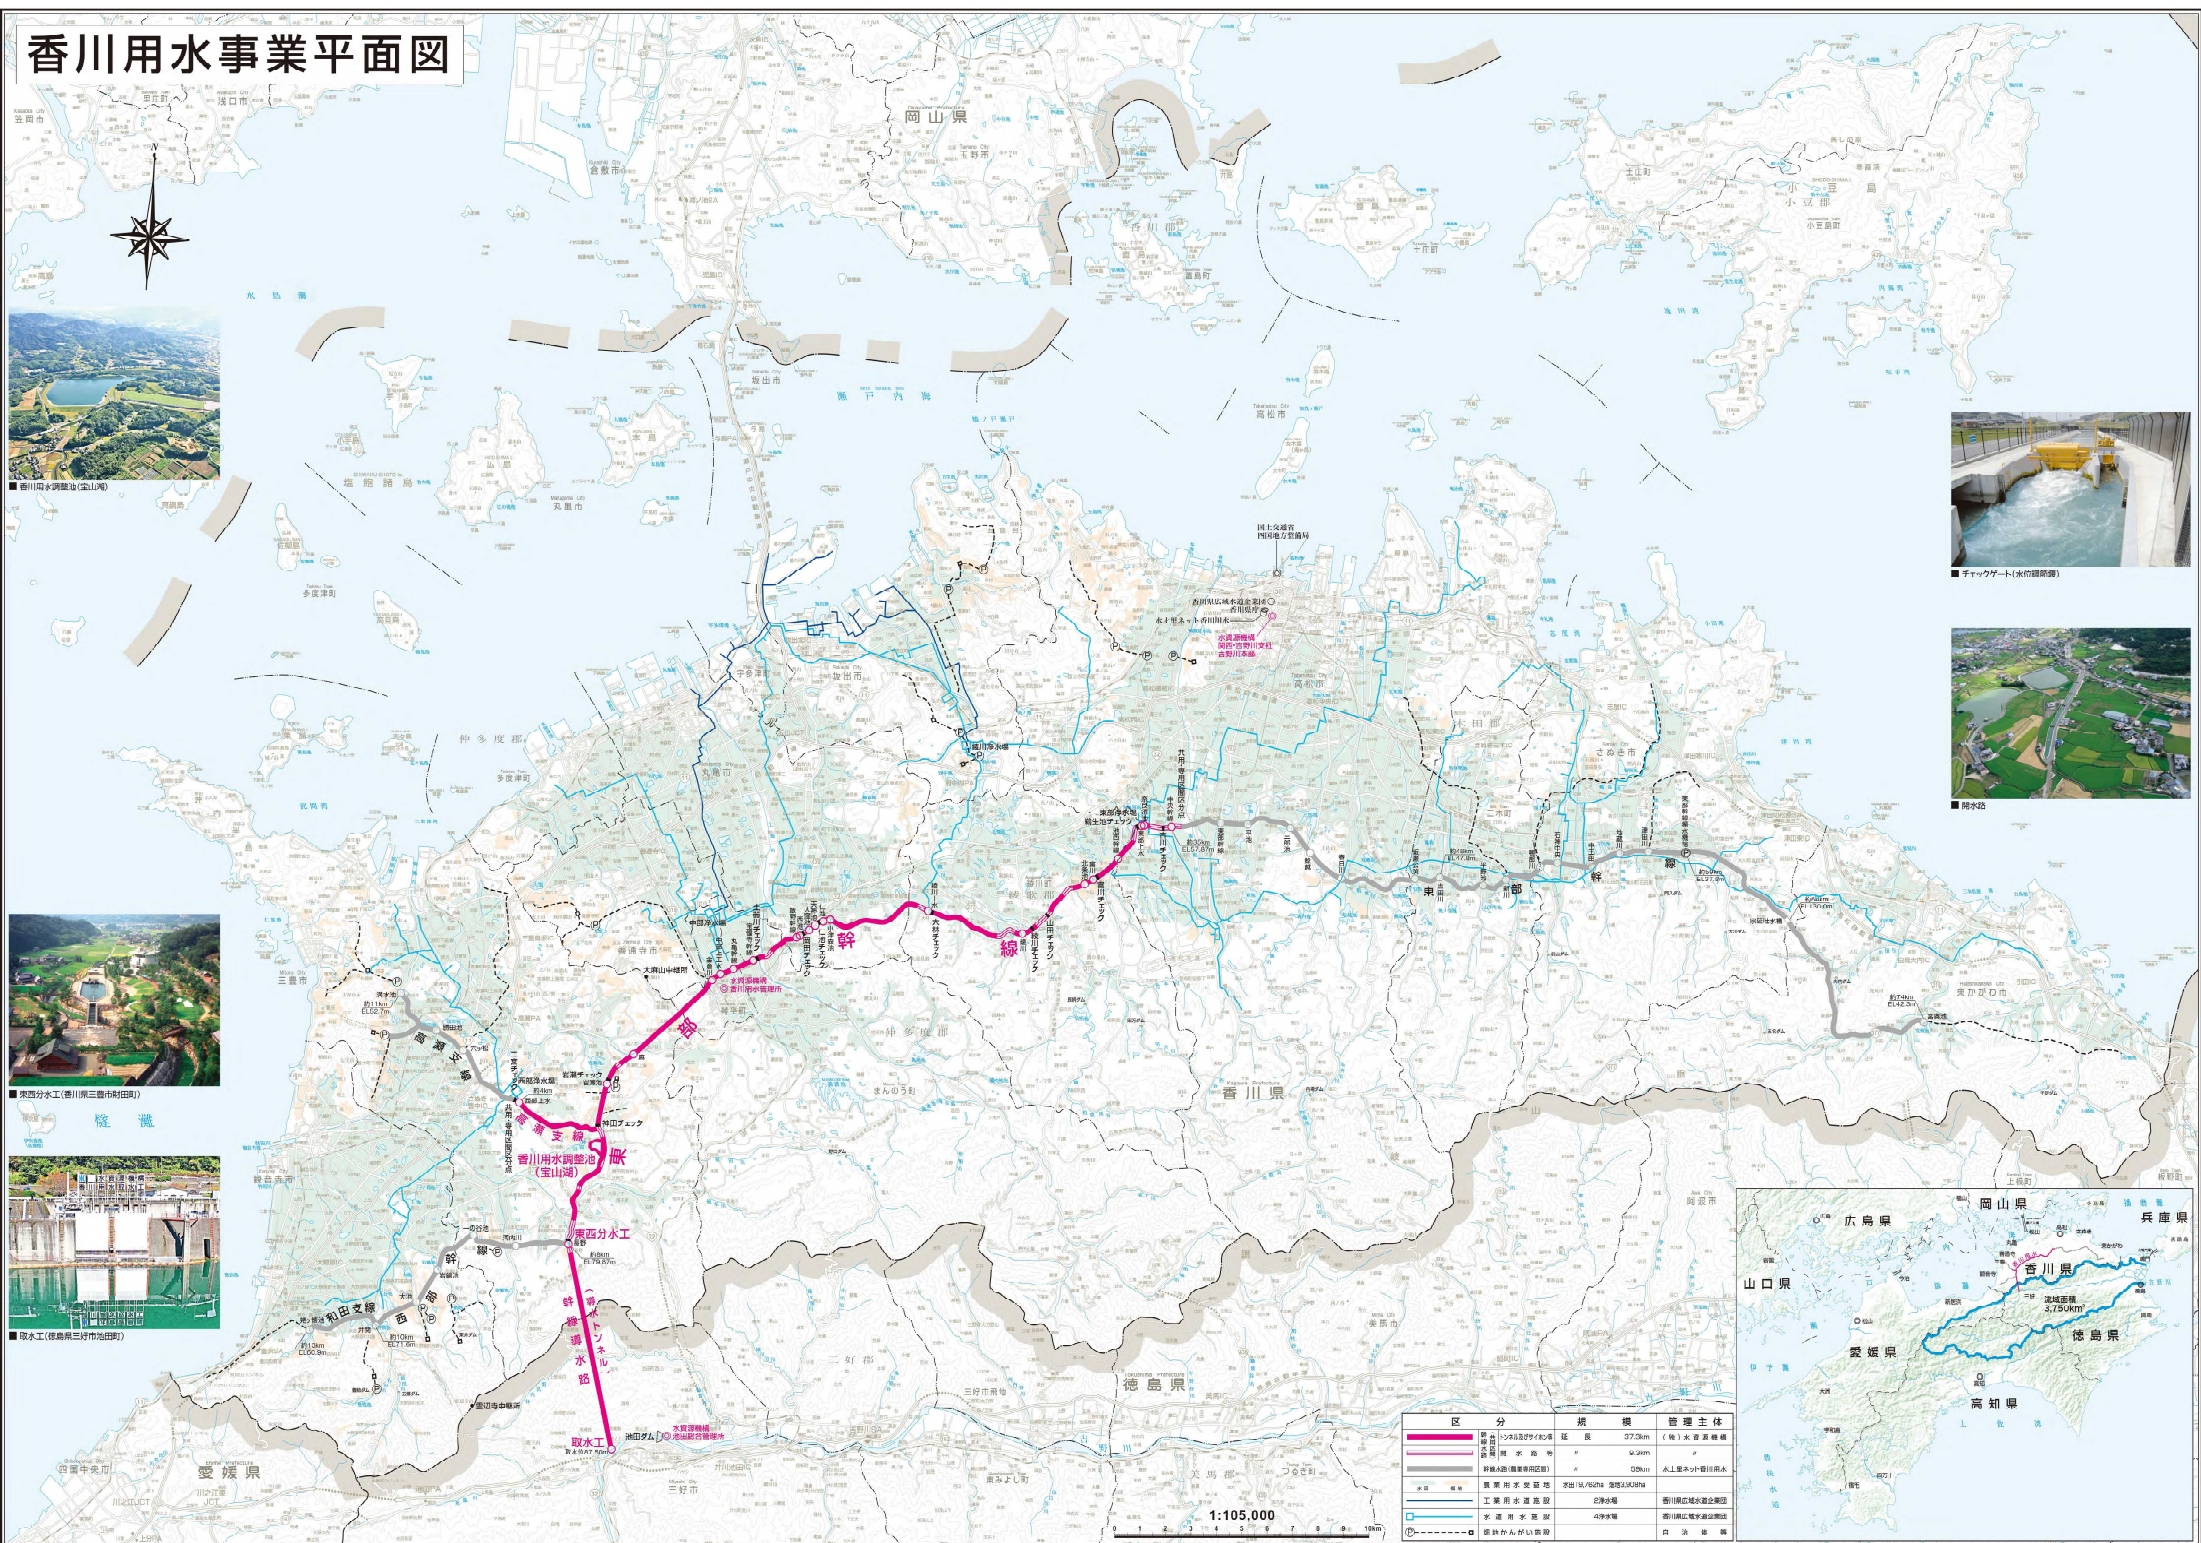

区分	種類	規模	管理主体
(太いピンク線)	幹線配水管線(宝山池)	延長 37.3km	(株)水資源機構
(細いピンク線)	幹線配水管線(徳島等配管区)	延長 5.0km	同上(株)水資源機構
(赤線)	農業用水調整池	吐出 16/60t/h 調整池 3,830t	同上(株)水資源機構
(青線)	工業用水調整池	2浄水池	香川県立徳島工業団地
(水色線)	水道用水調整池	2浄水池	香川県立徳島工業団地
(点線)	建設外(その他)配管		自治体等

1:105,000