

歩掛参考見積募集要領

次のとおり歩掛参考見積を募集します。

令和7年8月27日

独立行政法人水資源機構
筑後川上流総合管理所長 前田 剛宏

1. 目的

この歩掛参考見積の募集は、筑後川上流総合管理所で予定している工事の積算の参考とするための作業歩掛を募集するものです。

なお、この参考見積募集に対してご応募いただくことをもって、工事発注の指名（若しくは競争参加資格）をお約束するものではありませんので、あらかじめご承知ください。

2. 参考見積書提出の資格

- (1) 営業に関し法律上必要とされる資格を有していることとします。
- (2) 当機構から「工事請負契約に係る指名停止等の措置要領」（平成6年5月31日付け6経契第443号）に基づき、筑後川水系関連区域において指名停止を受けていないこととします。

3. 参考見積書の提出

- (1) 参考見積書は作業項目毎に必要な技術者の員数や機械経費、材料費、精度管理費の比率等を記載してご提出ください。

なお、参考見積書の様式は問いませんが、見積書の様式記載例（別紙-1）を参考としてください。

- (2) 提出期間

令和7年9月5日（金）から令和7年9月9日（火）までにご提出ください。持参する場合は、上記期間の土曜日、日曜日及び祝日を除く毎日、午前9時から午後5時までをお願いいたします。

- (3) 提出先

独立行政法人水資源機構 筑後川上流総合管理所長 前田 剛宏 宛

【担当】経理課 梶島、福田

〒838-0012 福岡県朝倉市江川1660-67

TEL: 0946-25-0113 (直通) FAX: 0946-25-0133

E-Mail: nyukei_chikugojouryu@water.go.jp

- (4) 提出方法

参考見積書は上記(3)の担当者へメール（PDF等）による提出を基本としてください。

なお、送信後、必ず、上記(3)の担当者にてご連絡ください。また、メールにより提出される場合は社印のある見積書の送付をお願いします。社印がないものについては、後日、社印を押印した書面を提出していただく場合があります。

—裏面に続く—

4. 参考見積内容

(1) 見積条件

見積仕様書、数量総括表、参考図のとおりとします。

(2) 歩掛参考見積の構成と範囲

本参考見積範囲は、上記、4.(1)を実施するために必要な技術者の員数や機械経費、材料費、精度管理費の比率等とします。

(3) 作業員の職種と定義

国土交通省が公表している「令和7年度公共工事設計労務単価」における「職種区分定義」によるものとします。

(4) 見積有効期限

令和8年3月31日までとします。

5. 募集要領に対する質問

この募集要領に対する質問がある場合は、次に従い、書面により提出してください。質問書の様式は問いません。

(1) 提出期間：令和7年8月29日（金）から令和7年9月4日（木）にご提出ください。

持参する場合は、上記期間の土日、祝日を除く9時から17時までにお問い合わせいたします。

(2) 提出場所：3.(3)と同じです。

(3) 提出方法：3.(4)と同じです。

6. 質問に対する回答

質問に対する回答は、次のとおり閲覧に供します。

(1) 閲覧方法：令和7年9月5日（金）から令和7年9月9日（火）

(2) 閲覧方法：筑後川上流総合管理所のホームページに掲載します。

7. 参考見積書作成及び提出に要する費用

恐れ入りますが、参考見積書提出者のご負担とさせていただきます。

8. 問い合わせ

ご提出いただいた参考見積書の内容について、こちらより問い合わせをさせていただくことがあります。あらかじめご承知ください。

9. その他

ご提出いただいた参考見積書は、積算以外の目的には使用いたしません。

見積仕様書

第 1 節 管理用道路工

1-1 階段・歩廊設置

1. 設置位置については、監督員と立会のうえ決定するものとする。
2. 設計図書に示す範囲に、鋼製の階段及び歩廊を設置する。

－以 上－

数量総括表

備考に示す見積対象の項目について見積をお願いします。

各作業数量は下表の数量とします。

参考見積書の様式は問いませんが、別紙-2の様式記載例を参考にして下さい。

細別	規格	単位	数量	備考
階段設置		m	190	見積対象
歩廊設置		m	139	見積対象

付属物設置工 平面図(堤体) S=1:1500 (A3)

③階段(両手摺)W600 29.0m
上部踊場 W600×L600 4基
歩廊(両手摺) W600 5.0m
支柱 20m

②歩廊(両手摺)W600 126.0m

⑤階段(両手摺)W600 20.0m
上部踊場 W600×L600 2基
歩廊(両手摺) W600 8.0m

⑥階段(両手摺)W600 25.6m
上部踊場 W600×L600 2基

上部踊場 W600×L600 6基

EL.359.00
EL.350.00
EL.340.00
EL.330.00
EL.320.00
EL.310.00
EL.300.00
EL.290.00
EL.280.00
EL.270.00
EL.260.00
EL.250.00
EL.240.00
EL.237.00
EL.236.00
工事名
名 称 付属物設置工 平面図【堤体】
登録番号 9083-25-0000 整理番号 00-000
独立行政法人 水資源機構 筑後川上流総合管理所

独立行政法人 水資源機構 筑後川上流総合管理所



- 1.特記なき材質は、全てSS400とする。
- 2.めっき膜厚は、JIS H8641に準拠する。
但し、ボルト・ナットの膜厚は、HDZT49とする。
- 3.階段・踊場の積載荷重は、3,500N/m²とする。
- 4.中枝あり手すりは安全対策上重要であり、中さんを省いてはならない。

規格 品名	価
階段本体 L1800	5
階段本体 L900	1
添接金具	12
手すり柱 H920	22
手すり横 L1800	20
手すり さや管	24
手すり 端部	4
踊場 L600	1
踊場手すり 580	2
ベース金具	16
ケミカルアンカー	16
(ベースパイプ)	(16)
(Cタイト)	(8)


1.特記なき材質は、全てSS400とする。
2.亜鉛の付着量は、JIS H8641に準拠する。
但し、ボルト・ナットの付着量はHDZ35とする。

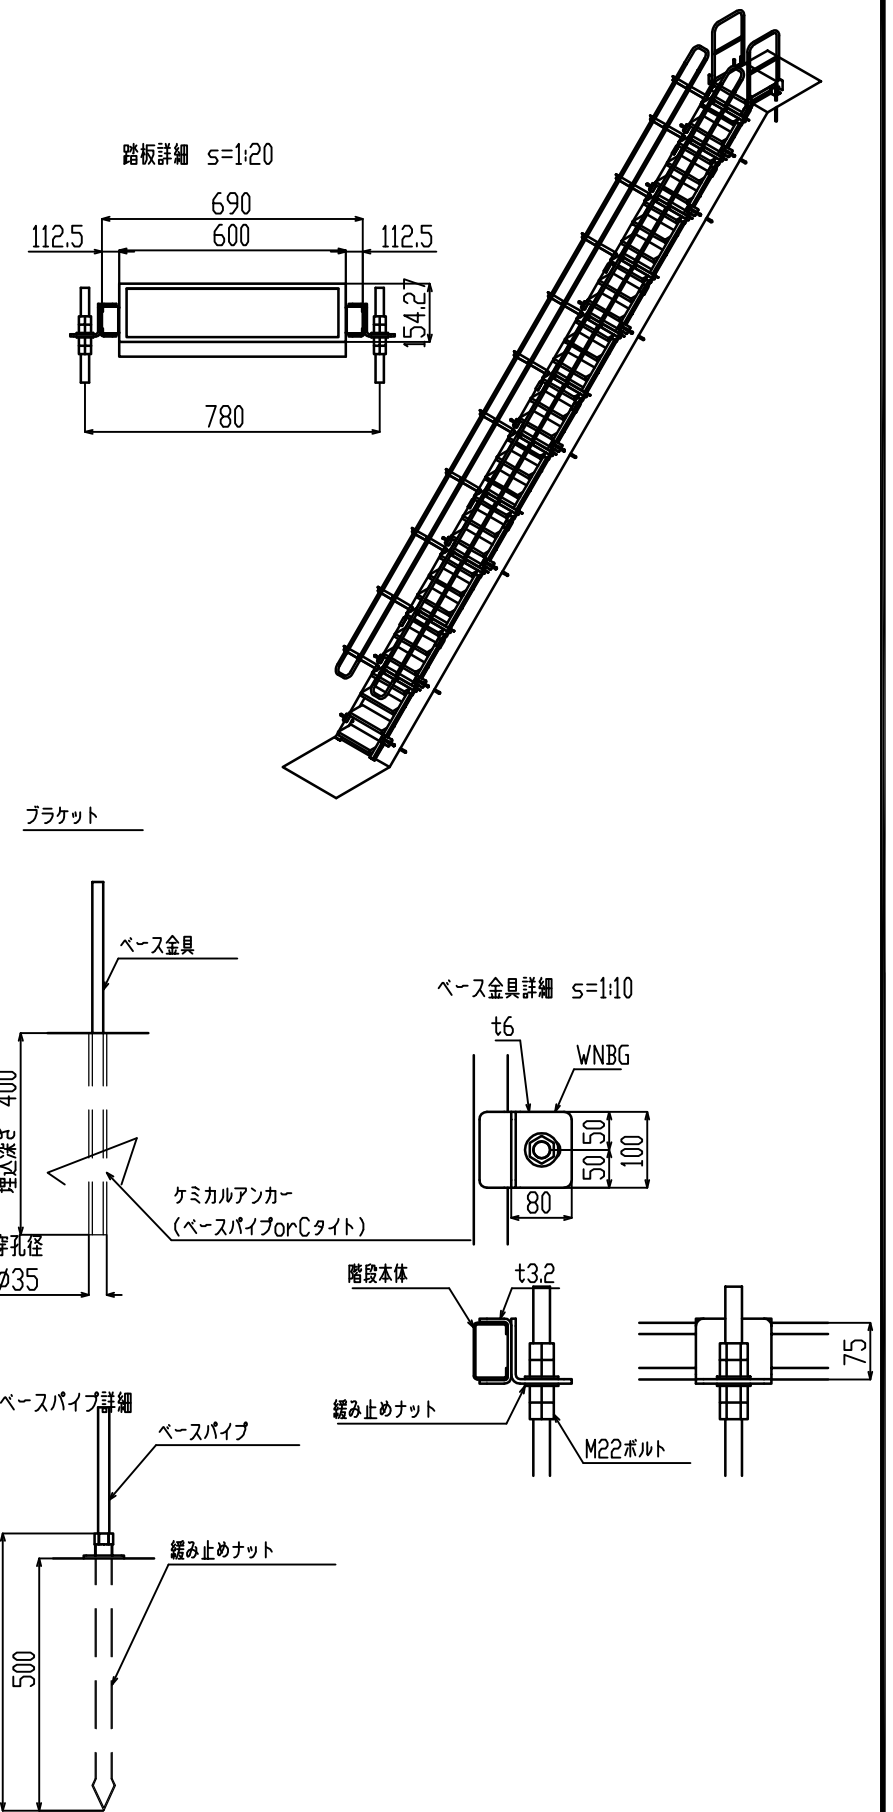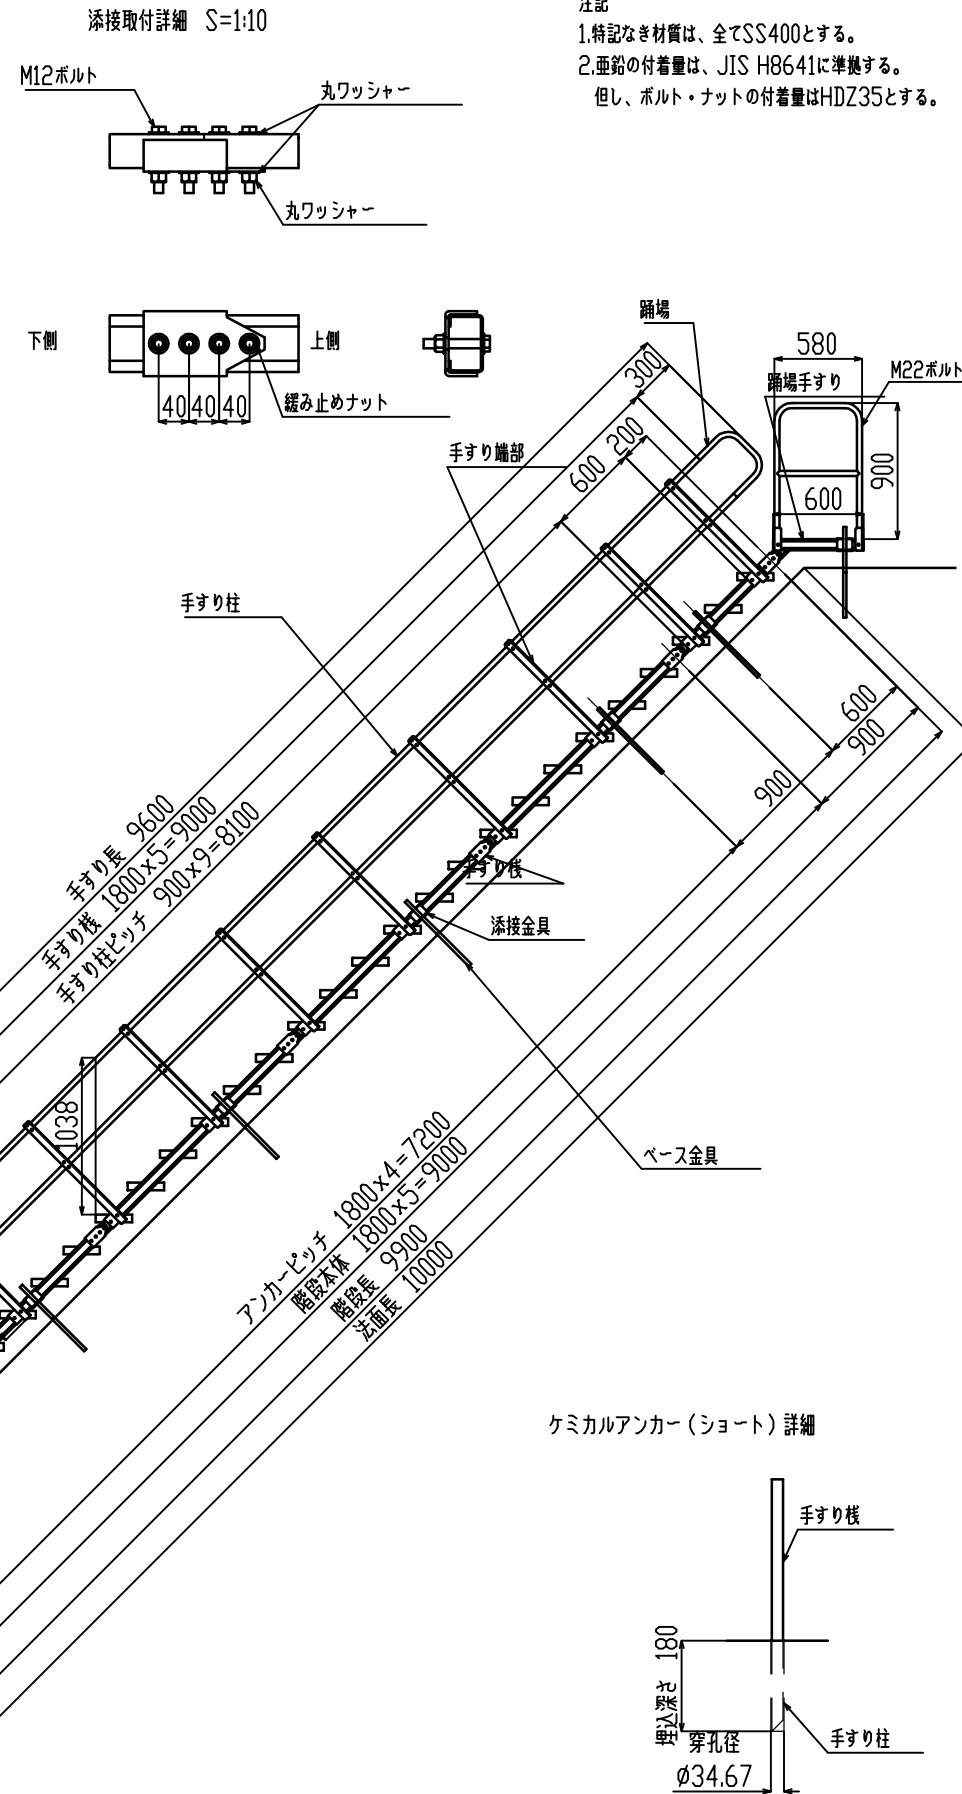


工事名		小石原川ダム維持修繕工事	
名 称		【参考図】階段一般図 S=図示 (A3)	
登録番号	整理番号	参-001	
独立行政法人 水資源機構 筑後川上流総合管理所			

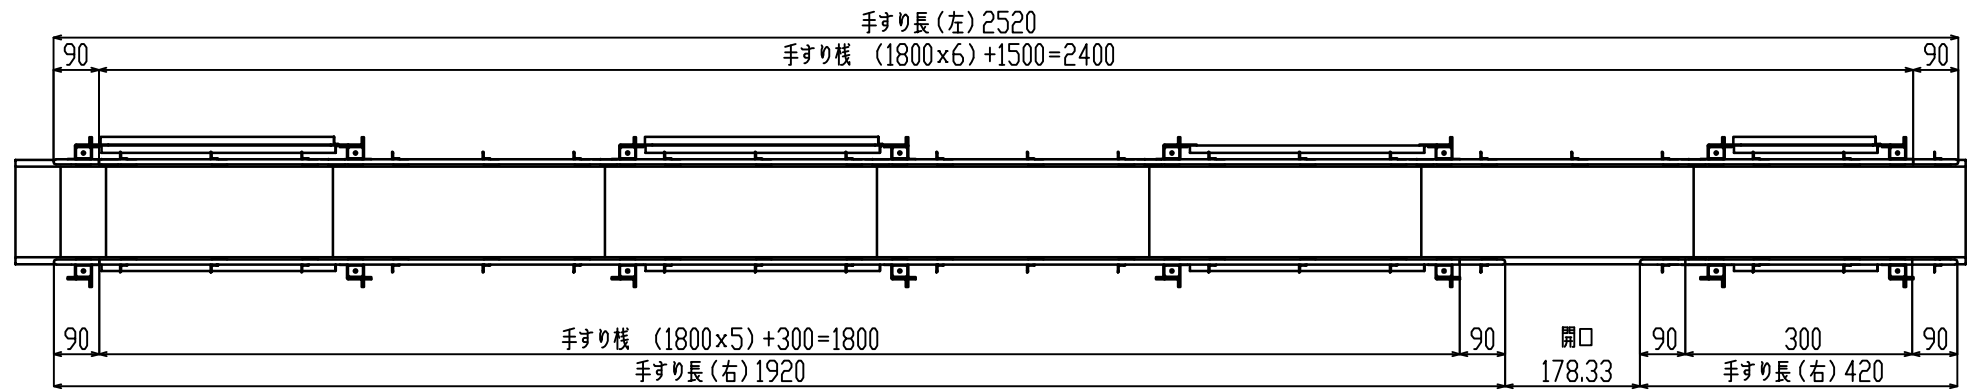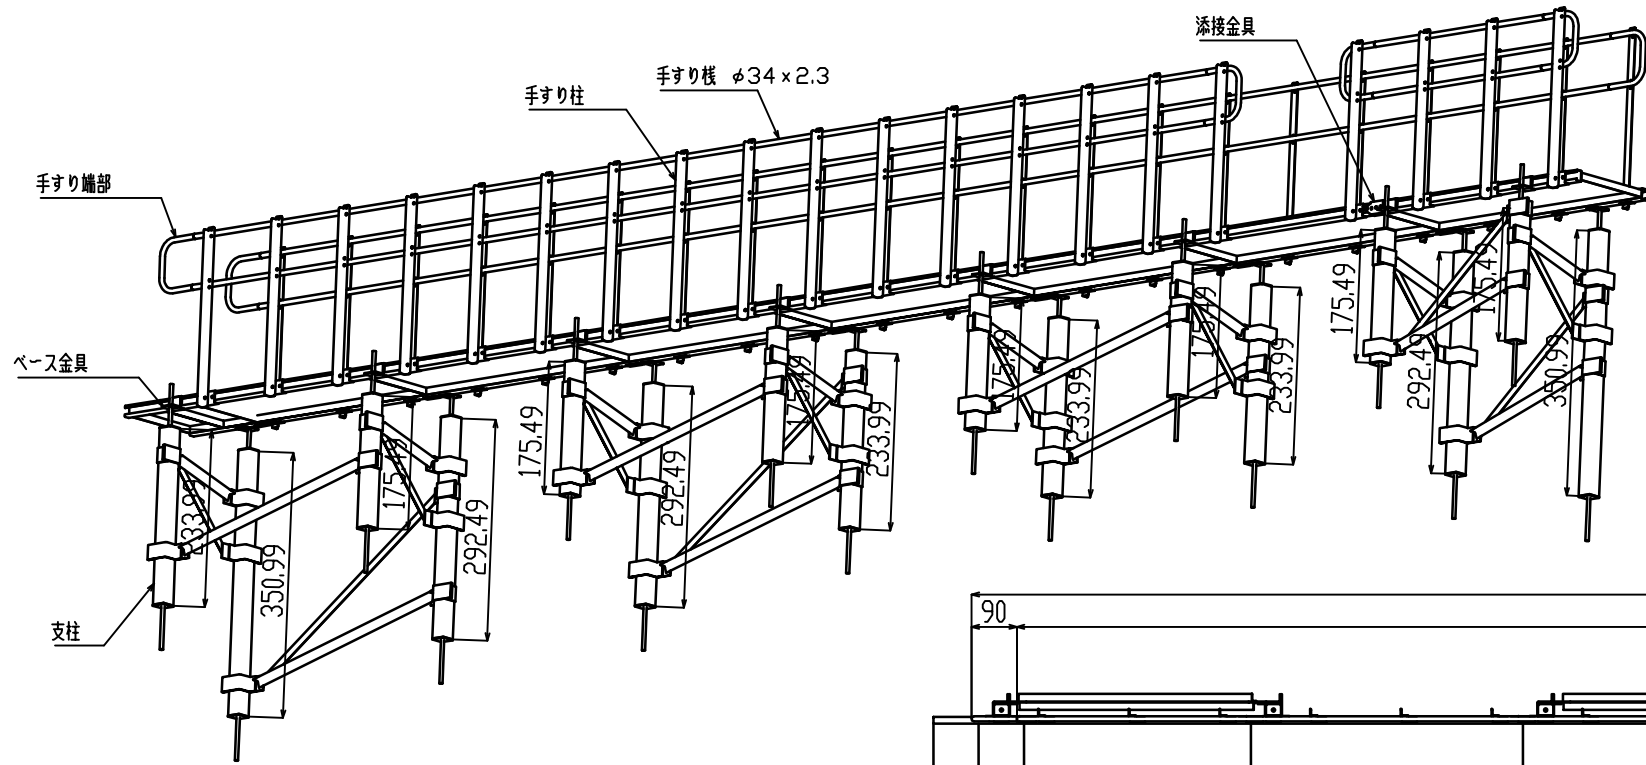

■平面図 S=1:10

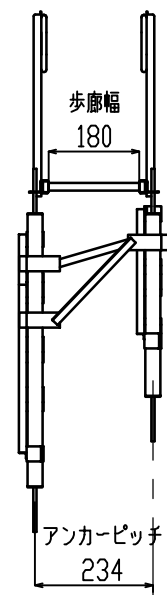

■正面図 S=1:15

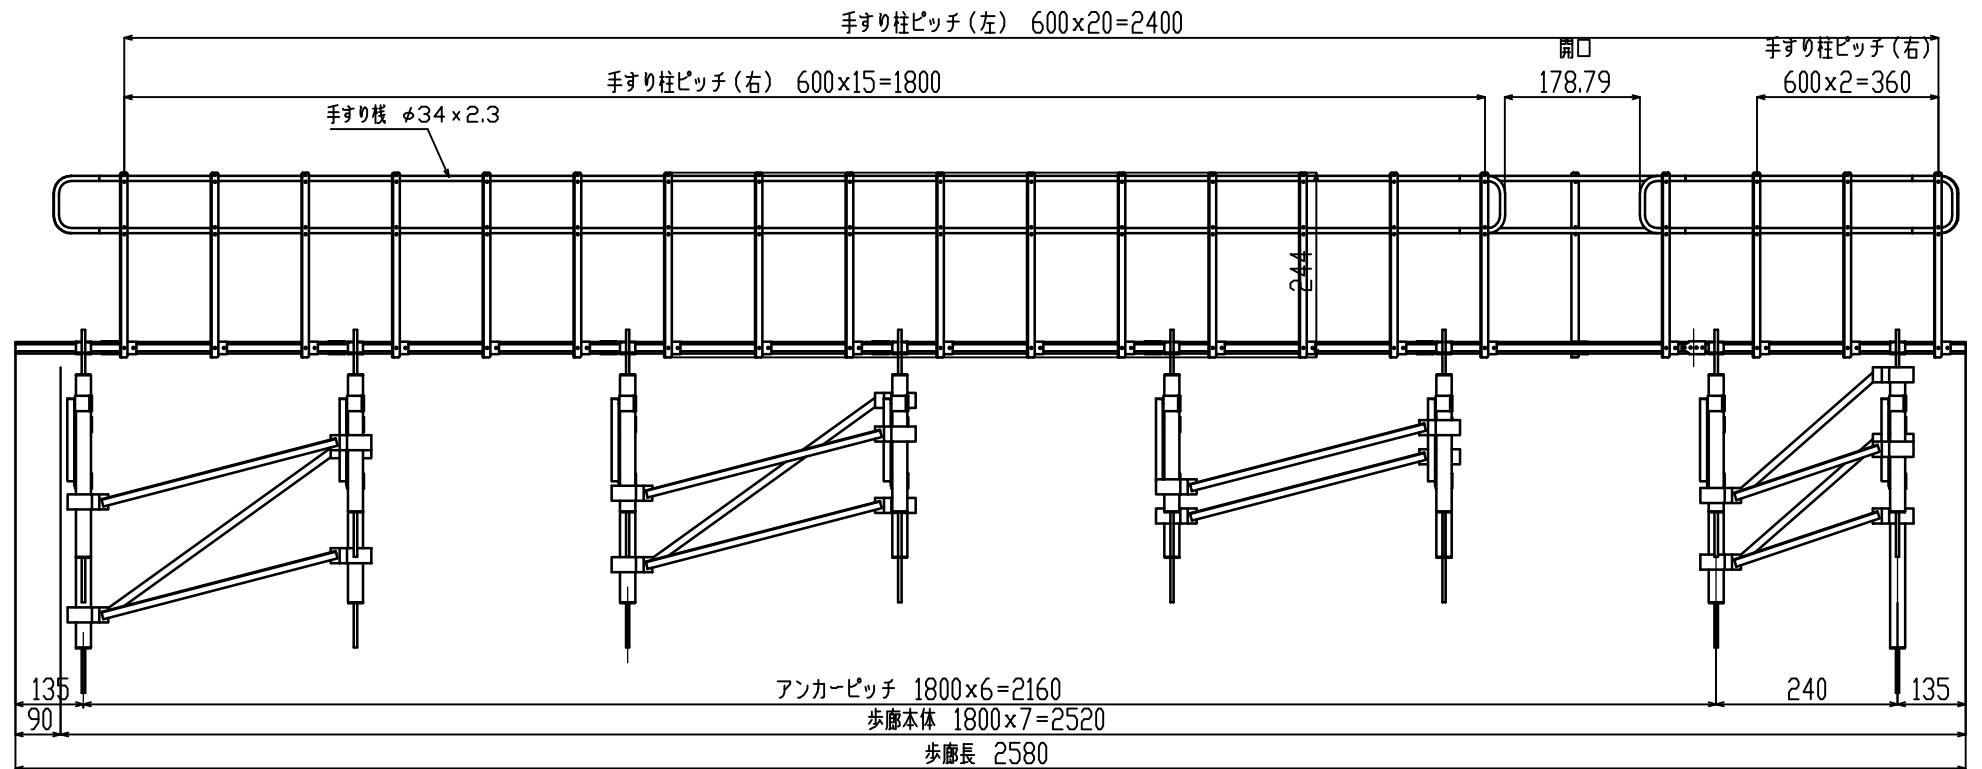

■側面図 S=1:10

注記

- 1.特記なき材質は、全てSS400とする。
- 2.めっき膜厚は、JIS H8641に準拠する。
但し、ボルト・ナットの膜厚は、HDZT49とする。
- 3.歩廊の積載荷重は、3,500N/m²とする。
- 4.中棧あり手すりは安全対策上重要であり、中さんを省いてはならない。

工事名		小石原川ダム維持修繕工事	
名 称		【参考図】歩廊一般図	
		S=図示 (A3)	
登録番号		整理番号	参-002
独立行政法人 水資源機構 筑後川上流総合管理所			

小石原川ダム維持修繕工事(仮称)

様 式

参考見積書（参考）

①階段設置

名 称	規格	単 位	数 量	単 価	金 額	備 考
10mあたり						
土木一般世話役		人				
法面工		人				
特殊作業員		人				
普通作業員		人				
ラフテレーンクレーン [油圧伸縮ジブ型]	25t吊	日				
諸雑費（率+まるめ）	〇〇%	式				〇〇の合計金額に率を乗じた金額

※ 諸雑費については、規格欄の%、備考欄の対象項目を記載してください。

小石原川ダム維持修繕工事(仮称)

様 式

参考見積書（参考）

②歩廊設置

名 称	規格	単 位	数 量	単 価	金 額	備 考
10mあたり						
土木一般世話役		人				
法面工		人				
特殊作業員		人				
普通作業員		人				
ラフテレーンクレーン [油圧伸縮ジブ型]	25t吊	日				
諸雑費（率+まるめ）	〇〇%	式				〇〇の合計金額に率を乗じた金額

※ 諸雑費については、規格欄の%、備考欄の対象項目を記載してください。