

単価参考見積募集要領

次のとおり単価参考見積を募集します。

令和7年8月27日

独立行政法人水資源機構
筑後川上流総合管理所長 前田 剛宏

1. 目的

この単価参考見積の募集は、筑後川上流総合管理事業で予定している工事の積算の参考とするための単価を募集するものです。

2. 参考見積書提出者の資格

- (1) 営業に関し法律上必要とされる資格を有していることとします。
- (2) 当機構から「工事請負契約に係る指名停止等の措置要領」（平成6年5月31日付け6経契第443号）に基づき、筑後川水系関連区域において指名停止を受けていないこととします。

3. 参考見積書の提出等

参考見積書は次により提出してください。

- (1) 参考見積書は資材毎に必要な単価を記載して提出してください。
なお、参考見積書の様式は別紙様式のとおりとしてください。
- (2) 提出期間 令和7年 9月5日（金）から令和7年 9月9日（火）まで
持参する場合は、上記期間の土曜日、日曜日及び祝日を除く毎日、9時00分から17時00分まで（12時00分から13時00分までを除く）
- (3) 提出先
独立行政法人水資源機構筑後川上流総合管理所 所長 前田 剛宏 宛
【担当】経理課 梶島、福田
〒838-0012
福岡県朝倉市江川 1660-67
TEL (0946)25-0113 FAX (0946)25-0133
E-Mail : nyukei_chikugojouryu@water.go.jp
- (4) 提出方法
参考見積書は郵送、FAX 又はメール（いずれの場合であっても社印があること）により提出するものとします。

4. 参考見積内容

- (1) 基本条件
 - ① 本単価参考見積は、耐候性土のう、鋼製階段関連の単価について見積りするものとします。
 - ② 場所は福岡県朝倉市江川（小石原川ダム）とします。
 - ③ 参考見積書の有効期間は令和8年3月31日までとします。

- ④ 参考見積書の提出年月日を記入するものとします。
- ⑤ 見積金額は、消費税及び地方消費税の額を含まない金額としてください。
- ⑥ 参考見積書に、消費税及び地方消費税が含まれていないことを記載してください。

(2) 見積項目

見積項目は次に示すとおりとします。

見積項目	仕様・規格	見積数量	備考
別紙（様式）の とおり	別紙（様式）の とおり	別紙（様式）の とおり	

5. 募集要領に対する質問

この依頼書に対する質問がある場合においては、次に従い、書面（様式は自由）により提出してください。

- (1) 提出期間：令和7年 8月29日（金）から令和7年 9月4日（木）まで
持参する場合は、9時00分から17時00分まで（12時00分から13時00分までを除く）
- (2) 提出場所：3. (3) に同じ
- (3) 提出方法：3. (4) に同じ

6. 質問に対する回答

質問に対する回答書は、次のとおり閲覧に供します。

- (1) 閲覧期間：令和7年 9月5日（金）から令和7年 9月9日（火）まで
- (2) 閲覧方法：本募集要領を掲載したホームページを確認願います。

7. 参考見積書作成及び提出に要する費用

参考見積提出者の負担とします。

8. ヒアリング

提出して頂いた参考見積書についてヒアリングを実施することがあります。

9. 問い合わせ先

3. (3) の提出先に同じ。

10. その他

この参考見積書をご提出いただいたことで業務の指名又は競争参加資格をお約束するものではありません。

ご提出いただいた参考見積書は、積算の目的以外には使用いたしません。

小石原川ダム維持修繕工事

様 式

参考見積書

名 称	摘 要	単 位	数 量	単 価	金 額	備 考
耐候性土のう	48cm×62cm	袋	900			耐用年数3年
階段(両手摺)	W600、 鋼製(溶融亜鉛メッキ仕上げ)	m	377.8			アンカー、踏板、手すり、棧、 ワッシャーなどの部品を含んだm あたり単価
上部踊場	W600×L600、 鋼製(溶融亜鉛メッキ仕上げ)	基	51			アンカー、手すり、棧、ワッ シャーなどの部品を含んだ基あ たり単価
歩廊(両手摺)	W600、 鋼製(溶融亜鉛メッキ仕上げ)	m	139			手すり、棧、溶接金具などの部 品を含んだmあたり単価
支柱	鋼製(溶融亜鉛メッキ仕上げ)	m	285			アンカーなどの部品を含んだmあ たり単価


付属物設置工 平面図(堤体) S=1:1500 (A3)





- 【注記】
- 階段、上部踊場、歩廊の積載荷重は3,500N/m²とする。
 - 階段・歩廊にて、中栈あり手すりは安全対策上重要であり、中さんを省いてはならない。

工事名			
名 称	付属物設置工 平面図【堤体】		
登録番号	9083-25-0000	整理番号	00-000
独立行政法人 水資源機構 筑後川上流総合管理所			




注記
1.特記なき材質は、全てSS400とする。
2.めっき膜厚は、JIS H8641に準拠する。
但し、ボルト・ナットの膜厚は、HDZT49とする。
3.階段・踊場の積載荷重は、3,500N/m2とする。
4.中柵あり手すりは安全対策上重要であり、中さんを省いてはならない。

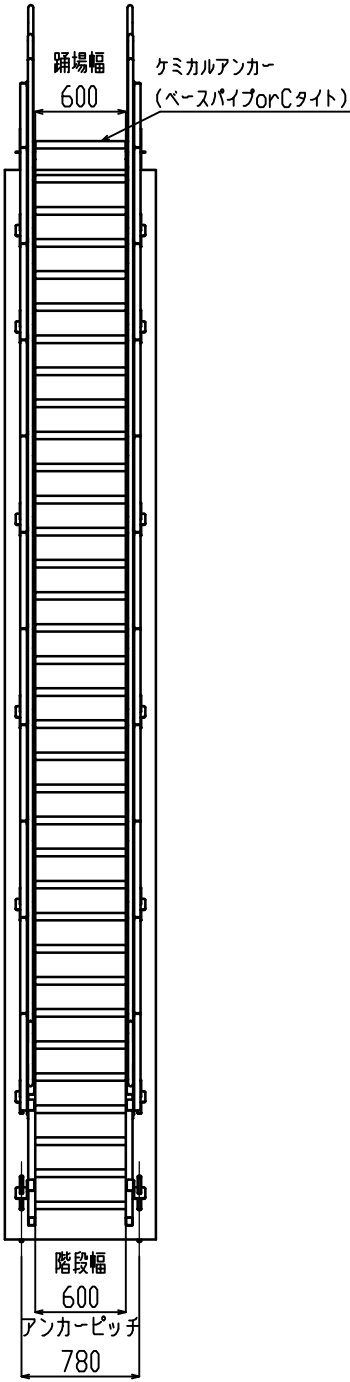


部材	量
階段本体 L1800	5
階段本体 L900	1
添接金具	12
手すり柱 H920	22
手すり柵 L1800	20
手すり さや管	24
手すり 端部	4
踊場 L600	1
踊場手すり 580	2
ベース金具	16
ケミカルアンカー	16
(ベースパイプ)	(16)
(Cタイト)	(8)

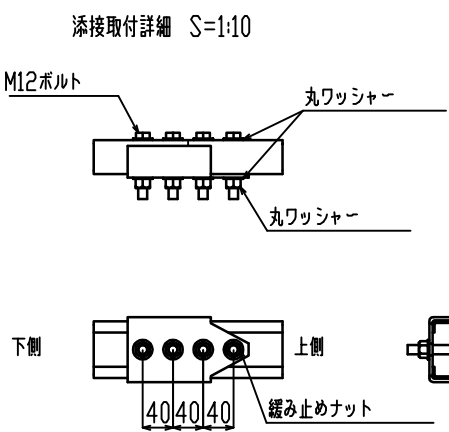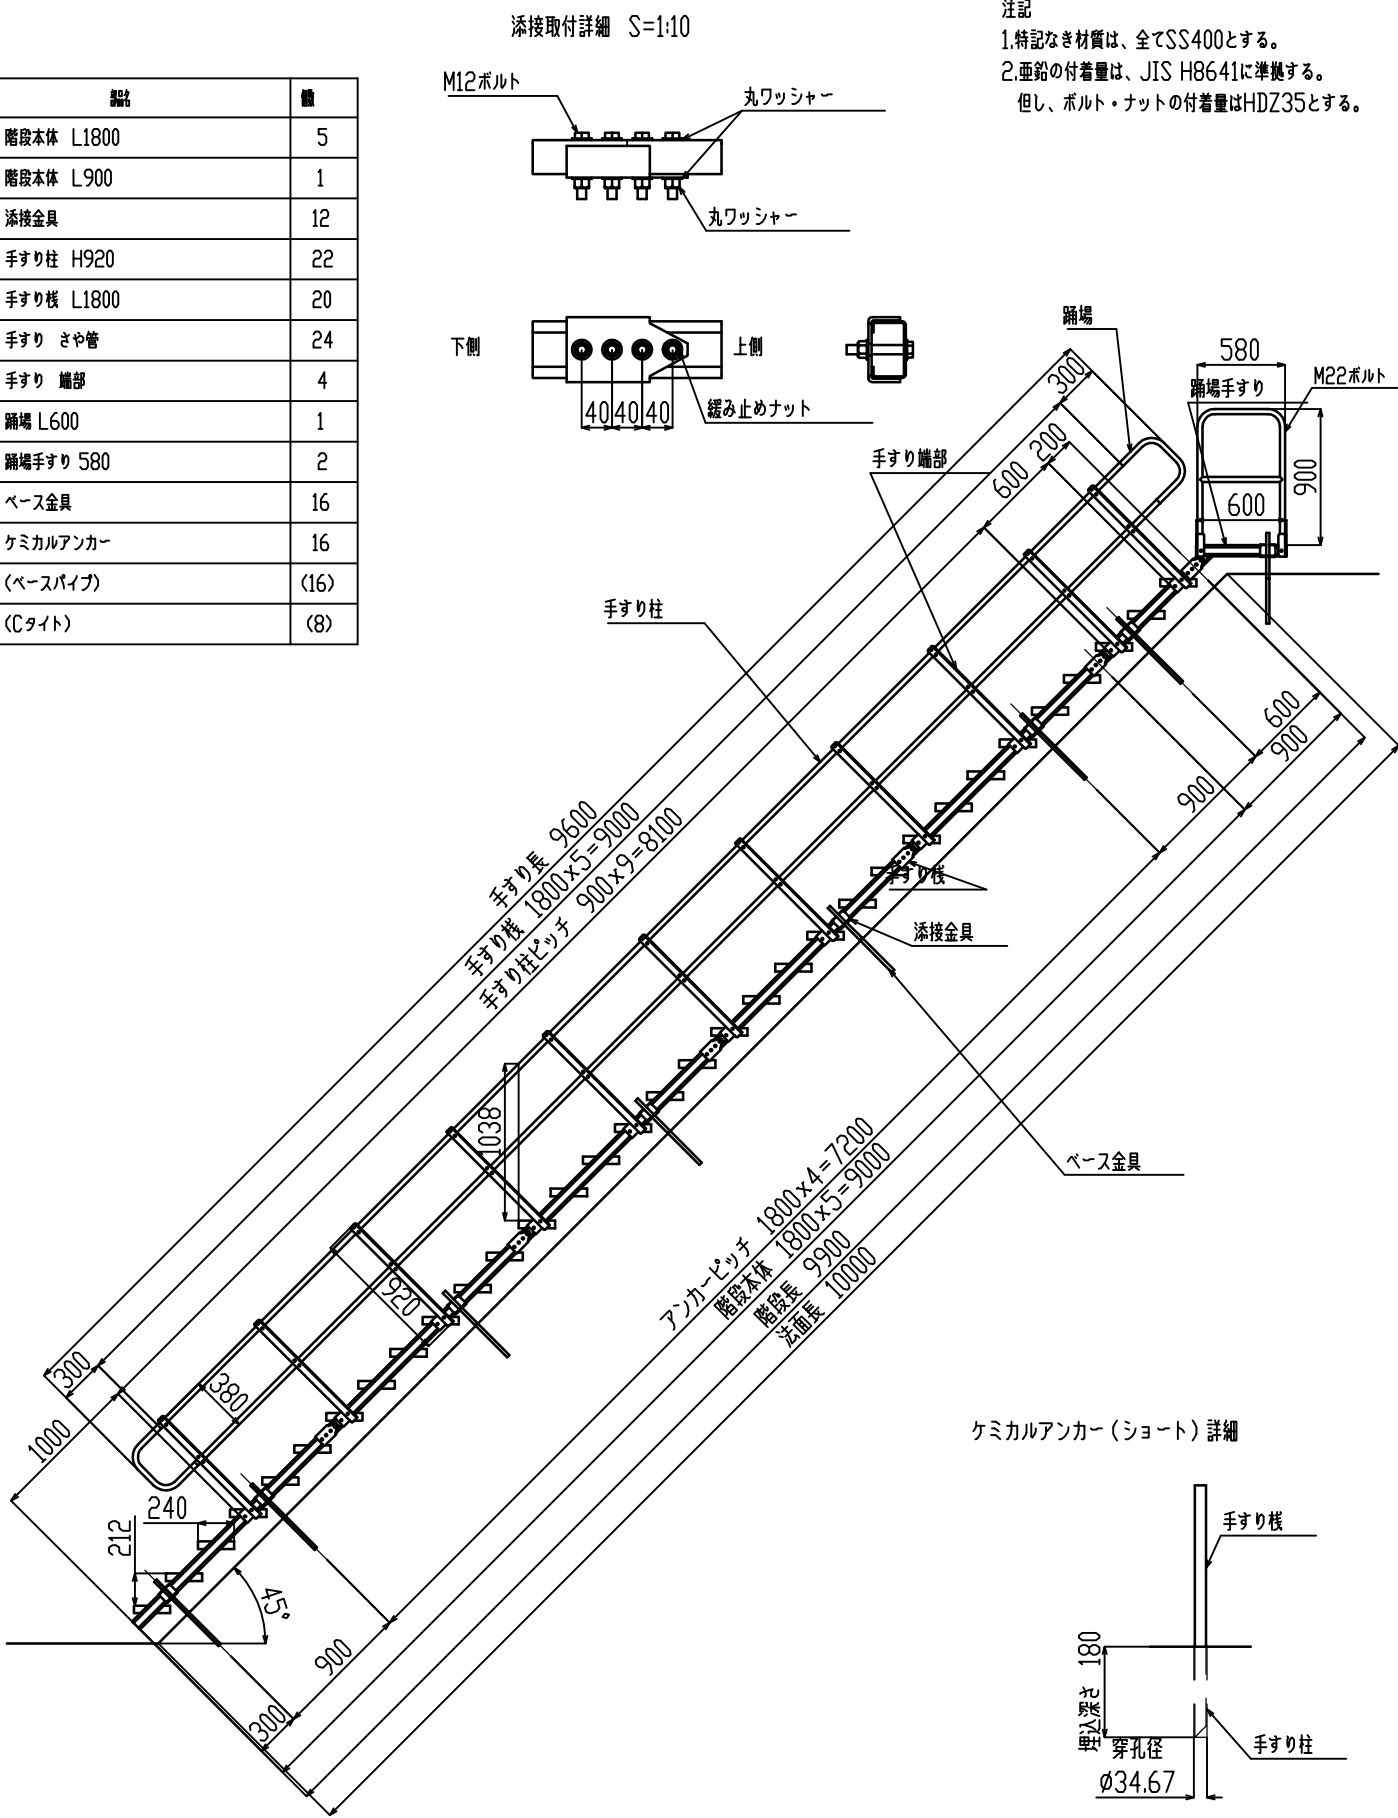



注記
1.特記なき材質は、全てSS400とする。
2.亜鉛の付着量は、JIS H8641に準拠する。
但し、ボルト・ナットの付着量はHDZ35とする。

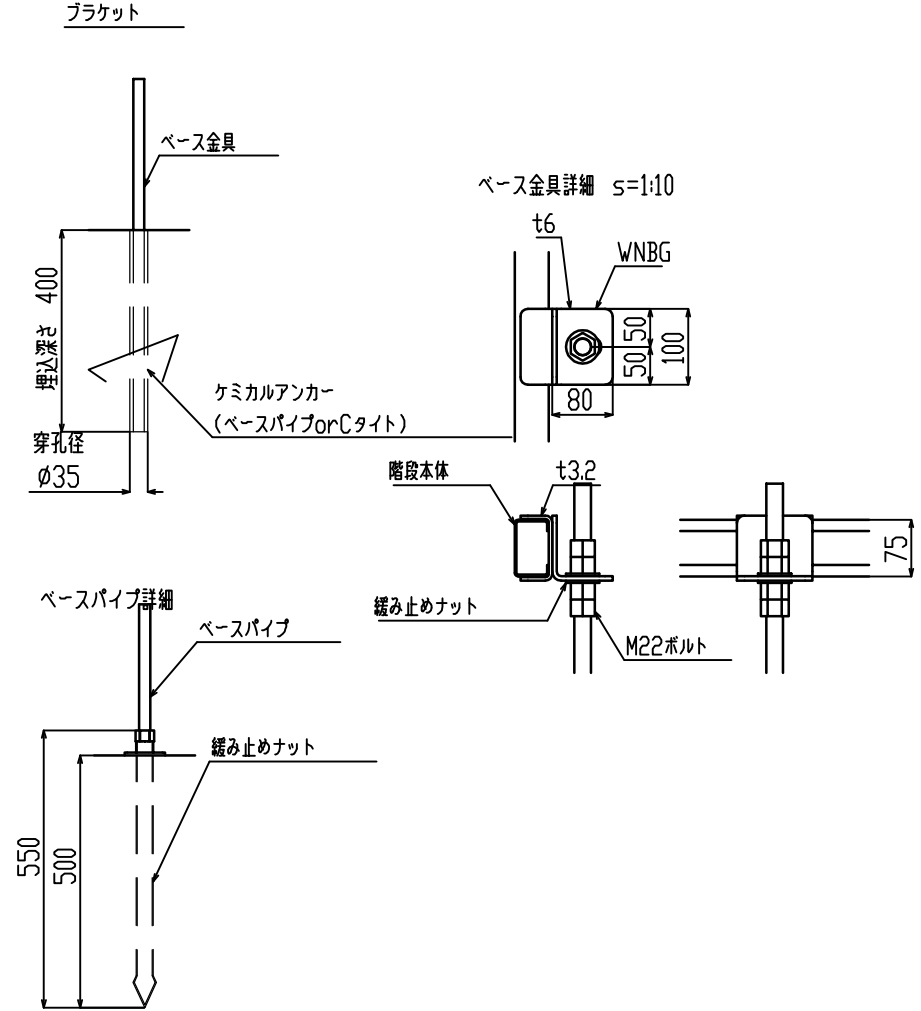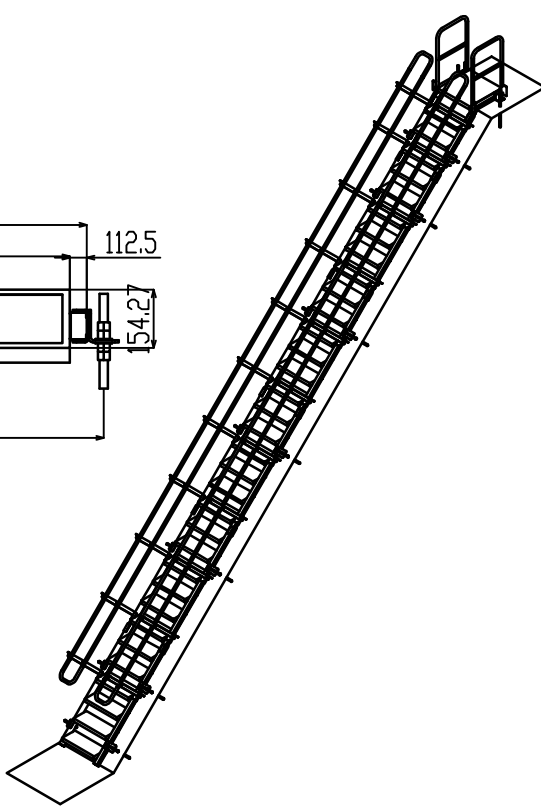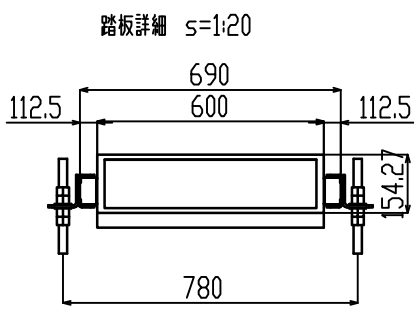


ケミカルアンカー (ショート) 詳細

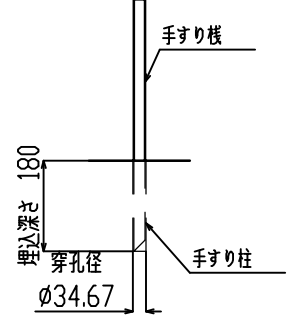


工事名	小石原川ダム維持修繕工事
名称	【参考図】階段一般図
登録番号	整理番号
独立行政法人 水資源機構 筑後川上流総合管理所	

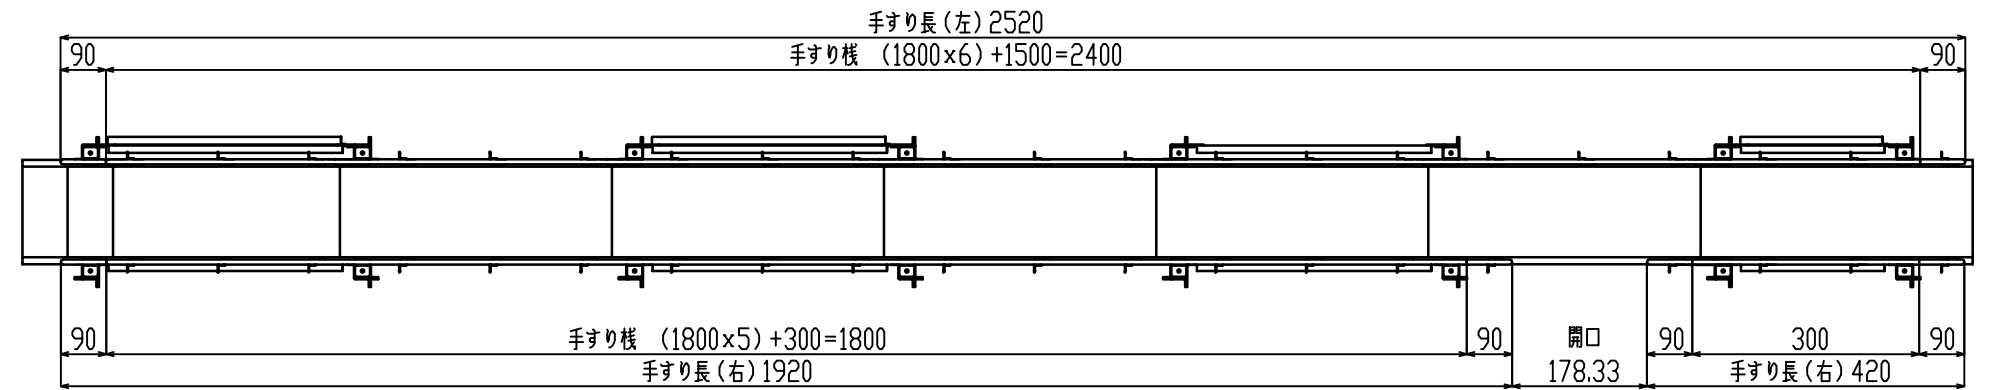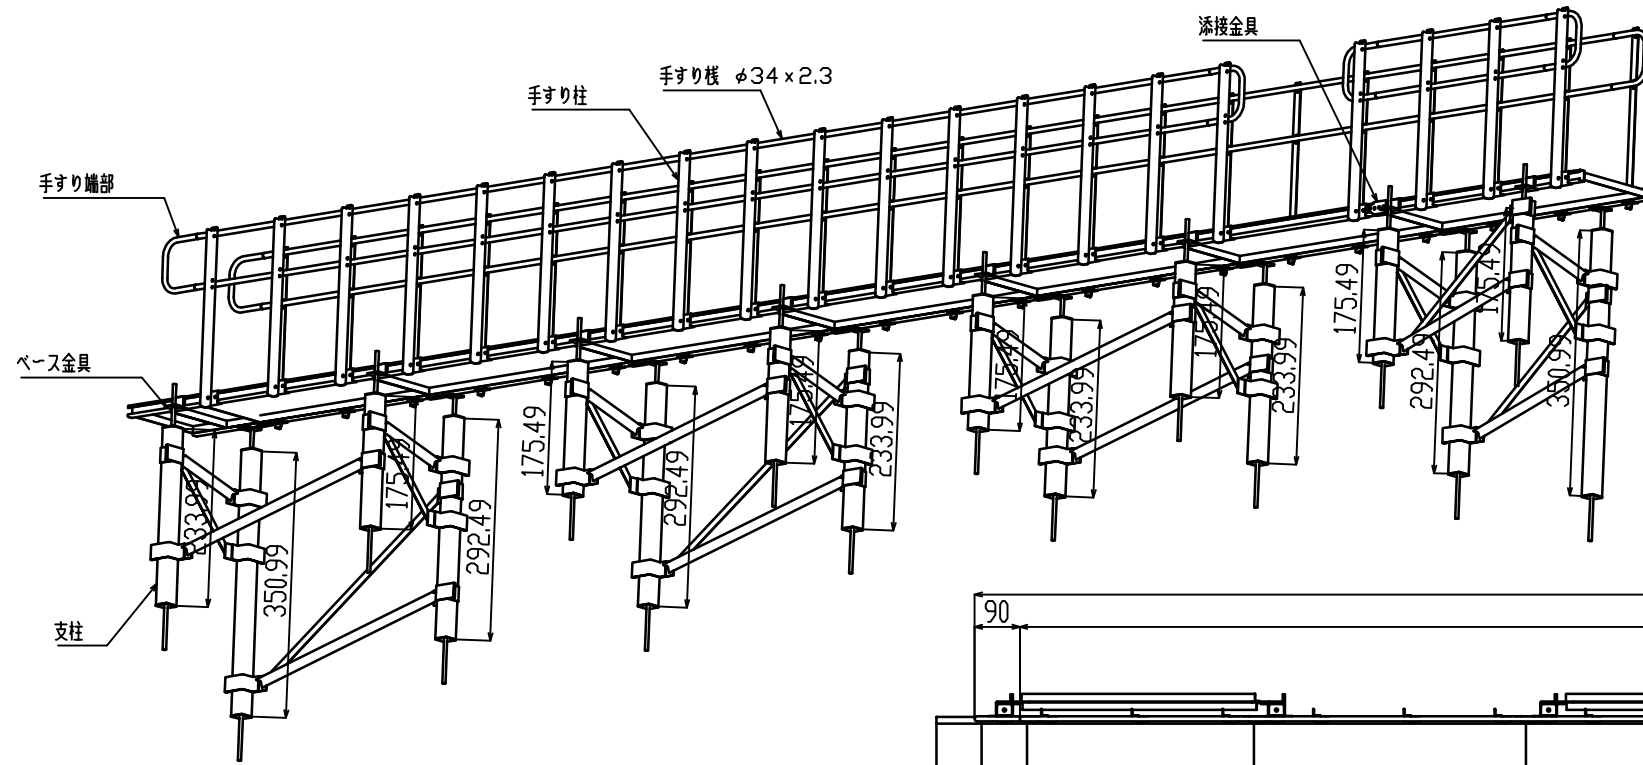

■平面図 S=1:10

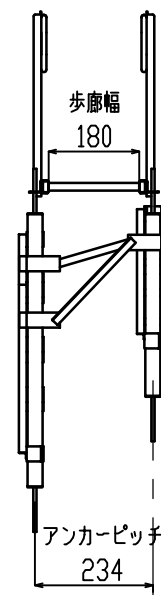

■正面図 S=1:15

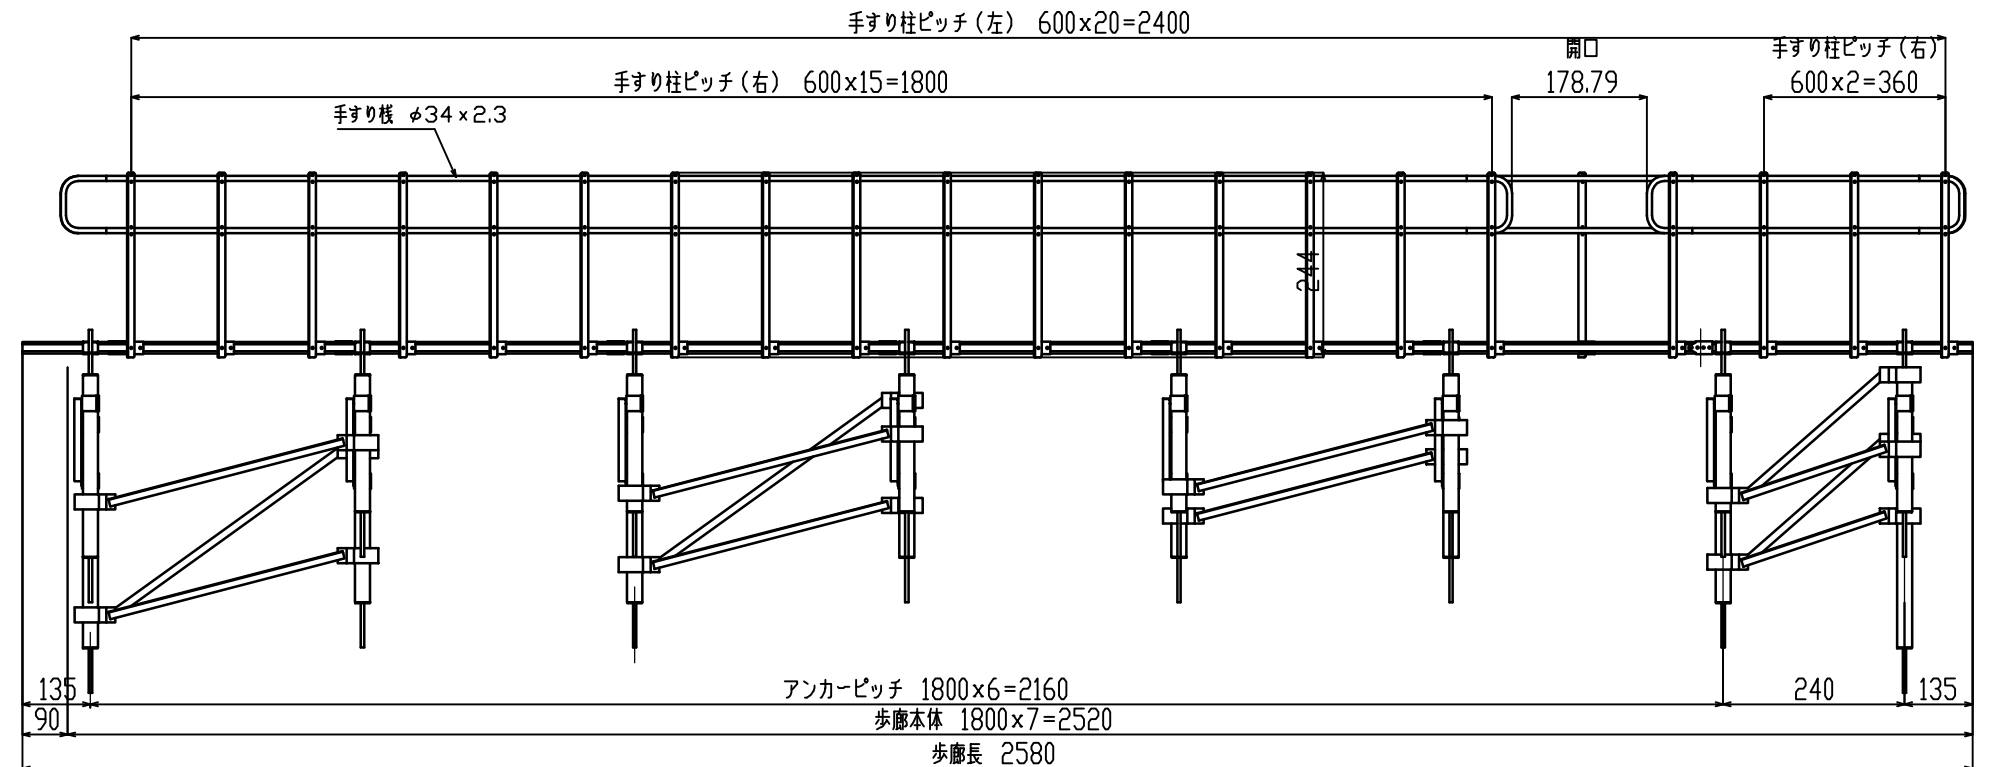

■側面図 S=1:10

注記

- 1.特記なき材質は、全てSS400とする。
- 2.めっき膜厚は、JIS H8641に準拠する。
但し、ボルト・ナットの膜厚は、HDZT49とする。
- 3.歩廊の積載荷重は、3,500N/m²とする。
- 4.中棧あり手すりは安全対策上重要であり、中さんを省いてはならない。

工事名 小石原川ダム維持修繕工事	
名称 【参考図】歩廊一般図	
S=図示(A3)	
登録番号	整理番号 参-002
独立行政法人 水資源機構 筑後川上流総合管理所	