歩掛参考見積募集要領

次のとおり歩掛参考見積を募集します。

令和８年 11 月 11 日

独立行政法人水資源機構
筑後川上流総合管理所長　前田　剛宏

１．目　的

この歩掛参考見積の募集は、筑後川上流総合管理所で予定している業務の積算の参考とするための作業歩掛を募集するものです。

２．参考見積書提出の資格

（１）水資源機構における令和 7・8 年度一般競争（指名競争）参加資格業者の認定を受けていることとします。
（２）営業に関し法律上必要とされる資格を有していることとします。
（３）水資源機構から「工事請負契約に係る指名停止等の措置要領」（平成 6 年 5 月 31 日付け 6 経契第 443 号）に基づき、筑後川水系関連区域において指名停止を受けていないこととします。

３．参考見積書の提出等

参考見積書は、次に従い提出してください。

（１）提出方法

原則、電子メール（社印省略可）により提出するものとします。

参考見積書の様式は問いませんが、提出にあたっては、参考見積書または電子メールに担当部署及び氏名の記載をお願い致します。

なお、参考見積書は、作業項目毎に必要な技術者の人数等を記載して提出して下さい。

（２）提出先及び提出期間

【参考見積書の宛名】独立行政法人水資源機構　筑後川上流総合管理所長　前田　剛宏　宛
【提出先等】　調査設計課　本髙（モトダカ）
〒838-1305　福岡県朝倉市菱野 1142
TEL　0946-52-8050　　FAX 0946-52-8035
電子メールアドレス　asakura_bousai@water.go.jp
【提出期間】　令和８年 11 月 24 日(火) から令和８年 11 月 27 日(金) 16 時まで

４．参考見積内容

（１）作業項目及び作業内容

業務内容の詳細については、別紙-1 に示す業務内容について、別紙-2 の項目毎に必要な技術者の員数を検討ください。

（２）業務費の構成と歩掛見積徴取範囲

①　本歩掛参考見積を適用する業務費の構成は、当機構が別に制定する「積算基準及び積算資料（調査等編）」（以下「基準書」という。）によるものとします。
②　歩掛参考見積徴取範囲は基準書で定義されている直接人件費のうち、上記(1)「作業項目及び作業内容」を実施する為に必要な技術者の人数等を徴取します。
③見積の有効期限は、令和 9 年 3 月 31 日まででお願いします。

（３）技術者の職種と定義

国土交通省が公表している「令和８年度設計業務委託等技術者単価」における「技術者の職種区分定義」によるものとします。

５．参考見積内容に対する質問

質問等がある場合は、次に従い、電子メール（様式は自由）でお願いします。

（１）提出期間：令和８年11月13日（金）から令和８年11月17日(火）16時まで

（２）提 出 先：3.(2)に同じ。

６．質問に対する回答

質問に対する回答書は、次のとおり閲覧に供します。

（１）閲覧期間：令和８年11月24日(火）から令和８年11月27日(金）まで

（２）閲覧方法：ホームページに掲載します。

７．参考見積書作成及び提出に要する費用

参考見積提出者の負担とします。

８．その他

（１）この参考見積書をご提出いただいたことで、業務の指名又は競争参加資格をお約束するものではありません。

ご提出いただいた参考見積書は、業務積算の目的以外には使用いたしません。

（２）提出していただいた参考見積書についてヒアリングを実施することがあります。

（３）歩掛参考見積書提出にあたり、以下の資料を閲覧できるものとします。閲覧を希望する者は事前に閲覧の申し込みを2.(2)提出先等担当者に行うものとします。

なお、申し込みを行わない場合は、閲覧できない場合があります。

①資 料 名　ダム群連携中継施設他設計業務報告書（令和７年５月）

ダム群連携木和田地区外UAVレーザ測量業務報告書（令和８年３月）

②閲覧場所　独立行政法人水資源機構　寺内ダム再生・筑後川水系ダム群連携事業推進室

③閲覧期間　提出期限前日までの土曜日、日曜日及び休日を除く毎日９時から16時まで

ー以　上ー

【別紙-1】

件名：中継施設修正設計（仮称）

第 1 節　業務目的

本業務は、過年度業務により作成された中継施設平面図において、最新の UAV レーザ測量成果をもとに、平面図・横断図を修正するものとする。

第 2 節　業務内容

(1) 既設成果品の確認

受注者は、以下の成果を用いて施設計画と地形図の整合性を確認するものとする。

- ダム群連携中継施設他設計業務報告書（R7.5）の施設平面図
- ダム群連携木和田地区外 UAV レーザ測量業務報告書（R8.3）の地形測量成果
- その他監督員が指示する関連成果

(2) 横断図・平面図の修正

受注者は、UAV レーザ測量成果を基に、施設計画図面（別紙図参照）及び最新地形による横断図を修正するものとする。

- 工事用道路横断図　15 断面
- 中継施設横断図　　10 断面
- 中継施設平面図　　1 枚

修正した横断図に基づき、中継施設平面図を修正するものとする。

なお、修正にあたっては、道路線形及び中継施設計画については原則変更しないものとするが、中継施設配置計画・管理用道路計画・用地取得範囲・その他中継施設に関する施設に影響があるか確認するものとし、支障のある場合は調査職員に報告するものとする。

(3) 数量計算

本節で作成した図面に基づき、土工等の数量をとりまとめるものとする。なお、数量算出にあたっては、「令和 7 年度土木工事算出要領（国土交通省）」によるものとする。

(4) 資料とりまとめ

上記検討にあたっての留意事項について、資料をとりまとめるものとする。

第 3 節　その他

本業務に関連する報告書は以下のとおりとする。

- ダム群連携中継施設他設計業務報告書（令和 7 年 5 月）
- ダム群連携木和田地区外 UAV レーザ測量業務（令和 8 年 3 月）

以　上

【別紙-2】

歩掛見積　対象項目


中継施設修正設計　　（単位：人）

項　　目	単位	主任 技術者	技師長	主任 技師	技師 （A）	技師 （B）	技師 （C）	技術員	備　　考
中継施設修正設計	式								既設成果品の確認, 横断図・平面図の修正, 数量計算, 資料とりまとめ

【参考】必要実日数：　　日


参考図（14枚）

・中継施設平面図
・進入路横断図（１）
・進入路横断図（２）
・進入路横断図（３）
・進入路横断図（４）
・進入路横断図（５）
・進入路横断図（６）
・進入路横断図（７）
・進入路横断図（８）
・進入路横断図（９）
・進入路横断図（１０）
・進入路横断図（１１）
・進入路横断図（１２）
・進入路横断図（１３）

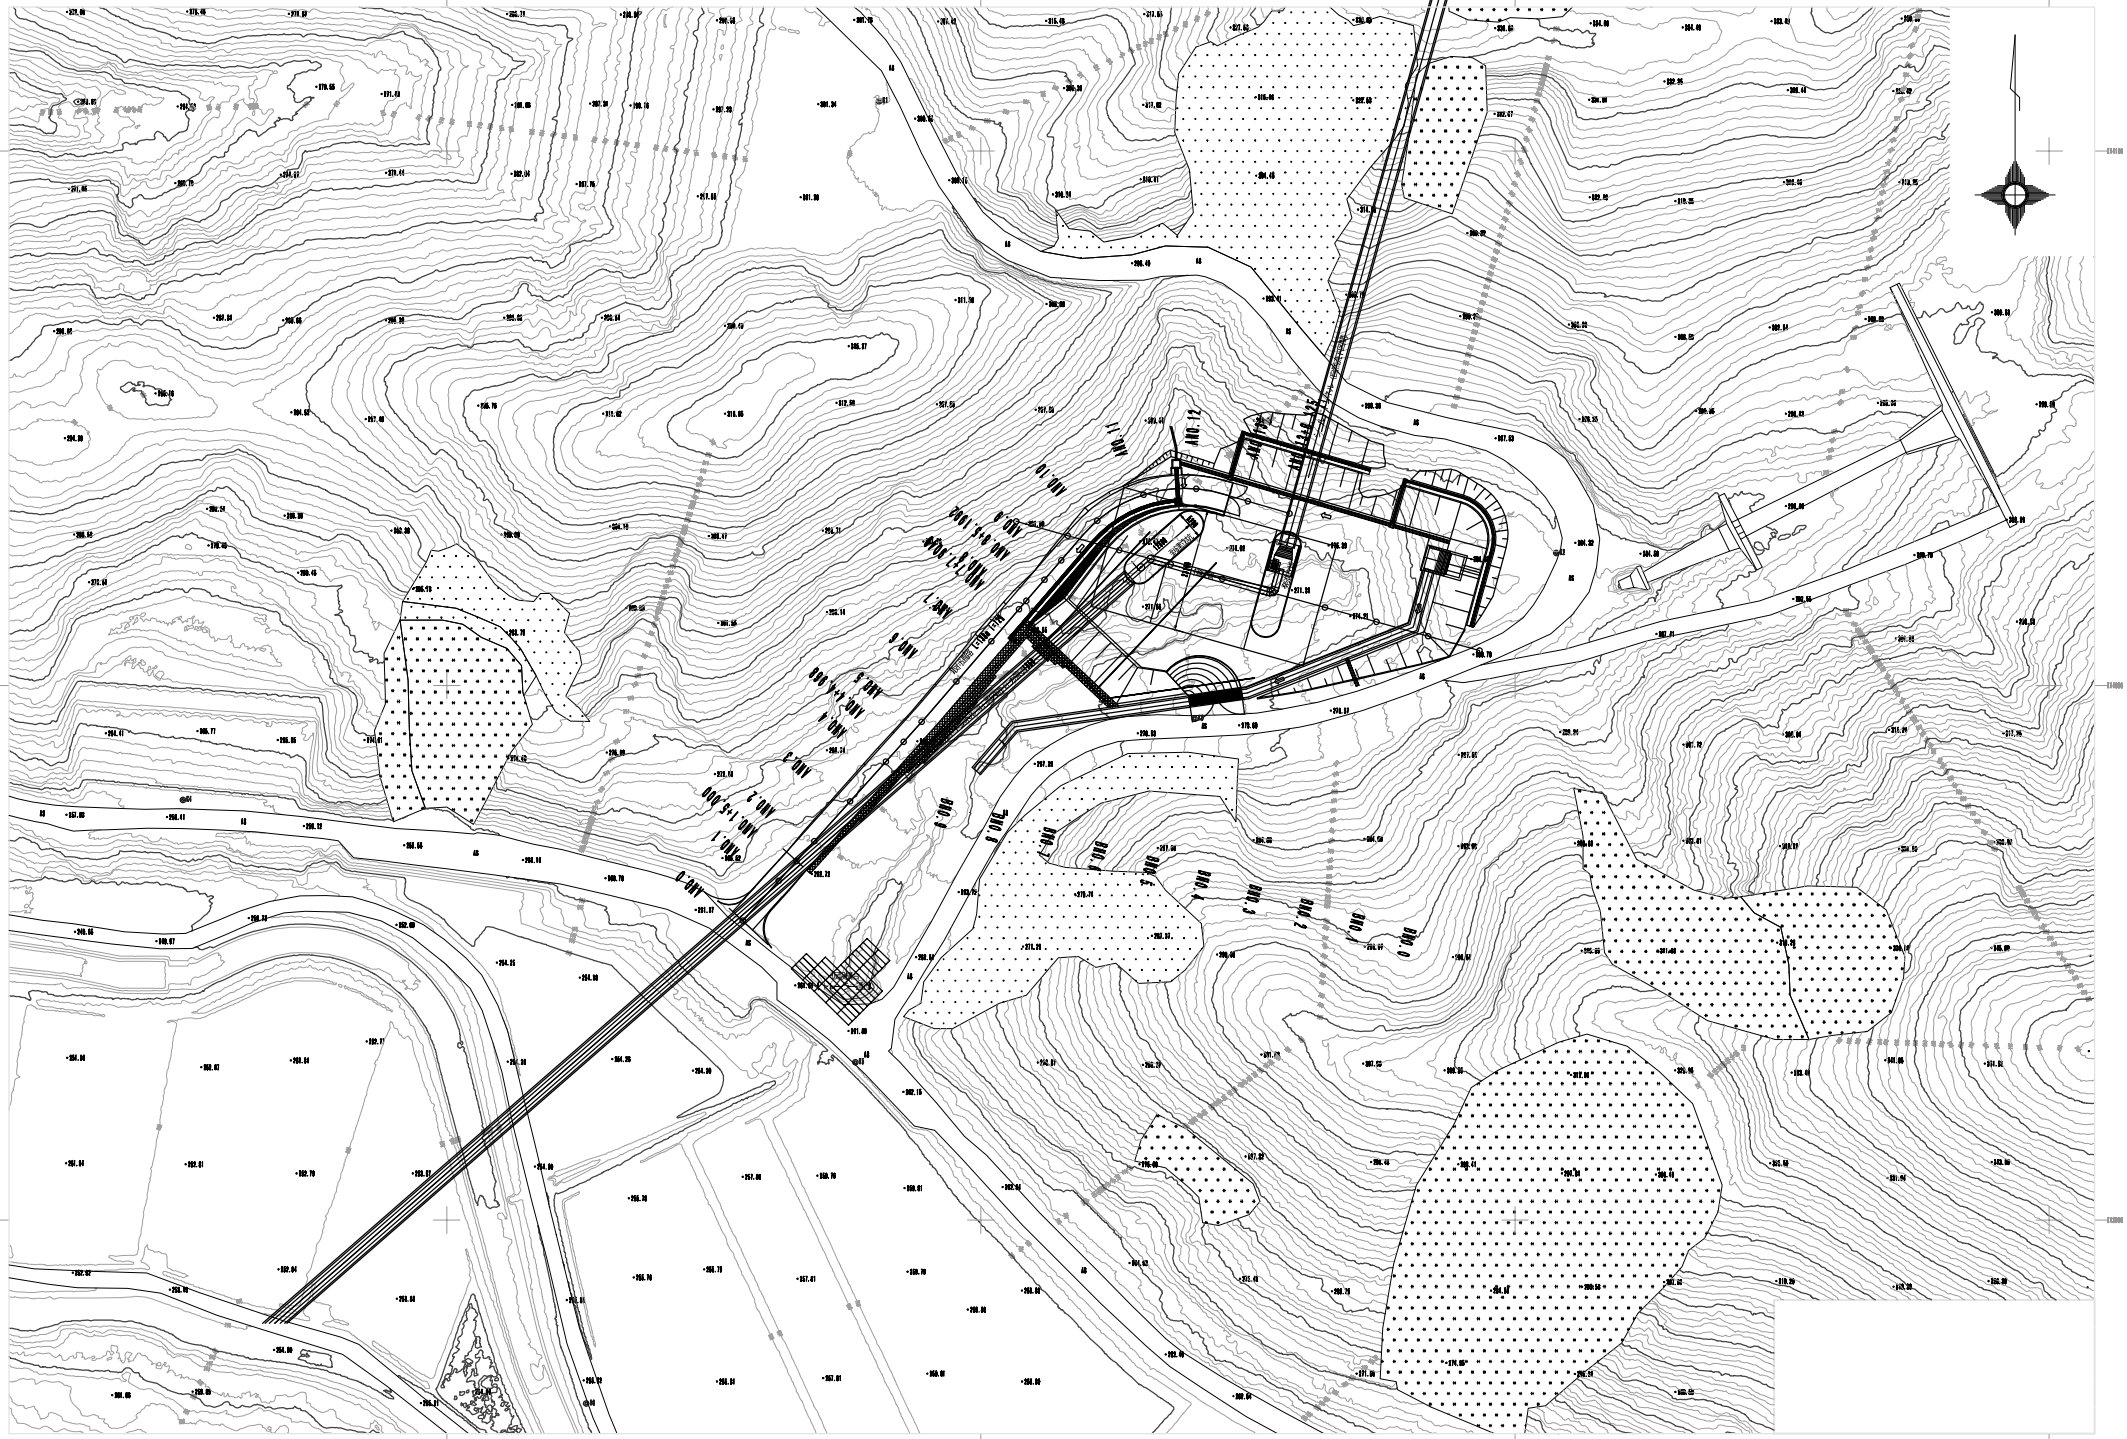


横断図(1) S=1:200

ANO.0

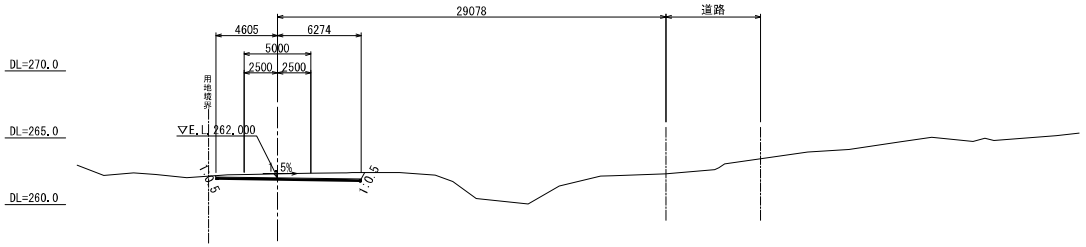


ANO.1

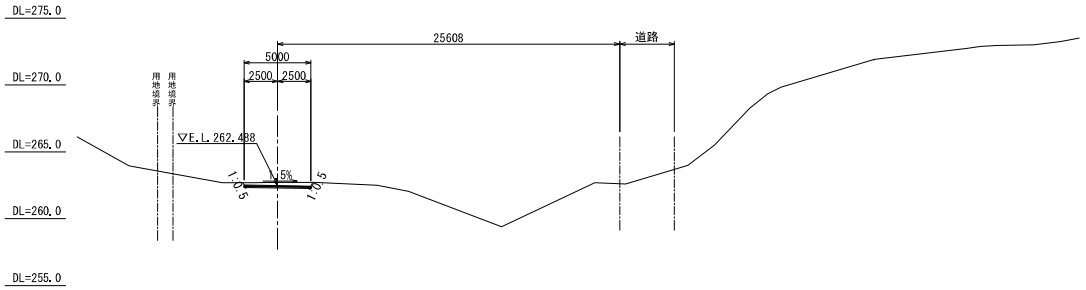


工事名	
名　称	横断図(1)
登録番号	整理番号
独立行政法人水資源機構　筑後川上流総合管理所	

横断図(2) S=1:200

ANO.2

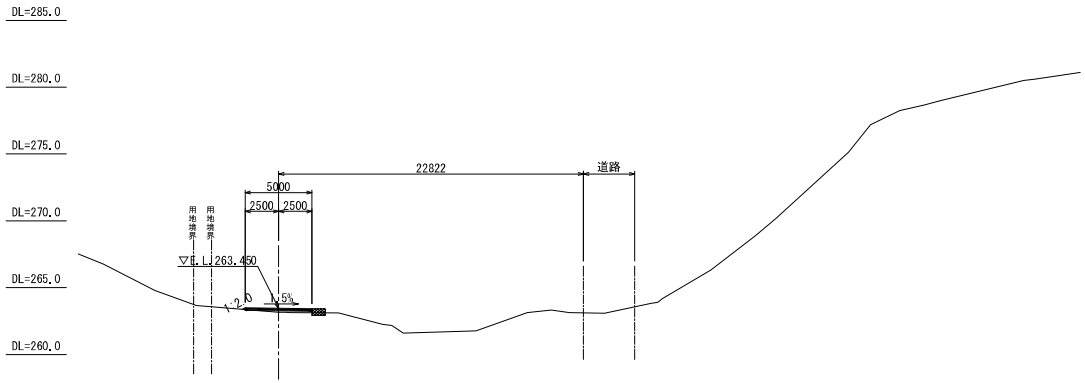


ANO.3

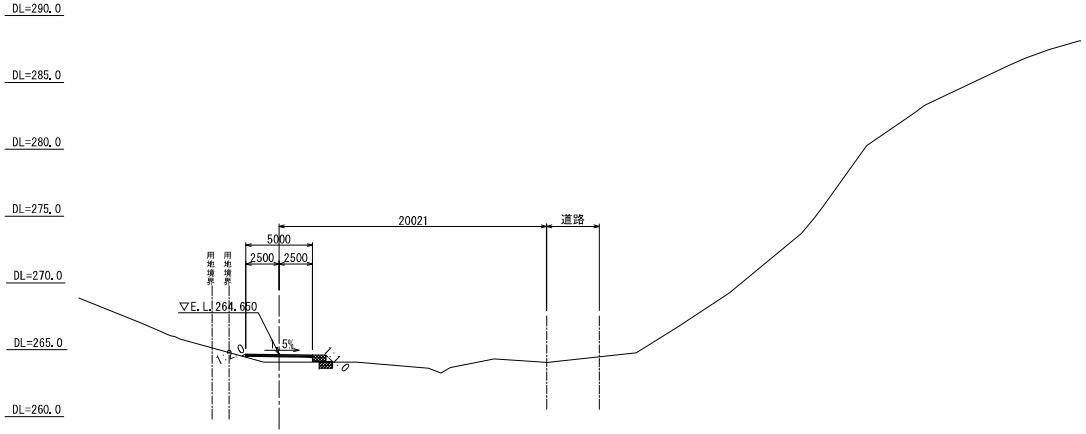


工事名	
名　称	横断図(2)
登録番号	整理番号
独立行政法人水資源機構　筑後川上流総合管理所	

横断図(3) S=1:200

ANO.4

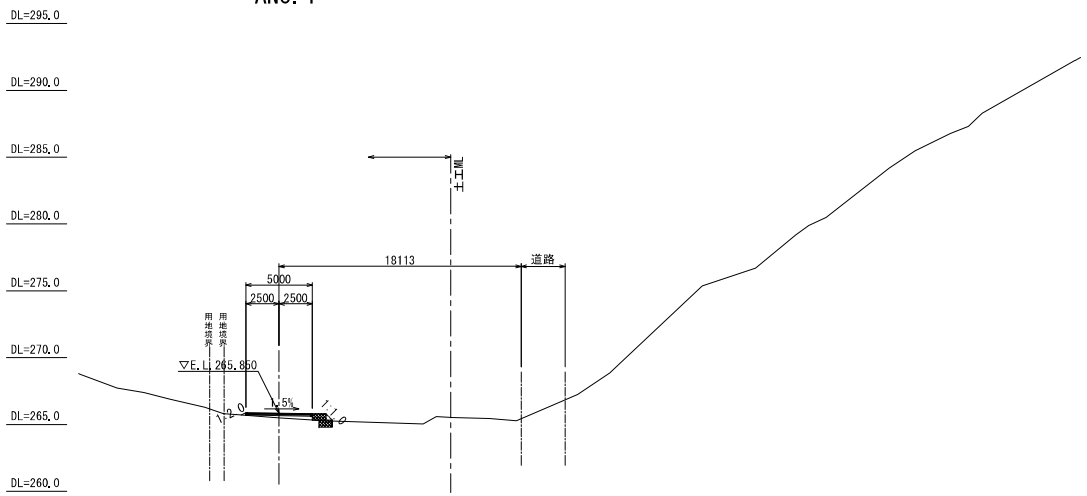


ANO.5

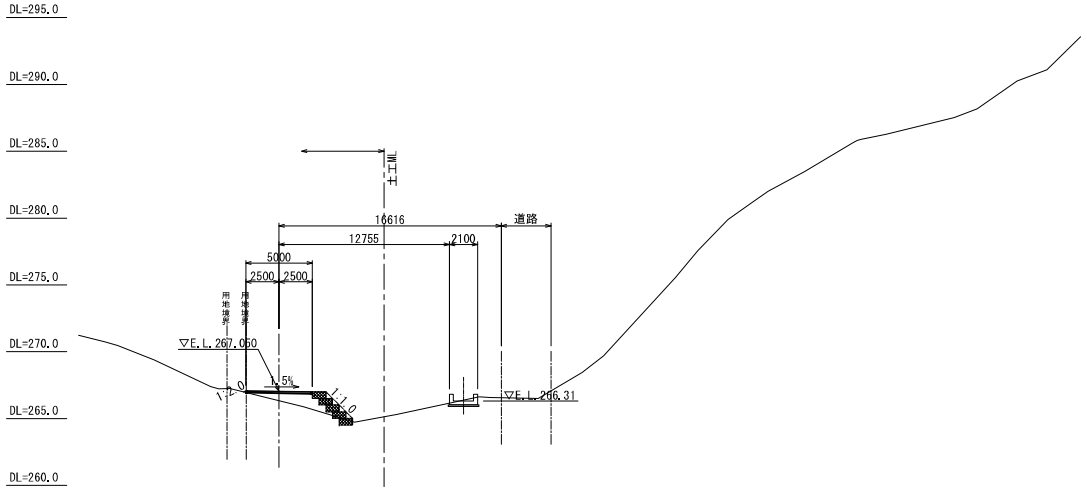


工事名	
名　称	横断図(3)
登録番号	整理番号
独立行政法人水資源機構　筑後川上流総合管理所	

横断図(4) S=1:200

ANO.6

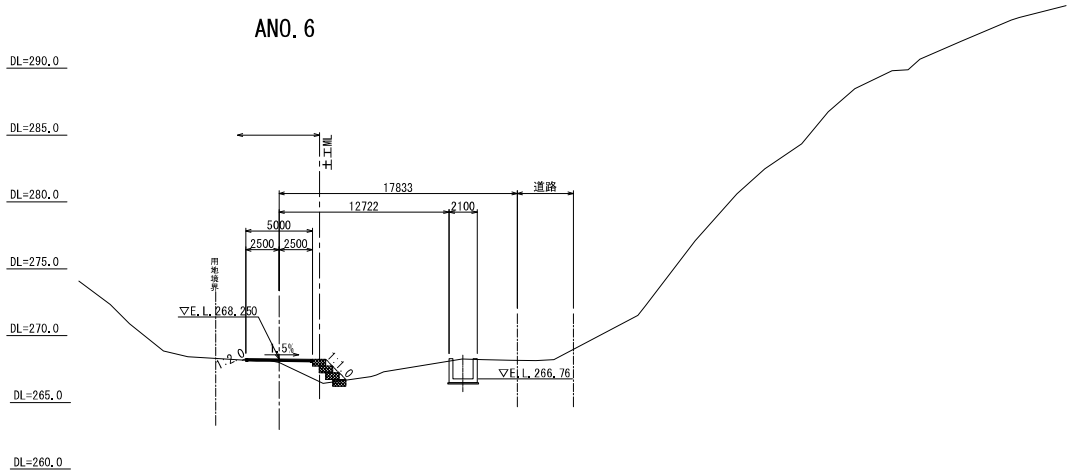


ANO.7

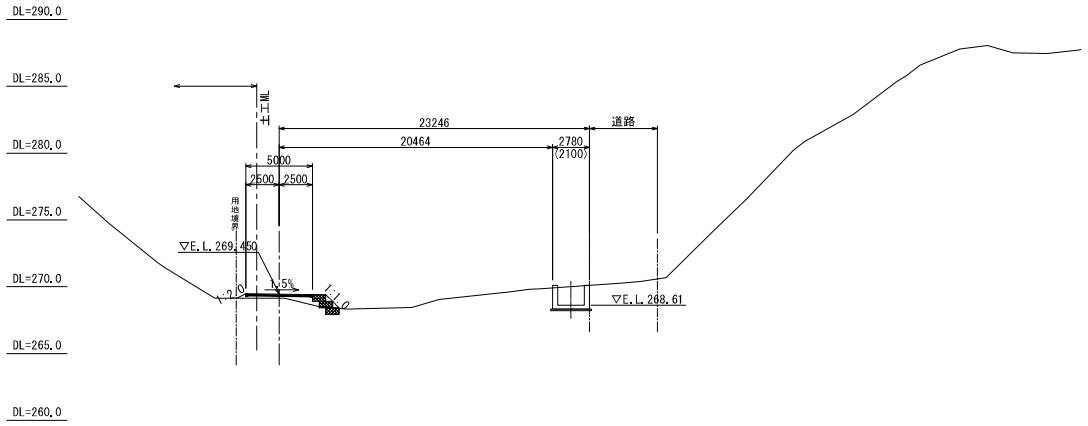


工事名	
名　称	横断図(4)
登録番号	整理番号
独立行政法人水資源機構　筑後川上流総合管理所	

横断図(5) S=1:200

ANO.8

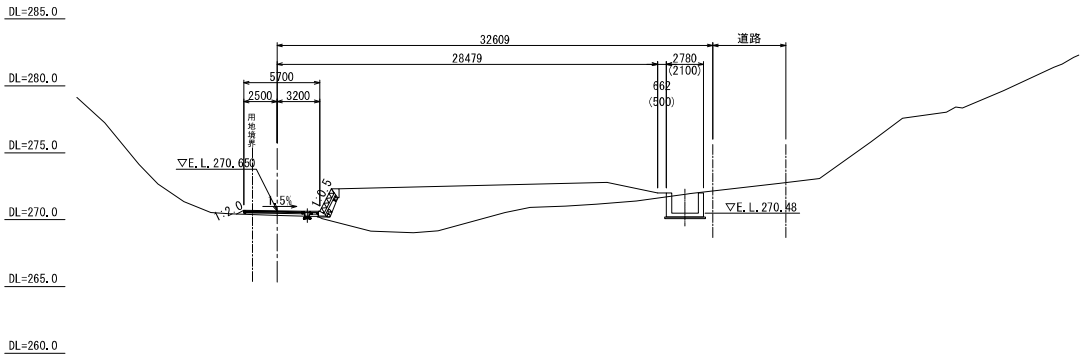


ANO.9

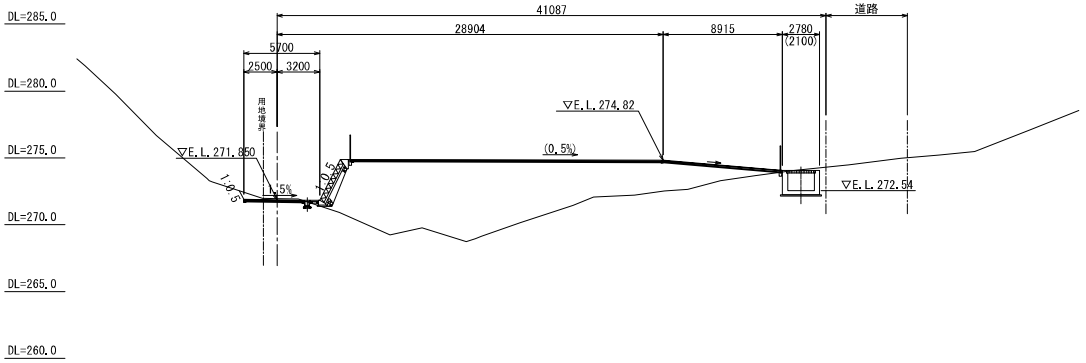


工事名	
名　称	横断図(5)
登録番号	整理番号
独立行政法人水資源機構　筑後川上流総合管理所	

横断図(6) S=1:200

ANO.10

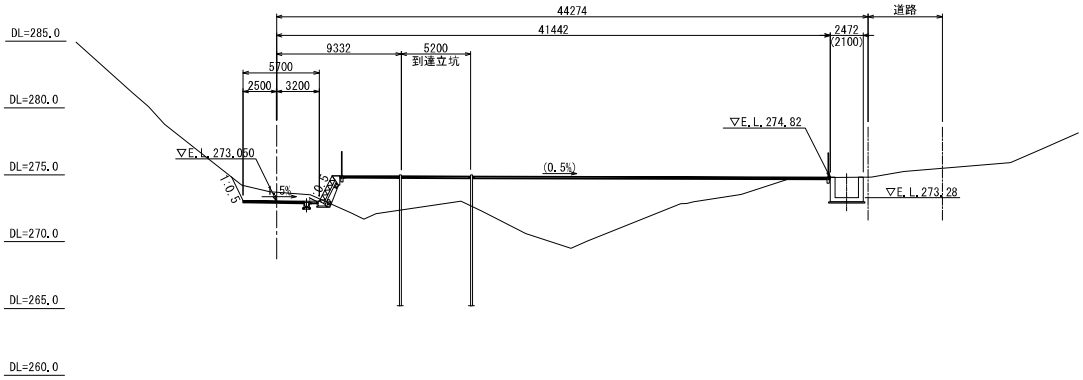


ANO.11

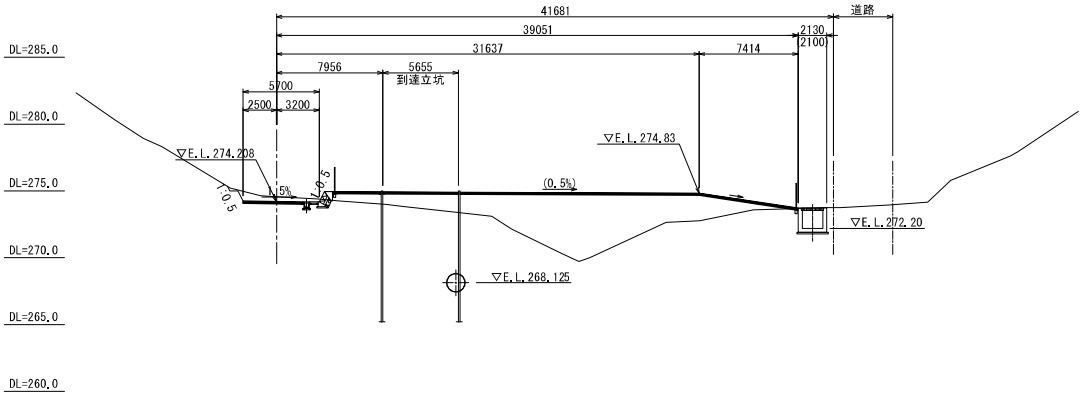


工事名	
名　称	横断図(6)
登録番号	整理番号
独立行政法人水資源機構　筑後川上流総合管理所	

横断図(7) S=1:200

ANO.12

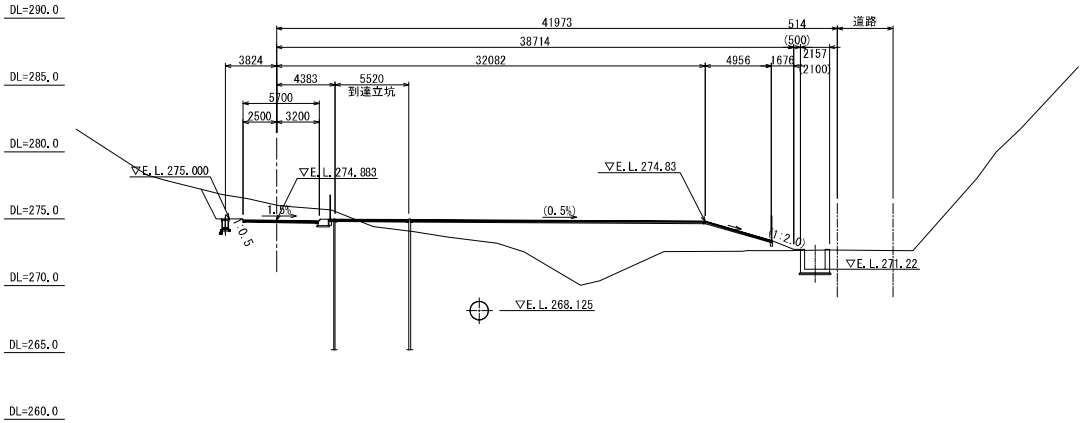


ANO.13

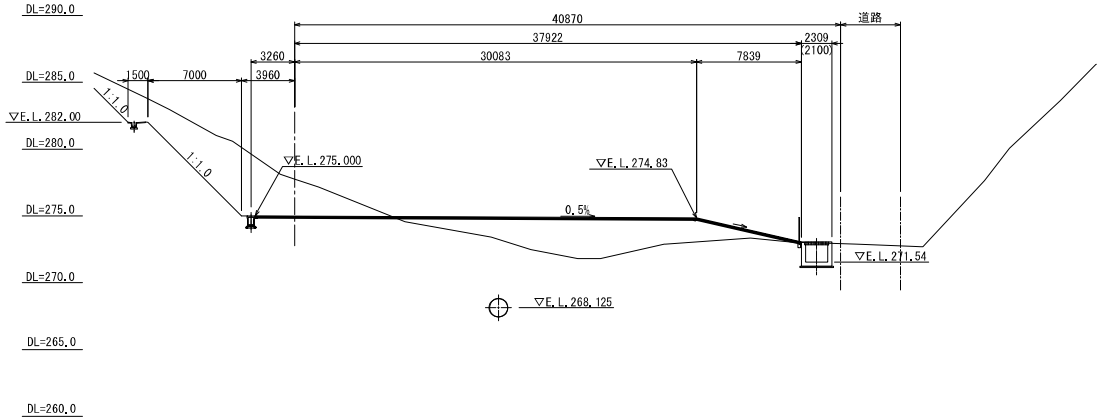

工事名	
名　称	横断図(7)
登録番号	整理番号
独立行政法人水資源機構　筑後川上流総合管理所	

横断図(8) S=1:200


ANO.13+8.125

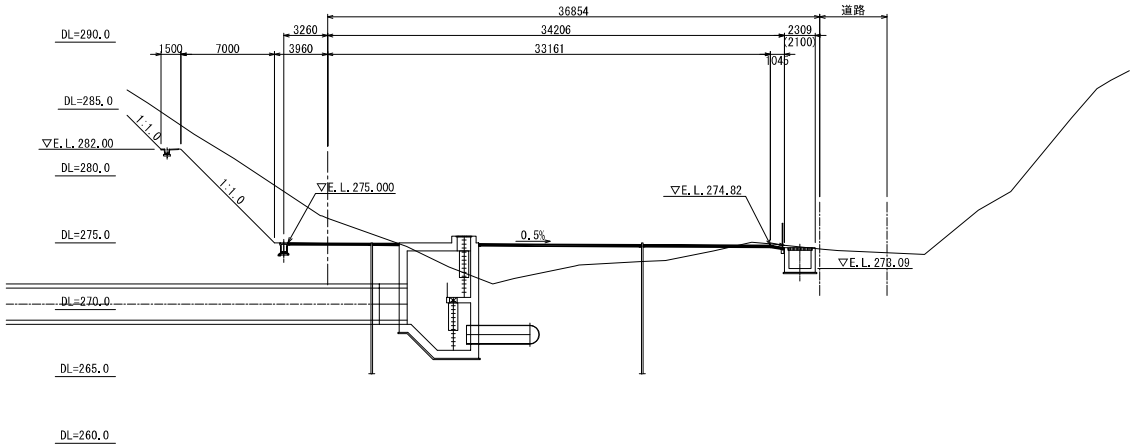


工事名	
名　称	横断図(8)
登録番号	整理番号
独立行政法人水資源機構　筑後川上流総合管理所	

横断図(9) S=1:200

BNO.0

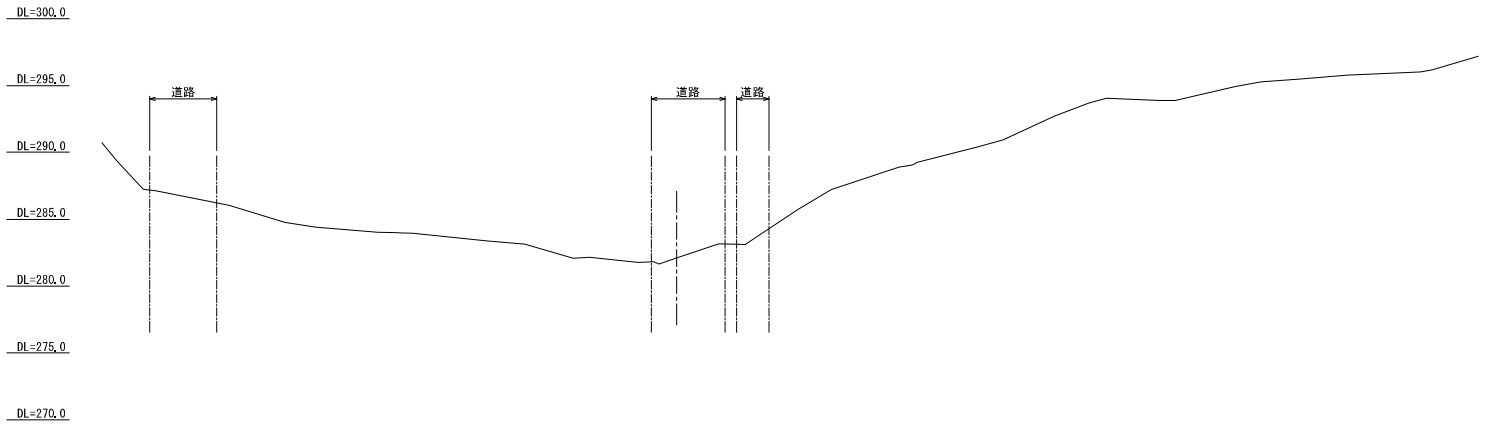


BNO.1

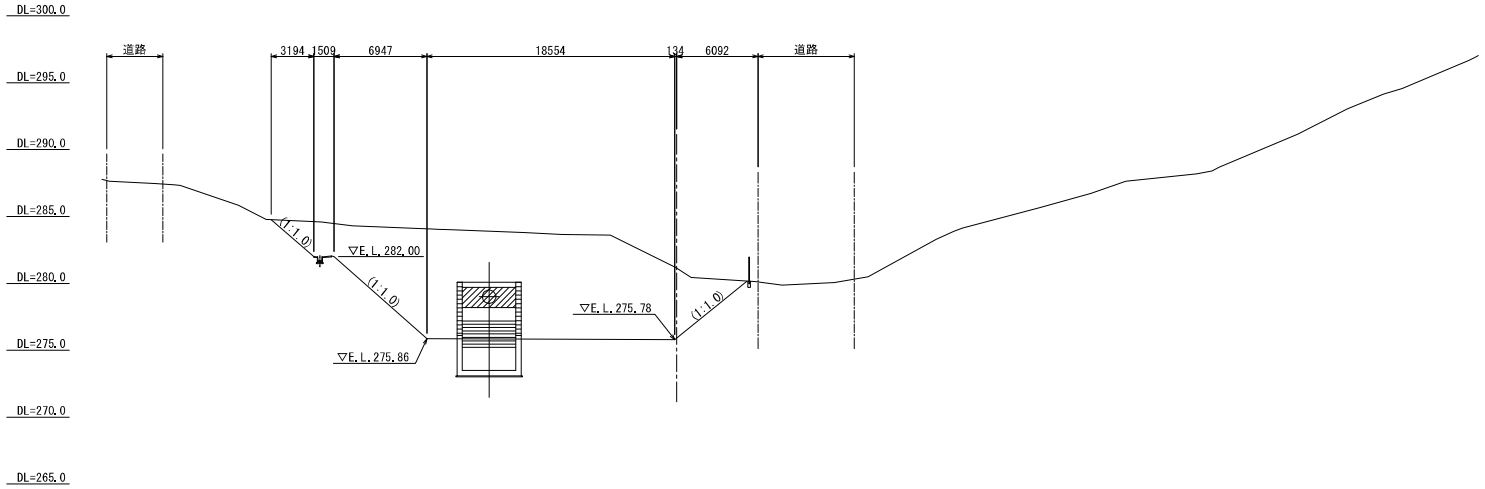


工事名	
名　称	横断図(9)
登録番号	整理番号
独立行政法人水資源機構　筑後川上流総合管理所	

横断図(10) S=1:200

BNO.2

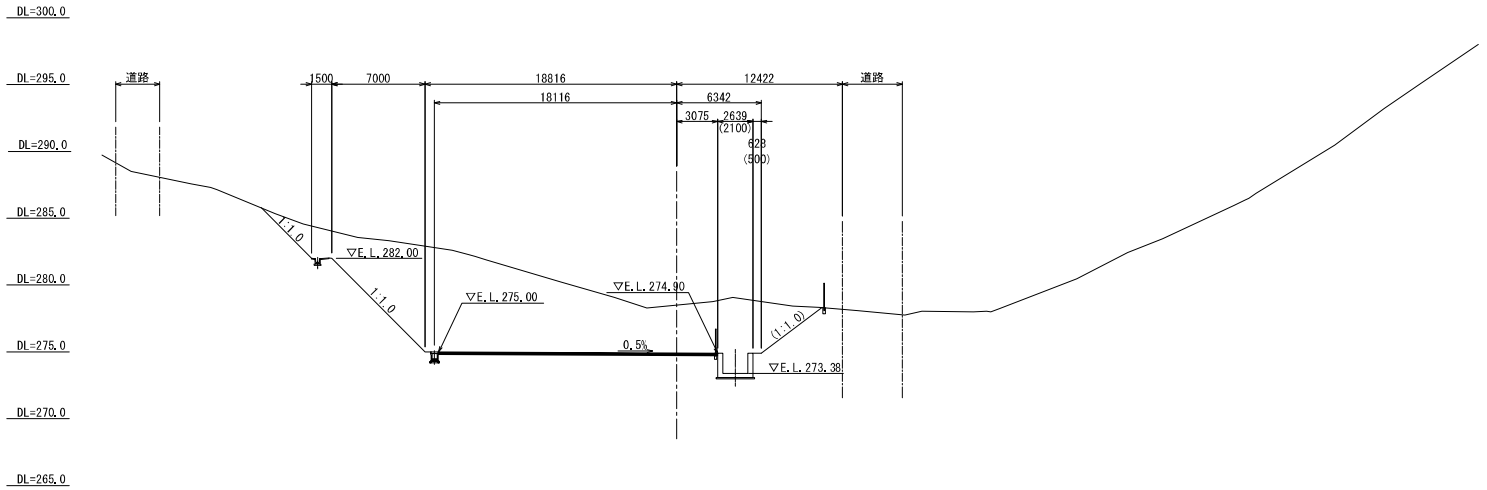


BNO.3

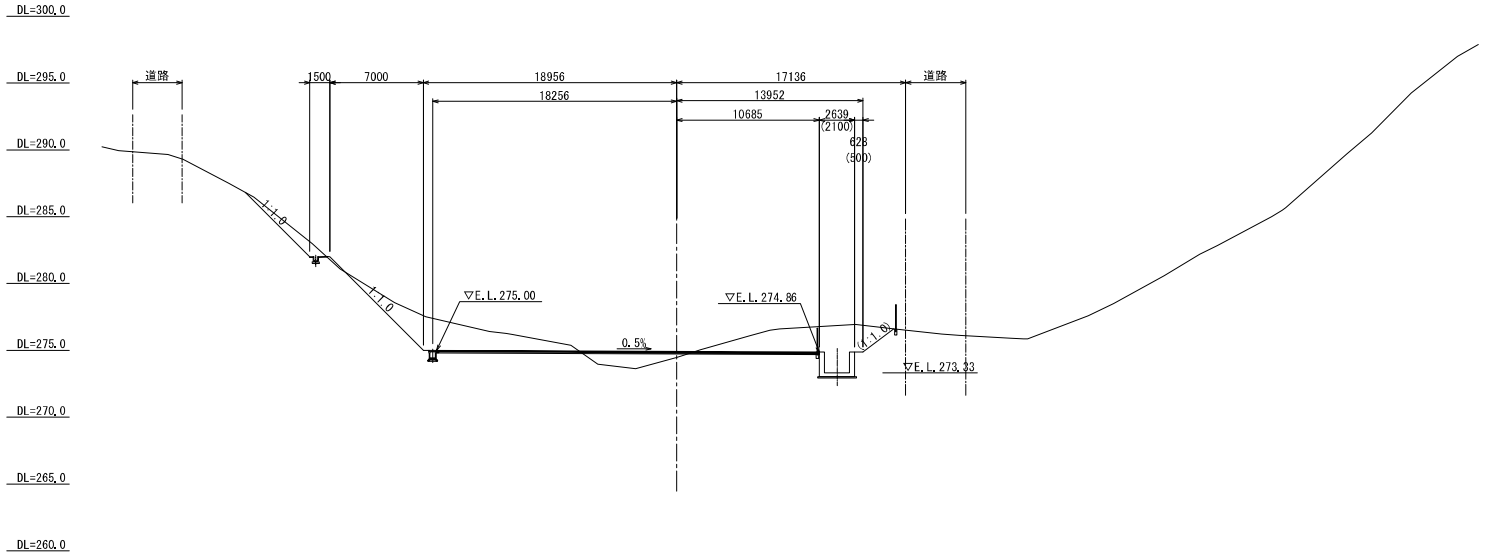


工事名	
名　称	横断図(10)
登録番号	整理番号
独立行政法人水資源機構　筑後川上流総合管理所	

横断図(11) S=1:200

BNO.4

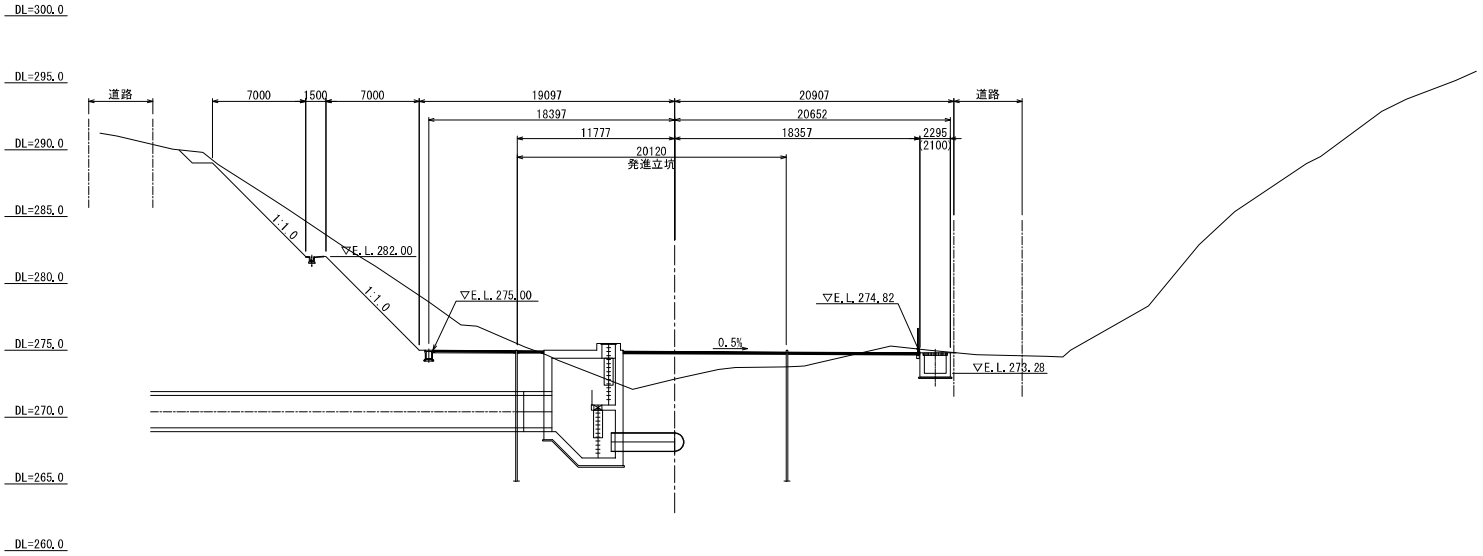


BNO.5

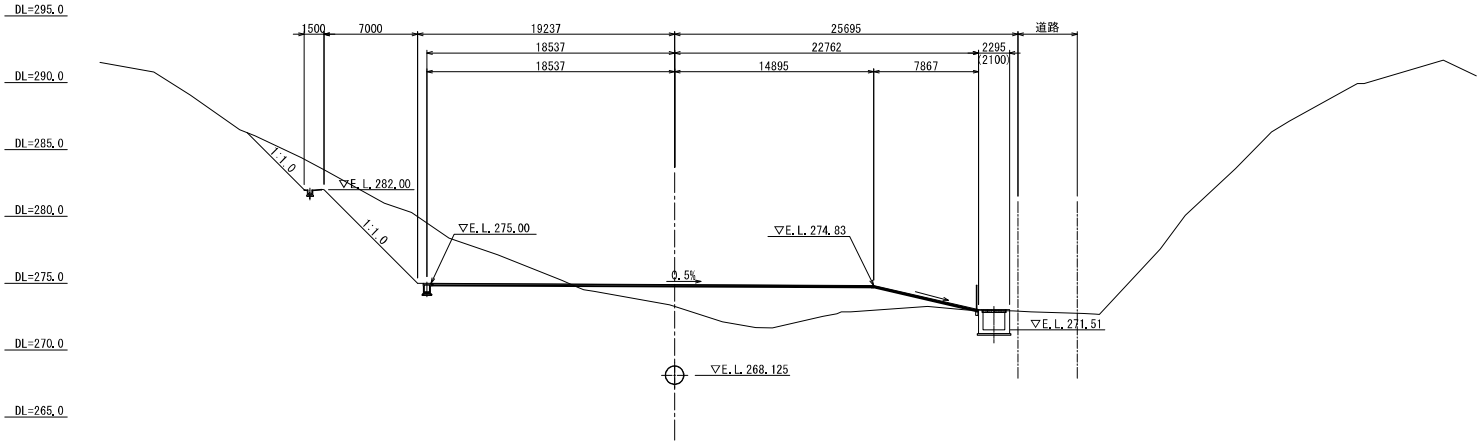


工事名	
名　称	横断図(11)
登録番号	整理番号
独立行政法人水資源機構　筑後川上流総合管理所	

横断図(12) S=1:200

BNO.6

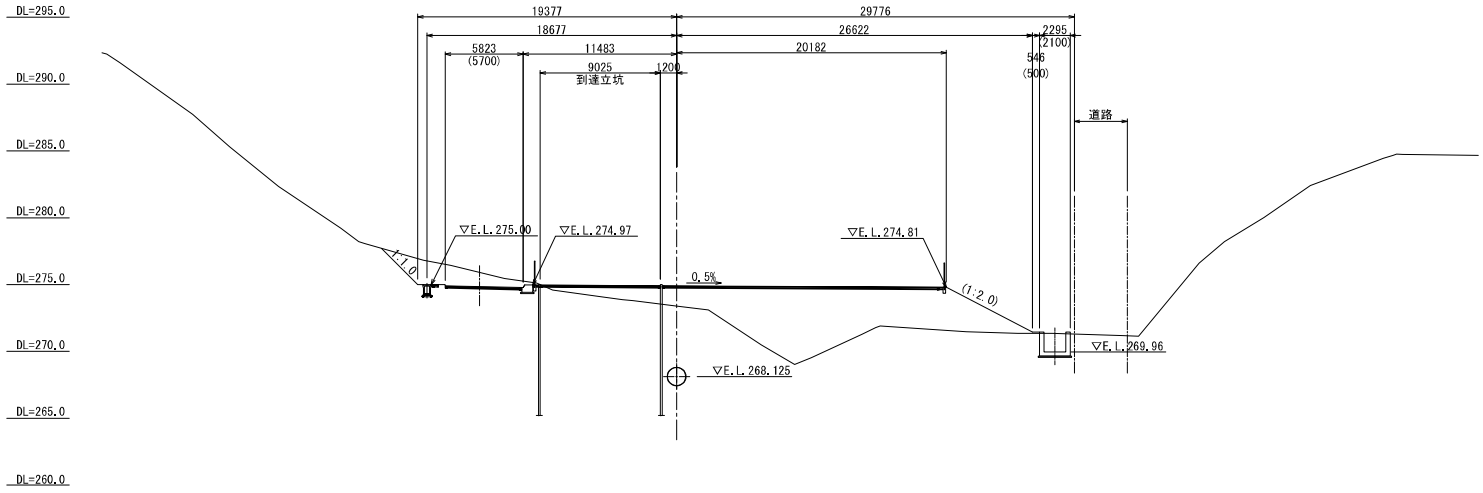


BNO.7

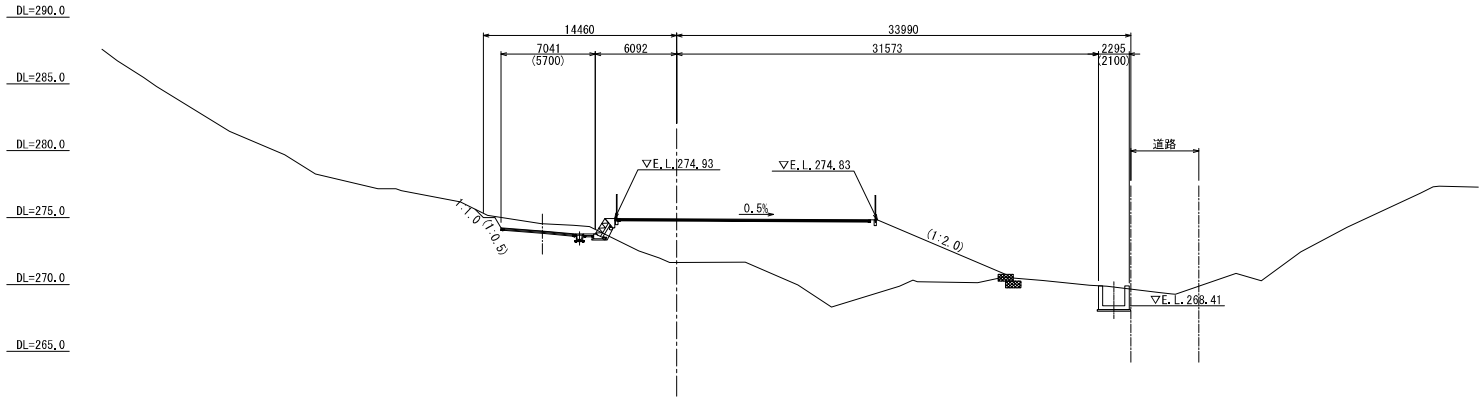


工事名	
名　称	横断図(12)
登録番号	整理番号
独立行政法人水資源機構　筑後川上流総合管理所	

横断図(13) S=1:200

BNO.8

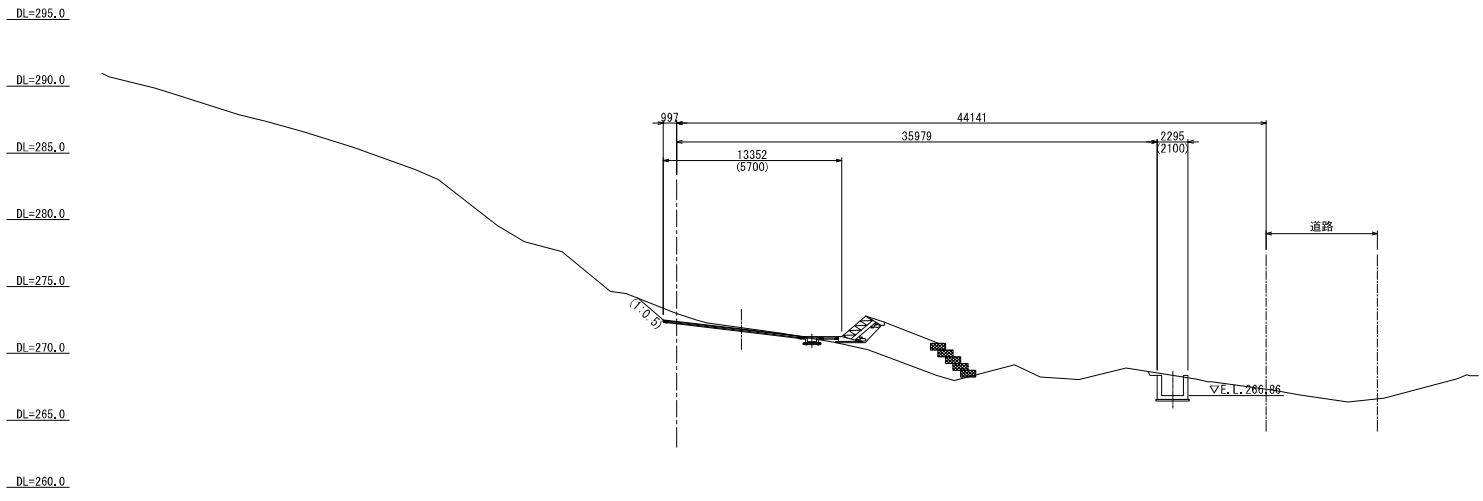

BNO.9

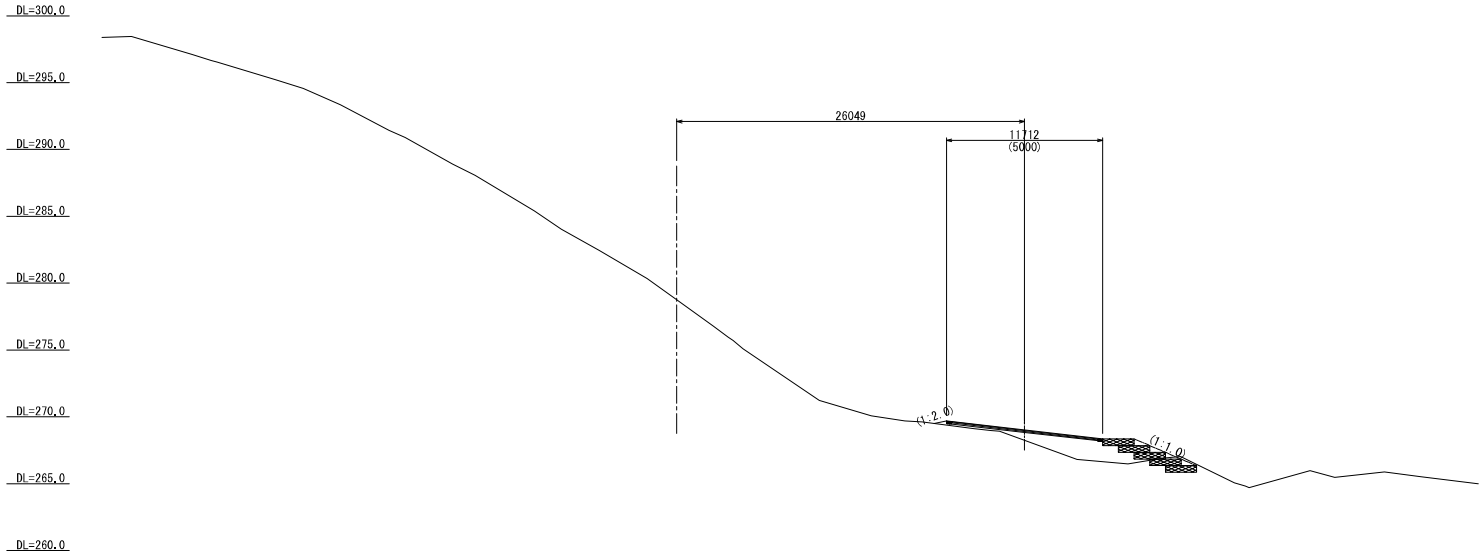

工事名	
名　称	横断図(13)
登録番号	整理番号
独立行政法人水資源機構　筑後川上流総合管理所	