

見積参加希望者様

独立行政法人水資源機構 分任契約職  
筑後川上流総合管理所長 前田 剛宏  
(公印省略)

## 見積依頼書

- 1 件名 小石原川ダム管理所車寄せ庇シーリング改修工事（オープンカウンター方式）
- 2 施工場所 場所：福岡県朝倉市江川2815-20 小石原川ダム管理所
- 3 工期 契約締結の翌日から30日間
- 4 内容等 別添、仕様書等のおとり

上記について、下記により見積合わせを行いますので競争契約入札心得等を熟読のうえ提出して下さい。

### 記

- 1 現場説明 実施しません。
- 2 見積参加要件 別添仕様書のおとり施行が可能であるもの。  
本店、支店又は営業所が福岡県、佐賀県又は大分県内に所在する者であること。
- 3 見積書等
  - 1) 様式等 見積書の様式は任意としますが、見積書には見積年月日並びに見積者の住所及び氏名（法人の場合は、法人名及びその代表者名）を記載し、代表者の印章を押印して下さい。なお、代表者の印章の押印は省略可能ですが、その場合は余白に「本件責任者及び担当者」の氏名及び連絡先を記載して下さい。また、余白にくじ番号を記載して下さい。
  - 2) 提出方法 FAX、電子メール、郵送又は持参による。（※FAX番号、メールアドレスは、4）に記載  
なお、電子メールによる場合は、送信メールの件名に見積依頼書の件名を記載してください。
  - 3) 見積書提出期限 **令和7年10月23日 15時 まで**
  - 4) 提出先 独立行政法人水資源機構 筑後川上流総合管理所  
TEL 0946-25-0113  
FAX 0946-25-0133 又は、0946-25-0116  
mail nyukei\_chikugojouryu@water.go.jp
  - 5) 担当者 総務課 見上 潤
  - 6) 質問書提出期限 令和7年10月17日 12時 まで  
※質問の回答については、翌営業日の15時までにHPに掲載します。
  - 7) 見積回数 2回を限度とする。  
なお、当初の見積徴取において予定価格の制限に達した価格の見積書がない場合の再度の見積書の提出については、改めて連絡するものとし、再度の見積書提出の期限は**令和7年10月24日 15時まで**とします。
  - 8) その他 ① 見積価格は、見積者が消費税に係る課税事業者であるか免税事業者であるかを問わず、見積もった契約希望金額の110分の100に相当する金額を見積書に記載してください。  
② 見積書を提出した後は、見積書の引き換え若しくは変更又は見積の取消しはできません。また、見積者は見積り誤り、見積書の書き誤り等を理由に見積もりの無効を主張することはできません。
- 4 見積結果 見積結果については、**契約の相手方として決定した者のみに、原則として提出期限の翌日（翌日が休日となる場合には休日でない直後の日）までに通知**します。
- 5 その他
  - 1) 契約金額は、見積書に記載された金額に、同金額のうち課税対象額の100分の10に相当する額を加算した金額（当該金額に1円未満の端数があるときは、その端数金額を切り捨てた金額）とします。
  - 2) 請負代金の支払いについては、完成検査後の一括支払となります。
  - 3) 最低金額を提出した見積者が複数ある場合は、「くじ」により契約の相手方を決定します。くじの方法は、別添「くじの方法」のおとりとします。

## くじの方法

今回の見積徴取に際して、最低金額を提出した見積者（以下「同価格者」という。）が複数あった場合、下の方法により、契約の相手方を決定します。

## 1. くじの方法について

同価格者の「くじ用数値」の合計を同価格者数で除算し、余りの数値と「くじ用順位」が一致する者を、契約の相手方とします。

## 2. くじ用数値について

- 1) 「くじ用数値」とは、見積書を提出される方が、任意に決定していただく「0：ゼロ」から「999」の3桁の整数とします。なお、数値の記載等がない場合は「0：ゼロ」として取り扱わせていただきます。
- 2) 「くじ用数値」の機構へ対しての通知方法は、機構から送信（FAX）した見積依頼書の受信確認を機構に対して返信（FAX）する際に記載してください。この場合、機構から特に受信確認に用いる様式の指定がない場合は、通信欄などに下記のように記載してください。

記載例)

くじ用数値

1	2	3
---	---	---

※数字は明確に記載してください。

## 3. くじ用順位について

「くじ用順位」とは、同価格者が機構に対して見積依頼書を送信（FAX）していただいた順に、「0：ゼロ」から順に付番させていただく番号となります。

- 例)
- ・同価格者が2者の場合、見積書の送信順に「0：ゼロ」、「1」
  - ・同価格者が3者の場合、見積書の送信順に「0：ゼロ」、「1」、「2」

## 4. 具体的な決定方法について

例) ・同価格者が2者の場合

見積業者	見積額	くじ用順位	くじ用数値
〇〇工務店	¥500,000-	0	123
□□工業	¥600,000-		999
△△組	¥500,000-	1	4

$123 + 4 = 127$   
 $127 \div 2 \text{者} = 63 \text{ 余り } 1$

余り「1」とくじ用順位「1」が合致する  
 ⇒ △△組が契約の相手方となる

例) ・同価格者が3者の場合

見積業者	見積額	くじ用順位	くじ用数値
〇〇工務店	¥500,000-	0	123
□□工業	¥600,000-		999
△△組	¥500,000-	1	4
◎◎工業	¥500,000-	2	1

$123 + 4 + 1 = 128$   
 $128 \div 3 \text{者} = 42 \text{ 余り } 2$

余り「2」とくじ用順位「2」が合致する  
 ⇒ ◎◎工業が契約の相手方となる

小石原川ダム管理所車寄せ庇シーリング改修工事

仕 様 書

令和7年10月

独立行政法人水資源機構

筑後川上流総合管理所

## 第1章 総則

### 第1節 適用

この仕様書は、小石原川ダム管理所車寄せ庇シーリング改修工事に適用する。

### 第2節 概要

1. 場 所 福岡県朝倉市江川 2815-20 小石原川ダム管理所
2. 内 容 管理所の車寄せ庇のシーリング改修

### 3節 施工期間

契約締結の翌日から30日間とする。

### 第4節 建設副産物等

関係法令に基づき、受注者の責において適正に処理するものとするが、搬出先について担当職員に報告すること。

## 第2章 工 事

### 第1節 共 通

改修は参考図(1)、(2)に示す車寄せのパネル間及び外壁水切りのシーリング打ち替えとするが、現地状況により設計変更の必要が生じた場合は、担当職員と速やかに協議するものとする。


### 第2節 直接仮設

当該場所は、第三者の通行が多い場所のため、安全対策には十分留意するものとする。

### 第3節 シーリング防水


シーリング材 MS-2  
簡易接着試験 行う。

以 上

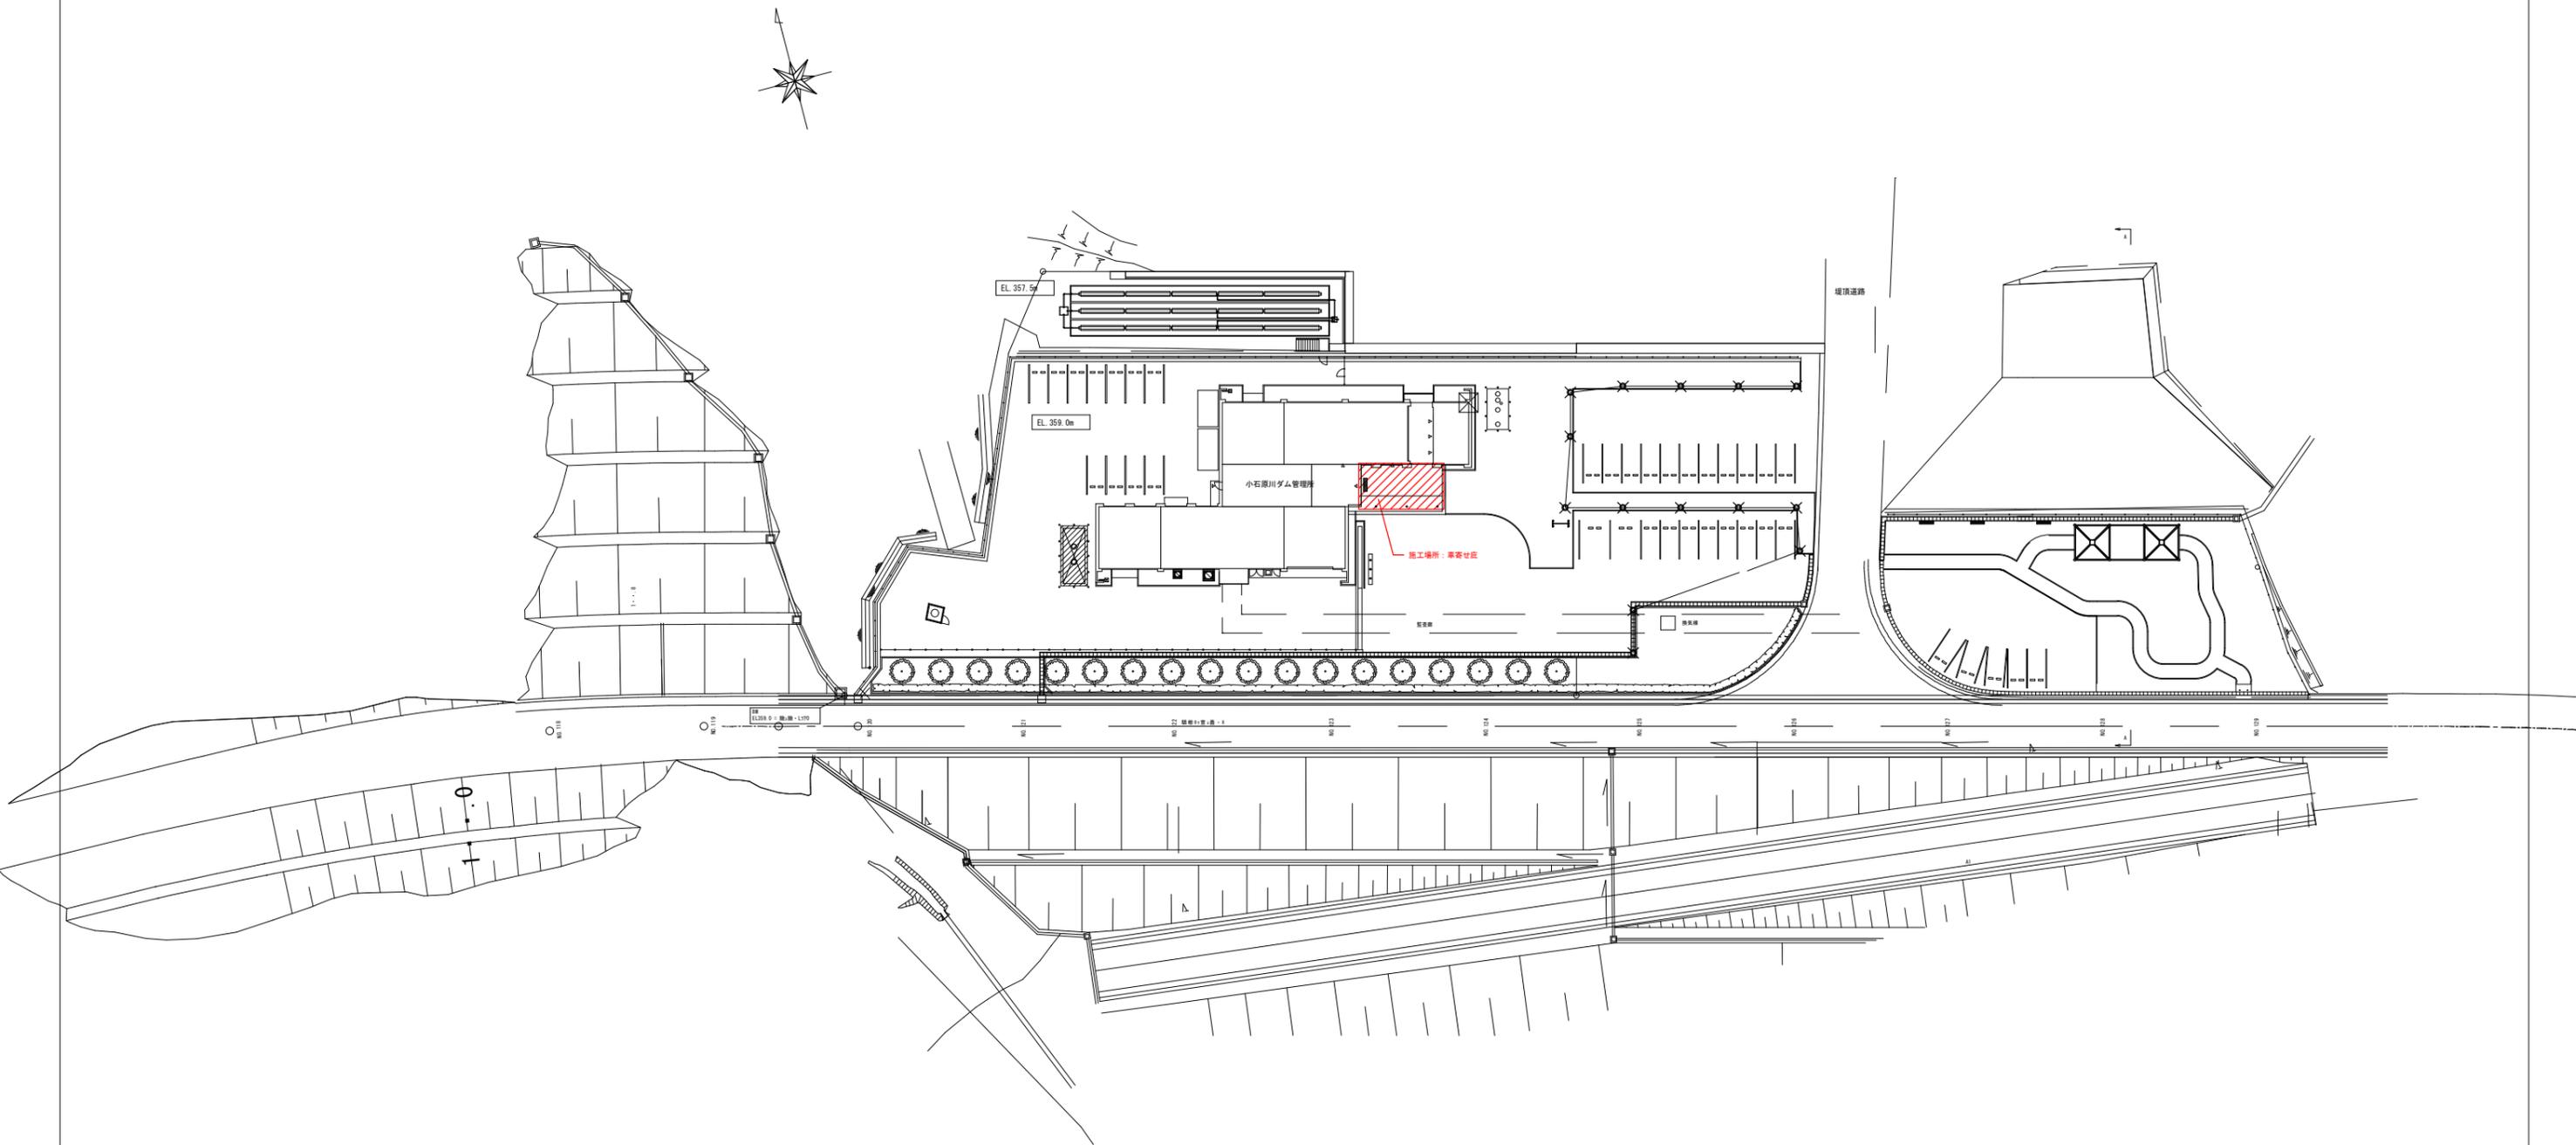

参考図 (1)


工事名	小石原川ダム管理所車寄せ庇シーリング改修工事		
名称	配置図		
登録番号		整理番号	
独立行政法人水資源機構 筑後川上流総合管理所			

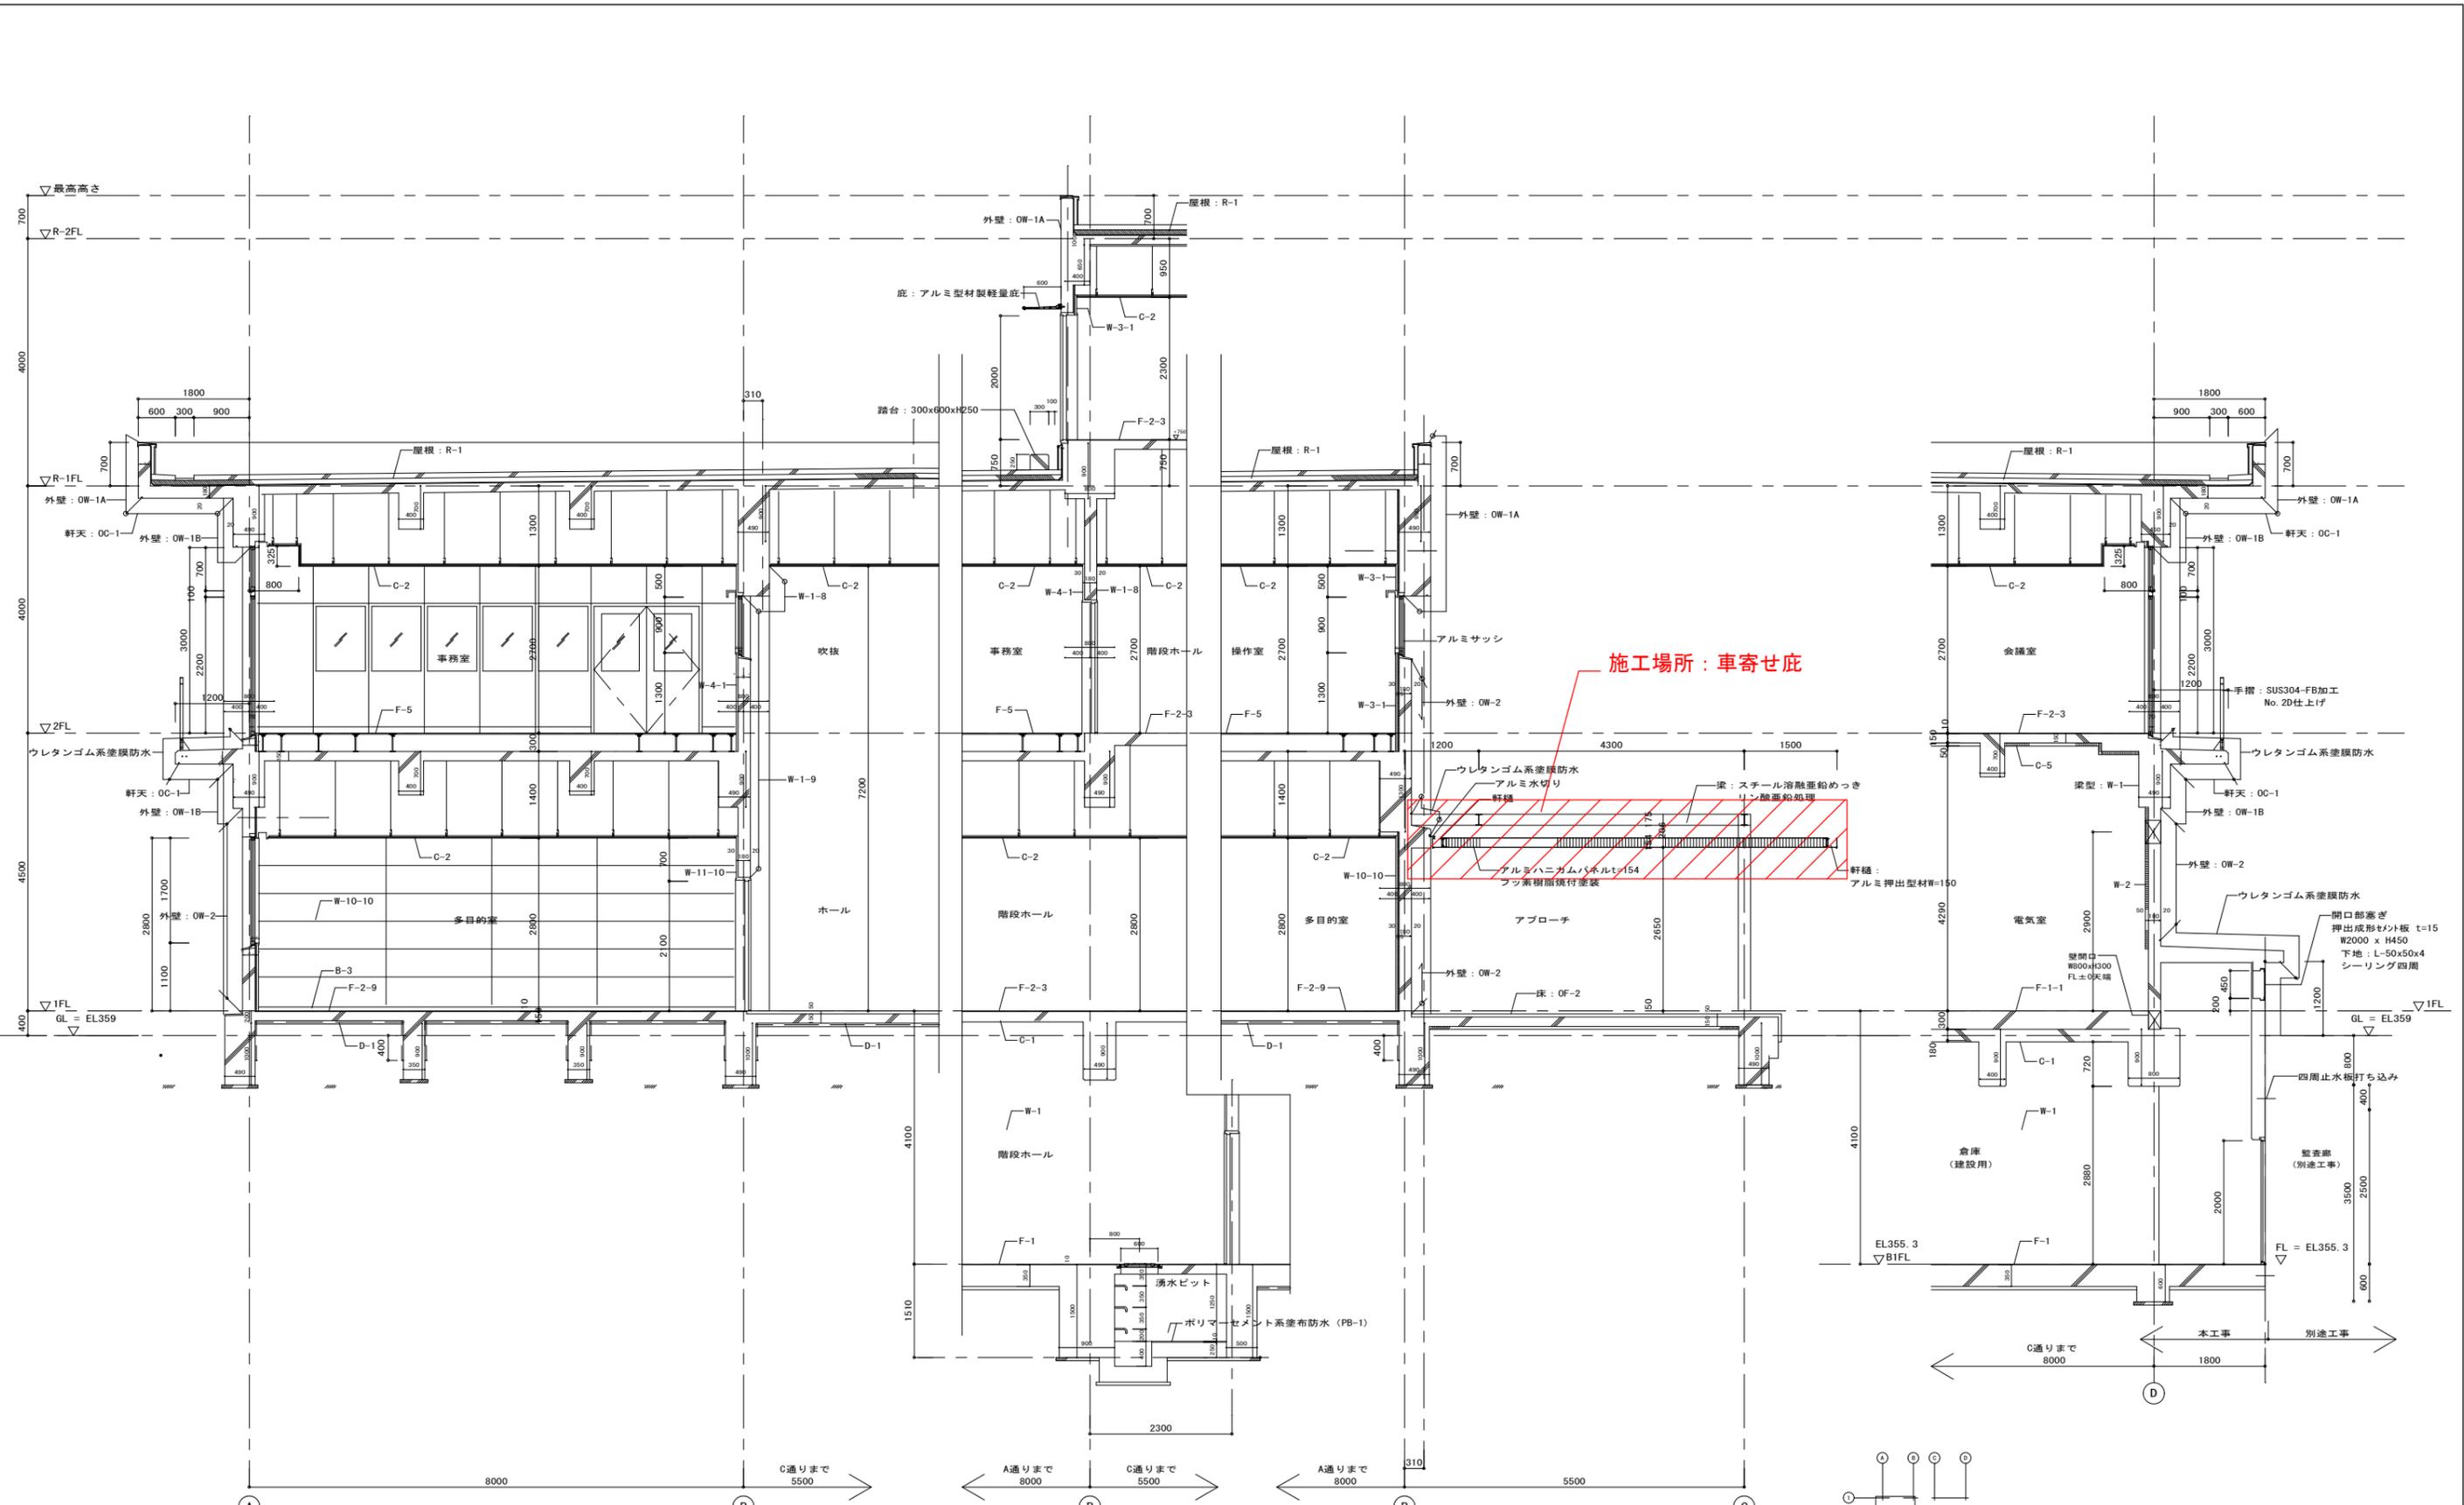

A 矩計図 S=1/50


B 矩計図 S=1/50

C 矩計図 S=1/50

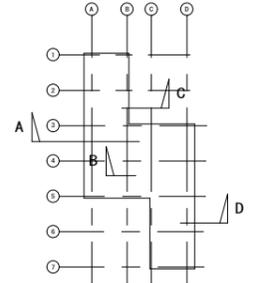


参考図 (2)

工事名	小石原川ダム管理所車寄せ底シーリング改修工事
名称	断面詳細図 (1)
登録番号	整理番号
独立行政法人水資源機構 筑後川上流総合管理所	

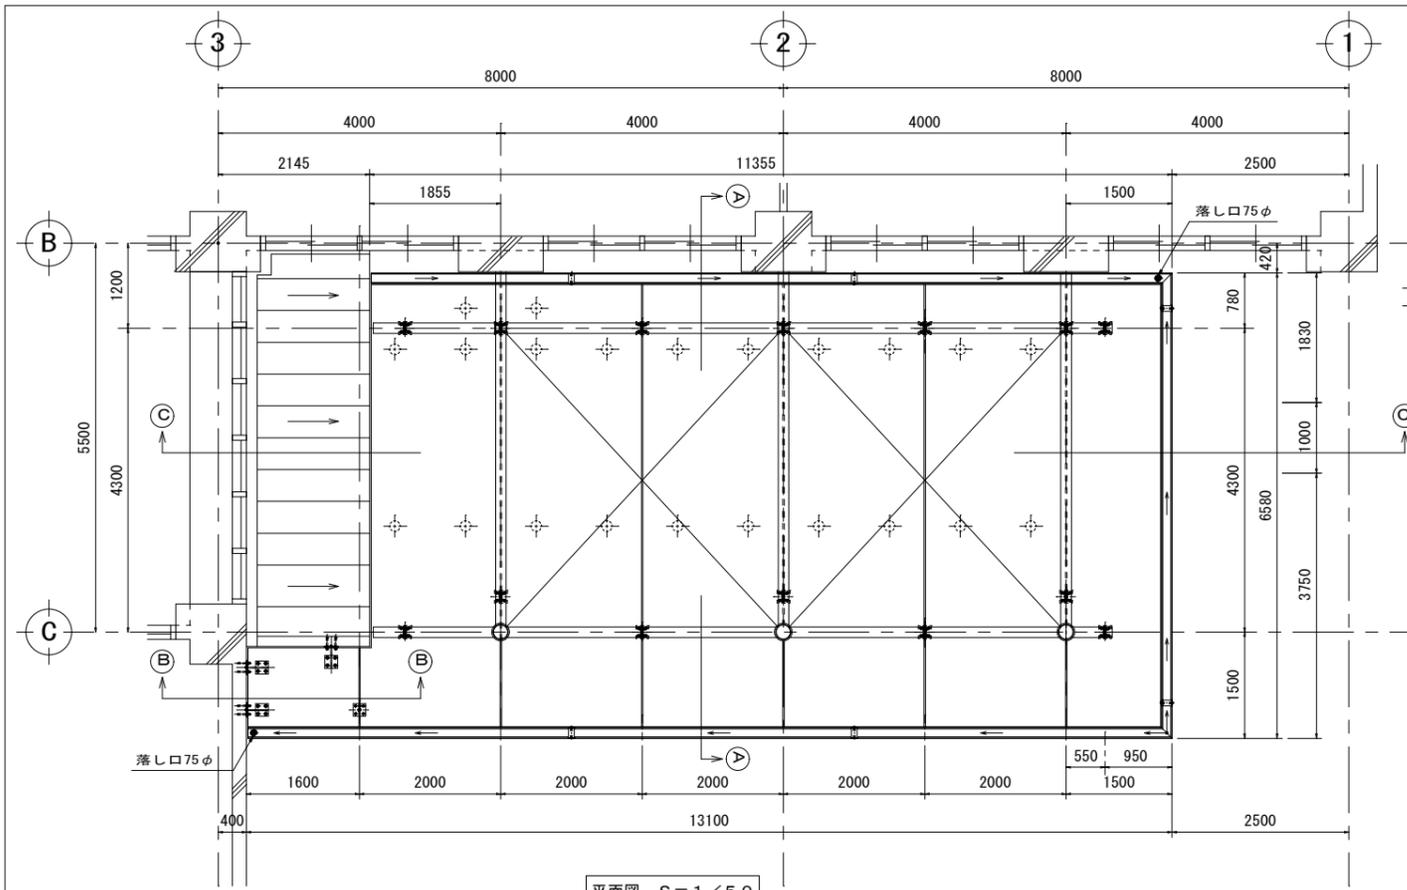

平面図 S=1/50

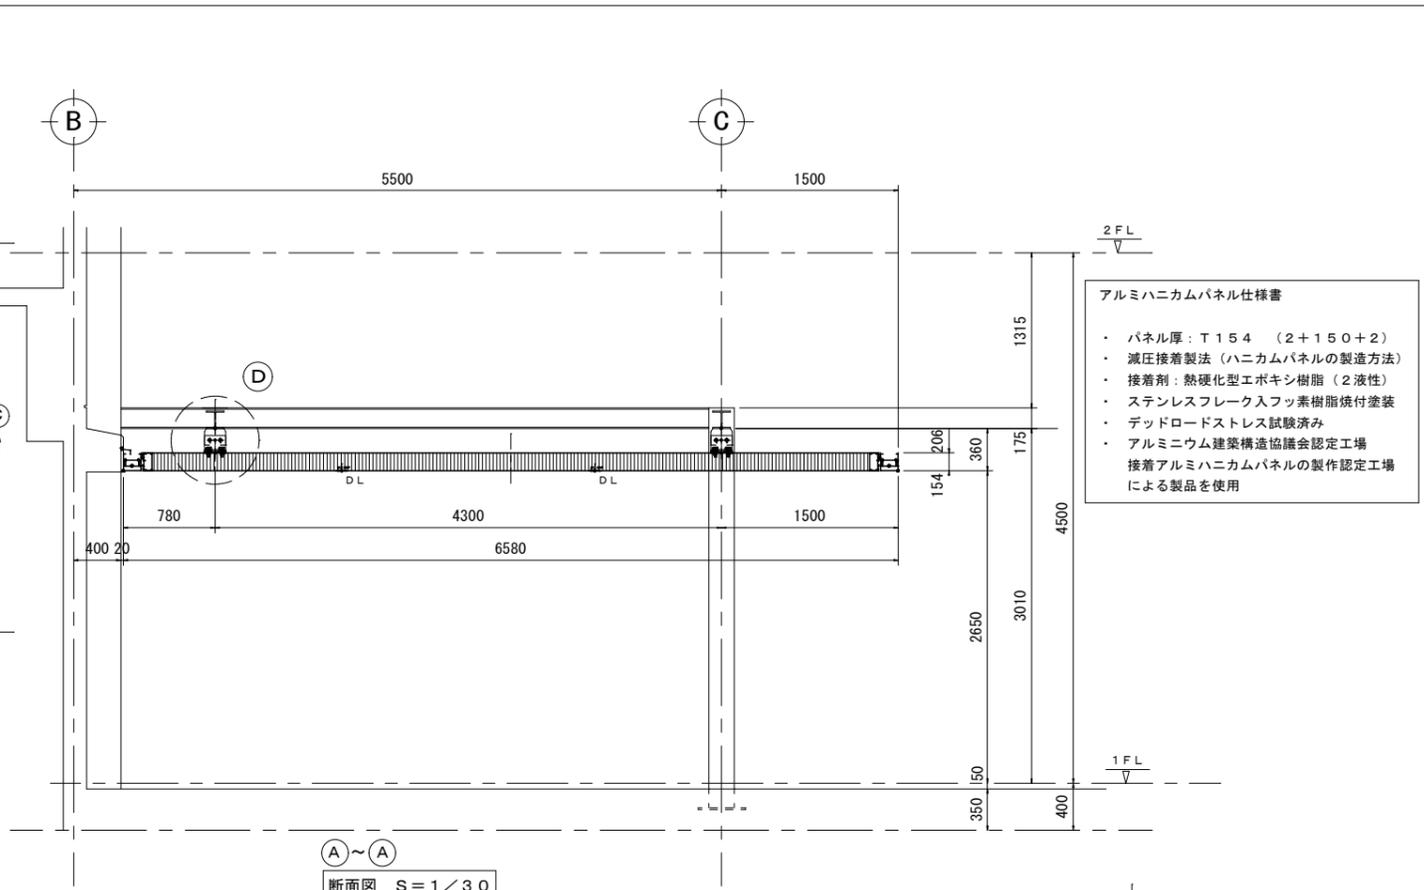


断面図 S=1/30

- アルミハニカムパネル仕様書
- ・ パネル厚: T154 (2+150+2)
  - ・ 減圧接着製法 (ハニカムパネルの製造方法)
  - ・ 接着剤: 熱硬化型エポキシ樹脂 (2液性)
  - ・ ステンレスフレーク入フッ素樹脂焼付塗装
  - ・ デッドロードストレス試験済み
  - ・ アルミニウム建築構造協議会認定工場  
接着アルミハニカムパネルの製作認定工場  
による製品を使用




ダウンライト部  
断面詳細図 S=1/5


断面図 S=1/50

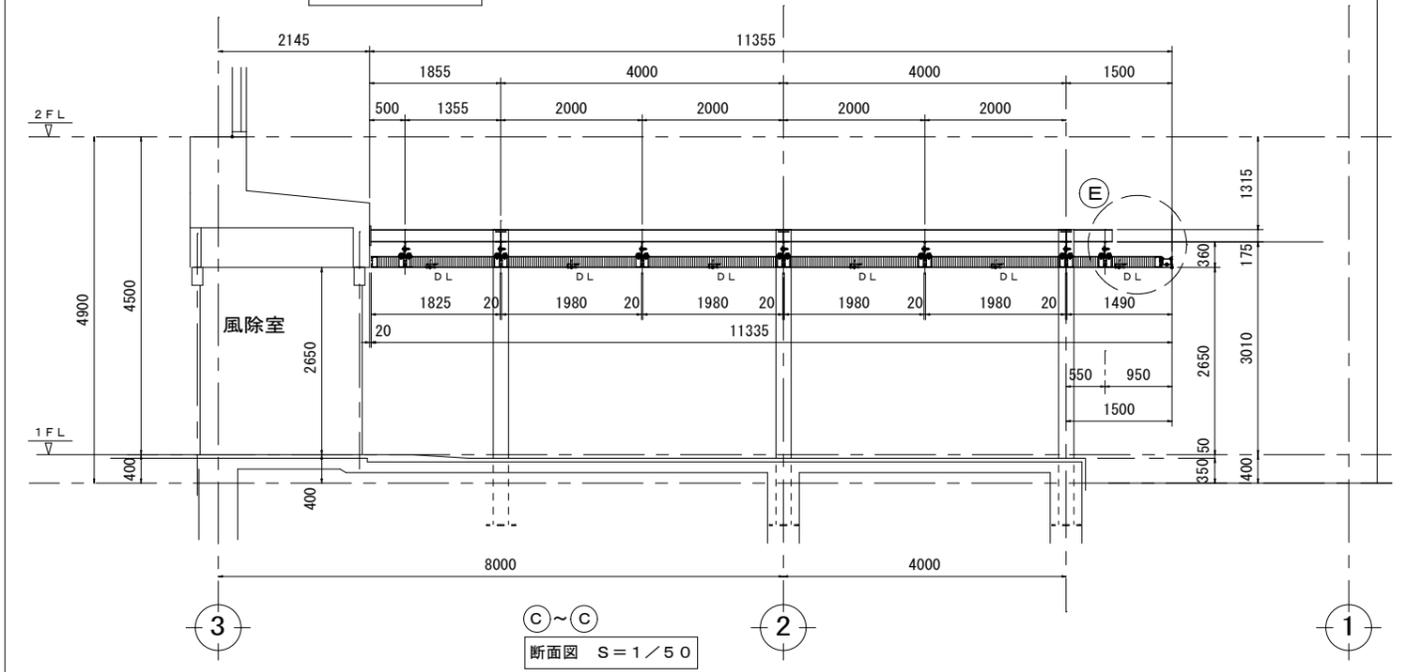

断面図 S=1/50

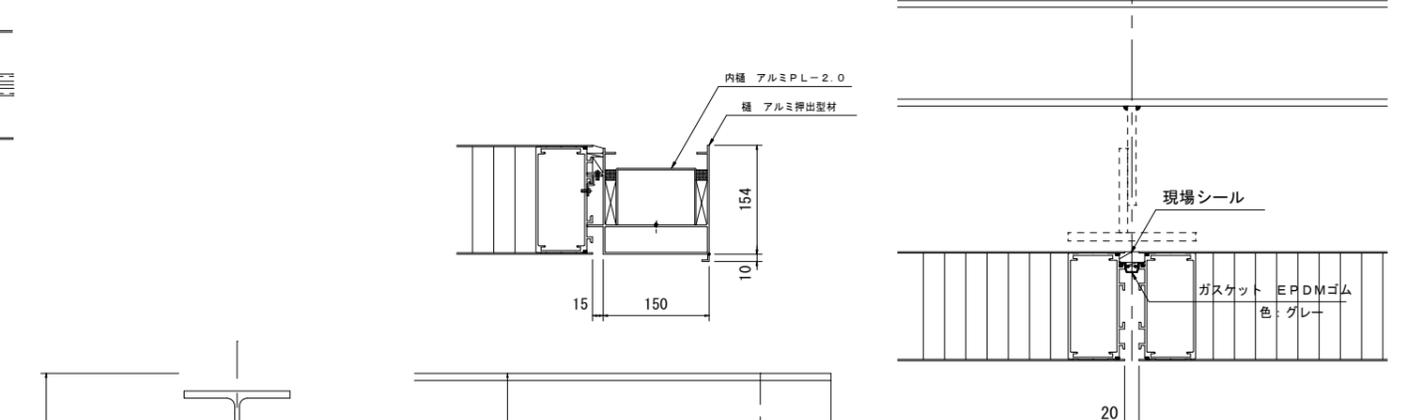

ジョイント部  
断面詳細図 S=1/5

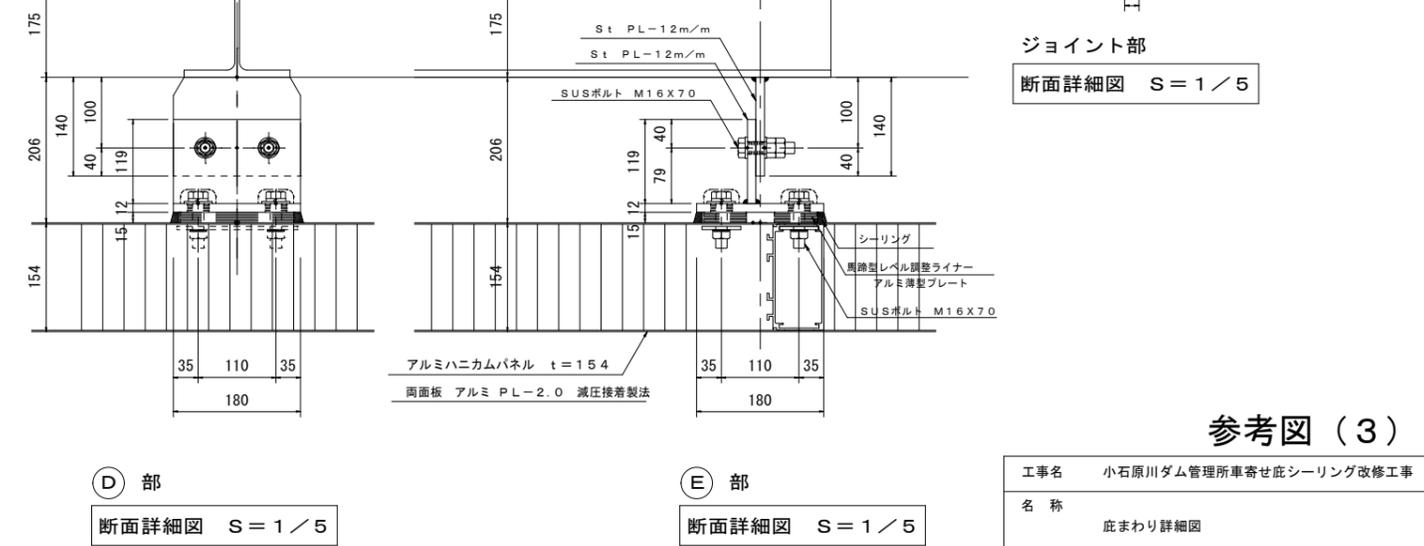

断面詳細図 S=1/5

断面詳細図 S=1/5

参考図 (3)

工事名	小石原川ダム管理所車寄せ庇シーリング改修工事		
名称	庇まわり詳細図		
登録番号		整理番号	
独立行政法人水資源機構 筑後川上流総合管理所			