

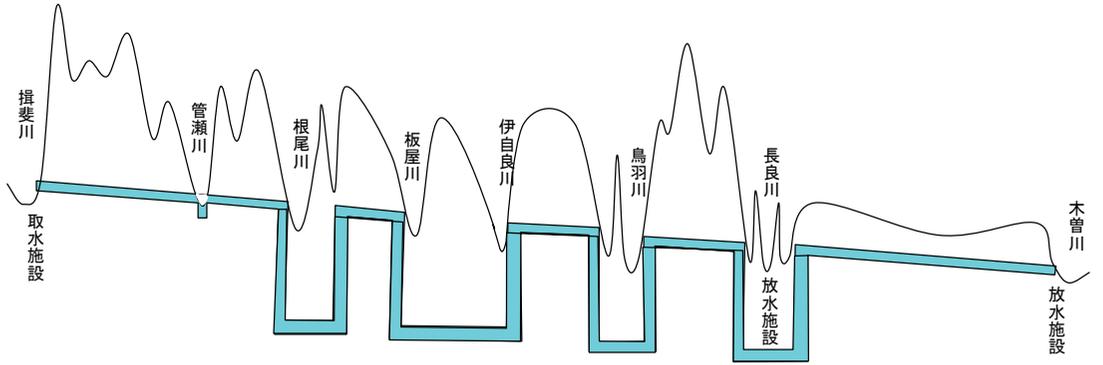



木曾川水系連絡導水路(上流施設)検討区域

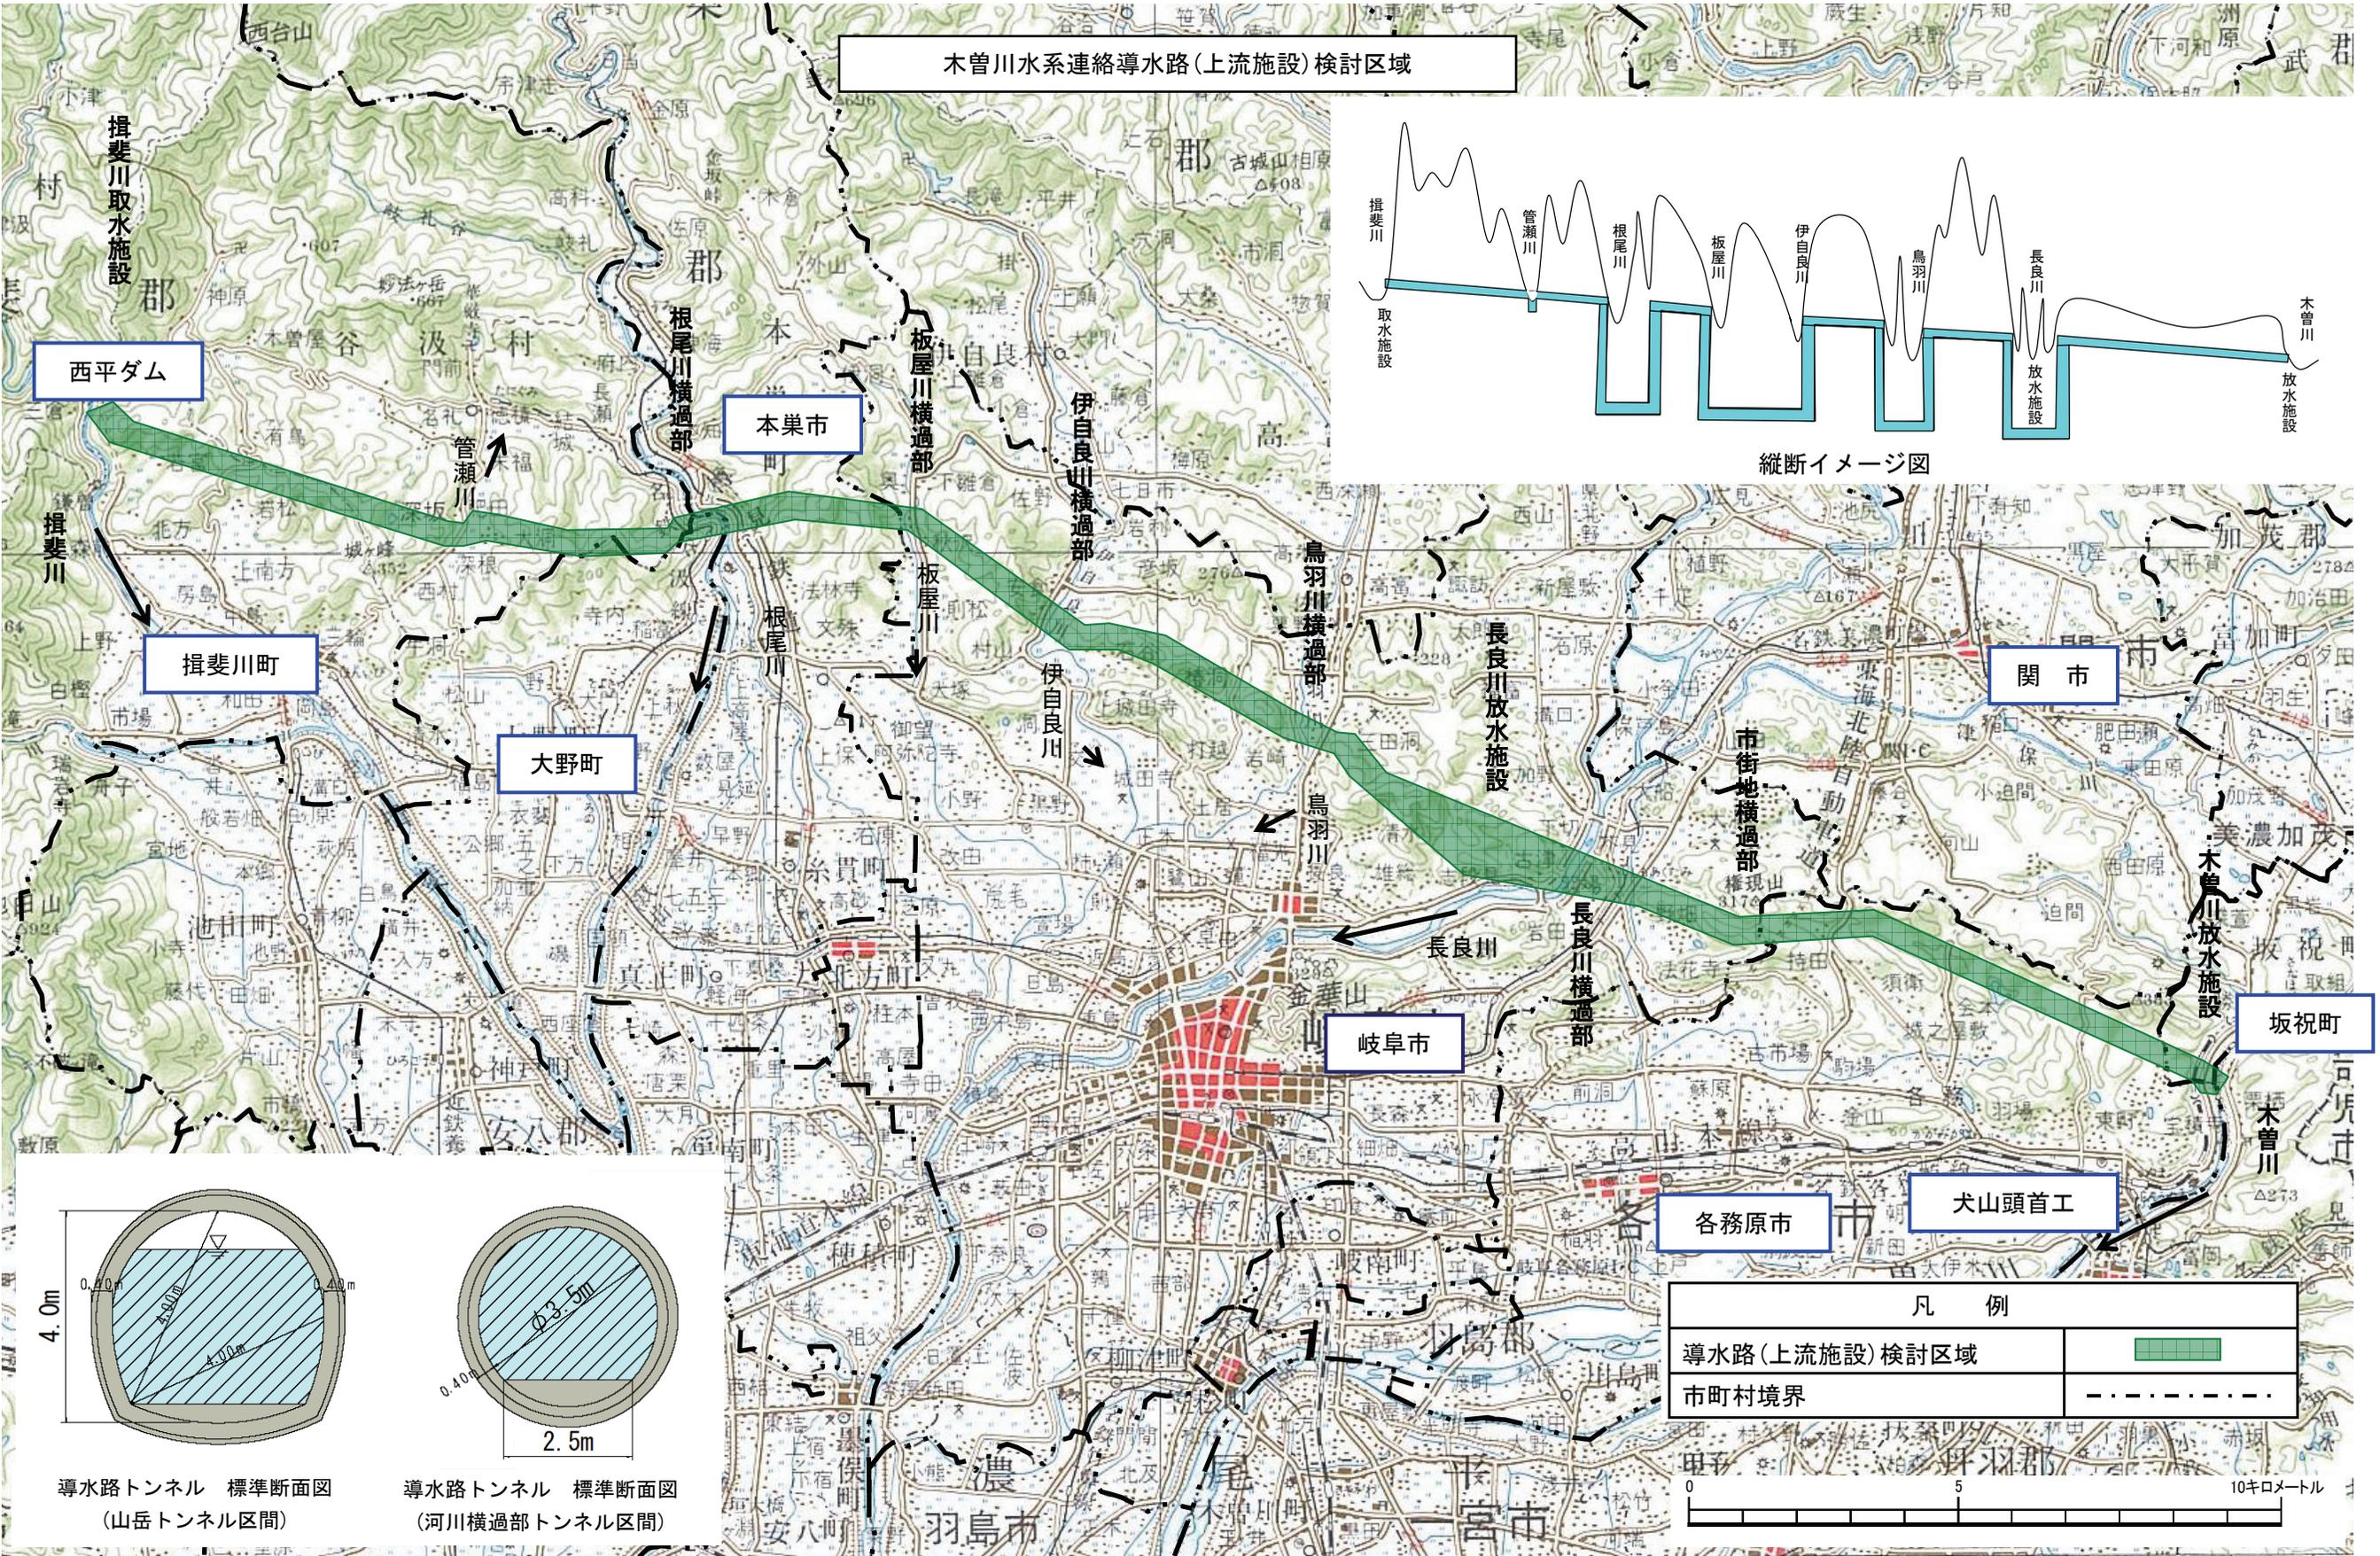

縦断イメージ図

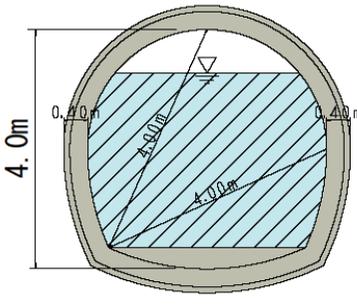

導水路トンネル 標準断面図 (山岳トンネル区間)

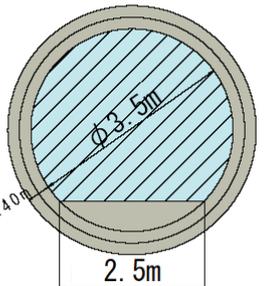

導水路トンネル 標準断面図 (河川横過部トンネル区間)

凡例	
導水路(上流施設)検討区域	
市町村境界	

