

次のとおり歩掛参考見積を募集します。

独立行政法人水資源機構

木曽川中下流用水総合管理所長 津曲 孝一

(公印省略)

1. 目的

この参考見積の依頼は、独立行政法人水資源機構で予定している工事の積算の参考とするための見積を依頼するものです。

2. 参考見積書の提出等

参考見積書は、次に従い提出してください。

(1) 参考見積書は、項目毎に必要な金額を記載して提出して下さい。なお、参考見積書の様式は問いませんが、見積仕様書に示す、項目毎に必要な金額がわかるように記載願います。

(2) 提出期間：令和8年7月14日（火）から令和8年7月21日（火）まで
持参する場合は、上記期間の土曜日、日曜日及び祝日を除く毎日、
午前10時から午後16時まで

(3) 提出先

独立行政法人水資源機構 木曽川中下流用水総合管理所長 宛

【担当】木曽川中下流用水総合管理所 工務課

〒495-0036 愛知県稲沢市祖父江町馬飼寺東26-1

TEL 0587-97-3710 FAX 0587-97-1482

(4) 提出方法

書面は持参、郵送、ファクシミリ又は電子メール（社印があること）により
提出するものとします。

3. 参考見積内容

(1) 作業内容

見積仕様書に示す内容とします。

(2) 参考見積徴収範囲

「作業内容」を実施するために必要な単価と労務人数を徴収します。

4. 依頼書に対する質問

この依頼書に対する質問がある場合においては、次に従い、書面（様式は自由）によ

り提出してください。

- (1) 提出期間：令和8年7月7日（火）から令和8年7月13日（月）まで
持参する場合は、上記期間の土曜日、日曜日及び祝日を除く毎日、
午前10時から午後16時まで
- (2) 提出場所：2. (3)に同じ。
- (3) 提出方法：2. (4)に同じ。

5. 質問に対する回答

質問に対する回答書は、次のとおり送信します。

- (1) 送信期間：令和8年7月14日（火）
- (2) 送信方法：FAXにより送信します。

6. 参考見積書作成及び提出に要する費用

参考見積提出者の負担とします。

7. ヒアリング

提出していただいた参考見積書についてヒアリングを実施することがあります。

8. その他

- (1) 送付資料の電子データを希望される場合は、メールアドレスをお知らせ下さい。
- (2) この参考見積書をご提出いただいたことで、業務の指名又は競争参加資格をお約束するものではありません。
- (3) ご提出いただいた参考見積書は、積算の目的以外には使用いたしません。

－ 以 上 －

濃尾第二併設排水路除塵設備整備工事（仮称）

見 積 仕 様 書

令和8年7月

独立行政法人水資源機構

木曽川中下流用水総合管理所

第1章 総 則

1-1 適 用

この見積仕様書は、濃尾第二併設排水路除塵設備整備工事（仮称）を発注するにあたり、積算の参考とするため、濃尾第二併設排水路に設置された除塵機の資材単価、労務工数の調査に適用します。

1-2 概 要

対象設備及び整備内容は次のとおりです。

1. 野方除塵機

- (1) 機側操作盤整備
- (2) 除塵機整備
- (3) 水平コンベア整備

2. 立田除塵機

- (1) 機側操作盤整備

1-3 工事場所

- 1. 愛知県愛西市山路町荒山地先 野方除塵機
- 2. 愛知県愛西市森川町東柳地先 立田除塵機

第2章 野方除塵機

2-1 機側操作盤整備

- 1. 別表「機側操作盤部品取替一覧」の部品取替をします。既設部品と同型式またはメーカー推奨の後継品への取替を基本とします。メーカー推奨の後継品がない場合は同規格部品への取替とします。型式変更による取付ネジの加工等は本見積もりに含むものとしますが、配線は長さ不足や経年劣化等により再利用できない場合は数量変更の対象とします。
- 2. 除塵機の電動機取替により使用部品が変更となった場合は変更の対象とします。
- 3. 部品取替前後でゲートの動作確認をするものとします。
- 4. 部品取替後は遠方に状態・警報信号が出力されていることを確認するものとします。遠方場所は木曽川中下流用水用水総合管理所操作室（愛知県稲沢市）とします。

2-2 除塵規整備

- 1. レーキを動かすサイクロ減速機の取替をします。型式等は次表のとおりです。本見積もりでは右岸のみを対象とします。

名称	既設型式	取替型式	数量	備考
サイクロ減速機	CHHM3-4170DB-TL- 231	CHHM3-6170DB-EPTL-B- 231	1	右岸

2－3 水平コンベア整備

1. サイクロモータプーリの取替をします。型式等は次表のとおりです。

名称	既設型式	取替型式	数量	備考
サイクロモータ プーリ	CPM2-4145-87	CPM2-6145-EP-87	1	

第3章 立田除塵機

3－1 機側操作盤整備

1. 別表「機側操作盤部品取替一覧」の部品取替をします。既設部品と同型式またはメーカー推奨の後継品への取替を基本とします。メーカー推奨の後継品がない場合は同規格部品への取替とします。型式変更による取付ネジの加工等は本見積もりに含むものとしますが、配線は長さ不足や経年劣化等により再利用できない場合は数量変更の対象とします。
2. 部品取替前後でゲートの動作確認をするものとします。
3. 部品取替後は遠方に状態・警報信号が出力されていることを確認するものとします。
遠方場所は木曽川中下流用水用水総合管理所操作室（愛知県稲沢市）とします。

－ 以 上 －

別表「機側操作盤部品取替一覧」


野方除塵機

名称	数量	規格	既設型式	後継型式	メーカー
漏電アラーム遮断機	1	3P,50/30AT,AL付	NV-50-ZCP	NF63-ZCV	三菱電機
漏電アラーム遮断機	1	3P,50/15AT,AL付	NV-50-ZCP	NF32-SV	三菱電機
配線用遮断機	3	3P,30/20AT,AL・AX・SHT付	NF30-SP	NF32-SV	三菱電機
配線用遮断機	3	3P,30/15AT,AL・AX・SHT付	NF30-SP	NF32-SV	三菱電機
配線用遮断機	1	2P,30/10AT	NF30-SP	NF32-SV	三菱電機
配線用遮断機	2	2P,30/5AT	NF30-SP	NF32-SV	三菱電機
配線用遮断機	2	2P,30/3AT	NF30-SP	NF32-SV	三菱電機
配線用遮断機	2	2P,30/2AT	NF30-SP	NF32-SV	三菱電機
ノイズフィルタ	1		MYB-1206-33	RSAN-2006	ネミックラムダ
DC24V電源	1	50W,2.1A	S82K-05024	S8VK-G06024	オムロン
1Eリレー	1		SE-KP2N	既設と同じ	オムロン
変流器	1		SET-3A	既設と同じ	オムロン
電磁開閉器	4		SW-05RM	既設と同じ	富士電機
補助接点ユニット	2		SZ-A31	既設と同じ	富士電機
補助接点ユニット	6		SZ-A11	既設と同じ	富士電機
電磁開閉器	2		SW-05	既設と同じ	富士電機
補助接点ユニット	2		SZ-A40	既設と同じ	富士電機
電磁接触器	2		SC-03	既設と同じ	富士電機
接点溶着接点ユニット	1		SZ-BW2A	SZ-A22	富士電機
進相コンデンサ	6		MG-2	既設と同じ	三菱電機
変流器	4		CW-5LP	既設と同じ	三菱電機
補助リレー	1	DC24V	MY2N	既設と同じ	オムロン
補助リレー	62	AC200V	MY2N	既設と同じ	オムロン
補助リレー	3	DC24V	MY4N	既設と同じ	オムロン
補助リレー	88	AC200V	MY4N	既設と同じ	オムロン
アナンシェータリレー	27	AC200V	MYA-NA2	既設と同じ	オムロン
ラッチングリレー	2		MY2KP	既設と同じ	オムロン
補助リレー	1	AC200V	LY2N	既設と同じ	オムロン
タイマ	18		H3YN-4	既設と同じ	オムロン
タイマ	1		H3CR-8	既設と同じ	オムロン
電子サーモ	2	0度～50度	E5L-A3	既設と同じ	オムロン
保安器	3		ARR-10	ARR-21	日本電精
集合表示灯	1		SLC30N-0303-DD2FB	既設と同じ	idec
集合表示灯	1		SLC30N-0306-DD2FB	既設と同じ	idec
集合表示灯	1		SLC30N-0304-DD2FB	既設と同じ	idec
押しボタンスイッチ	1	ゴムキャップ付	ABN201	既設と同じ	idec
押しボタンスイッチ	1	ゴムキャップ付	ABN210	既設と同じ	idec
換気ファン	2	AC100V	PF-120-2M	既設と同じ	日東工業
盤内照明	1	AC100V,60Hz,20W	FL20W	LC-2009(篠原電気)	松下電工


別表「機側操作盤部品取替一覧」

立田除塵機


名称	数量	型式・規格	既設型式	後継型式	メーカー
漏電アラーム遮断機	1	3P,50/30AT,AL付	NV-50-ZCP	NF63-ZCV	三菱電機
配線用遮断機	1	3P,30/20AT,AL・AX・SHT付	NF30-SP	NF32-SV	三菱電機
配線用遮断機	2	3P,30/5AT	NF30-SP	NF32-SV	三菱電機
配線用遮断機	3	2P,30/3AT	NF30-SP	NF32-SV	三菱電機
サーキットプロテクタ	1	2P,1AT	CP-30BA	既設と同じ	三菱電機
ノイズフィルタ	1		MYB-1206-33	RSAN-2006	ネミックラムダ
DC24V電源	1	50W,2.1A	S82K-05024	S8VK-G06024	オムロン
DC24V電源	1	7.5W,0.6A	S82K-00712	S8VK-G1512	オムロン
1Eリレー	1		SE-KP2N	既設と同じ	オムロン
変流器	1		SET-3A	既設と同じ	オムロン
電磁開閉器	1		SW-05RM	既設と同じ	富士電機
補助接点ユニット	1		SZ-A40	既設と同じ	富士電機
補助接点ユニット	1		SZ-A11	既設と同じ	富士電機
補助接点ユニット	1		SZ-AL	既設と同じ	富士電機
コイルサージ吸収ユニット	2		SZ-Z2	既設と同じ	富士電機
電磁開閉器	2		SW-05	既設と同じ	富士電機
補助接点ユニット	2		SZ-A40	既設と同じ	富士電機
電磁接触器	2		SC-03	既設と同じ	富士電機
接点溶着接点ユニット	1		SZ-BW2A	SZ-A22	富士電機
進相コンデンサ	6	40 μ F	MG-2	既設と同じ	三菱電機
変流器	4	10/5A	CW-5LP	既設と同じ	三菱電機
補助リレー	2	AC200V	MY2N	既設と同じ	オムロン
補助リレー	3	DC24V	MY4N	既設と同じ	オムロン
補助リレー	36	AC200V	MY4N	既設と同じ	オムロン
補助リレー	1	AC200V	LY2N	既設と同じ	オムロン
アナンシェータリレー	7	AC200V	MYA-NA2	既設と同じ	オムロン
タイマ	9		H3YN-4	既設と同じ	オムロン
電子サーモ	2	0度～50度	E5L-A3	既設と同じ	オムロン
保安器	3	ARR-10	ARR-10	ARR-21	日本電精
集合表示灯	1	SLC30N-0307-DD2FB	SLC30N-0307-DD2FB	既設と同じ	idec
押しボタンスイッチ	1	ゴムキャップ付	ABN201	既設と同じ	idec
押しボタンスイッチ	1	ゴムキャップ付	ABN210	既設と同じ	idec
換気ファン	2	AC100V	PF-120-2M	既設と同じ	日東工業
盤内照明	1	AC100V,60Hz,20W	FL20W	LC-2009(篠原電気)	松下電工

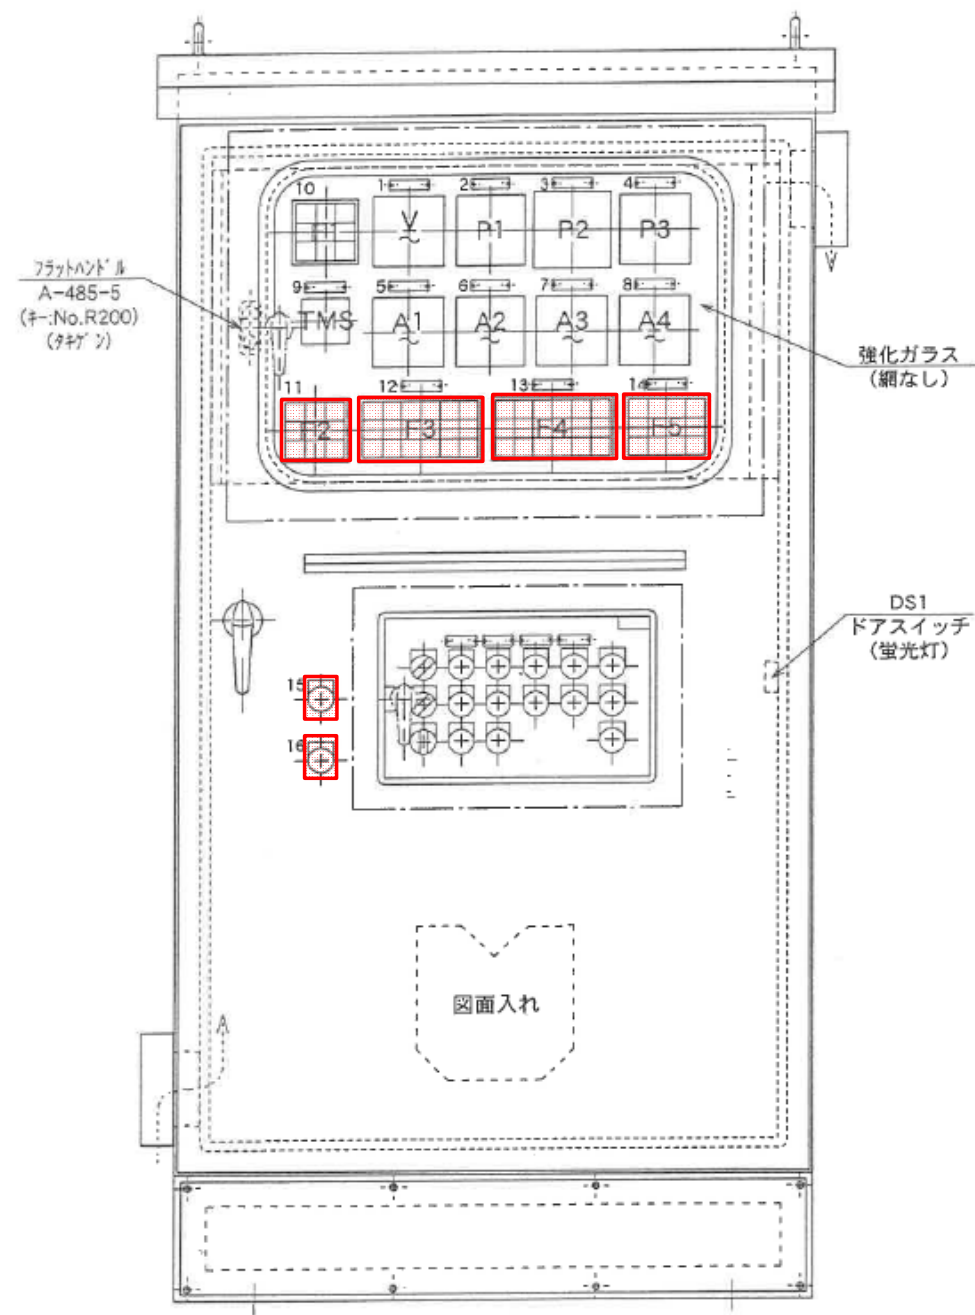


正面図

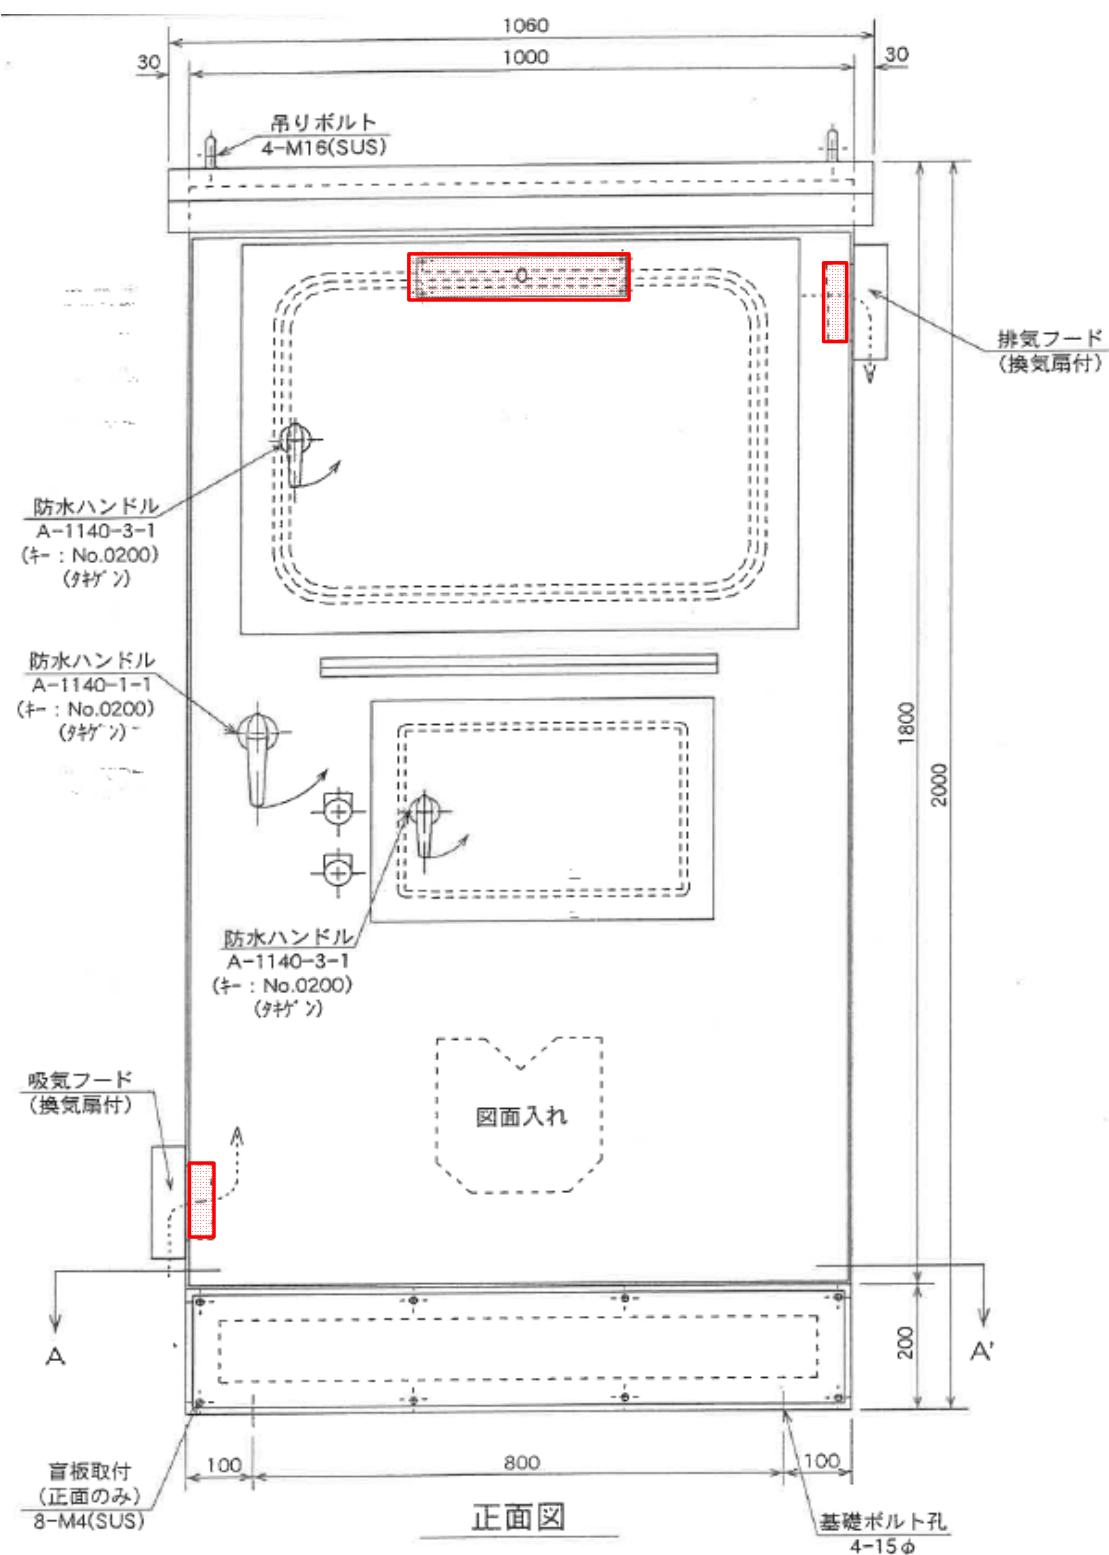

正面図

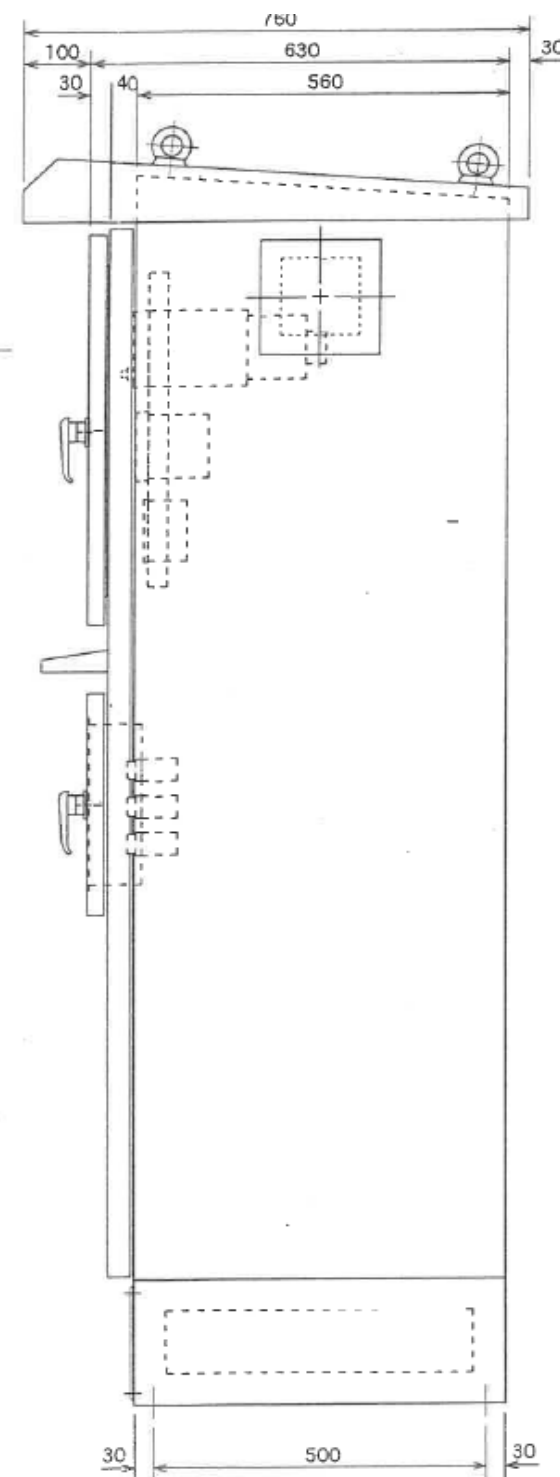


右側面図

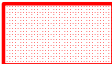 : 対象部品


工事名 濃尾第二併設排水路除塵設備整備工事（仮称）

名称 野方除塵機 操作盤外形図


独立行政法人水資源機構 木曽川中下流用水水総合管理所

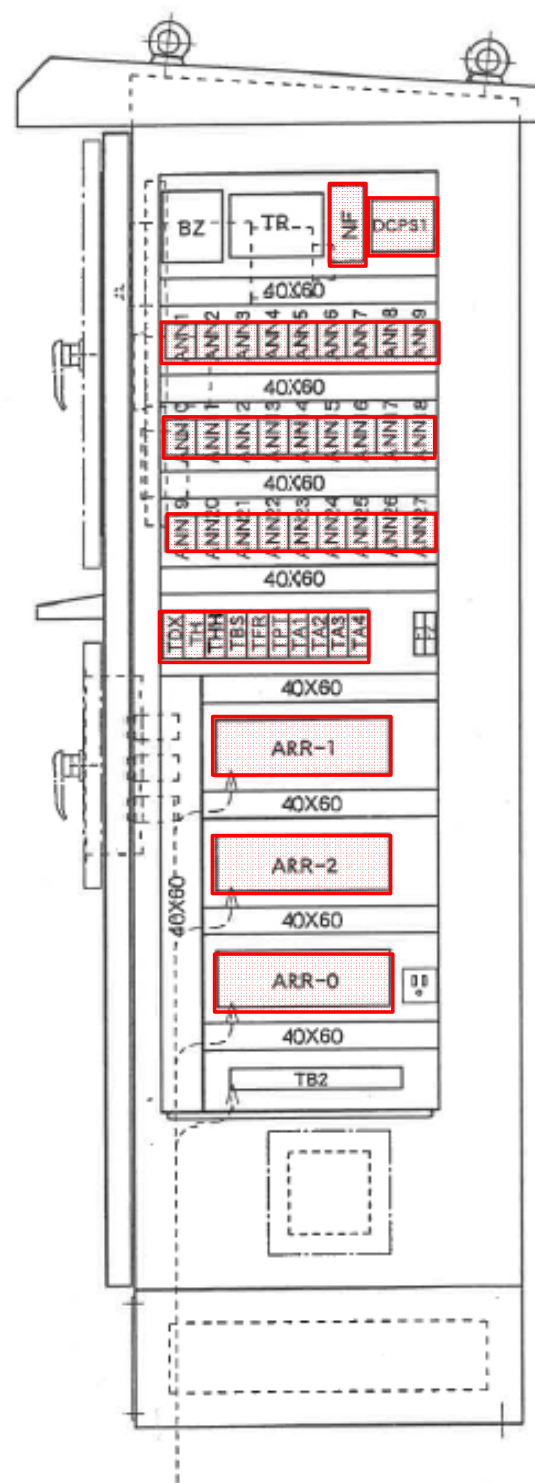

左側面図

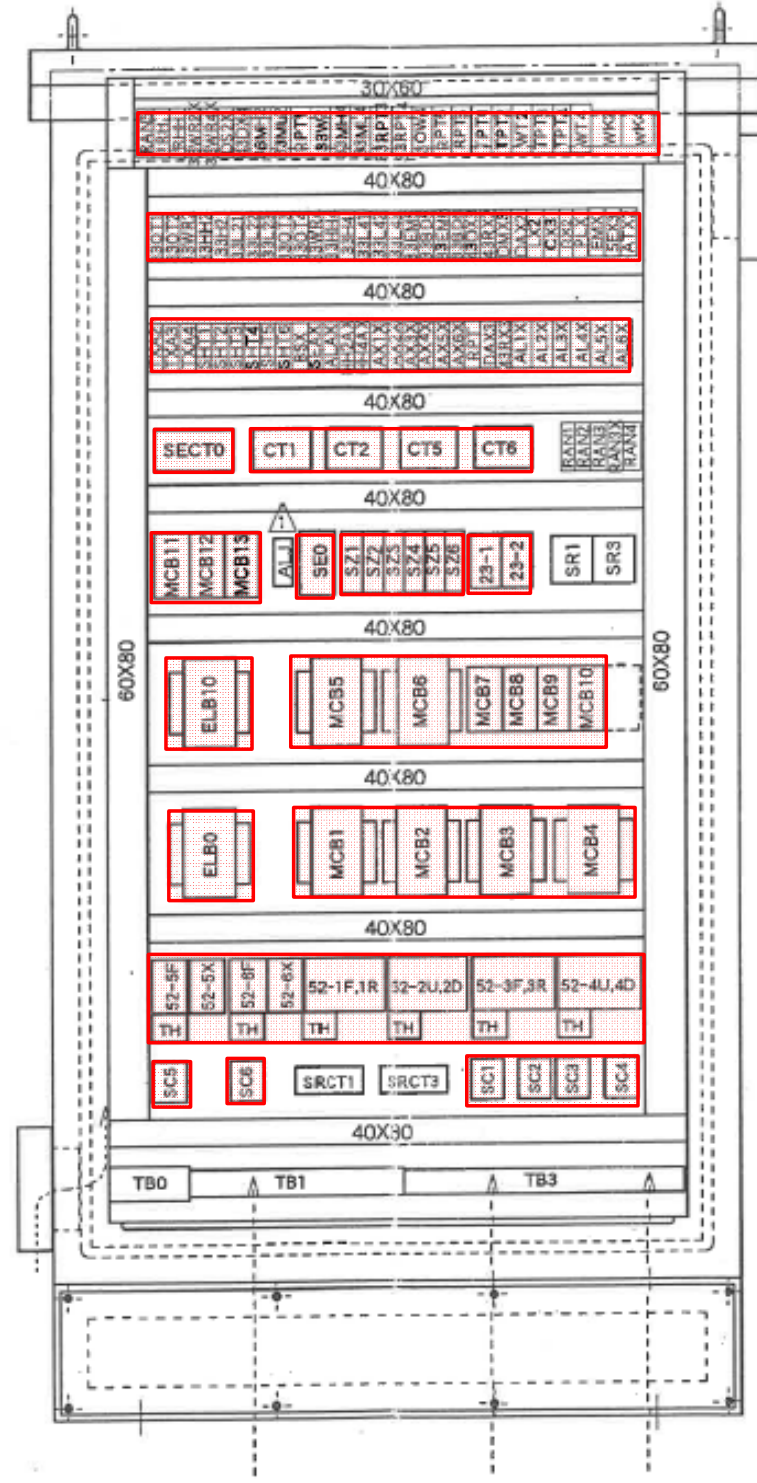



正面図

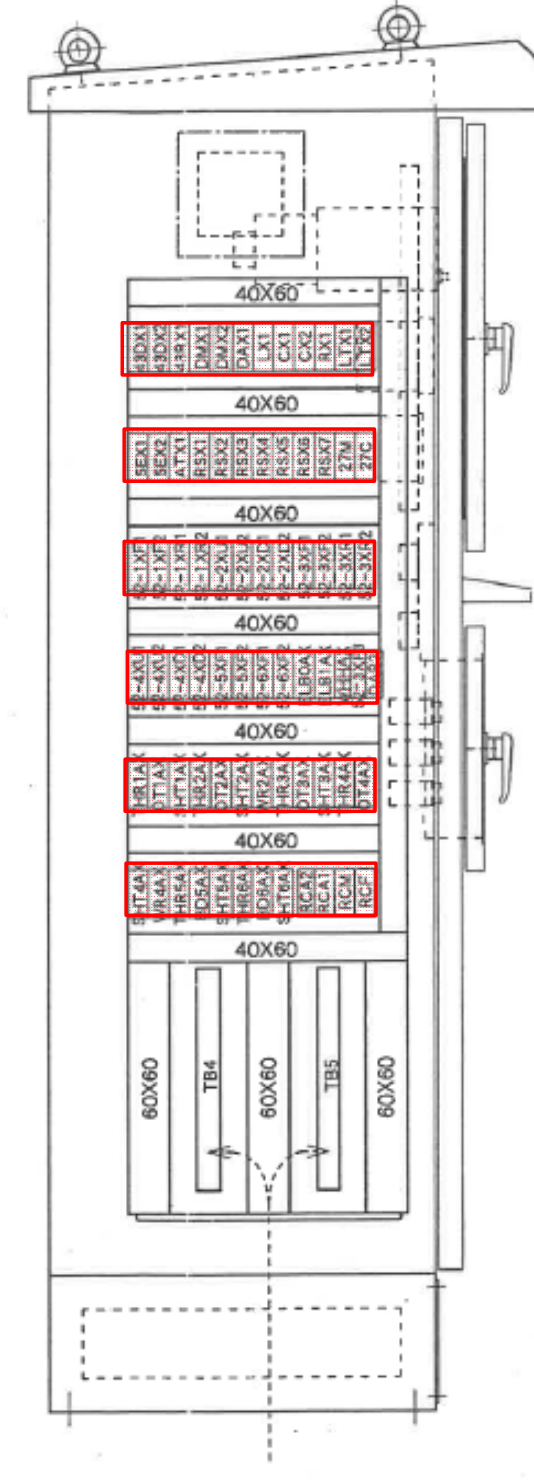

右側面図

:対象部品


工事名	濃尾第二併設排水路除塵設備整備工事（仮称）
名称	野方除塵機 操作盤内機器配置図
独立行政法人水資源機構 木曽川中下流用水水総合管理所	

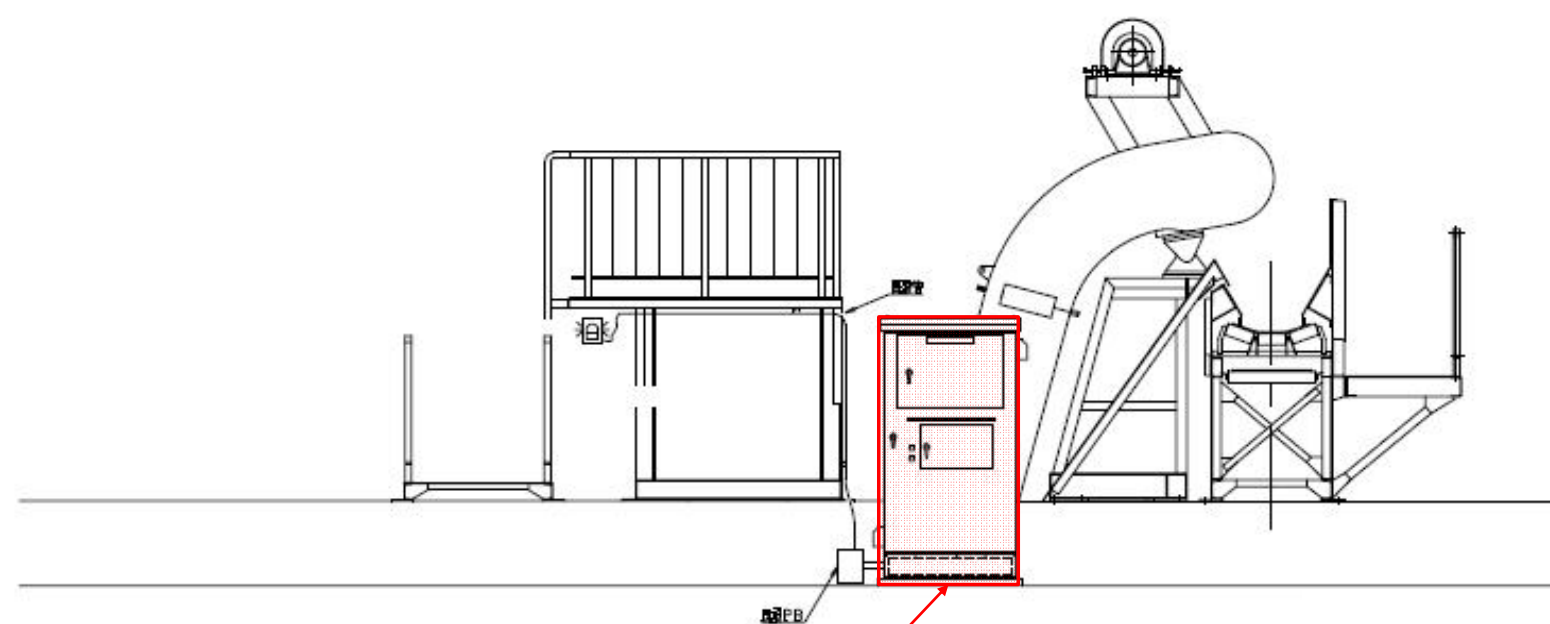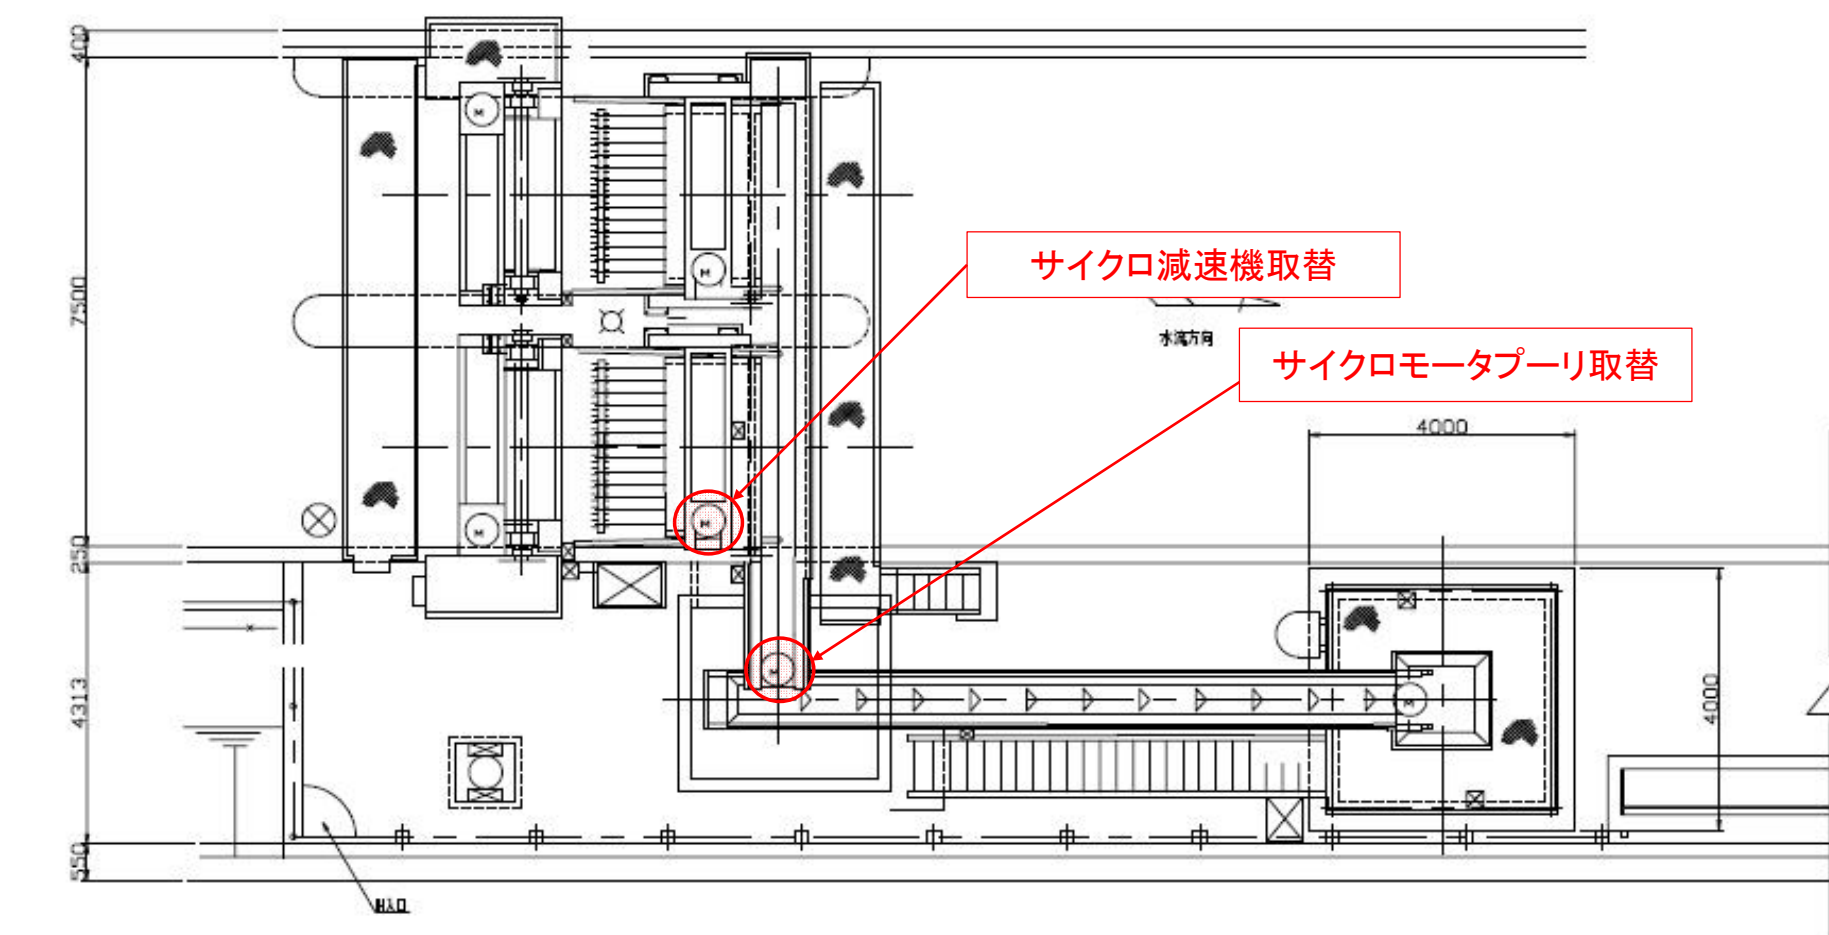

機側操作盤部品取替

○ : 対象部品

工 事 名	濃尾第二併設排水路除塵設備整備工事（仮称）
名 称	野方除塵機 一般図
独立行政法人水資源機構 木曽川中下流用水用水総管理所	

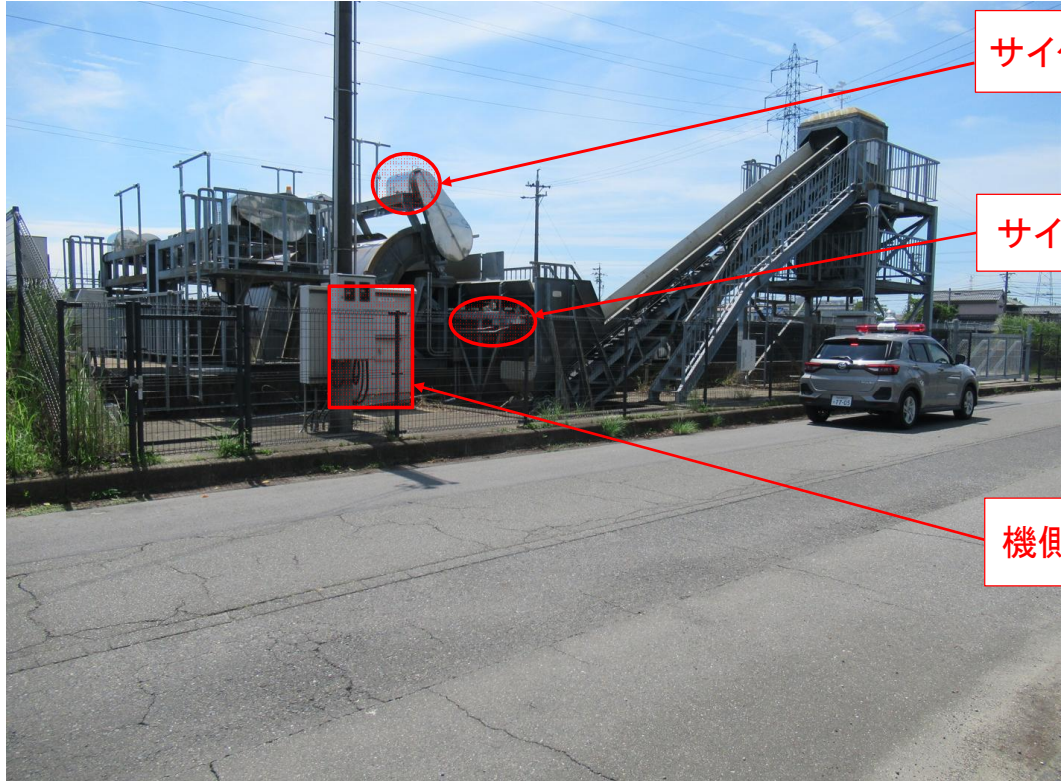


サイクロ減速機取替

サイクロモータプーリ取替


機側操作盤部品取替



工 事 名	濃尾第二併設排水路除塵設備整備工事（仮称）
名 称	野方除塵機 現地写真
独立行政法人水資源機構 木曽川中下流用水用水総管理所	

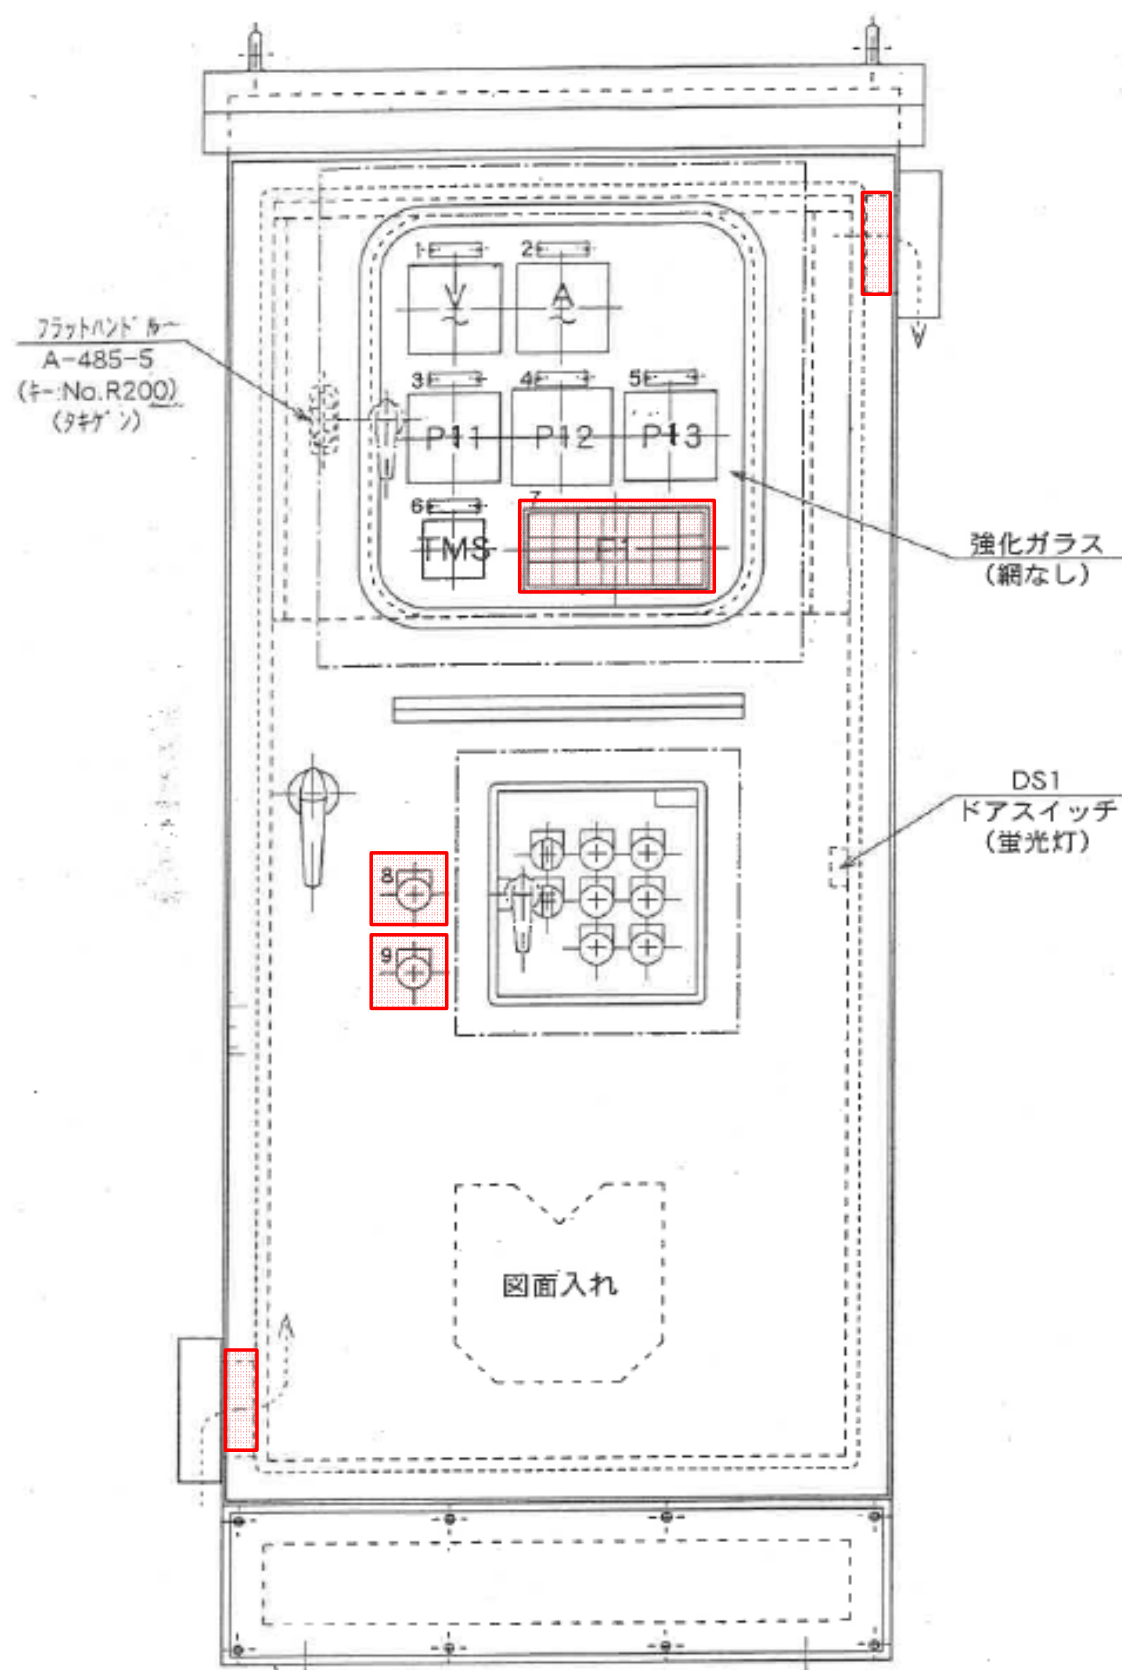

正面図

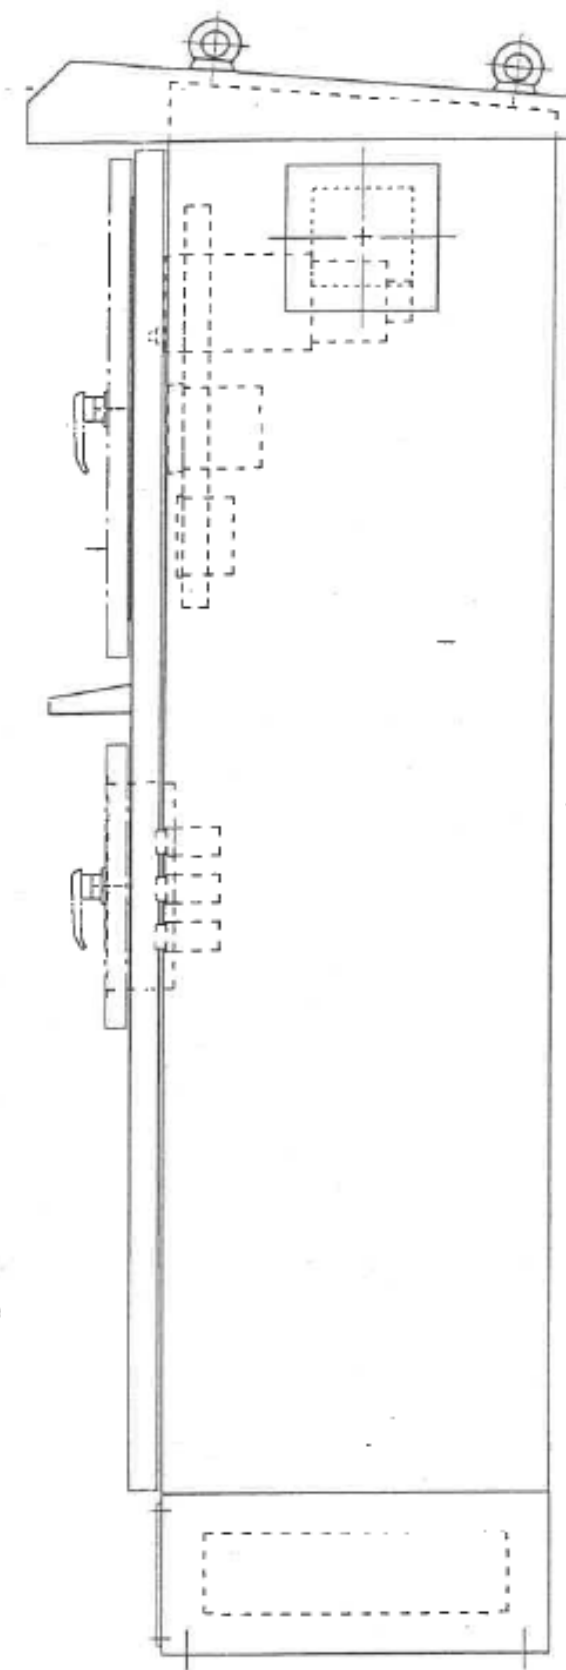

右側面図

 :対象部品

工 事 名 濃尾第二併設排水路除塵設備整備工事（仮称）

名 称 立田除塵機 操作盤外形図

独立行政法人水資源機構 木曽川中下流用水用水総合管理所



機側操作盤部品取替



工 事 名	濃尾第二併設排水路除塵設備整備工事（仮称）
名 称	立田除塵機 現地写真
独立行政法人水資源機構 木曽川中下流用水用水総管理所	