

## 味噌川ダム管理所駐車場使用・通行止め区間のお知らせ

平素は、味噌川ダムの管理とご理解とご協力を賜り厚くお礼申し上げます。

この度、味噌川ダム管理所において「味噌川ダム管理用制御処理設備工事」を実施します。  
この工事による施工箇所の安全確保を行うため、下記の通り**一部駐車場を立入禁止**とさせていただきます。

また、令和5年10月30日(月)にはクレーンによる作業の実施のため、下記の通り**ダム堤頂道路を通行止め**とさせていただきます。

ご来訪者の皆様方には大変ご迷惑をおかけしますが、安全対策は万全を期しますので、ご協力賜りますようお願い申し上げます。

### 記

#### 1. 駐車場の立入禁止

場所：**構内駐車場(下流側)**

区間：駐車場平面図に記載のとおりとなります。

実施期間：**令和5年10月16日(月) 8:30 ~ 令和6年3月下旬**

※駐車場は来客用駐車場の利用をお願いします。

#### 2. 堤頂道路の通行止め

場所：**堤頂道路※迂回路有り**

区間：図面(現場位置図、規制位置・配置図)参照

実施期間：**令和5年10月30日(月)**

作業時間：**午前8時30分~午後5時**

ご不明点がございましたら、お手数ですが次の連絡先までお問い合わせください。

0264-36-3111 担当 坂井、山口


以上

駐車場平面図

S=1:500



借用期間中はカラーコーンにて区画し、関係者以外の通行を制限します。

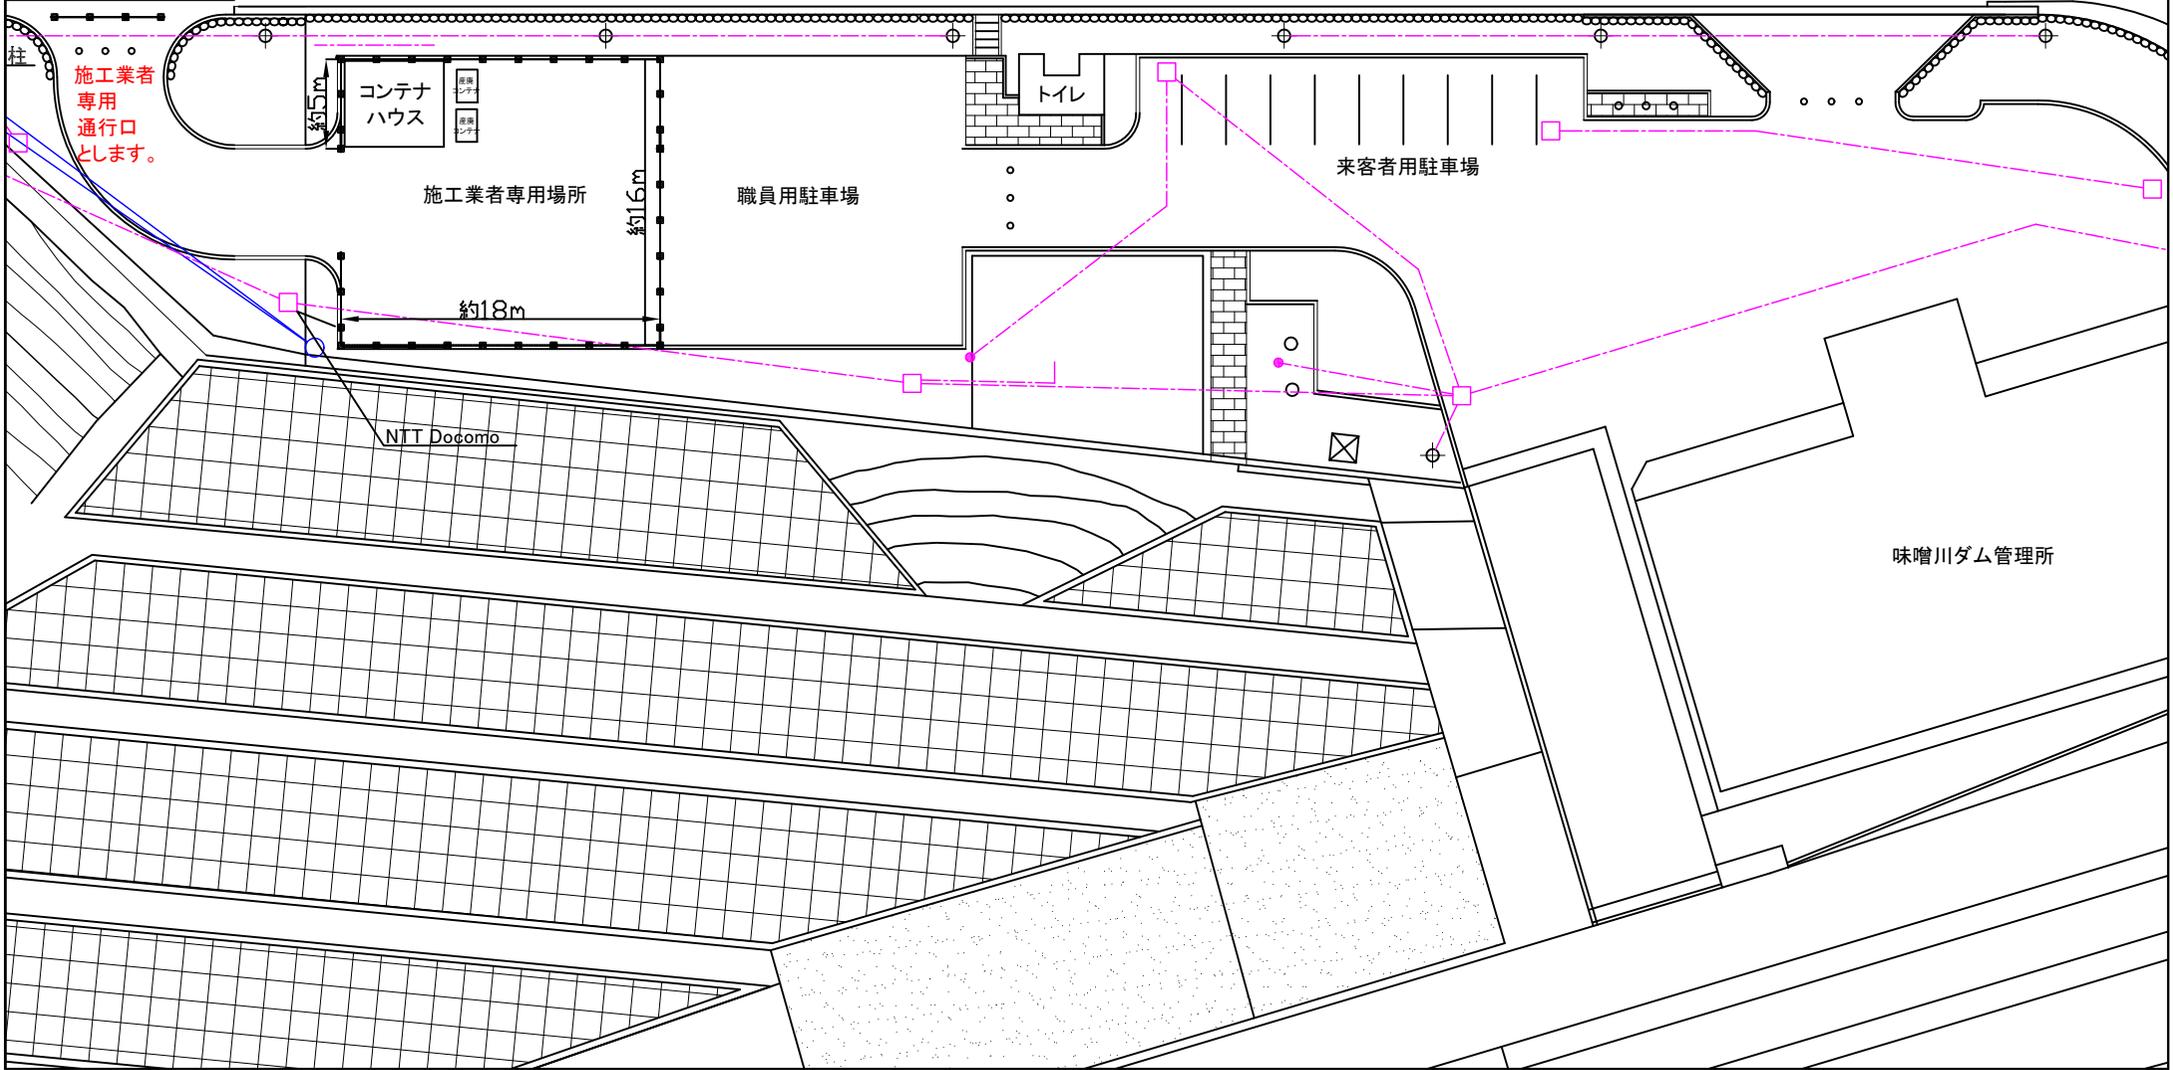

### 3. 現場位置図

規制箇所：村道 奥木曽1号線

住所：長野県木曽郡木祖村小木曽地内

#### 地図



#### ※ 特記事項

- ・ 規制区間については、歩行者、自転車は通れるようにスペースを確保します。車両は通行できません。

## 5. 規制位置・配置図

