

(案)

味噌川ダム管理所構内立入禁止のお知らせ

平素は、味噌川ダムの管理とご理解とご協力を賜り厚くお礼申し上げます。

この度、味噌川ダム管理所において「味噌川ダム管理用制御処理設備工事」を実施します。

この工事による施行箇所の安全確保を行うため、下記の通り**一部駐車場を立入禁止**とさせていただきます。

また、令和5年10月30日(月)にはクレーンによる作業の実施のため、下記の通り**ダム堤頂道路を通行止め**とさせていただきます。

ご来訪者の皆様方には大変ご迷惑をおかけしますが、安全対策は万全を期しますので、ご協力賜りますようよろしくお願い申し上げます。

記

1. 駐車場の利用

施行場所：**旧テニスコート駐車場 下流側 入口～駐車場（半分程度）**

施行区間：図面(借用敷地図)に記載のとおりとなります。

実施期間：**令和5年10月16日（月） 8:30 ～ 令和6年3月下旬**

作業内容：工事車両の駐車、産廃置き場(コンテナ等)設置、搬入機器仮置き、コンテナハウス設置

2. 堤頂道路の通行止め

施行場所：**堤頂道路※迂回路有り**

施行区間：図面(現場位置図、規制位置・配置図、搬入ルート)参照

実施期間：**令和5年10月30日（月）**

作業時間：**午前8時30分～午後5時(悪天候時・作業延期)**

作業内容：機器の搬入（常用洪水吐、管理所）

ご不明点がございましたら、お手数ですが次の連絡先までお問い合わせください。

0264-36-3111 担当 坂井、山口


以上

借用敷地図

S=1:500



借用期間中はカラーコーンにて区画し、関係者以外の通行を制限します。

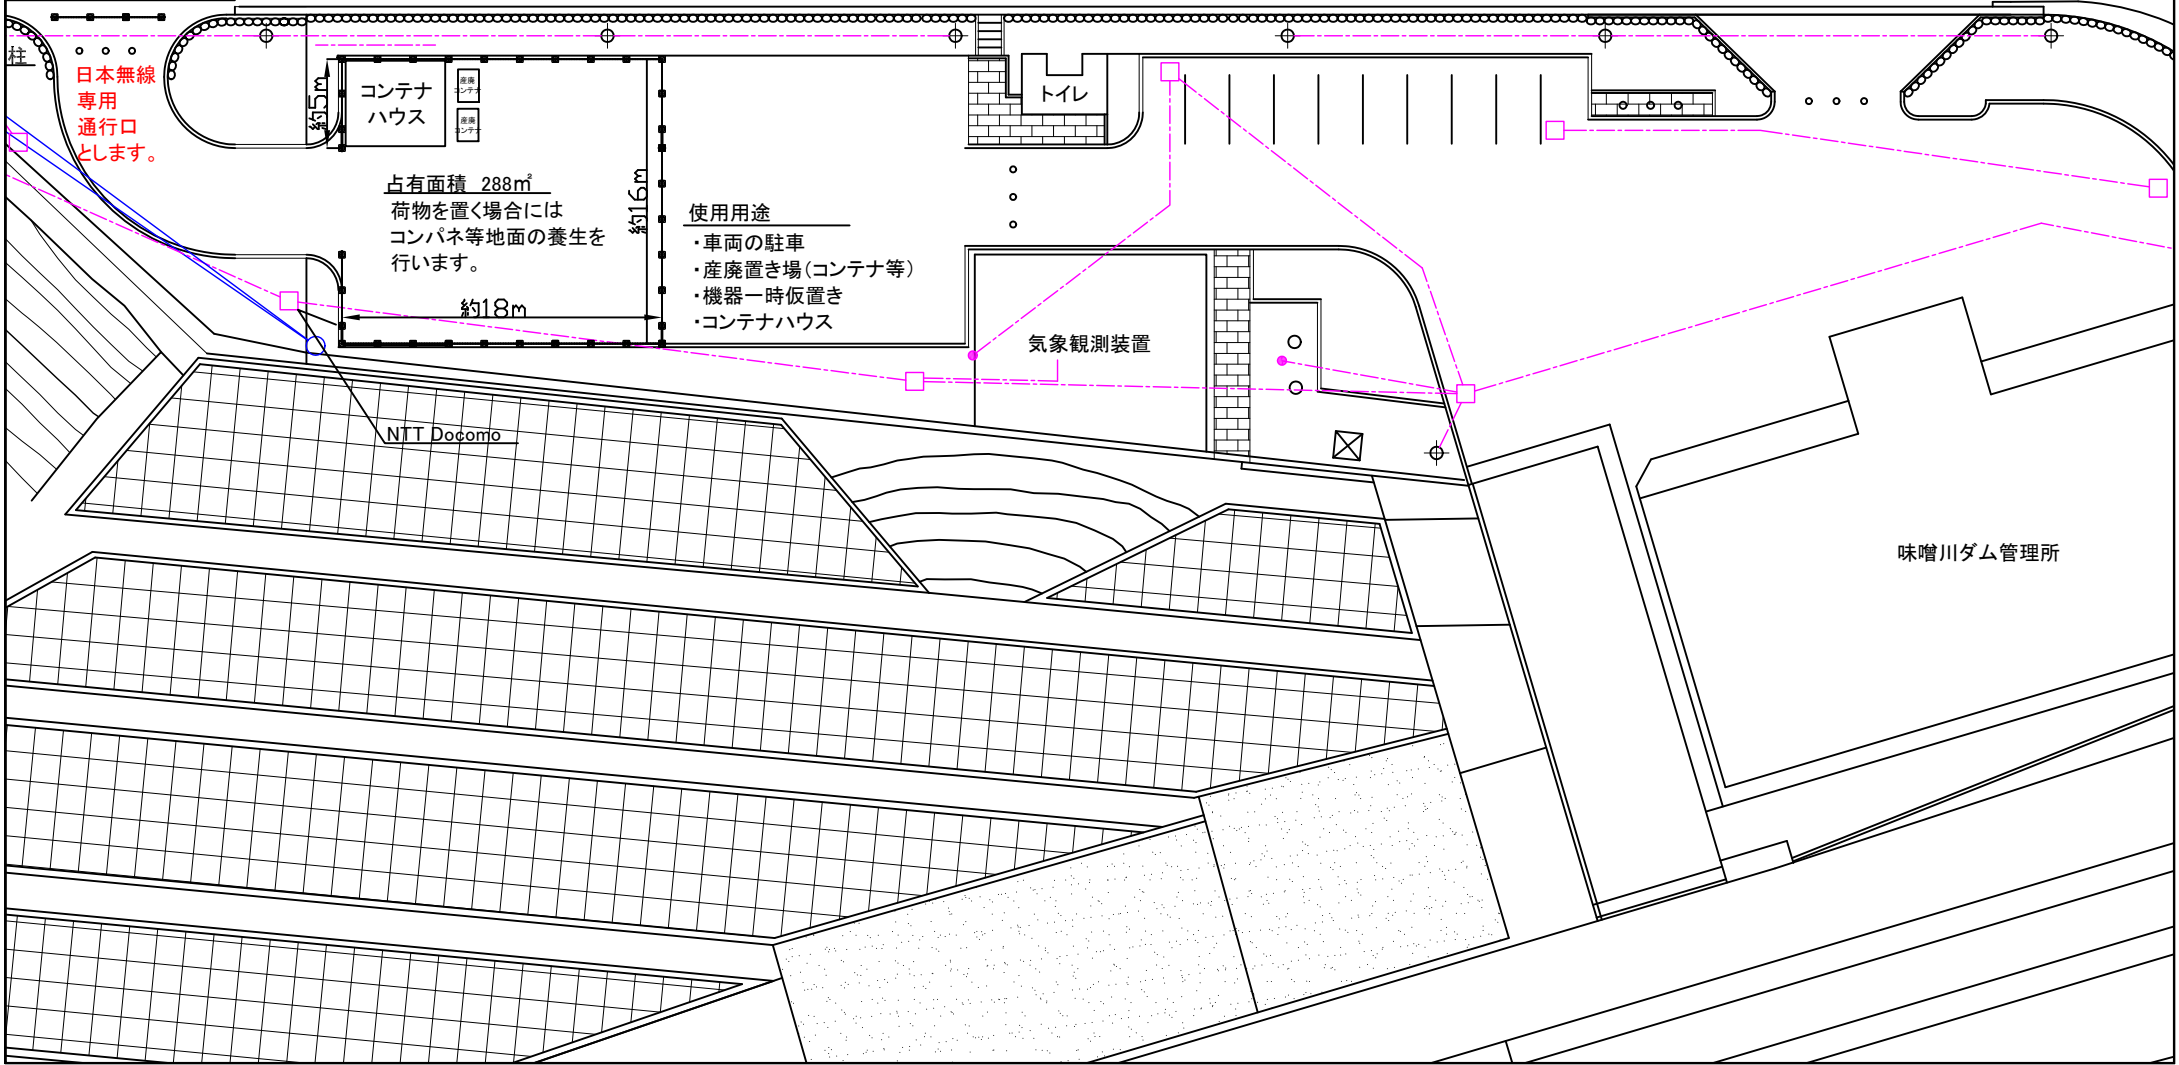

日本無線
専用
通行口
とします。

占有面積 288㎡
荷物を置く場合には
コンパネ等地面の養生を
行います。

約18m

約16m

使用用途

- ・車両の駐車
- ・産廃置き場(コンテナ等)
- ・機器一時仮置き
- ・コンテナハウス

気象観測装置

NTT Docomo


味噌川ダム管理所

3. 現場位置図

規制箇所：村道 奥木曽1号線

住所：長野県木曽郡木祖村小木曽地内

地図

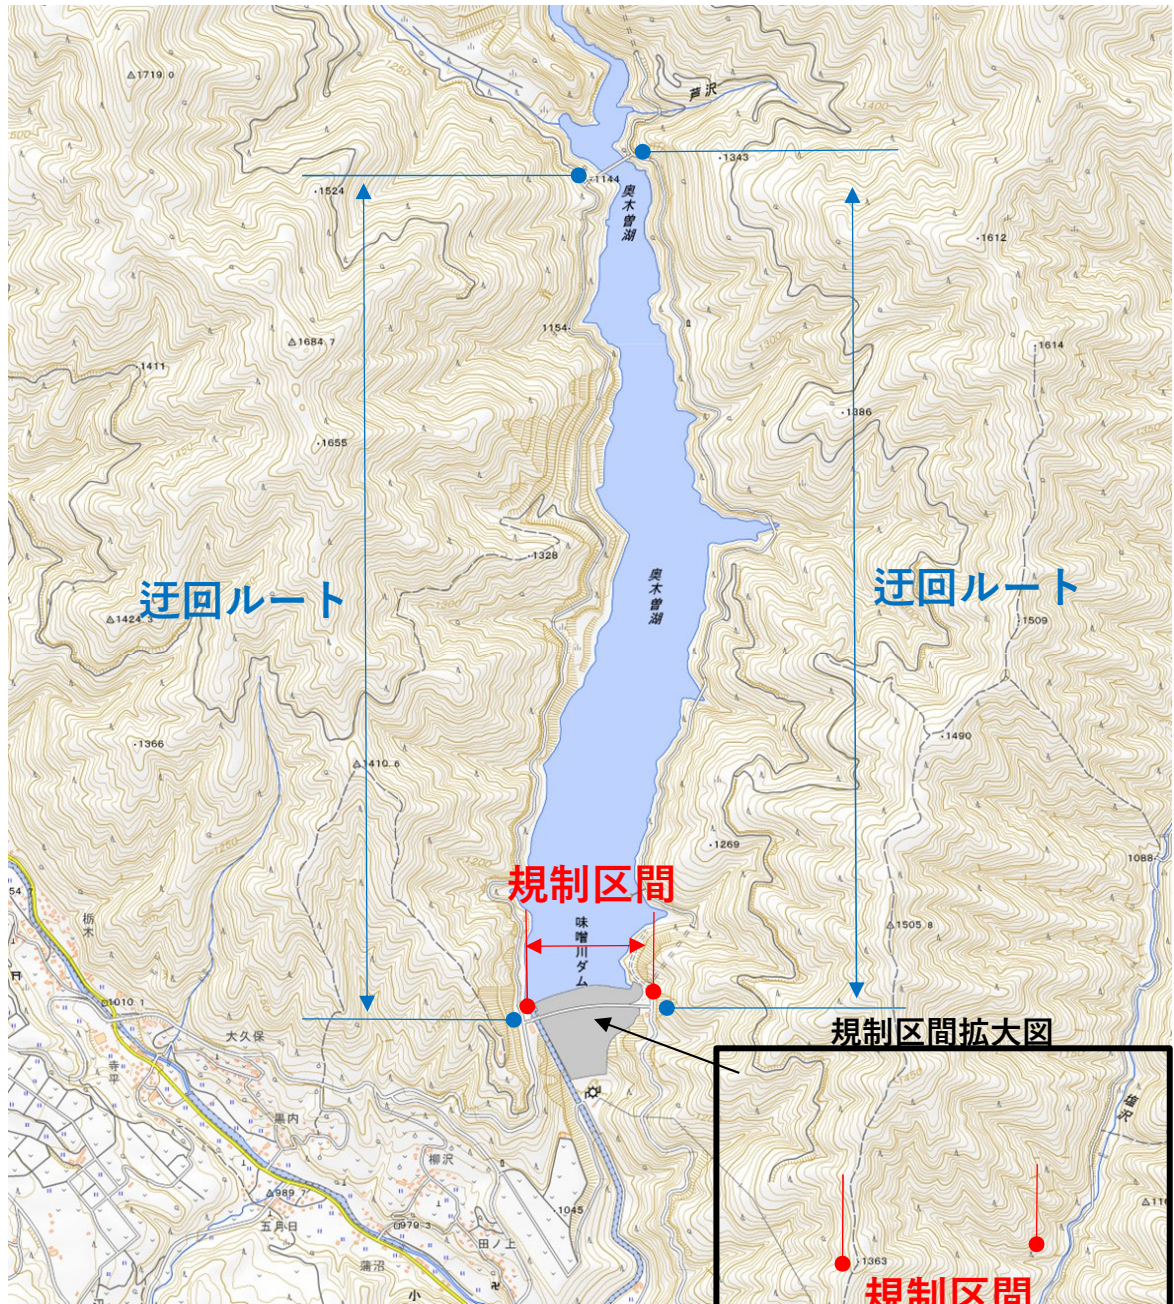

※ 特記事項

- ・ 規制区間については、歩行者、自転車は通れるようにスペースを確保します。車両は通行できません。

