

参考見積募集要領

次のとおり参考見積を募集します。

令和8年9月29日

独立行政法人水資源機構

揖斐川・長良川総合管理所長 犬童 眞二

1. 目 的

この参考見積の募集は、独立行政法人水資源機構が予定している業務の積算の参考とするための見積を募集するものです。

2. 参考見積書提出の資格

- (1) 独立行政法人水資源機構における一般競争（指名競争）参加資格業者の認定を受けていることとします。
- (2) 営業に関し法律上必要とされる資格を有していることとします。
- (3) 独立行政法人水資源機構から「工事請負契約に係る指名停止等の措置要領」（平成6年5月31日付け6経契第443号）に基づき、木曽川水系及び豊川水系関連区域において指名停止を受けていないこととします。

3. 参考見積書の提出等

参考見積書は、次に従い提出してください。

- (1) 参考見積書は、作業項目毎に単価を記載して提出して下さい。
また、消費税および地方消費税は計上しない見積としてください。
なお、参考見積書の様式は問いませんが、別紙－2「歩掛参考見積書様式」を参考に、件名は、「徳山ダム除雪作業（仮称） 歩掛等参考見積書」とし作成して下さい。
- (2) 提出期間： 令和8年9月30日(水) から令和8年10月9日(金) まで
持参する場合は、上記期間の土曜日、日曜日及び祝日を除く毎日、午前9時から午後5時まで
- (3) 提出先
独立行政法人水資源機構 揖斐川・長良川総合管理所 所長 犬童 眞二 宛
【担当】揖斐川・長良川総合管理所 経理課 里西
〒511-1146 三重県桑名市長島町十日外面136
TEL：0594-42-5012 FAX：0594-42-5020
電子メールアドレス：nyukei_ibinagasou@water.go.jp
- (4) 提出方法
書面は電子メール・FAX・郵送・持参（いずれの提出方法による場合においても、社印の押印があること。ただし、責任者及び担当者の氏名及び連絡先を記載することで省略可。）により提出するものとします。

4. 参考見積内容

- (1) 参考見積内容は、別紙－1「見積仕様書」のとおりとします。
- (2) 参考見積書の有効期限は令和9年3月31日迄とします。

5. 募集要項に対する質問

この募集要項に対する質問がある場合においては、次に従い、書面（様式は自由）により提出してください。

- (1) 提出期間： 令和8年9月30日(水) から令和8年10月1日(木) まで
持参する場合は、上記期間の土曜日、日曜日及び祝日を除く毎日、午前9時から午後5時まで
- (2) 提出場所： 3. (3) に同じ。
- (3) 提出方法： 3. (4) に同じ。

6. 質問に対する回答

質問に対する回答書は、次のとおり閲覧に供します。

- (1) 閲覧期間： 令和8年10月5日(月) から令和8年10月9日(金) まで
- (2) 閲覧方法： ホームページに掲載します。

7. 参考見積書作成及び提出に要する費用
参考見積提出者の負担とします。

8. ヒアリング
提出していただいた参考見積書についてヒアリングを実施することがあります。

9. その他
この参考見積書をご提出いただいたことで、指名又は競争参加資格をお約束するものではありません。
ご提出いただいた参考見積書は、積算の目的以外には使用いたしません。

徳山ダム除雪作業（仮称）

見 積 仕 様 書

令和8年9月

第1節 除雪作業

1. 本作業における除雪範囲については、別添図－1「除雪作業範囲図」のとおりであるが、監督員の指示により別途追加する場合がある。
2. 本作業での作業区分については、別紙「除雪作業区分一覧表」のとおりとする。なお、所定の規格と同等な除雪機械が手配できない場合は、手配ができない理由と代替する除雪機械を整理したうえで、監督員と協議するものとする。
3. 通常作業と深夜作業の時間帯は、以下のとおりとする。

作 業 区 分	通 常 作 業	深 夜 作 業
作 業 時 間	5 時～22 時	22 時～翌日 5 時

- また、国道～管理所までの区間については午前8時30分までに作業を完了させるように努めるものとする。
4. 本作業の開始については、監督員の指示によるものとし、作業終了後は速やかに監督員へ報告するものとする。
 5. 作業場所について、一度に複数箇所を指示する場合がある。
 6. 気象状況等によっては、作業開始場所付近での待機を指示する場合がある。
 7. 作業区分及び作業内容・作業時間の確認は、重機のアワメータによるものとし、写真並びに記録簿等で監督員が確認するものとする。
 8. 受注者は、除雪範囲の道路及び道路付属物等について、作業着手前に作業上支障となる箇所の把握を行い、事故の防止につとめなければならない。
 9. 受注者は、除雪機械が故障、事故等により除雪作業が出来ない場合は、速やかに監督員に連絡し指示を受けなければならない。
 10. 受注者は、除雪工の施工について、一般交通、歩行者等の安全に十分注意しなければならない。
 11. その他、本作業において必要な経費が発生した場合には、監督員に協議するものとする。

第2節 スノーポール設置・撤去

1. 本作業は、除雪作業の実施にあたり、既設構造物等を破損させるおそれがある箇所について、機構が貸与するスノーポールを降雪前に設置するものとする。
2. 貸与するスノーポールの設置で必要となる資材は受注者が用意し、しっかりと固定するものとする。

第3節 リングチェーン取外し・取付

1. 本作業は、徳山ダムのダム天端に設置されている転落防止用のリングチェーンについて、除雪作業により破損が懸念されることから、除雪作業実施前に別添図－2「リングチェーン取外し・取付一般図」のとおりリングチェーンの取外しを行うものである。なお、取外し時期は監督員が指示をする。
2. リングチェーンの取外しは、巨石に設置されている左右どちらか一方のシャックルを外すものとする。外したシャックルについては、徳山ダム管理所で保管をするものとする。外したリングチェーンは、固定されている側の巨石付近に寄せておくものとする。

3. また、リングチェーンの取付時期は、監督員が現地の積雪の状況により 3 月中に取付を行うよう指示する場合がある。

以上

別紙

除雪作業区分一覧表

名 称	規 格	作業区分	単位	備 考
トラクタショベル運転	ホイール型 8t スノーバケット 1.3～1.4m ³ 級	通常作業	時間	
トラクタショベル運転	ホイール型 8t スノーバケット 1.3～1.4m ³ 級	深夜作業	時間	
トラクタショベル運転	ホイール型 13t アンクゝリンクゝフゝラウ 2.4～2.6m ³ 級	通常作業	時間	
トラクタショベル運転	ホイール型 13t アンクゝリンクゝフゝラウ 2.4～2.6m ³ 級	深夜作業	時間	
ロータリー除雪車運転	ホイール 2 ステージゝ型 180KW 級 (250PS 級)	通常作業	時間	
ロータリー除雪車運転	ホイール 2 ステージゝ型 180KW 級 (250PS 級)	深夜作業	時間	
待 機 費		通常作業	時間	
待 機 費		深夜作業	時間	
スノゝポール設置	φ38mm L=3.0m300mm 幅 赤色反射シゝト貼	通常作業	本	
スノゝポール撤去	φ38mm L=3.0m300mm 幅 赤色反射シゝト貼	通常作業	本	
リングチェーン取外し	φ22mm L=約 3.0m	通常作業	箇所	
リングチェーン取付	φ22mm L=約 3.0m	通常作業	箇所	

徳山ダム除雪作業 歩掛参考見積書様式

項目	規格	作業区分	単位	見込数量	単価	金額
トラクタショベル運転	ホイール型 8t ス ノーバケット1.3～ 1.4m3級	通常作業	時間	7		
		深夜作業	時間	2		
	ホイール型 13t ア ンダリングプラウ2.4 ～2.6m3級	通常作業	時間	70		
		深夜作業	時間	2		
ロータリー除雪車運転	ホイール 2 ステ ージ型 180kW級 (250PS級)	通常作業	時間	17		
		深夜作業	時間	2		
待機費		通常作業	時間	1		
		深夜作業	時間	1		
スノーポール設置	φ38mm L=3.0 m 300幅 赤色 反射シート貼	通常作業	本	60		
スノーポール撤去	φ38mm L=3.0 m 300幅 赤色 反射シート貼	通常作業	本	60		
リングチェーン取外し	φ22mm L=約 3.0m	通常作業	箇所	205		
リングチェーン取付	φ22mm L=約 3.0m	通常作業	箇所	205		
合計金額						


(注意)

- 1 各作業単価には、共通仮設費、現場管理費、一般管理費等を含んだ金額を記載願います。
- 2 記載されている項目や規格は過年度の実績に基づくものですが、それに沿うことが難しい場合は、別のものを選定して該当する項目と規格を新たに記載願います。
- 3 消費税抜きの金額を記載願います。

除雪作業範囲図




凡	例
	機構除雪範囲

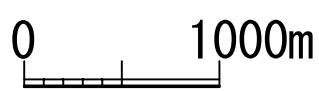


業務名	徳山ダム除雪作業		
名 称	除雪作業範囲図		
登録番号		整理番号	別添図-1
独立行政法人水資源機構 徳山ダム管理所			

リングチェーン取外し・取付一般図


ダム堤体平面図 S=1:5,000

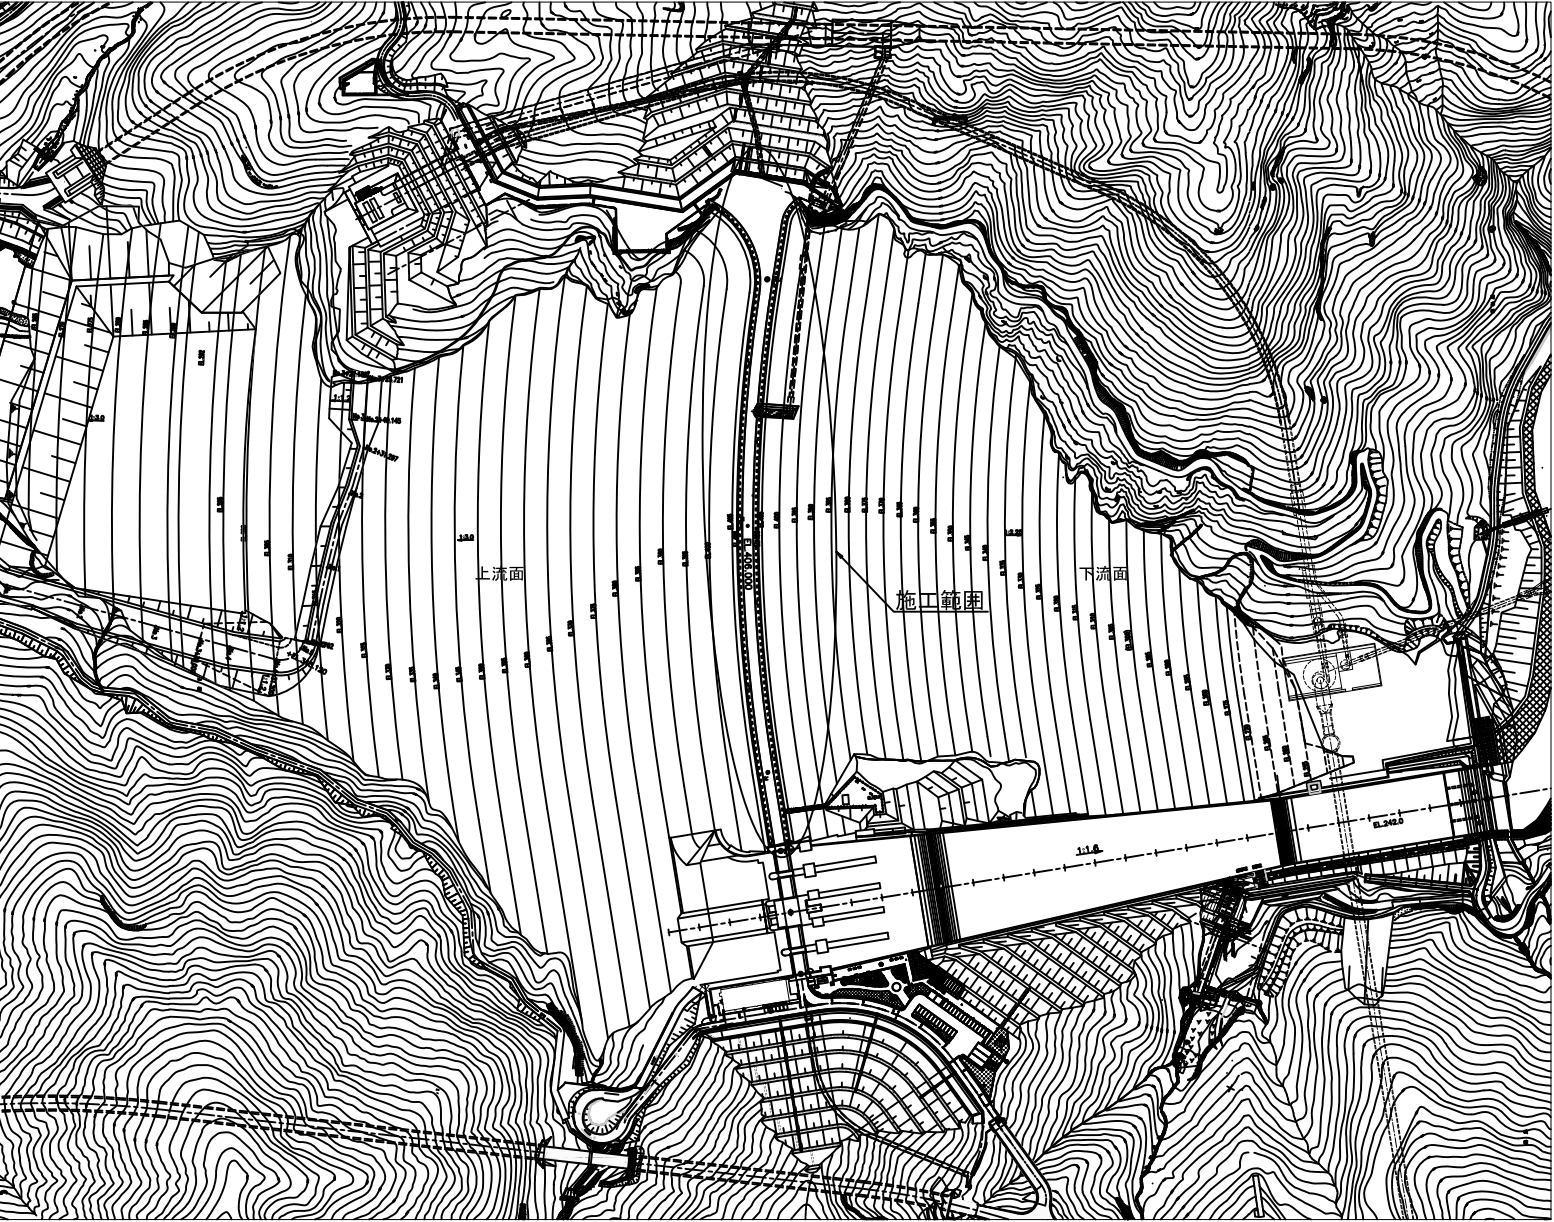

堤頂道路標準断面図 S=1:200

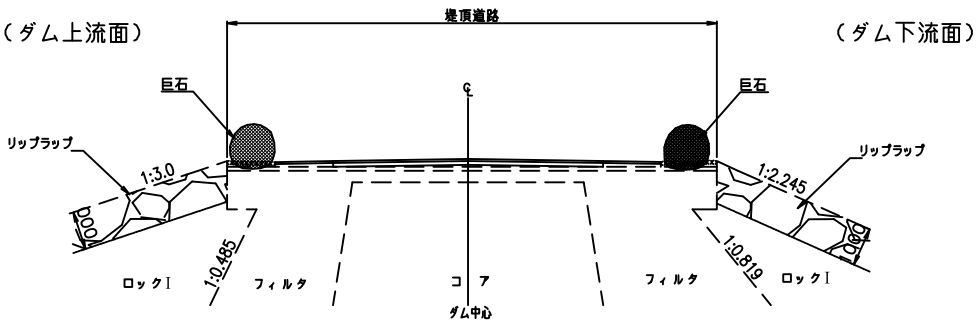


リングチェーン取外し・取付標準図 S=1:50

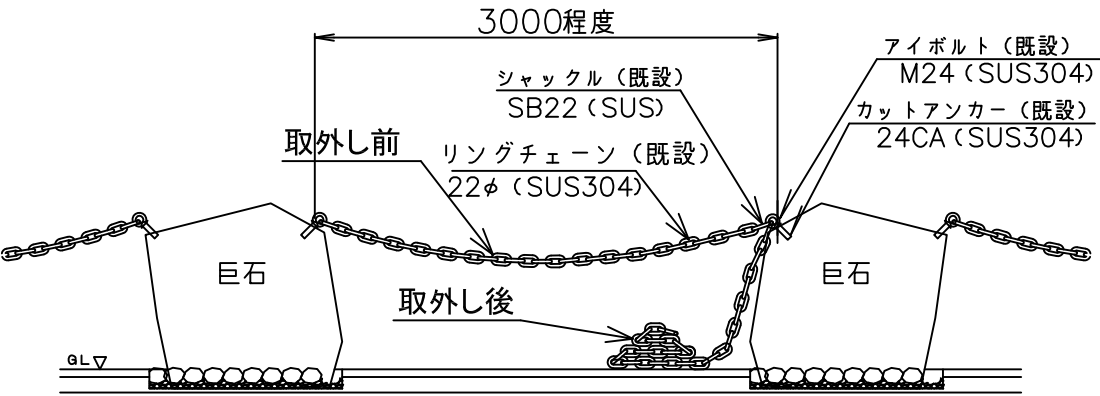

※ リングチェーンは、左右どちらか一方を取り外すものとする。

堤頂道路平面図 S=1:2,000

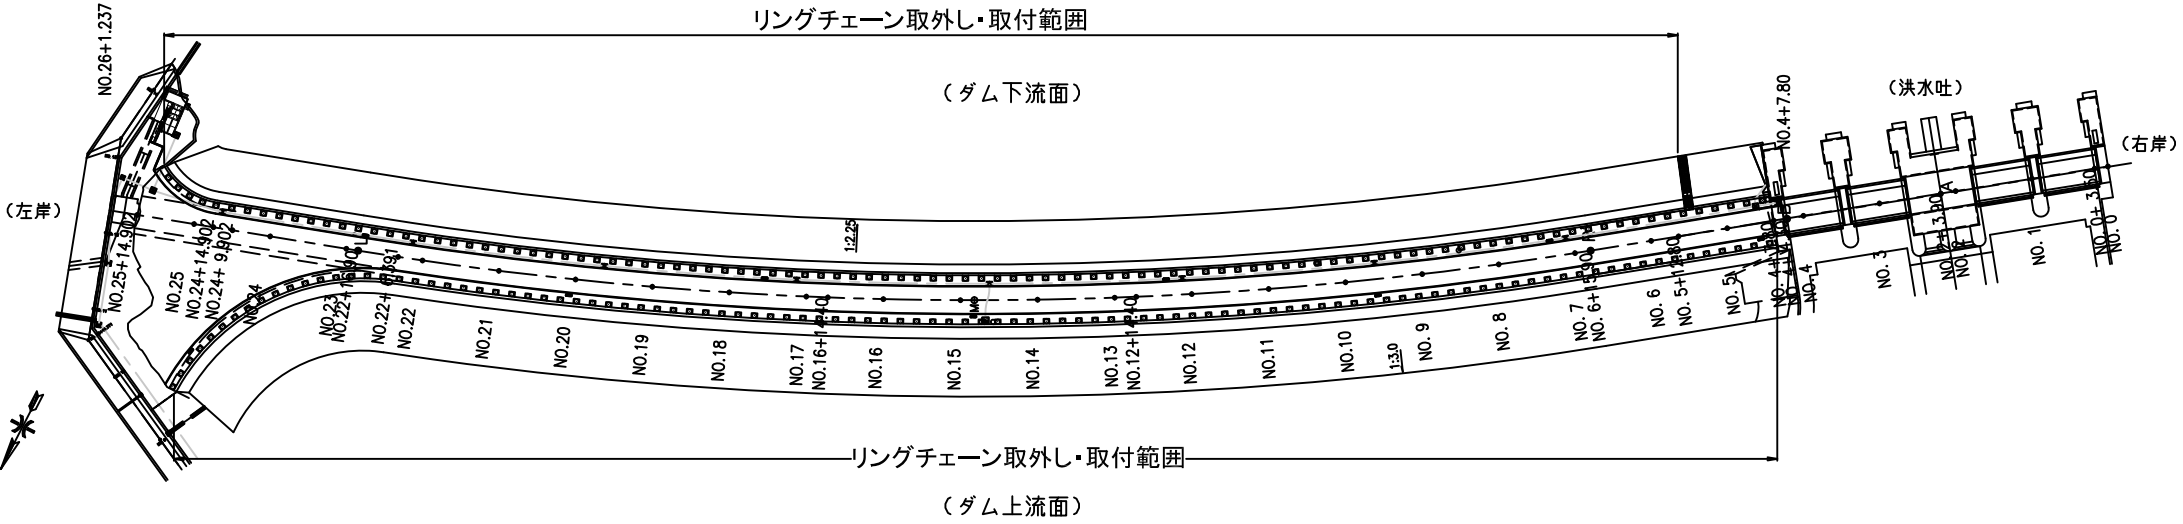

工 事 名		徳山ダム除雪作業	
名 称		リングチェーン取外し・取付一般図	
		S=図示	
登録番号		整理番号	別添図-2
独立行政法人水資源機構 徳山ダム管理所			