

参加希望者 様

独立行政法人水資源機構分任契約職
揖斐川・長良川総合管理所長 荒川 敏之
(公印省略)

見 積 依 頼 書

- 1 件 名 桑名宿舎浄化槽埋戻工事
2 工 事 場 所 三重県桑名市東方1182-8
3 工 期 契約締結の翌日から 70日間
4 内 容 等 別添仕様書のとおり

上記について、下記により見積合わせを行いますので入札心得書等を熟覧のうえ提出して下さい。

記

- 1 現 場 説 明 実施しません。
- 2 見積参加要件 下記に掲げるすべての条件を満たしていること。
・ 機構における令和7・8年度一般競争(指名競争)参加資格業者のうち、建設工事の業種区分「暖冷房・衛生設備工事」の認定を受けていること。
・ 桑名市下水道排水設備指定工事店であること。
・ 本店、支店又は営業所が三重県に所在すること。
- 3 見 積 書 等
- 1)様 式 等 見積書の様式は任意としますが、見積書には見積年月日並びに見積者の住所及び氏名(法人の場合は、法人名及びその代表者名)を記載し、代表者の印章を押印されたものに限りします。ただし、押印は「本件責任者及び担当者」の氏名及び連絡先を明記することで省略することができます。
- 2)提出方法 FAX又は電子メールで提出してください。(※送信先は、4)のとおりです。)
なお、FAX又は電子メールに抛りがたい場合は、持参又は郵送(一般書留、簡易書留、その他配達の記録が残る方法に限る。)による。
- 3)提出期限 令和7年8月8日 12:00 まで
- 4)提 出 先 独立行政法人水資源機構揖斐川・長良川総合管理所 TEL 0594-42-5012
FAX 0594-42-5020 電子メール nyukei.ibinagasou@water.go.jp
- 5)見積回数 2回を限度とします。
なお、当初の見積徴取において予定価格の制限に達した価格の見積書がない場合の再度の見積書の提出については、改めて連絡するものとし、再度の見積書提出の期限は令和7年8月12日12:00までとします。
- 6)そ の 他 ①見積価格は、見積者が消費税に係る課税事業者であるか免税事業者であるかを問わず、見積もった契約希望金額の110分の100に相当する金額を見積書に記載してください。
②見積書を送信した後は、見積書の引き換え若しくは変更又は見積の取消しはできません。また、見積者は見積り誤り、見積書の書き誤り等を理由に見積りの無効を主張することはできません。
- 3 見 積 結 果 見積結果については、**契約の相手方として決定した者のみに、原則として提出期限の翌日(翌日が休日となる場合には休日でない直後の日)までに通知**します。
- 4 そ の 他
- 1) 契約金額は、見積書に記載された金額に当該金額の100分の10に相当する額を加算した金額(当該金額に1円未満の端数があるときは、その端数金額を切り捨てた金額)とします。
- 2) 請負代金の支払いについては、履行確認後の一括支払となります。
- 3) 最低金額を提出した見積者が複数ある場合は、「くじ」により契約の相手方を決定します。
くじの方法は、別添「くじの方法」のとおりとします。

見積依頼書等の交付受領書

宛 先	独立行政法人水資源機構 揖斐川・長良川河口堰管理所			
	経理課 岡村弘志			
	電話番号	0594-42-5012	FAX番号	0594-42-5020
	メールアドレス	nyukei_ibinagasou@water.go.jp		
発信者 (※必須)	(住所)			
	(会社名)			
	(担当者名)			
	電話番号		FAX番号	
	メールアドレス			

以下の件名について、見積依頼書等を受領しました。

○見積依頼件名

桑名宿舎浄化槽埋戻工事

○くじ用数値

くじ用数値とは、見積金額が複数社同額だった場合に使用する数値です。任意の3ケタの数字をご記入ください。

--	--	--

○見積辞退について

見積もりを辞退する場合であっても、見積辞退届の提出の必要はありません。

○同方式の承諾

「揖斐川・長良川総合管理所におけるオープンカウンタ試行実施説明書」の内容について、承諾する場合は、次のチェックボックスにチェックをお願いします。

☐ 「揖斐川・長良川総合管理所におけるオープンカウンタ試行実施説明書」に承諾する

桑名宿舎浄化槽埋戻工事 仕様書

I. 概 要

1. 工 事 名 桑名宿舎浄化槽埋戻工事
2. 工事場所 三重県桑名市東方 1 1 8 2 - 8
3. 工事概要 機械設備改修工事
 - ・ 浄化槽下部削孔・埋戻工 - 1 式
 - ・ 浄化槽上部開口部閉塞工 - 1 式
4. 工 期 休日等を含み、契約締結の翌日から70日間とする。
なお、休日等には、日曜日、祝日及び夏期休暇のほか、作業期間内の全土曜日を含んでいる。

II. 総 則

1. 適 用
本仕様書は「桑名宿舎浄化槽埋戻工事」（以下、「本工事」という。）に適用する。
2. 建設副産物
本工事における産業廃棄物は、関係法令に基づき受注者の責任において構外に搬出し、適切に処理を行う。
3. 安全管理
施工に当たっては安全に留意して現場管理を行い、災害及び事故の防止に努める。
4. 施工条件
浄化槽は使用廃止届、放流・流入管閉塞及び内部施設は解体撤去済みである。
本工事期間中も宿舎は入居中で駐車スペースは利用するため、作業日時を担当者と調整する。
5. 工事内容及び数量書
工事内容は、浄化槽下部を水抜き削孔し、内部埋戻し及び上部マンホール等開口部をコンクリートで復旧するものである。
工事数量は、「数量書」によるものとする。
6. 工事関係図書
 - 1) 作業工程表
 - 2) 状況写真（着手前・施工中・施工後）
7. 疑義に対する協議等
仕様書に定められた内容に疑義が生じたり、現場の取合い等の関係で困難または不都合な場合が生じたときは、担当者と協議を行い必要に応じて設計変更を行う。

桑名宿舎浄化槽埋戻工事

数 量 書

<説明事項>

1. 数量書の取扱い

数量書は、参考資料（参考数量）として取扱う。

名 称	数 量	単位	金 額	備 考
直接工事費				
機械設備改修工事	1	式		
計				
共通費				
共通仮設費	1	式		
現場管理費	1	式		
一般管理費等	1	式		
計				
工事価格	1	式		
消費税等相当額	1	式		消費税率 10 %
概算工事費	1	式		

[illegible]

[illegible]

獨立行政法人水資源機構

獨立行政法人水資源機構

桑名宿舎浄化槽埋戻工事

【参考図面】

図 面 目 録			
登録番号	整理番号	図 面 名 称	備 考
	M-01	案内図・附近見取図	
	M-02	配置図	
	M-03	浄化槽フロースート	
	M-04	浄化槽平面図	
	M-05	浄化槽断面図	

独立行政法人水資源機構

揖斐川・長良川総合管理所




工 事 名	桑名宿舎浄化槽埋戻工事		
名 称	案内図・附近見取図		
登録番号		整理番号	M-01
独立行政法人水資源機構 長良川河口堰管理所			

フ ロー シ ー ト

計画汚水量	: 14 m ³ /日
処理対象人員	: 70 人
処理方式	: 沈殿分離+接触ばっ気方式 (建設省告示第1292号 第2の二)
流入水質	: BOD 200 ppm
放流水質	: BOD 60 ppm
品番	: CP6-70(1A)-14AP
認定番号	: 89-2BT-0004-2

機 器 リ ス ト

ばっ気ブロー	20 φ × 0.25 m ³ /min × 0.15kg/cm ² (MAX)	0.40 kW	2台 (1台予備)
汚泥引抜ポンプ	25 φ × 0.11 m ³ /min ×	0.73 ps	1台
流入ポンプ	50 φ × 0.21 m ³ /min × 3.00m	0.40 kW	2台
放流ポンプ	40 φ × 0.13 m ³ /min × 5.00m	0.25 kW	2台

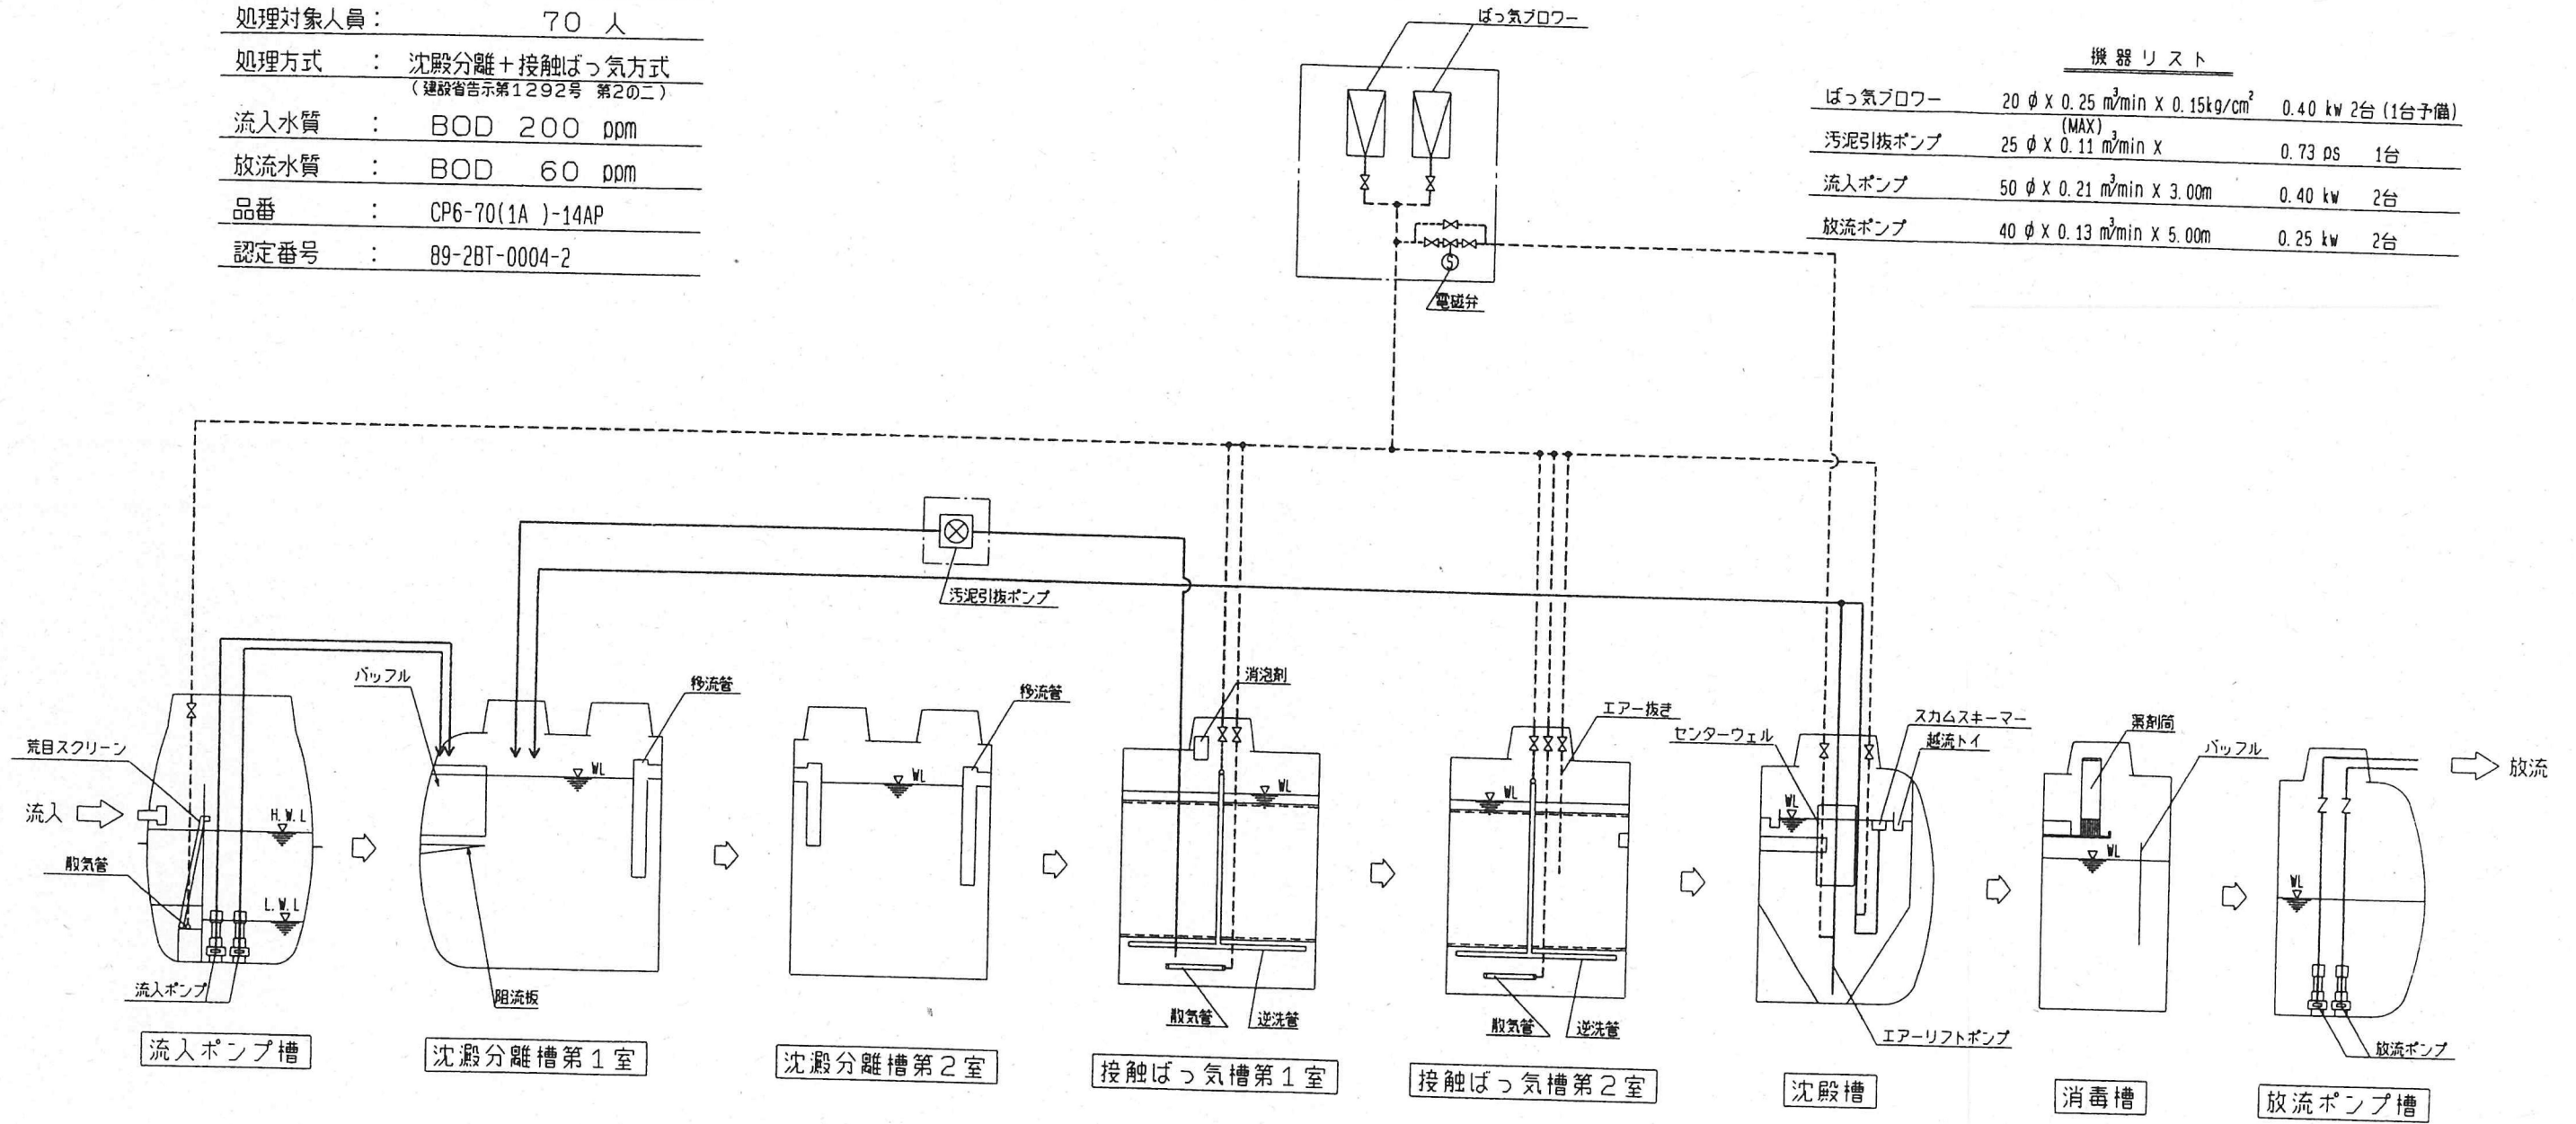


凡 例

記 号	内 容
——	汚 水 の 流 れ
----	空 気 の 流 れ
➡	各 槽 の 流 れ
---X---	ゲ ー ト バ ル ブ


容 量 表

槽 名	有効容量
流入ポンプ槽	1.18 m ³
沈殿分離槽第1室	14.03 m ³
沈殿分離槽第2室	7.05 m ³
接触ばっ気槽第1室	3.52 m ³
接触ばっ気槽第2室	2.36 m ³
沈殿槽	3.15 m ³
消毒槽	0.46 m ³
放流ポンプ槽	0.74 m ³


工 事 名		桑名宿舎浄化槽埋戻工事	
名 称		浄化槽フローシート	
登録番号		整理番号	M-03
独立行政法人水資源機構 長良川河口堰管理所			

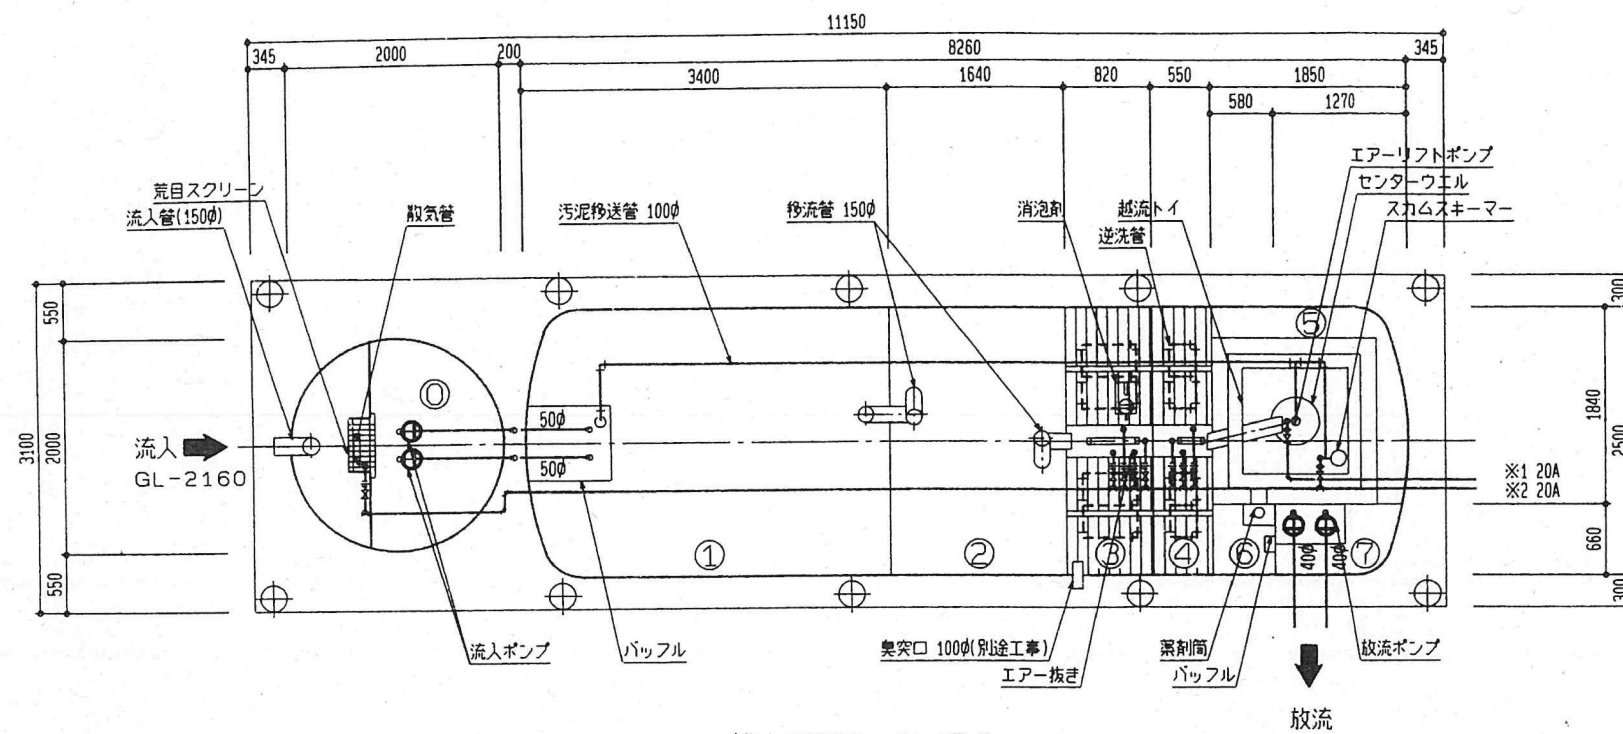

槽内平面図 1/50

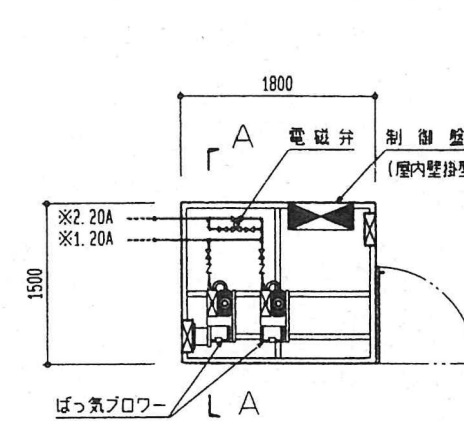

機械室平面図 1:50

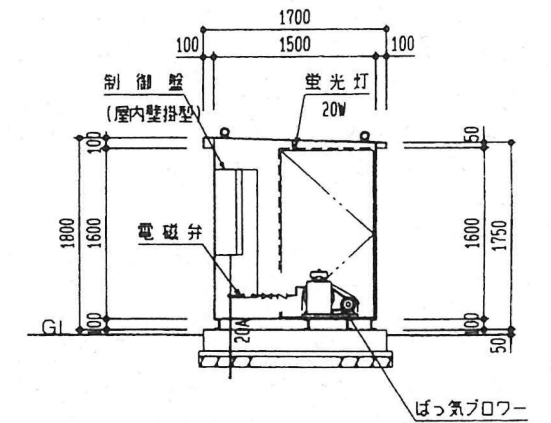


A-A断面図 1:50

No.	槽名
①	流入ポンプ槽
②	沈殿分離槽 第1室
③	沈殿分離槽 第2室
④	接触ばっ気槽第1室
⑤	接触ばっ気槽第2室
⑥	沈殿槽
⑦	消毒槽
⑧	放流ポンプ槽

註記事項


埋戻しには、良土(まさ土等)を使用の事。

蓋は鋳鉄製、ボルトロック式、防臭型、中耐T-6

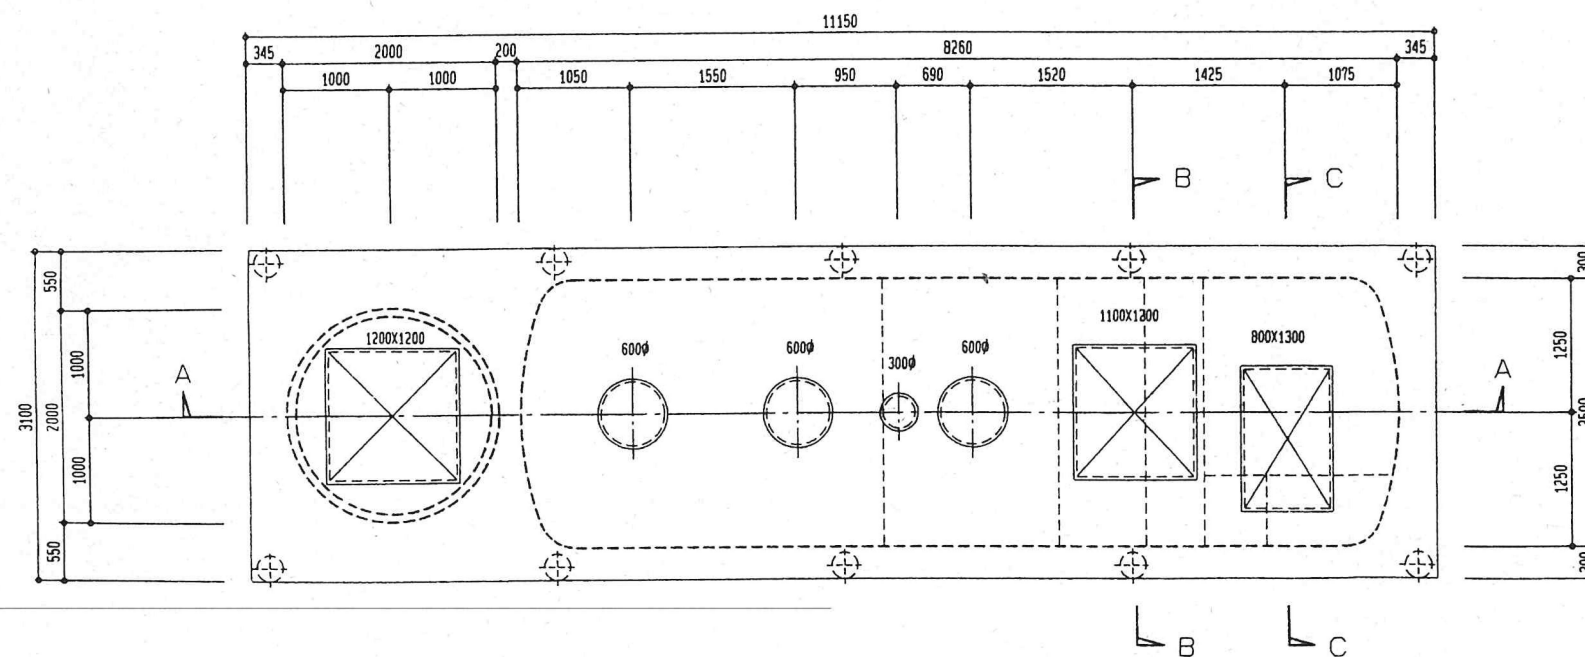


スラブ平面図1/50


工 事 名	桑名宿舎浄化槽埋戻工事		
名 称	浄化槽平面図		
登録番号	整理番号	M－04	
独立行政法人水資源機構 長良川河口堰管理所			

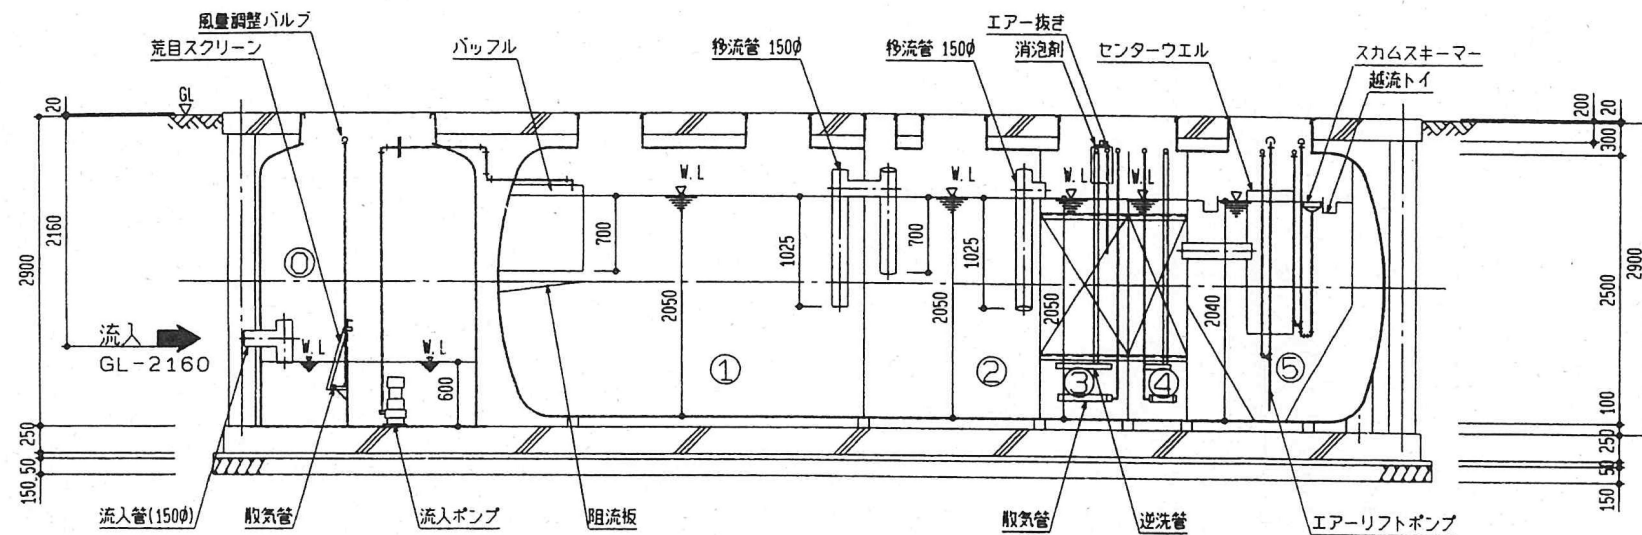

A-A断面図1/50

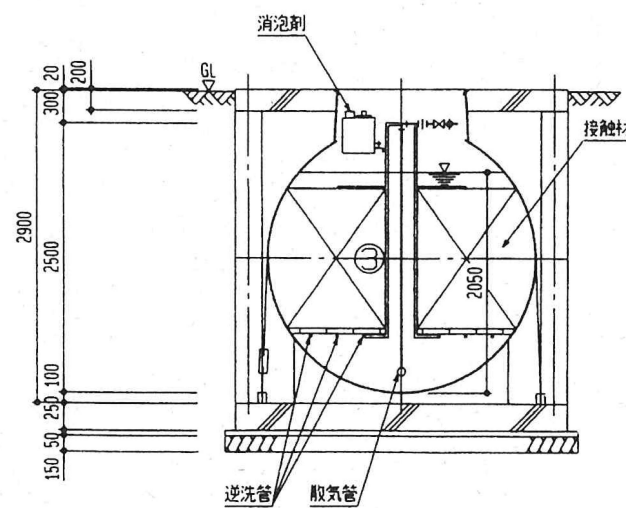

B-B断面図1/50

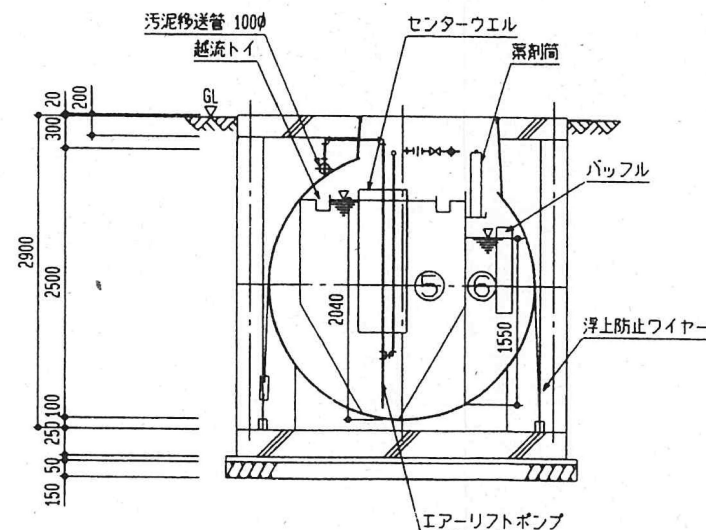

C-C断面図1/50

NO.	槽名
①	流入ポンプ槽
②	沈殿分離槽 第1室
③	沈殿分離槽 第2室
④	接触ばっ気槽第1室
⑤	接触ばっ気槽第2室
⑥	沈殿槽
⑦	消毒槽
⑧	放流ポンプ槽

工 事 名	桑名宿舎浄化槽埋戻し工事		
名 称	浄化槽断面図		
登録番号	整理番号	M-05	
独立行政法人水資源機構 長良川河口堰管理所			