


参考図面

ダム関連名称説明図


平成15年11月30日

独立行政法人水資源機構

ダム上流から見た各部名称

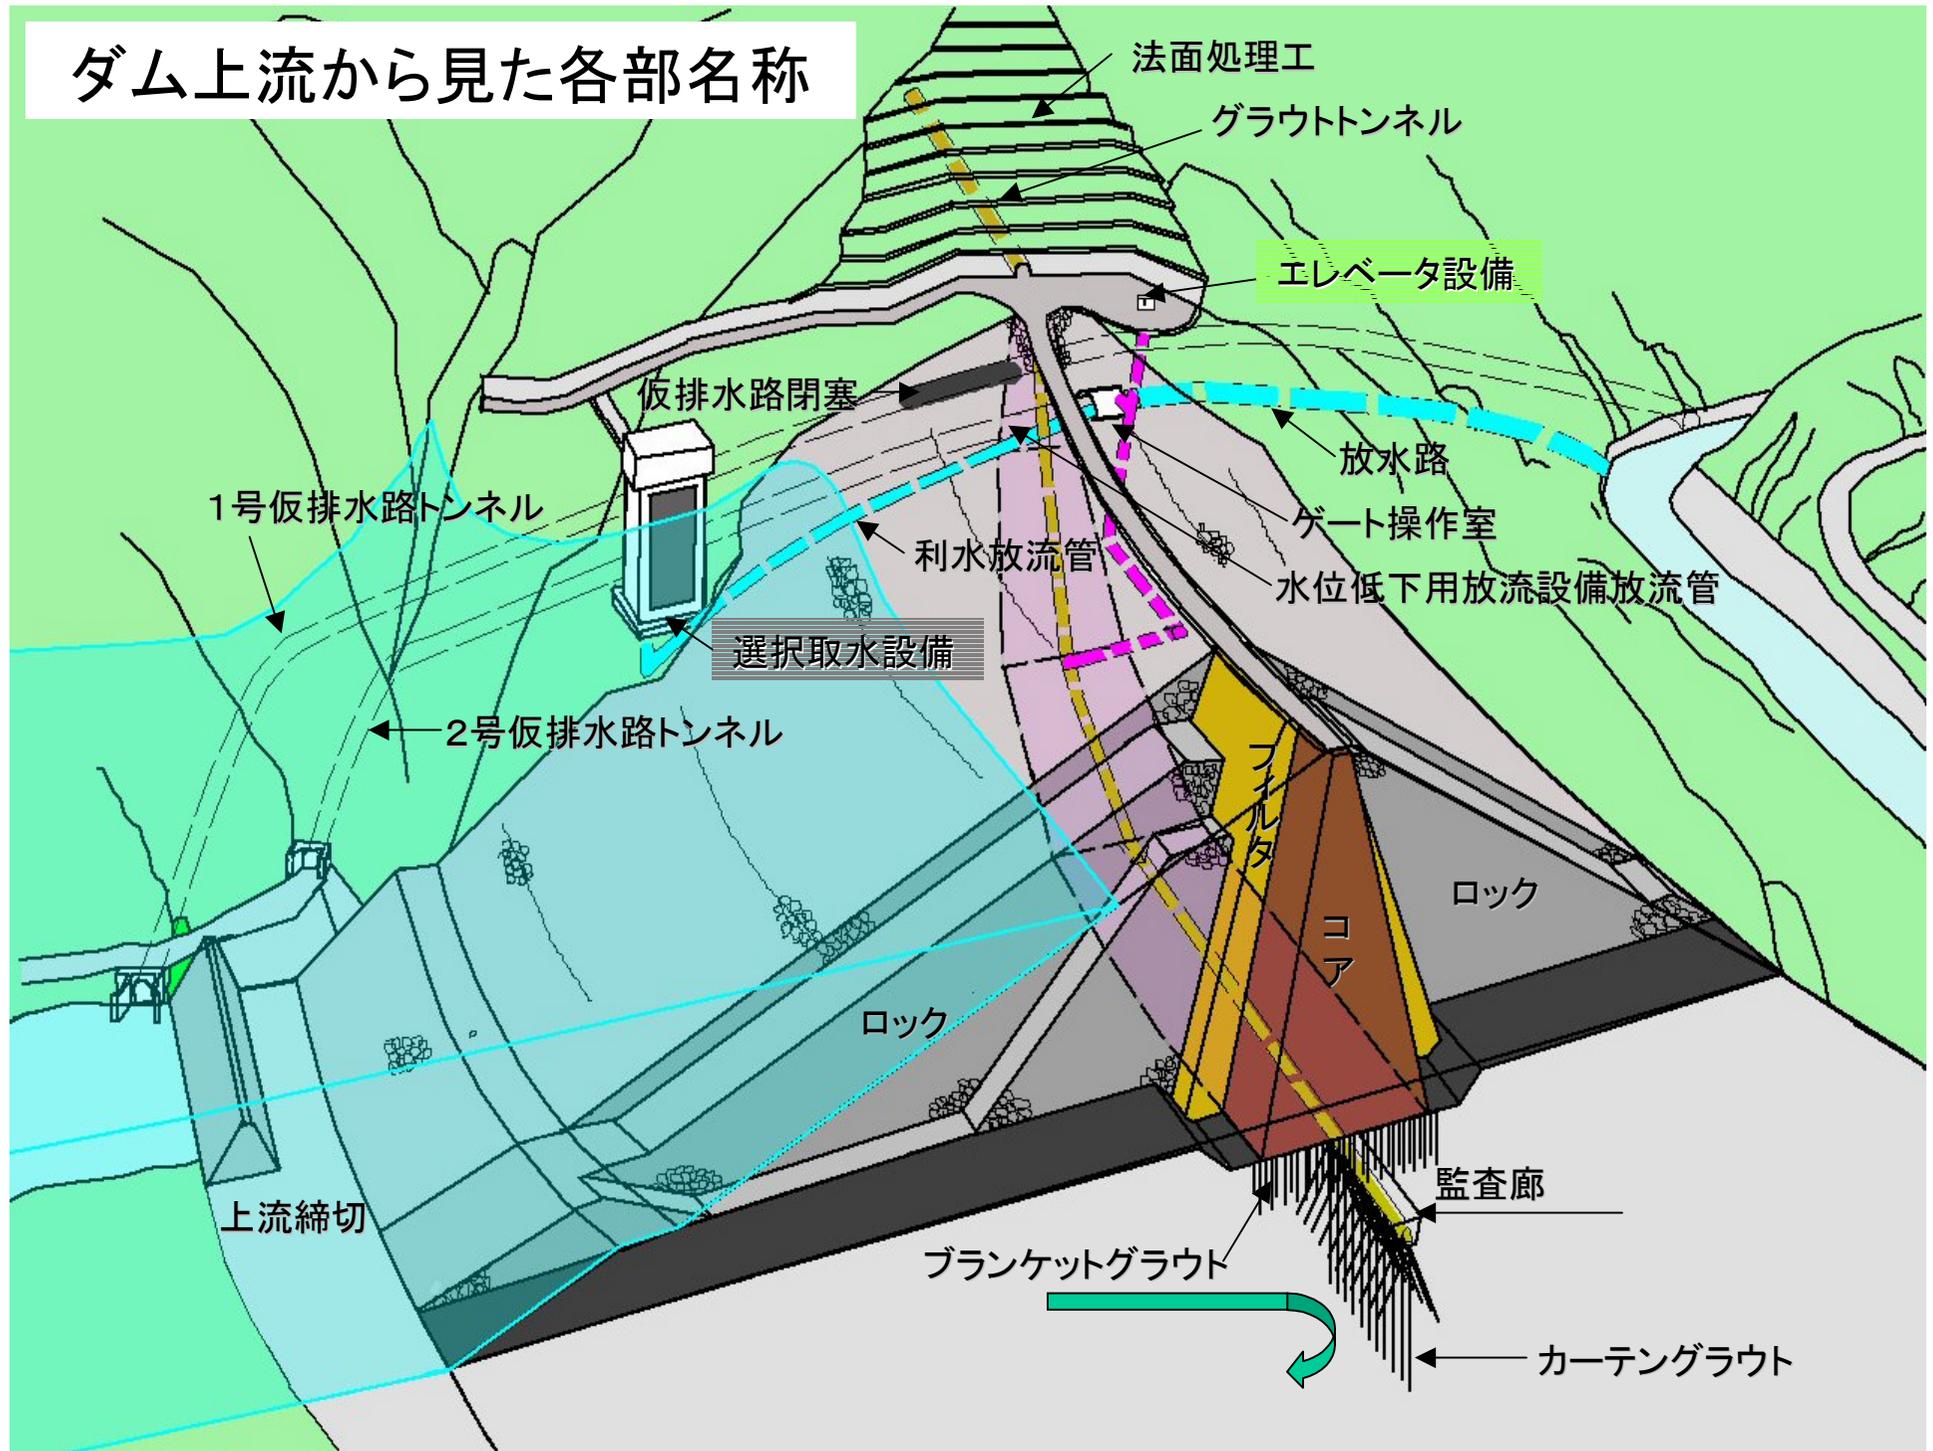

ダム下流から見た各部名称

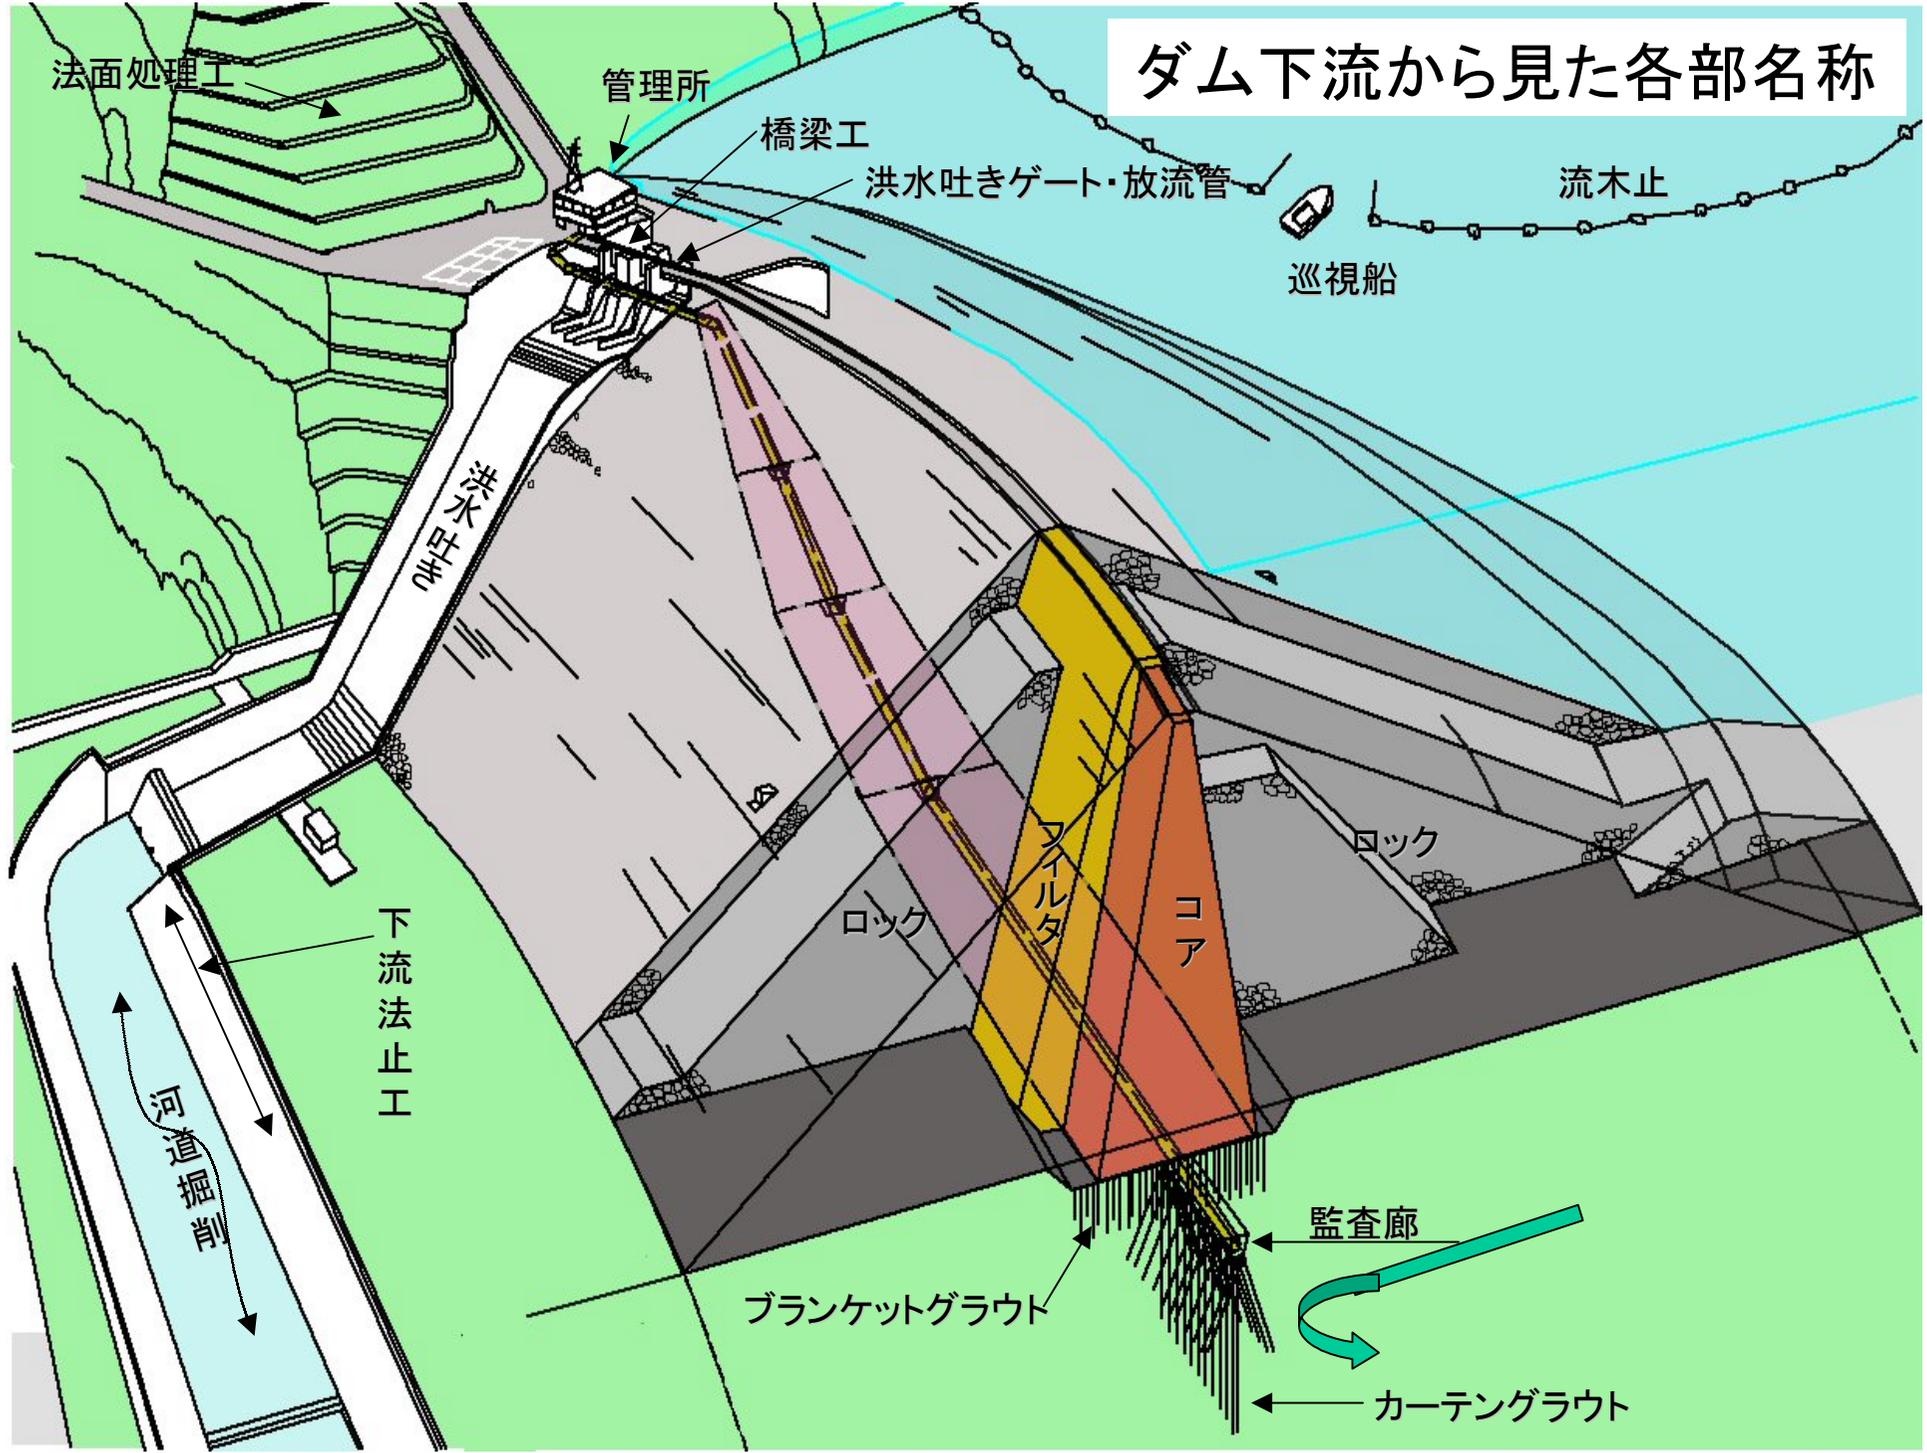

ダム本体工事の施設配置と付替道路計画




ストックヤード
(遮水材料仮置場)

下開田プラントヤード
(骨材製造設備・コンクリート製造設備・フィルタ材製造設備)



--- トンネル
— 橋梁

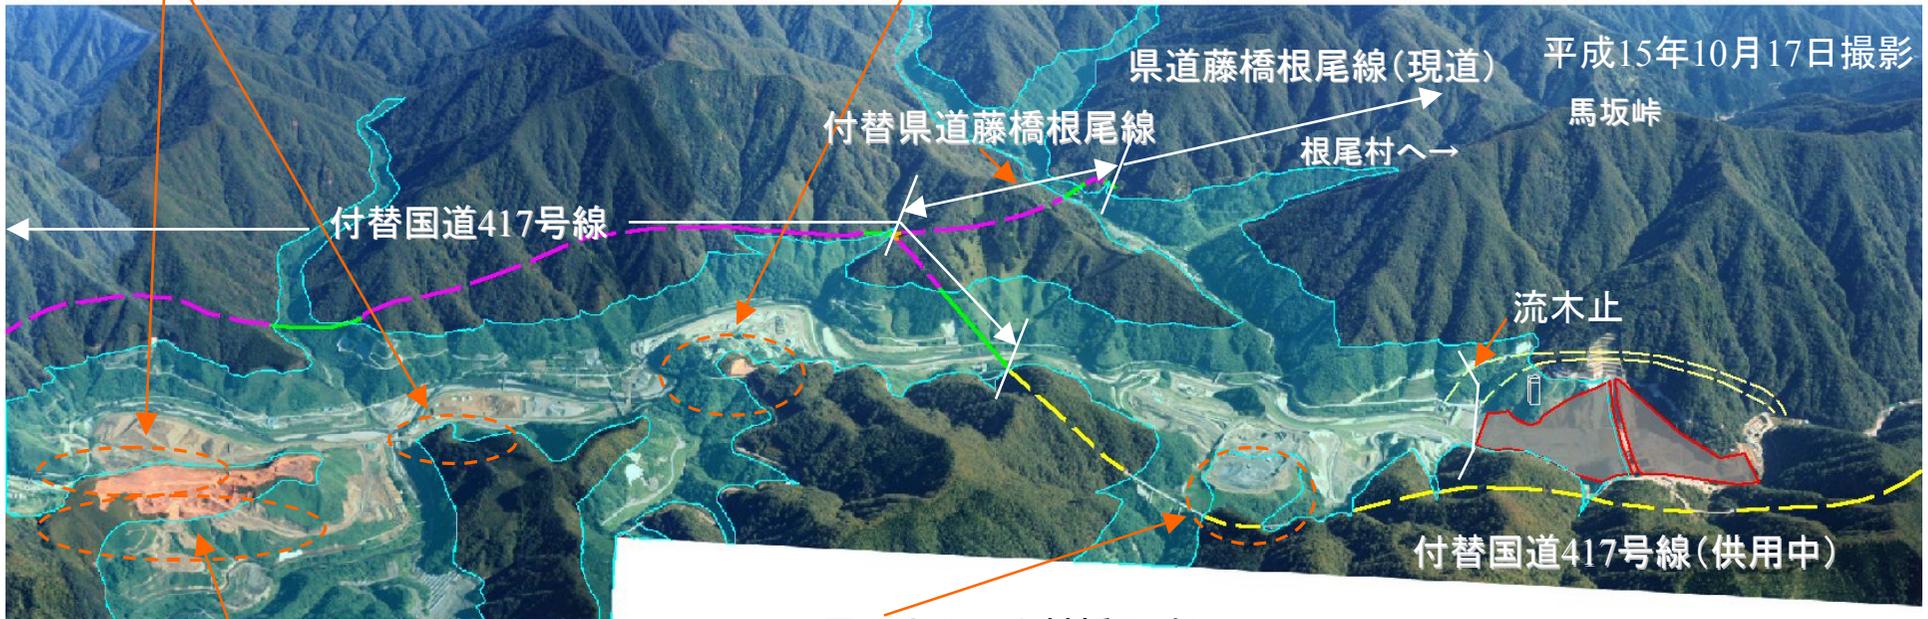

コア山(遮水材料採取地)



原石山(ロック材採取地)



ダムサイト上流より下流を望む



