

令和8年10月16日

件名: 泥水式推進工(豊川用水二期事業)




番号	資料等	質問	ご回答
1		見積書作成にあたり、物価版等の単価採用月の指定がございましたら、ご指示願います。	見積依頼時の9月でお願いします。
2		労務費等について、週休二日補正無しとの理解でよろしいでしょうか。	補正無し単価で計上願います。
3		共通仮設費積み上げ分について、①見積対象外、②追加項目分のみ作成のどちらでしょうか。ご教示願います。	共通仮設費は見積の対象外と考えて計上しないで下さい。
4		物価版等に依らない材料単価(止め輪等)について、単価見積りの徴収が困難な場合、0円もしくは仮単価である旨を記載して提出してよろしいでしょうか。 また、規格不明な材料についても、同様の措置でよろしいでしょうか。	物価版に依らない材料単価については御社において検討された単価での計上として下さい。 (規格不明な材料についても同様とします)
5		使用する電力料は、13円(kw・h、換気用配管計算より)、高圧(臨時)／低圧(臨時)(中部電力)の何れを適用すればよろしいでしょうか。ご教示願います。	御社の検討・算定された単価での計上をお願いします。
6	別紙4	推進管は別途計上(見積対象外)との記載がありますが、FJリングについて記載がありません。FJリングも見積り対象外との理解でよろしいでしょうか。	推進管、推進力伝達材は見積の対象外として下さい。
7	別紙4	代価表の単位当たり行に「計/日進量」等の記載がある項目(D-73-1 切羽内坑内作業等)について、以下の理解でよろしいでしょうか。ご教示願います。 ①世話役等については、日進量当りの数量 ②注入材料等は、日進量分の数量 を記載している	①提示の単価表については1日(8H)当りの配置員数、注入材料となっています。 ②単価金額計上については①の合計金額を算定した日進量で割り1m当りとして計上します。
8	別紙4	B-36泥水推進工内、発生土処理について”指定運搬処理費”とあります。運搬距離等の条件および処分区分(管理型最終処分等)についてご教示願います。	発生土処理については見積の対象外として下さい。

番号	資料等	質問	ご回答
9	別紙4	B-36泥水推進工内の発生土処分費について、前問の回答から、見積りが困難と判断される場合については、見積書にその旨を記載して提出してよろしいでしょうか。	8と同様 見積の対象外として下さい。
10	別紙4	C-84掘削機搬出では、「掘削機分割搬出工 1式 D-84-101」のみ計上となっていますが、D-84-103 中折れ引抜き工に数量が計上されています。D-84-103の取り扱いについてご教示願います。	中折れ引抜き工の計上はなしとして下さい。 見積の対象外として願います。
11	別紙4	殻運搬処理(C-79-1)内の処分費計上のため、想定処分先についてご教示願います。 提示困難な場合、処分費は見積対象外とみなしてよろしいでしょうか。	見積の対象外として願います。
12	別紙4	殻運搬(D-79-2)の日運搬数量は、2tトラックを想定していると考えてよろしいでしょうか。ご教示願います。	殻運搬についてはについては当方で算定しますので見積の対象外として下さい。
13	別紙4	B-39仮設工では、「推進機ビット交換 1式」とありますが、C-801では数量0、損耗率算定表から交換無しと判断されます。 ビット交換の見積提出の有無についてご教示願います。	交換無しとして見積の対象外として下さい。
14	別紙4	B-29泥水処理設備工内、泥水運搬処理について”指定運搬処理費”とあります。運搬車両、運搬距離等の条件等についてご教示願います。	見積の対象外として願います。
15	門型クレーン 構造図	図面ではクレーン基礎が計画されていますが、基礎工は見積対象外との理解でよろしいでしょうか。 見積りに基礎工を含むとき、積上げ項目、数量等の条件についてご提供願います。	見積の対象外として願います。
16		内挿管設置に関し、鋼管(材料費)は見積対象外との理解でよろしいでしょうか。	鋼管材料費については見積の対象外として下さい。
17		内挿管設置に関し、数量や使用材料が不明な項目については、その旨を記載して見積書を提出してよろしいでしょうか。	左記のお考えで願います。(御社の検討、算定で願います。)
18		内挿鋼管の製品長、個数についてご提供願います。 併せて、見積りで計上すべき数量(引込・据付数量(直管/異形管/単管)、接手・溶接箇所数等)についてご教示願います。	申し訳ございません、添付もれしておりました。別途管割図を提示いたしますので参照の上、見積書の作成を願います。

番号	資料等	質問	ご回答
19		内挿鋼管は塗装無し(現場塗装は不要)と考えてよろしいでしょうか。塗装ありのとき、現場塗装の塗装系についてご教示願います。	現場塗装費は有りです。現場塗装系は内面エポキシ樹脂塗装で考えています。(別途、追加添付図面 注意事項についても参照願います。)
20		推進管－内挿鋼管間の充填材の詳細(規格、数量等)についてご教示願います。	エアーモルタルの充填、44.5m ³ を考えています。
21		②_推進工添付図面に鋼製異形管詳細図はございますが、鋼製鋼管の割付図もございましたら、ご提示願います。	18.を参照願います。
22		IP.4付近のR=140mの曲線区間では、推進用鉄筋コンクリート管(L=2.43m)の継手部は折れ曲がりが生じます。複数折れ曲がった箇所を鋼製鋼管(φ2,324mm、L=4.0m)を挿入していくこととなりますが、推進工の施工誤差があったとしても曲線区間を鋼製鋼管が支障なく通過できるものとして見積すればよいでしょうか。	設計においては曲線区間を支障なく鋼製鋼管が通過設置できるものと考えています。
23		上記に質問に関連して、推進用鉄筋コンクリート管の継手部の許容折れ角及び、推進管と鋼製鋼管との最小クリアランスは20mmをお考えでしょうか。ご教示願います。	推進管との必要な離隔:片側に20mm以上と考えています。

参考図 併設水路管割図(1/2)

S=1:200

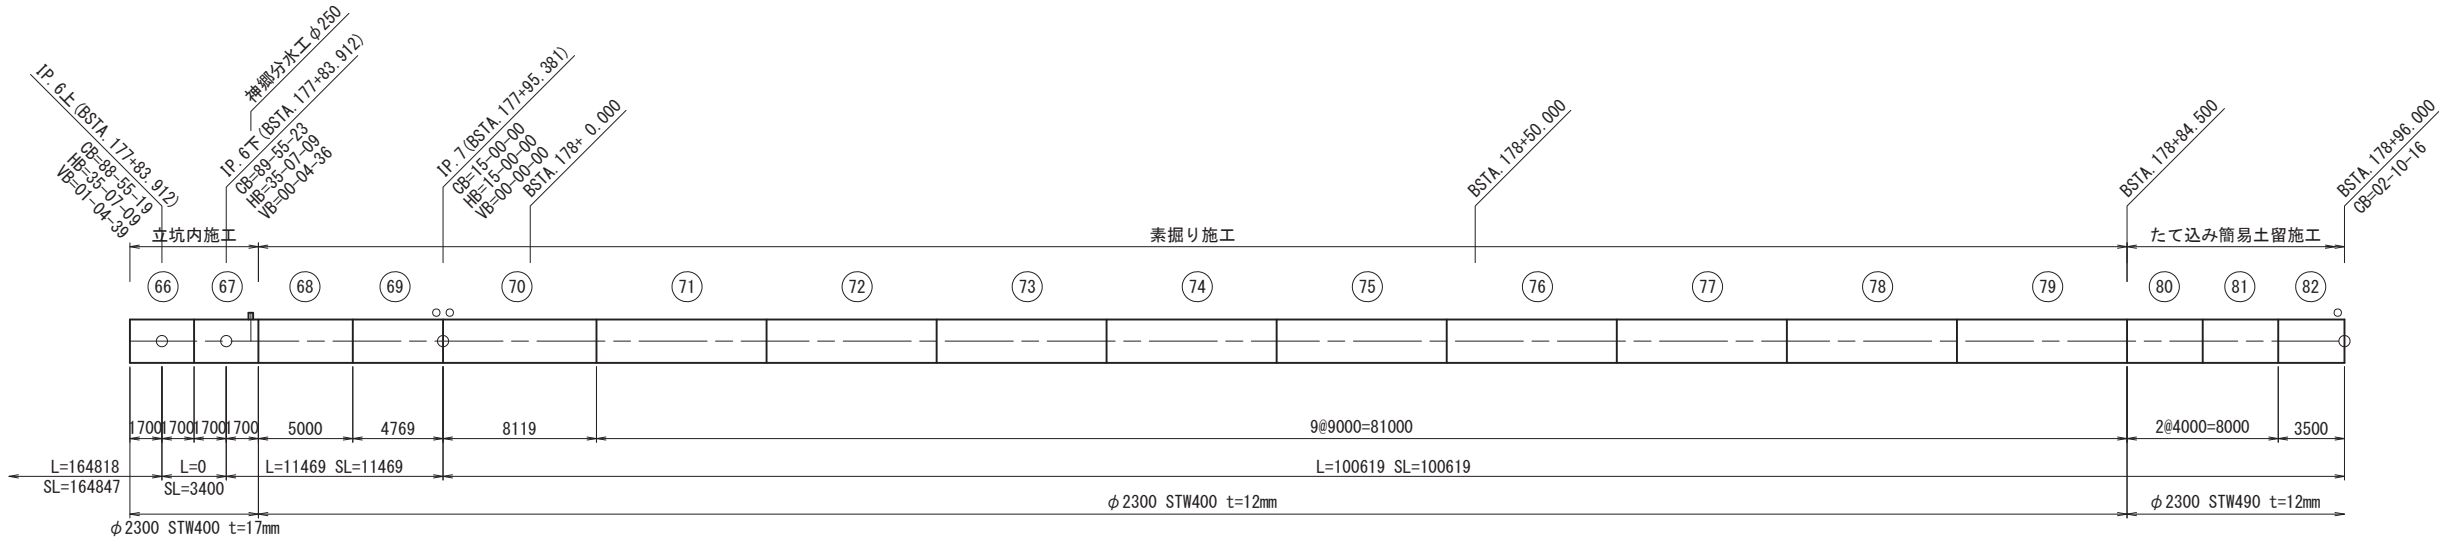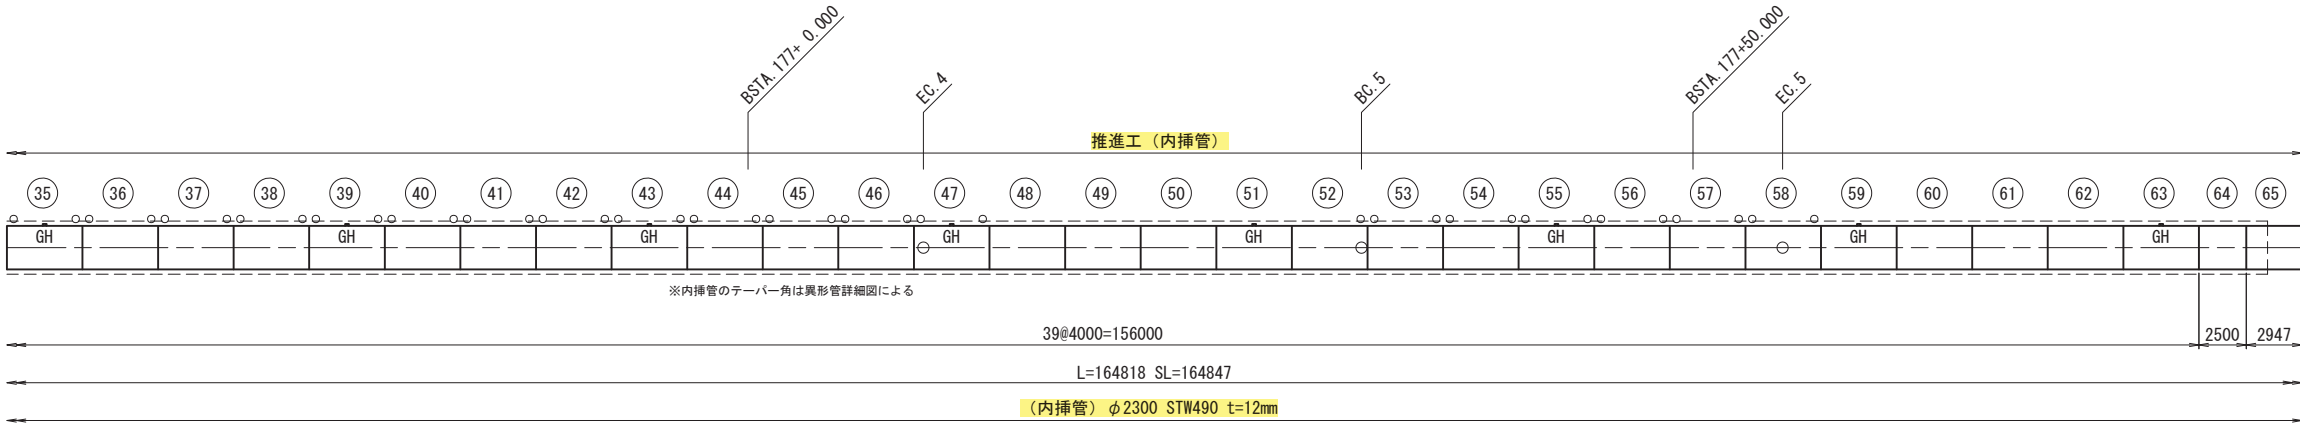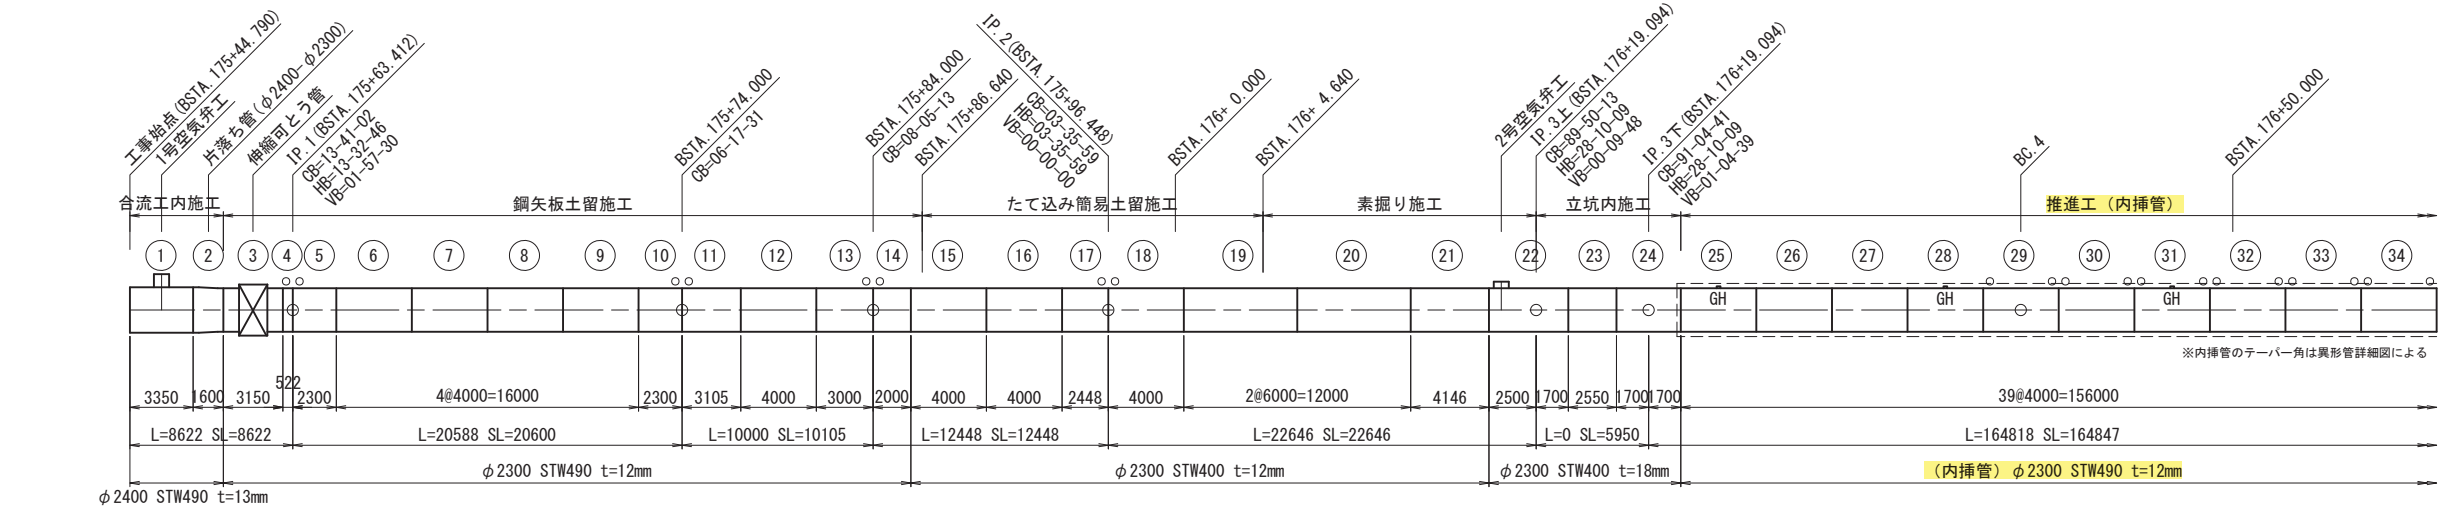

工事名 推進工	
名 称 参考図 併設水路管割図(1/2)	
登録番号	整理番号
独立行政法人 水資源機構 豊川用水総合事業部	