【見積参考図】宇連ダム緊水作業用ポンプ等設置　計画断面図

【注意事項】
(1)本見積に該当しない範囲は参考とする。
(2)電源ｹｰﾌﾞﾙ(発電機)CVT(150sq)の延長は、
　取水塔内の動力分電盤～操作分電盤までで100mとする。
(3)電源ｹｰﾌﾞﾙ(発電機)CVT(60sq)の延長は、
　発電機～切替盤～操作分電盤までを合わせて126mとする。
(4)ｷｬﾌﾟﾀｲﾔの延長は以下のとおりとする。
　E.L：231.65 － E.L：168.85 ＝ 62.8
　　＋ 7.2(操作分電盤まで) ＝ 70.0m
(5)ｱｰｽ線は発電機から取水塔内の動力分電盤内ｱｰｽへ繋ぐものとし、
　延長は以下のとおりとする。
　　IVｹｰﾌﾞﾙ(22sq) ＝ 106m
　　IVｹｰﾌﾞﾙ(14sq) ＝ 120m

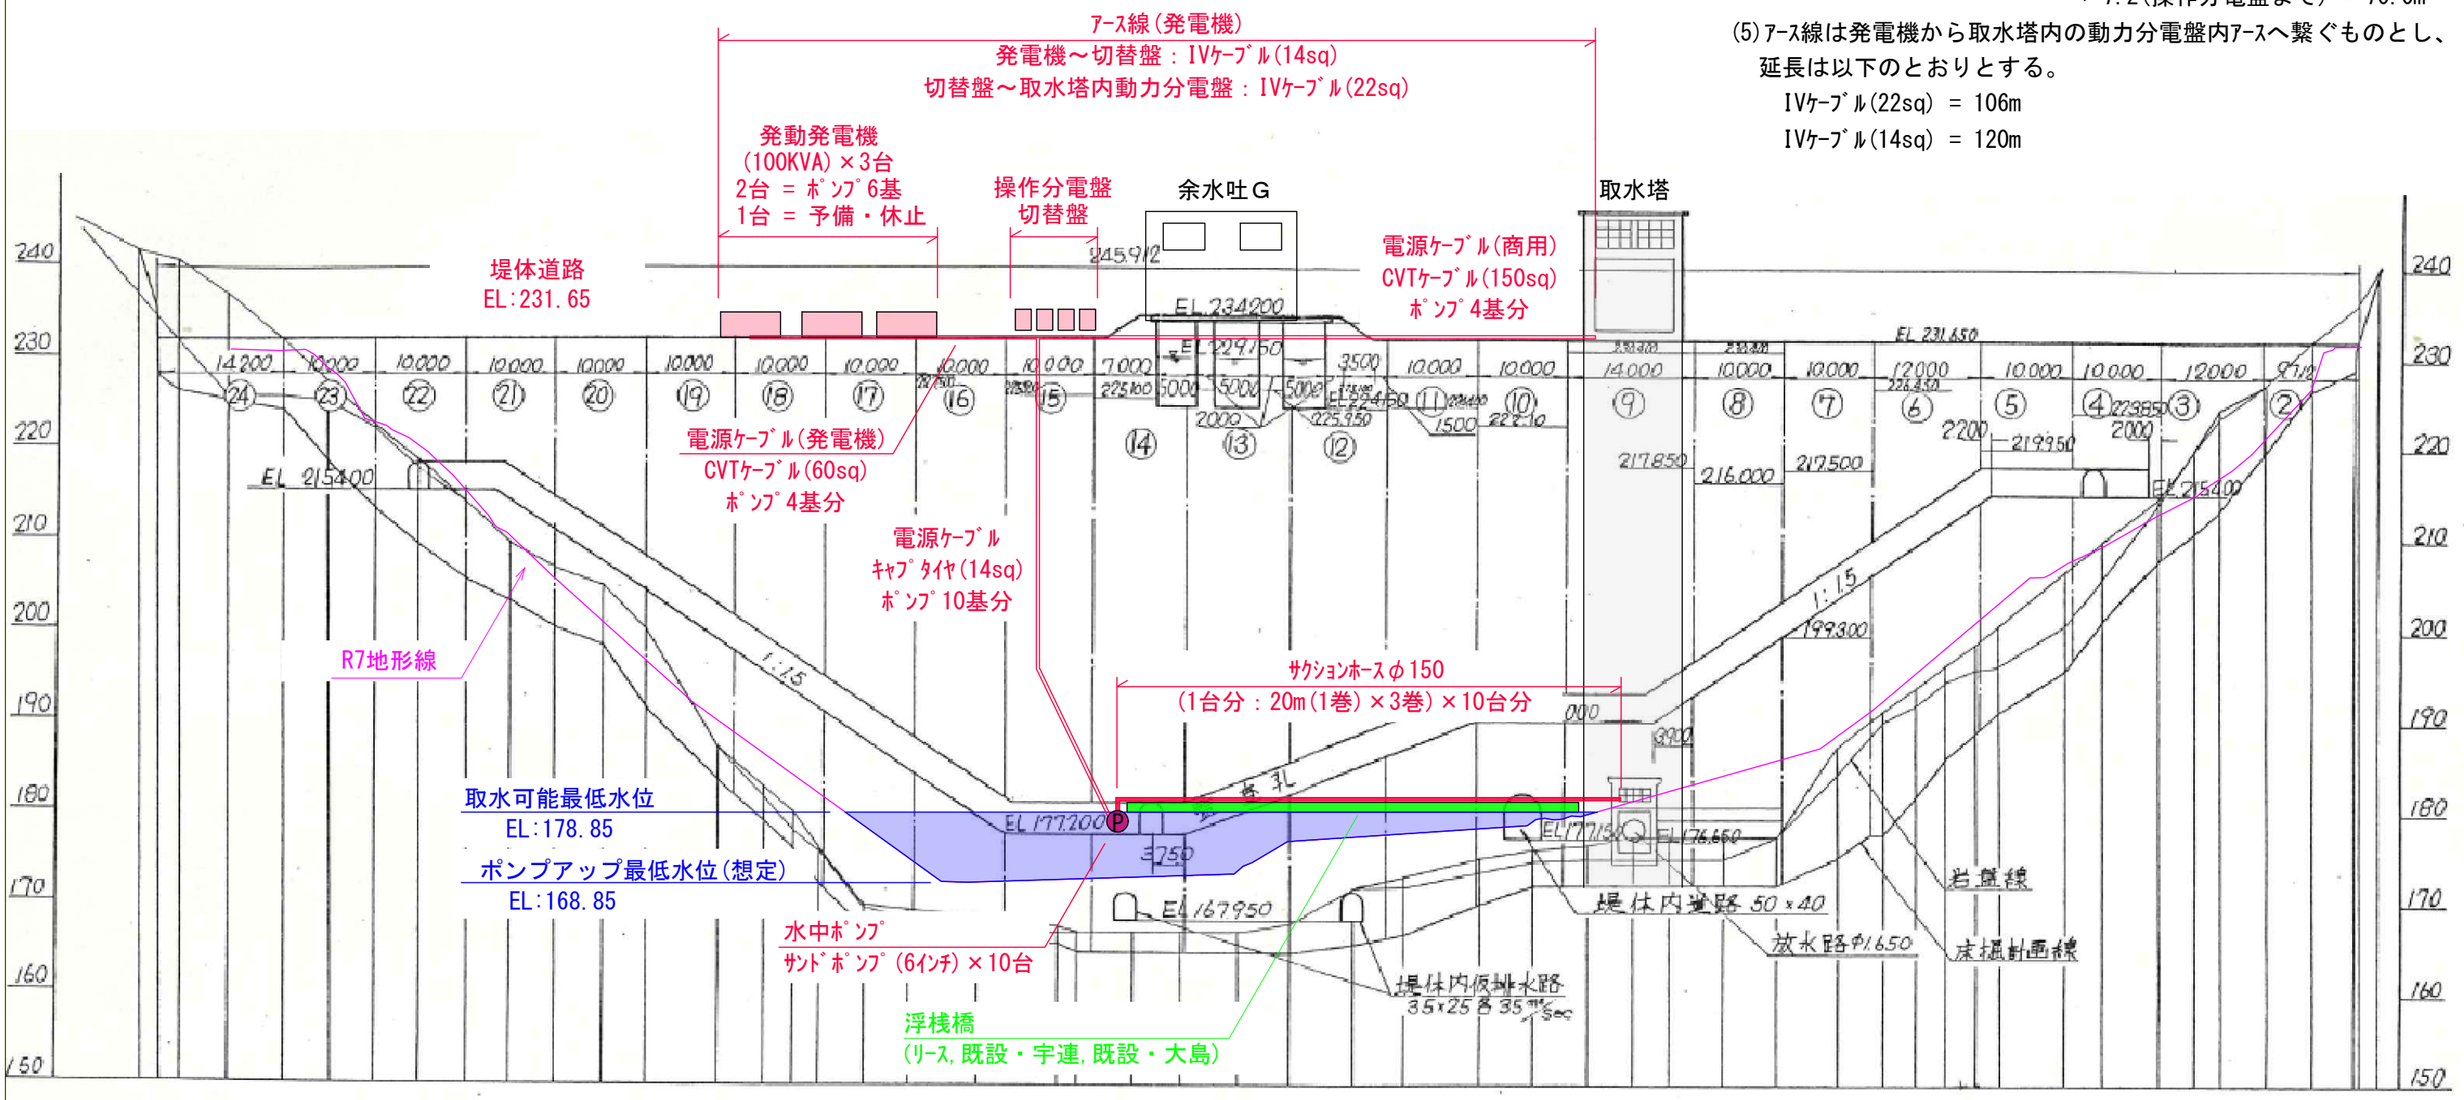

見積名	宇連ダム緊水作業用ポンプ等設置
名　称	計画断面図（見積参考図）
登録番号	整理番号　01
独立行政法人　水資源機構　豊川用水総合管理所	