


【参考資料_見積参考写真_施工計画概要】宇連ダム緊急水作業用ポンプ等設置

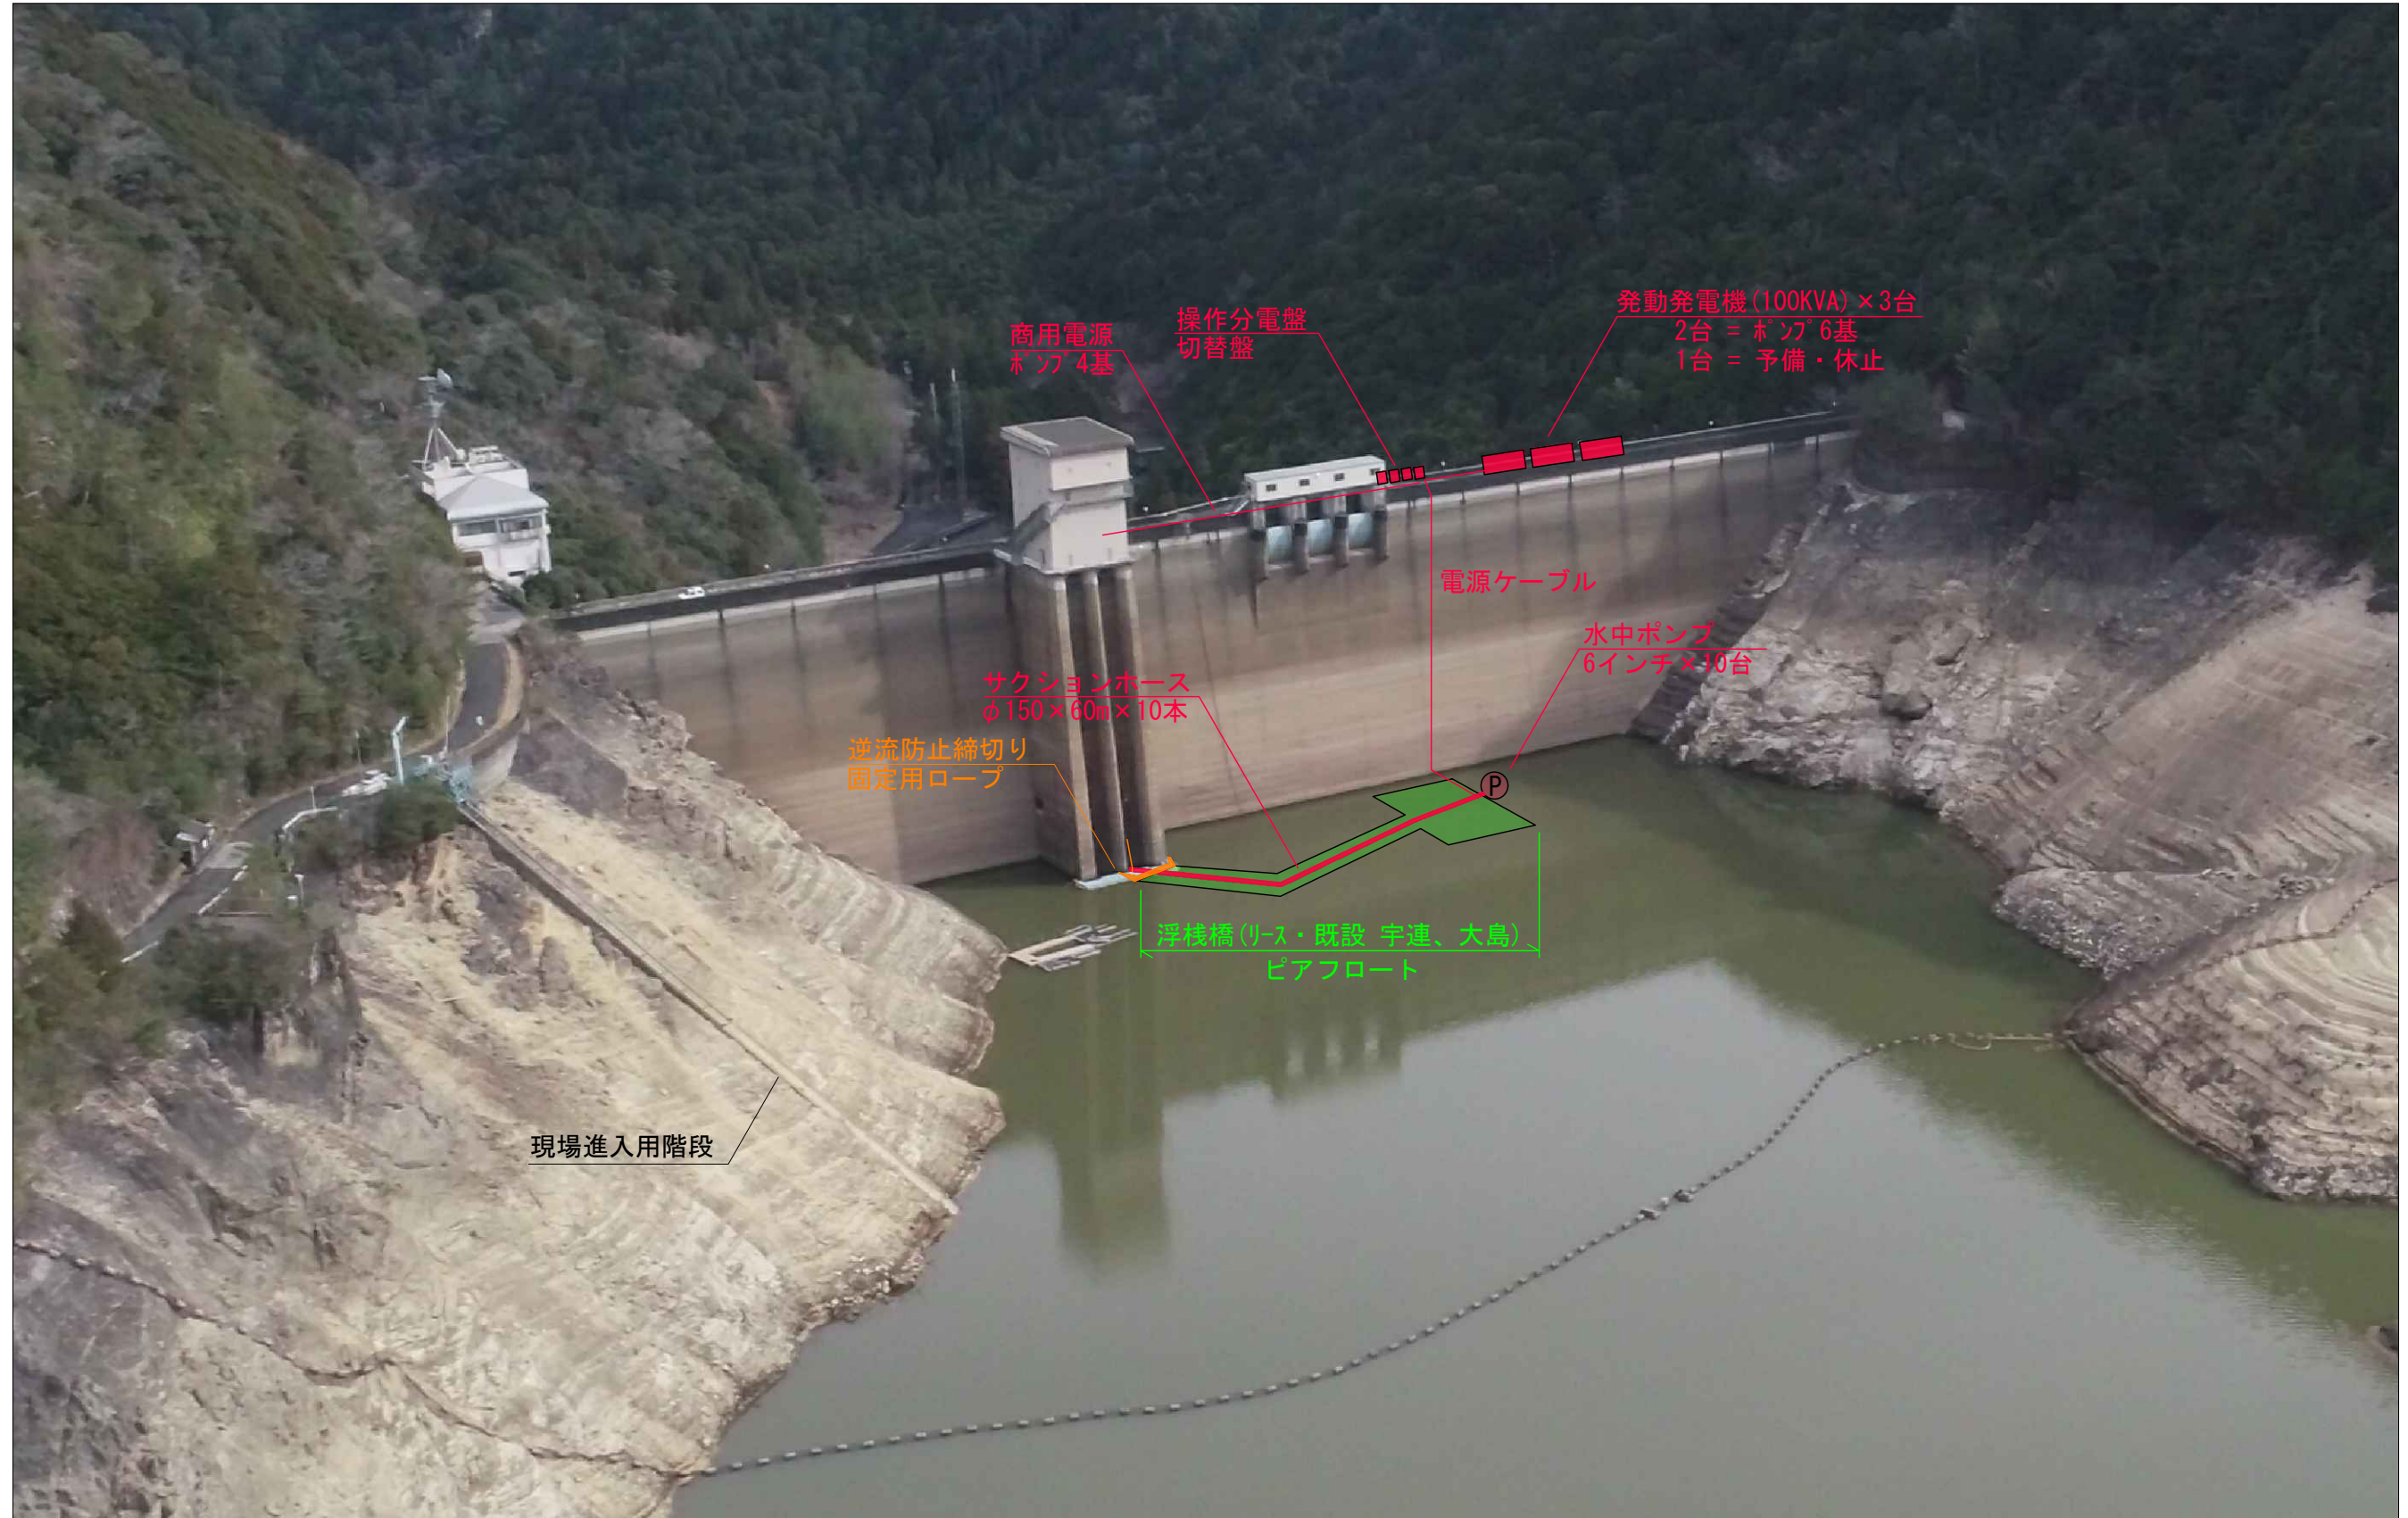

見積名	宇連ダム緊急水作業用ポンプ等設置		
名称	施工計画概要（見積参考写真）		
登録番号	整理番号	01	
独立行政法人 水資源機構 豊川用水総合管理所			