


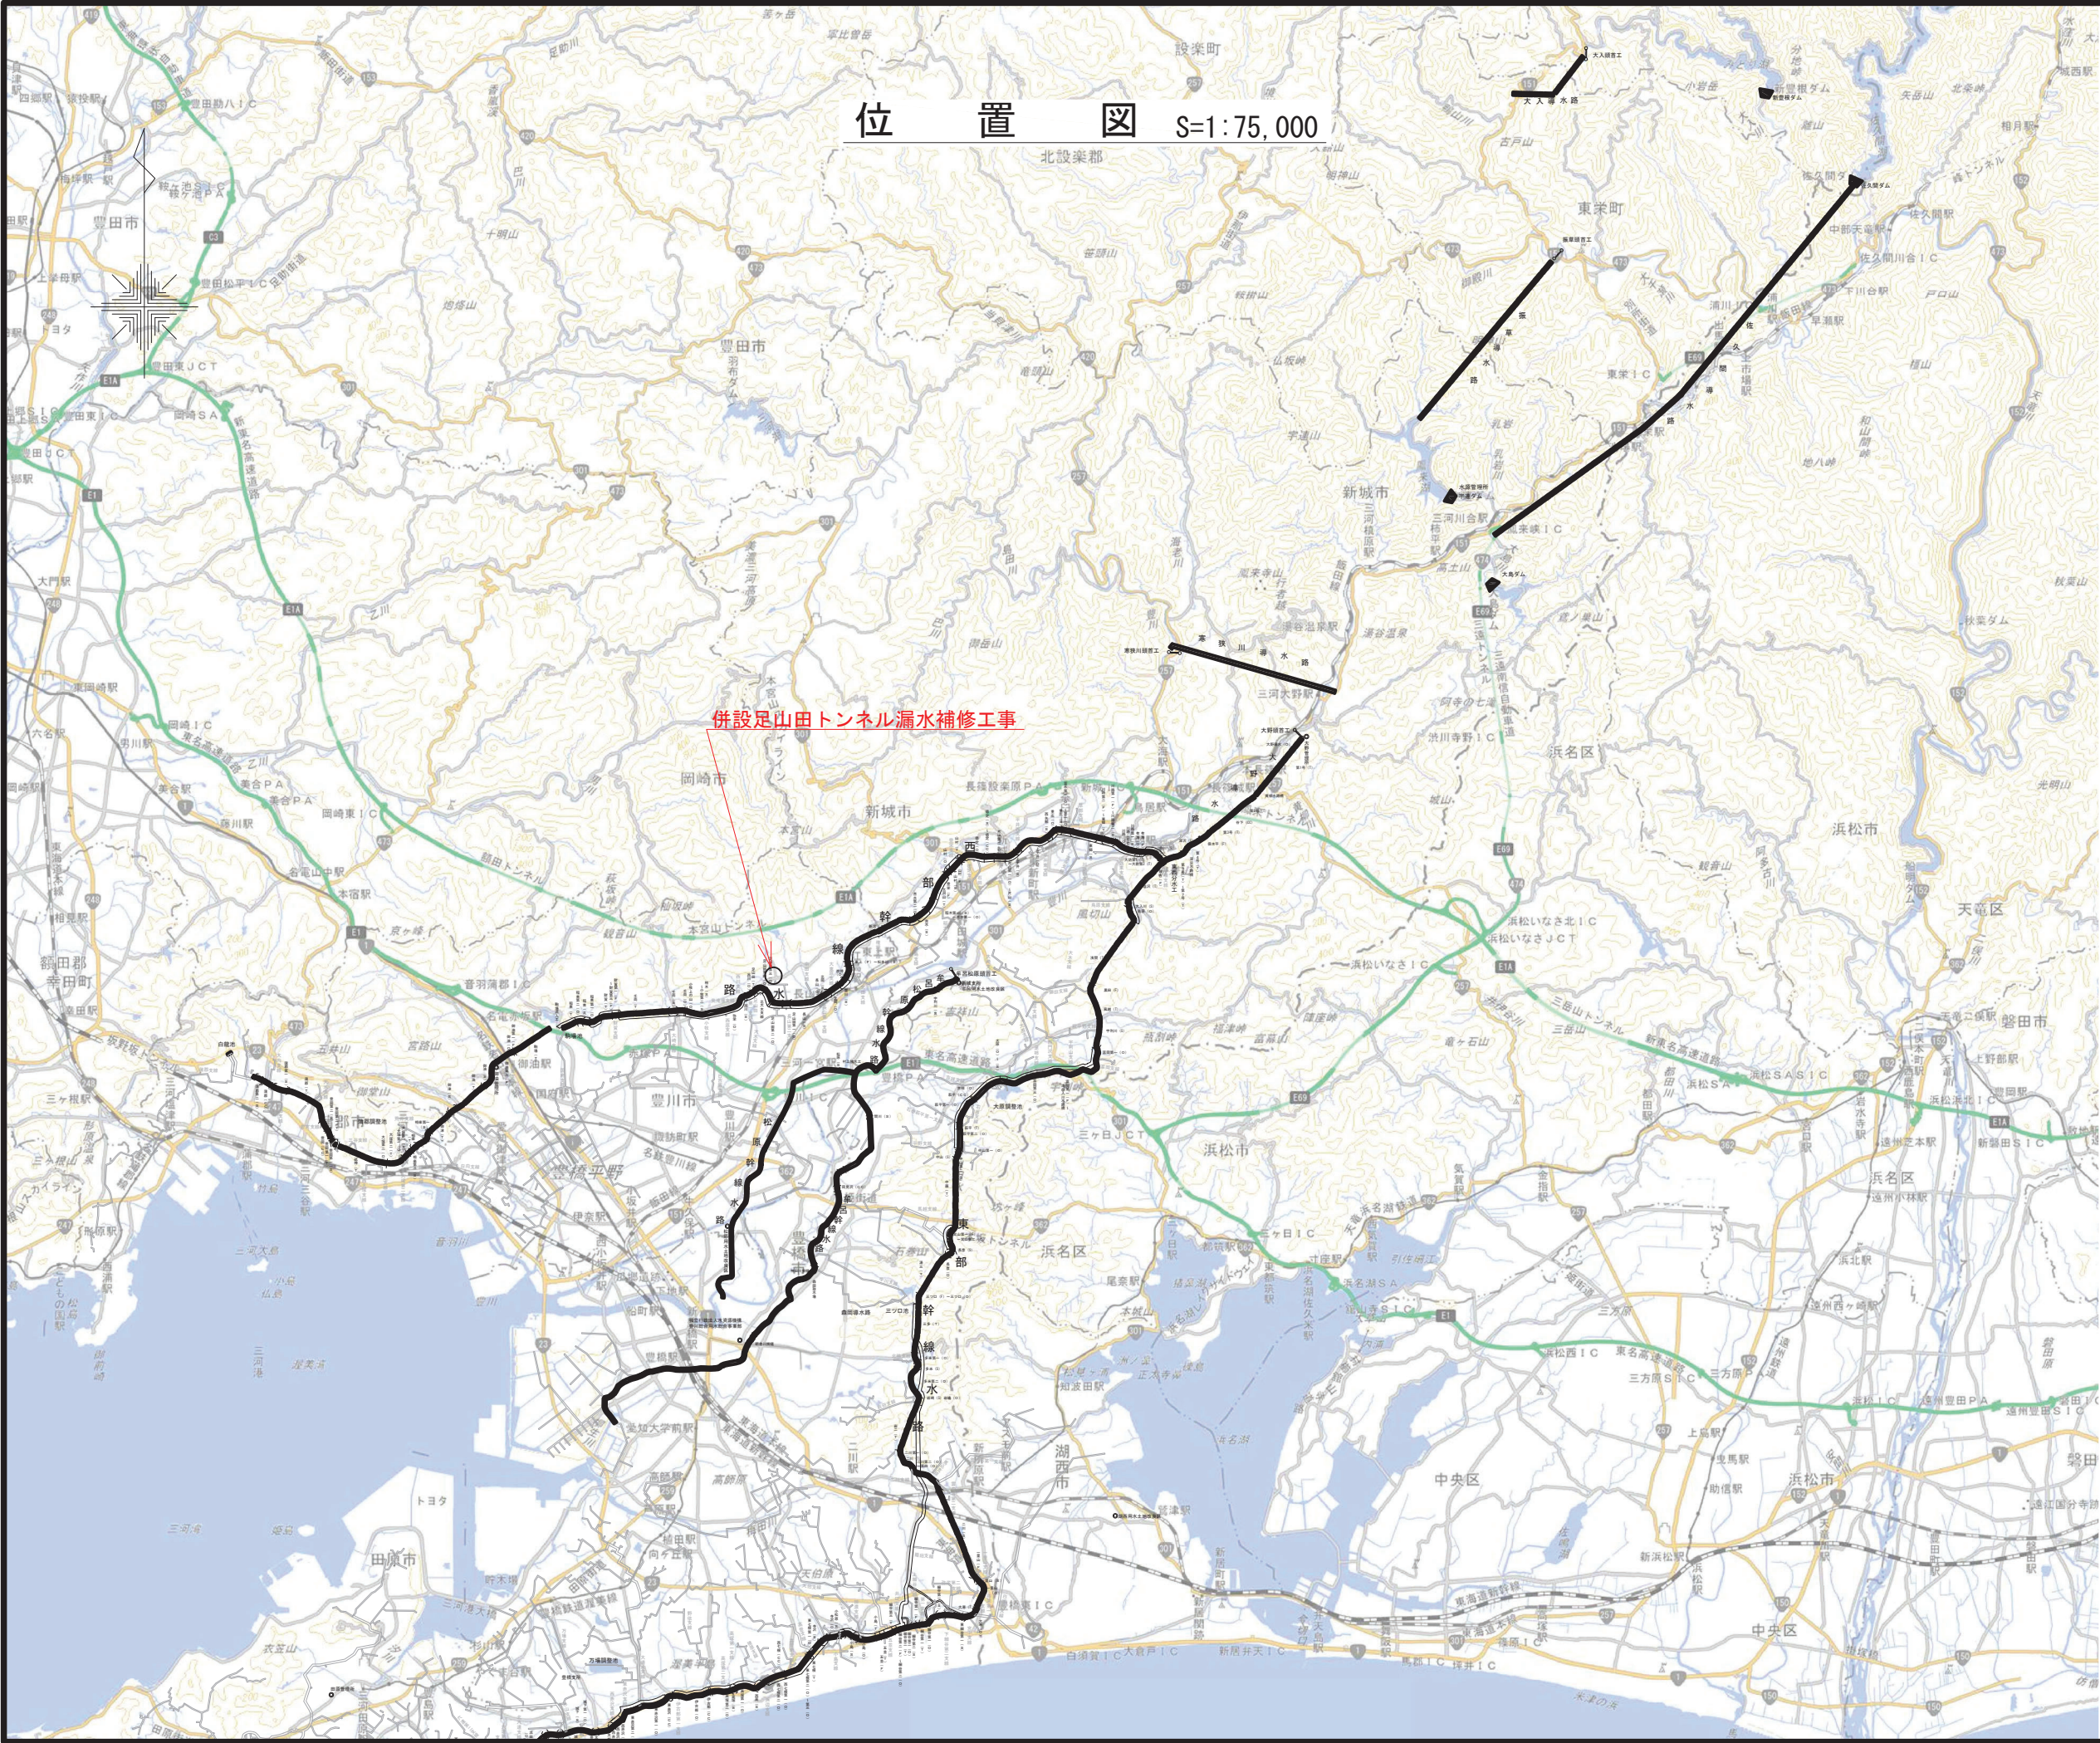

注 意 事 項

- 1. 適用
この図面は、併設足山田トンネル漏水補修工事
の位置図に適用する。


工事名 併設足山田トンネル漏水補修工事	
名 称 位 置 図	
登録番号	整理番号
独立行政法人 水資源機構 豊川用水総合管理所	

搬入出ルート図

S=1:2500


注 意 事 項

1. 適用
- この図面は、併設足山田トンネル漏水補修工事の搬入出ルート図に適用する。
2. 搬入出車両
- 車両については道路構造、道路幅、交差点を考慮し、最大4t級車両までとする。

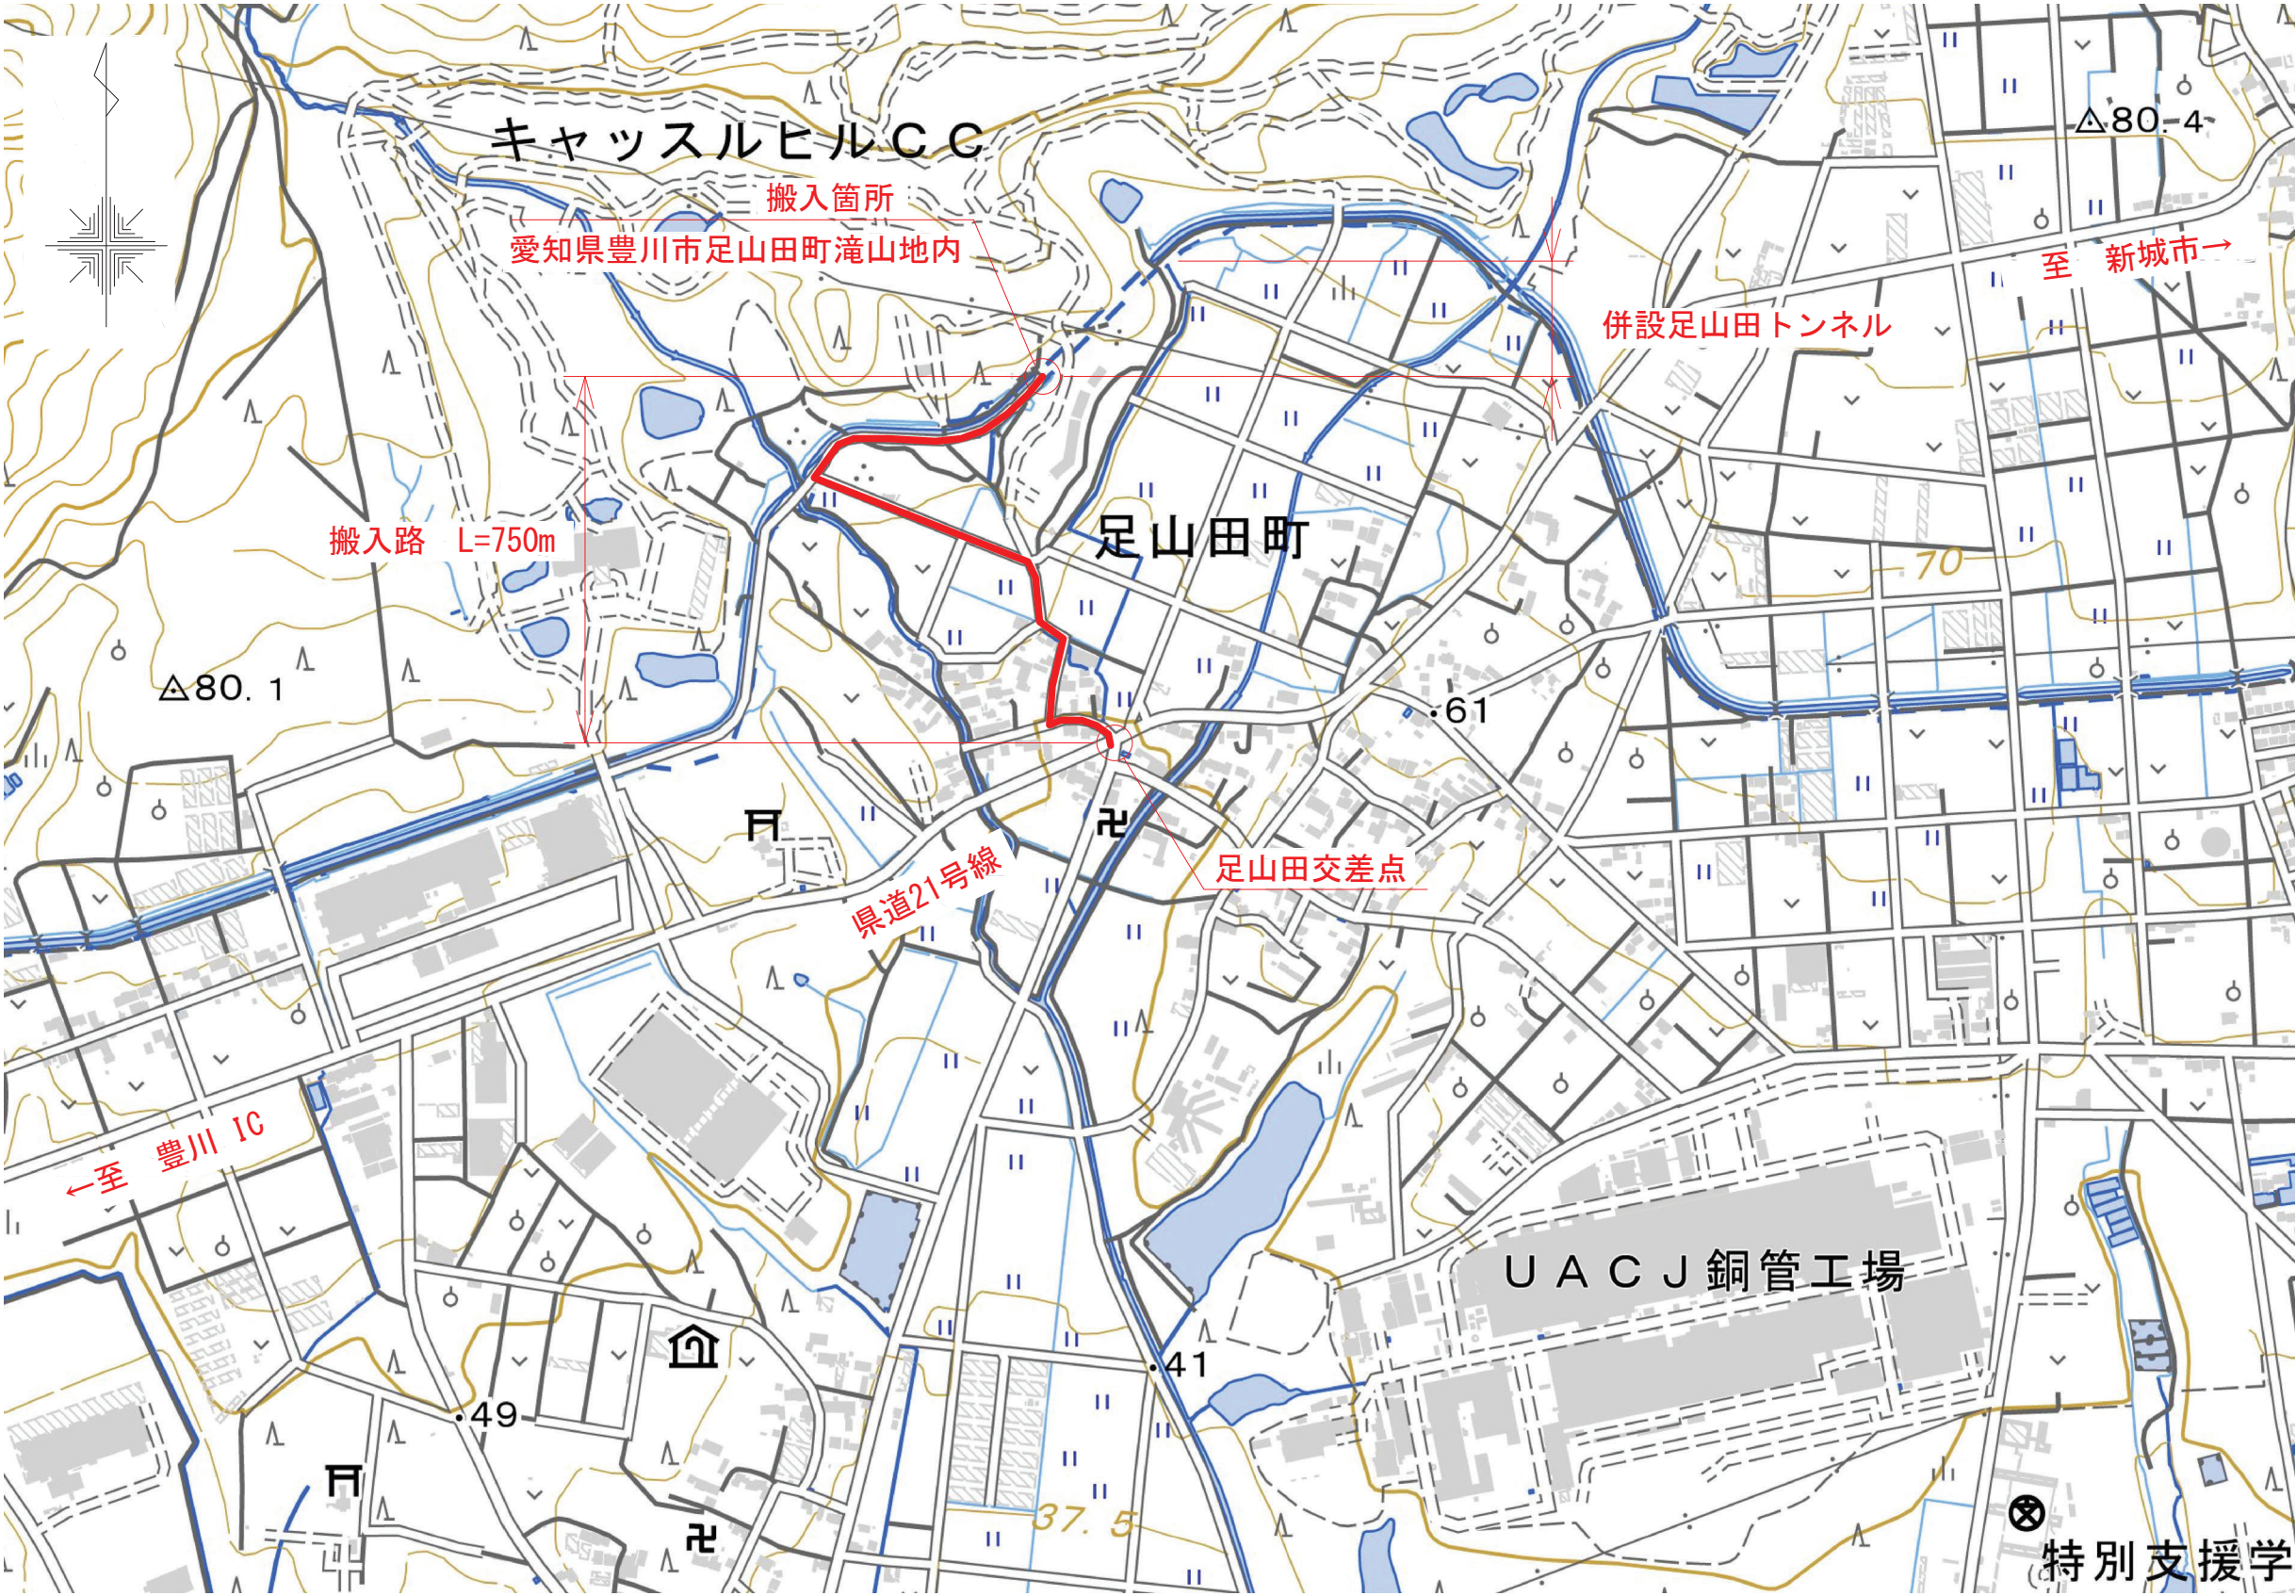

工事名	併設足山田トンネル漏水補修工事		
名 称	搬入出ルート図		
登録番号		整理番号	
独立行政法人水資源機構 豊川用水総合管理所			

S=1 : 500

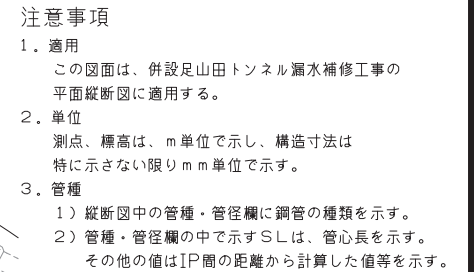

掘削タイプ	18000 D2タイプ		81000 D1タイプ		27000 D2タイプ		23000 D1タイプ		16000 D2タイプ																									
覆工タイプ	18000 D2タイプ		81000 D1タイプ		27000 D2タイプ		23000 D1タイプ		16000 D2タイプ																									
管種・管径	STW400 1800 t=10mm L=19.342m SL=19.502m												STW400 1800 t=10mm		SM490 1800 t=10mm	SM490 1800 t=11mm	SM490 1800 t=12mm	SM490 1800 t=11mm	SM490 1800 t=11mm	SM490 1800 t=11mm														
													L=35.035m	SL=35.067m	L=17.943m SL=18.000m	L=9.968m SL=10.000m	L=23.157m SL=23.180m	L=11.974m SL=12.000m	L=32.923m SL=32.963m															
勾配																																		
併設水路中心高	63.200 63.207		63.269 63.267				63.091		62.981		62.921 62.921		62.871		62.853		62.052		60.619		59.624		59.500		59.500		59.821		60.604		61.186		61.840	
計画地盤高	66.090 66.000		67.250		75.540		79.990		72.960		66.390		62.871		62.853		62.052		60.619		59.624		59.500		59.500		59.821		60.604		61.186		61.840	
土被り	1.700 1.789		3.069		11.403		15.985		9.065		2.605		62.871		62.853		62.052		60.619		59.624		59.500		59.500		59.821		60.604		61.186		61.840	
追加距離	16824.882 16806.056		16818.896 16818.896		16838.896		16892.896		16848.896		16998.896		16982.896 16983.896		17017.931		17035.874		17045.842		17048.896		17057.105		17064.084		17068.999		17088.880		17098.896		17098.896	
単距離	4.885 1.174		12.840 1.000		20.000		50.000		50.000		16.000		33.000 1.000		10.350		17.943		9.968		4.054		7.209		6.979		4.915		11.974		10.016		10.016	
測点	B57A08 +46.056		+18.896 +19.896		+39.896		+99.896		B57A10 +49.896		+99.896		+62.896 +63.896		+17.931		+35.874		+45.842		+49.896		+57.105		+64.084		+68.999		+80.973		+89.880		+99.896	
曲線																																		



A circular cross-section of a pipe with a diameter of 1800 mm, indicated by a dimension line across the circle.

Technical drawing of a circular part. A circle is shown with a diameter line passing through its center. The diameter is labeled with the text "Ø1800". The circle is part of a larger assembly, with a vertical line extending downwards from its right side and a curved line above it.




A circular cross-section of a pipe with a diameter of 1800 mm, indicated by a dimension line across the circle.

工事名	併設足山田トンネル漏水補修工事		
名 称	平面縦断面図		
登録番号	整理番号		
独立行政法人 水資源機構		豊川用水総合管理所	


漏水補修バンドφ1800 W=300

(参考図)

組立図

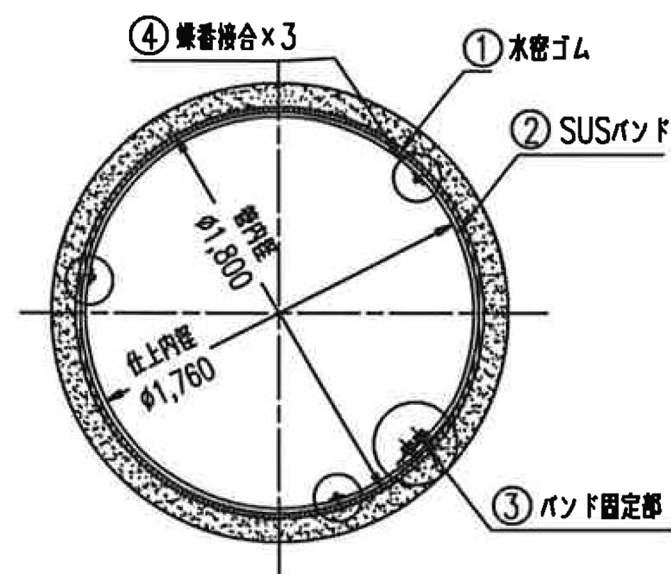

断面図

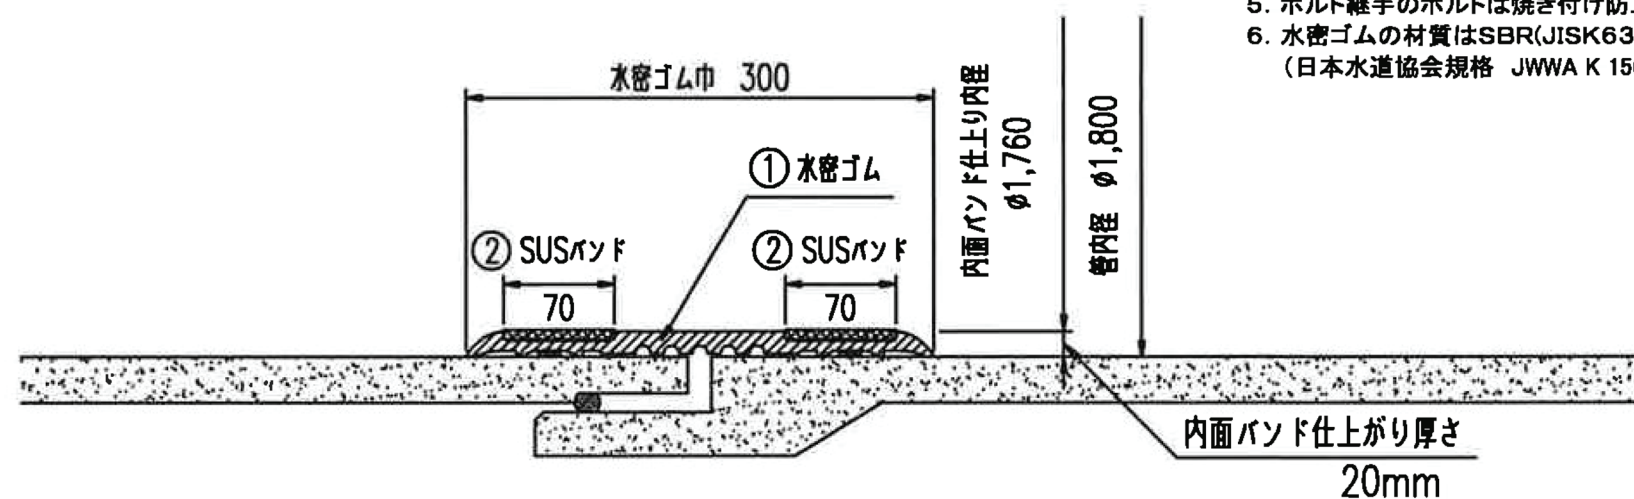


注意事項


1. 設計内圧は管体の設計内圧に対応する。
2. SUSバンドの材質は総てSUS304とする。
3. SUSバンドの調節長は ±67mmとする。
4. 蝶番継手はSUSバンドに溶接接合とする。
5. ボルト継手のボルトは焼き付け防止処理を施す。
6. 水密ゴムの材質はSBR(JISK6353 I 類A種硬さ80)とする。
(日本水道協会規格 JWWA K 156:2015 対応)

② SUSバンド組合せ図


4分割 厚さ8mm、巾70mm

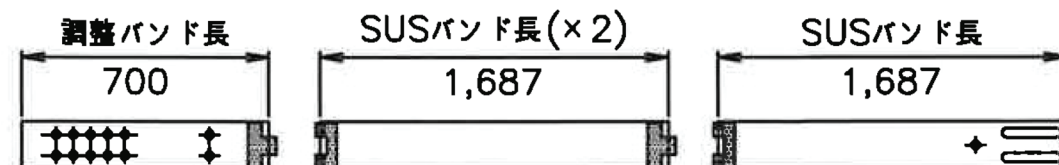


調整バンド詳細図

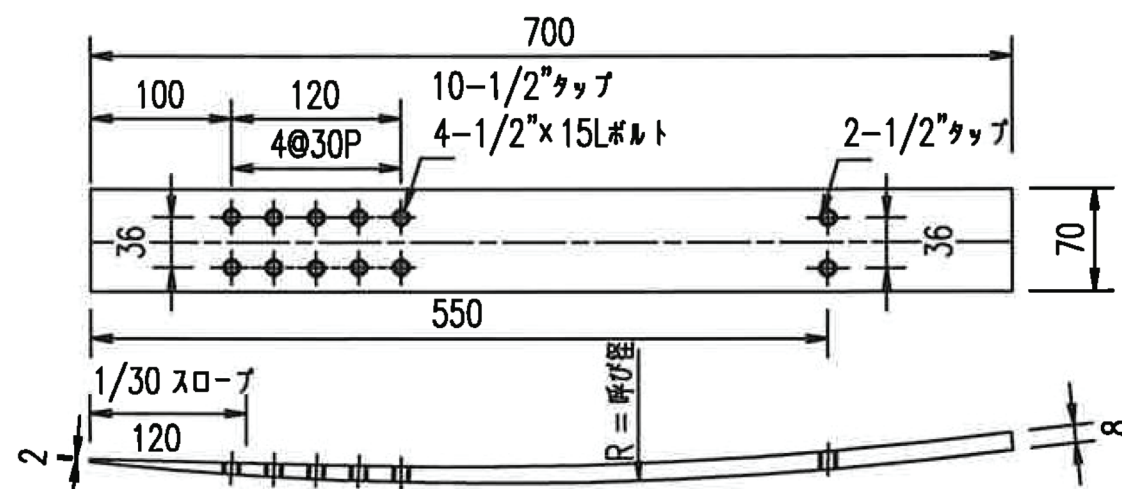


③ SUSバンド固定部詳細図

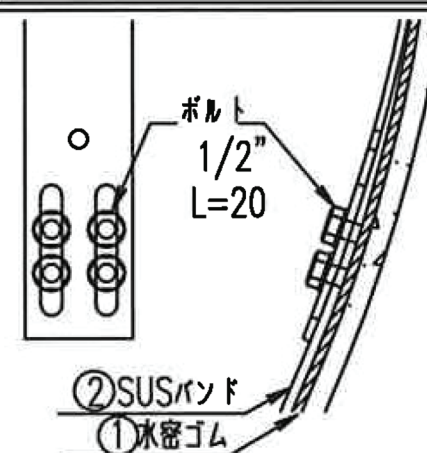

調整バンド詳細図

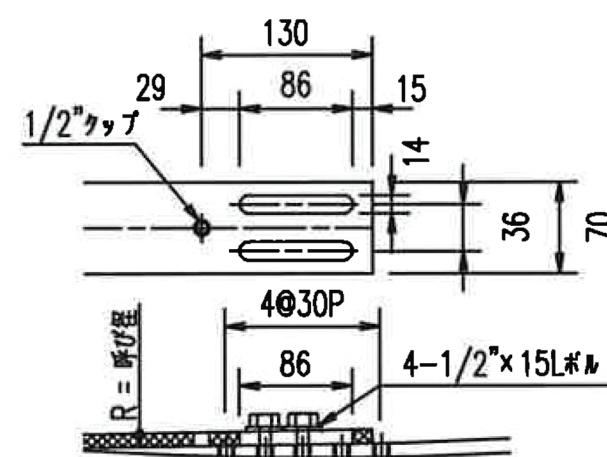

④ 蝶番接合詳細図

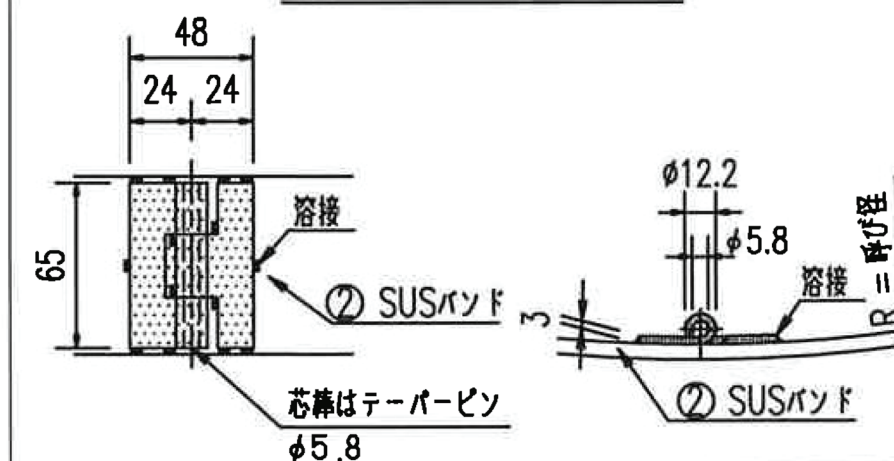


工事名	併設足山田トンネル漏水補修工事
名称	(参考図) 漏水補修バンドφ1800 W=390
登録番号	整理番号
独立行政法人 水資源機構 豊川用水総合管理所	


漏水補修バンドφ1800 W=390

(参考図)

組立図

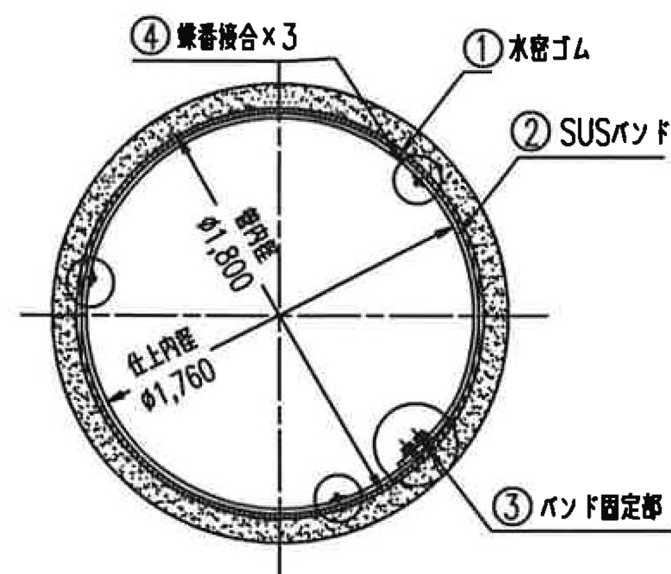

断面図

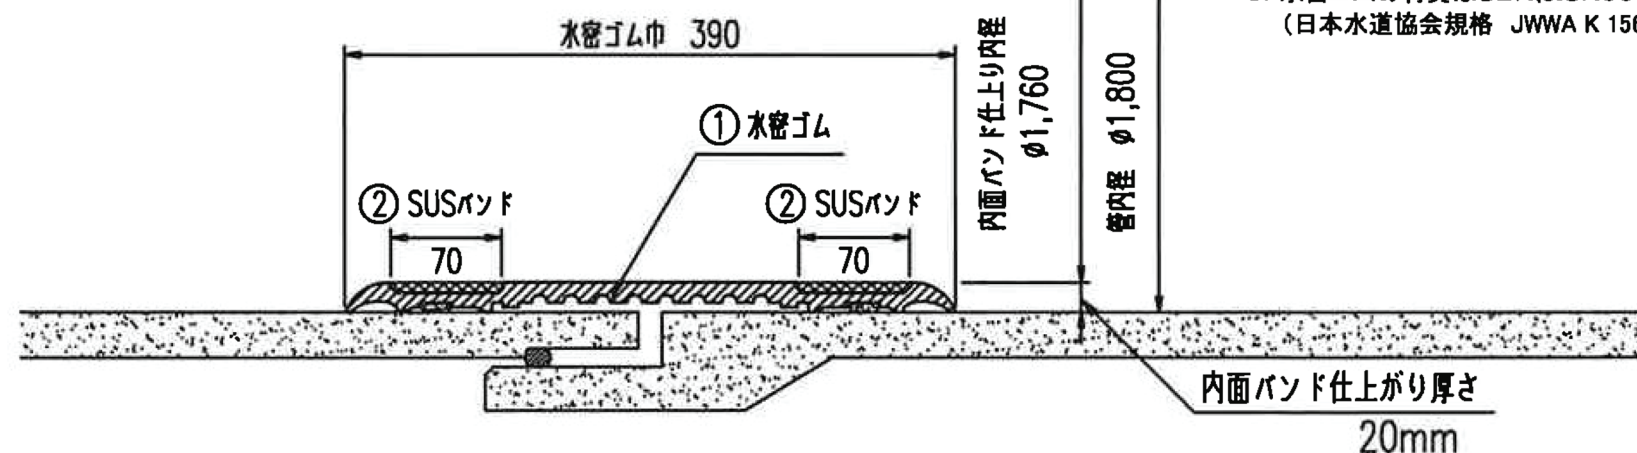


注意事項


1. 設計内圧は管体の設計内圧に対応する。
2. SUSバンドの材質は総てSUS304とする。
3. SUSバンドの調節長は ±67mmとする。
4. 蝶番継手はSUSバンドに溶接接合とする。
5. ボルト継手のボルトは焼き付け防止処理を施す。
6. 水密ゴムの材質はSBR(JISK6353 I 類A種硬さ60)とする。
(日本水道協会規格 JWWA K 156:2015 対応)

② SUSバンド組合せ図


4分割 厚さ8mm、巾70mm

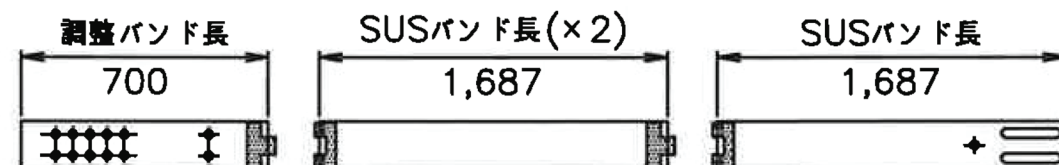


調整バンド詳細図

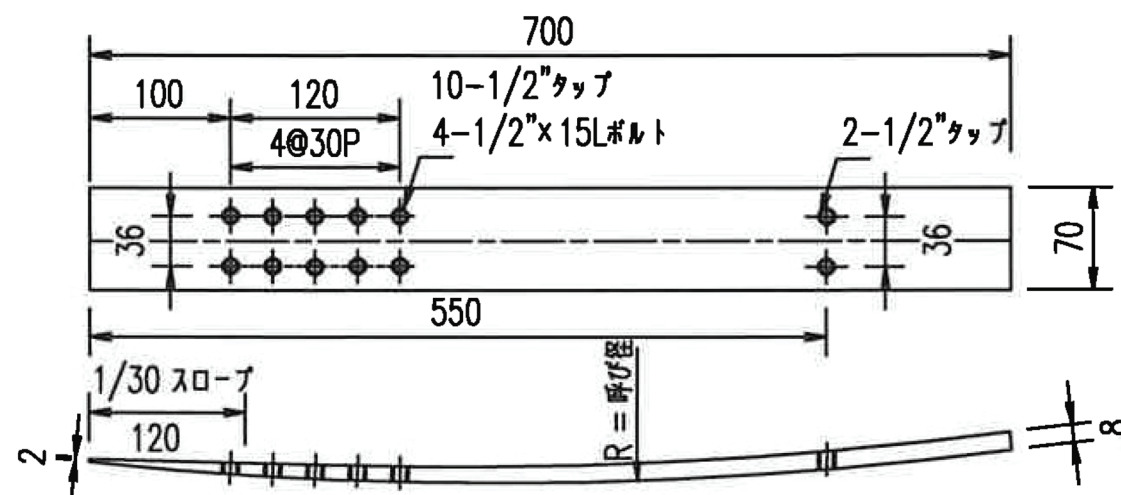


③ SUSバンド固定部詳細図

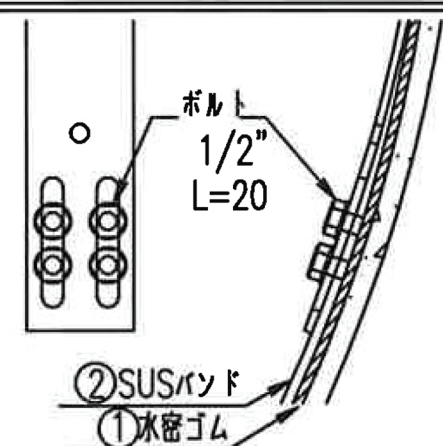

調整バンド詳細図

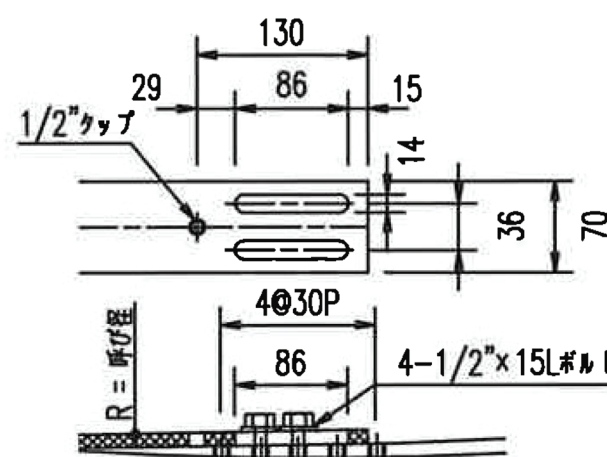


④ 蝶番接合詳細図

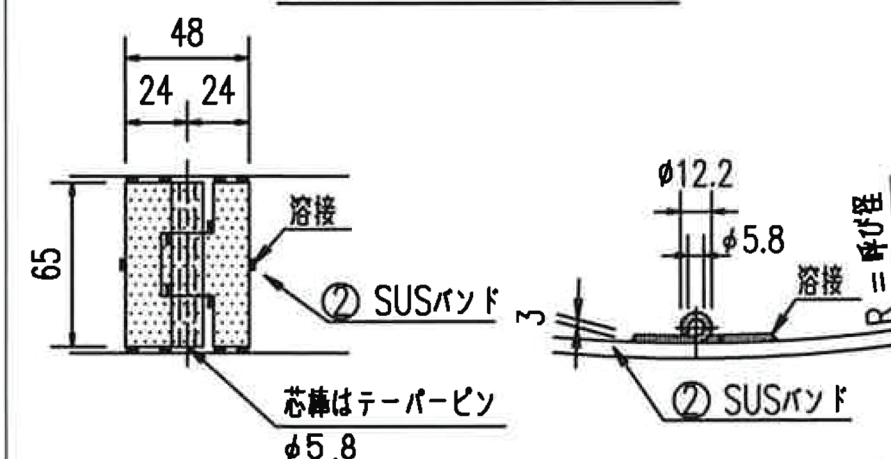


工事名	併設山田トンネル漏水補修工事
名称	(参考図) 漏水補修バンドφ1800 W=390
登録番号	整理番号
独立行政法人 水資源機構	豊川用水総合管理所

既設対策工撤去図（参考図）


足山田併設トンネル補修断面図

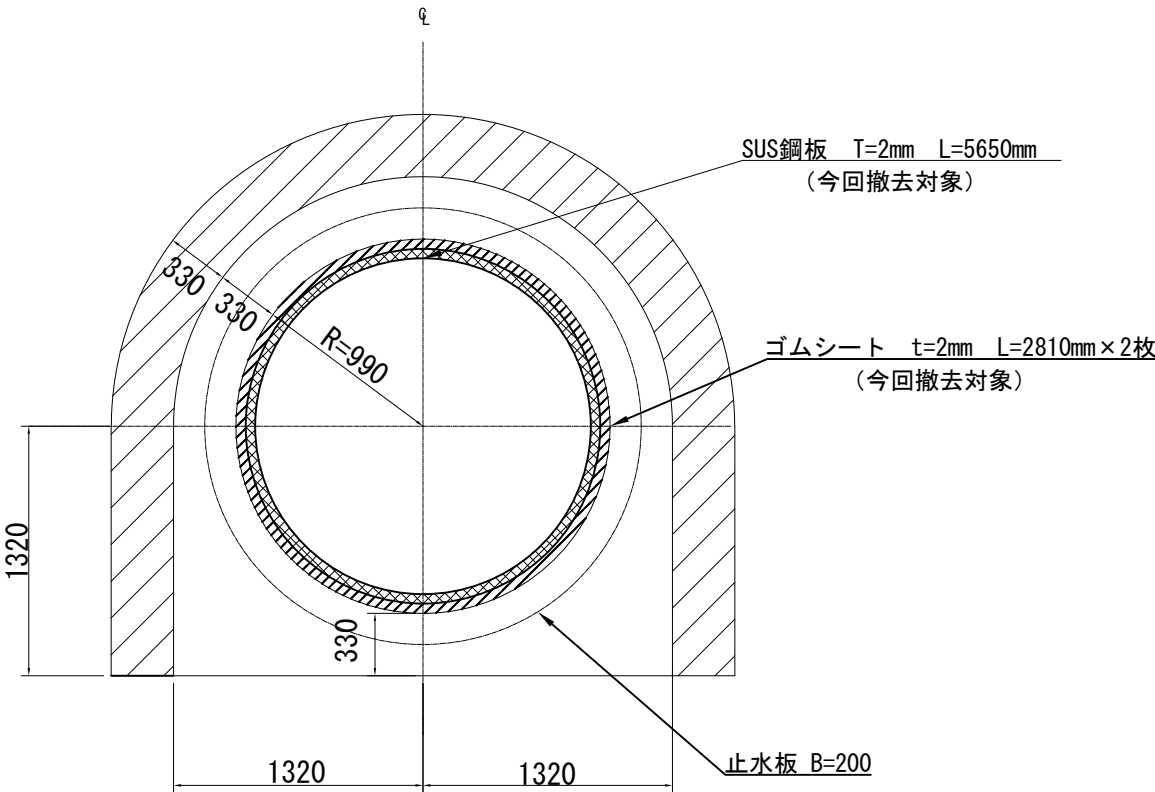

詳細断面図

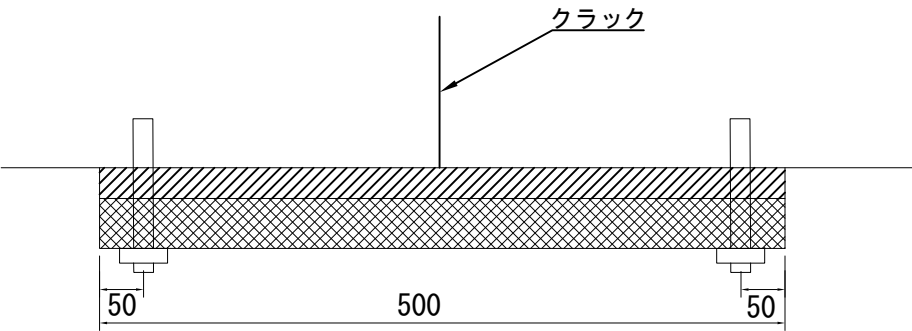

クラック発生位置縦断面図

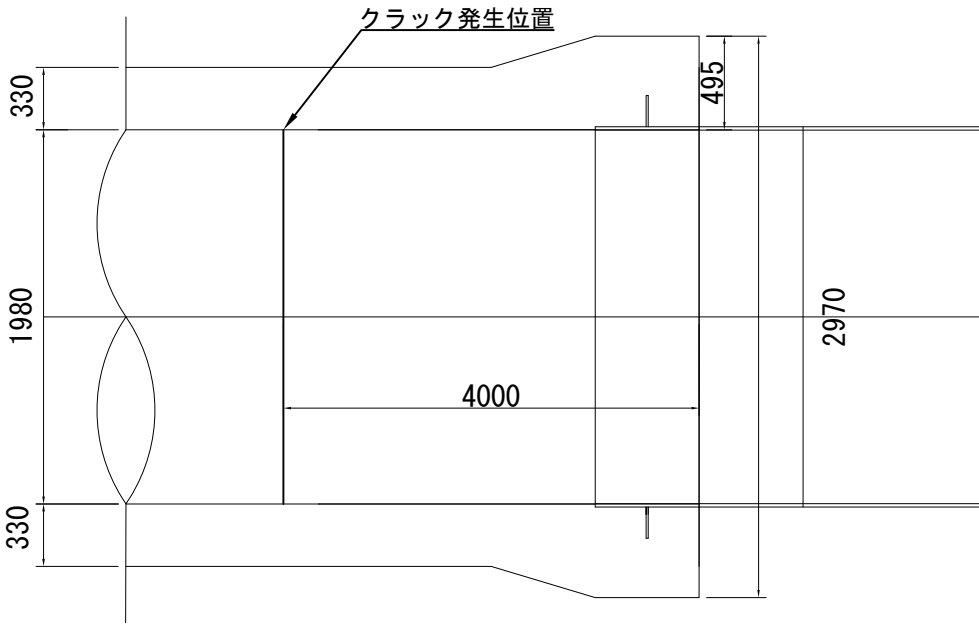

工事名	併設足山田トンネル漏水補修工事		
名 称	既設対策工撤去図（参考図）		
登録番号			整理番号
独立行政法人 水資源機構 豊川用水総合管理所			