


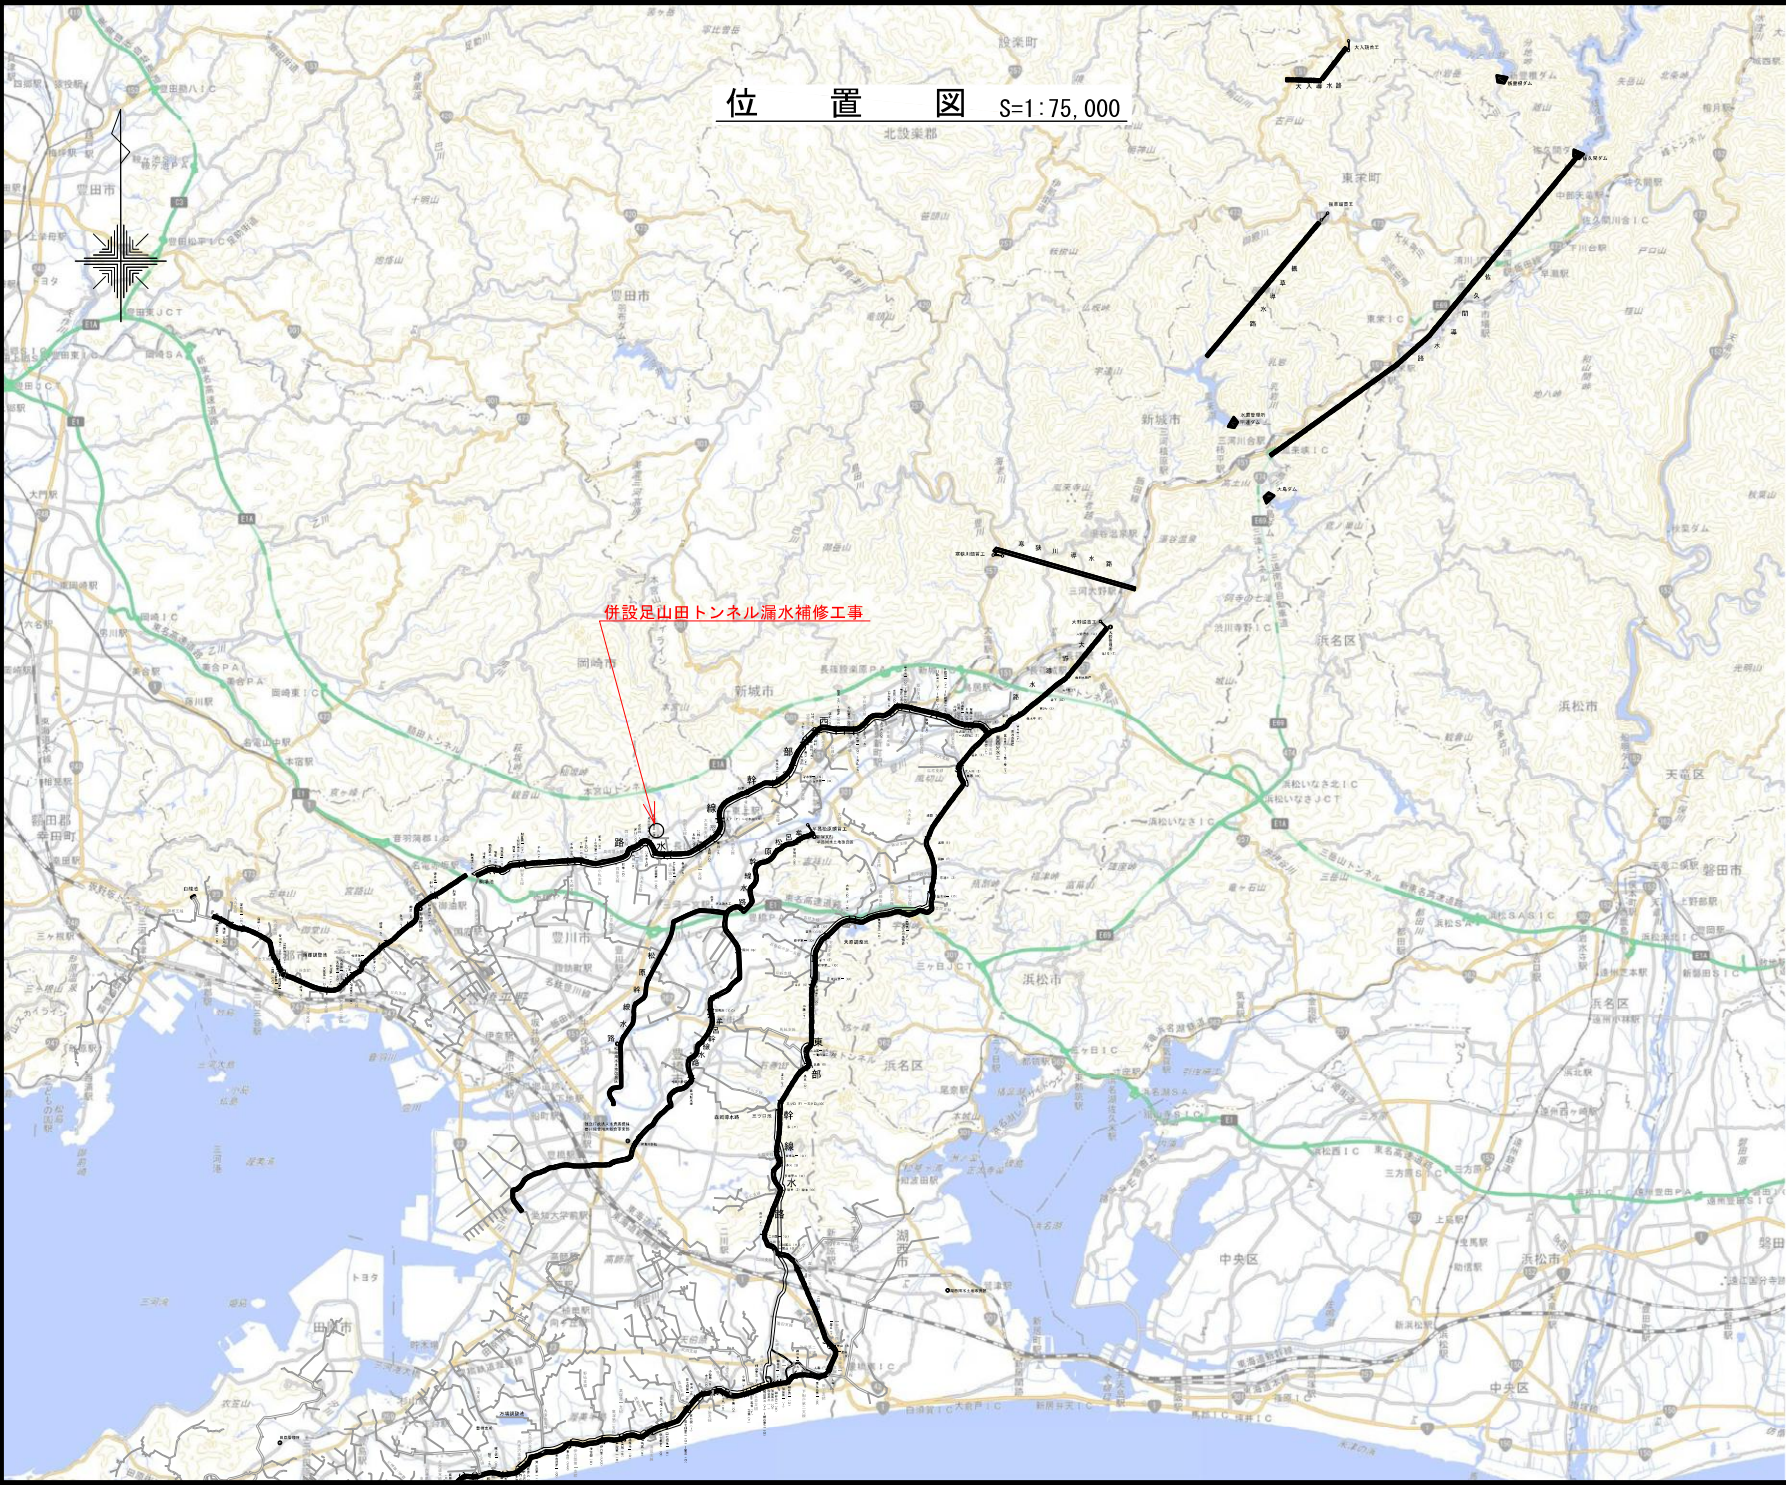

注意事項

- 1. 適用
この図面は、併設足山田トンネル漏水補修工事
の位置図に適用する。


工事名 併設足山田トンネル漏水補修工事	
名 称 位 置 図	
登録番号	整理番号
独立行政法人 水資源機構 豊川用水総合管理所	

搬入出ルート図

S=1:2500

注 意 事 項


1. 適用
この図面は、併設足山田トンネル漏水補修工事の搬入出ルート図に適用する。
2. 搬入出車両
車両については道路構造、道路幅、交差点を考慮し、最大4t級車両までとする。

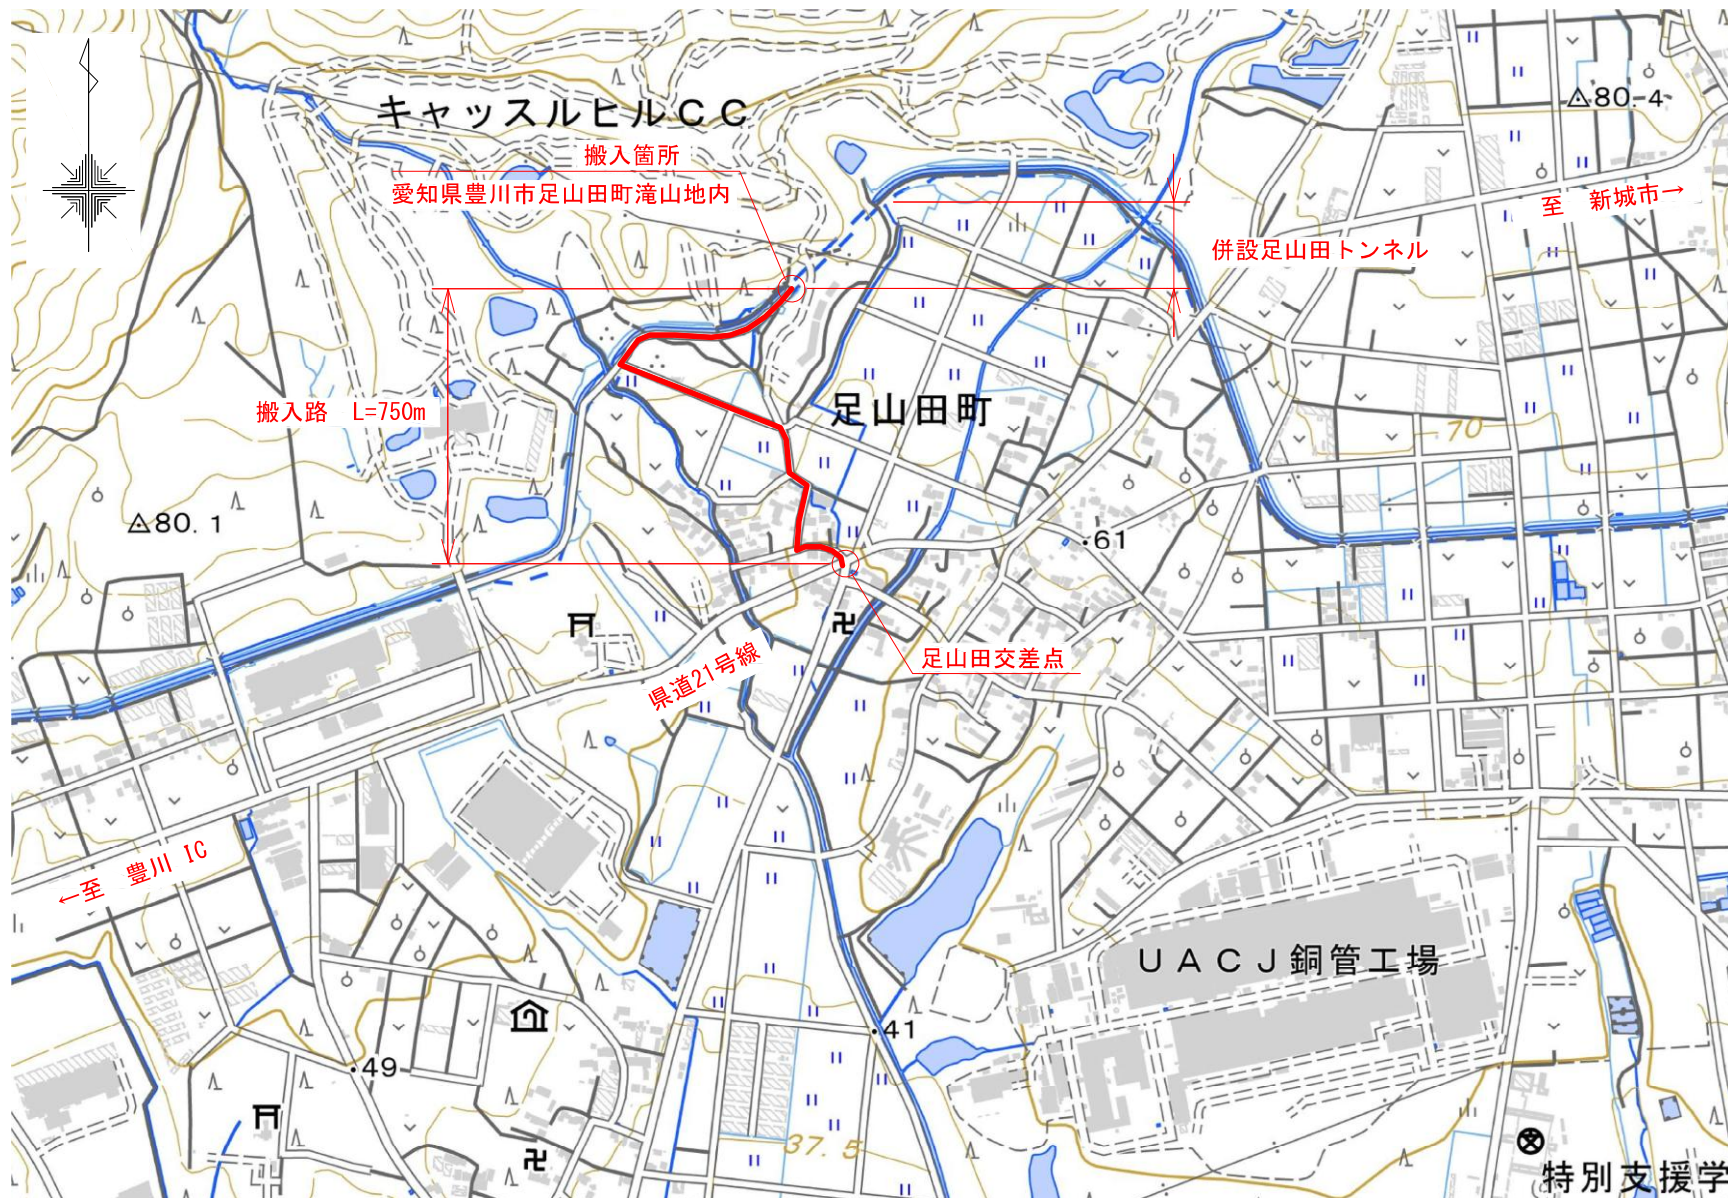

工事名	併設足山田トンネル漏水補修工事
名 称	搬入出ルート図
登録番号	登録番号
独立行政法人水資源機構 豊川用水総合管理所	

平面図

S=1:500

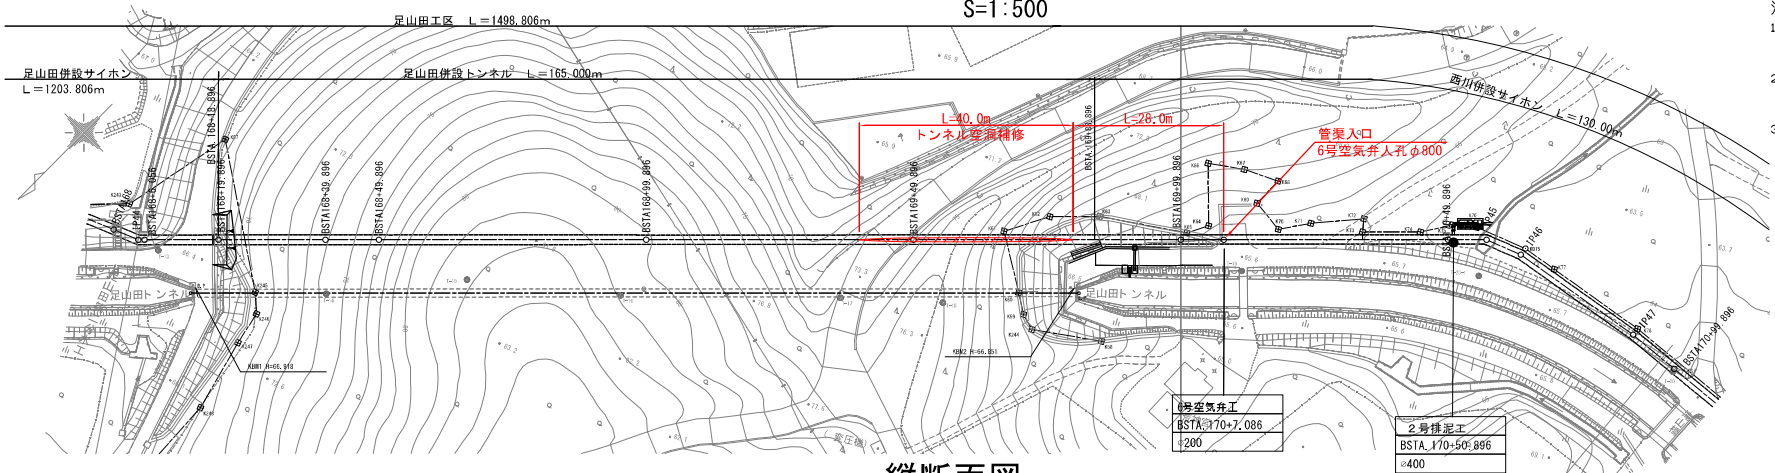


注意事項


- 適用
この図面は、併設足山田トンネル漏水補修工事の平面縦断面図に適用する。
- 単位
測点、標高は、m単位で示し、構造寸法は特に示さない限りmm単位で示す。
- 管種
1) 縦断面中の管種・管径欄に鋼管の種類を示す。
2) 管種・管径欄の中で示すSLは、管心長を示す。
その他の値はIP間の距離から計算した値を示す。

縦断面図


H=1:500 V=1:200

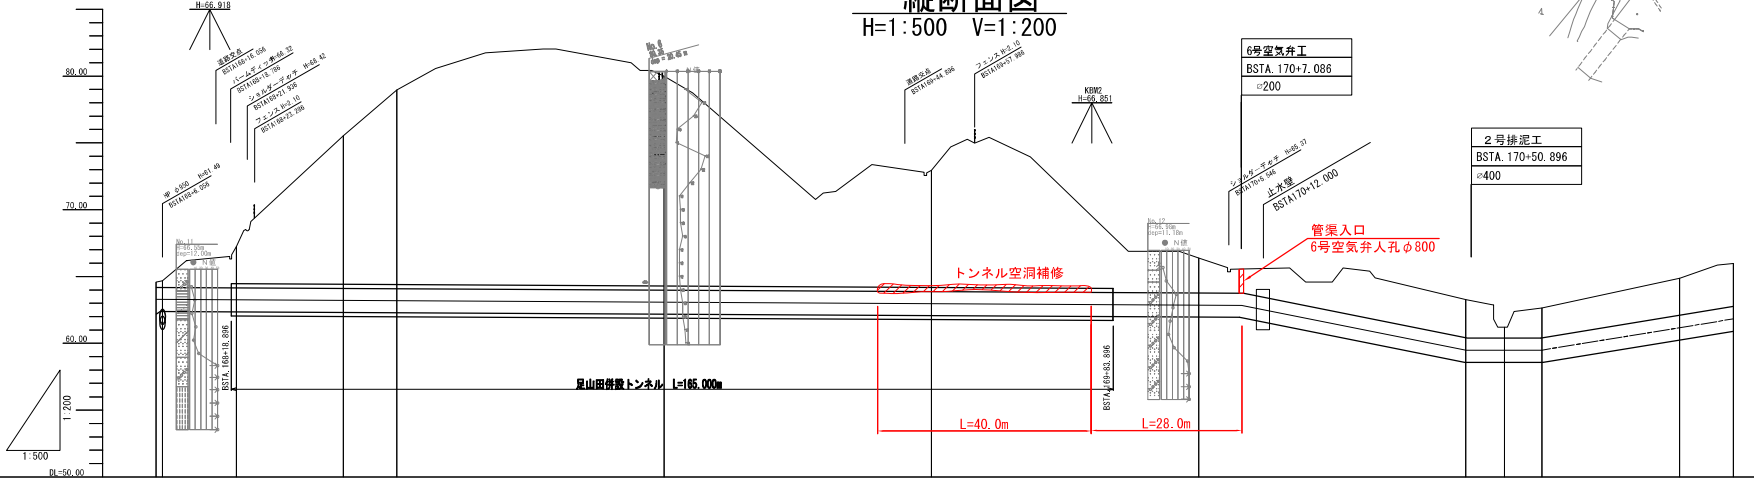


足山田併設サイホン
S=1:500

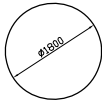

足山田併設トンネル
S=1:500

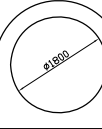

西川併設サイホン
S=1:500

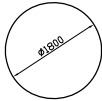

掘削タイプ	18000 D2x7	18000 D2x7	27000 D2x7	23000 D1x7	18000 D1x7
掘削タイプ	18000 D2x7	18000 D2x7	27000 D2x7	23000 D1x7	18000 D1x7
管種・管径	STW400 1800 t=10mm L=19.342m SL=19.502m				
勾配					
併設水路中心高					
計画地壁高					
土被り					
追加距離					
単距離					
測点					
曲線					

工事名	併設足山田トンネル漏水補修工事
名称	平面縦断面図
登録番号	
整理番号	
独立行政法人 水資源機構 豊川用水総合管理所	


空洞補修工詳細図 (参考図)

注意事項

- 適用範囲
この図面は併設足山田トンネル漏水補修工事の
空洞補修工詳細図（参考図）を示す。
- 単位
特に示さない限りすべての寸法はmm単位で示し、
標高、水位はmで示す。
- 単位
空洞への注入前に位置、箇所、大きさを特定し、
施工をすること。


足山田併設トンネル断面図

S=1:200

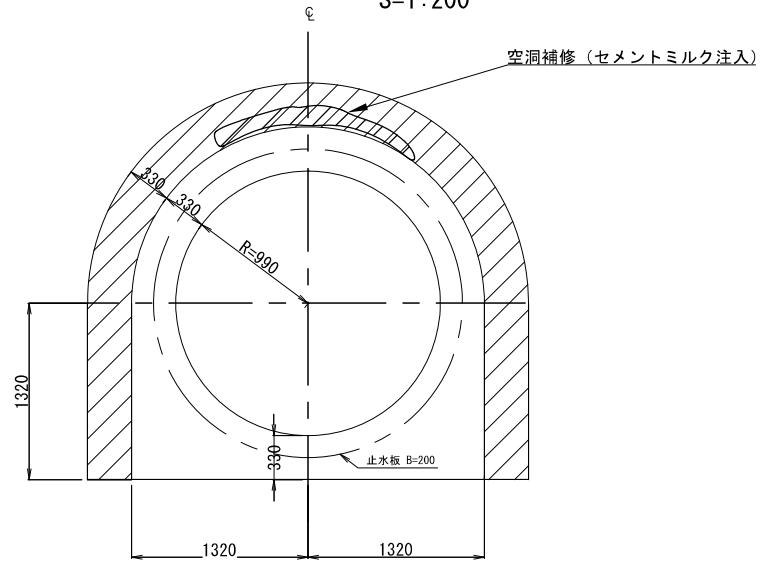

空洞発生位置縦断面図

S=1:200

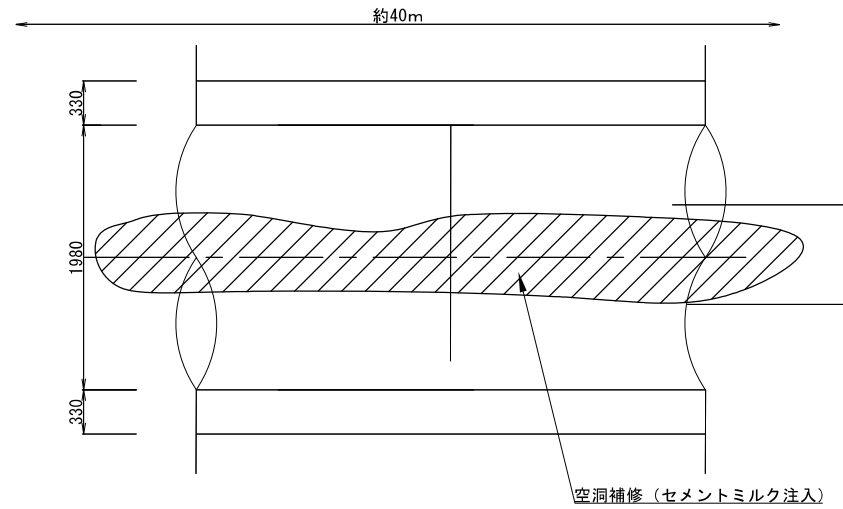

工事名		併設足山田トンネル漏水補修工事	
名 称		空洞補修工詳細図（参考図）	
登録番号		整理番号	
独立行政法人 水資源機構		豊川用水総合管理所	