

参考見積募集要領

次のとおり参考見積を募集します。

平成29年10月20日

独立行政法人水資源機構
一庫ダム管理所長 向居 忠昭

○目的

この参考見積依頼書は、一庫ダム管理所で予定しているウッドデッキ整備工事（仮称）の積算の参考とするために材料費及び施工費を調査するものです。なお、この参考見積の募集は、工事等の指名若しくは競争参加資格をお約束するものではありません。

○参考見積書の提出等

1. 見積条件

次ページ見積条件を参照してください。

2. 様式

参考見積書様式は別添エクセルを参照のこと。

3. 提出期限

平成29年 11月8日（水）17:00までをお願いします。

4. 見積有効期限

平成29年12月31日までとします。

5. 参考見積書作成及び提出に要する費用

参考見積提出者の負担とさせていただきます。

6. 宛名

独立行政法人水資源機構一庫ダム管理所 所長 向居忠昭 宛

7. 提出先（お問い合わせ）

独立行政法人 水資源機構 一庫ダム管理所

〒666-0153 川西市一庫字唐松4-1 TEL 072-794-6671 FAX 072-794-0590

【担当】 本田

○見積条件

別添図面を参考に、材料費及び施工費について見積もりをお願いします。

1. 材料費


見積項目	規 格
①ウッドデッキ床板 60m2 当たり材料費 (床板・階段部・蹴込部使用)	<p>ウッドデッキ床板部（ウッドデッキ木材＋設置用調整材の材料費）の見積もり。</p> <p>ウッドデッキ木材はセランガンバツ材を使用する。 S4S/E4E（4面仕上げ削り・面取り材）とする。 そり、ひび・割れ、虫食い・汚れのない材料とする。 厚みは 30mm 以上（調整材による仕上高さを考慮）とし、幅・長さは無指定である。</p> <p>設置用調整材は図面において屋外用プラモクを図示しているが、参考であるため他の工法（根太等）で実施しても差し支えない。但し、床材の仕上高さとは基礎コンクリートの離隔は約 100mm である。</p>
②ウッドデッキ側板 4m2 当たり材料費	<p>ウッドデッキ側板部（ウッドデッキ木材＋設置用金具等の材料費）の見積もり。</p> <p>木材の規格は同上。</p>

2. 施工費（予定工期：約 60 日）


見積項目	備 考
①ウッドデッキ床板 60m2 当たり施工費 (床板・階段部・蹴込部)	ウッドデッキ床板部施工費（労務費）の見積もり。
②ウッドデッキ側板 4m2 当たり施工費	ウッドデッキ側板部施工費（労務費）の見積もり。

○添付資料

- (図面) 位置図、整備平面図、断面図(1)、(2)
 (見積書様式) 数量、単価等一覧
 (現地写真) 施工箇所の現況写真
 (完成イメージ) 完成後のイメージ図

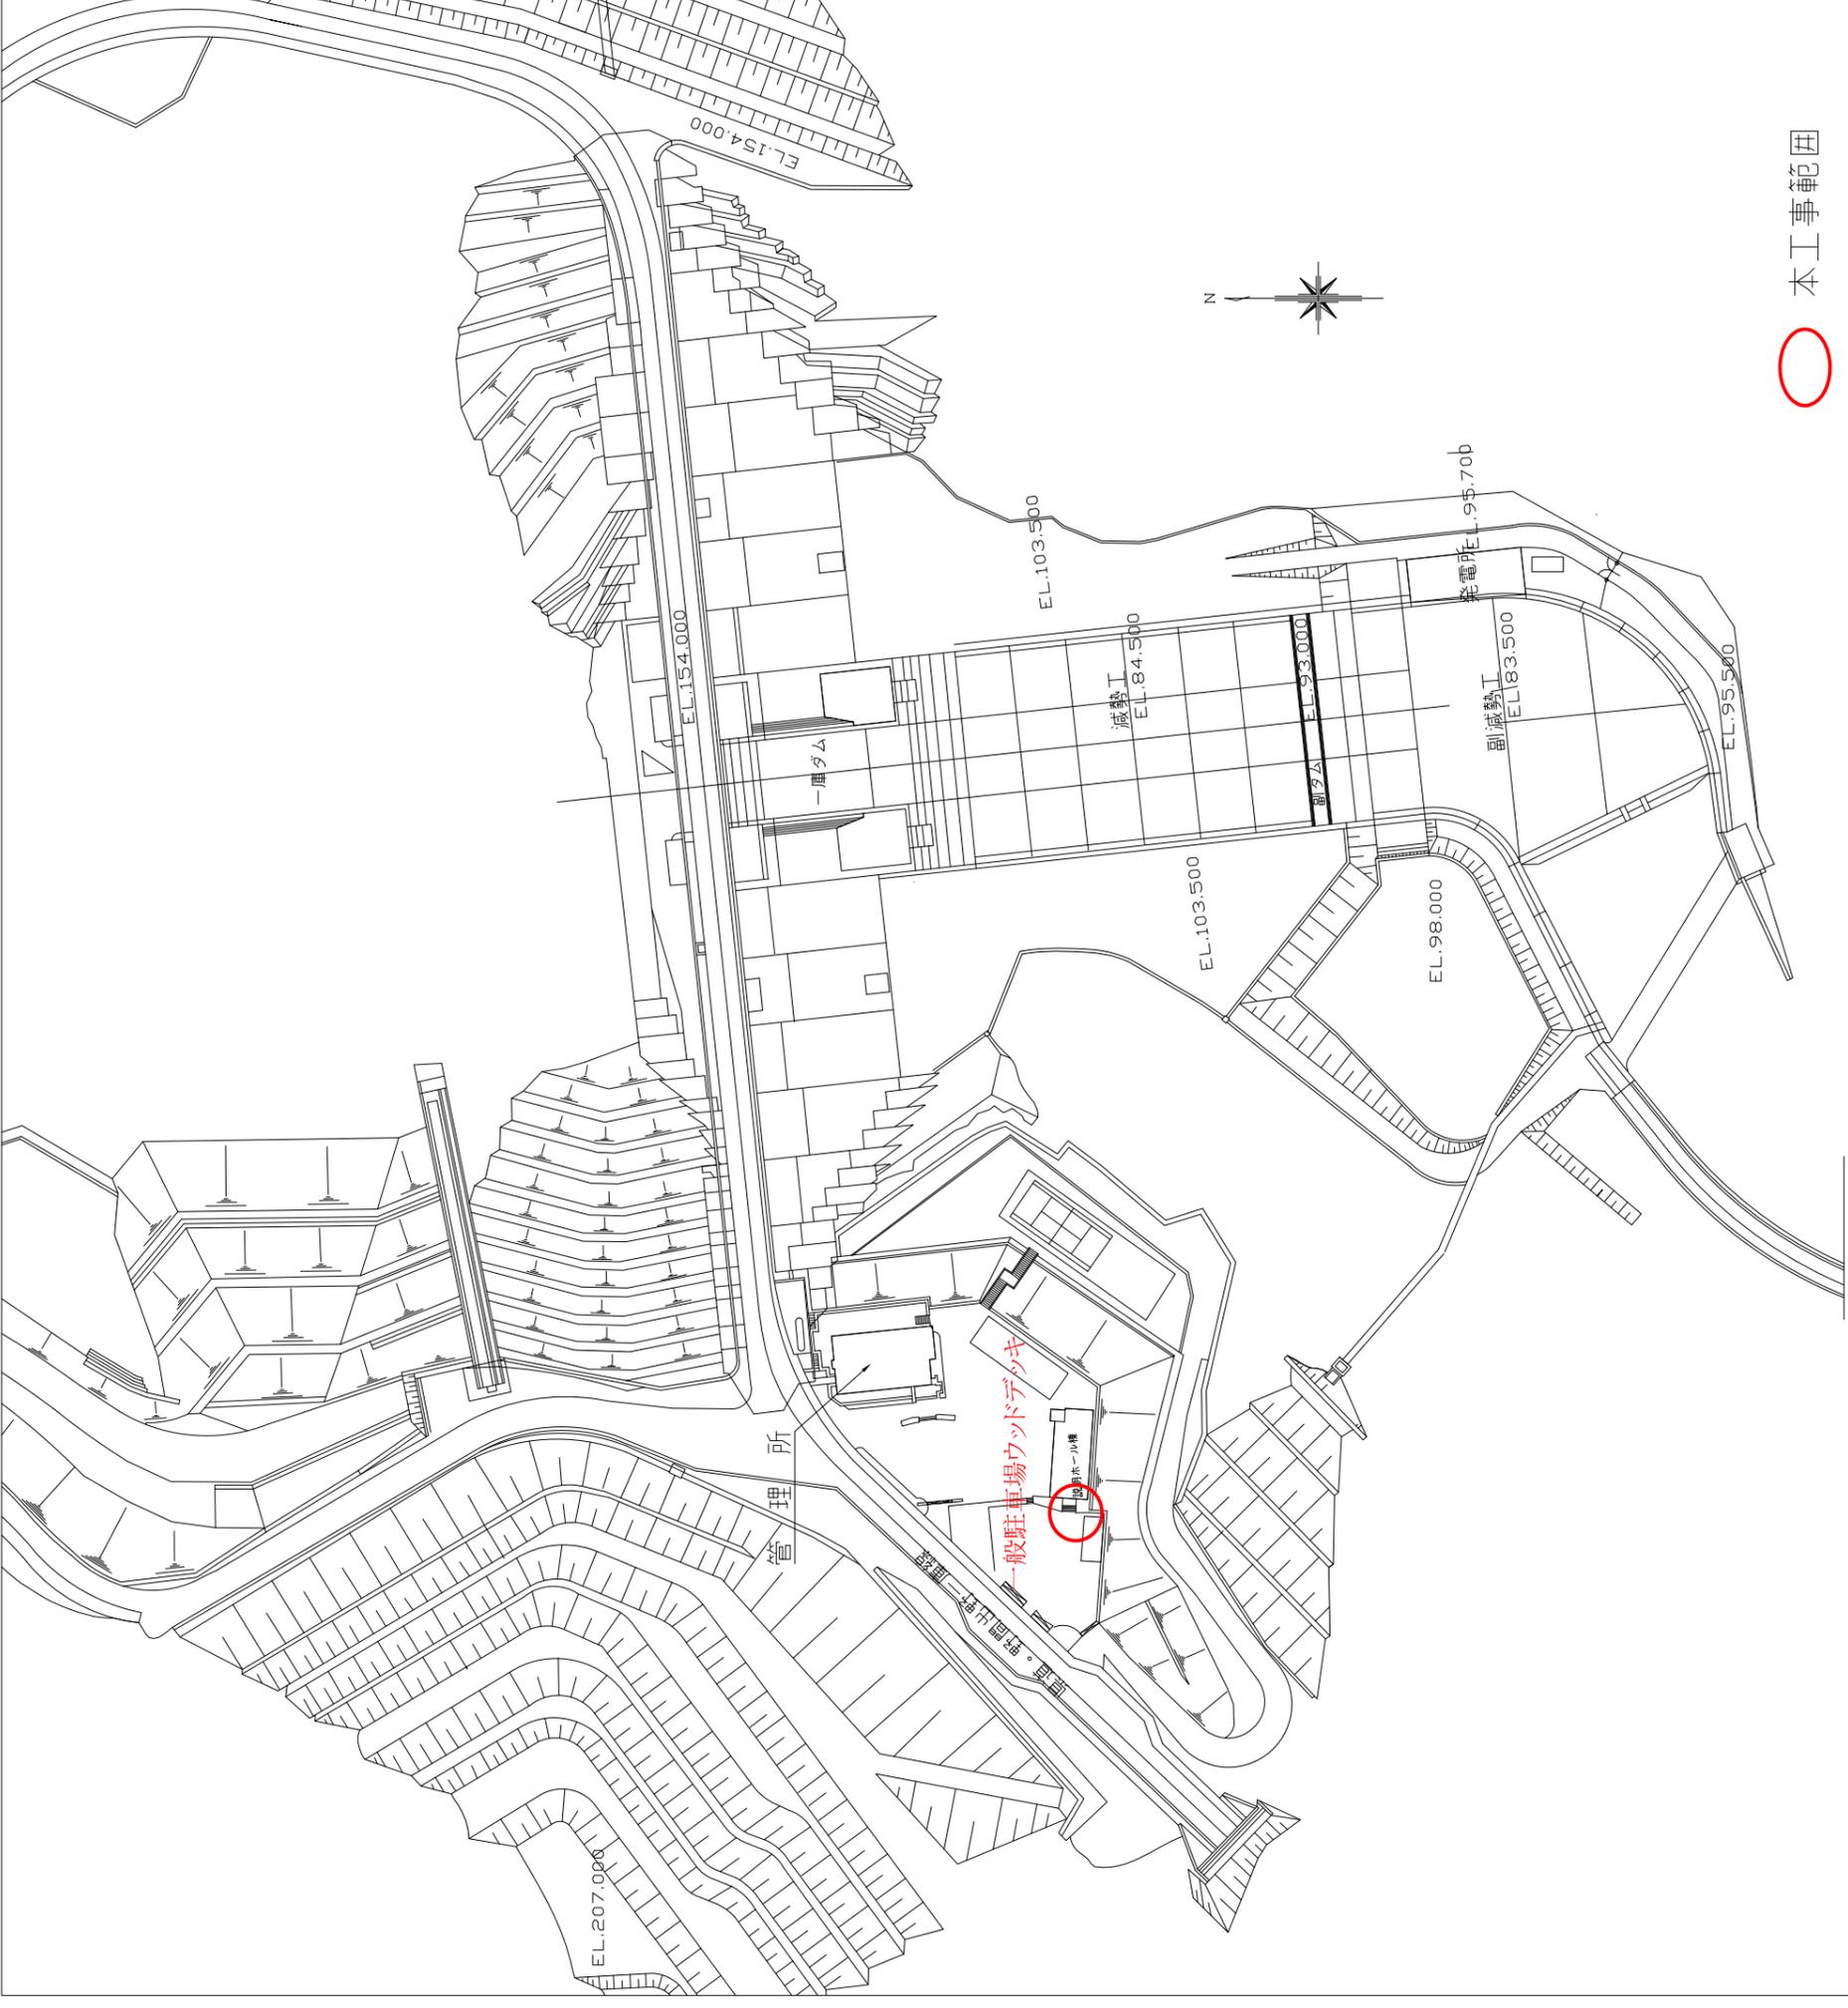


○ 本工事範囲

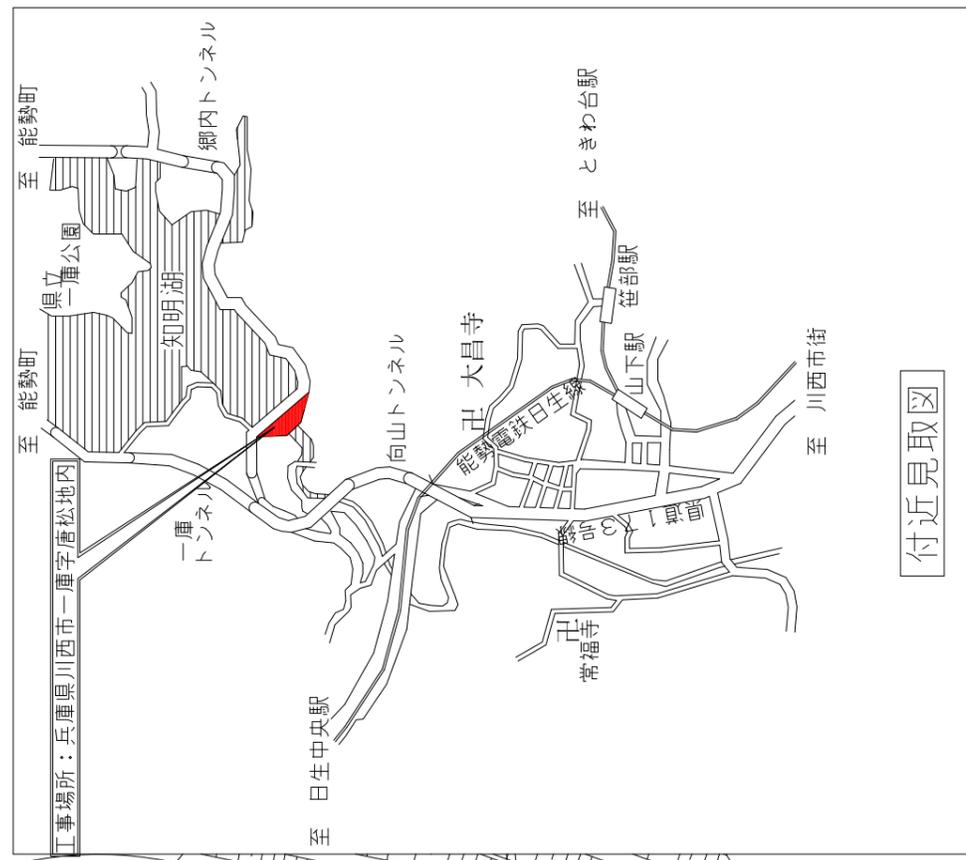


位置図 S=1/800

工事名	一庫ダムウッドデッキ整備工事		
名称	位置	図	
登録番号	01	整理番号	
独立行政法人水資源機構 一庫ダム管理所			

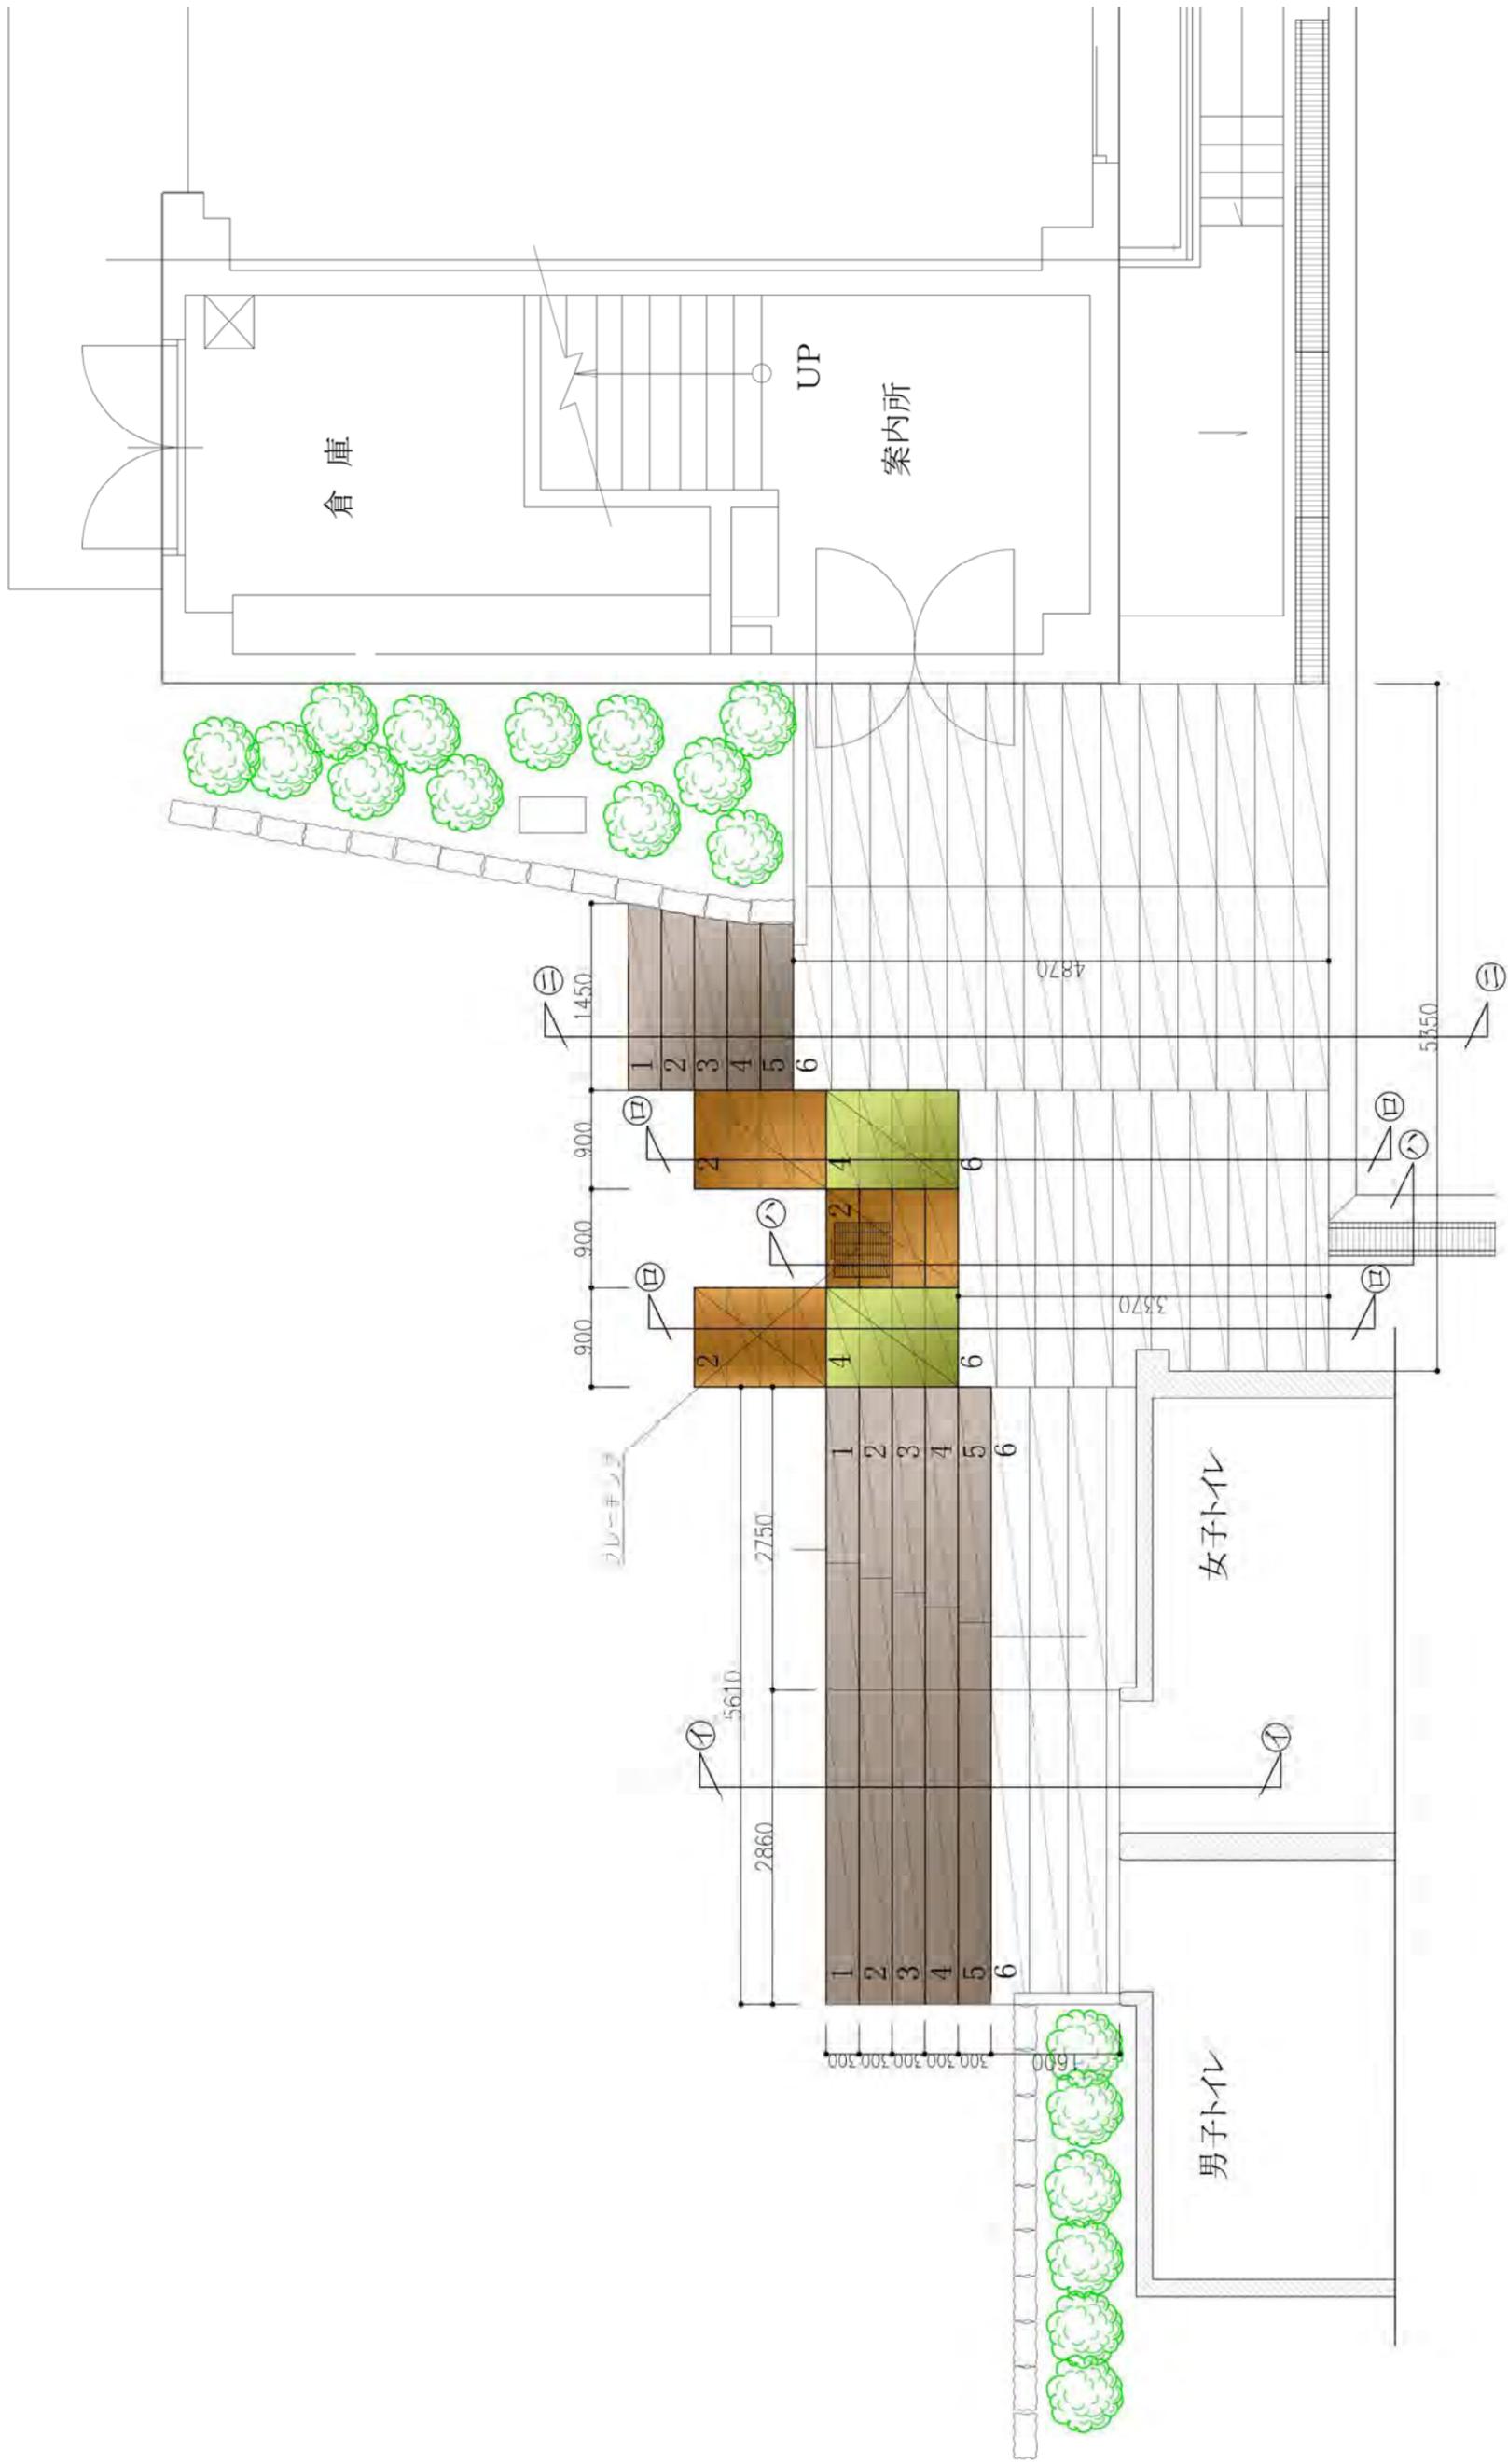

整備平面図 S=1/60


工事名	一庫ダムウッドデッキ整備工事		
名称	一般駐車場ウッドデッキ整備平面図		
登録番号	整理番号	02	
独立行政法人水資源機構 一庫ダム管理所			

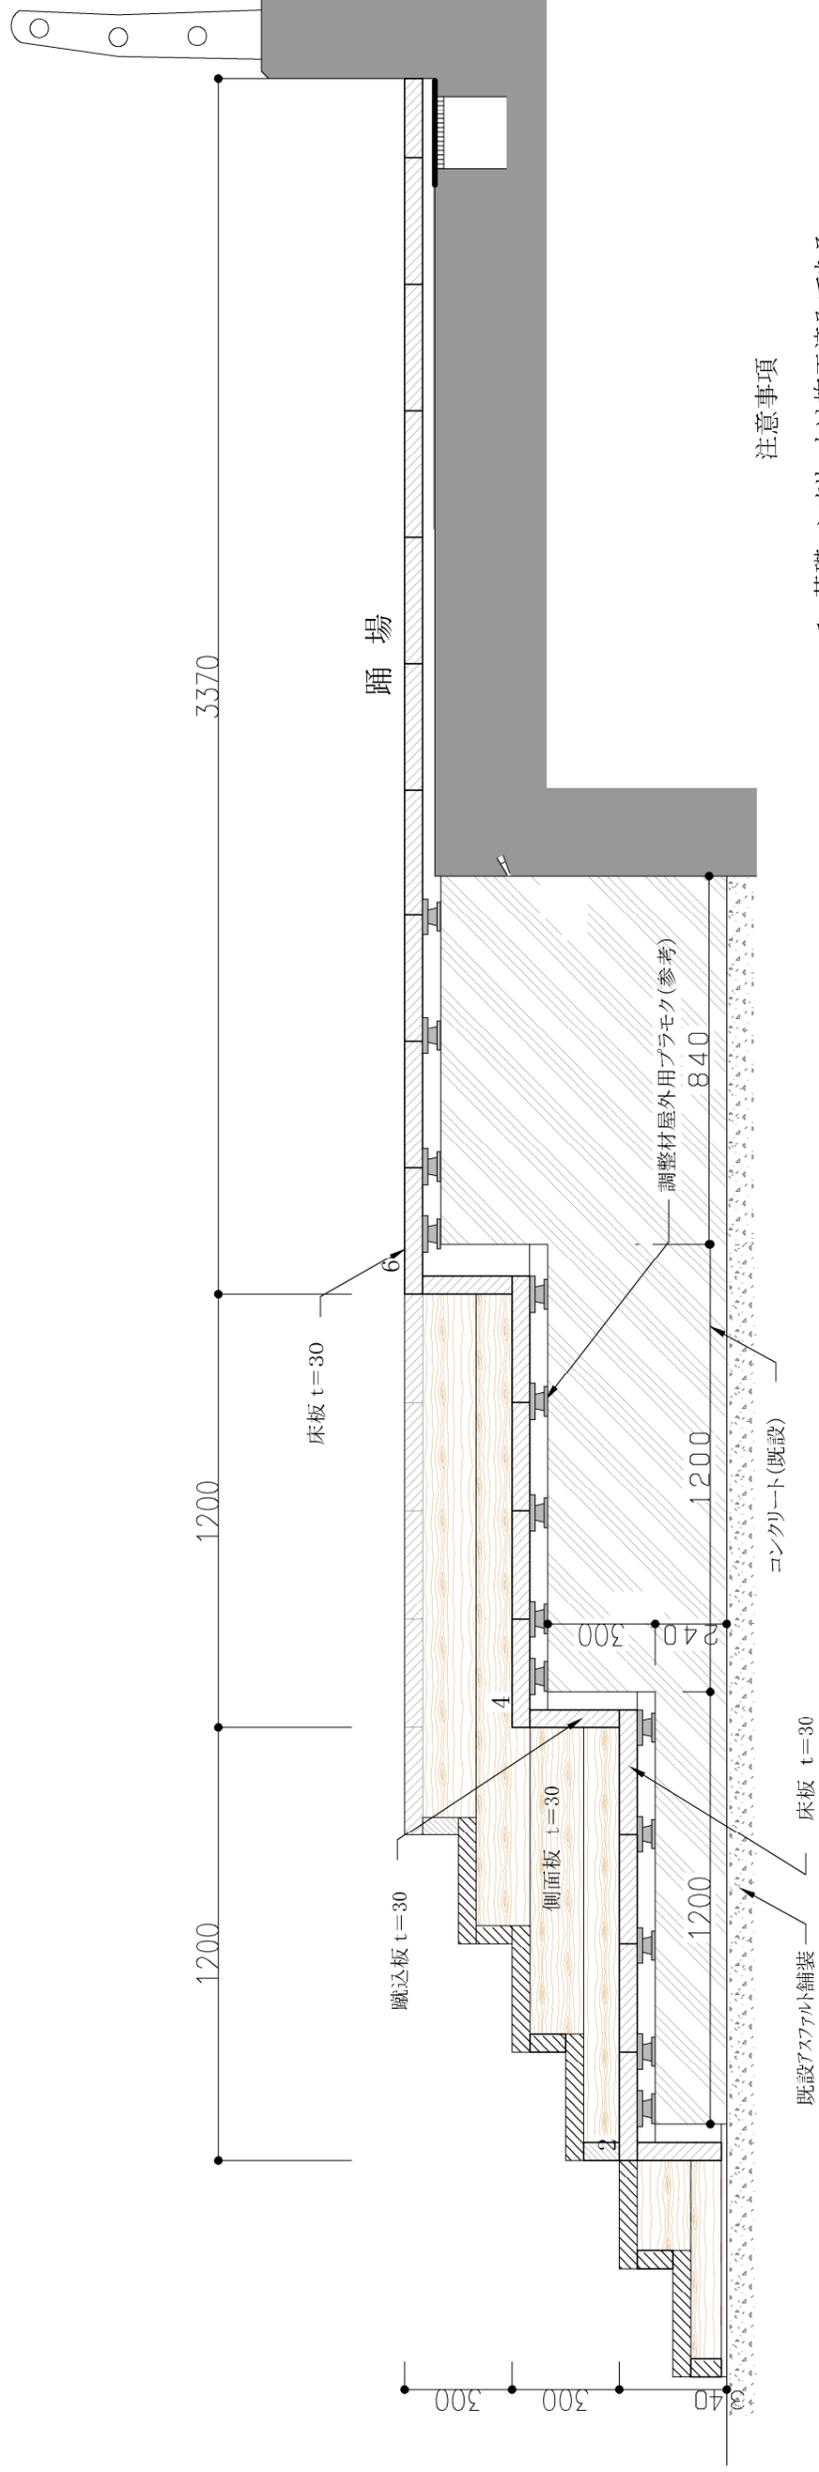

注意事項

1. 基礎コンクリートは施工済みである。
2. 床材の調整材として、屋外用ブラモクをで図示しているが参考であるため、他の工法で実施しても差し支えない。
3. 床材の仕上高さと基礎コンクリートの離隔は約100mmである。

㊦ 断面図

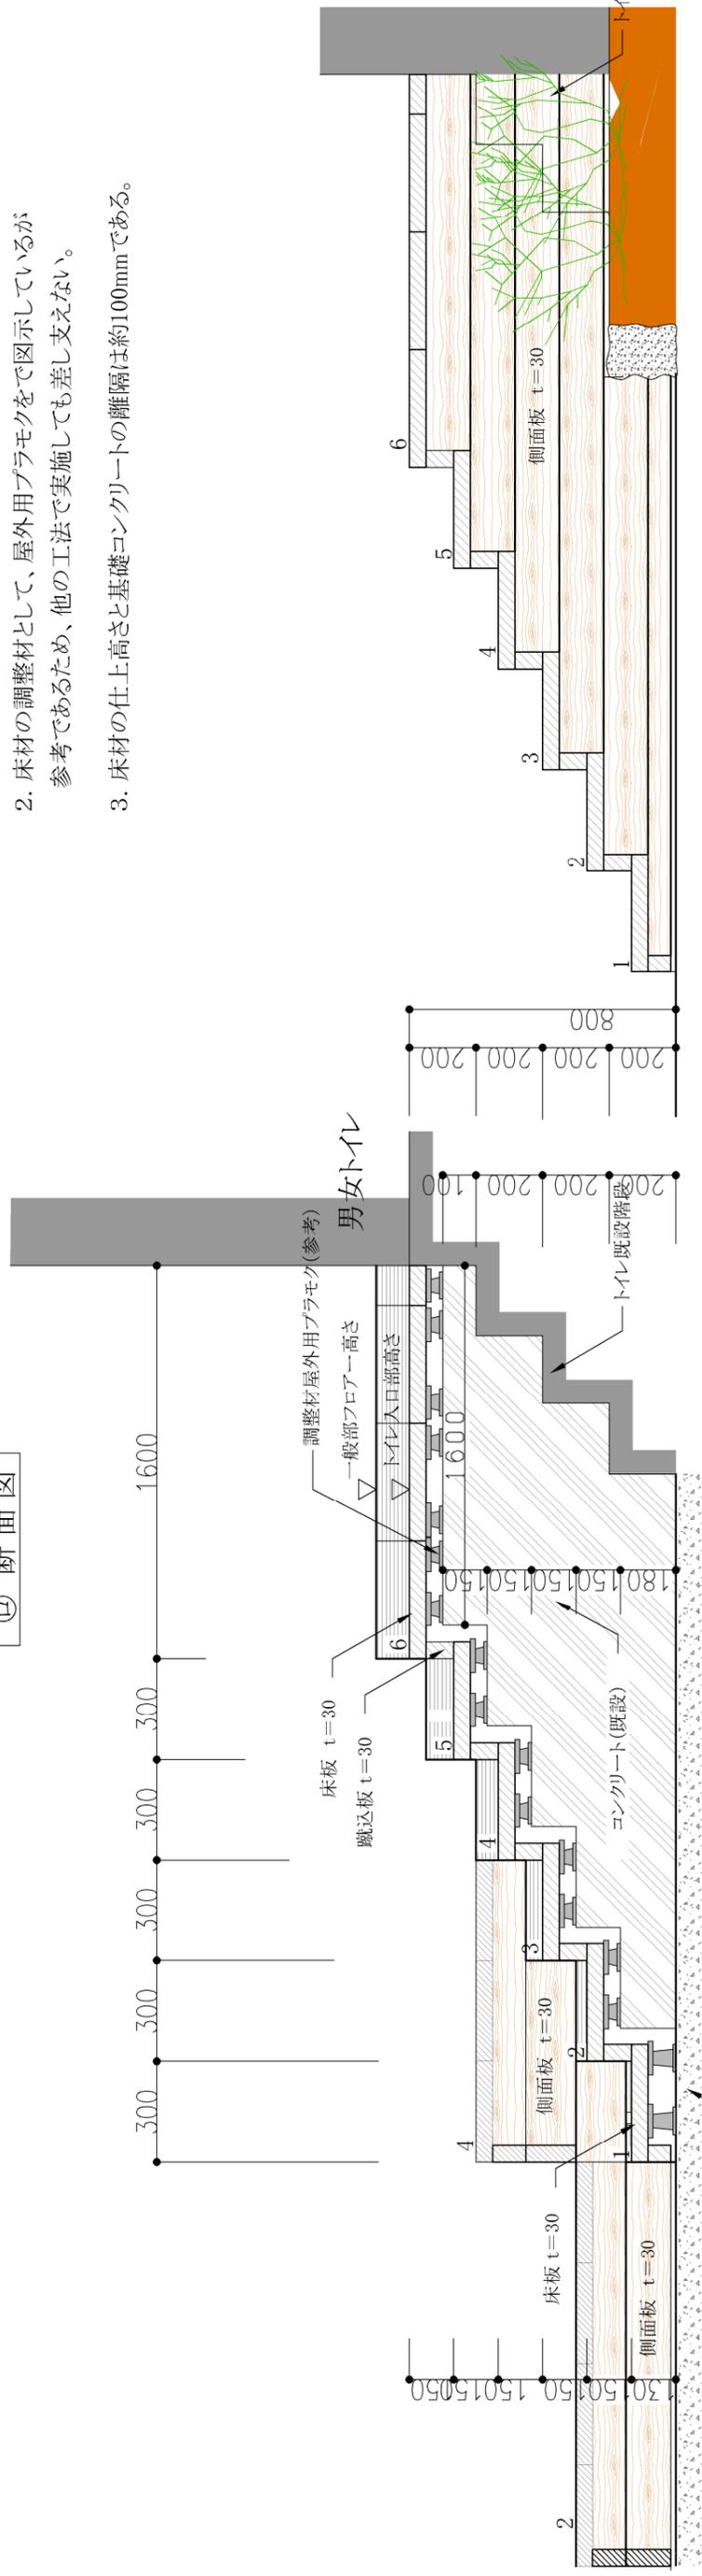


㊦ 断面図

S=1/20

トイレ階段部側面

S=1/20


工事名	一庫ダムウッドデッキ整備工事
名称	一般駐車場ウッドデッキ整備断面図(1)
登録番号	03
整理番号	03
独立行政法人水資源機構	一庫ダム管理所

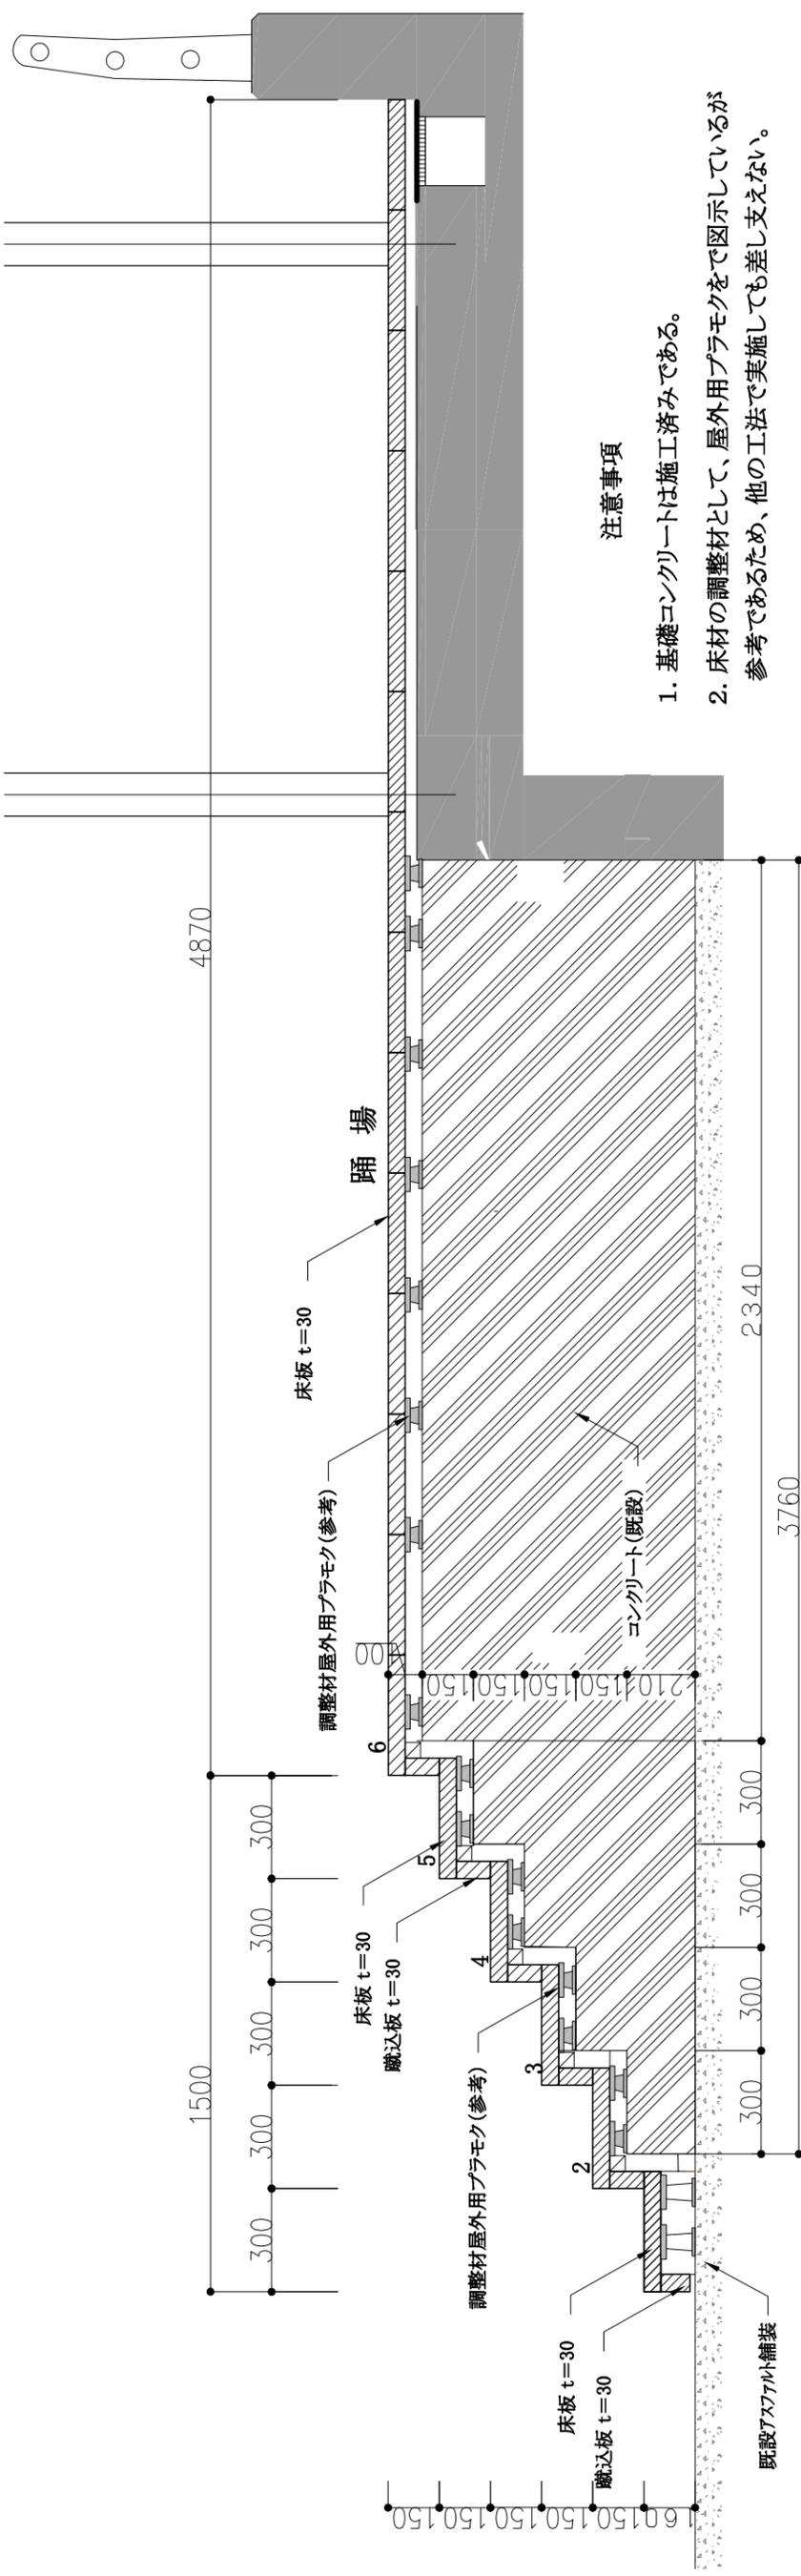

注意事項

1. 基礎コンクリートは施工済みである。
2. 床材の調整材として、屋外用プラモクをで図示しているが参考であるため、他の工法で実施しても差し支えない。
3. 床材の仕上高さと基礎コンクリートの離隔は約100mmである。

㊦ 断面図 S=1/20

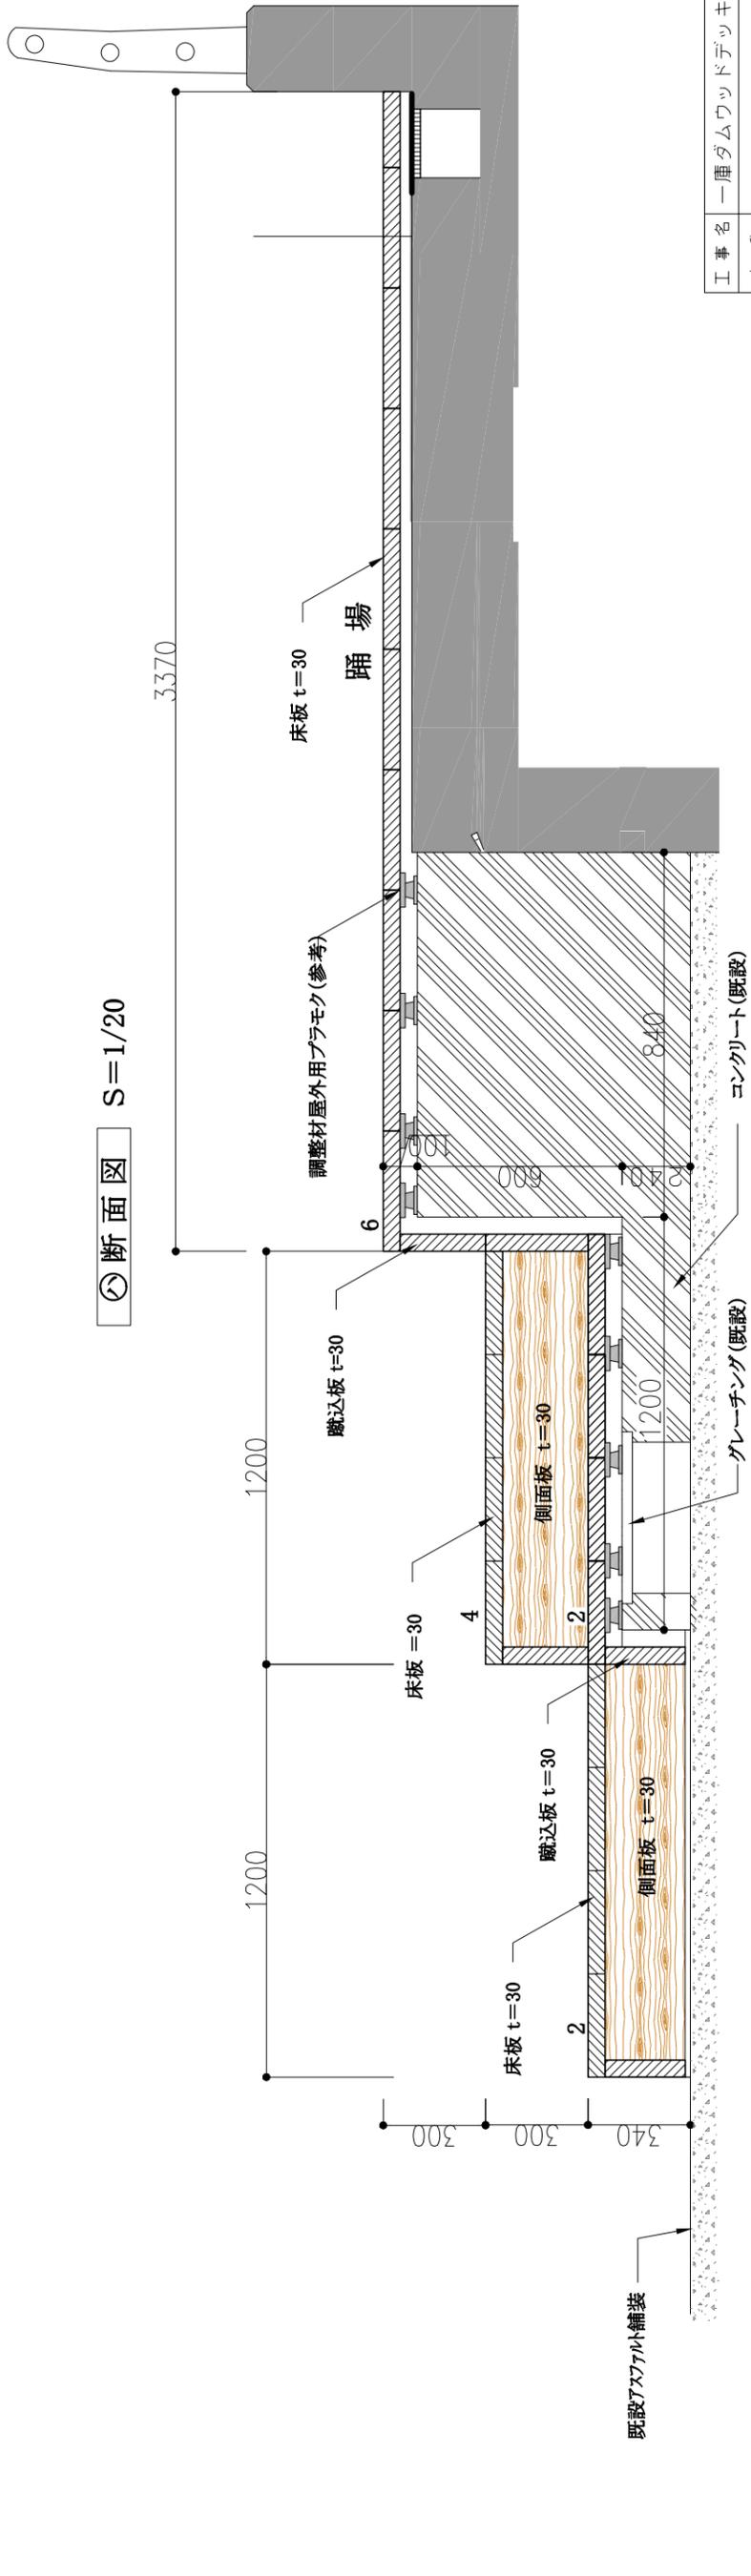

㊧ 断面図 S=1/20

工事名	一庫ダムウッドデッキ整備工事
名称	一般駐車場ウッドデッキ整備断面図(2)
登録番号	04
整理番号	04
独立法政法人水資源機構	一庫ダム管理所

ウッドデッキ施工予定箇所 現況写真



(参考) 完成イメージ図



上屋等、
ウッドデッキ以
外は対象外

上屋等、
ウッドデッキ以外は対象外