

独立行政法人水資源機構分任契約職

桂川・猪名川ダム総合管理所長 岩本 浩
(公 印 省 略)

見 積 依 頼 書

- 1 件 名 日吉ダム消防設備等点検業務(オープンカウンター方式による)
- 2 履行場所 京都府南丹市日吉町中神子ヶ谷68(桂川・猪名川ダム総合管理所)外
- 3 業 務 期 間 契約締結の翌日 から 令和9年3月31日
- 4 内 容 等 別途、仕様書等のとおり

上記について、下記により見積合わせを行いますので競争契約入札心得等を熟覧のうえ提出して下さい。

記

- 1 現 場 説 明 実施しません。
- 2 見積参加要件 当機構における令和7・8年度一般競争(指名競争)参加資格業者のうち、物品製造等の有資格(名簿)種別「設備の保守・点検管理」の認定(営業品目「冷暖房(空調)設備、衛生設備(水道施設、消防施設を含む)、冷凍機設備、給排水設備、防火排煙設備」の登録)を受けており、かつ、本店、支店又は営業所が京都府、大阪府又は兵庫県に所在すること。
- 3 見 積 書 等
 - 1) 様 式 等 見積書の様式は任意としますが、見積書には見積年月日並びに見積者の住所及び氏名(法人の場合は、法人名及びその代表者名)を記載し、代表者の印章を押印されたものに限りします。ただし、押印は「本件責任者及び担当者」の氏名及び連絡先を明記することで省略することができます。
 - 2) 提出方法 電子メール又はFAXによる。(※4)に記載されたアドレス及び番号)
なお、電子メール又はFAXに抛りがたい場合は、持参又は郵送(一般書留、簡易書留、その他配達記録が残る方法に限る。)による。
 - 3) 提出期限 令和 8 年 8 月 28 日 10:00 まで
 - 4) 提 出 先 独立行政法人水資源機構 桂川・猪名川ダム総合管理所
電子メール nyukei_katsuraina@water.go.jp FAX 0771-72-0460
 - 5) 担 当 者 総務課 三浦
 - 6) 質 問 書 令和 8 年 8 月 18 日 10:00 まで
提出期限 ※質問の回答については、原則として提出期限の翌営業日12:00までにHPに掲載します。
 - 7) 見積日時 見積提出期限到来後、遅滞なく実施します。見積参加者の立会いは求めません。
 - 8) 見積回数 2回を限度とします。
なお、当初の見積徴取において予定価格の制限に達した価格の見積書がない場合の再度の見積書の提出については、改めて連絡するものとし、再度の見積書提出の期限は令和8年9月2日10:00までとします。
 - 9) そ の 他 ①見積価格は、見積者が消費税に係る課税事業者であるか免税事業者であるかを問わず、見積もった契約希望金額の110分の100に相当する金額(軽減税率を適用する品目については108分の100を考慮)を見積書に記載してください。
②見積書を送信した後は、見積書の引き換え若しくは変更又は見積の取消しはできません。また、見積者は見積り誤り、見積書の書き誤り等を理由に見積りの無効を主張することはできません。
- 4 見 積 辞 退 仕様書の交付を受けた後に見積を辞退する場合であっても、見積辞退届の提出の必要はありません。
- 5 見 積 結 果 見積結果については、原則として、契約の相手方として決定した者のみに、提出期限の翌日(翌日が休日となる場合には休日でない直後の日)までに通知します。
- 6 契 約 書 等 契約書の作成は省略します(決定通知書による通知をもって契約書に代えます。)
- 7 そ の 他
 - 1) 契約金額は、見積書に記載された金額に当該金額の100分の10に相当する額(軽減税率を適用する品目については100分の8)を加算した金額(当該金額に1円未満の端数があるときは、その端数金額を切り捨てた金額)とします。
 - 2) 請負代金の支払いについては、履行確認後の一括支払となります。
 - 3) 最低金額を提出した見積者が複数ある場合は、「くじ」により契約の相手方を決定します。
くじの方法は、別添「くじの方法」とおりとします。

日吉ダム消防設備等点検業務

仕様書

令和 8 年 8 月

独立行政法人水資源機構

桂川・猪名川ダム総合管理所

第1節 適用

この仕様書は、独立行政法人水資源機構桂川・猪名川ダム総合管理所が施行する「日吉ダム消防設備等点検業務」（以下「本業務」という。）に適用する。

第2節 概要

2.1 業務内容

本業務は、桂川・猪名川ダム総合管理所外6箇所に設置されている消防設備等の点検（総合点検・機器点検）を行い、消防法第17条の3の3の規定に基づく点検結果報告書を作成するものである。

なお、点検にあたっては、消防法及びこれに関係する諸法令で定めるところにより点検を行うこととし、点検の資格のある者が行うものとする。

2.2 履行場所

(1)京都府南丹市日吉町中神子ヶ谷68	桂川・猪名川ダム総合管理所
(2)京都府南丹市日吉町中地内	インフォギャラリー（堤体内）
(3)京都府南丹市日吉町中桂谷28-1	日吉ダム防災資料館
(4)京都府南丹市日吉町中地内	日吉ダムバルブ室
(5)京都府南丹市日吉町中茶屋向	日吉ダム小道津倉庫
(6)京都府亀岡市大井町土田1-22-1	亀岡寮
(7)京都府亀岡市大井町土田1-22-2	亀岡宿舎

2.3 履行期間

履行期間は契約締結日の翌日から令和9年3月31日までとする。

2.4 点検実施時期

点検実施時期は原則、以下のとおりとし、詳細の日程等については担当職員と事前に打合せを行うものとする。ただし、受注者が業務多忙等で以下の予定通りに実施できないといったやむを得ない事情がある場合は、履行期間中に機器点検2回、総合点検1回を速やかに実施できるように担当職員と事前に打合せを行うものとする。なお、2回目の機器点検は総合点検と同時に実施するものとする。

点検実施時期

- (1)機器点検（年2回実施）：10月及び2月
- (2)総合点検（年1回実施）：2月

第3節 履行設備

履行設備は、別表のとおりとする。

第4節 提出書類

受注者は、次に掲げる書類を作成し、担当職員に提出するものとする。なお、点検結果報告書は履行場

所毎に分冊するものとする。

提出書類	部数	提出期限	備考
点検結果報告書	2 部	点検終了後、速やかに	機器点検（1 部） 総合点検（正副各 1 部）
点検状況の写真	2 部	点検終了後、速やかに	機器点検（1 部） 総合点検（1 部）

第 5 節 高所の点検

本業務の履行場所によっては、煙感知器等の点検箇所が床上約 8 m 以上の位置に設置されているため、長尺棒（受注者負担）による点検を基本とする。

なお、その他の方法により点検を行う場合は、担当職員の了解を受けるものとする。

第 6 節 消防用設備等点検済表示制度（点検済票の貼付）

消防設備点検の結果、正常であるものについては、消防設備協会の点検済票（ラベル）を貼付するものとする。

第 7 節 設計変更

本業務において、消防設備等に不具合等が発見された時は、作業の追加指示等を行うことがある。この場合には、設計変更の対象とする。

第 8 節 その他

(1) 工具、機器等の点検等に必要な資材は受注者の負担とする。

(2) 受注者は、第 4 節に記載した業務完了後、発注者の確認を受けた後、発注者へ代金の請求をできるものとする。発注者は適正な請求書を受領後、30 日以内に請求書に指定された銀行口座へ代金を振り込むものとする。

第 9 節 疑義

本仕様書に明記されていない事項又は本仕様書に疑義が生じた場合は、速やかに担当職員と協議しなければならない。

以上

【別表】

履行設備一覧表

1. 桂川・猪名川ダム総合管理所

設備構成		規 格	数 量	備 考
1	自動火災報知設備		一式	インフォギャラリー連動
	防 災 監 視 盤	P型1級		
	防 災 監 視 盤	P型1級		
	表 示 盤			
	火 災 報 知 器			
	感 知 器	スポット型		
2	非常放送設備	TOA(株)製	一式	インフォギャラリー連動
3	消火器具		一式	
	消 火 器	粉末加圧式		
	消 火 器	機械泡式		
4	誘導灯設備		一式	
	誘 導 灯			
	誘 導 標 識			

2. 日吉ダムインフォギャラリー(ダム堤体内)

設備構成		規 格	数 量	備 考
1	自動火災報知設備		一式	管理所連動
	防 災 監 視 盤	ホーチキ(株)製		
	感 知 器	スポット型		
2	消火器具		一式	
	消 火 器	粉末加圧式		
3	誘導灯設備		一式	
	誘 導 灯			
4	パッケージ型消化設備		一式	
5	防火排煙制御設備		一式	
6	非常用放送設備	TOA(株)製	一式	管理所連動

3. 日吉ダム防災資料館(ビジターセンター)

設備構成		規 格	数 量	備 考
1	自動火災報知設備		一式	
	防 災 監 視 盤	ホーチキ(株)製		
	感 知 器	スポット型		
2	消火器具		一式	
	消 火 器	粉末加圧式		
3	誘導灯設備		一式	
	誘 導 灯 信 号 装 置			
	誘 導 灯			
	誘 導 標 識			
4	非常用放送設備		一式	

【別表】

履行設備一覧表

4. 日吉ダムバルブ室(発電所)

設備構成		規 格	数 量	備 考
1	自動火災報知設備		一式	
	防 災 監 視 盤	P型2級	/	
	感 知 器	スポット型		
2	消火器具		一式	
	消 火 器	粉末加圧式	/	

5. 日吉ダム小道津倉庫

設備構成		規 格	数 量	備 考
1	消火器具		一式	
	消 火 器	粉末加圧式	/	

6. 日吉ダム亀岡寮

設備構成		規 格	数 量	備 考
1	自動火災報知設備		一式	
	総 合 監 視 盤	P型1級	/	
	火 災 報 知 器			
	感 知 器	スポット型		
2	消火器具		一式	
	消 火 器	粉末加圧式	/	

7. 日吉ダム亀岡宿舎

設備構成		規 格	数 量	備 考
1	自動火災報知設備		一式	
	総 合 監 視 盤		/	
	感 知 器	スポット型		
2	消火器具		一式	
	消 火 器	粉末加圧式	/	
3	避難器具		一式	
	避 難 は し ご	金属	/	

消火器点検一覧表

桂川・猪名川ダム総合管理所

番号	設置場所	種 別	薬剤量	型 式	製造会社	製造番号	製造年	再充填	備考
1	屋外地下タンク貯蔵所	蓄ABC-10	3.0	消第27-53号	ヤマト	228021	2016	—	
2	1F予備発電室	蓄ABC-10	3.0	消第27-53号	ヤマト	228000	2016	—	
3	1F予備発電室	蓄ABC-10	3.0	消第27-53号	ヤマト	228030	2016	—	
4	1F予備発電室	蓄ABC-10	3.0	消第27-53号	ヤマト	228012	2016	—	
5	1F予備発電室	蓄ABC-10	3.0	消第27-53号	ヤマト	228040	2016	—	
6	1FEV機械室	蓄ABC-10	3.0	消第27-53号	ヤマト	228022	2016	—	
7	1F予備発電機室前	蓄ABC-10	3.0	消第27-53号	ヤマト	228015	2016	—	
8	1F受電室	蓄ABC-10	3.0	消第27-53号	ヤマト	228031	2016	—	
9	1F受電室	蓄ABC-10	3.0	消第27-53号	ヤマト	228003	2016	—	
10	1F職員通用口	蓄ABC-10	3.0	消第27-80号	ヤマト	171614	2025	—	
11	1F多目的室	蓄ABC-10	3.0	消第27-80号	ヤマト	171144	2025	—	
12	1F運転手控え室前	蓄ABC-10	3.0	消第27-80号	ヤマト	171548	2025	—	
13	1F食堂前	蓄ABC-10	3.0	消第27-80号	ヤマト	171149	2025	—	
14	1F厨房	蓄ABC-10	3.0	消第27-53号	ヤマト	228028	2016	—	
15	1F休憩室(和室)	蓄ABC-10	3.0	消第27-53号	ヤマト	228039	2016	—	
16	1F休憩室前(和室)	蓄ABC-10	3.0	消第27-80号	ヤマト	171600	2025	—	
17	B1地階	蓄ABC-10	3.0	消第27-53号	ヤマト	228010	2016	—	
18	2F消耗品庫前	蓄ABC-10	3.0	消第27-53号	ヤマト	228009	2016	—	
19	2F事務室前	蓄ABC-10	3.0	消第27-53号	ヤマト	228018	2016	—	
20	2F湯沸室前	蓄ABC-10	3.0	消第27-53号	ヤマト	228042	2016	—	
21	2F操作室入口	蓄ABC-10	3.0	消第27-53号	ヤマト	227997	2016	—	
22	2F通信機械室前	蓄ABC-10	3.0	消第27-53号	ヤマト	228005	2016	—	
23	屋外地下タンク貯蔵所	機械泡6	6.0	消第23~312号	HATSUTA	00118	2020	—	
24	原石山跡地	蓄ABC-10	3.0	消第27~53号	ヤマト	228004	2016	—	
25	1F受電室	蓄ABC-50	20.0	消第23-105号	ハッタ	002806	2018	—	

日吉ダム亀岡寮

番号	設置場所	種 別	薬剤量	型 式	製造会社	製造番号	製造年	再充填	備考
1	1F寮101号室	蓄ABC-4	1.2	消第23-150号	HATSUTA	029122	2020	—	
2	1F厨房前	蓄ABC-10	3.0	消第29-1号	HATSUTA	407386	2020	—	
3	1F防災室前	蓄ABC-10	3.0	消第29-1号	HATSUTA	038756	2021	—	
4	ポンプ室前	蓄ABC-10	3.0	消第23-341号	ヤマト	228006	2016	—	
5	2F洗面所前	蓄ABC-10	3.0	消第19-1号	HATSUTA	384219	2025	—	
6	2F倉庫前	蓄ABC-10	3.0	消第19-1号	HATSUTA	384000	2025	—	
7	3F洗面所前	蓄ABC-10	3.0	消第19-1号	HATSUTA	384156	2025	—	
8	3Fトイレ前	蓄ABC-10	3.0	消第19-1号	HATSUTA	384164	2025	—	

日吉ダム亀岡宿舎

番号	設置場所	種 別	薬剤量	型 式	製造会社	製造番号	製造年	再充填	備考
1	ポンプ室前	蓄ABC-10	3.0	消第27-53号	ヤマト	228013	2016	—	
2	101号室玄関前	蓄ABC-10	3.0	消第27-53号	ヤマト	228025	2016	—	
3	103号室玄関前	蓄ABC-10	3.0	消第27-53号	ヤマト	227999	2016	—	
4	104号室玄関前	蓄ABC-10	3.0	消第27-53号	ヤマト	228007	2016	—	
5	202号室前廊下	蓄ABC-10	3.0	消第27-53号	ヤマト	228019	2016	—	
6	302号室前廊下	蓄ABC-10	3.0	消第27-53号	ヤマト	228020	2016	—	
7	101号室	蓄ABC-4	1.2	消第23-150号	HATSUTA	014159	2025	—	
8	102号室	蓄ABC-4	1.2	消第23-150号	HATSUTA	014084	2025	—	
9	103号室	蓄ABC-4	1.2	消第23-150号	HATSUTA	009538	2021	—	
10	104号室	蓄ABC-4	1.2	消第23-150号	HATSUTA	029121	2020	—	
11	105号室	蓄ABC-4	1.2	消第23-150号	HATSUTA	029120	2020	—	
12	201号室	蓄ABC-4	1.2	消第23-150号	HATSUTA	014086	2025	—	
13	202号室	蓄ABC-4	1.2	消第23-150号	HATSUTA	014373	2025	—	
14	203号室	蓄ABC-4	1.2	消第23-150号	HATSUTA	014005	2025	—	
15	301号室	蓄ABC-4	1.2	消第23-150号	HATSUTA	014108	2025	—	
16	302号室	蓄ABC-4	1.2	消第23-150号	HATSUTA	014156	2025	—	
17	303号室	蓄ABC-4	1.2	消第23-150号	HATSUTA	014160	2025	—	

日吉ダム小道津倉庫

番号	設置場所	種 別	薬剂量	型 式	製造会社	製造番号	製造年	再充填	備考
1	1F倉庫	蓄ABC-10	3.0	消第27-53号	ヤマト	228027	2016	—	
2	2F倉庫	蓄ABC-10	3.0	消第27-53号	ヤマト	228024	2016	—	

日吉ダムバルブ室(発電所)

番号	設置場所	種 別	薬剂量	型 式	製造会社	製造番号	製造年	再充填	備考
1	1F バルブ室	蓄ABC-10	3.0	消第26-4-1号	ヤマト	V120866	2016	—	
2	B2F バルブ室	蓄ABC-10	3.0	消第26-4-1号	ヤマト	V120865	2016	—	
3	1F バルブ室	蓄ABC-10	3.0	消第29-1号	ハッタ	225672	2018	—	
4	1F バルブ室	蓄ABC-10	3.0	消第29-1号	ハッタ	219745	2018	—	
5	1F バルブ室	蓄ABC-10	3.0	消第29-1号	ハッタ	225693	2018	—	
6	B2F バルブ室	蓄ABC-50	20.0	消第23-105号	ハッタ	002818	2018	—	

日吉ダムインフォギャラリー(ダム堤体内)

番号	設置場所	種 別	薬剂量	型 式	製造会社	製造番号	製造年	再充填	備考
1	EV制御室	蓄ABC-10	3.0	消第23-357号	ヤマト	228011	2016	—	
2	エントランス	蓄ABC-10	3.0	消第26-4-1号	ヤマト	V120842	2016	—	
3	通路	蓄ABC-10	3.0	消第26-4-1号	ヤマト	V120847	2016	—	
4	通路	蓄ABC-10	3.0	消第26-4-1号	ヤマト	V120848	2016	—	
5	通路	蓄ABC-10	3.0	消第26-4-1号	ヤマト	V120853	2016	—	
6	通路	蓄ABC-10	3.0	消第26-4-1号	ヤマト	V120854	2016	—	
7	通路	蓄ABC-10	3.0	消第26-4-1号	ヤマト	V120859	2016	—	
8	ゲート操作室通路	蓄ABC-10	3.0	消第23-357号	ヤマト	228016	2016	—	
9	ゲート操作室通路	蓄ABC-10	3.0	消第23-357号	ヤマト	228032	2016	—	
10	屋外排煙機棟	蓄ABC-10	3.0	消第26-4-1号	ヤマト	V120860	2016	—	

日吉ダム防災資料館(ビジターセンター)

番号	設置場所	種 別	薬剂量	型 式	製造会社	製造番号	製造年	再充填	備考
1	1F シアター入口	蓄ABC-10	3.0	消第26-4-1号	ヤマト	V120794	2016	—	
2	1F シアター内	蓄ABC-10	3.0	消第26-4-1号	ヤマト	V120795	2016	—	
3	1F ギャラリーゾーン	蓄ABC-10	3.0	消第26-4-1号	ヤマト	V120800	2016	—	
4	1F EV機械室	蓄ABC-10	3.0	消第29-1号	HATSUTA	407331	2020	—	
5	1F 電気室	蓄ABC-10	3.0	消第26-4-1号	ヤマト	V120805	2016	—	
6	2F 事務室	蓄ABC-10	3.0	消第26-4-1号	ヤマト	V120835	2016	—	
7	2F 日吉ダムゾーン	蓄ABC-10	3.0	消第26-4-1号	ヤマト	V120837	2016	—	
8	2F 受付カウンター前	蓄ABC-10	3.0	消第26-4-1号	ヤマト	V120841	2016	—	

1 階


消 防 設 備 等 配 置 図

- 感知器 51
- 消火器 18
- 誘導灯 12
- × 表示盤 1
- 総合盤 2
- ホース格納箱

地下1階～2階
非常階段照明
8個

原石山跡地
消火器 1

番号 24

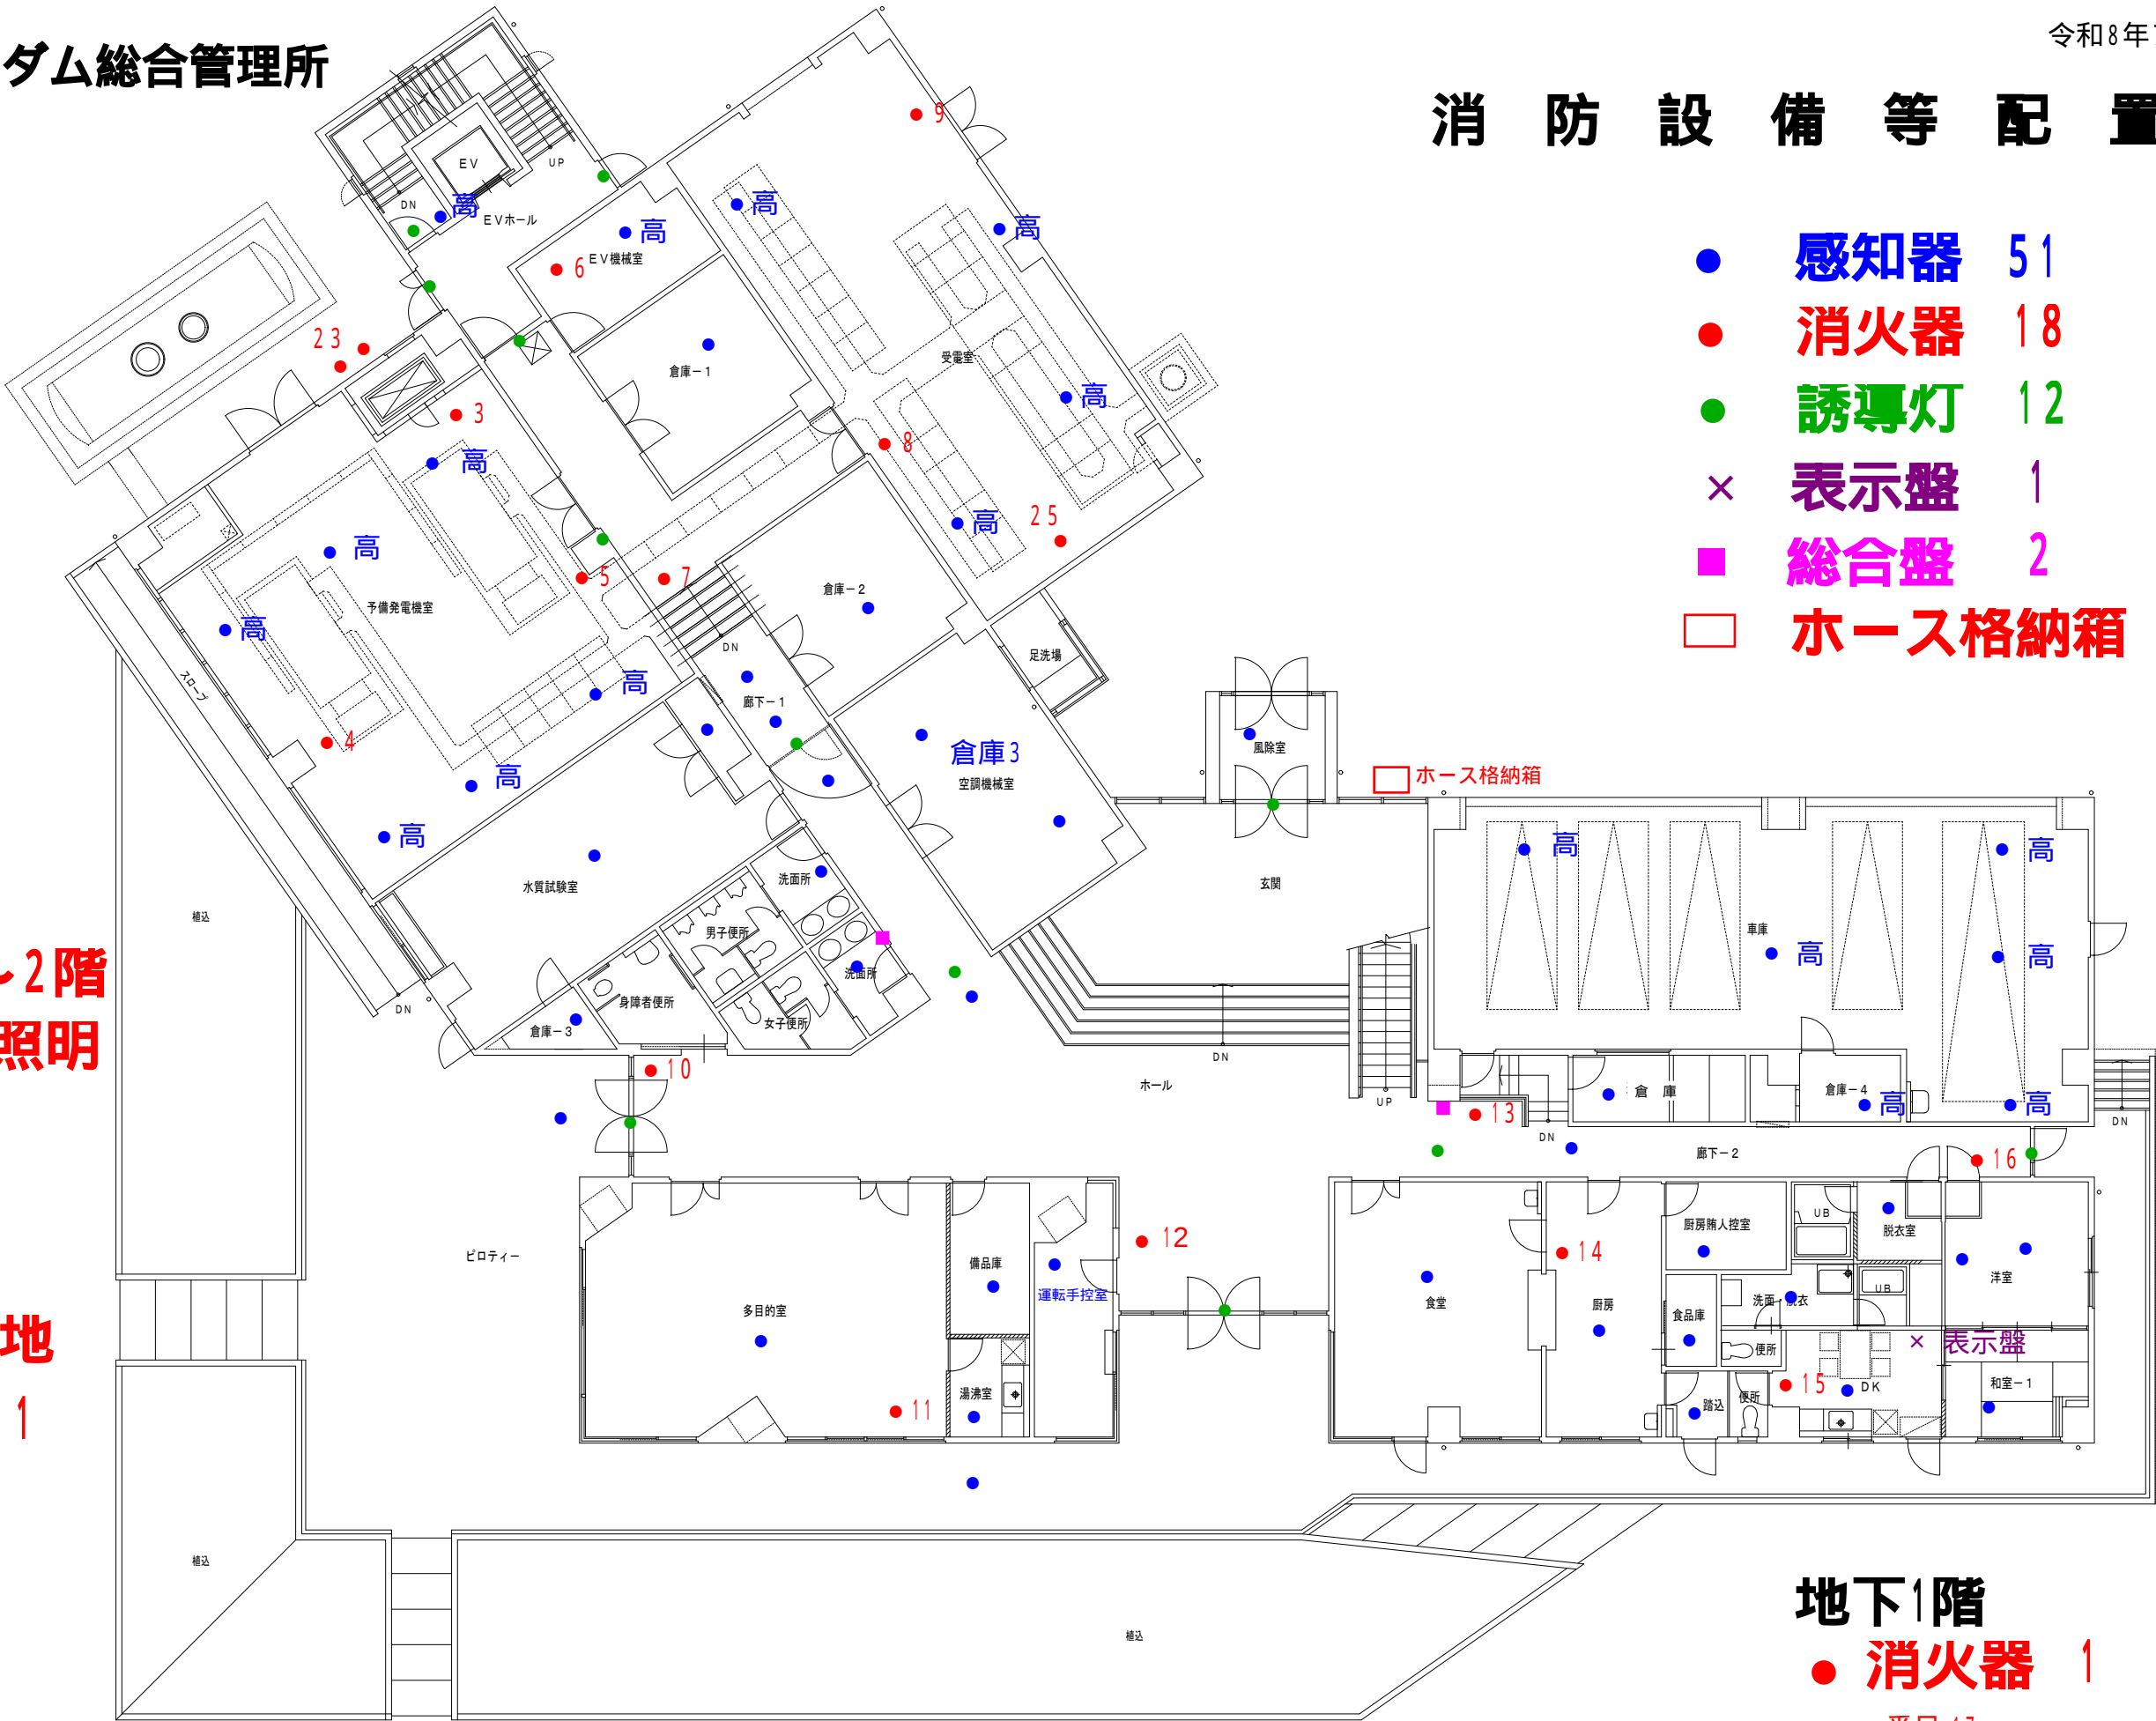


地下1階
● 消火器 1
番号 17

管理棟 1 階平面図

2 階

消 防 設 備 等 配 置 図

- 感知器 35
- 消火器 5
- 誘導灯 8
- 総合盤 2
- × 防災監視盤 2
- 非常用放送設備 1
- 誘導標識 4

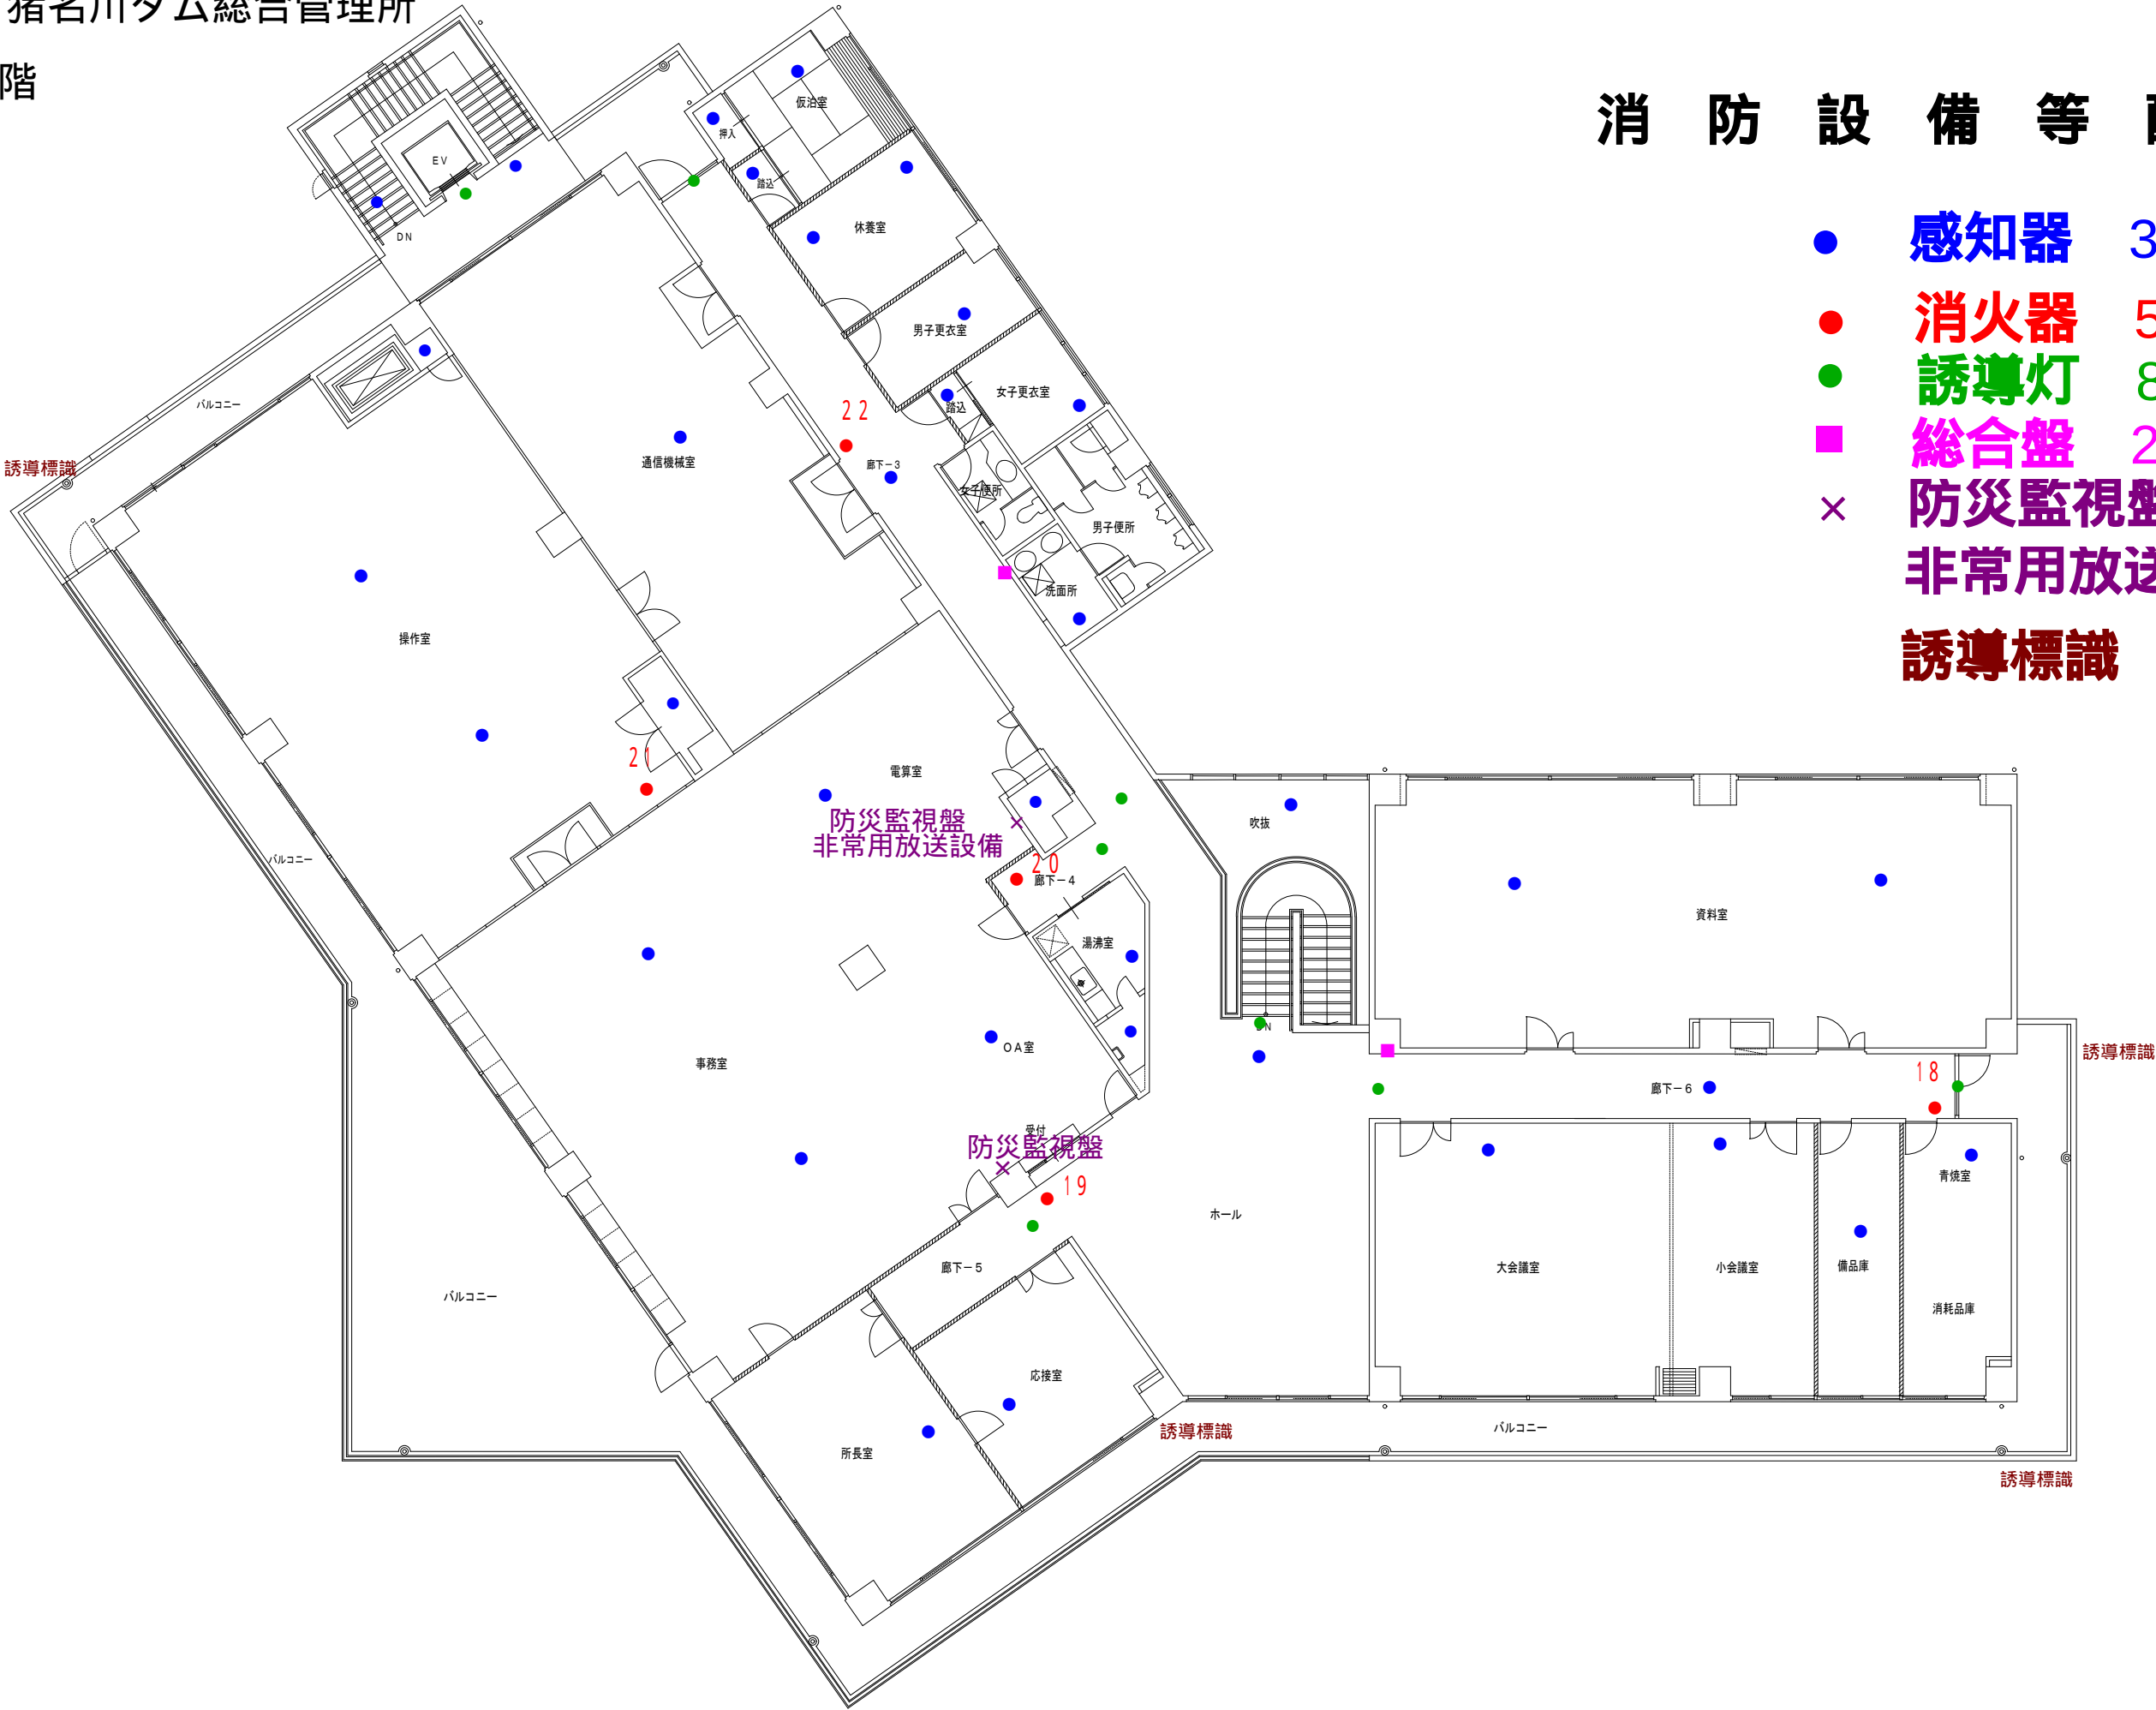

管理棟 2 階平面図

ダム堤体内


展示室平面図

消 防 設 備 等 配 置 図

- 感知器 7
- 消火器 2
- 誘導灯 7

日吉ダムインフォギャラリー

- 感知器 16
- 消火器 7
- 誘導灯 14
- ▲ パッケージ型強化液 4
- 総合盤 4
- × 防災監視盤 1
- 放送設備 1
- サイレン 1
- 表示盤 1

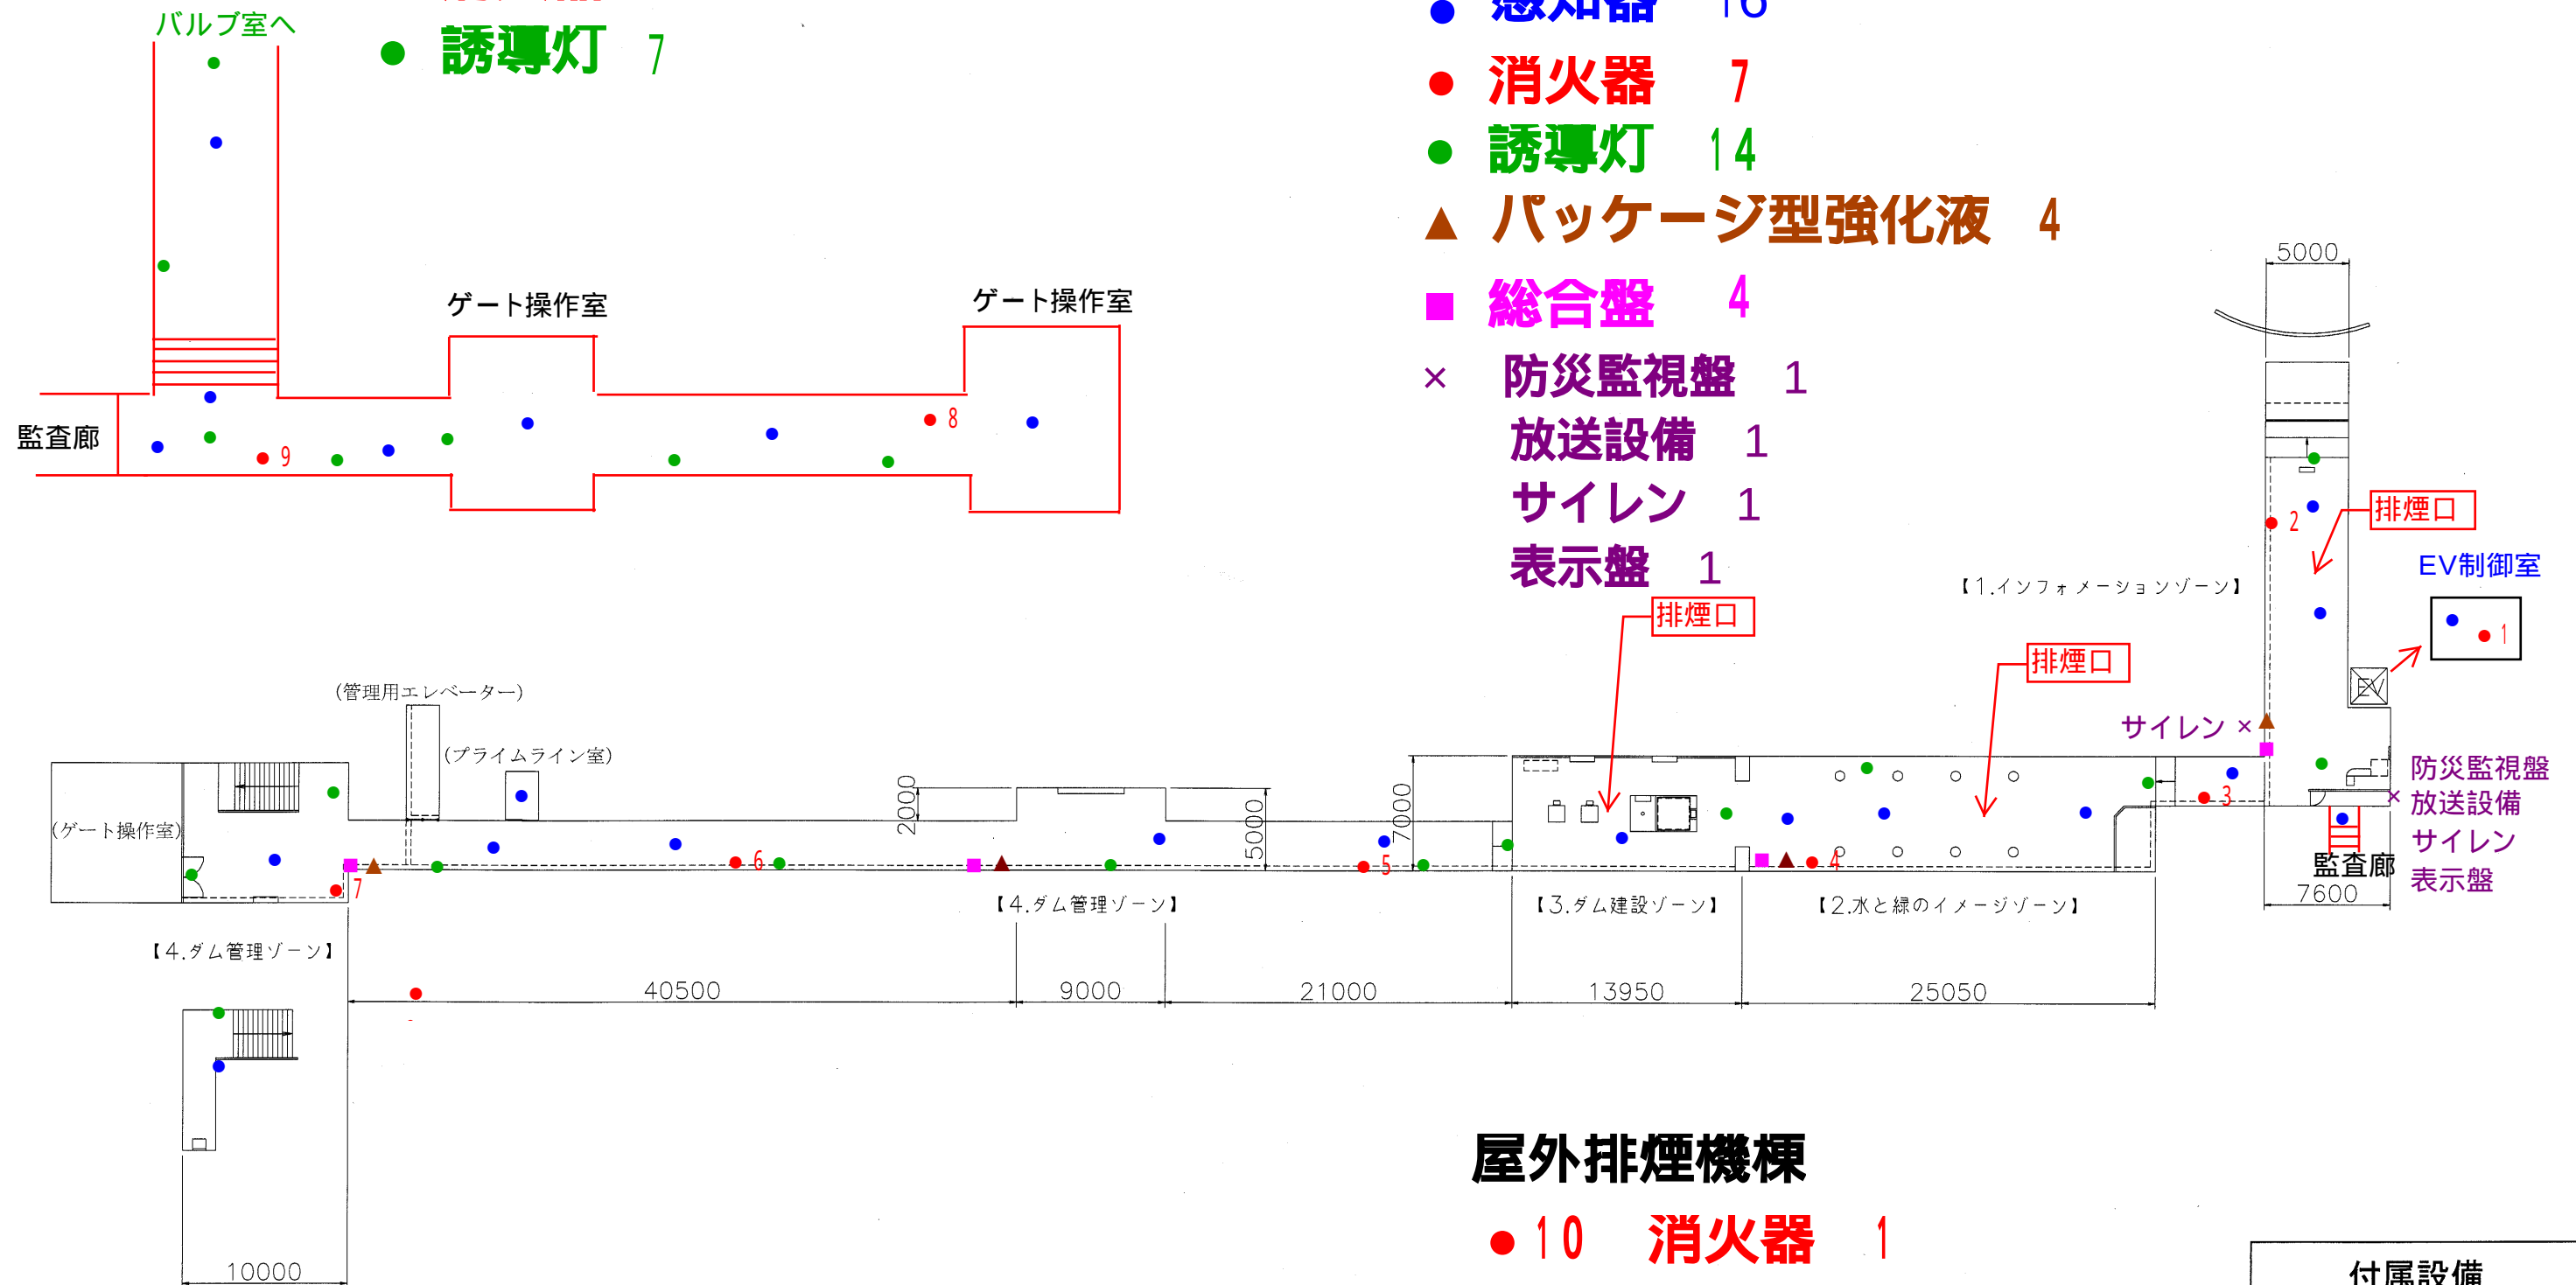

屋外排煙機標

- 10 消火器 1

付属設備

堤内ギャラリー展示室

展示室平面図


図面番号

10-2-1

消 防 設 備 等 配 置 図 一階平面図

防災資料館（ビジターセンター） 1階

- 感知器 20
- 消火器 5
- 誘導灯 5
- 誘導標識

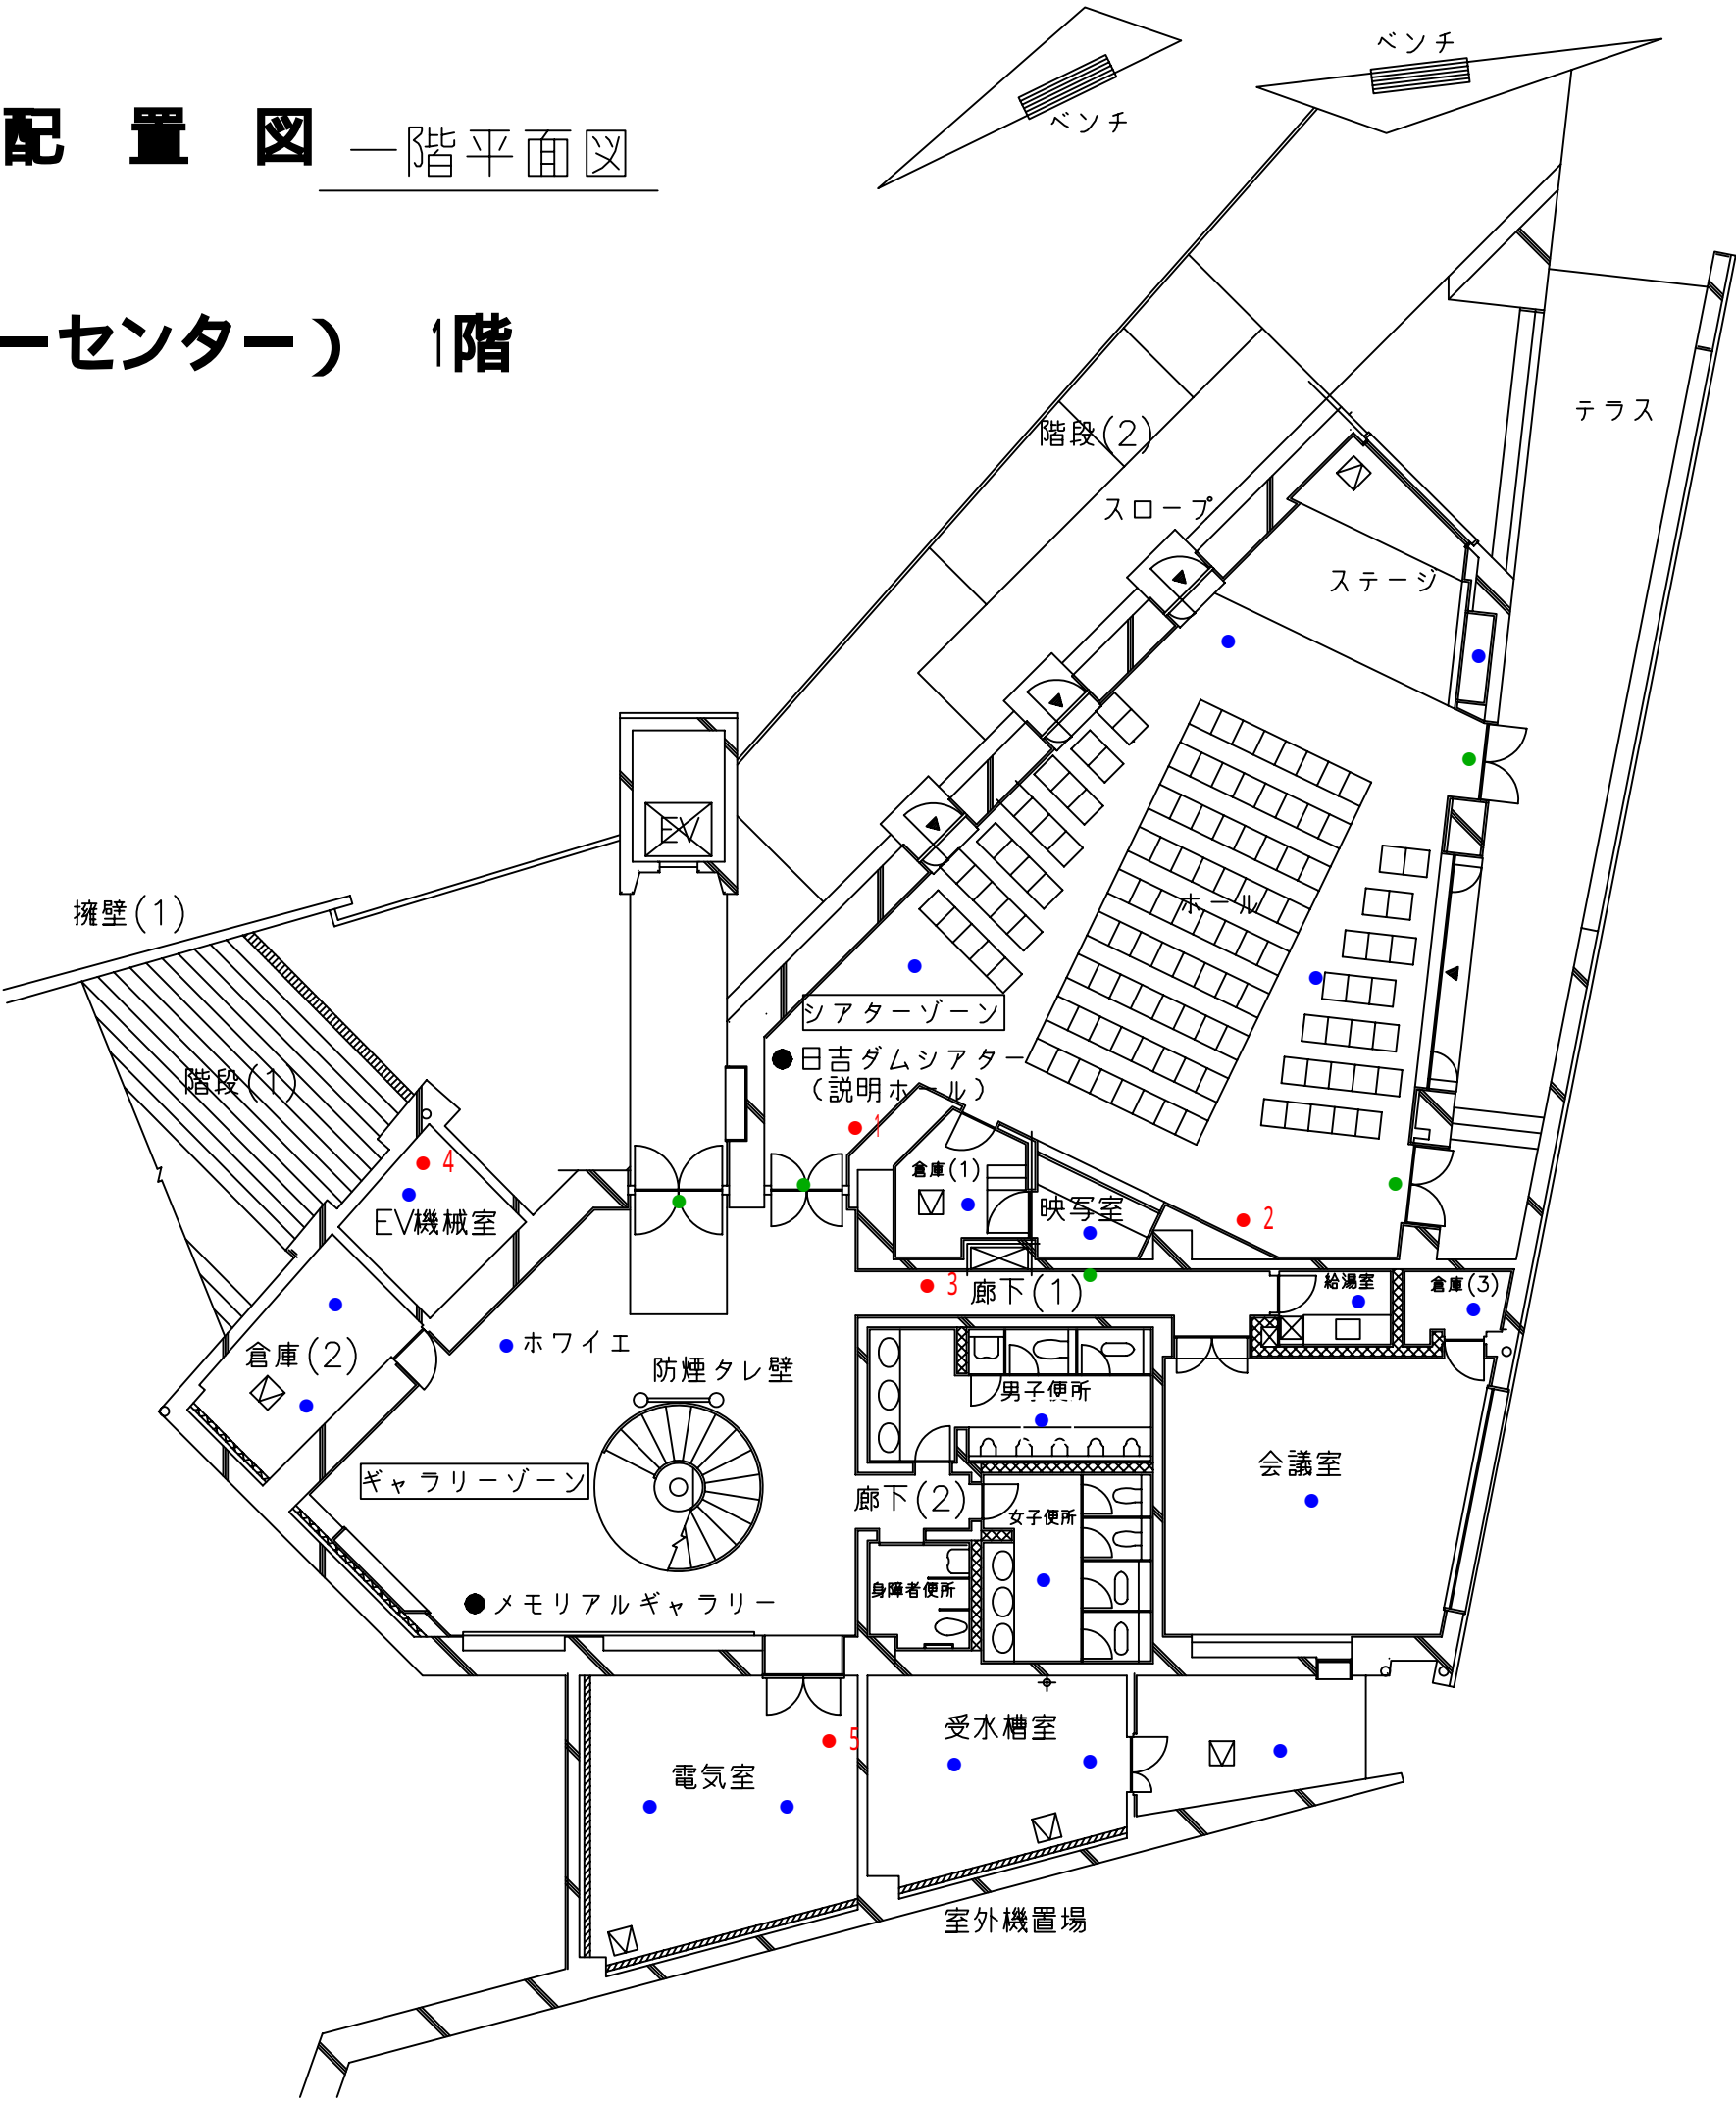


消 防 設 備 配 置 図

防災資料館（ビジターセンター）2階

二階平面図

- 感知器 13
- 消火器 3
- 誘導灯 7
- × 防災監視盤 1
- 放送設備 1
- 誘導灯用信号装置 1
- 総合盤 1

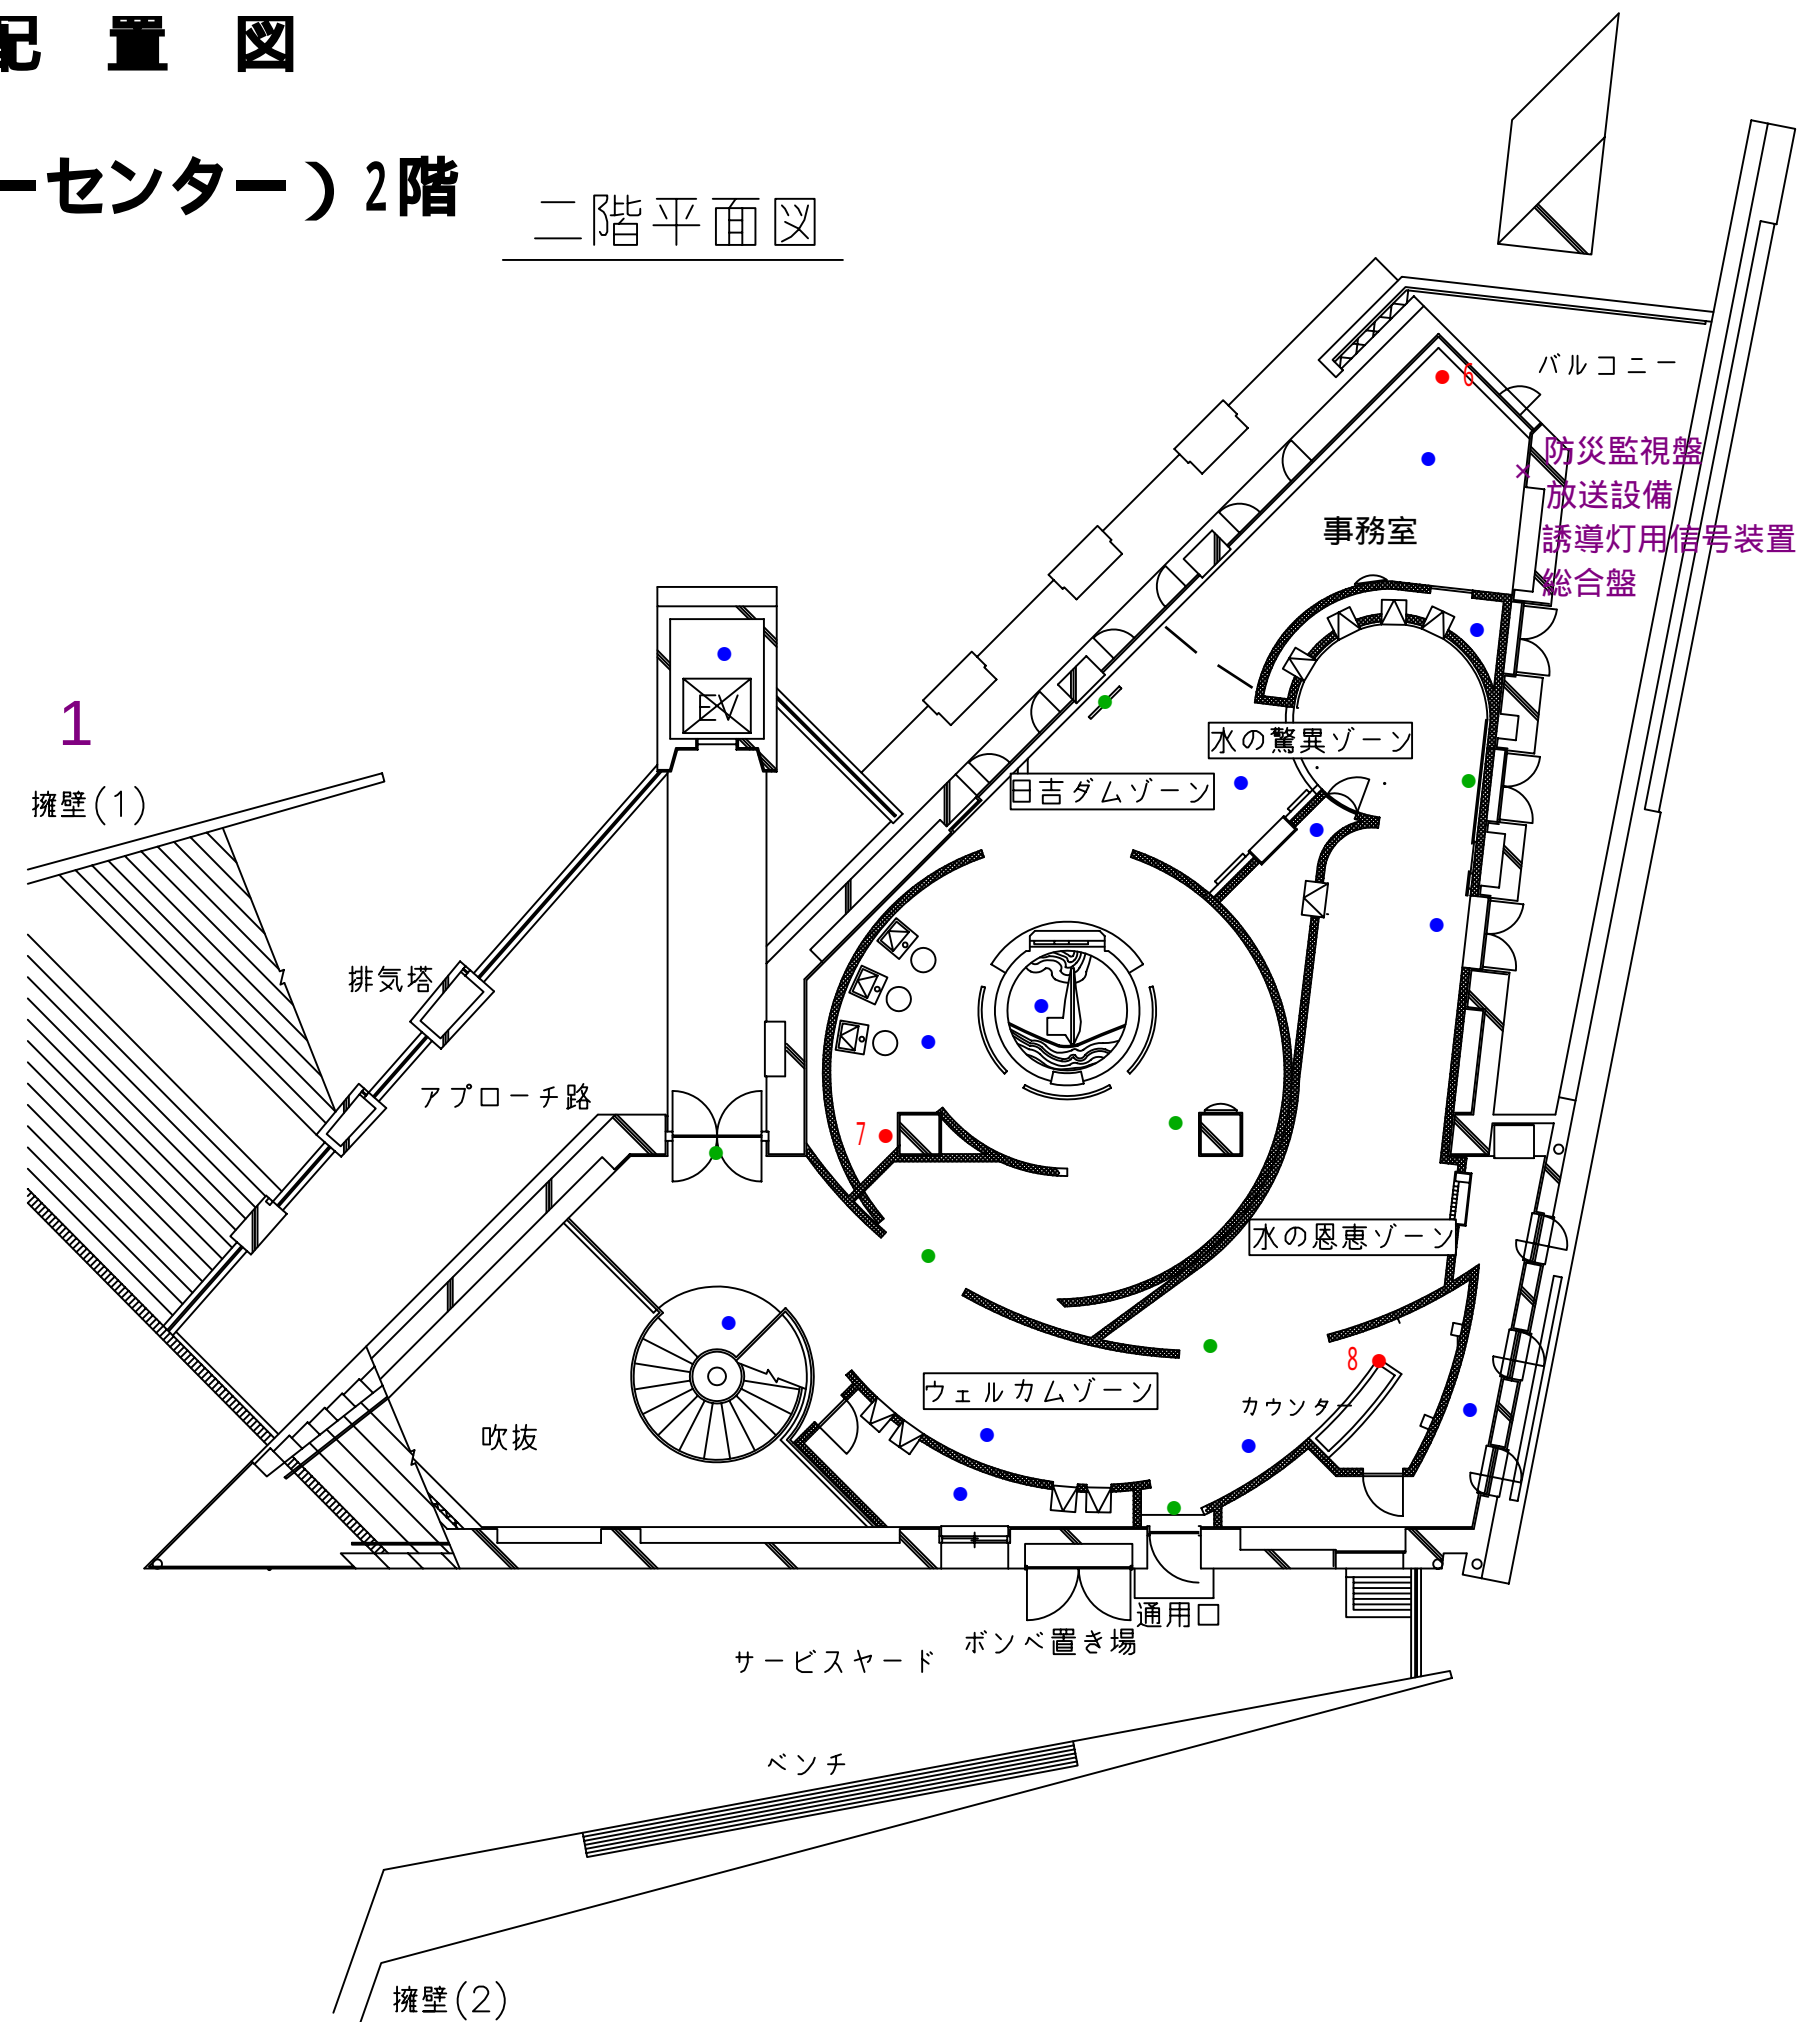


バルブ室
1 F

バルブ室 平面図
(S=1/100)


消 防 設 備 配 置 図

- 感知器 4
- 消火器 4
- 火災受信盤 1

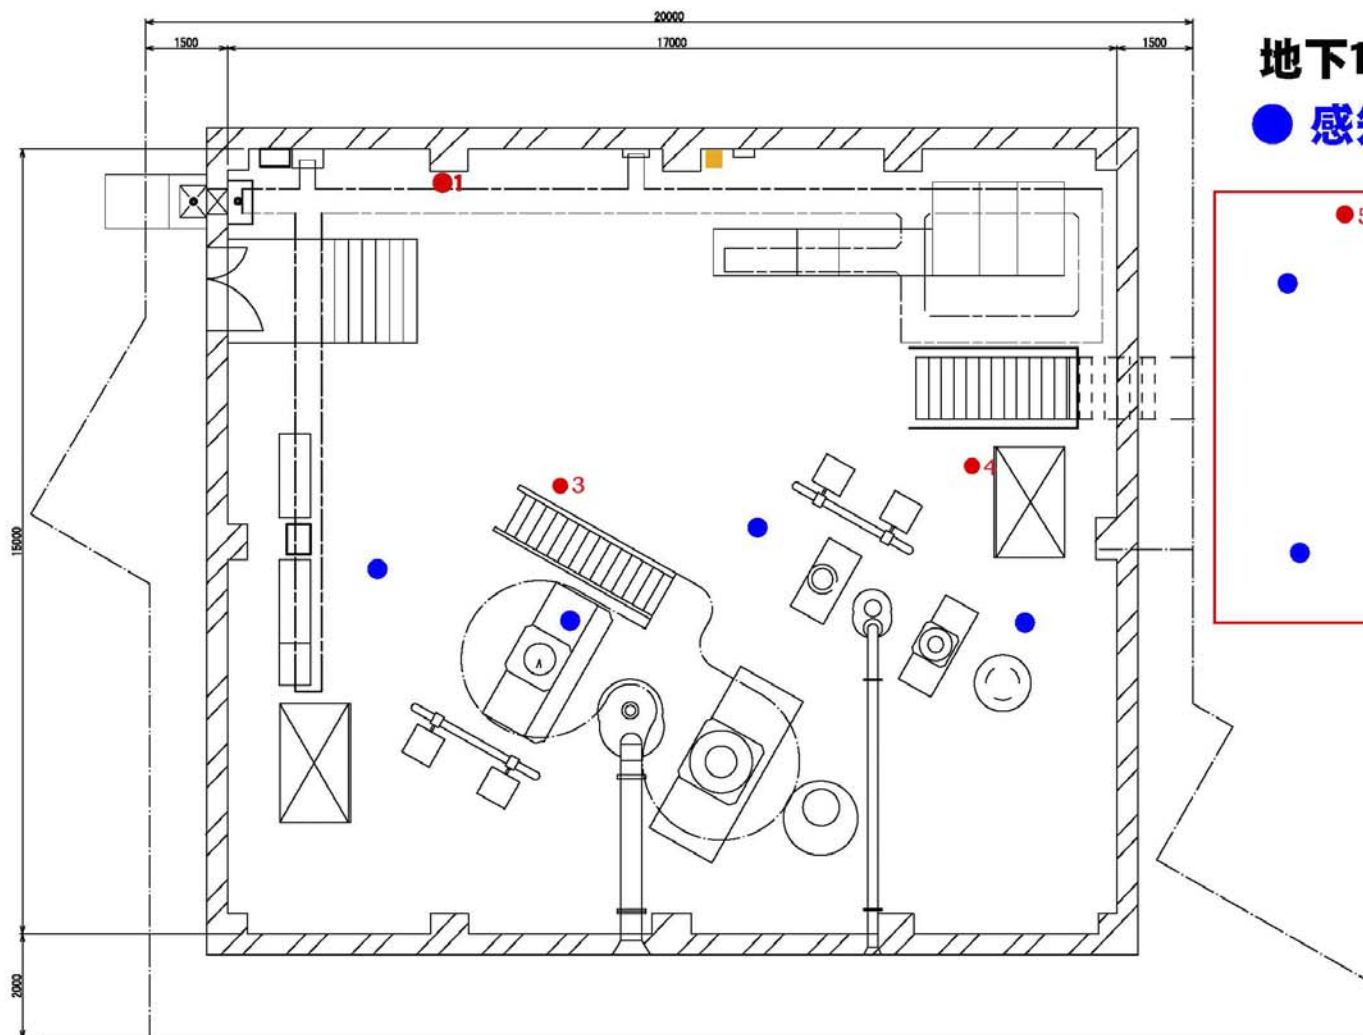

地下1F

- 感知器 4

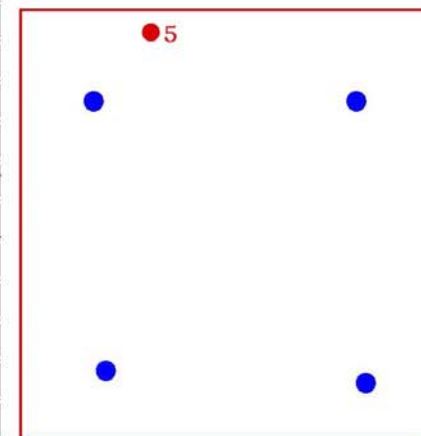


水力發電機室 BF2

水力發電機室 平面図

消 防 設 備 配 置 図

- 感知器 4
- 消火器 2

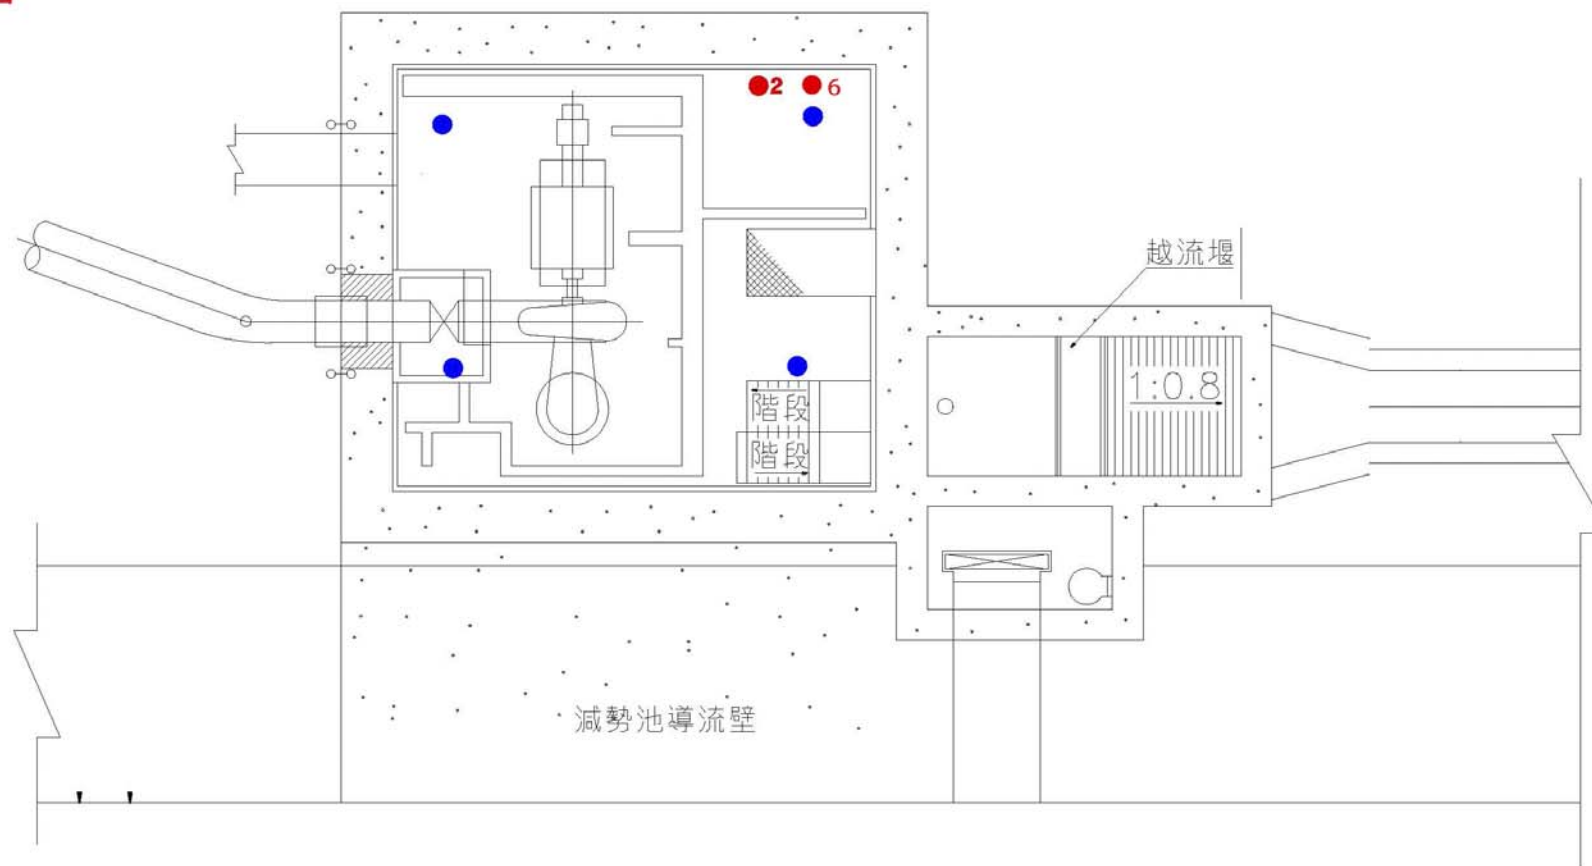


小道津倉庫


消 防 設 備 配 置 図

● 消火器 2


2 階 平 面 図

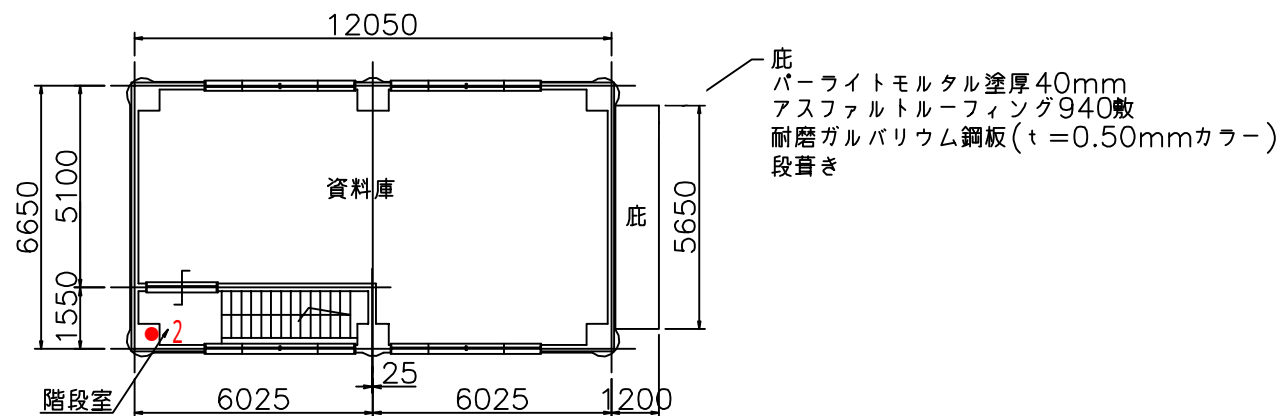

1 階 平 面 図

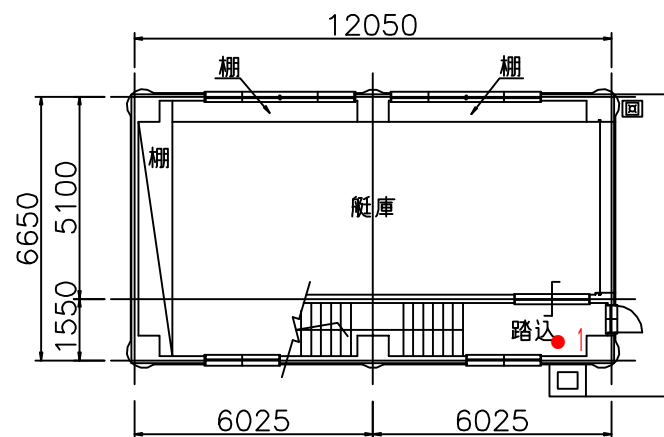

消 防 設 備 配 置 図

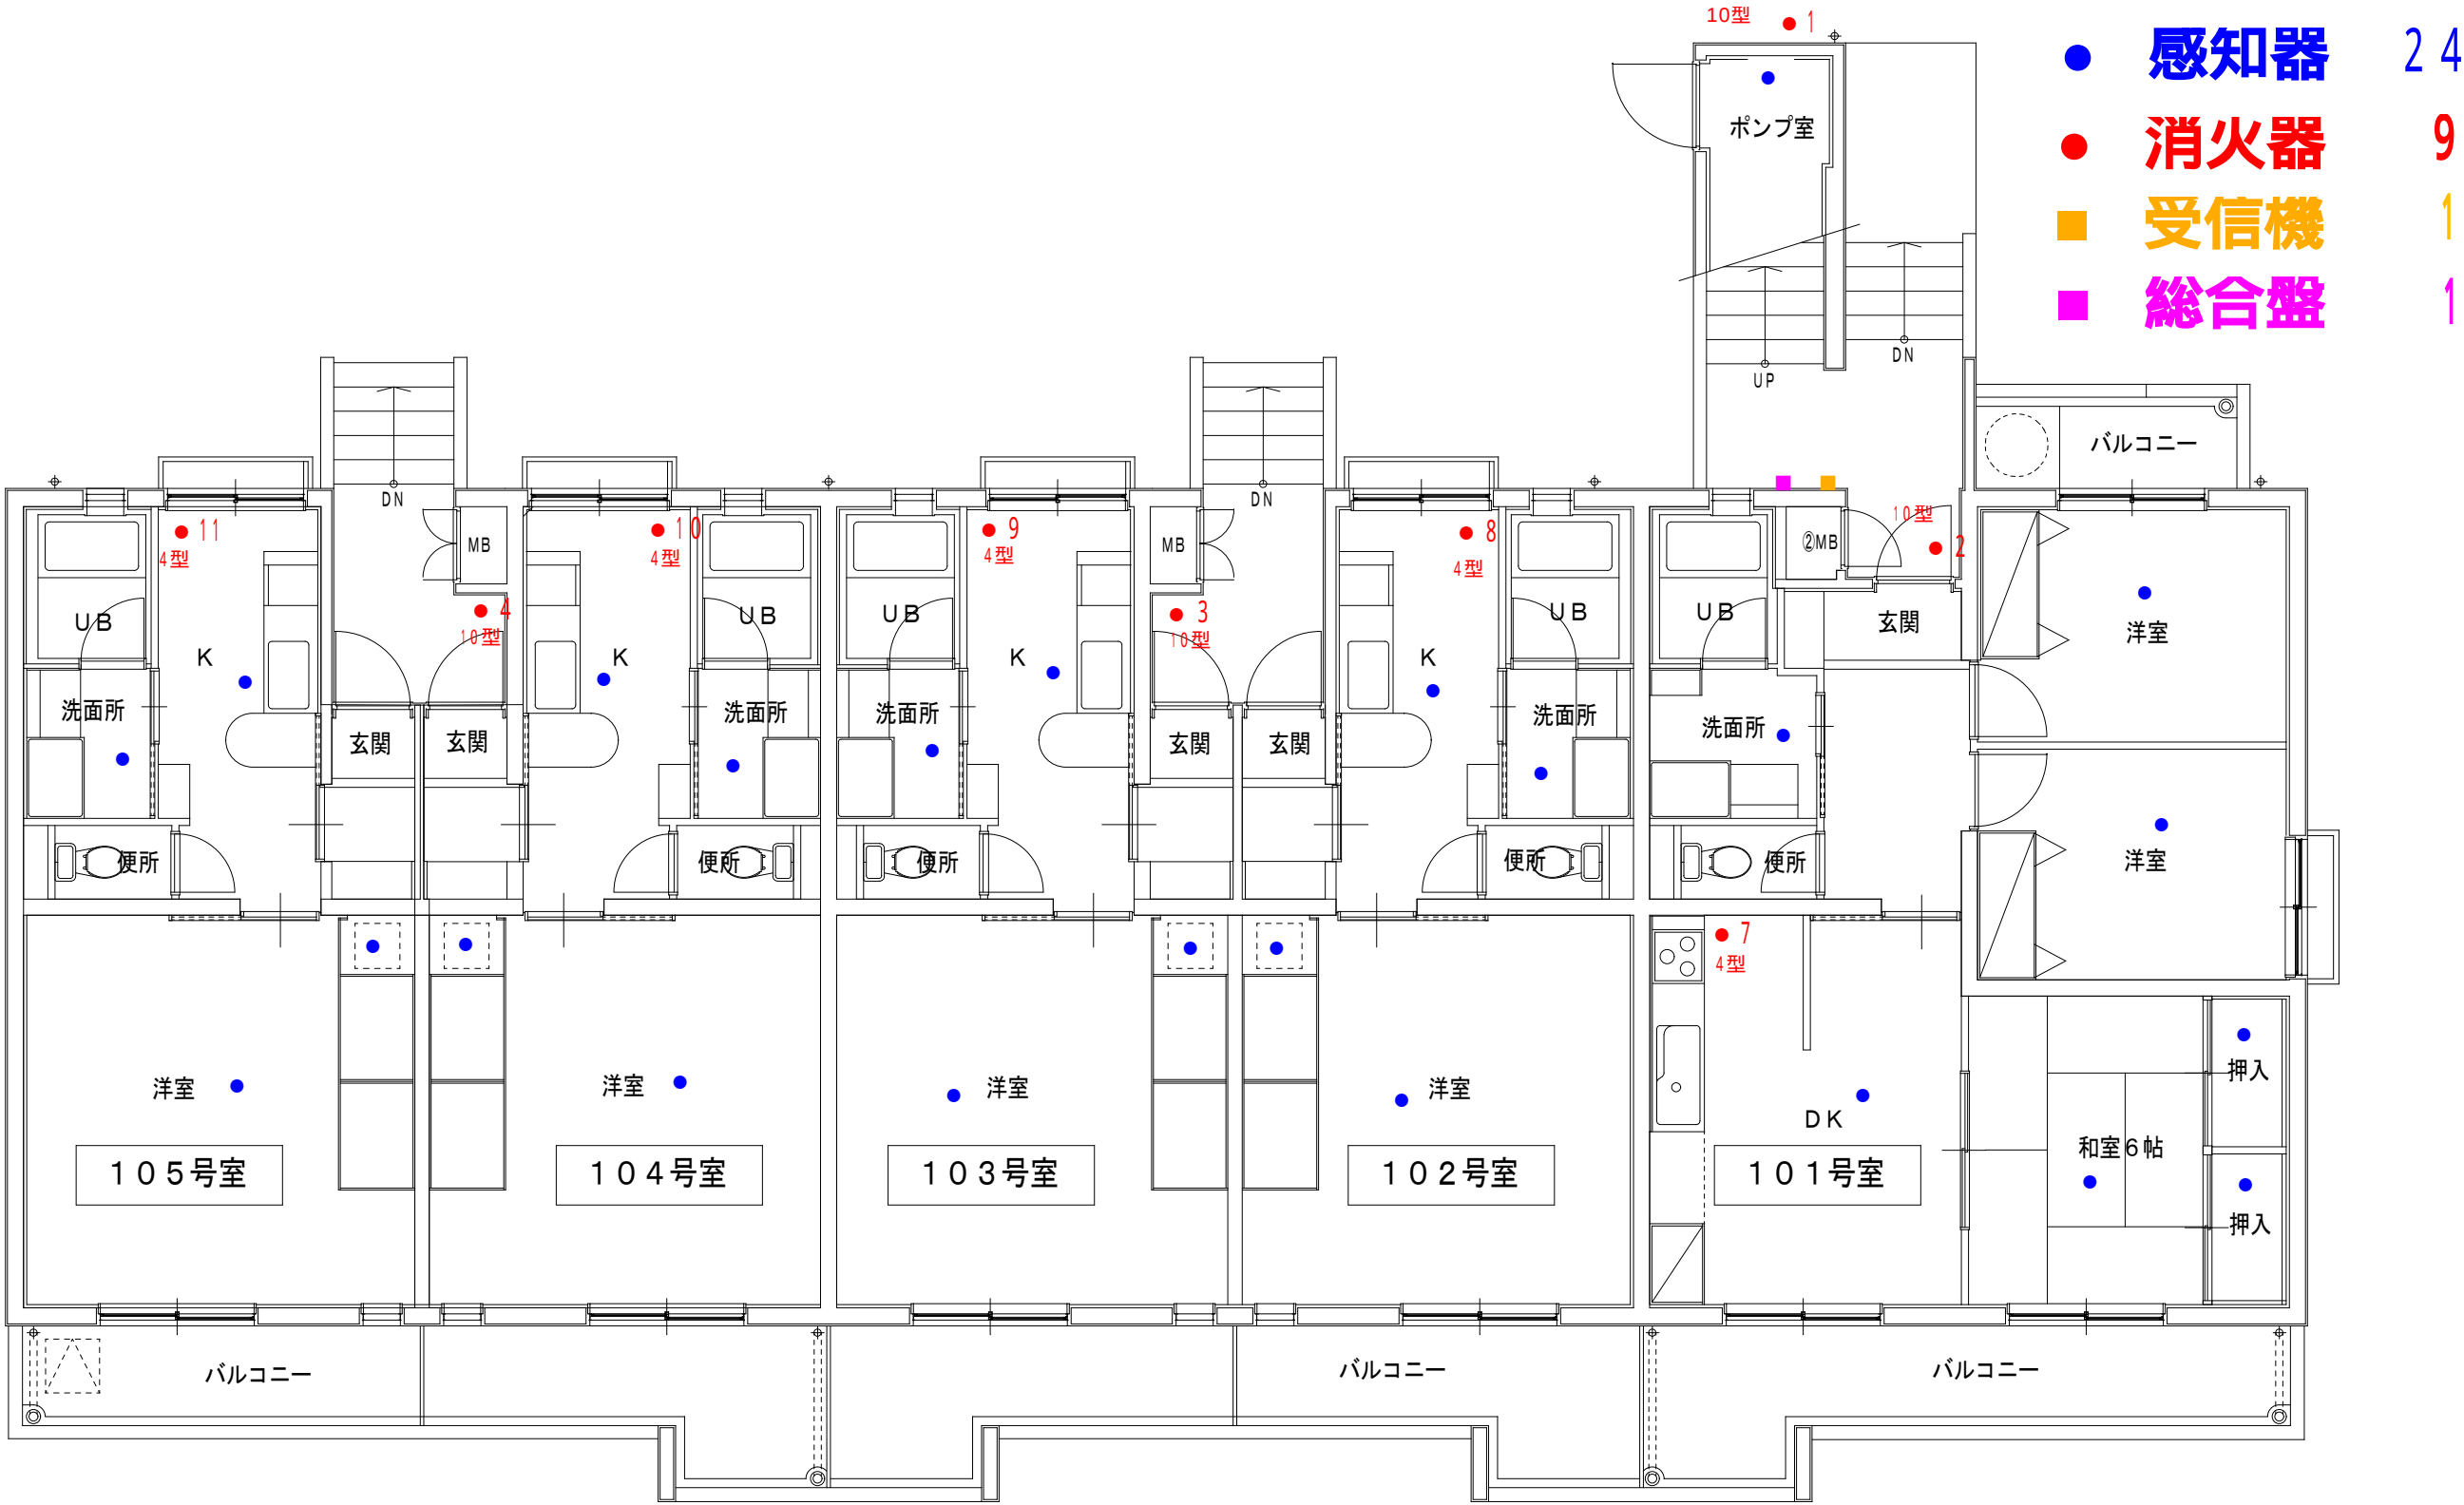


日吉ダム亀岡宿舎
2 階

令和8年7月31日現在

消 防 設 備 配 置 図

- 感知器 25
- 消火器 4
- 総合盤 1
- 避難ハッチ 1

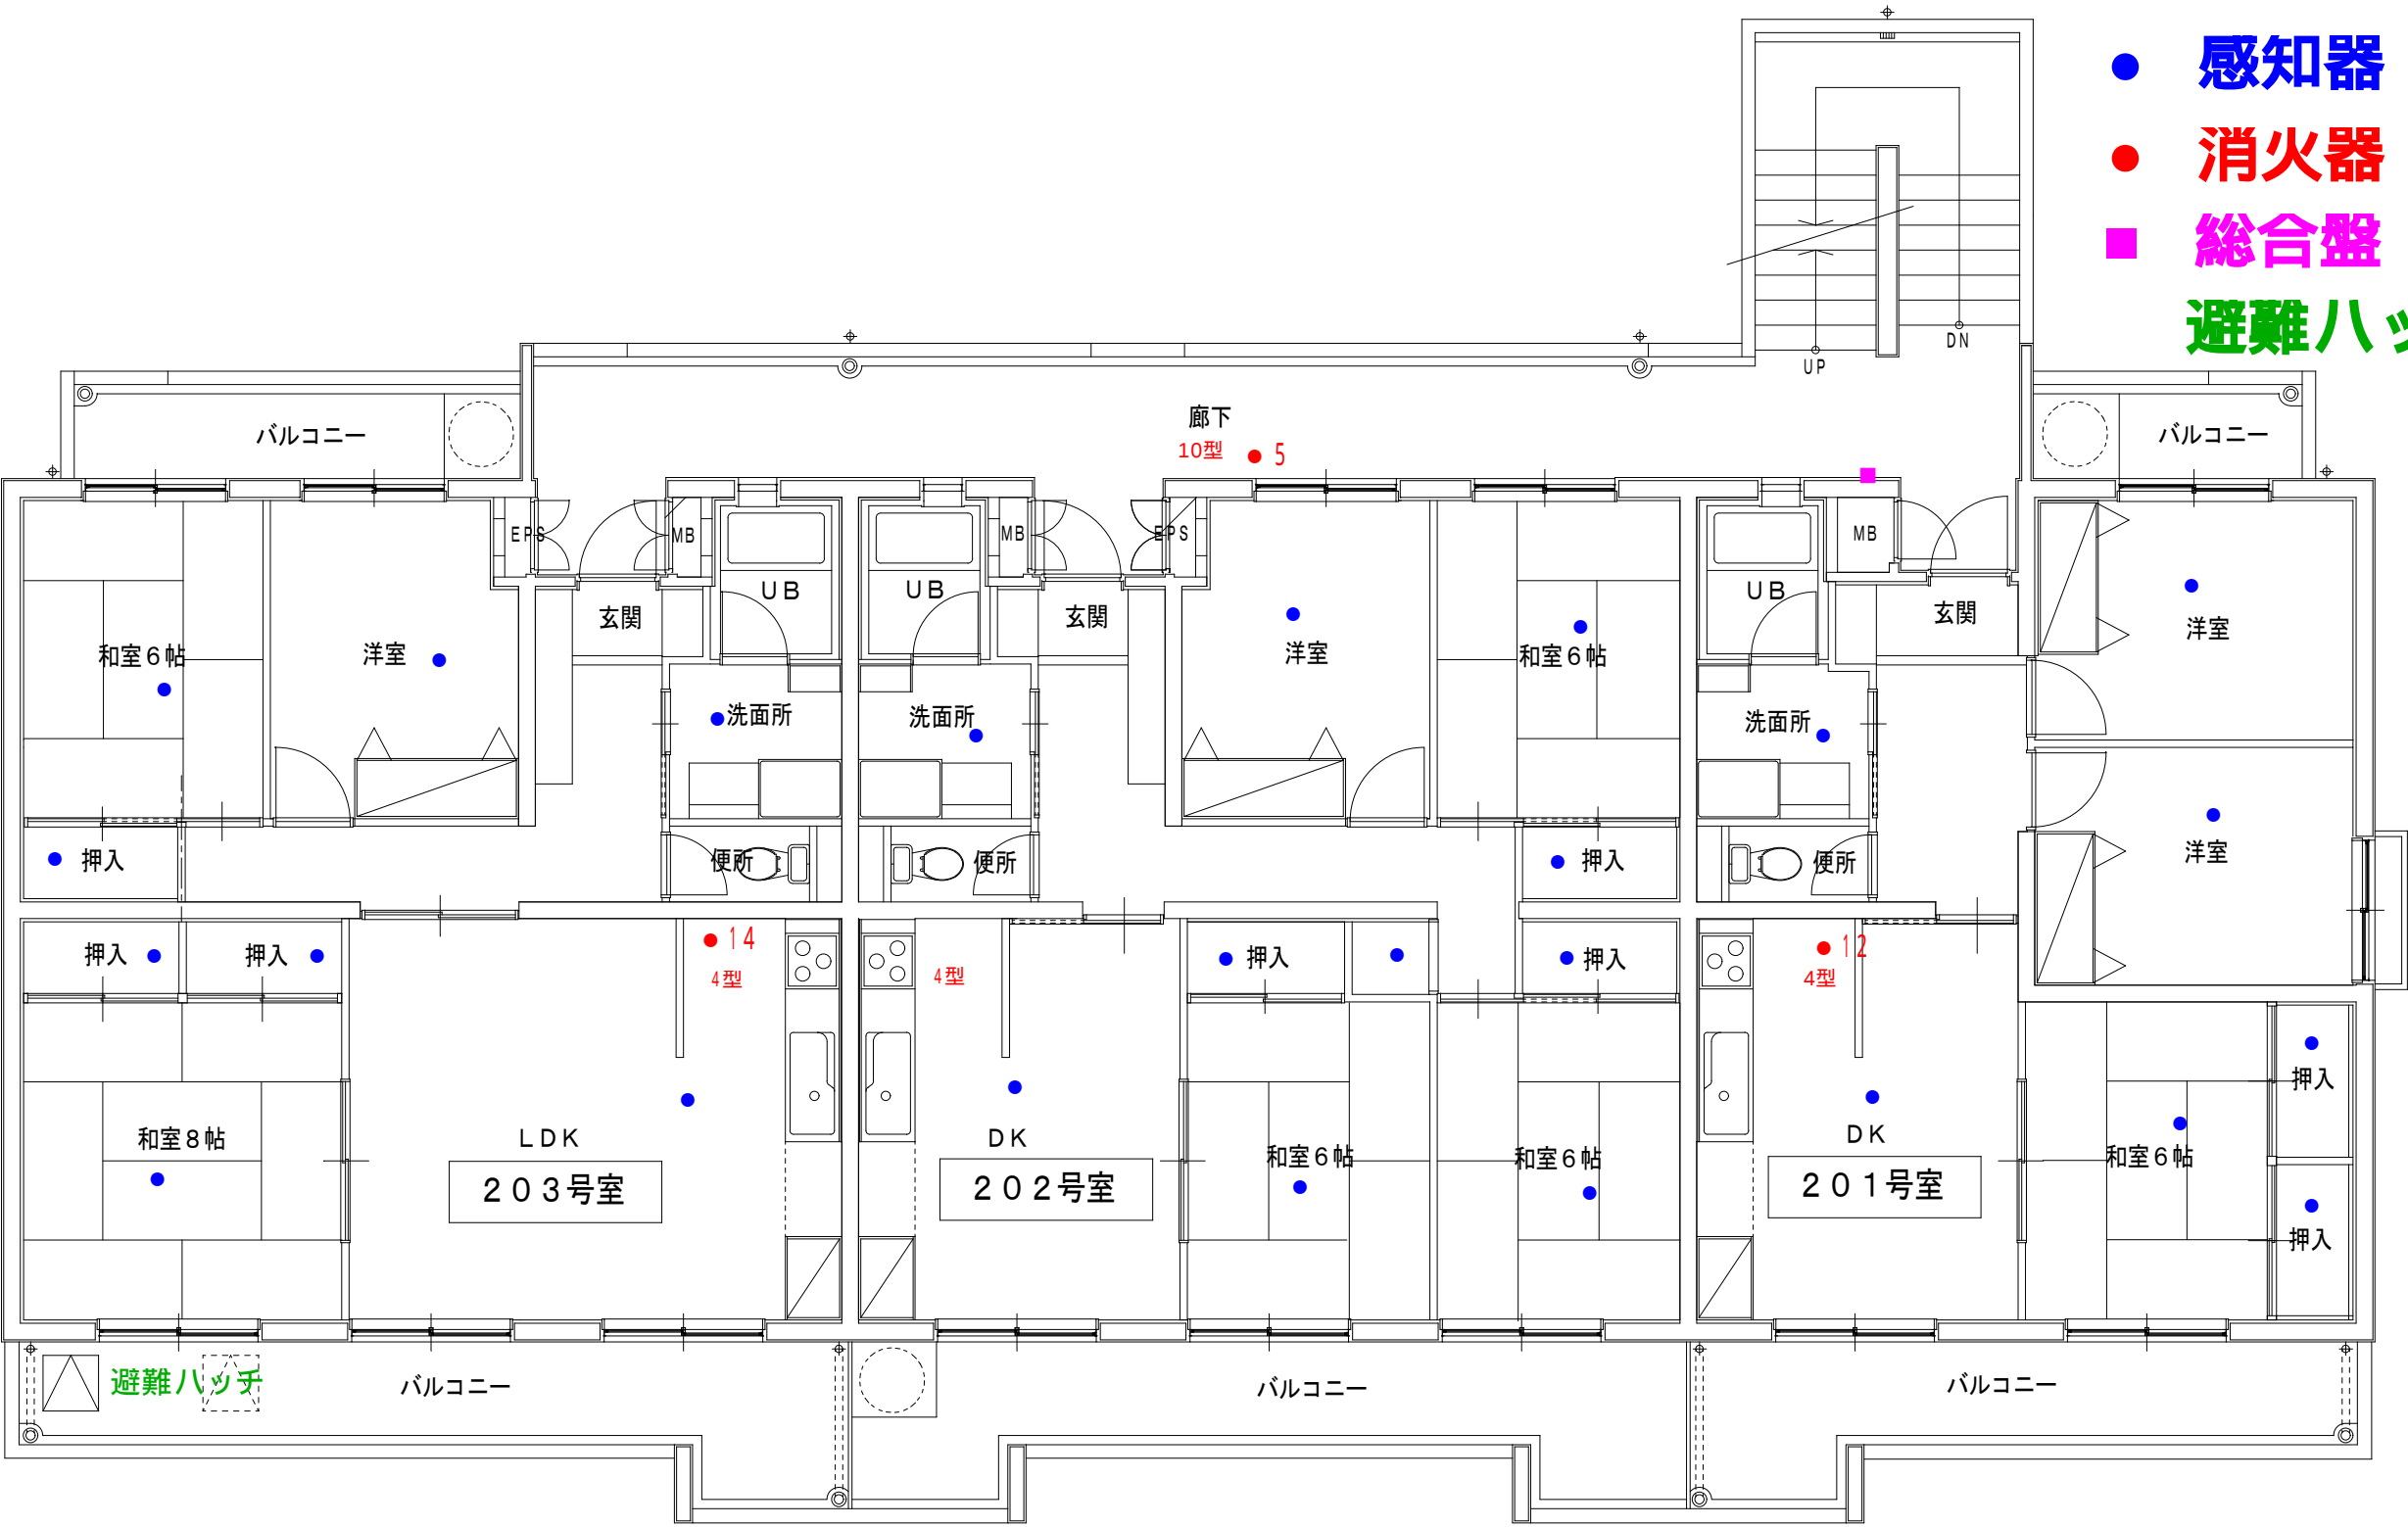


日吉ダム亀岡宿舎
3 階

令和8年7月31日現在

消 防 設 備 配 置 図


- 感知器 25
- 消火器 4
- 総合盤 1
- 避難ハッチ 1

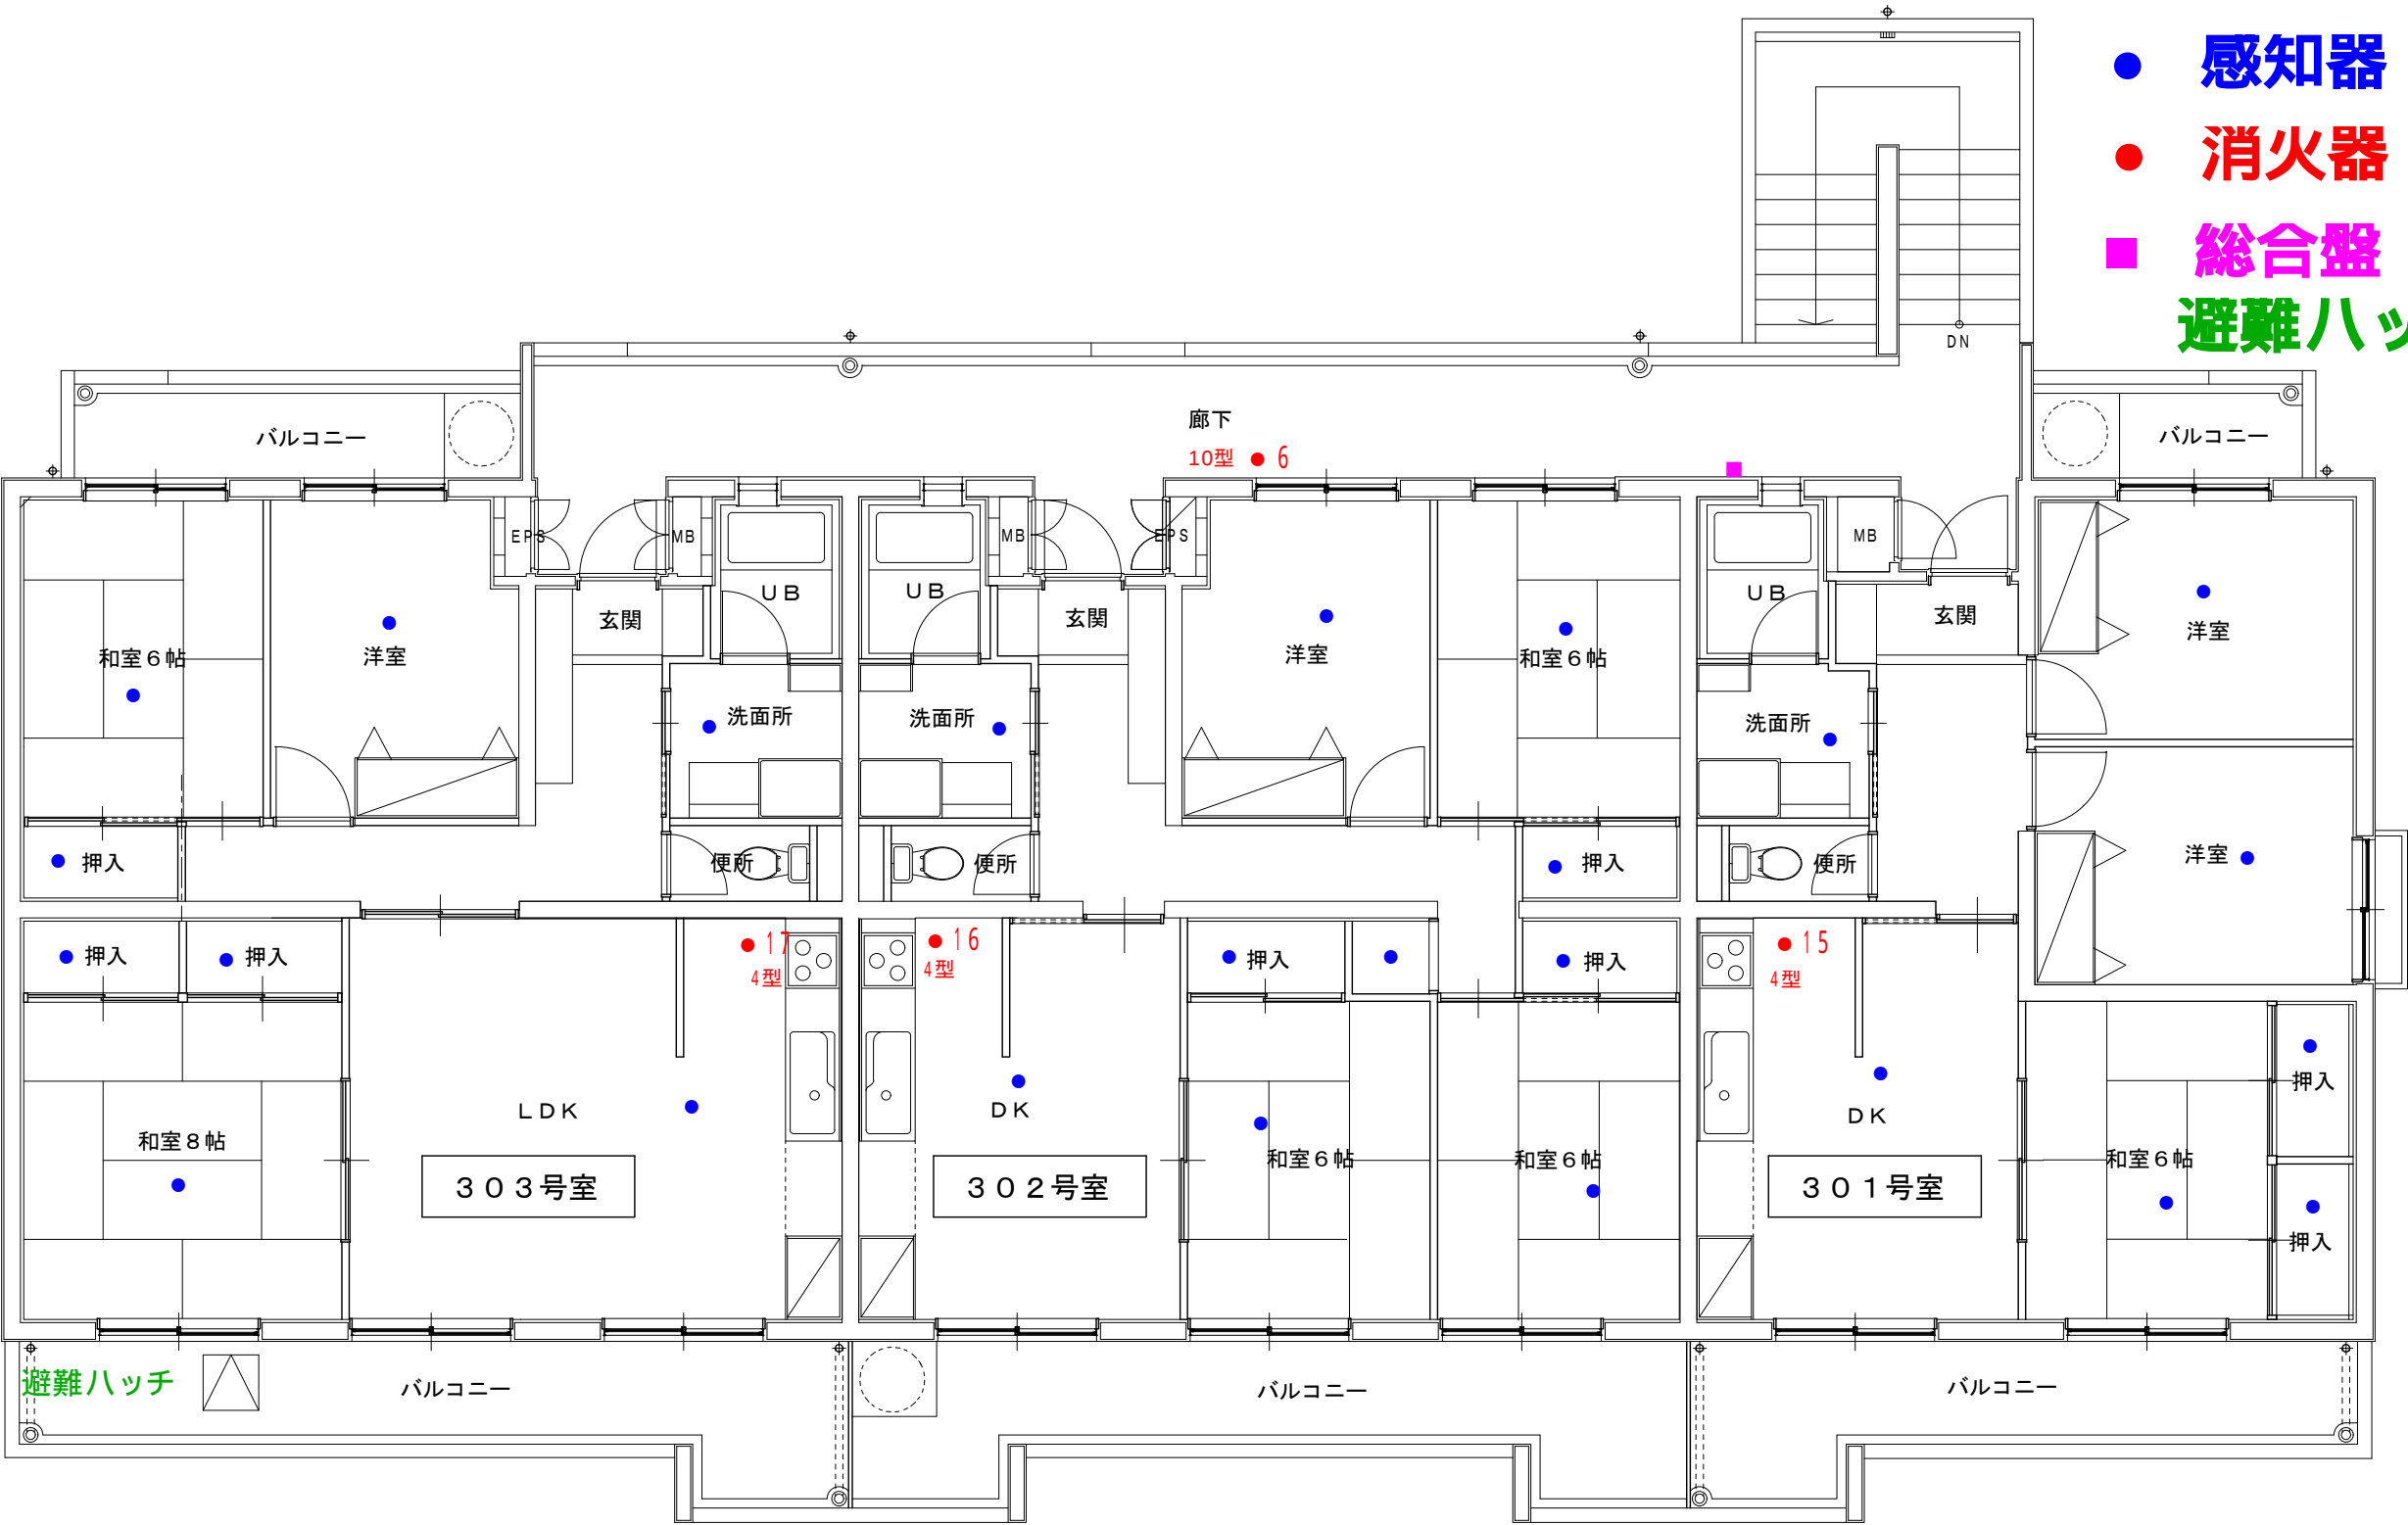

消 防 設 備 配 置 図

日吉ダム亀岡寮 1階


- 感知器 22
- 消火器 4
- 受信機 1
- 総合盤 2

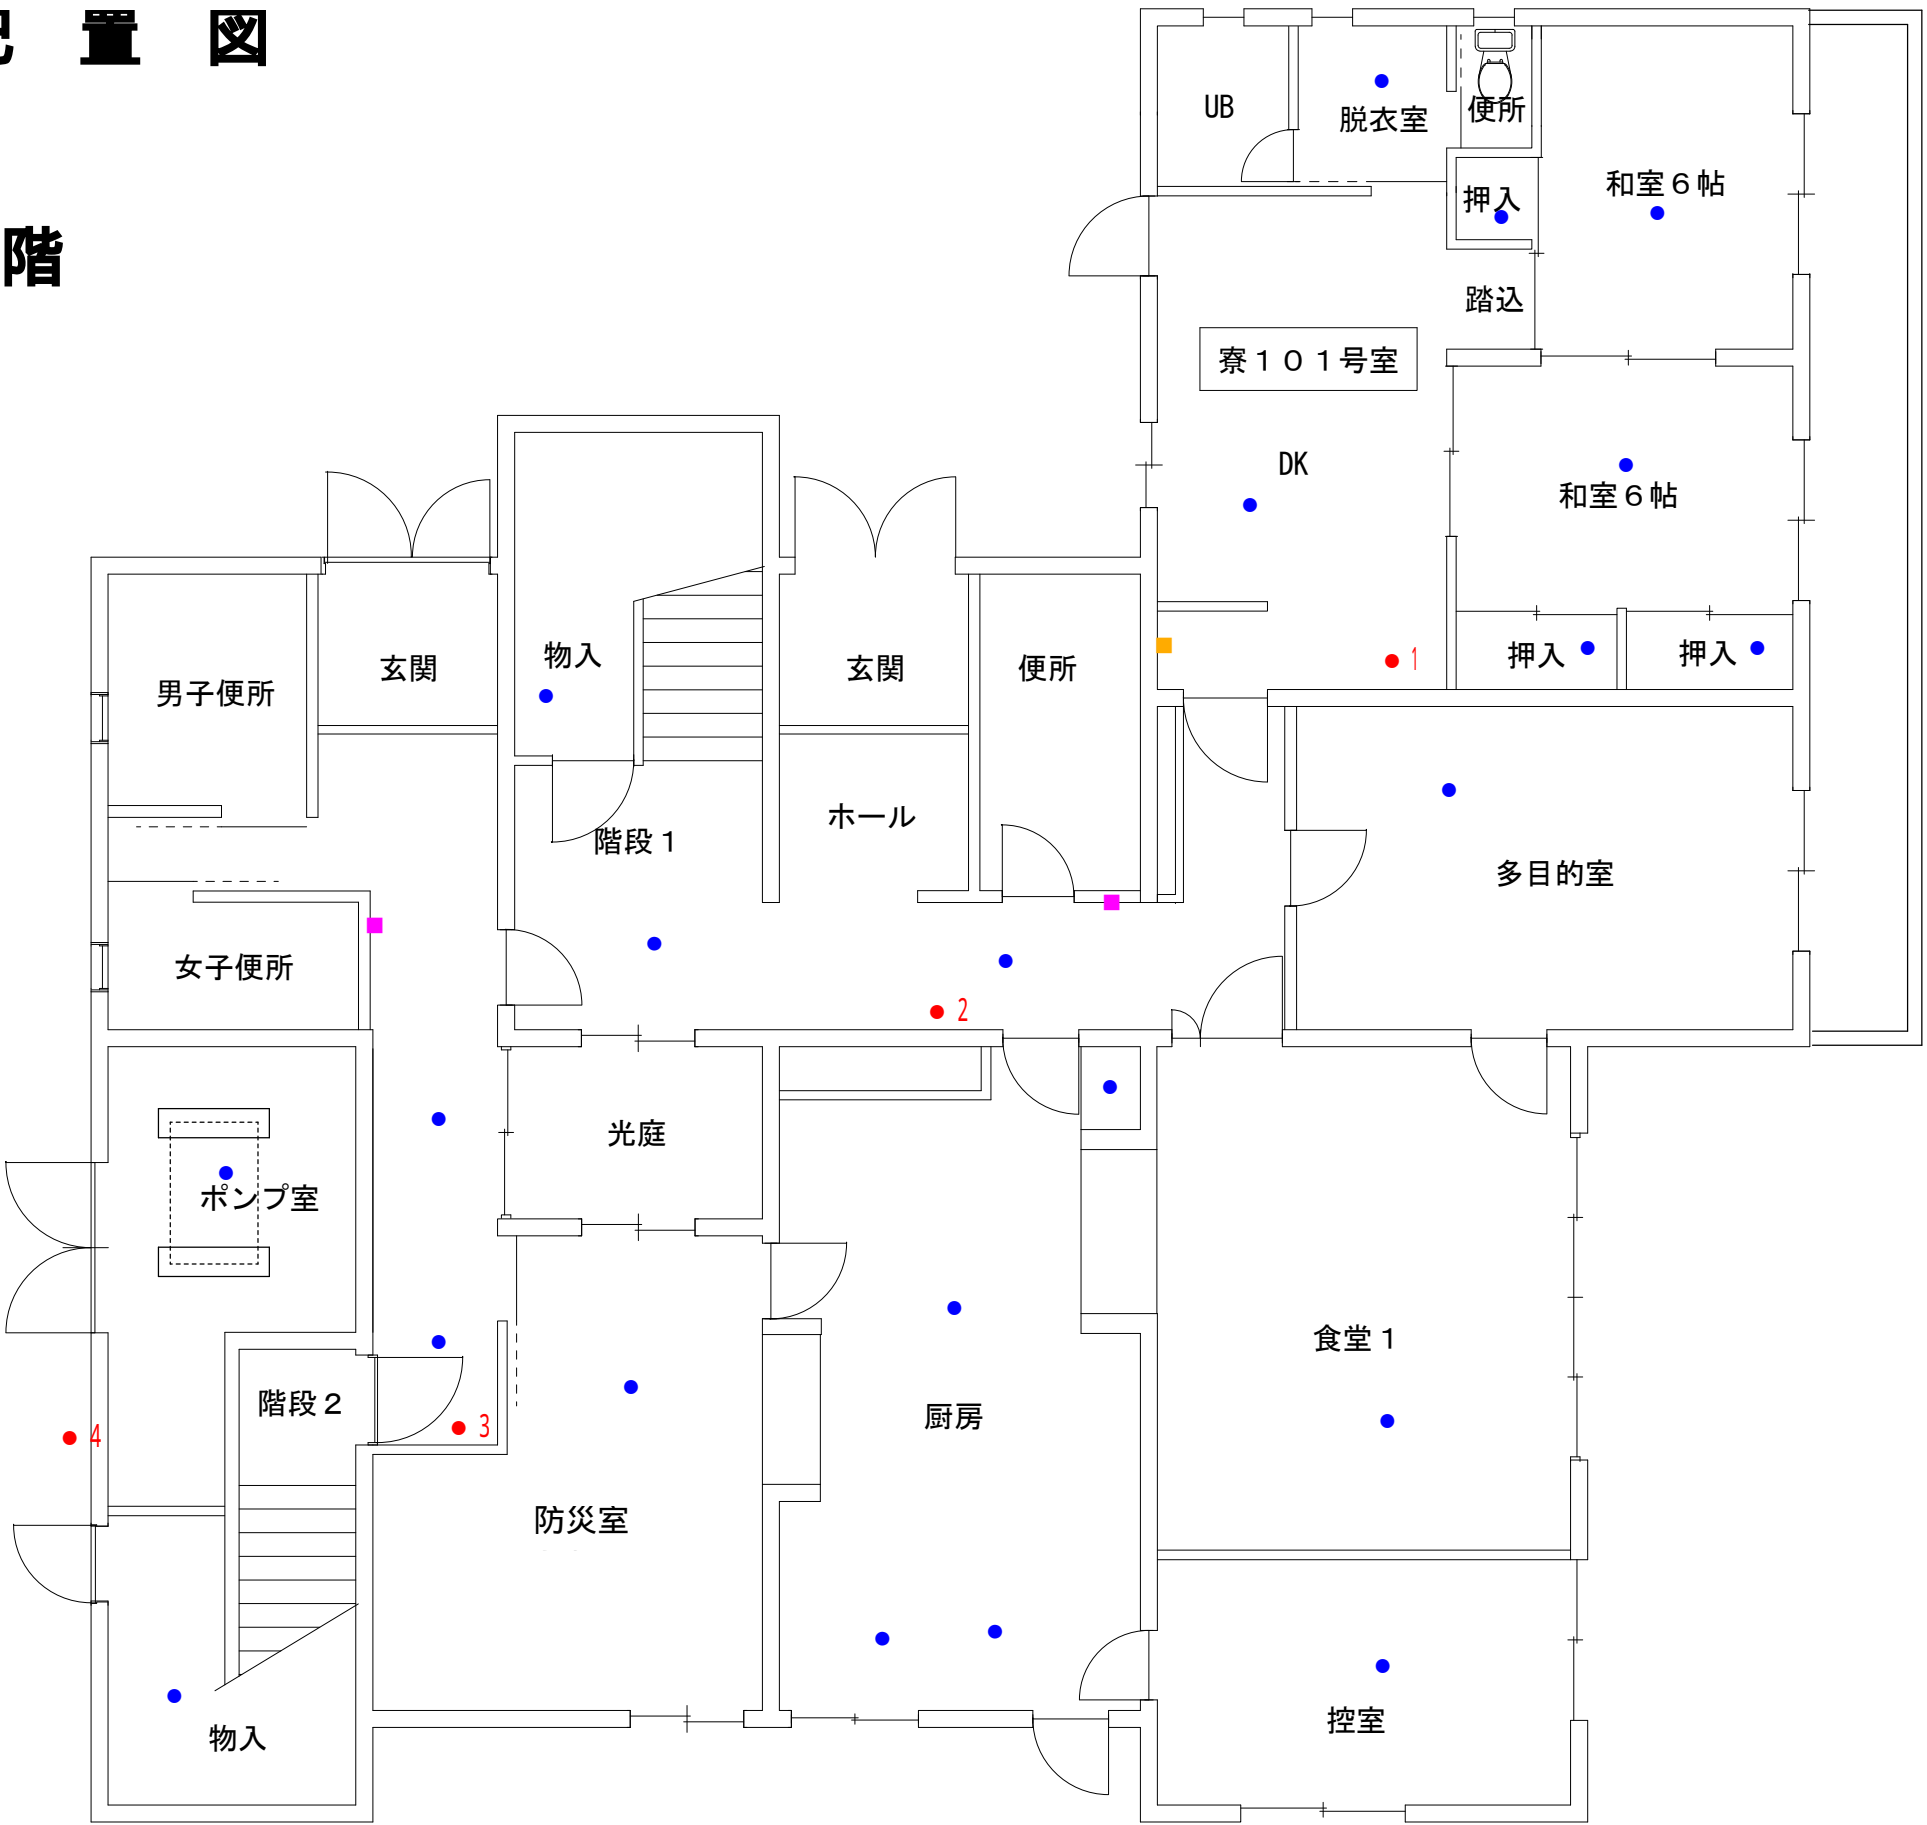

消 防 設 備 配 置 図

日吉ダム亀岡寮 2階

- 感知器 24
- 消火器 2
- 総合盤 2

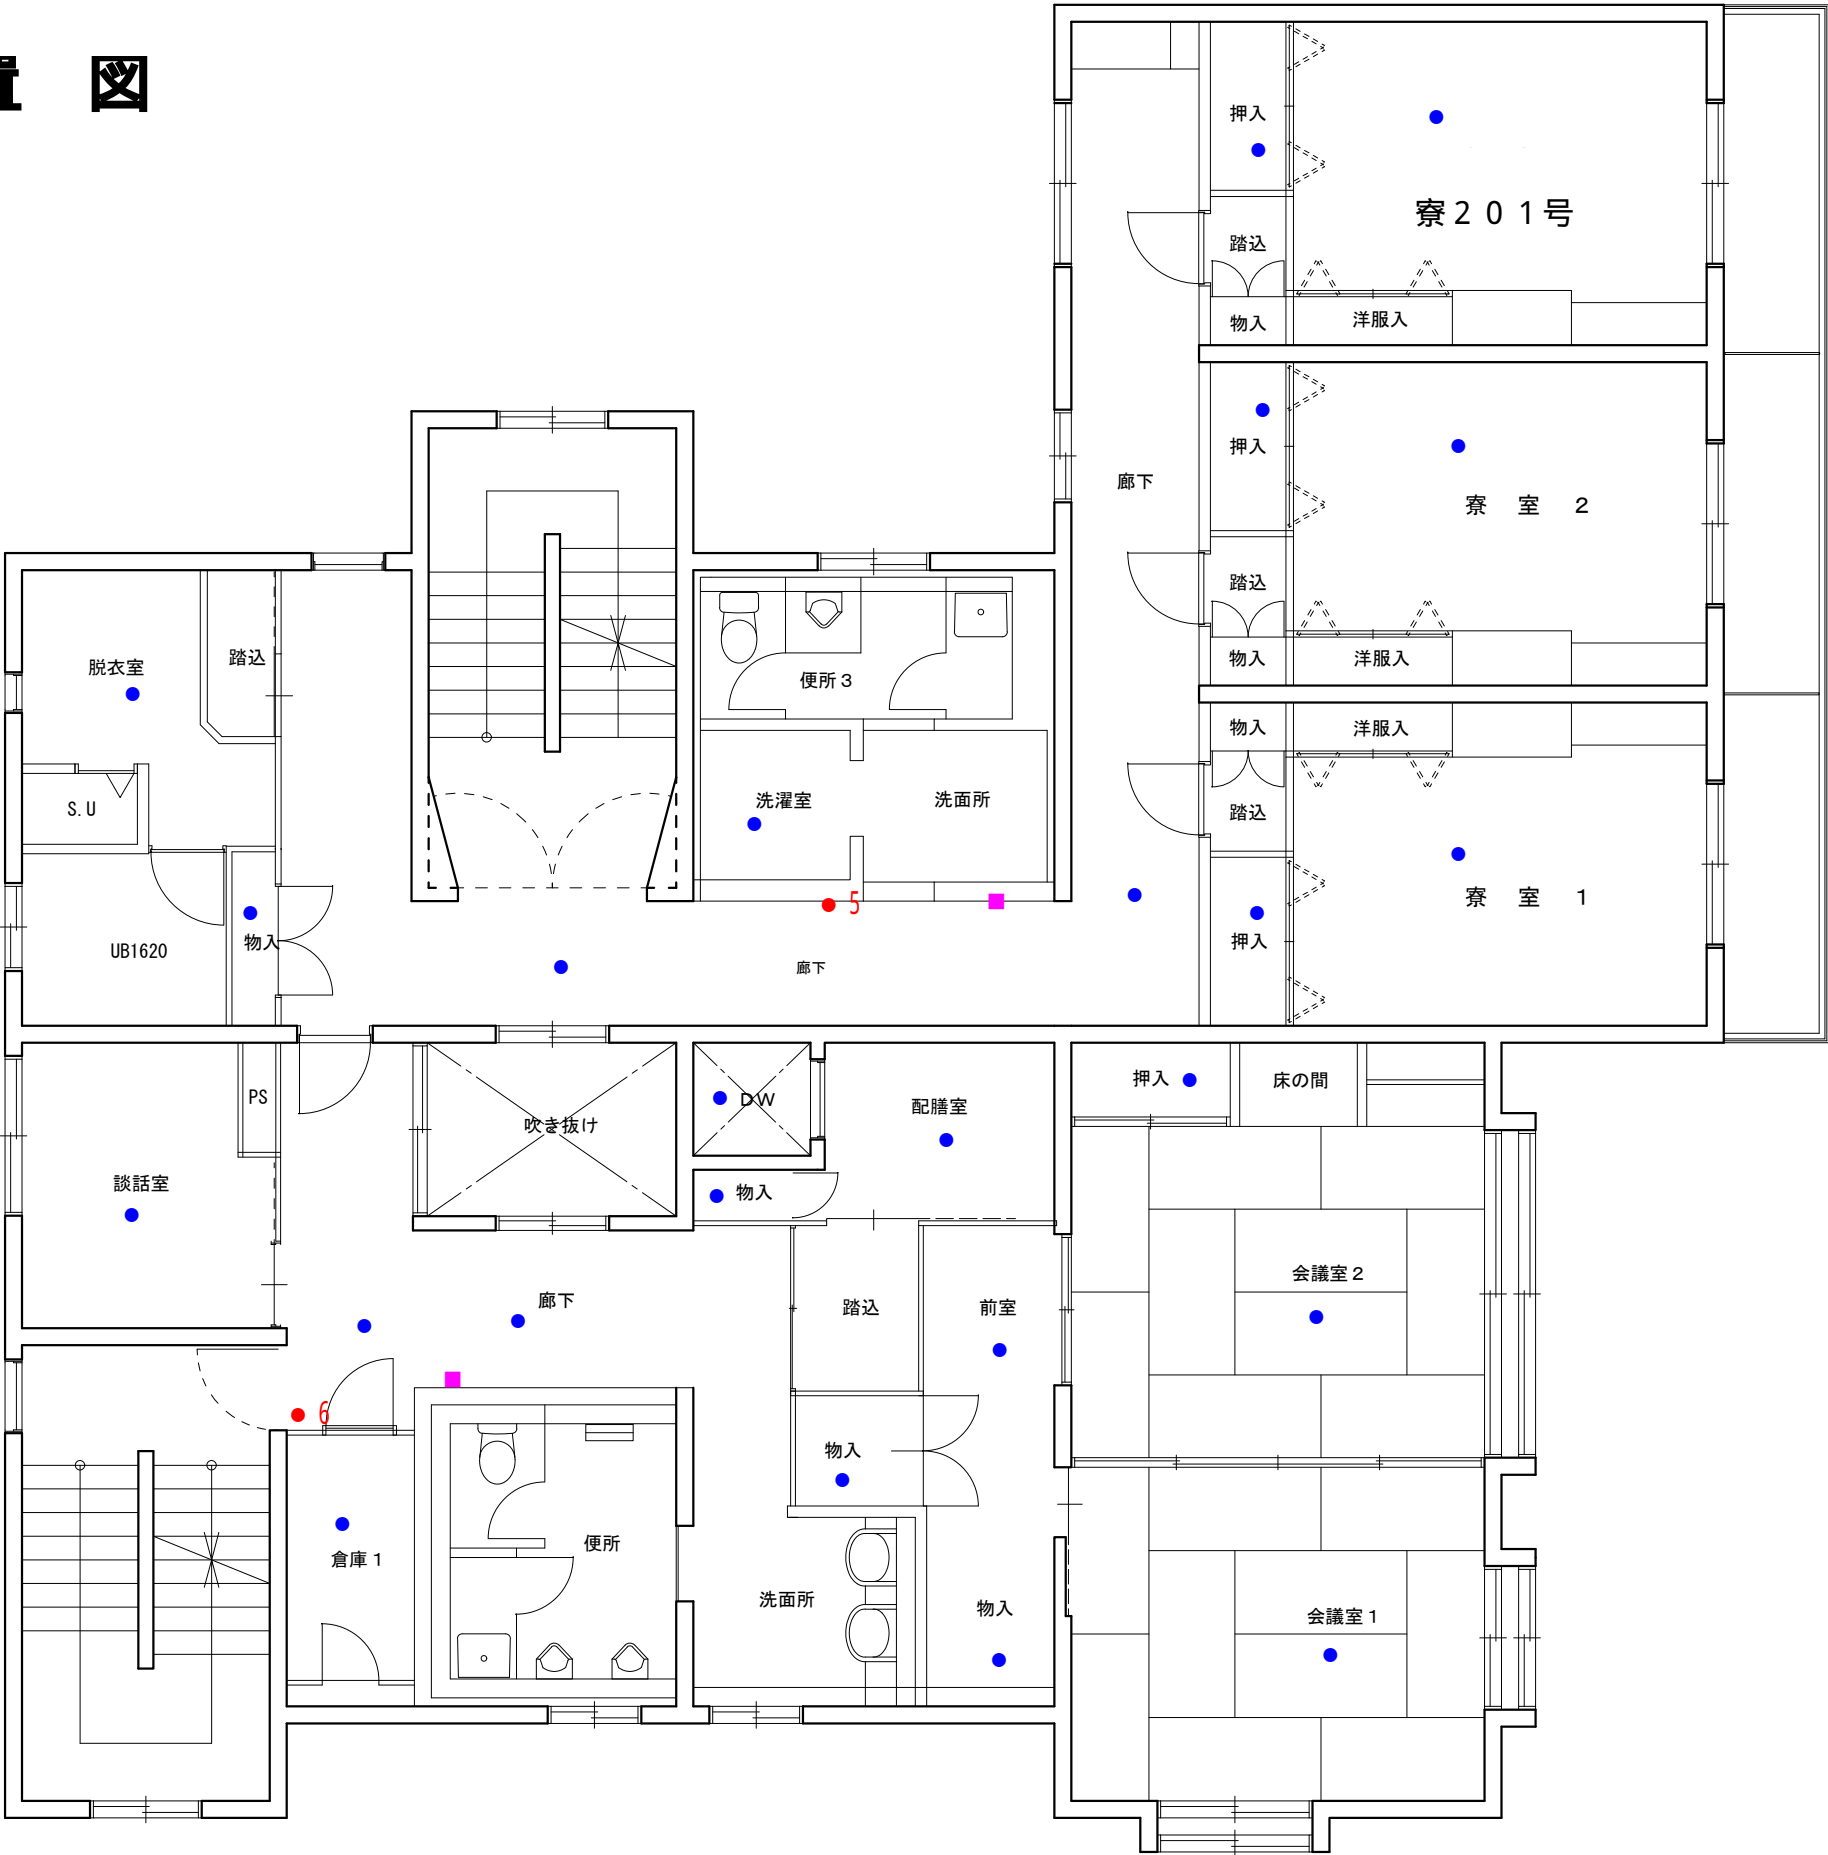

消 防 設 備 配 置 図

日吉ダム亀岡寮 3階

- 感知器 20
- 消火器 2
- 総合盤 2



メール送信先 nyukei_katsuraina@water.go.jp
FAX送信先 0771-72-0460
担当:独立行政法人水資源機構 桂川・猪名川ダム総合管理所
総務課 三浦 あて

令和 年 月 日

独立行政法人水資源機構分任契約職
桂川・猪名川ダム総合管理所長 岩本 浩 殿

住 所
会 社 名
代表者氏名

見積依頼書等の交付受領書

令和8年8月7日に交付された「日吉ダム消防設備等点検業務」の見積依頼書等を受領しました。

〈連絡先〉

担当部署名:

担当者:

電話番号:

FAX番号:

メールアドレス:

◆くじ用数値

--	--	--

「くじ用数値」を記載いただくのは、最低価格者が複数となった場合に契約の相手方を決定するためです。詳細は、「くじの方法」をご覧ください。