

川上ダム減勢エコンクリート打設のお知らせ

令和4年度末に完成予定の川上ダムでは、減勢工におけるコンクリート打設に着手します。当日の施工状況は、ダムサイト右岸天端展望台「WEL COME川上ダム観眺台」からご覧いただけます。

なお、堤体エコンクリートの初打設は、今年の秋頃を予定しています。

記

- 日時 令和元年7月17日（水）9：00～
※悪天候等により日時を延期する場合があります。
- 内容 コンクリート製造設備で練り混ぜたコンクリートをミキサー車で減勢工まで運搬し、ダム下流に配置したコンクリートポンプ車で減勢エコンクリートの打設を行います。

※減勢工とは

ダムから流下する水のエネルギーはとて大きくなります。そのまま流下させた場合、ダム下流の河道が洗掘されるなどの被害が生じる恐れがあります。

減勢工とは、ダムから流下する水のエネルギーを弱めダム下流の河道などへの被害を防止するために設けられる構造物を指します。



令和元年 7月10日

独立行政法人水資源機構 川上ダム建設所

発表記者クラブ

伊賀記者会

名張市政記者クラブ


問い合わせ先

独立行政法人水資源機構 川上ダム建設所 総務課長 おおにし 大西

住所：〒518-0294 三重県伊賀市阿保 あお 251番地

電話：0595（52）1661

堤体平面图

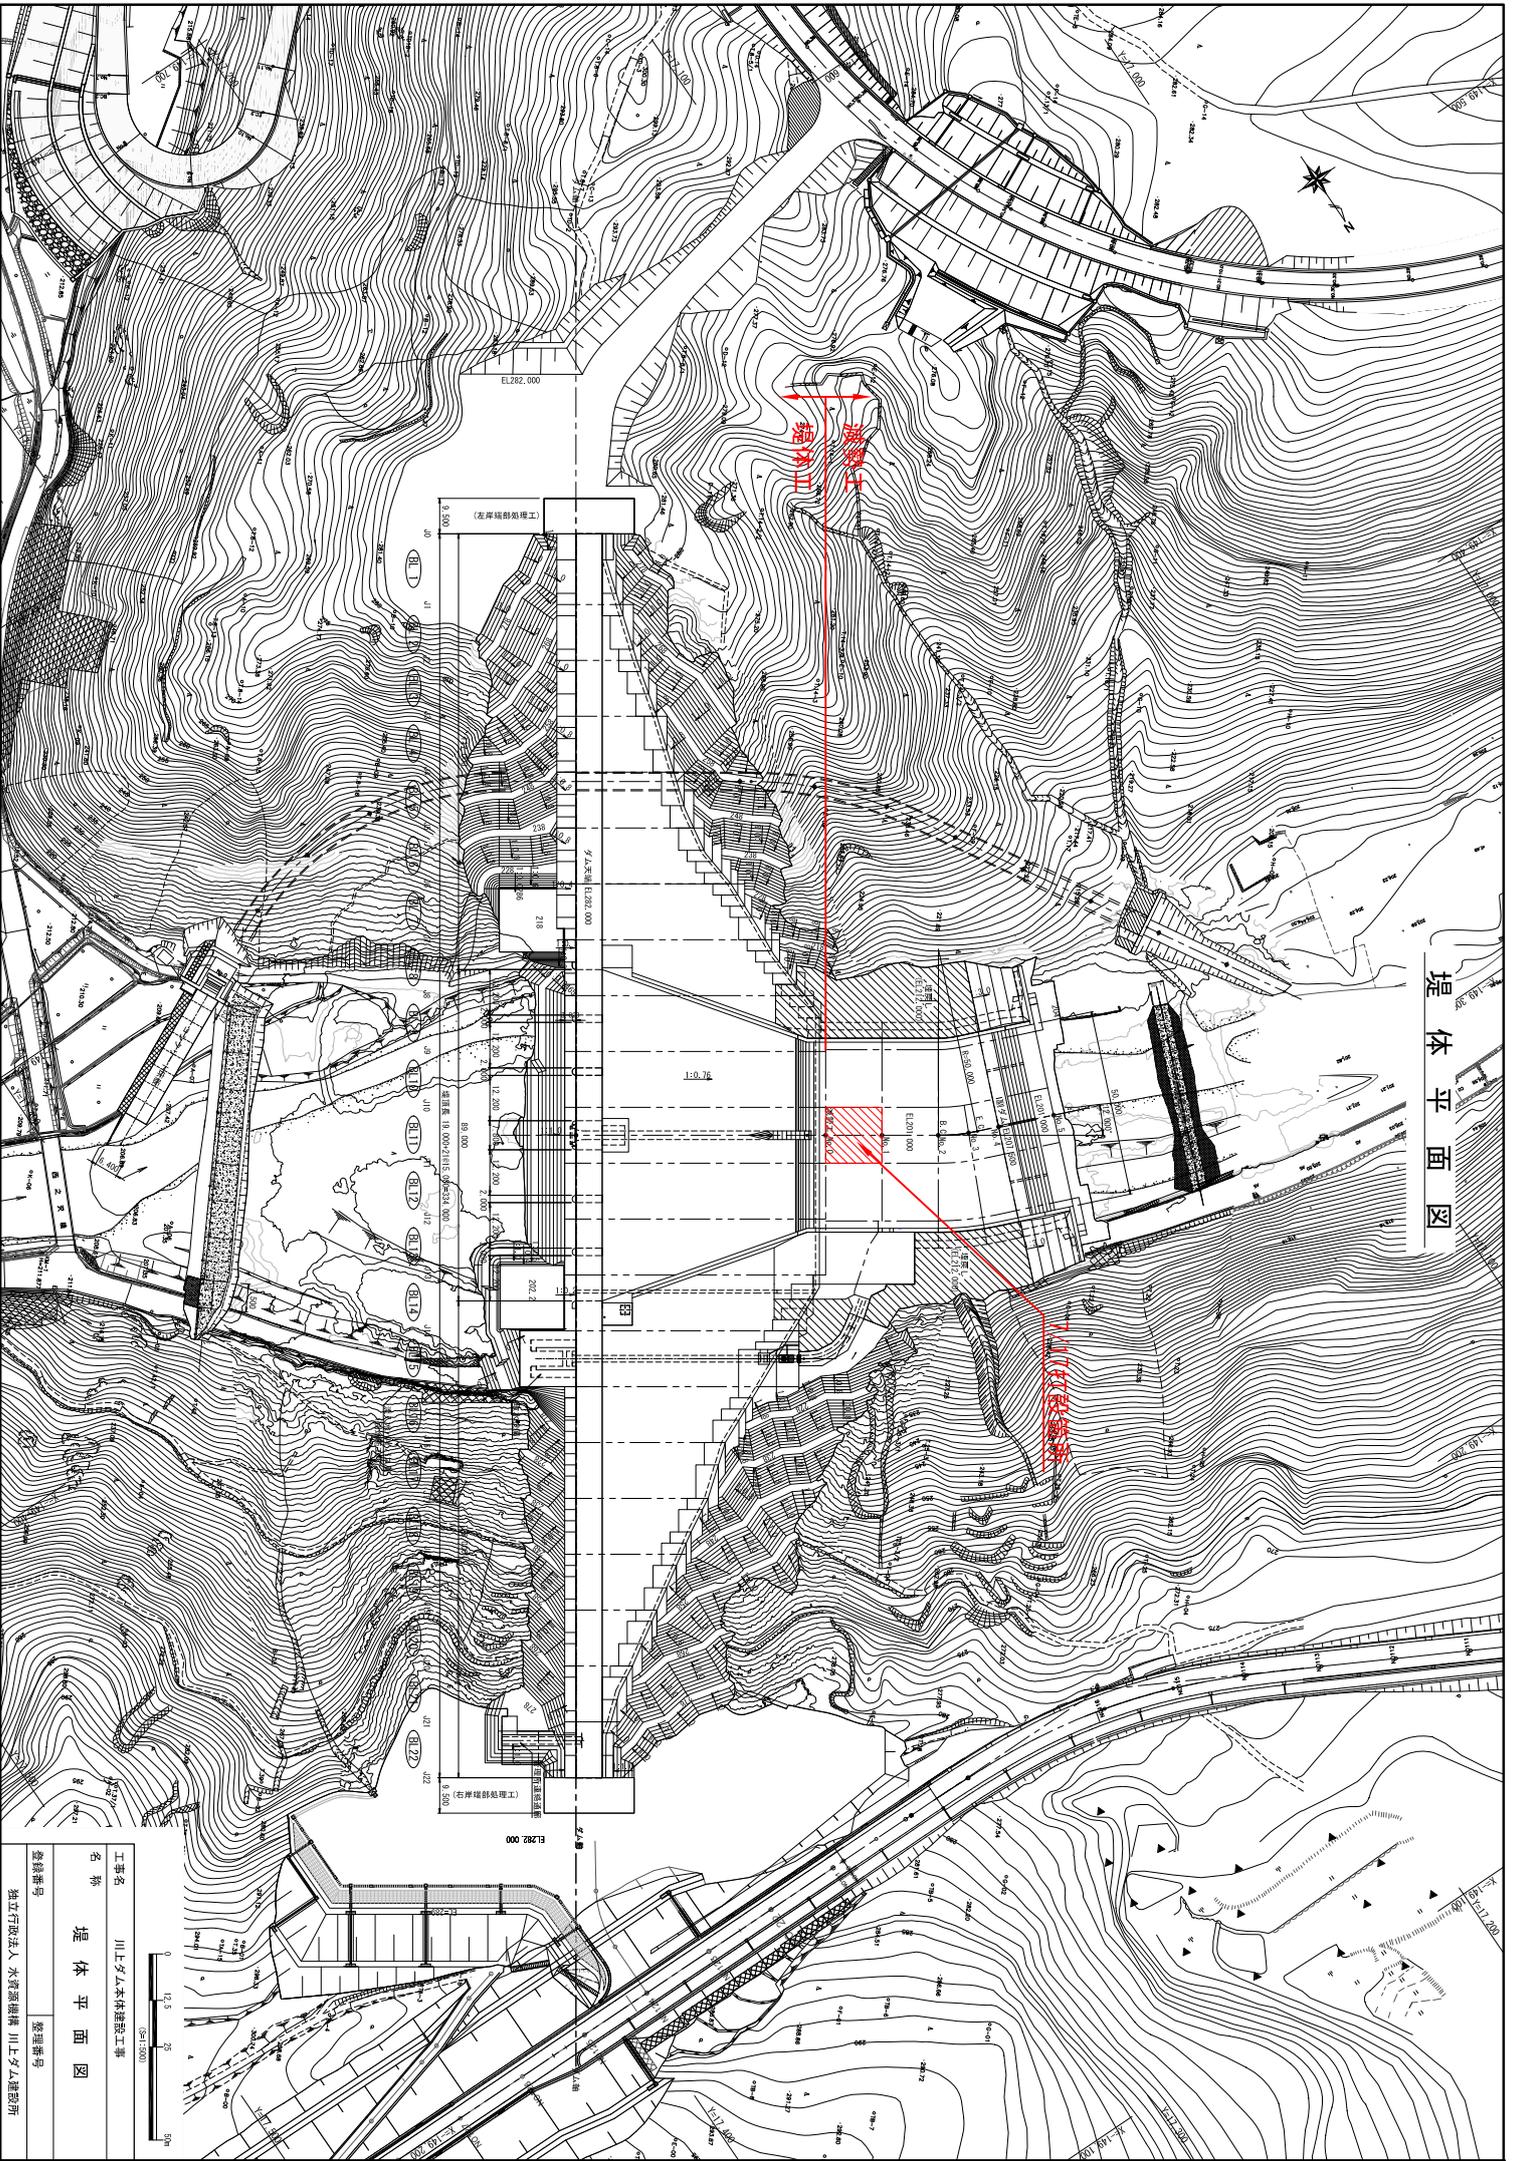

工程名称 川上女子农林学校工事
名称 堤体平面图
整理编号
资料编号 独立行政法人水資源機構 川上女子农林学校