


工事仮設図

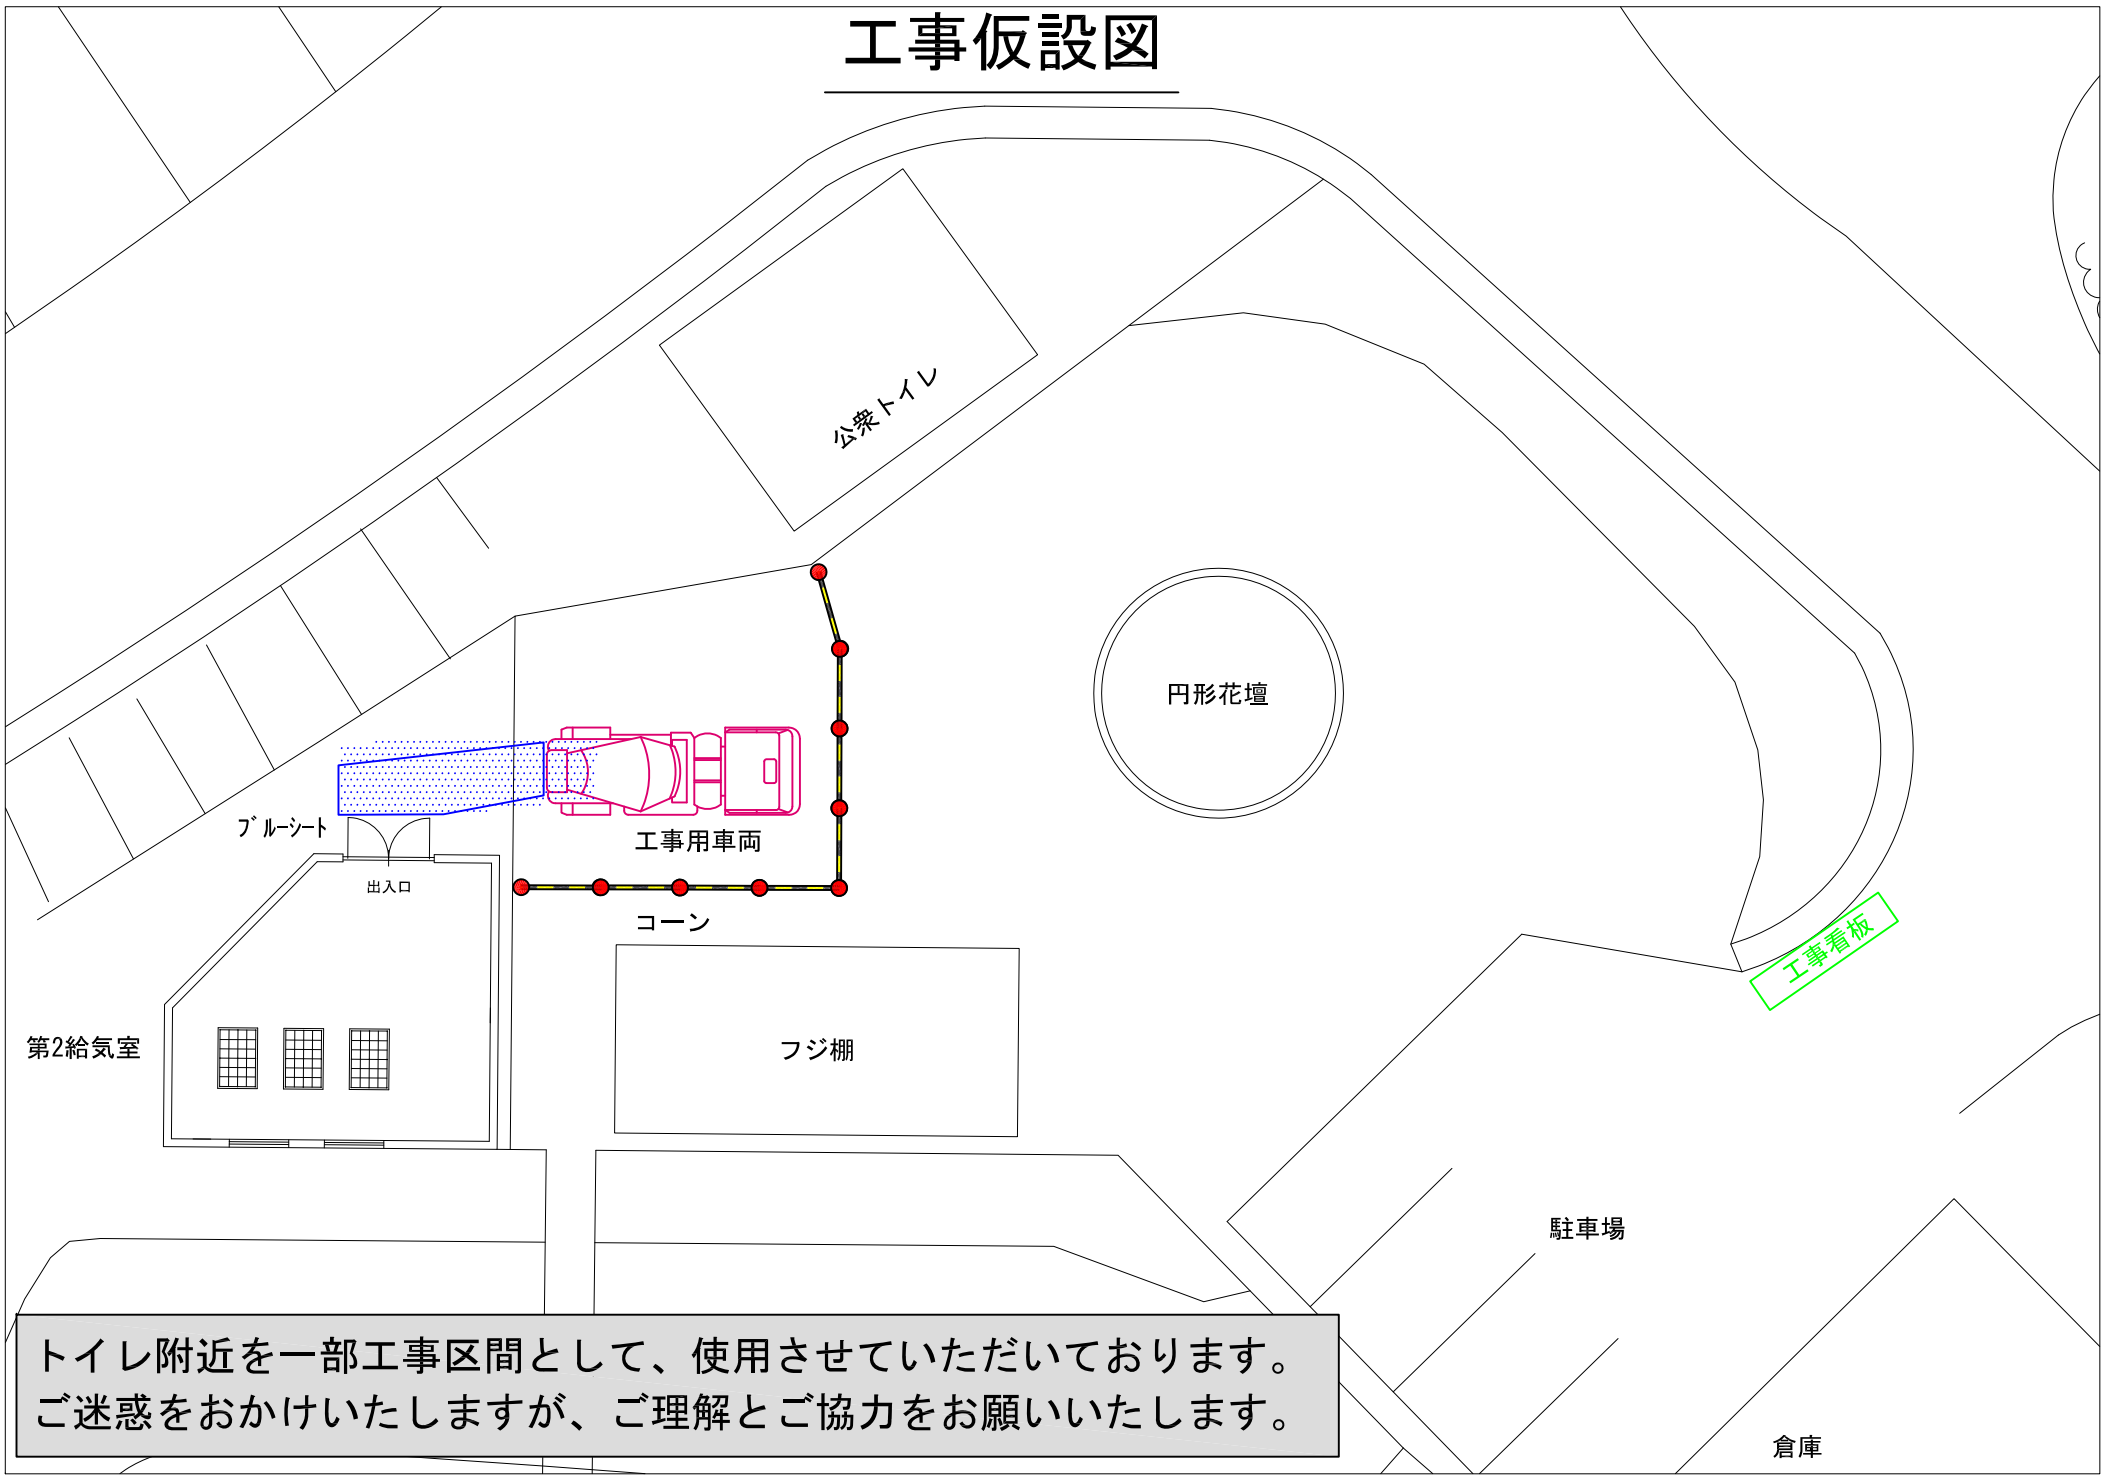

トイレ附近を一部工事区間として、使用させていただいております。
ご迷惑をおかけいたしますが、ご理解とご協力をお願いいたします。