


# 工事箇所①

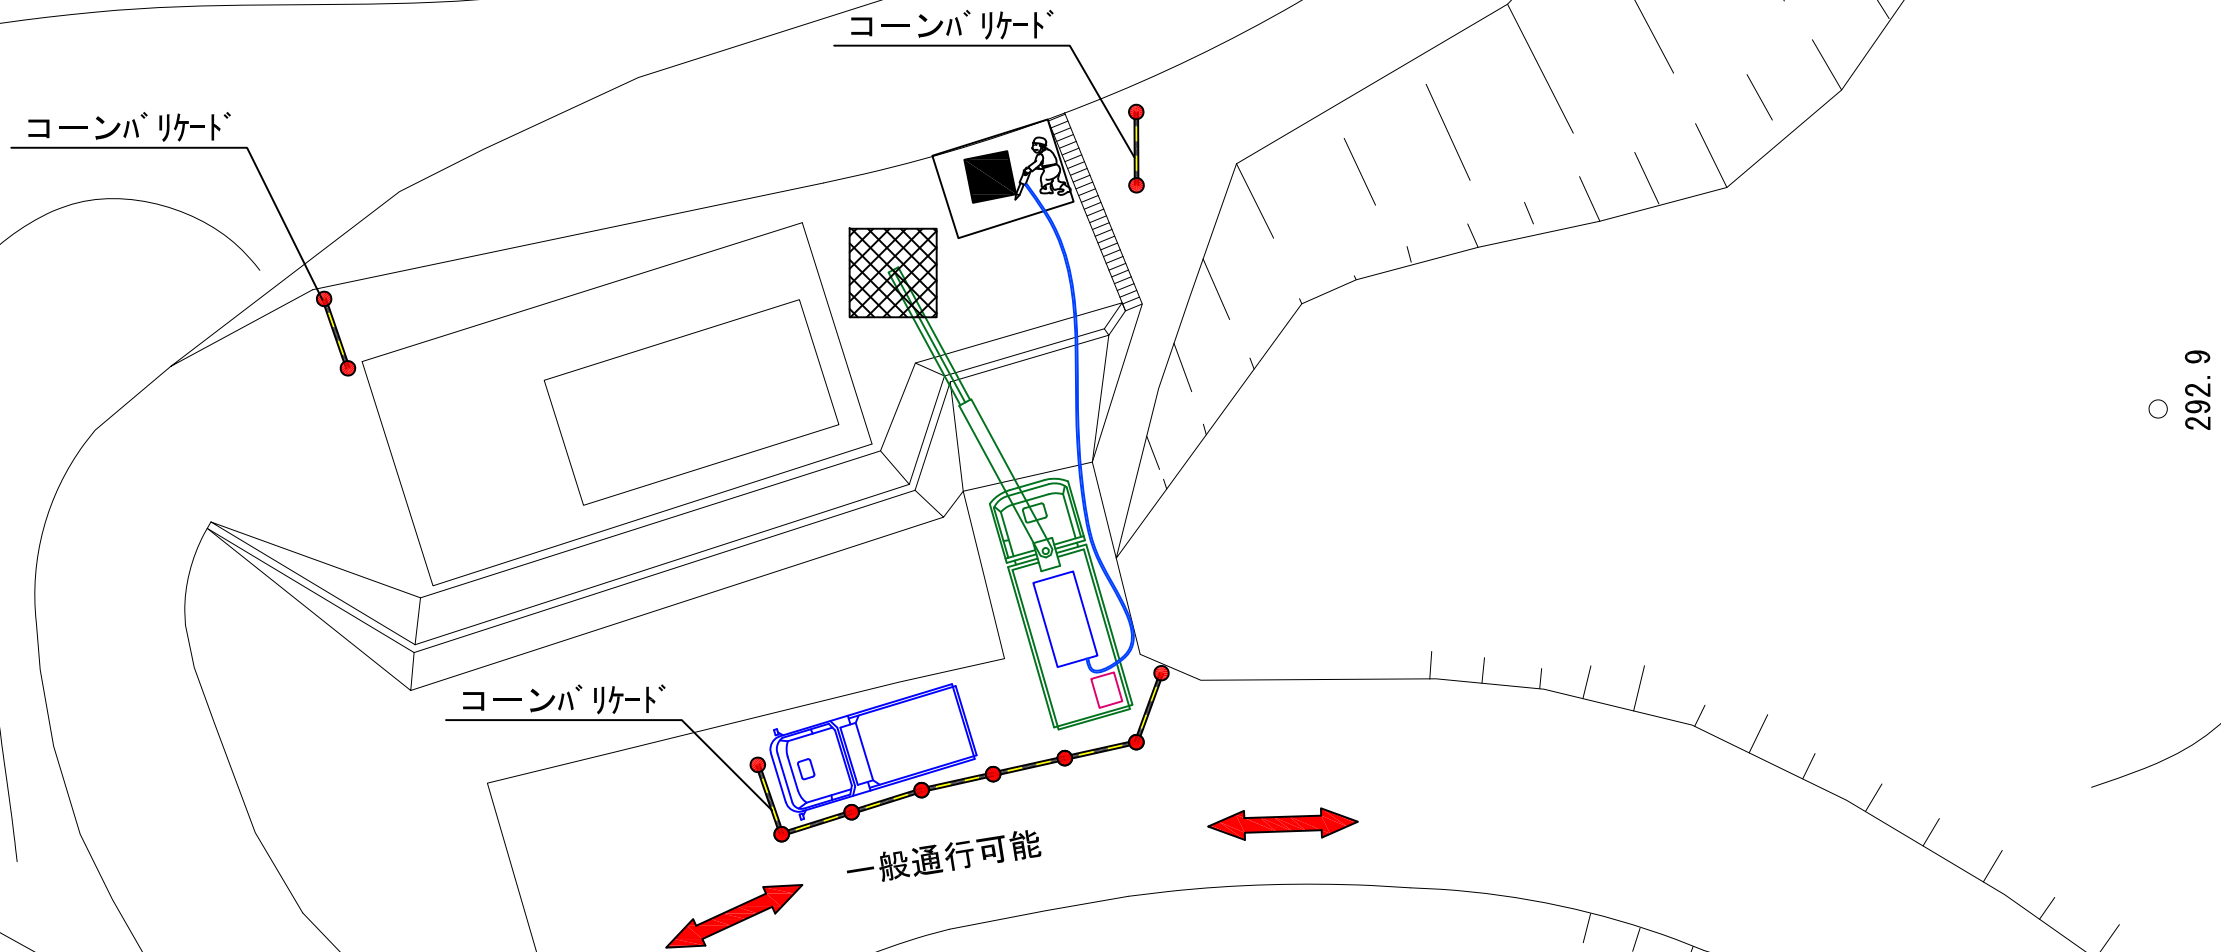

この場所の一部を、工事区間として使用させていただきます。  
ご迷惑をおかけしますが、ご理解とご協力をお願いいたします。  
工事期間 1月30日～2月24日