

参考見積募集要領

次のとおり参考見積を募集します。

令和7年8月18日

独立行政法人水資源機構
木津川ダム総合管理所長 杉浦 友宣

1. 目的

この参考見積の募集は、木津川ダム総合管理所川上ダム管理所で予定している工事の積算の参考とするための参考見積を募集するものです。

2. 参考見積書提出の資格

- (1) 水資源機構における令和7・8年度一般競争（指名競争）参加資格業者の認定を受けていることとします。
- (2) 営業に関し法律上必要とされる資格を有していることとします。
- (3) 水資源機構から「工事請負契約に係る指名停止等の措置要領」（平成6年5月31日付け6経契第443号）に基づき、淀川水系関連区域において指名停止を受けていないこととします。

3. 参考見積書の提出等

参考見積書は、次に従い提出してください。

- (1) 見積内容は、別紙1「参考見積仕様書」のとおりとします。
- (2) 提出期間：令和7年8月21日（木）から令和7年8月26日（火）まで
持参する場合は、上記期間の土曜日、日曜日及び祝日を除く毎日、
午前9時から午後4時まで
- (3) 提出先
独立行政法人水資源機構 木津川ダム総合管理所長 杉浦 友宣 宛
【担当】木津川ダム総合管理所 経理課 芳井（よしい） 宛て
〒518-0413 三重県名張市下比奈知2811-2
TEL 0595-64-8961 FAX 0595-64-8964
- (4) 提出方法
書面は持参、郵送又はファクシミリ（社印があること）により提出するものとします。

4. 参考見積内容

- (1) 工事基本条件
 1. 参考図面に示すとおり、川上ダムの監査廊に滑り止めマットを設置するものとし、監査廊の階段部においては、階段形状に合わせて滑り止めマットを加工するものとします。
- (2) 工事費の構成と歩掛見積徴取範囲
 - ① 本歩掛の参考見積を適用する工事費の構成は、当機構が別に制定する「積算基準及び積算資料（各編）」（以下「基準書」という。）によるものとします。
 - ② 歩掛参考見積徴取範囲は基準書で定義されている直接工事費のうち、上記（2）

「工事作業項目、作業内容及び作業数量」を実施する為に必要な作業員、資機材の人数等を徴取します。

(3) 作業員の職種と定義

国土交通省が公表している「令和7年度公共工事設計労務単価」における「調査対象職種の定義・作業内容」によるものとします。

5. 募集要領に対する質問

この募集要領に対する質問がある場合においては、次に従い、書面（様式は自由）により提出してください。

- (1) 提出期間：令和7年8月18日(月) から令和7年8月20日(水) まで
持参する場合は、上記期間の土曜日、日曜日及び祝日を除く毎日、午前9時から午後4時まで
- (2) 提出場所：3. (3) に同じ。
- (3) 提出方法：3. (4) に同じ。

6. 質問に対する回答

質問に対する回答書は、次のとおり閲覧に供します。

- (1) 閲覧期間：令和7年8月21日(木) から令和7年8月26日(火) まで
- (2) 閲覧方法：ホームページに掲載します。

7. 参考見積書作成及び提出に要する費用

参考見積提出者の負担とする。

8. ヒアリング

提出していただいた参考見積書についてヒアリングを実施することがあります。

9. その他

この参考見積書をご提出いただいたことで、工事の指名又は競争参加資格をお約束するものではありません。

ご提出いただいた参考見積書は、積算の目的以外には使用いたしません。

別紙 1

参考見積仕様書

1. 見積内容

川上ダム管理事業において実施予定の工事で使用する滑り止めマットの材料単価及び設置歩掛について見積依頼を行うものです。

材料単価は、現場着単価とし消費税相当分を含まないものとしてください。

設置歩掛は、階段形状等に合わせて加工し敷設に要するものとしします。

なお、階段部においては、滑り止めマットのズレ防止のためアンカーボルトで固定するものとししますが、今回の設置歩掛には含まないものとしてください。

2. 参考見積書の件名

「滑り止めマットの設置費用」としてください。

3. 参考見積一覧

別紙2のとおりです。ただし、参考見積書の様式は問いません。

4. 参考図面

別紙3のとおりです。

5. 施工場所

三重県伊賀市阿保地内

6. 見積有効期限

令和8年3月末とします。

以 上

別紙2 参考見積一覧

【滑り止めマット単価】

名称	規格	単位	数量	単価	備考
滑り止めマット	材料：PVC（ポリ塩化ビニル） 幅(mm)：900 厚さ(mm)：6 タイプ：メッシュ	m2	1		・想定数量_約500m2

【滑り止めマット設置歩掛】

100m2当たり


名称	規格	単位	数量	備考
普通作業員		人		
諸雑費		式	1	人件費の〇%

100m2当たりとしていますが、修正がある場合は変更して下さい。


記載している歩掛は参考ですので、必要となる作業員、資機材の人数等を記載して提出して下さい。

プレキャスト通廊標準断面


中段通廊・上下流通廊 S=1:100

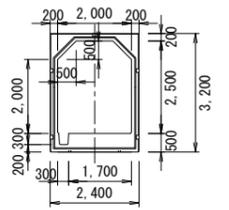

基礎通廊 S=1:100

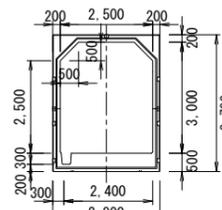




(管理所連絡通廊)

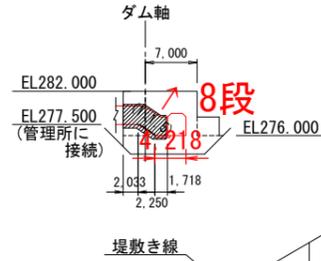

平面図

S=1:500



(基礎部、上下流部)

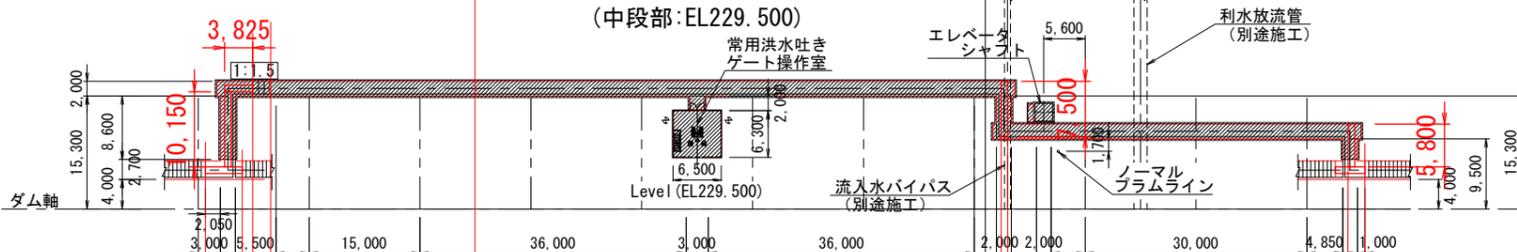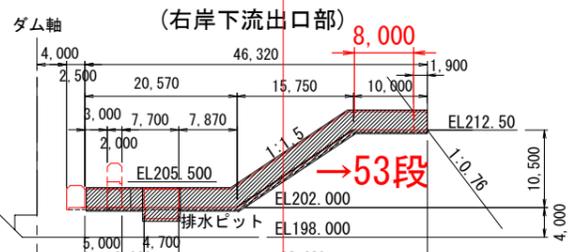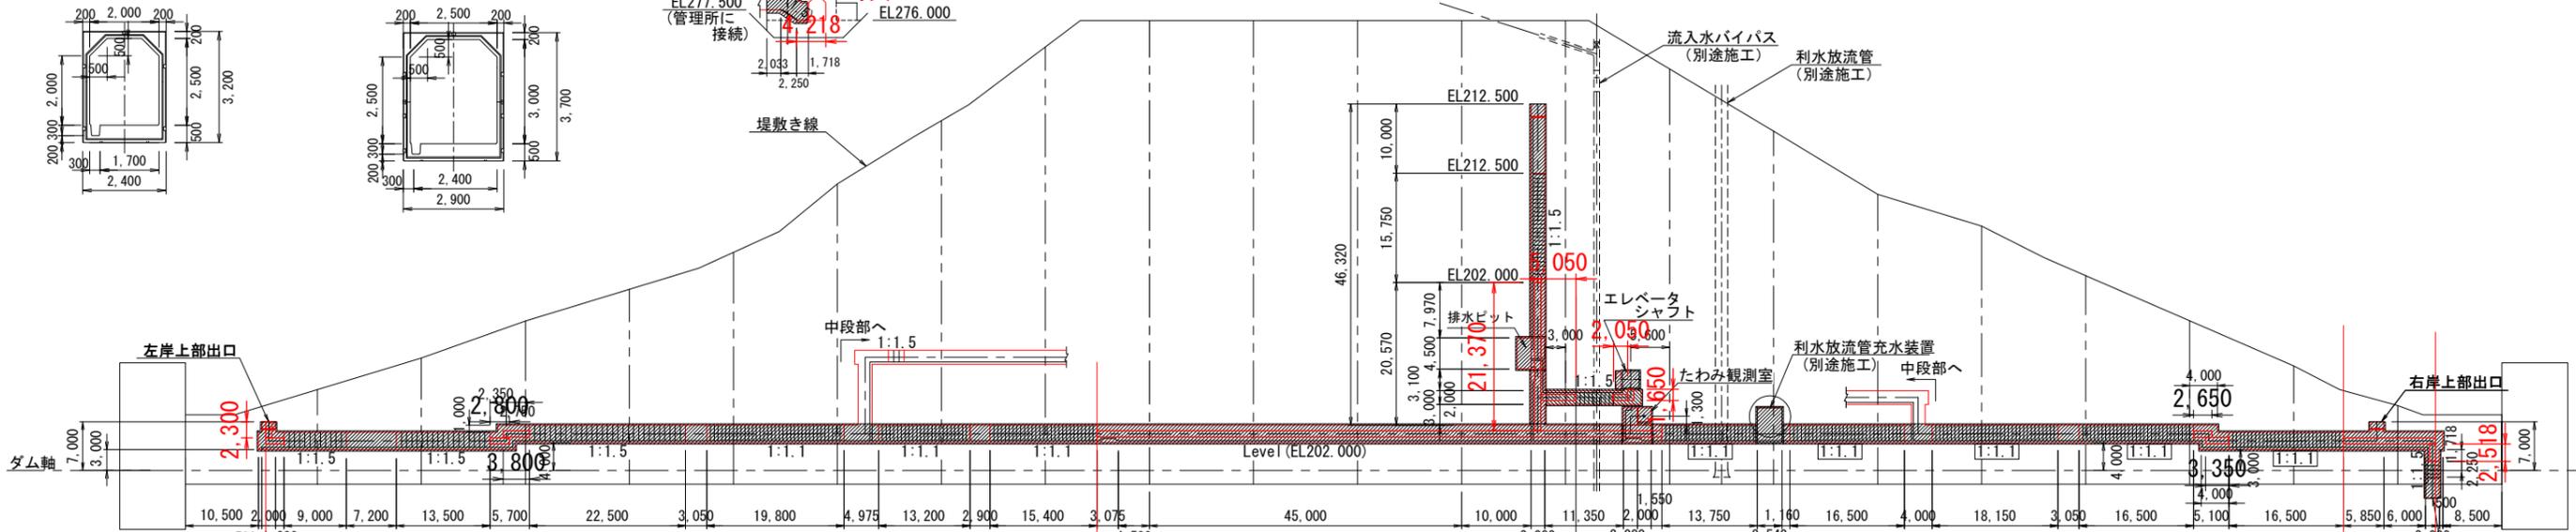

凡例
= プレキャスト通廊
本図面は、A1判をA3判に縮小したものである。



縦断面図

S=1:500

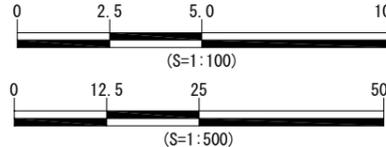
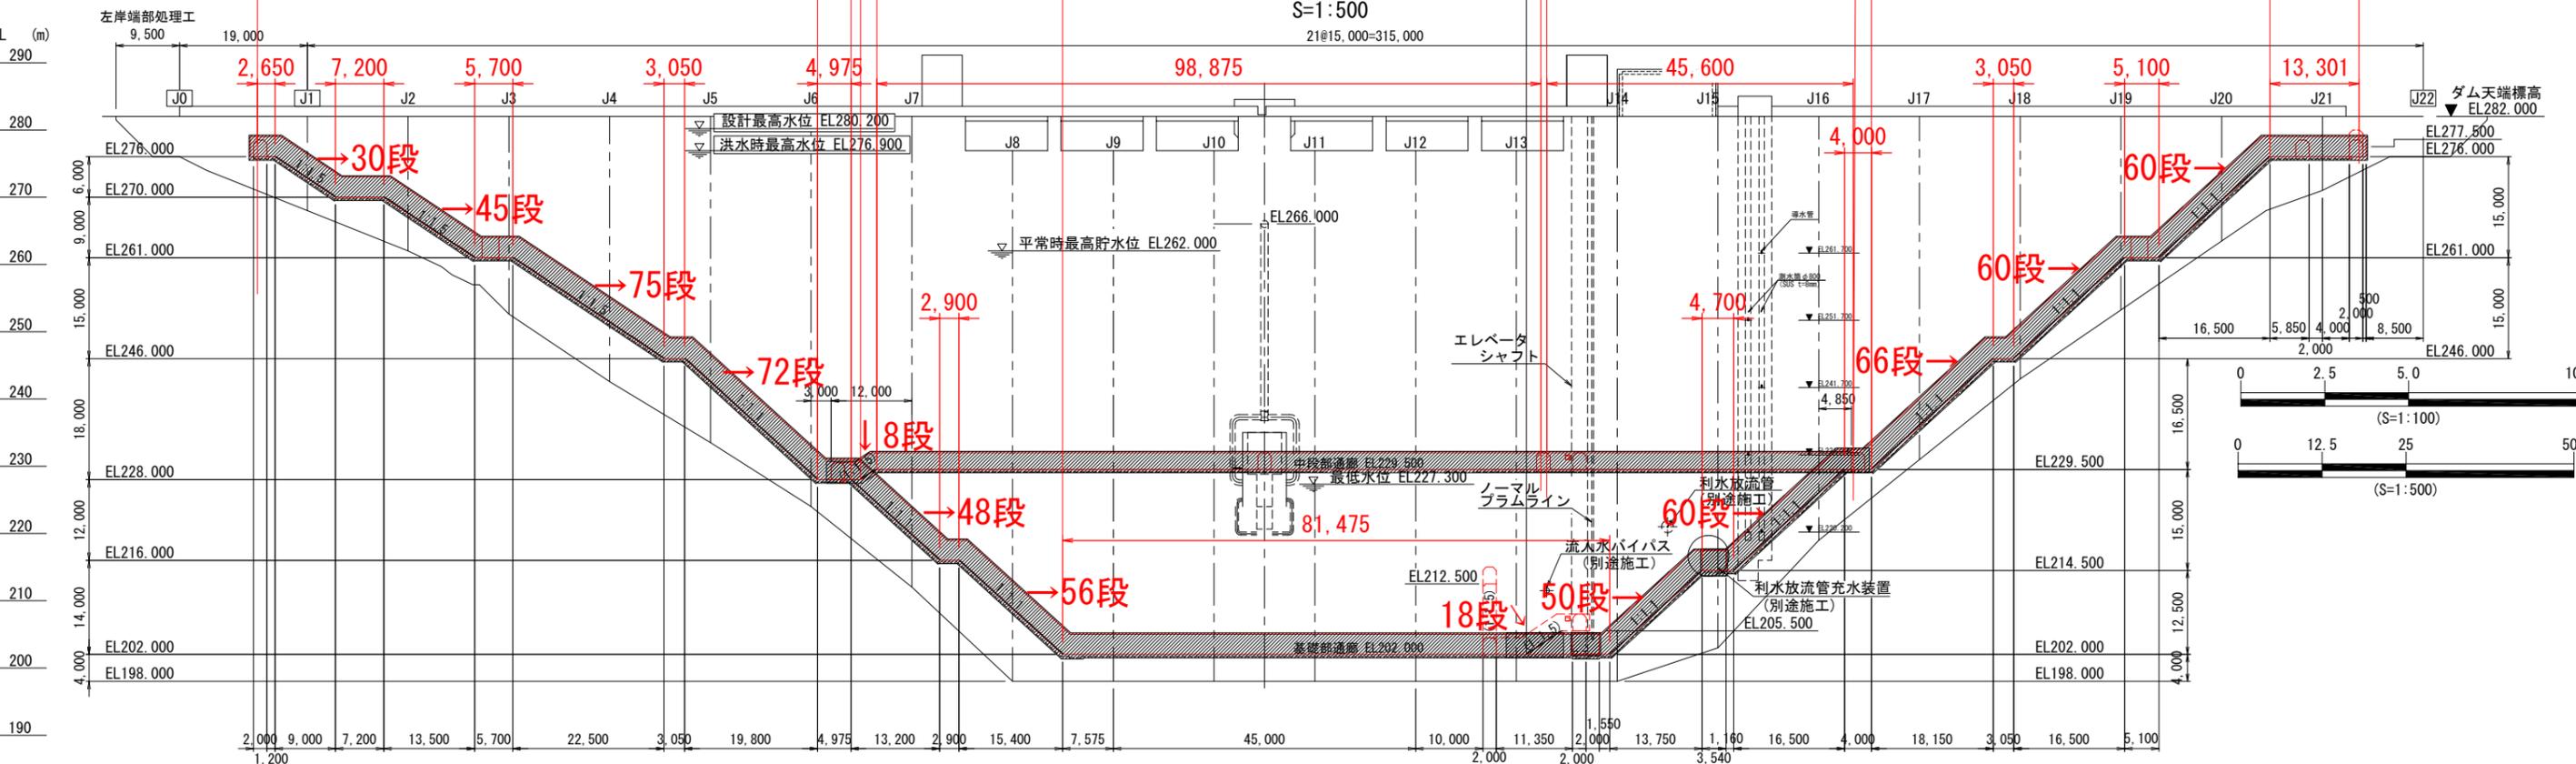


通廊詳細図

通廊階段部縦断面図 (基礎部) S = 1 : 50

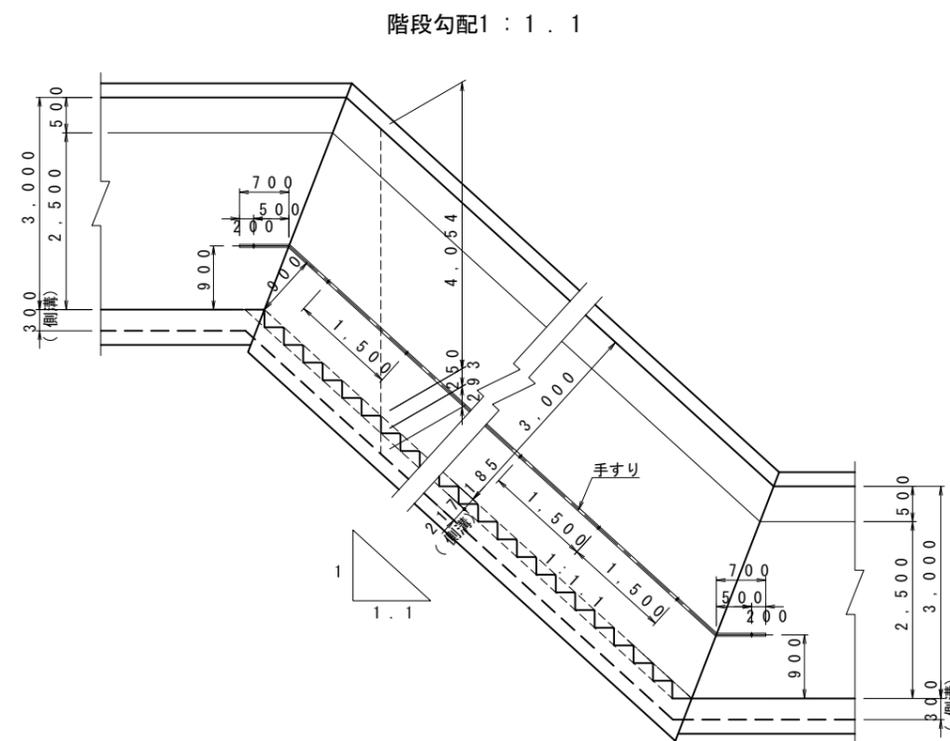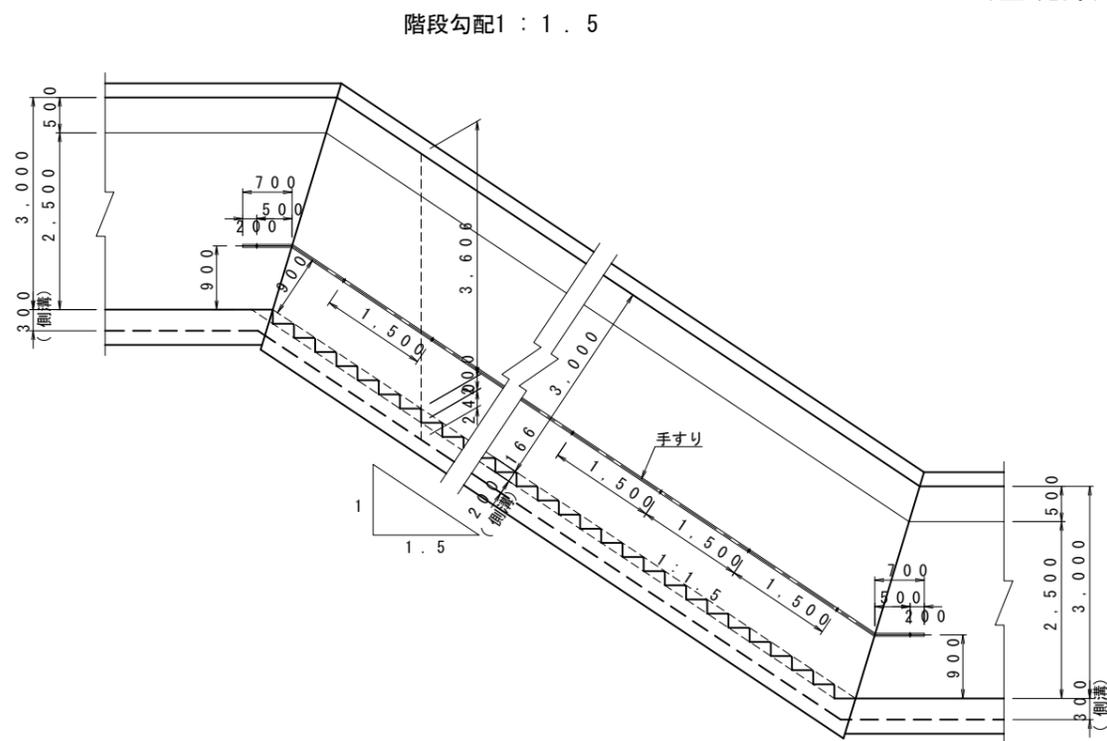

階段部詳細図 S = 1 : 10

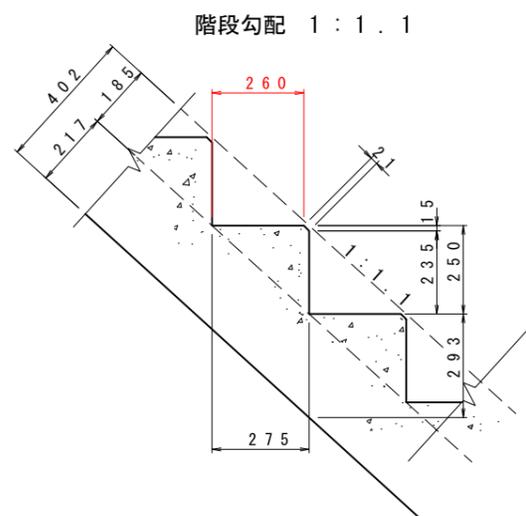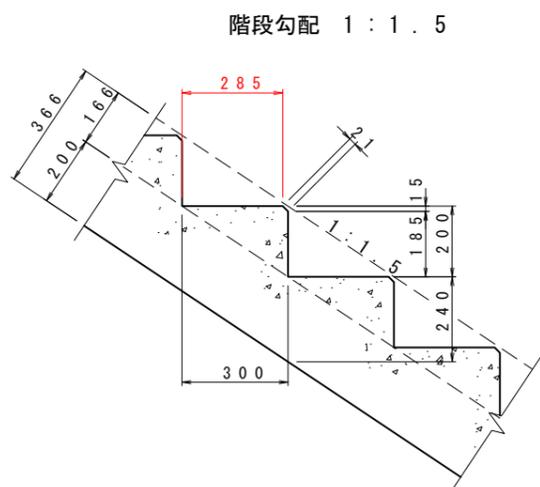

手すり取付詳細図 S = 1 : 5

