参考見積募集要領

次のとおり歩掛参考見積を募集します。

令和８年１０月２０日

独立行政法人水資源機構
木津川ダム総合管理所長　竹内　宏隆

１．目　的

この参考見積の募集は、川上ダム管理所で予定している工事の積算の参考とするための作業歩掛を募集するものです。

２．参考見積書提出の資格

（１）水資源機構における令和７・８年度一般競争（指名競争）参加資格業者の認定を受けていることとします。
（２）営業に関し法律上必要とされる資格を有していることとします。
（３）当機構から「工事請負契約に係る指名停止等の措置要領」（平成６年５月 31 日付け６経契第 443 号）に基づき、淀川水系関連区域において指名停止を受けていないこととします。

３．参考見積書の提出等

参考見積書は、次に従い提出してください。
（１）参考見積書は、リフトオフ試験の単価について見積を行うものです。なお、参考見積書の様式は問いませんが、別紙１「参考見積一覧表」を参考にしてください。
（２）見積件名　「リフトオフ試験」
（３）提出期間　令和８年１０月２７日(火)から令和８年１０月３０日（金）まで
持参する場合は、上記期間の土曜日、日曜日及び祝日を除く毎日、午前９時から午後４時まで
（４）提出場所
独立行政法人水資源機構　木津川ダム総合管理所　竹内　宏隆　宛
【担当】木津川ダム総合管理所　経理課　坂尾　宛て
〒５１８－０４１３　三重県名張市下比奈知２８１１－２
TEL　０５９５－６４－８９６１　　FAX　０５９５－６４－８９６４
（５）提出方法
書面は持参、郵送又はファクシミリ（社印があること）により提出するものとします。

４．参考見積内容

（１）　基本条件
別紙２「参考見積仕様書」のとおりとします。
（２）　見積有効期限　令和９年６月末まで

５．募集要領に対する質問

この募集要領に対する質問がある場合においては、次に従い、書面（様式は自由）により提出してください。

（1）提出期間：令和８年１０月２０日(火)から令和８年１０月２２日（木）まで
持参する場合は、上記期間の土曜日、日曜日及び祝日を除く毎日、午前９時から午後４時まで
（2）提出場所：３．（３）に同じ。
（3）提出方法：３．（４）に同じ。

６．質問に対する回答
質問に対する回答書は、次のとおり閲覧に供します。
（1）閲覧期間：令和８年１０月２７日（火）から令和８年１０月３０日（金）まで
（2）閲覧方法：木津川ダム総合管理所ホームページに掲載します。

７．参考見積書作成及び提出に要する費用
参考見積提出者の負担とします。

８．ヒアリング
提出していただいた参考見積書についてヒアリングを実施することがあります。

９．その他
この参考見積書をご提出いただいたことで、工事の指名又は競争参加資格をお約束するものではありません。
ご提出いただいた参考見積書は、工事積算の目的以外には使用いたしません。

別紙１参考見積一覧表

【試験単価】

名　称	規格	単　位	数　量	単　価	備　考
リフトオフ試験	Fixrアンカー(Fixr-44) L=14～17m	箇所	1		･アンカー頭部の外観及び露出部のアンカー頭部の調査を含む ･試験結果の整理を含む ･想定数量_5本

別紙 2

参考見積仕様書

（リフトオフ試験）

既設アンカー対策法面で実施するリフトオフ試験の費用について見積を行うものです。なお、リフトオフ試験費用には、資機材や試験結果の整理等を含むものとしますが、消費税相当分を含まないものとしてください。

試験内容等は、以下のとおりです。

① 適用

試験方法の基本的事項については、グラウンドアンカー維持管理マニュアル（2020 年 9 月 25 日） 国立研究会開発法人土木研究所、一般社団法人日本アンカー協会、国立大学法人三重大学、株式会社高速道路総合技術研究所（以下「マニュアル」という。）に準拠するものとします。

② 試験対象アンカー

本試験のアンカーの規格等は、以下のとおりとします。

Ⅰ. 試験対象本数

5 本（**別紙３**に示すとおり）

Ⅱ. アンカー規格

Fixr アンカー(Fixr-44)　　L=14～17m

Ⅲ. 荷重条件

設計アンカー力　　325kN

定着時緊張力　　210kN

③ 試験方法

・試験を実施する前にアンカー頭部の外観及び露出部のアンカー頭部の調査を行うものとします。

・試験方法及び試験結果の整理は、マニュアルに準拠するものとします。

・試験中は、ロープ足場を使用するものとし、緊張ジャッキの設置及び移動については、移動式クレーン（5t）にて行うものとします。（**別紙４**に示すとおり）

④ 施工場所

三重県伊賀市阿保地内他

以　上

別紙3

平 面 図　S=1:100

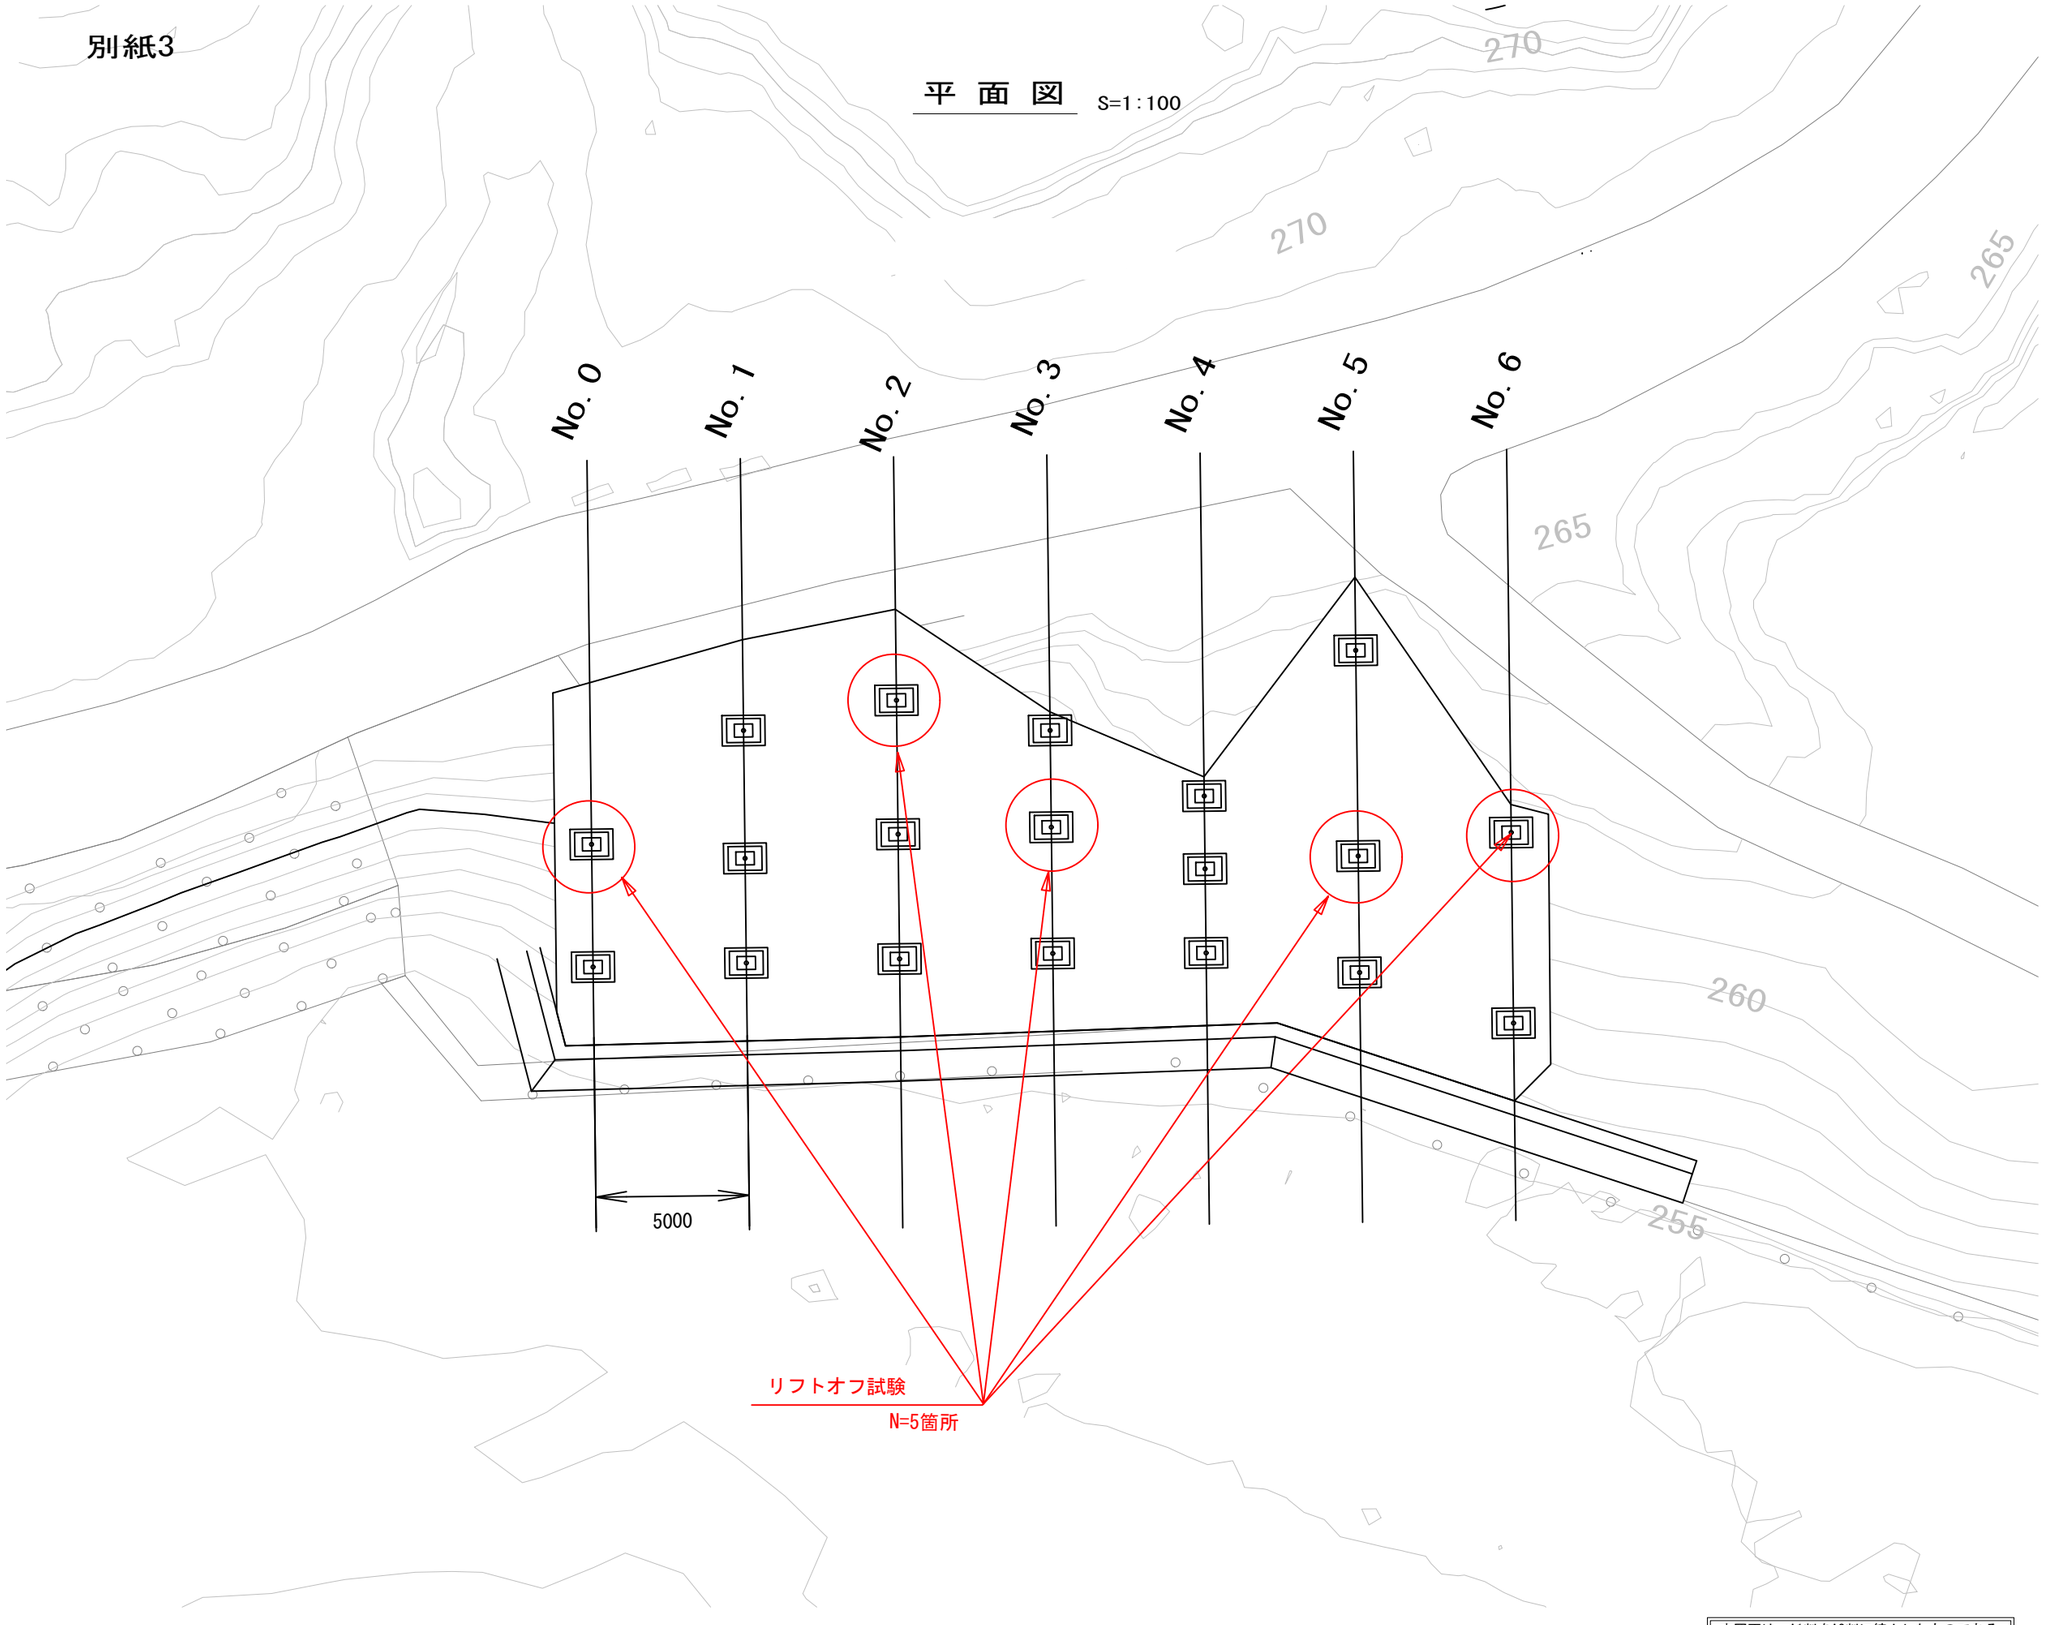

本図面は、A1判をA3判に縮小したものである。

工事名	
名　称	試験箇所平面図 縮尺 S=1:100
登録番号	整理番号　－
独立行政法人水資源機構　木津川ダム総合管理所	

別紙４

安全設備、人員配置計画

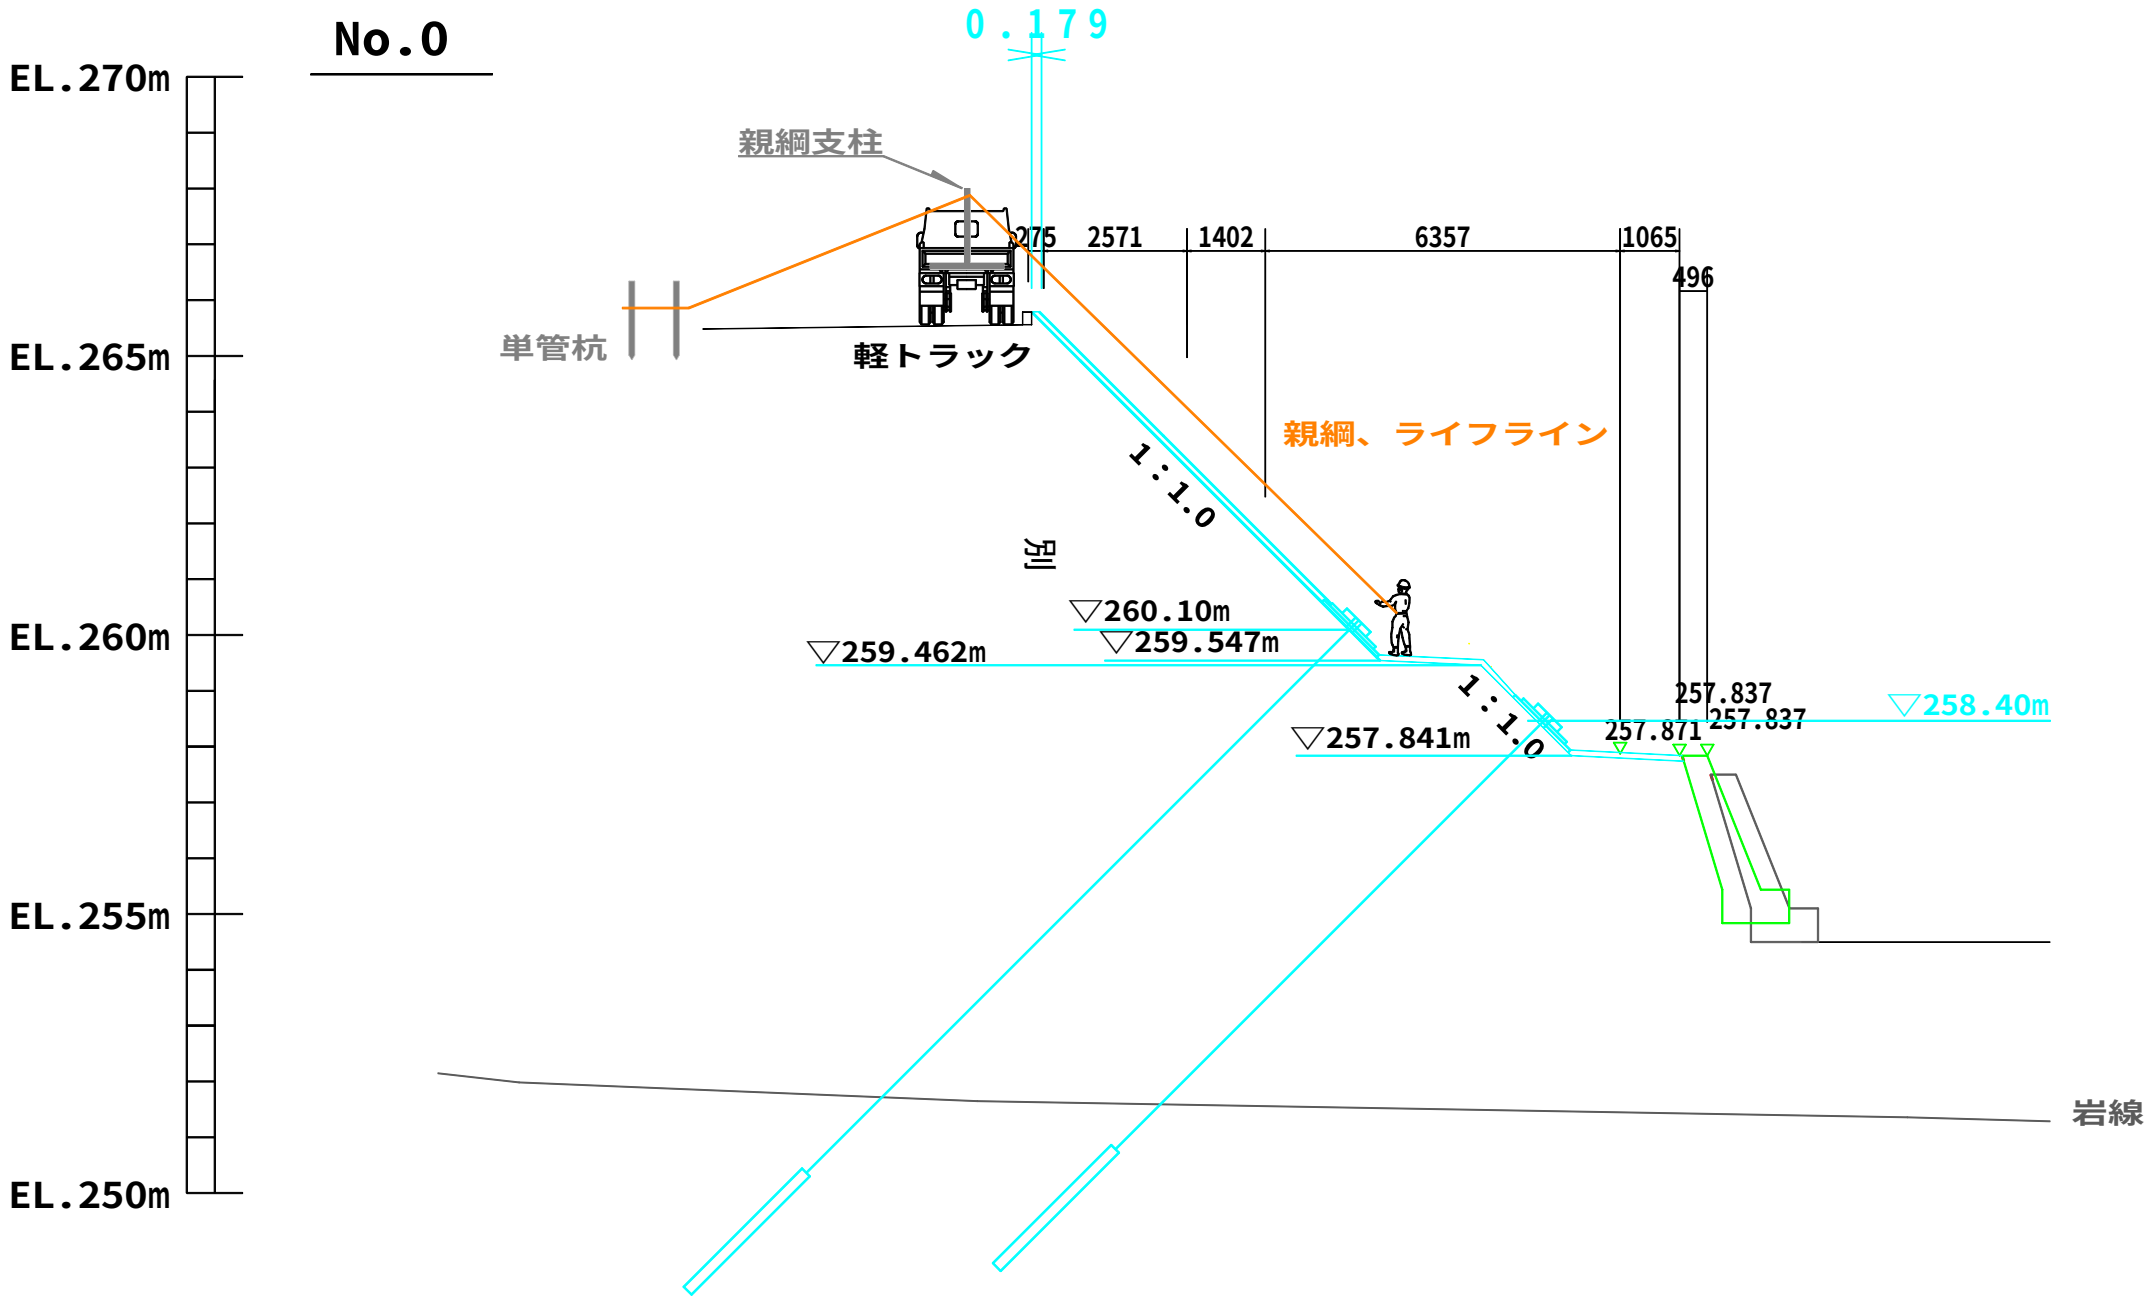

別紙４

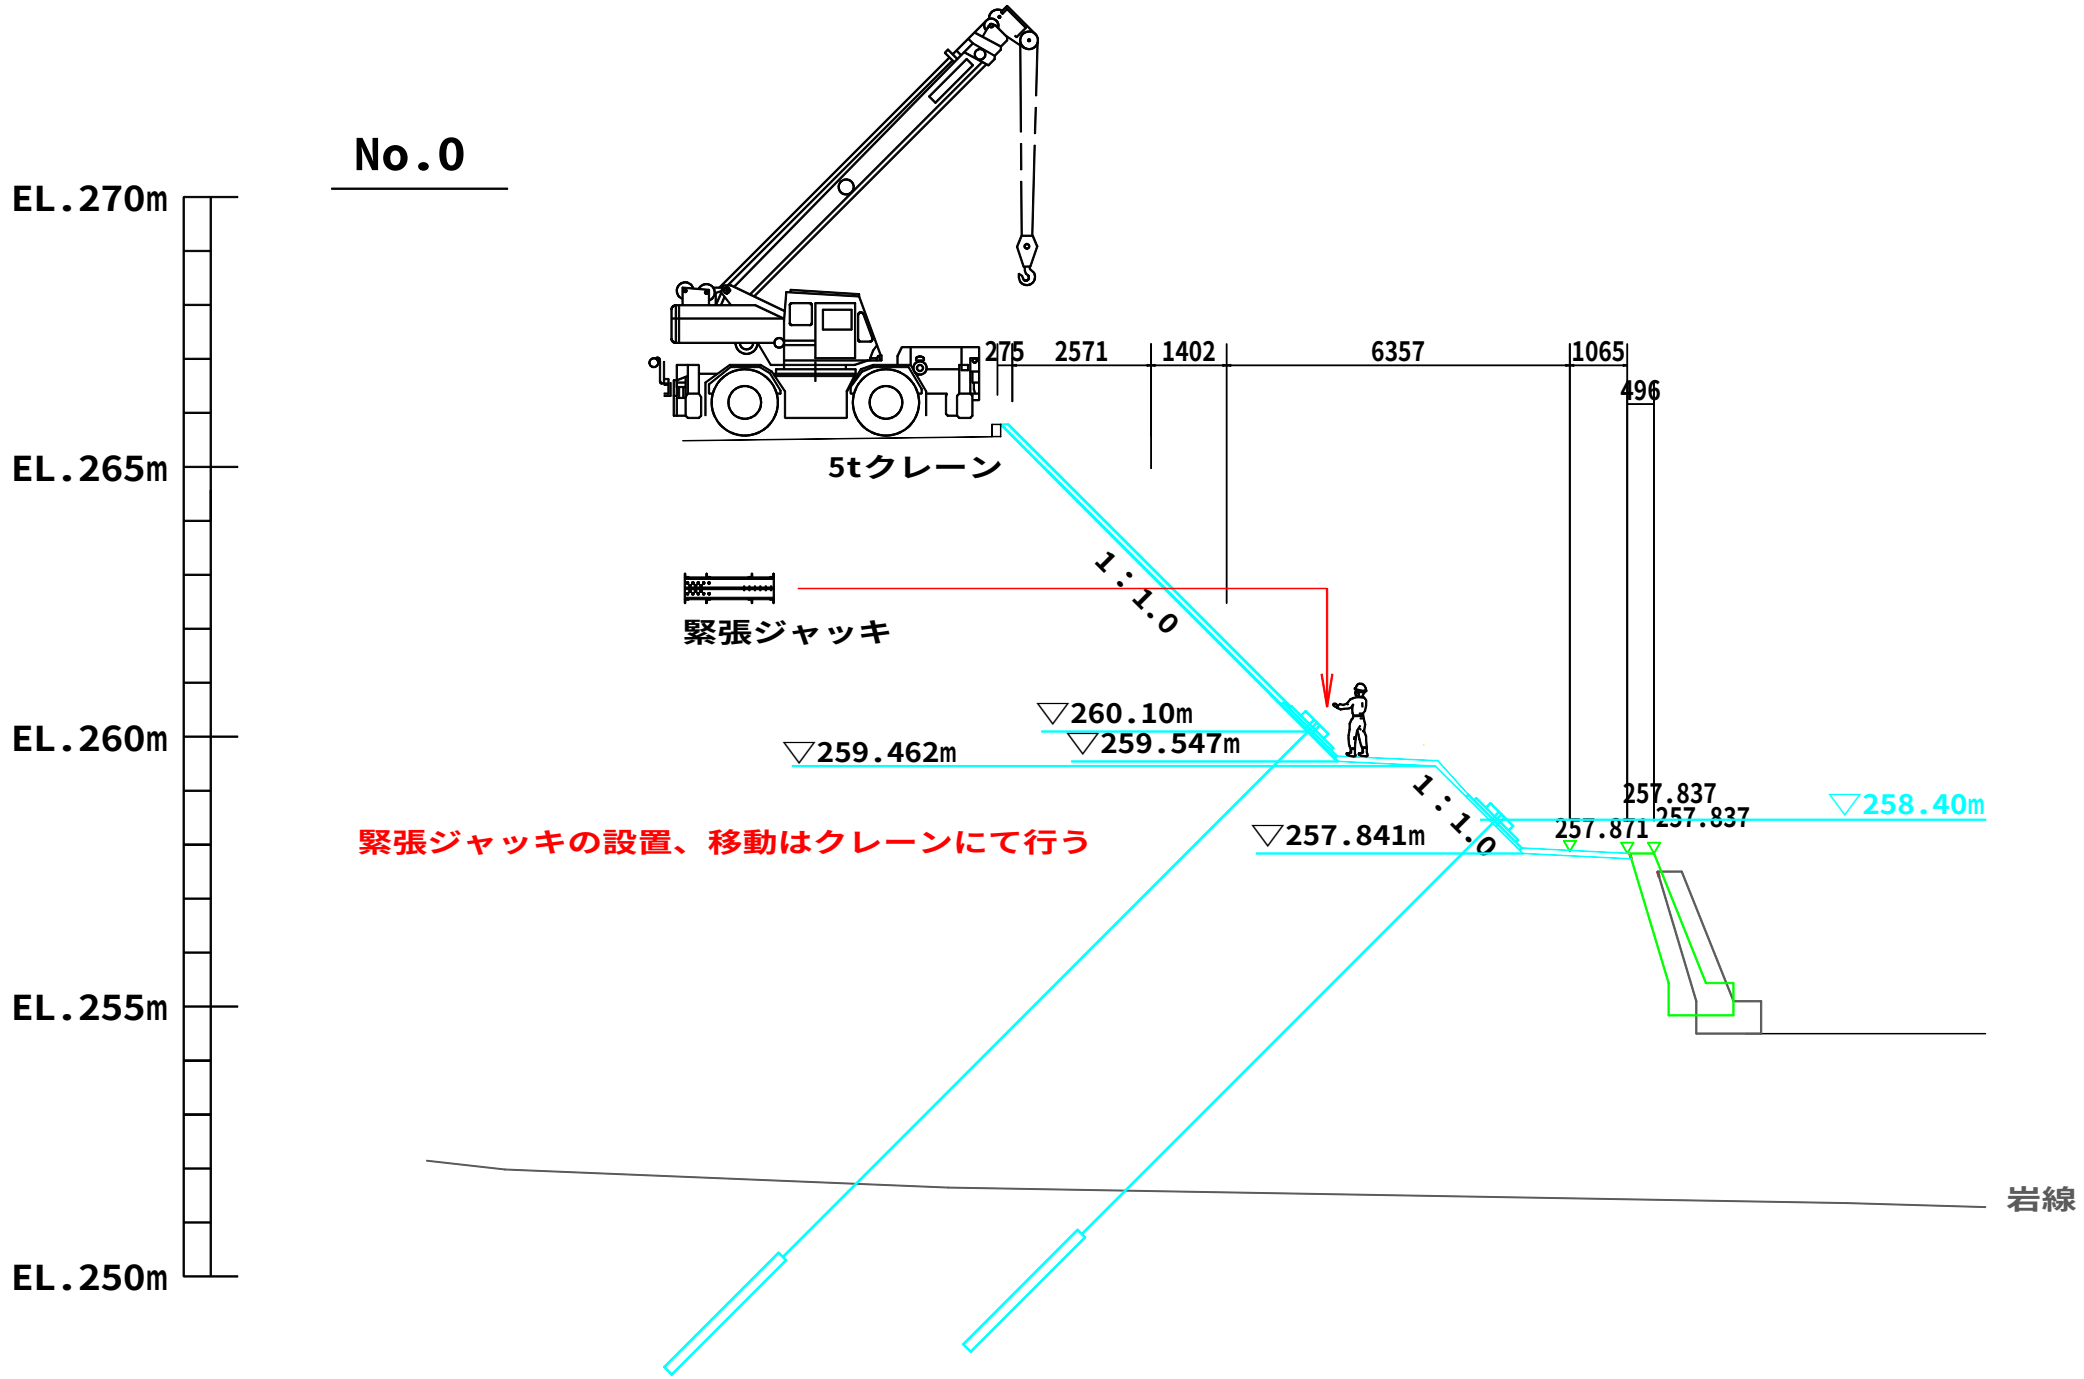
No.0
EL.270m
EL.265m
EL.260m
EL.255m
EL.250m
5tクレーン
275
2571
1402
6357
1065
496
緊張ジャッキ
1:1.0
▽260.10m
▽259.547m
▽259.462m
緊張ジャッキの設置、移動はクレーンにて行う
1:1.0
▽257.841m
257.837
257.871
257.837
▽258.40m
岩線