

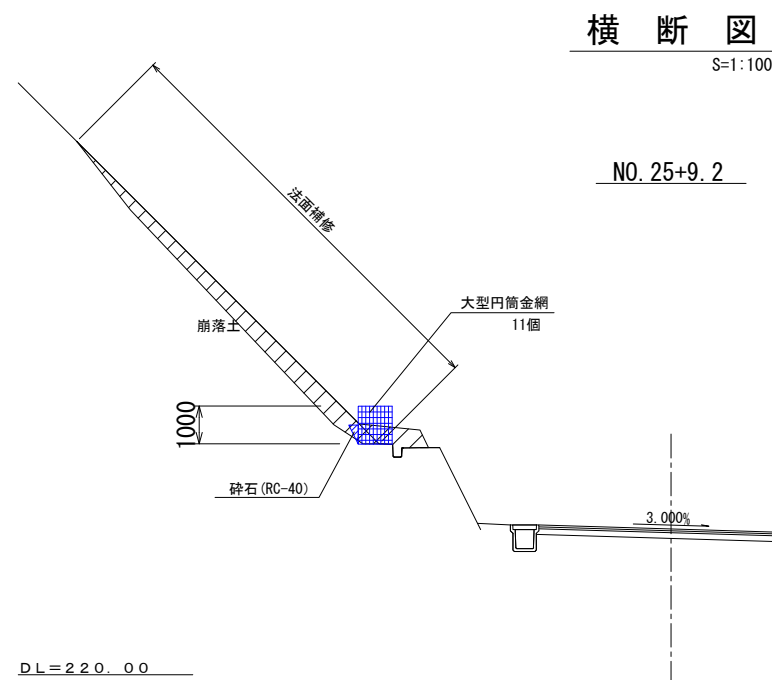


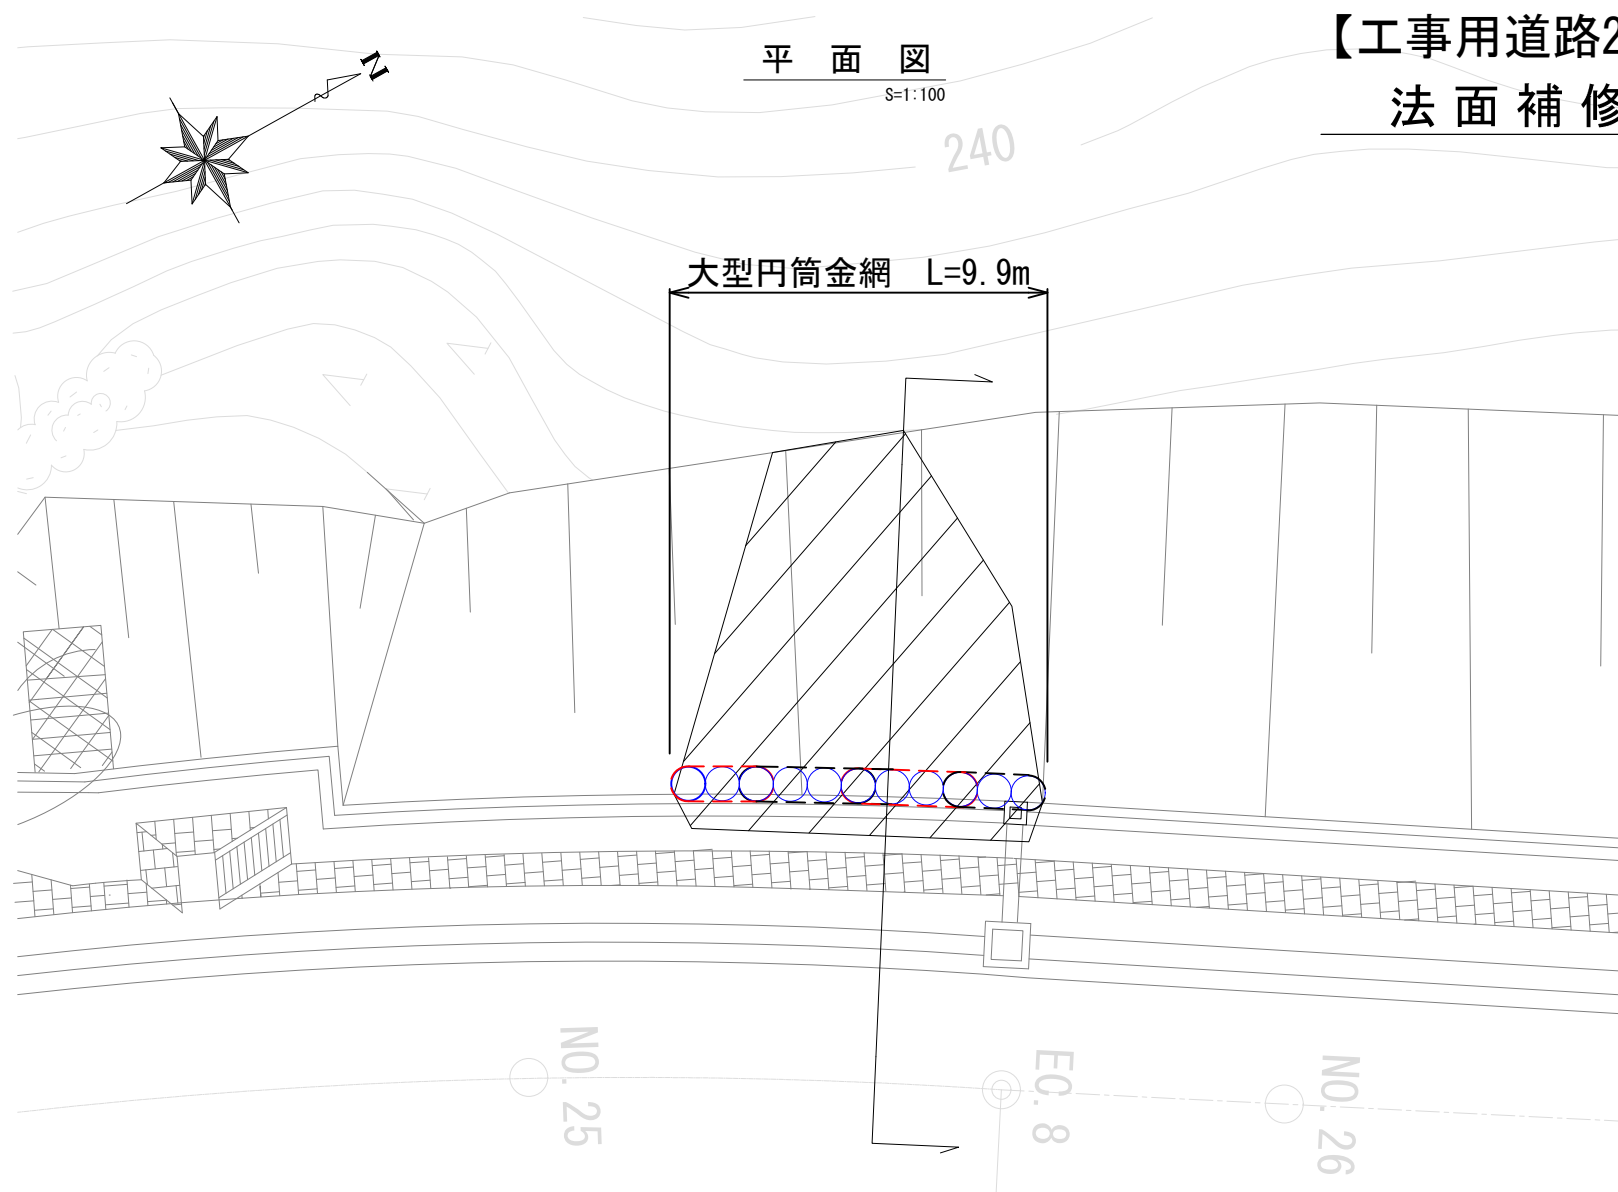


大型円筒金網
S=1:20






平面図
S=1:20

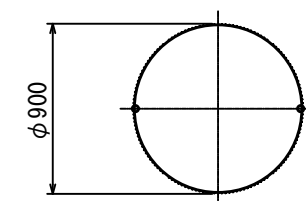

上蓋・底蓋
S=1:20

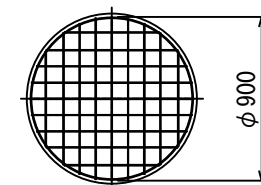

側面図
S=1:20

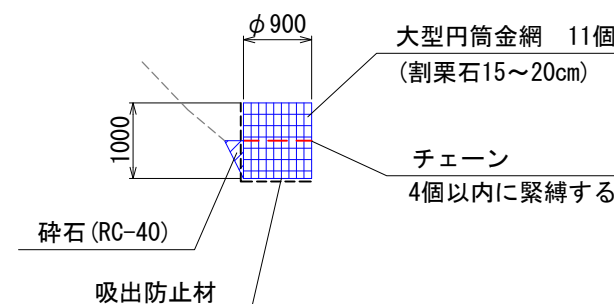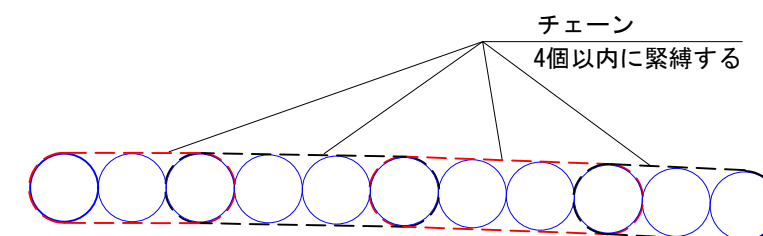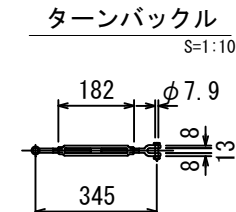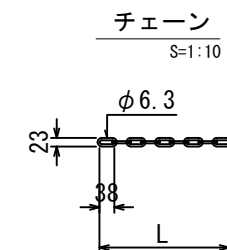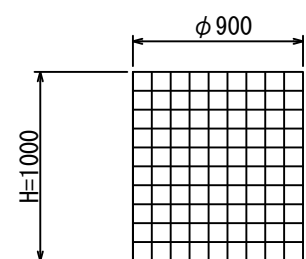

【工事用道路2号線】	
工事名	
名称	法面補修工
登録番号	整理番号
独立行政法人水資源機構 関西・吉野川支社 淀川本部 丹生事務所	