


滝ノ沢中央地区平面図

A1:S=1/1000
A3:S=1/2000

0 50 100m

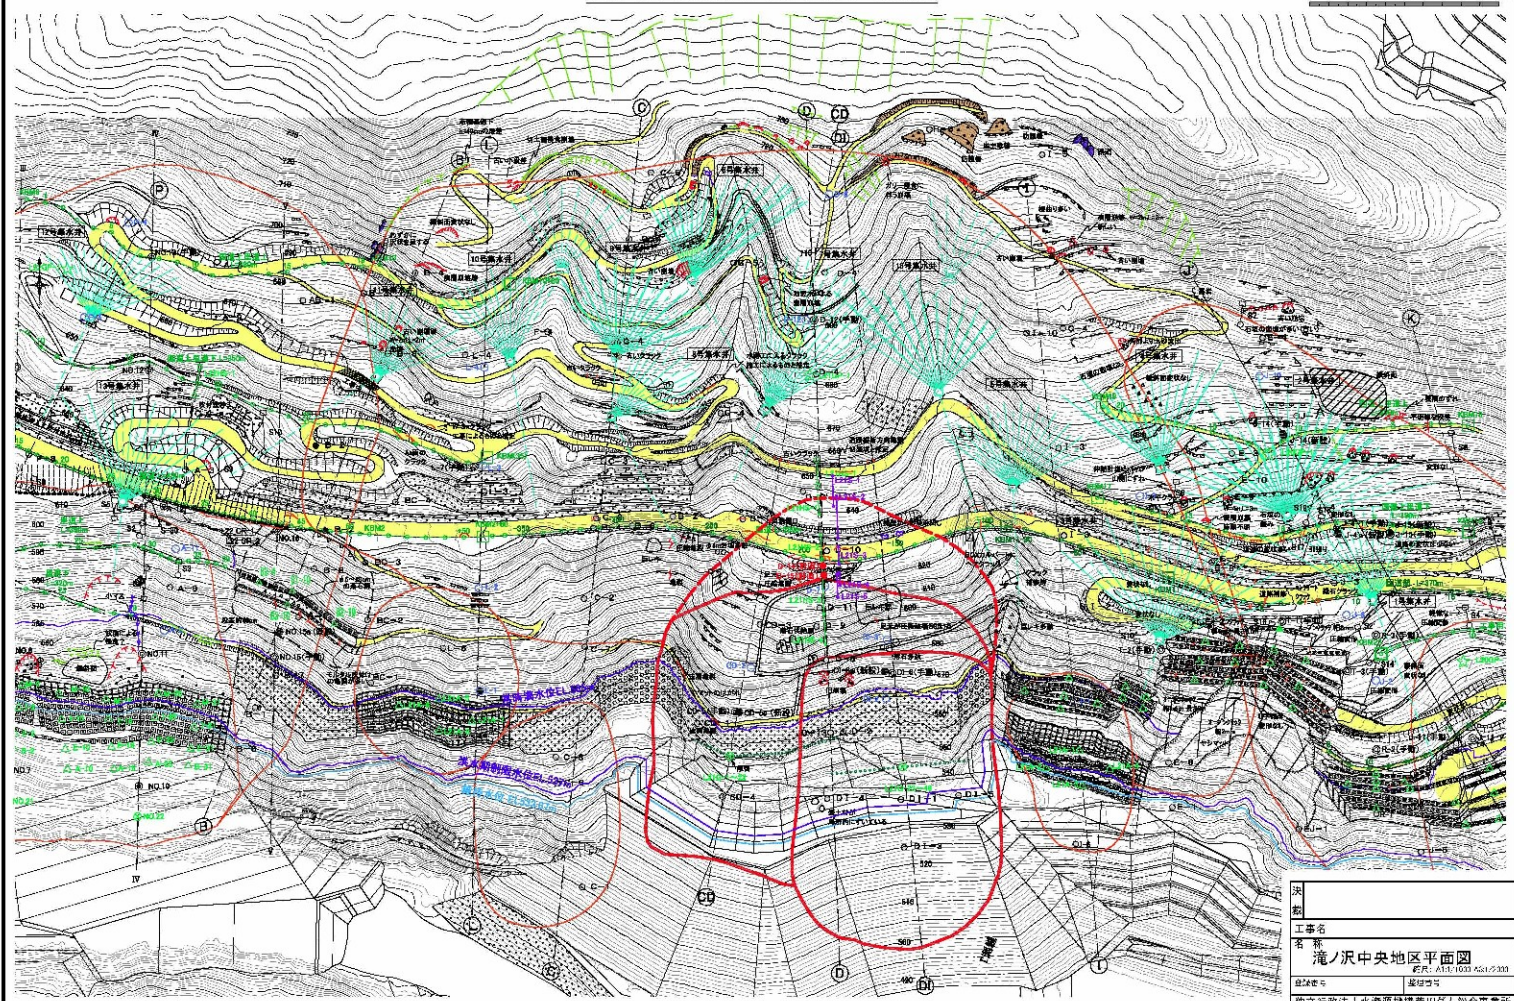

市	
区	
工事名	
名称	滝ノ沢中央地区平面図
図面番号	図面: A1.1/1000 A3.1/2000
設計者	設計者
独立行政法人水資源機構滝ノ沢中央地区事務所	



1. 調査地全景（国道上より望む）



2. 開口部には砕石が充填されている。



3. 左側土砂部は古い開口亀裂と思われる。



4. 碎石が充填された開口亀裂。



5. 埋設伸縮計設置状況



6. 埋設伸縮計設置状況

A1:S=1/1000
A3:S=1/2000



A1:S-1/1000
A3:S-1/2000



決 裁		
工事名	名 称	
	滝ノ沢中央地区 D 測線横断面	
	図号	52、 53、 54、 55、 56、 57、 58
登録番号	建設番号	
独立行政法人水資源機構 荒川ダム総合管理所		