


### 3. 向山上流地区

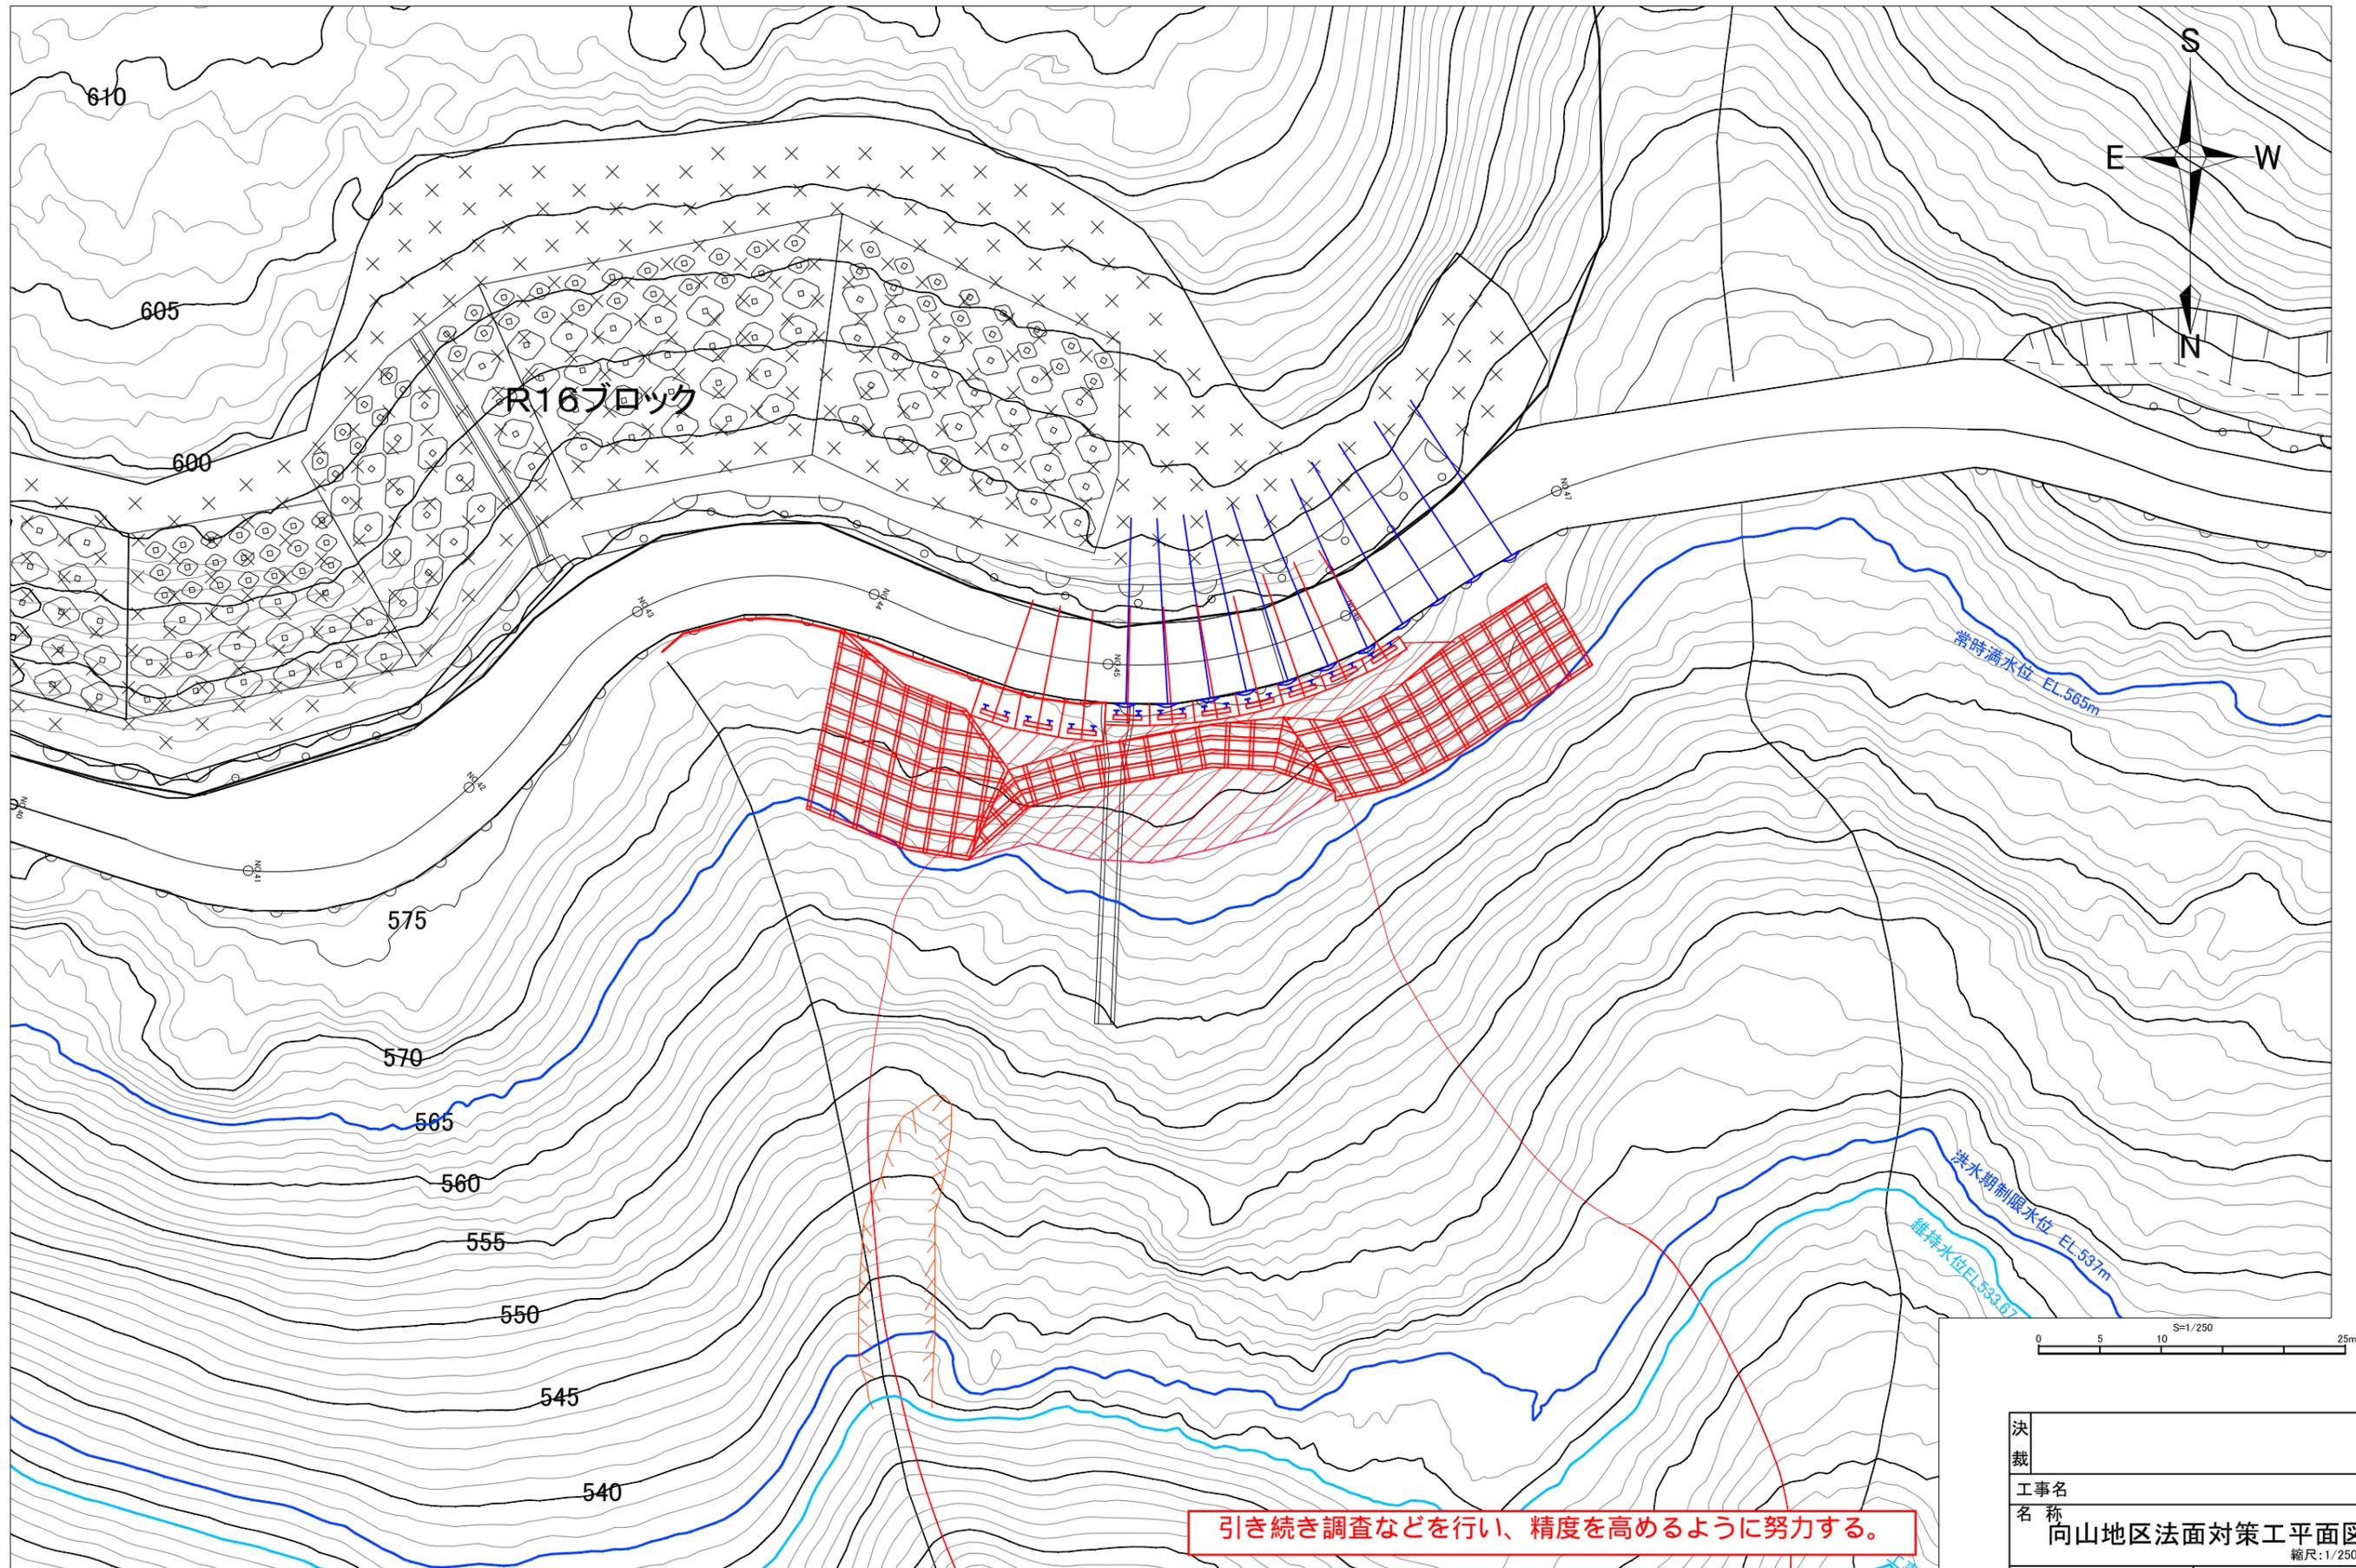

向山地区法面对策工平面図 S=1/250



引き続き調査などを行い、精度を高めるように努力する。

|                      |              |
|----------------------|--------------|
| 決                    |              |
| 裁                    |              |
| 工事名                  |              |
| 名称                   | 向山地区法面对策工平面図 |
| 登録番号                 | 整理番号         |
| 独立行政法人水資源機構荒川ダム総合管理所 |              |

