


## Ⅲ. 遊仙橋地区

# 遊仙橋地区対策工計画平面図

S=1/1000  
0 10 50m

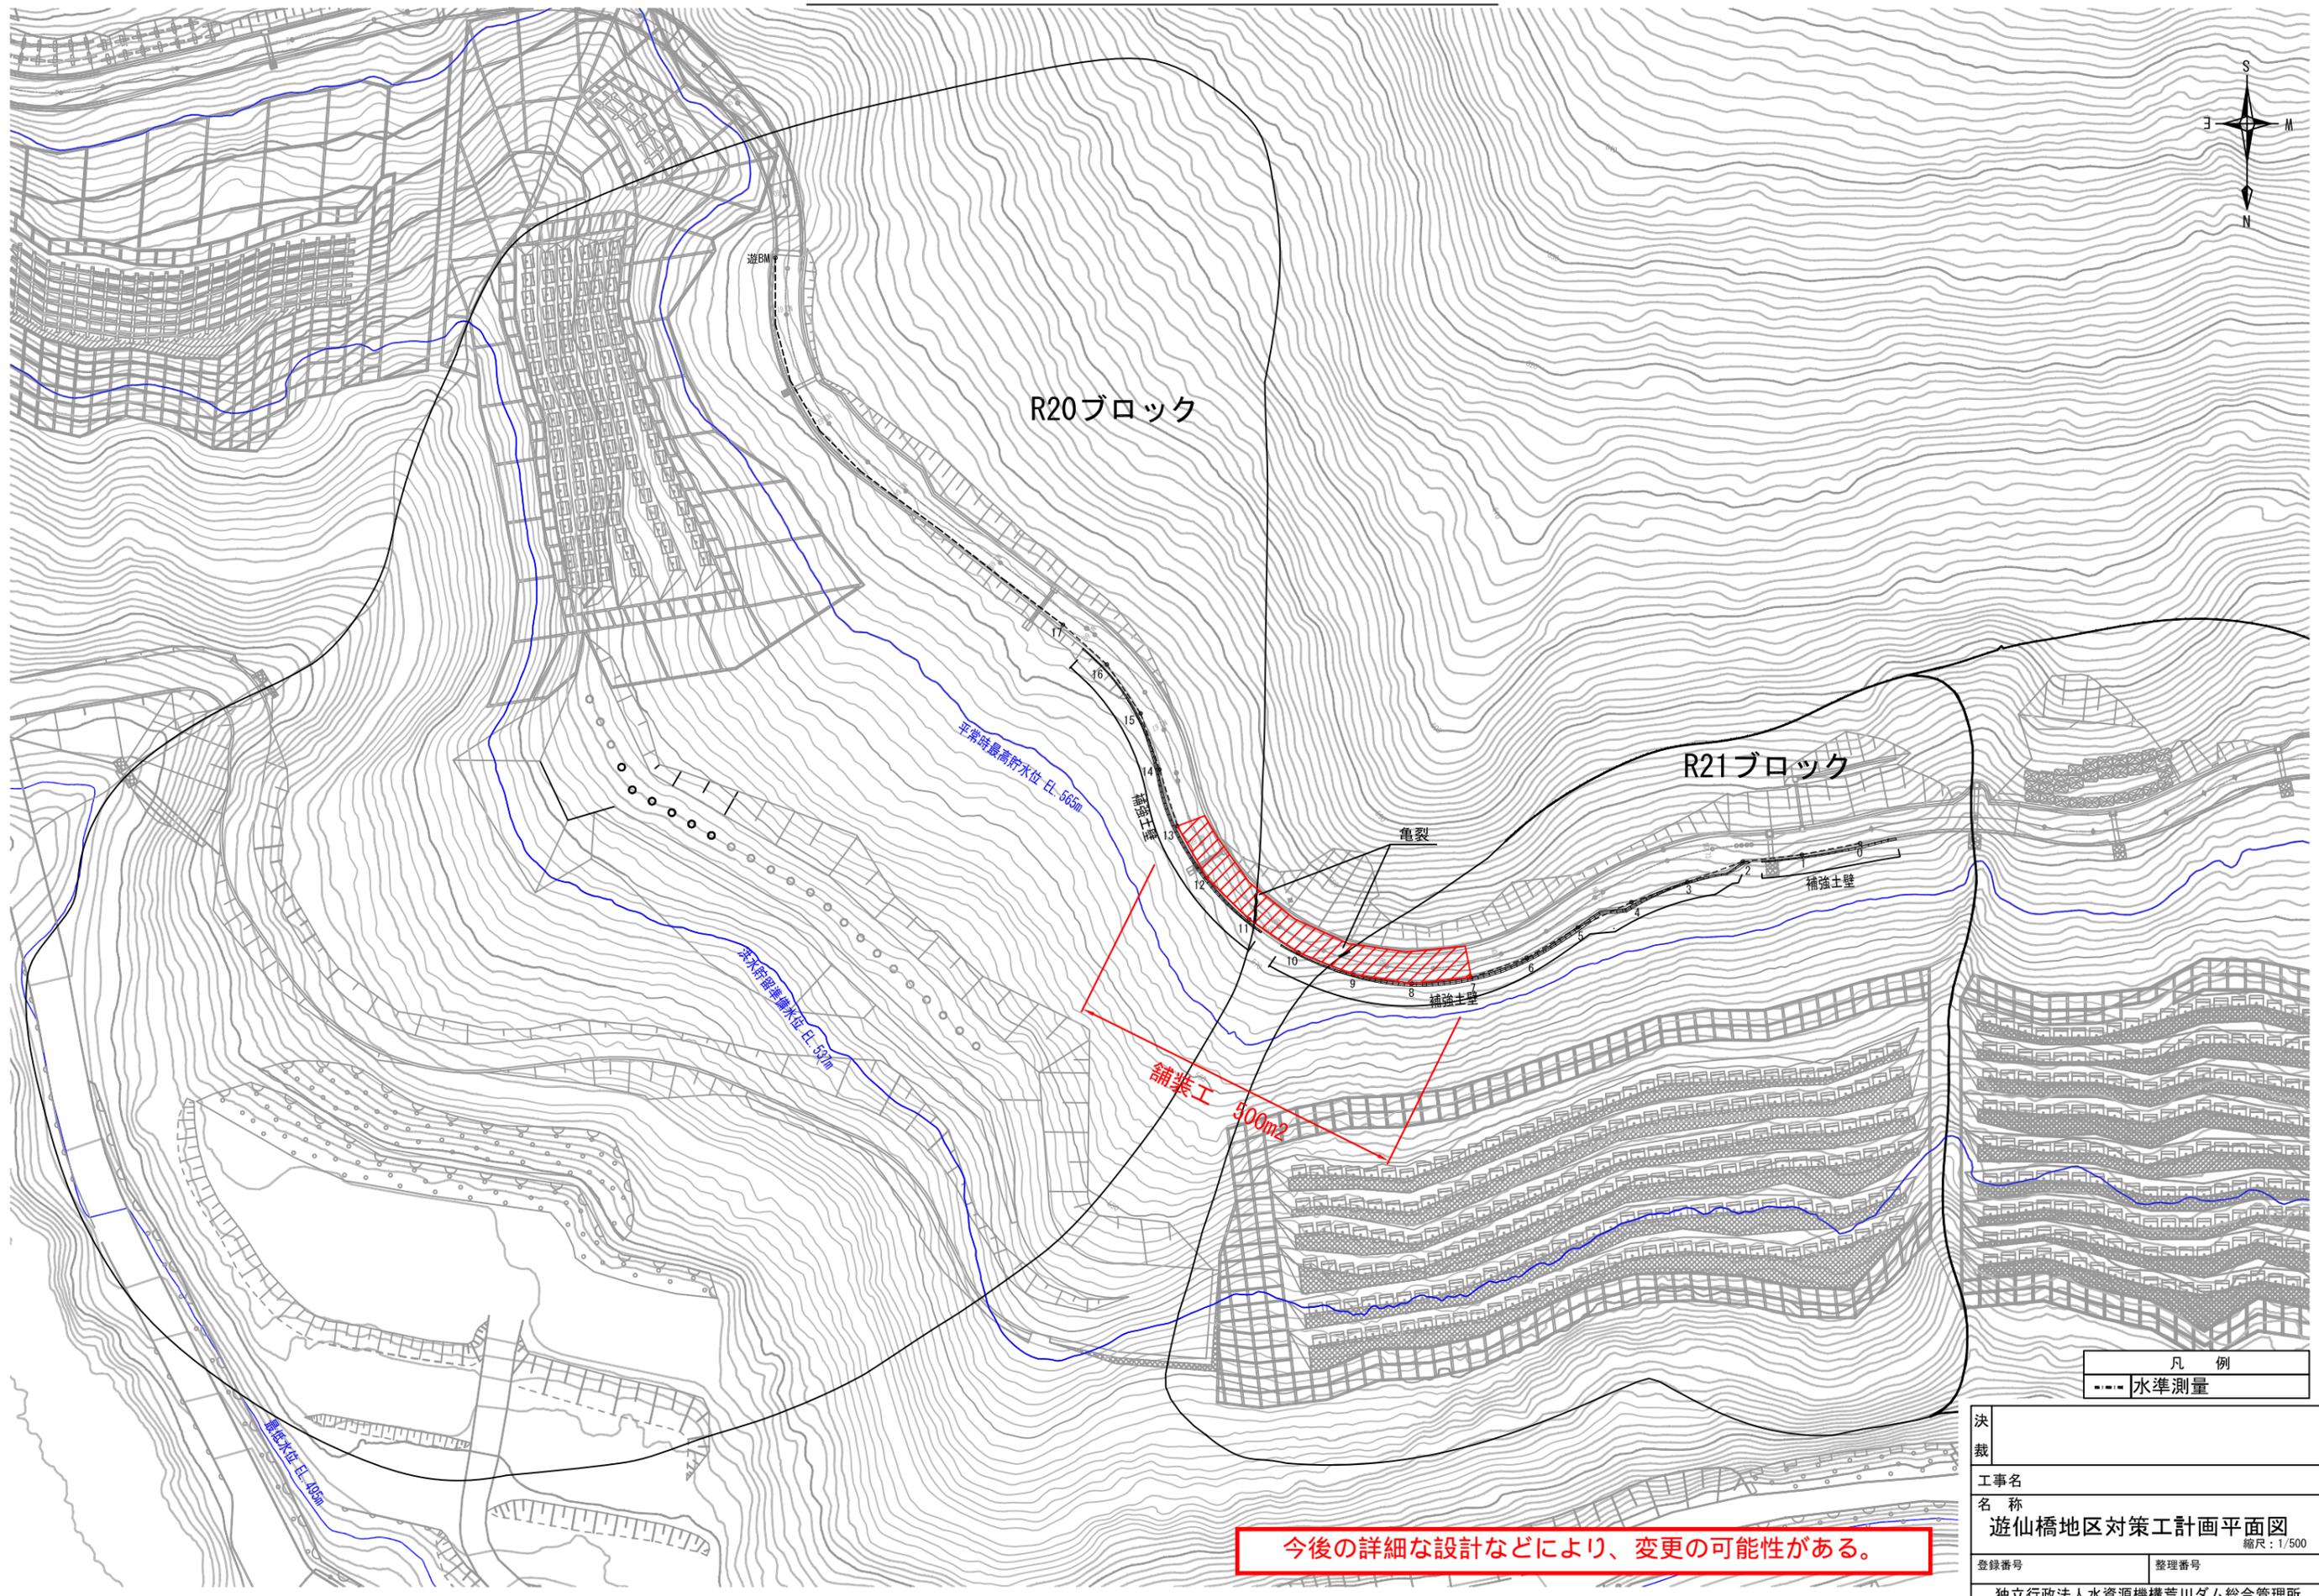

今後の詳細な設計などにより、変更の可能性がある。

凡例  
--- 水準測量

決裁	
工事名称	遊仙橋地区対策工計画平面図
登録番号	整理番号
独立行政法人水資源機構荒川ダム総合管理所	