


【参考図】

取水施設平面図

(1:500)

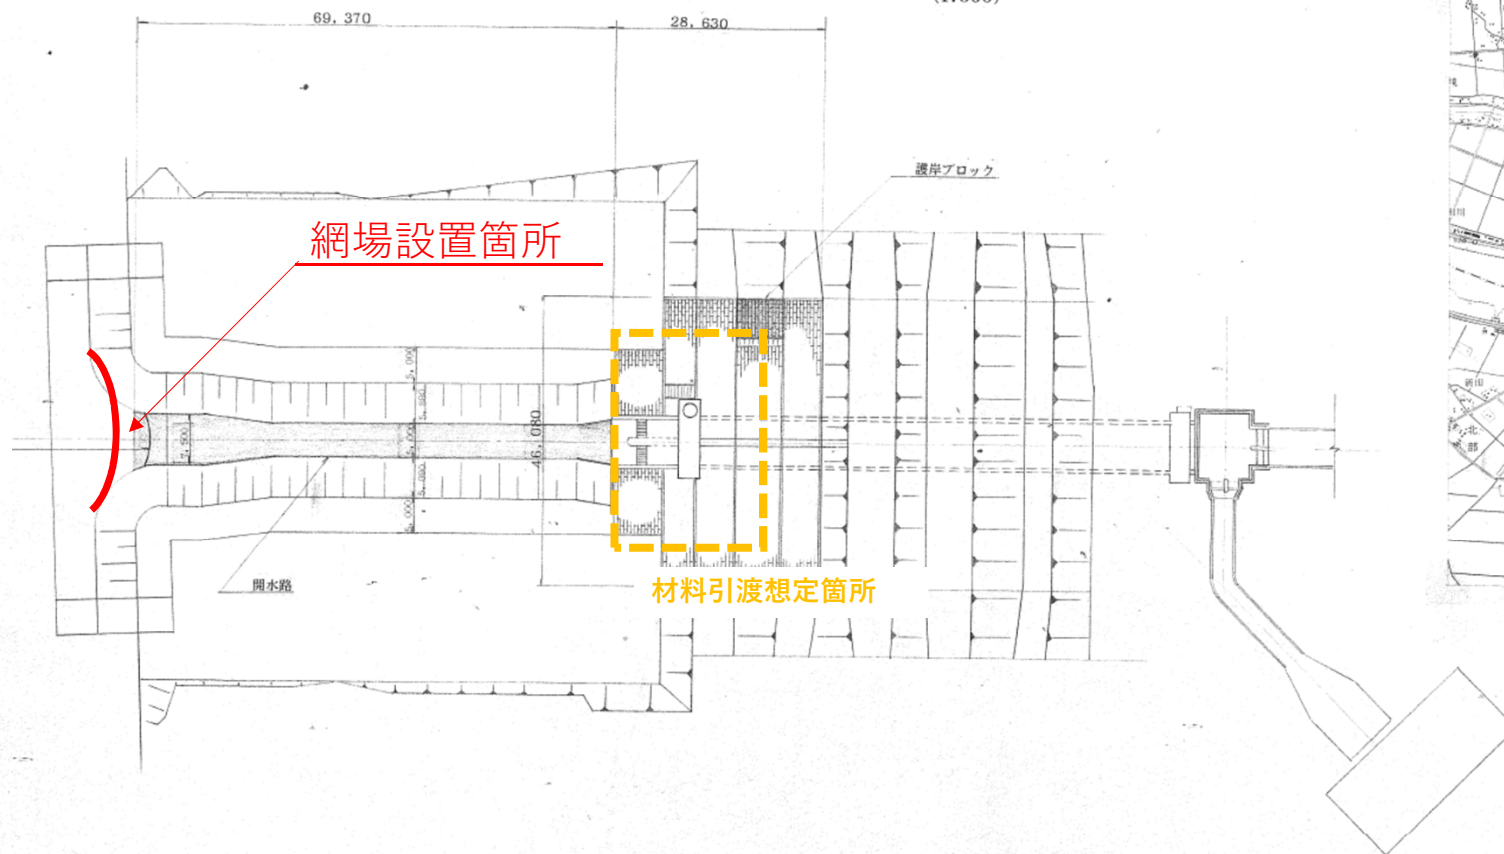

位置図

(1:25000)

