

長柄ダム管理橋補修塗装工事(仮称)

別添資料-2 見積参考資料図面

令和 7 年 1 0 月

独立行政法人水資源機構
千葉用水総合管理所

目 次


[illegible]

工事名	長柄ダム取水塔管理橋塗装工事		
名 称	図 面 目 録		
登録番号	登録番号		
独立行政法人水資源機構		千葉県水総合管理所	

施工箇所


平面図

S=1:400

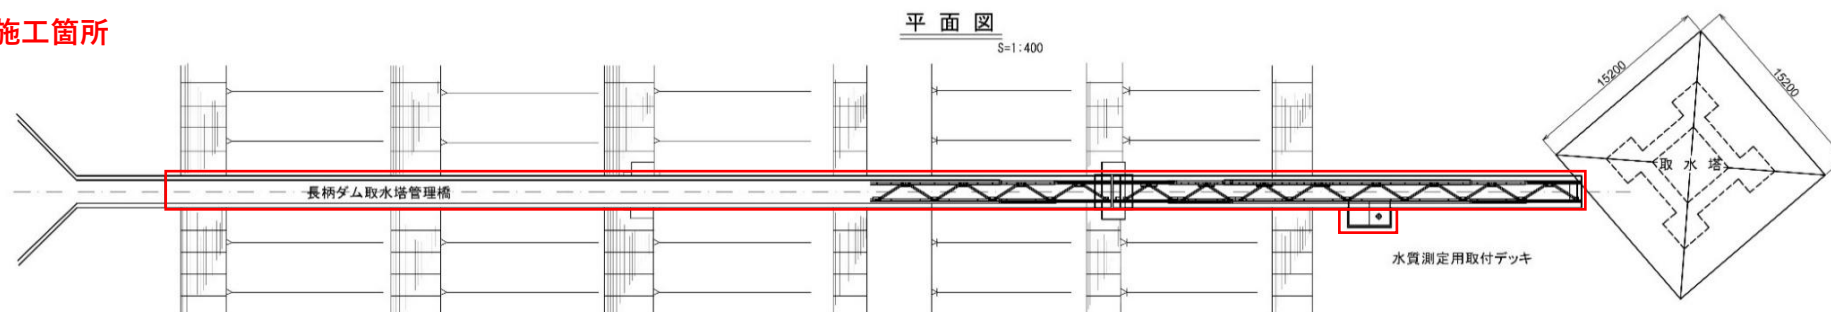


側面図

S=1:400

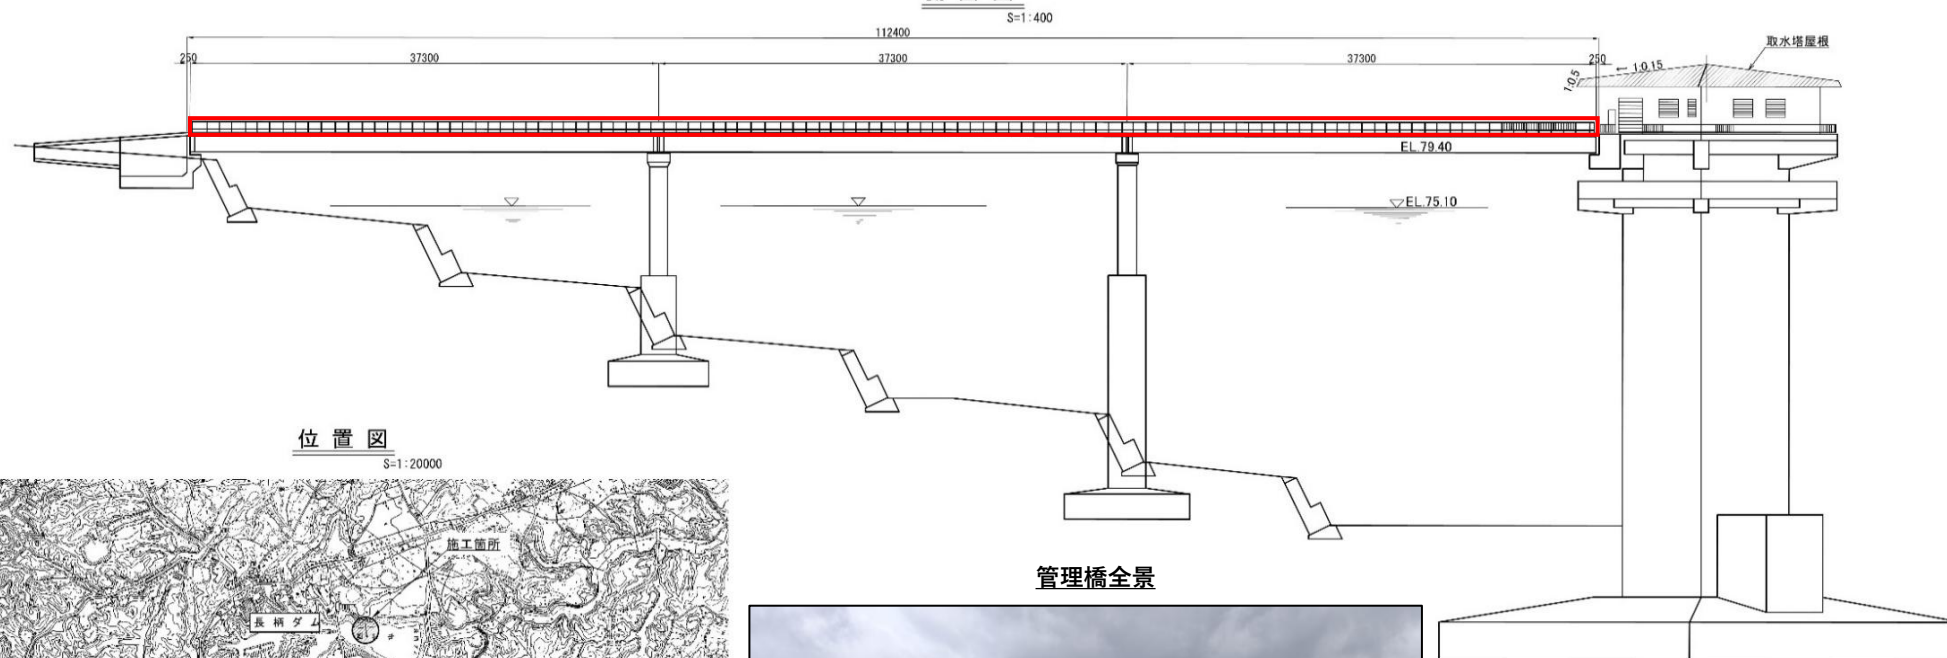

位置図

S=1:20000

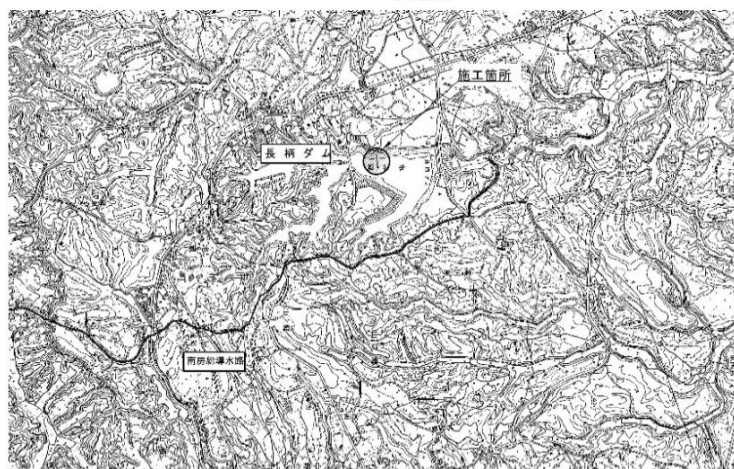

管理橋全景




注意事項

- この図面は、長柄ダム取水塔管理橋塗装工事の位置図及び計画図に適用する。
- 単位
標高はm単位で示し、構造寸法は特に示さない限りmm単位で示す。

工事名	長柄ダム取水塔管理橋塗装工事
名称	位置図及び計画図
登録番号	整理番号
独立行政法人水資源機構 千葉用水総合管理所	


平面図

S=1:400

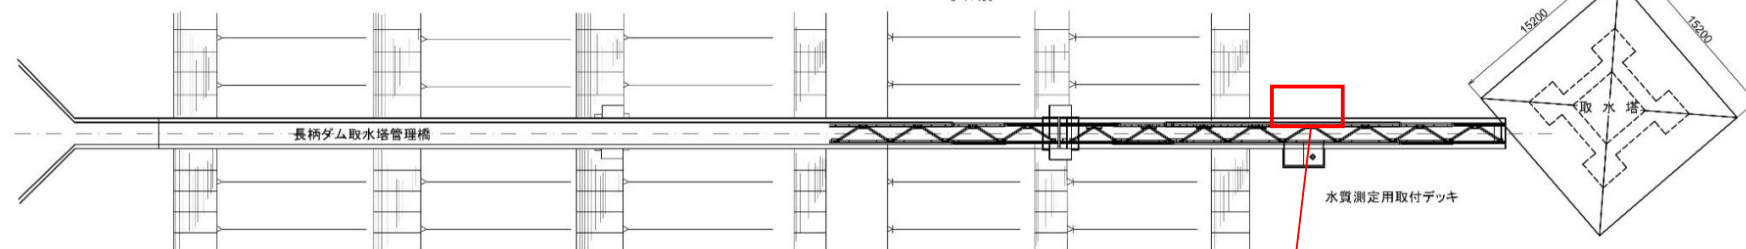


側面図


S=1:400

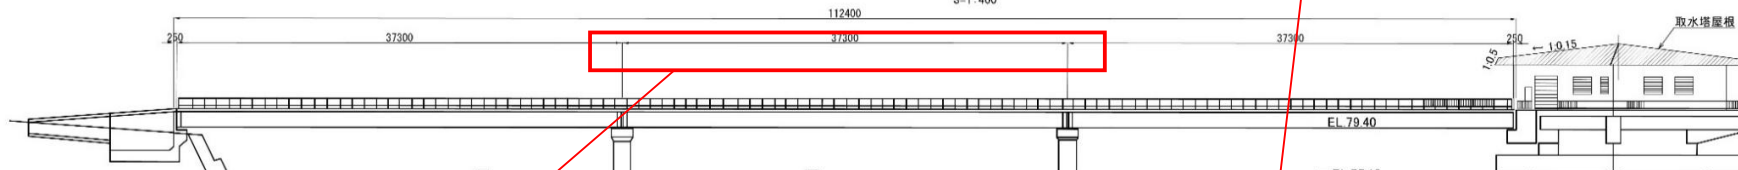

看板取付部外観

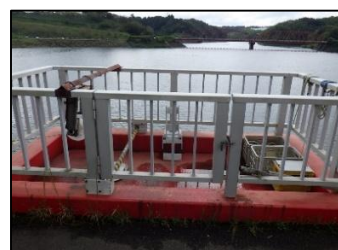


デッキ部外観

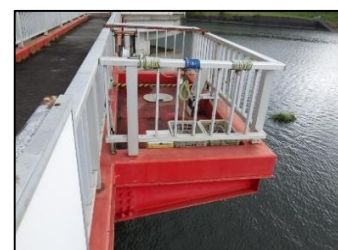

床版部排水口



鋼材部腐食箇所

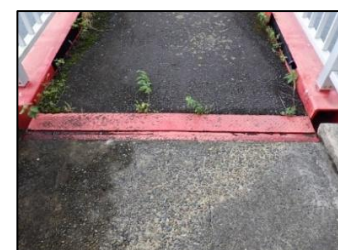

管理橋歩道継目部



名称 位置図及び計画図

登録番号 C1-21-000-001 整理番号 07-01-000