


成田用水施設改築事業 圃場復旧工事

設 計 図


独立行政法人 水資源機構 千葉用水総合管理所

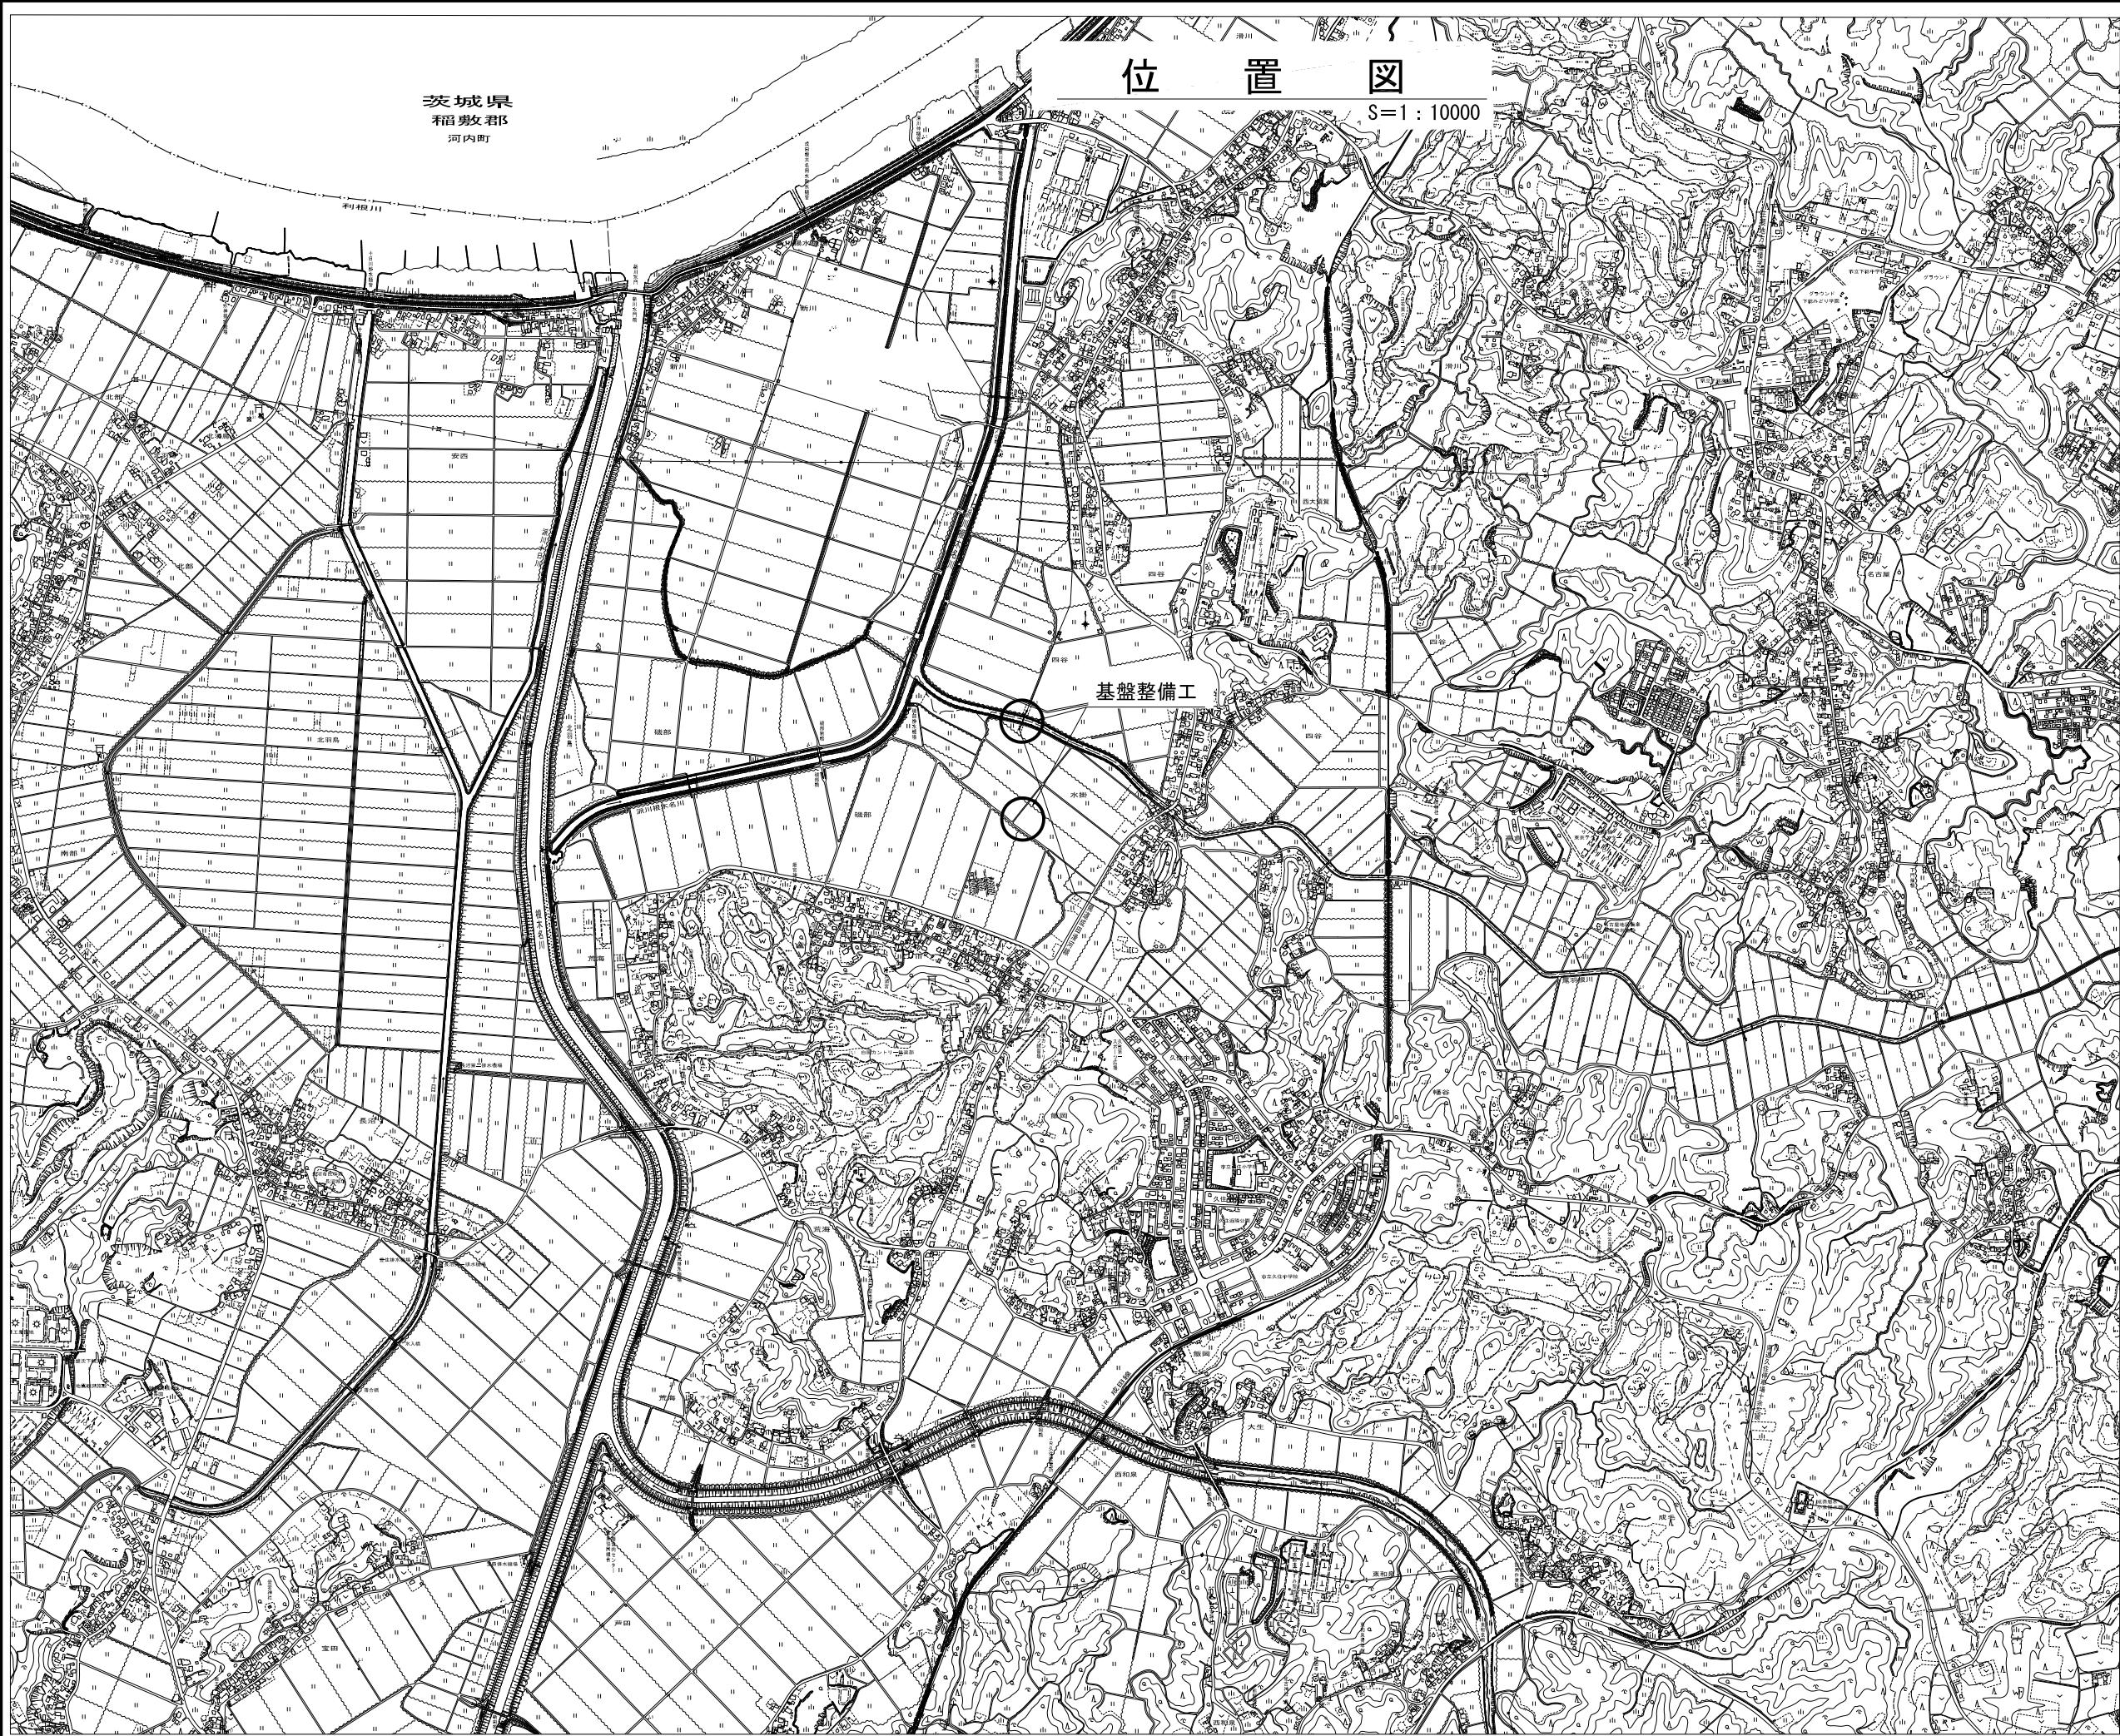

注意事項

1. 適用
この図面は、成田用水施設改築事業 地盤復旧工事における位置図に適用する。
 2. 単位
測点・標高は、m単位で示し、構造寸法は特に示さない限りmmで示す。

工事名	成田用水施設改築事業 圃場復旧工事	
名称	位置図	
登録番号	C1-25-026-001	整理番号 09-01-200
独立行政法人 水資源機構 千葉用水総合管理所		

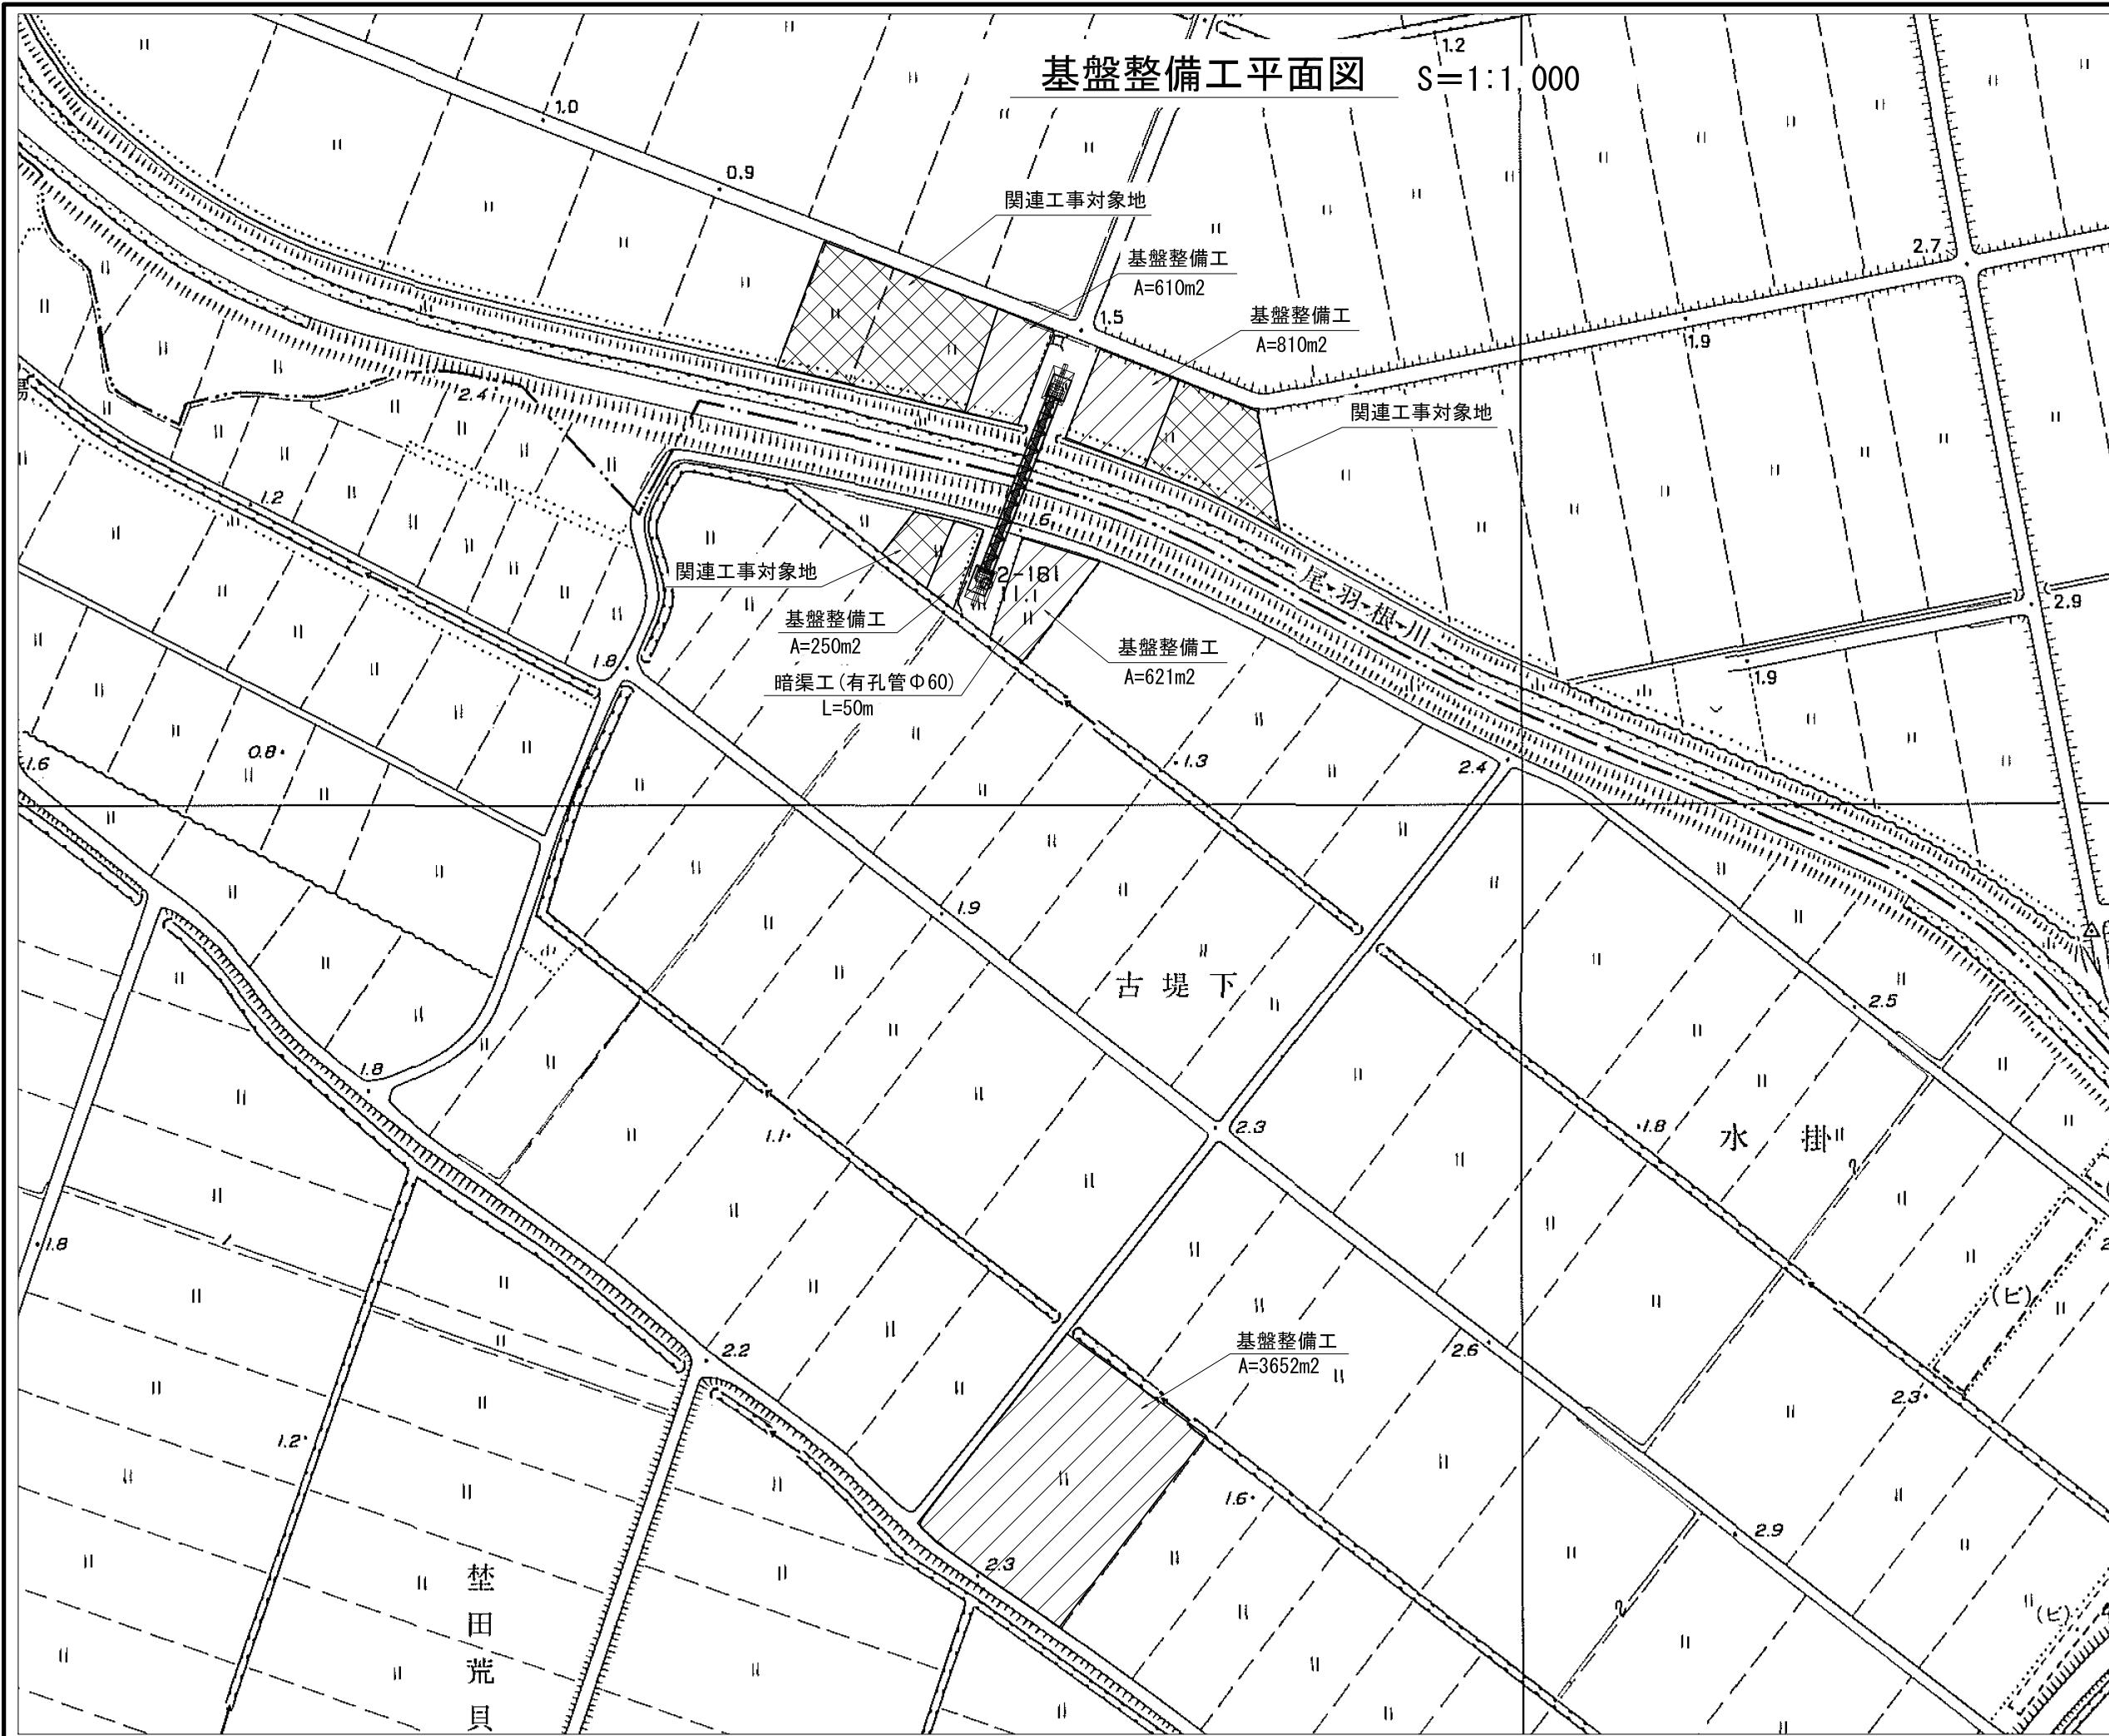

工事名	成田用水施設改築事業 地場復旧工事	
名称	基盤整備工平面図	
登録番号	C1-25-026-001	整理番号 09-01-200
独立行政法人 水資源機構 千葉用水総合管理所		