

単価参考見積募集要領

次のとおり単価参考見積を募集します。

令和8年2月13日

独立行政法人水資源機構

千葉用水総合管理所長 土田 百合子

1. 目的

この単価参考見積の募集は、当管理所が予定している工事の積算の参考とするための材料単価の見積を募集するものです。

2. 参考見積書提出の資格

- (1)当機構における令和7・8年度一般競争（指名競争）参加資格業者の認定を受けていることとします。
- (2)営業に関し法律上必要とされる資格を有していることとします。
- (3)当機構から「工事請負契約に係る指名停止等の措置要領」（平成6年5月31日付け6経契第443号）に基づき、利根川水系及び荒川水系関連区域において指名停止を受けていないこととします。

3. 見積書の提出等

- (1)見積書は、以下に従い提出して下さい。なお、見積書の様式は問いません。
- (2)提出期間 令和8年2月13日(金)から令和8年2月27日(金)まで
持参する場合は、上記期間の土曜日、日曜日及び祝日を除く毎日、午前9時から午後5時まで
- (3)提出場所
独立行政法人水資源機構 千葉用水総合管理所長 土田 百合子 宛
【担当】調査設計課 荒木
〒282-0011 千葉県成田市三里塚字御料牧場1番地2
臨空開発第1センタービル8F
TEL0476-33-1036 FAX0476-33-1039
- (4)提出方法
書面は持参、郵送又はFAX（社印があること）により提出するものとします。

4. 参考見積内容

- (1)基本条件
 - ① 本単価参考見積は、FRP はしごの材料単価について見積するものとします。
 - ② 参考見積書の有効期間は令和8年3月31日までとします。
 - ③ 参考見積書の提出年月日を記入するものとします。
 - ④ 見積金額は、消費税及び地方消費税の額を含まない金額としてください。
 - ⑤ 参考見積書に、消費税及び地方消費税が含まれていないことを記載してください。
 - ⑥ 見積項目のうち一部の項目の見積書の提出も可とします。

(2)見積項目は次に示すとおりとします。

材料単価

項目	規 格	予定使用数量	備考
FRP 製はしご	W=400mm、L=3900mm、昇降用手摺φ19付、 アンカー・ブラケット含む	2個	
FRP 製はしご	W=400mm、L=6900mm、昇降用手摺φ19付、 アンカー・ブラケット含む	2個	

(3)見積条件

- ・納入場所は成田用水管内（成田市、多古町、芝山町、横芝光町）とし、現場持ち込み渡しとします。
- ・製品単価は、材料費、加工組立費、輸送費を含むものとします。

5. 募集要領に対する質問

この募集要領に対する質問がある場合においては、次に従い、書面（様式は自由）により提出してください。

- (1)提出期間：令和8年2月13日（金）から令和8年2月17日（火）まで
持参する場合は、上記期間の土曜日及び日曜日を除く毎日、午前9時から午後5時まで
- (2)提出場所：3. (3)に同じ。
- (3)提出方法：3. (4)に同じ。

6. 質問に対する回答

質問に対する回答書は、次のとおり閲覧に供します。

- (1)閲覧期間：令和8年2月19日（木）から令和8年2月27日（金）まで
- (2)閲覧方法：ホームページに掲載します。

7. 参考見積書作成及び提出に要する費用

参考見積提出者の負担とします。

8. ヒアリング

提出していただいた参考見積書についてヒアリングを実施することがあります。

9. その他

この参考見積書をご提出いただいたことで、工事の指名又は競争参加資格をお約束するものではありません。

ご提出いただいた参考見積書は、工事積算の目的以外には使用いたしません。

(別紙)

見積書作成例

項目	規 格	単位	数量	単価	金額
FRP 製はしご	W=400mm、L=3900mm、昇降用手摺φ19付、アンカー・ブラケット含む	個	2		
FRP 製はしご	W=400mm、L=6900mm、昇降用手摺φ19付、アンカー・ブラケット含む	個	2		

附带施設工 梯子詳細図 (分水槽・吸水槽)

分水槽梯子 S=1:20



吸水槽梯子 S=1:20

断面図


正面図

断面図


正面図

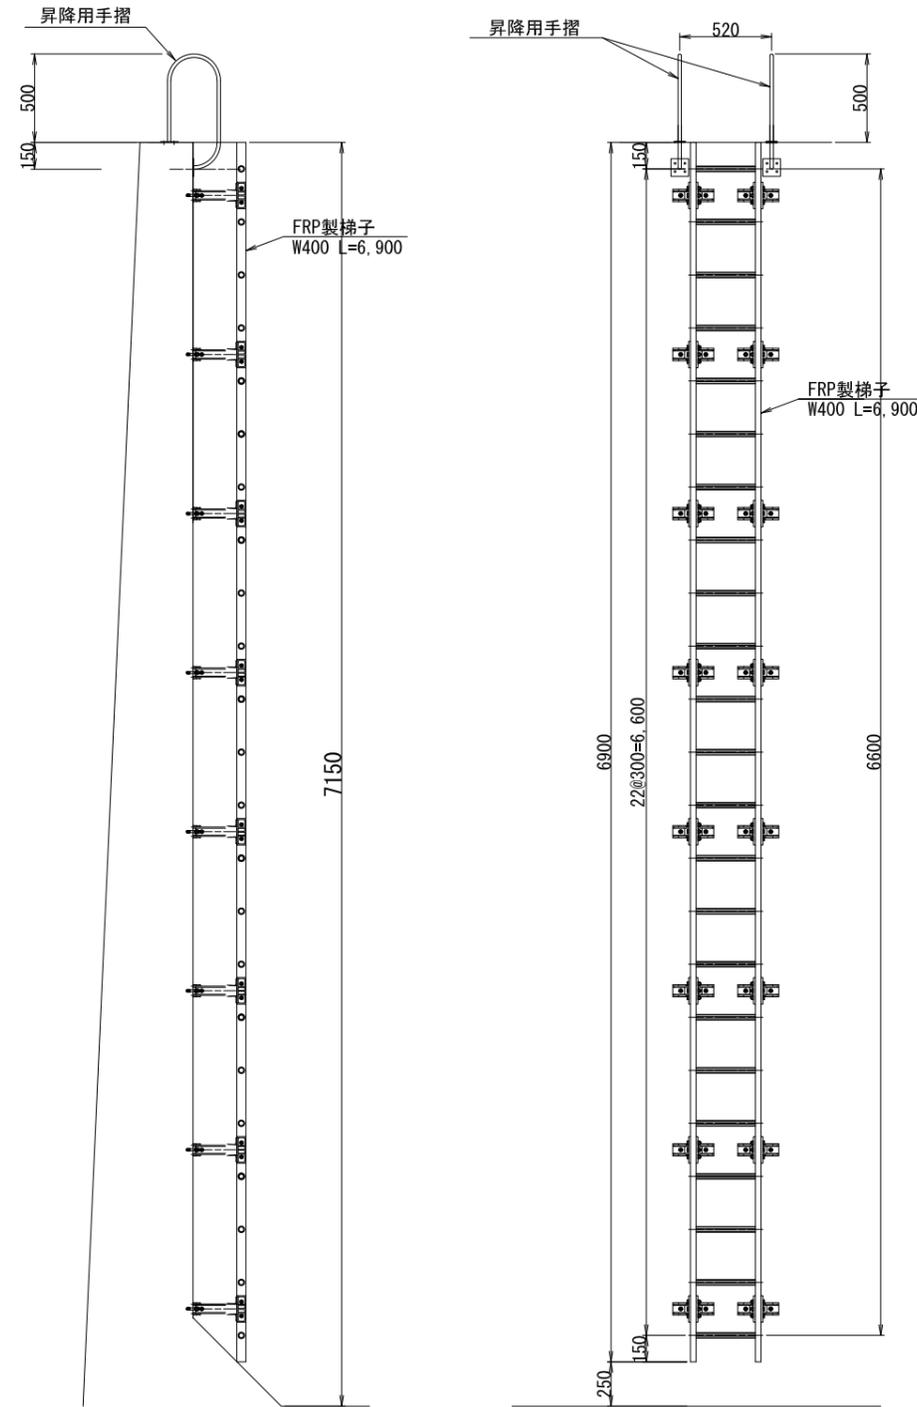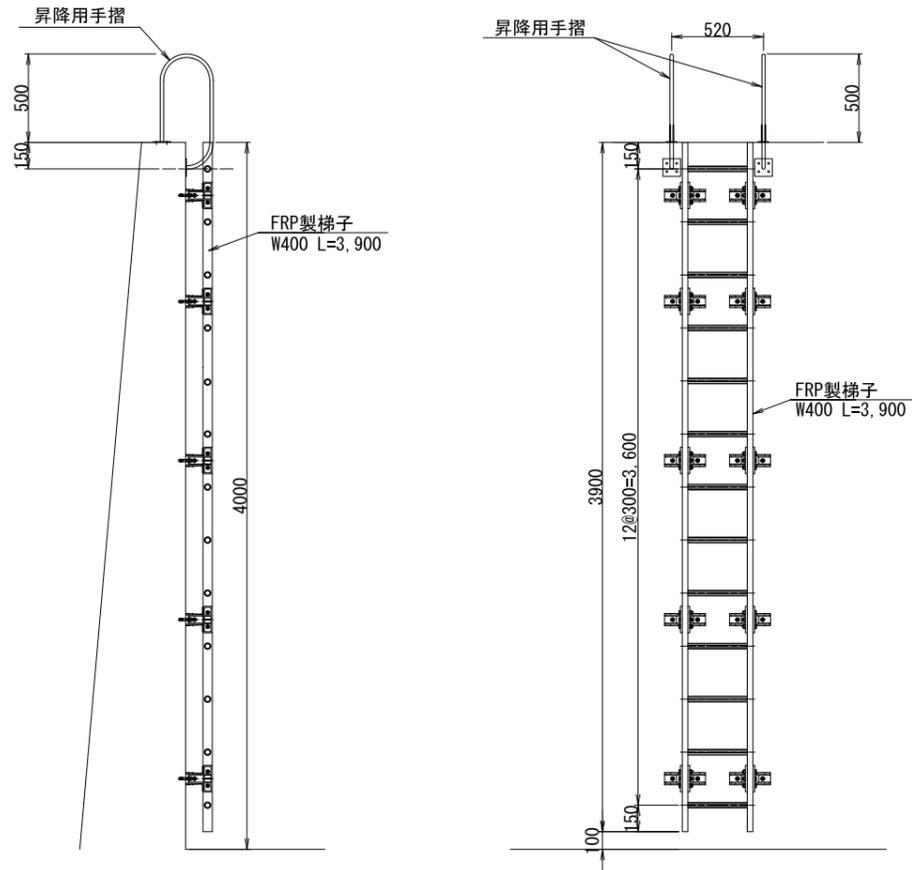

昇降用手摺詳細図 S=1:20

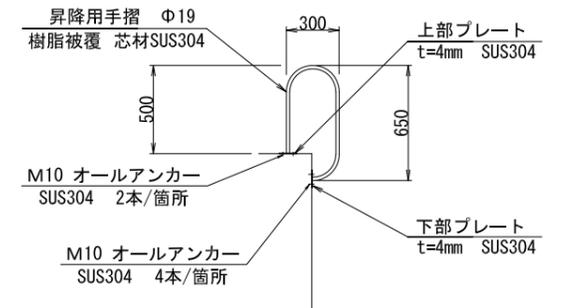

FRP製梯子詳細図 S=1:10

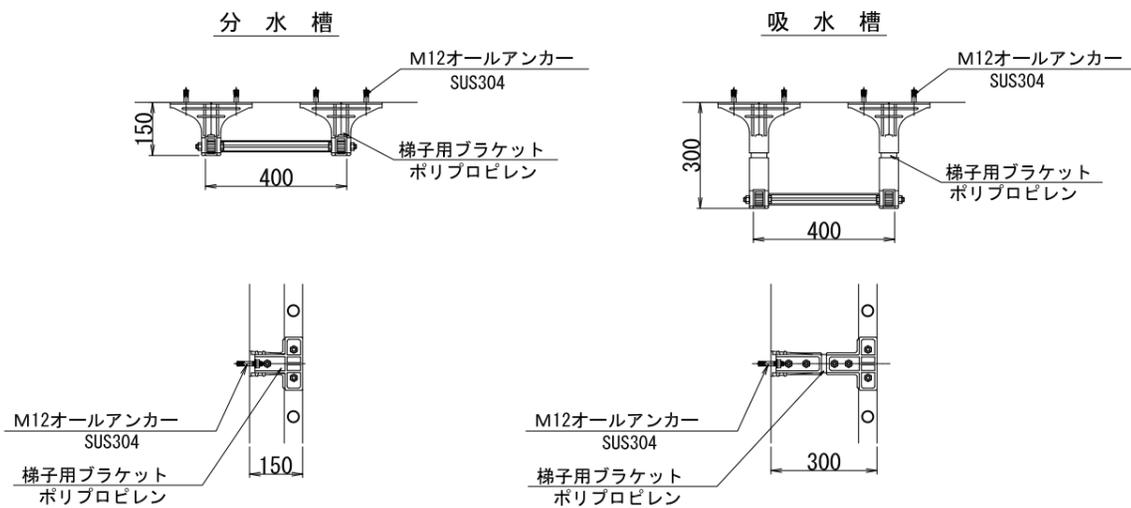

工事名			
名称	附带施設工 梯子詳細図		
登録番号		整理番号	
独立行政法人 水資源機構 千葉用水総合管理所			