




# 参考図 尾羽根川水管橋 指定仮設工 仮廻し水路工配管図 (2/2)

仮設管500A(本管1350A分岐)

既設橋上載部

平面図

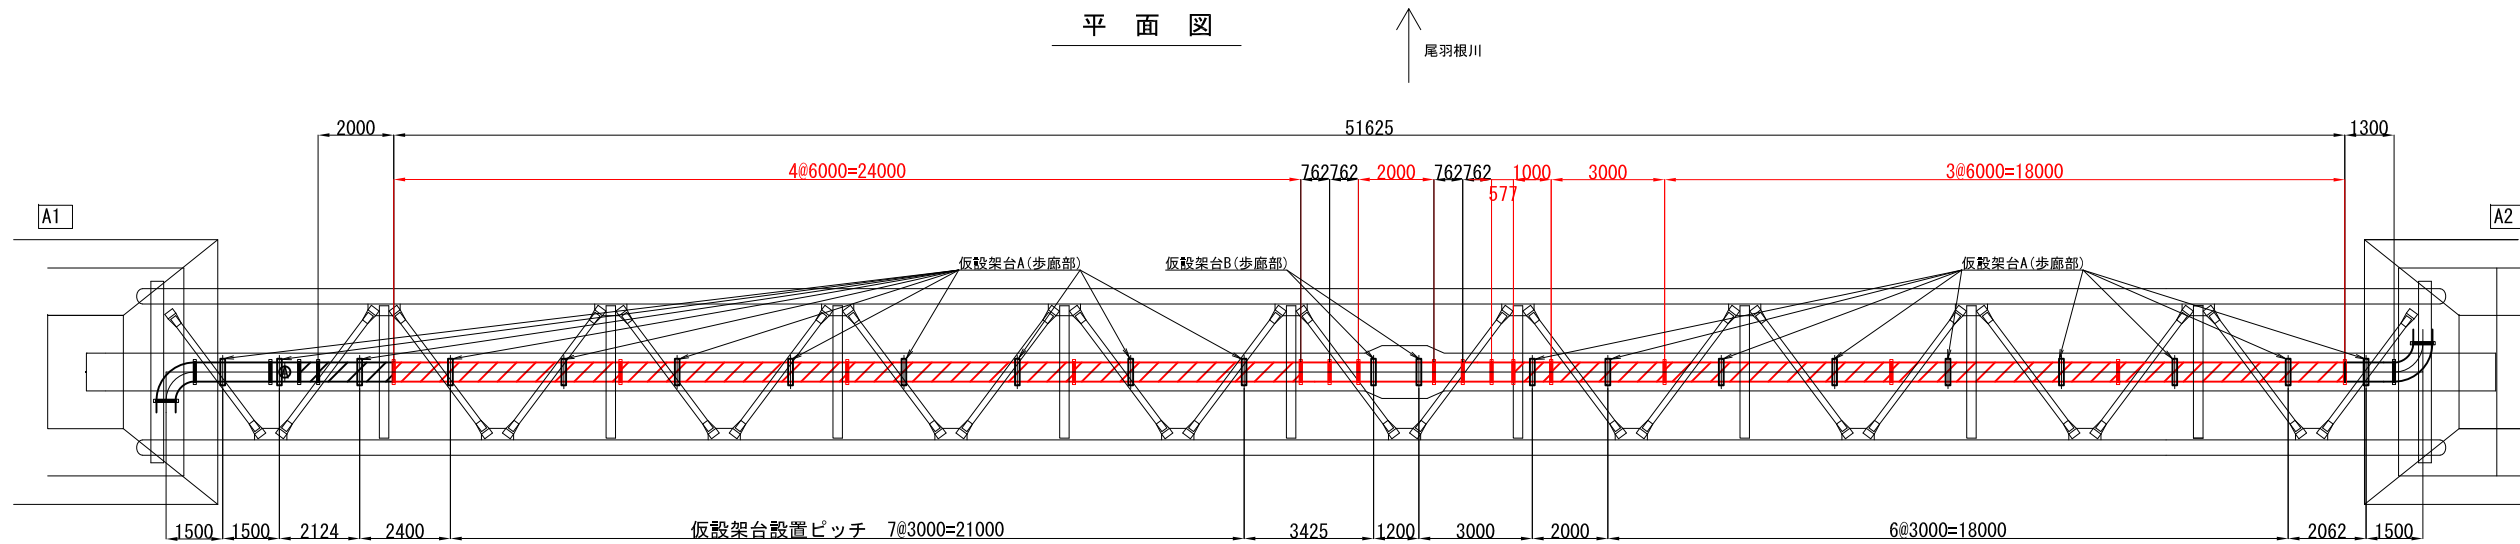

側面図

