
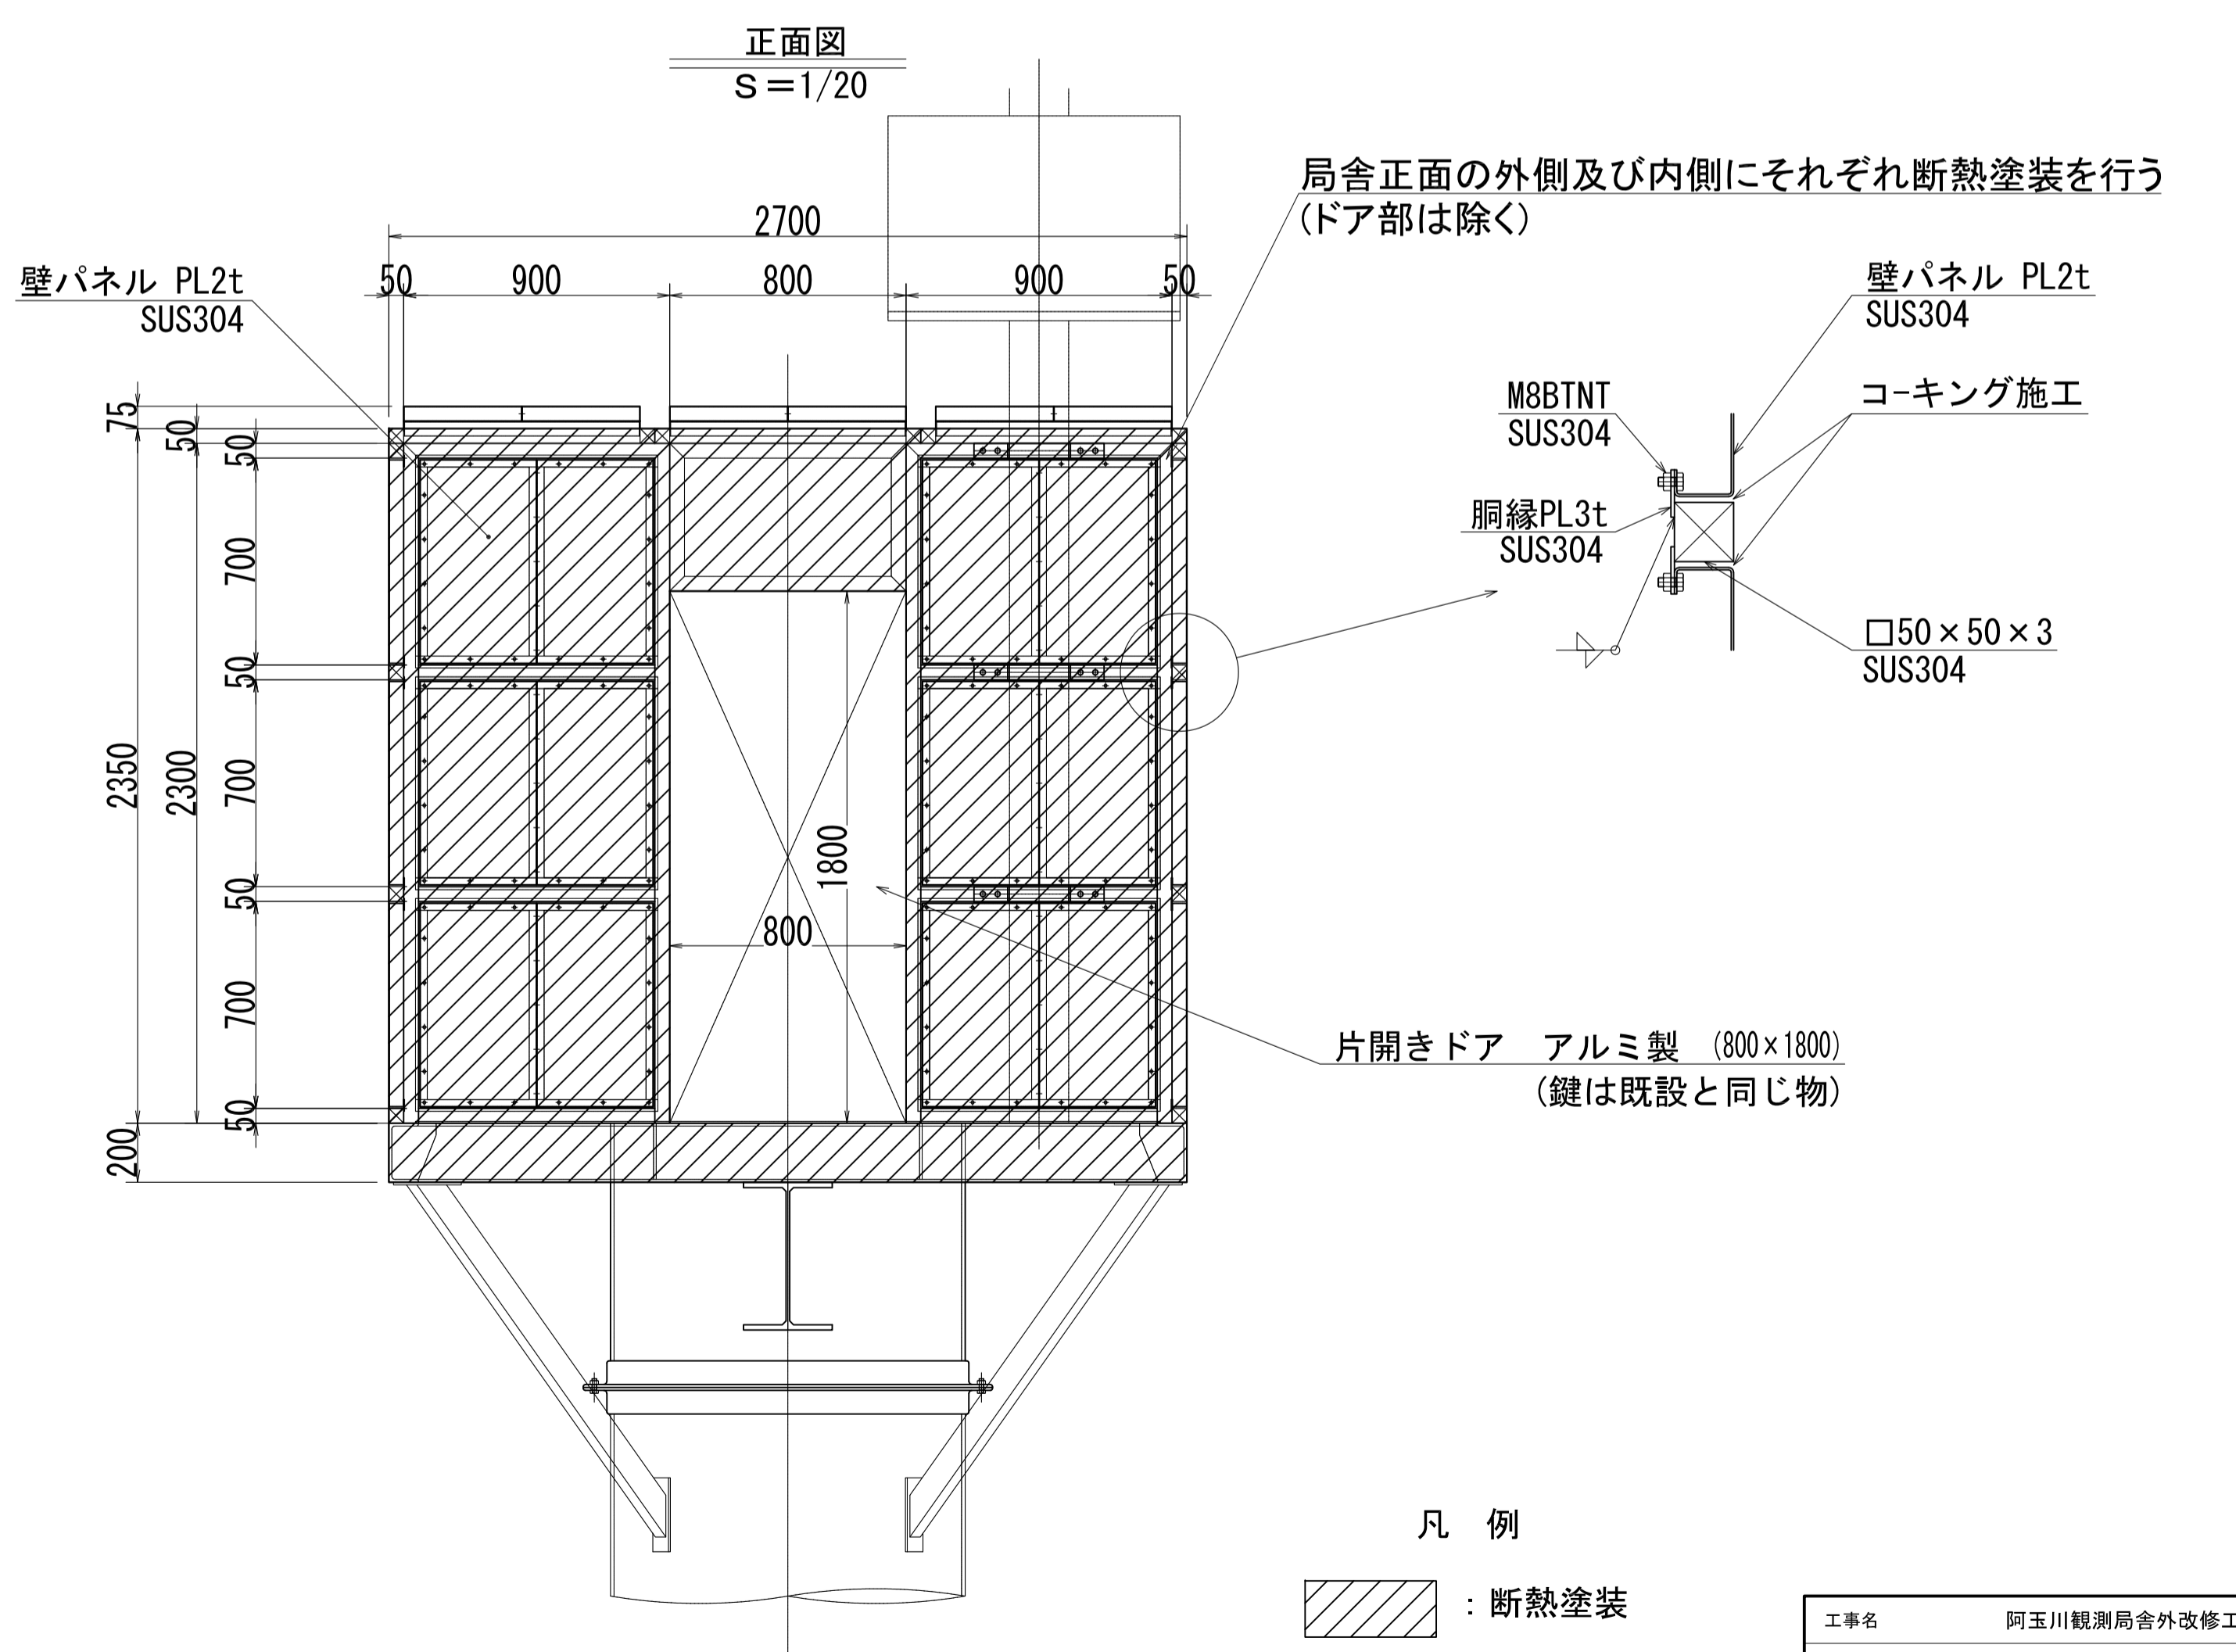
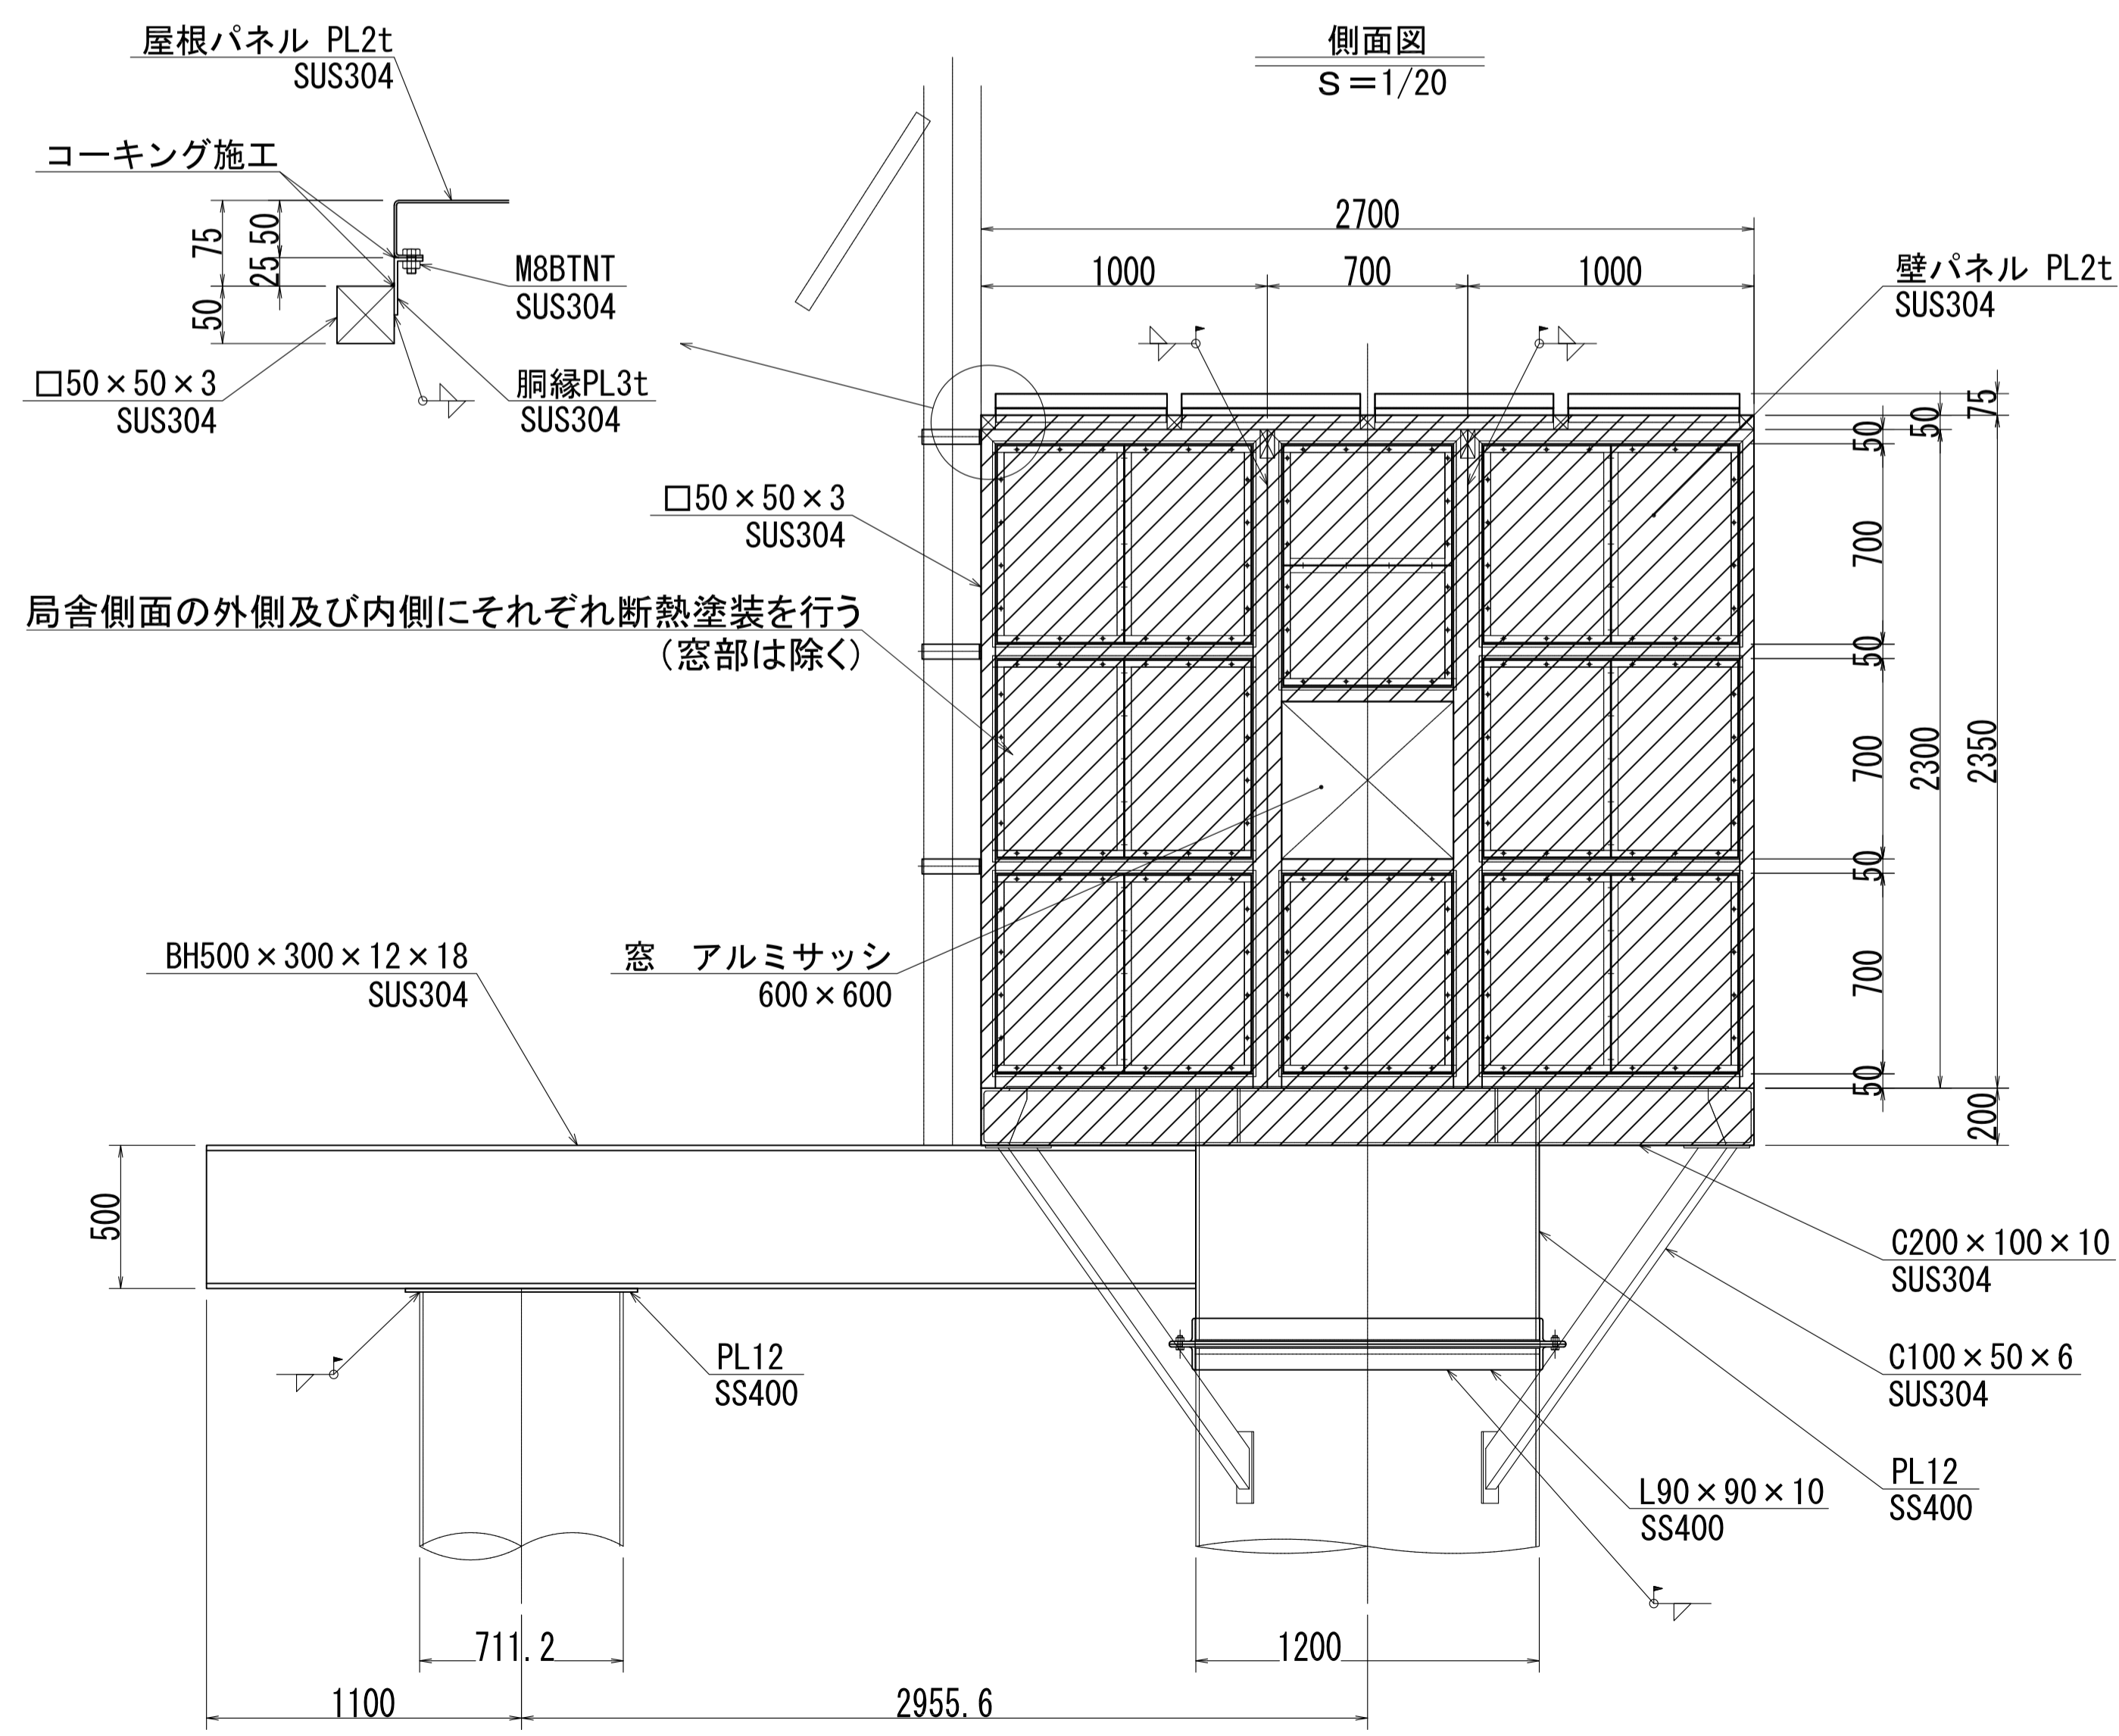
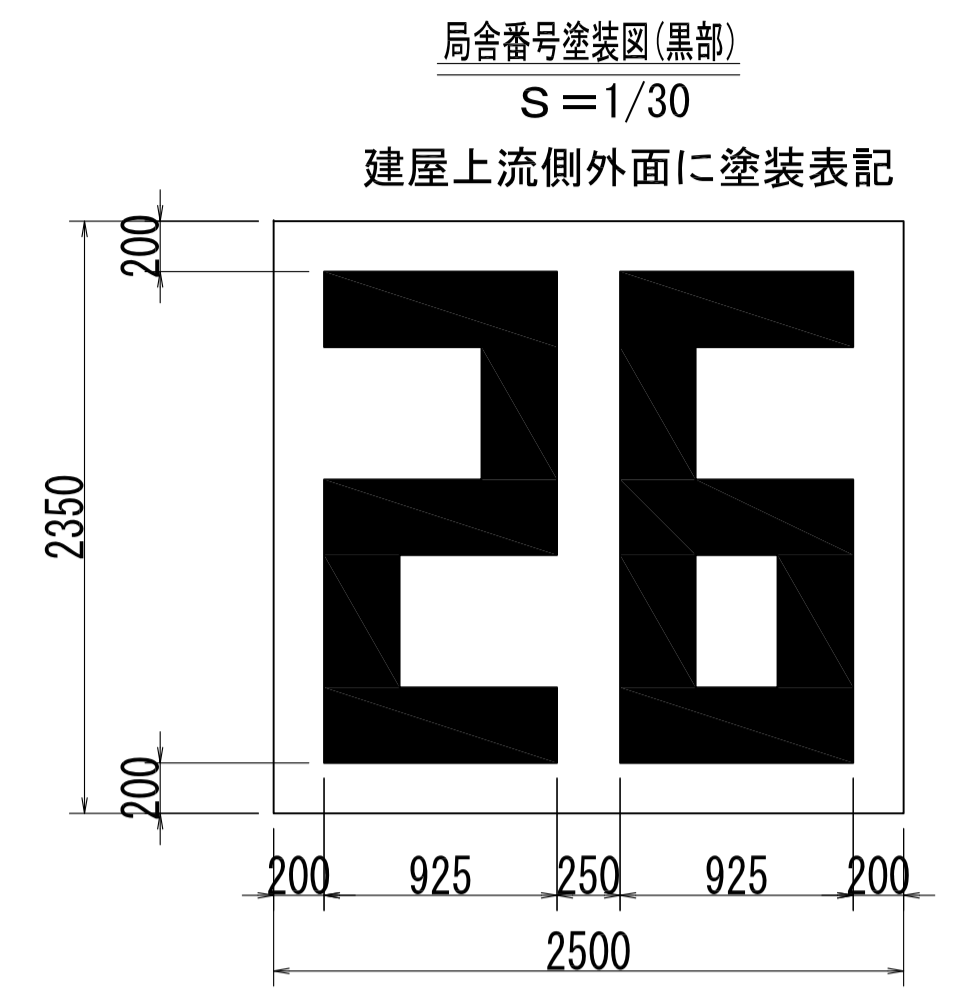
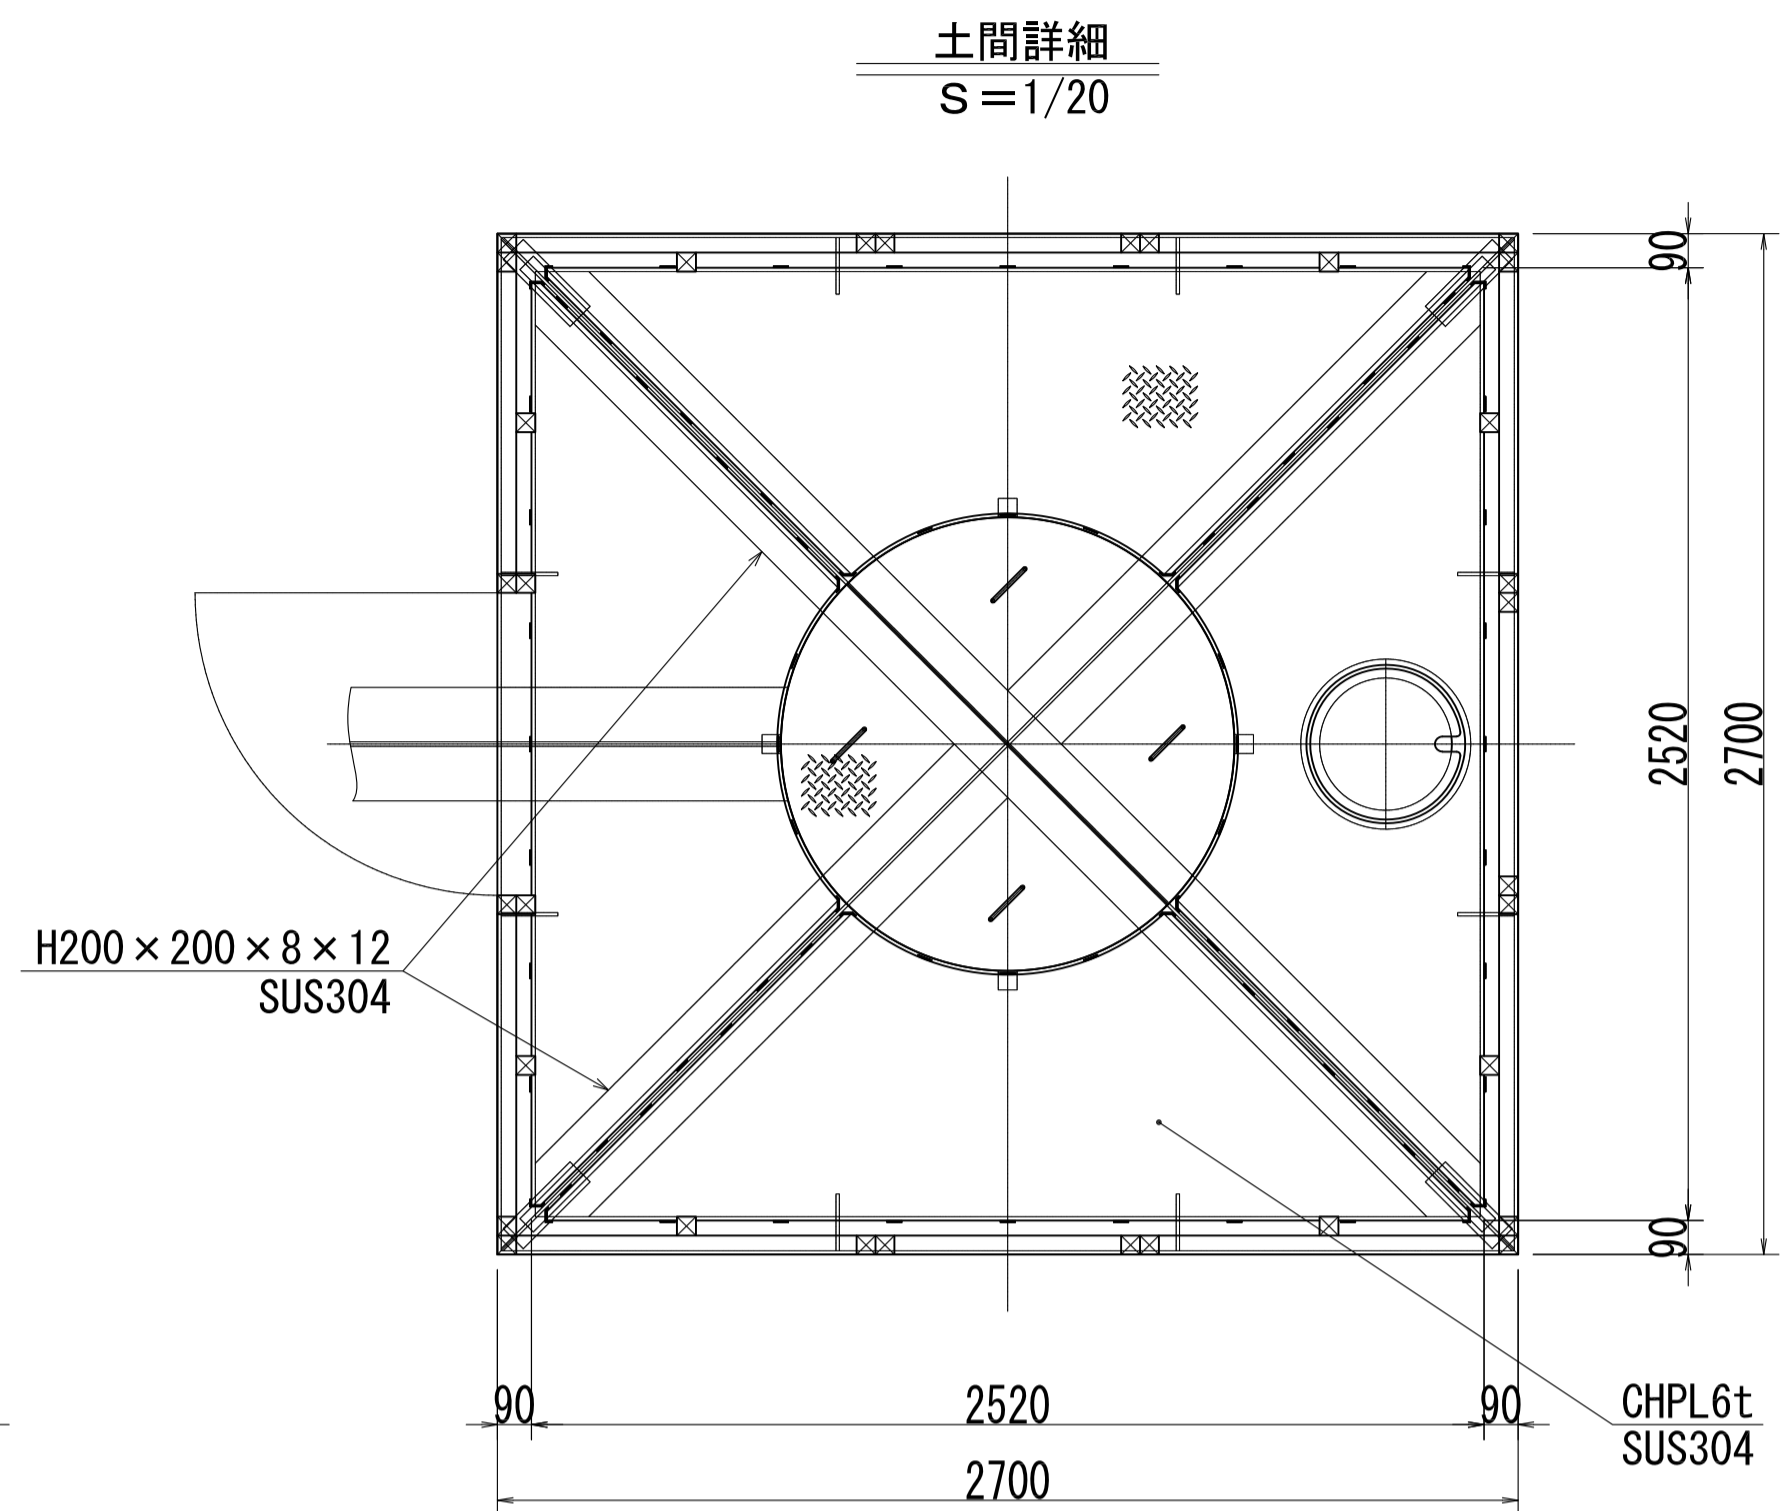


水上局舎（利根26km）建屋詳細図

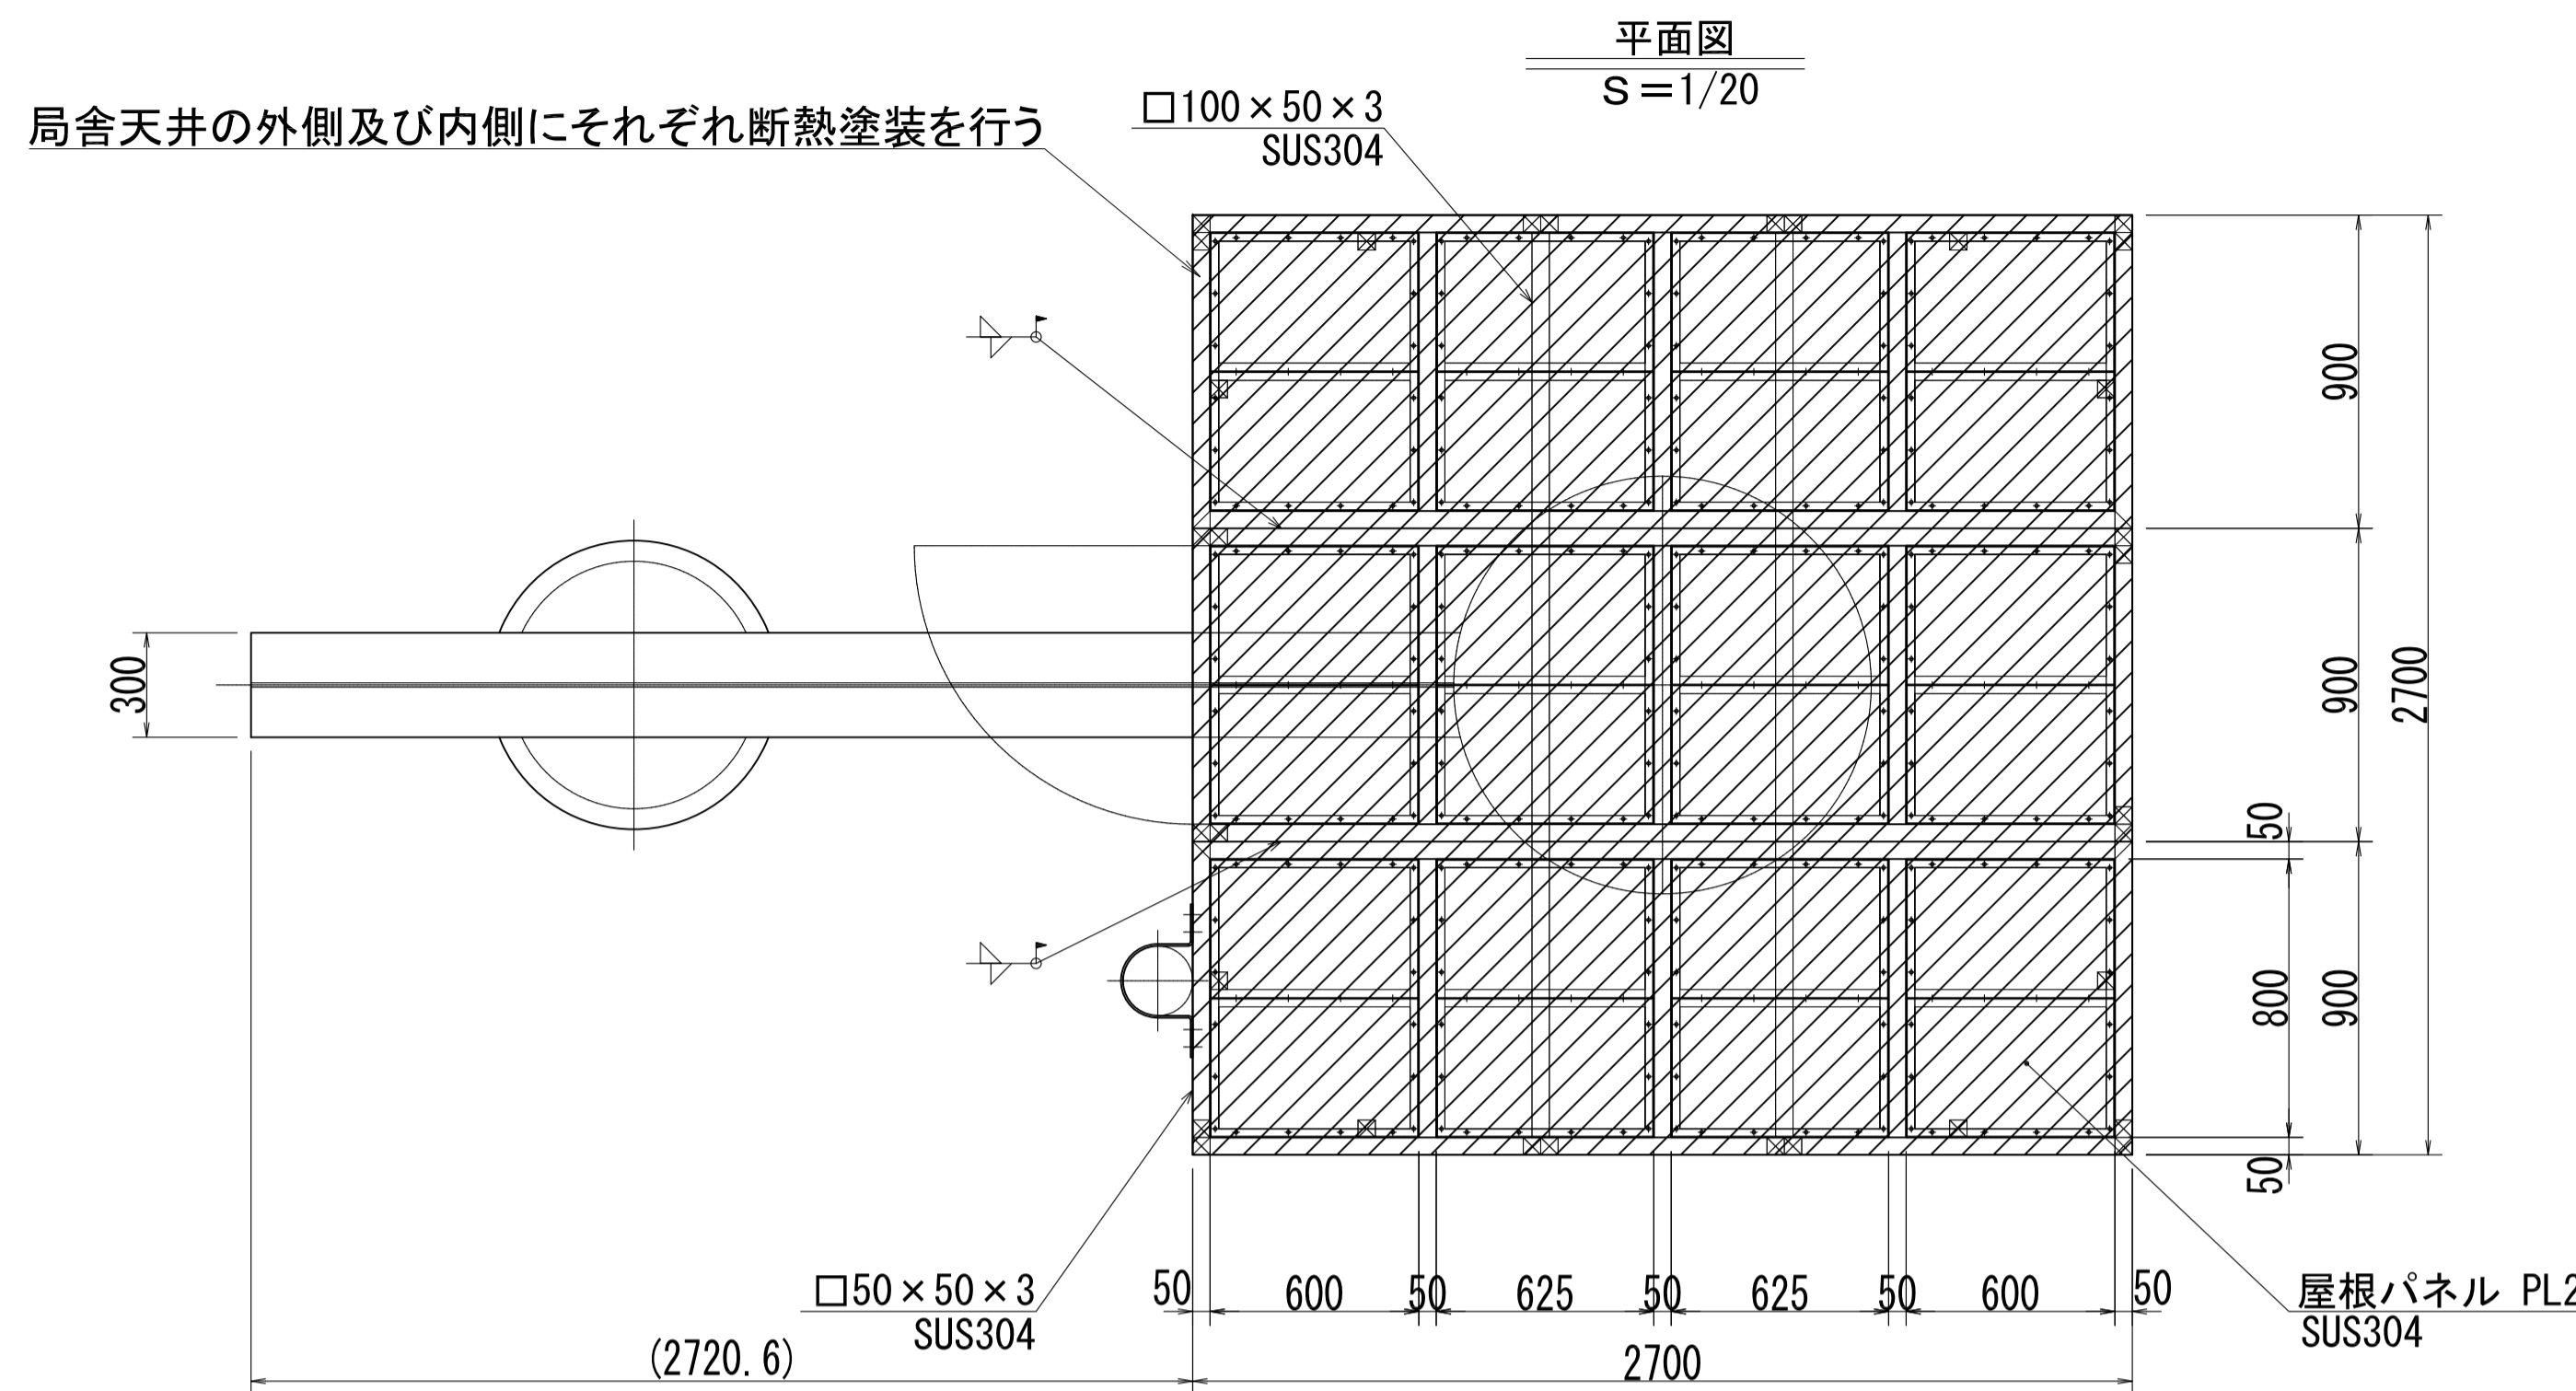

工事名	阿玉川観測局舎外改修工事		
名称	水上局舎(利根26km)建屋詳細図		
登録番号	〇〇-〇〇	整理番号	
独立行政法人水資源機構 利根川下流総合管理所			