利根川河口堰 既設導流堤撤去図

Ａ－Ａ断面 S=1/200

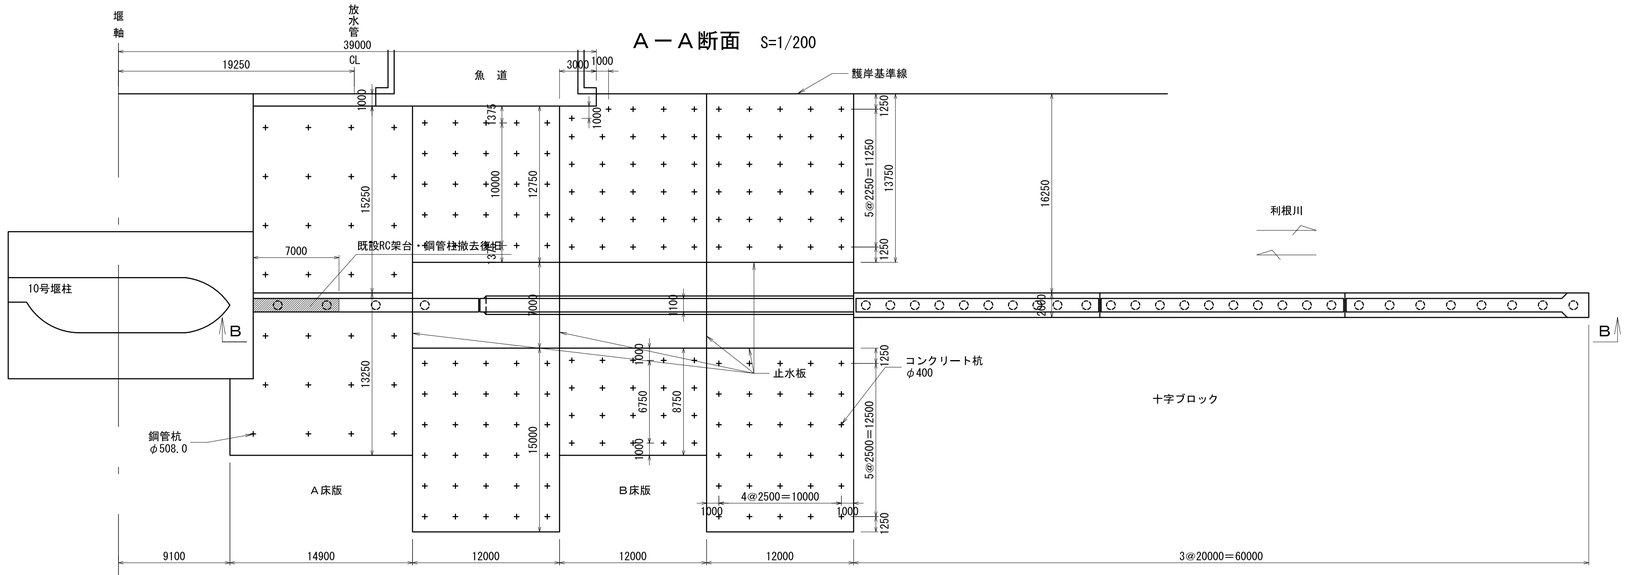

Ｂ－Ｂ断面 S=1/200 （既存導流壁撤去範囲）

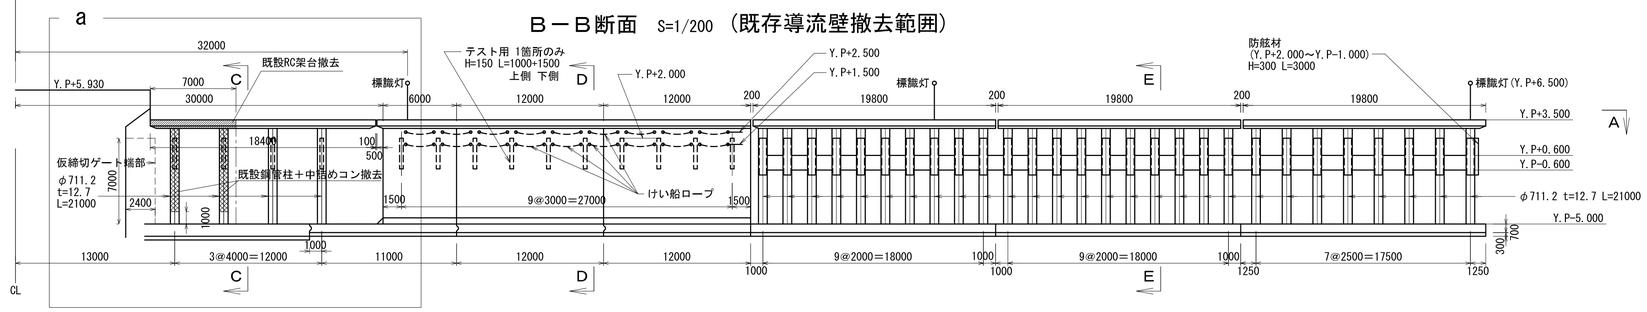

a 部拡大 S=1/100

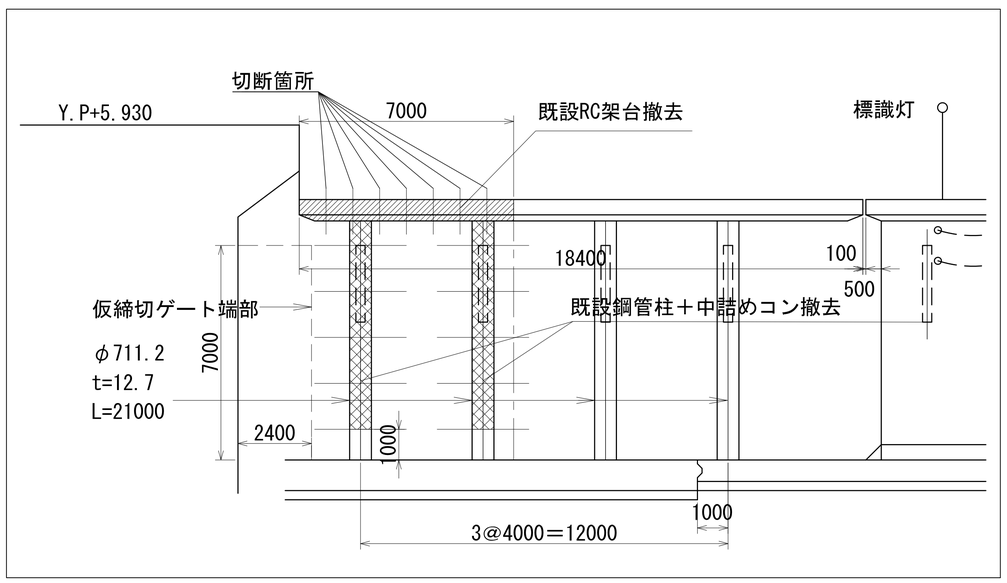

Ｃ－Ｃ S=1/100

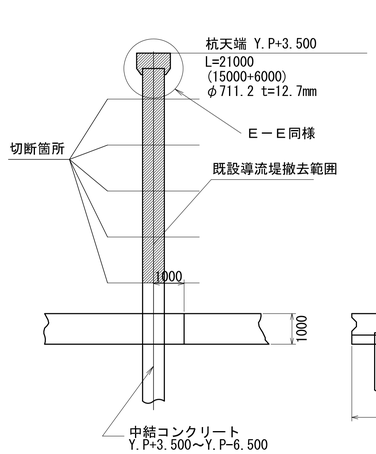

Ｄ－Ｄ S=1/100

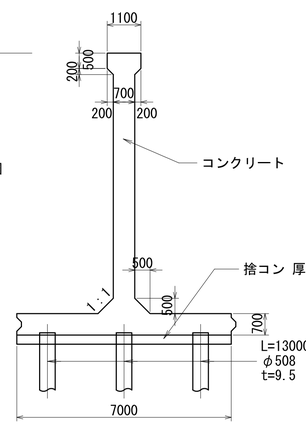

Ｅ－Ｅ S=1/100

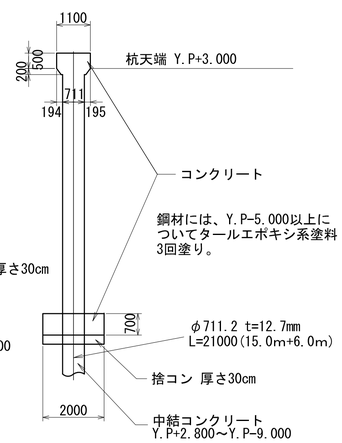

工事名	利根川河口堰大規模地震対策　利根川河口堰外ゲート設備改修工事		
名称	利根川河口 堰既設導流堤撤去図		
登録番号		整理番号	
独立行政法人水資源機構　利根川下流総合管理所			

利根川河口堰 新設復旧導流堤一般図　縮尺=1:100

側 面 図

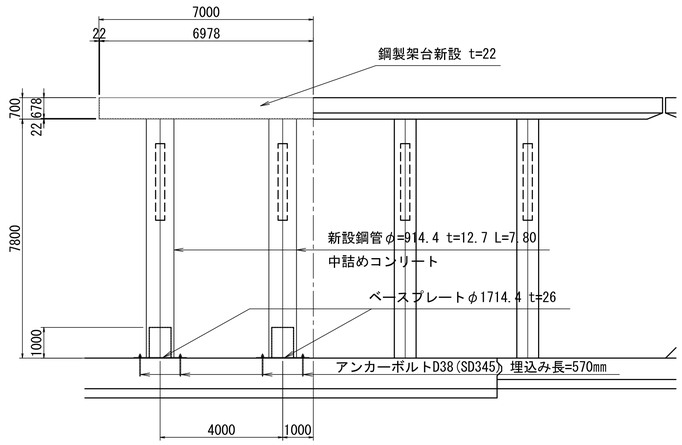

正 面 図

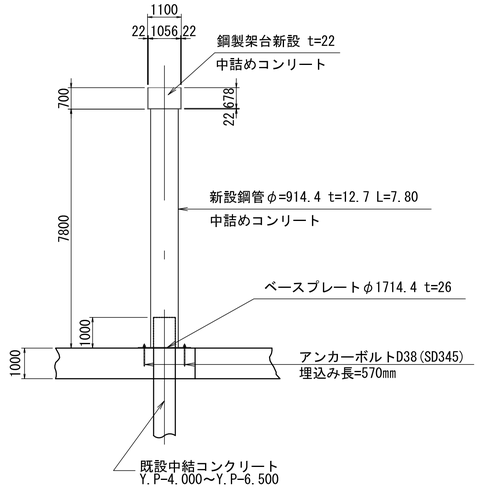

平 面 図

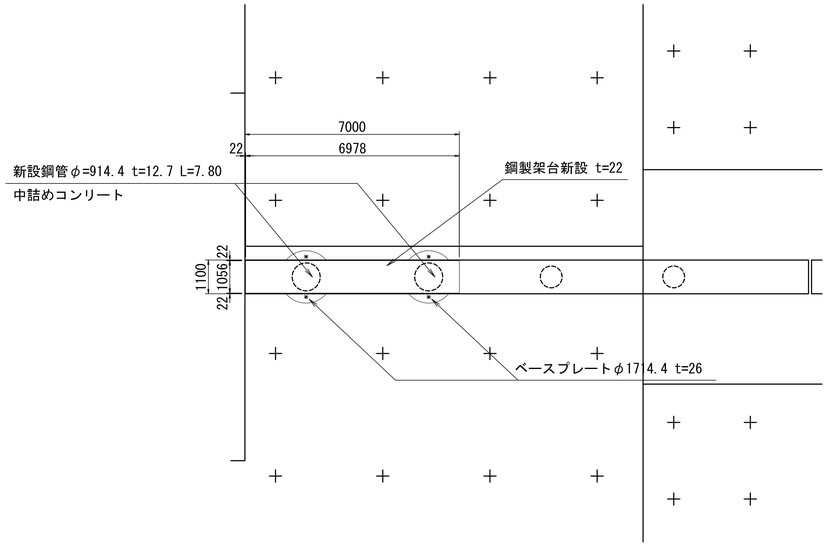

工事名	利根川河口堰大規模地震対策　利根川河口堰外ゲート設備改修工事	
名称	利根川河口堰新設復旧導流堤一般図	
登録番号	整理番号	
独立行政法人水資源機構　利根川下流総合管理所		

利根川河口堰　新設鋼管詳細図　縮尺=1:30

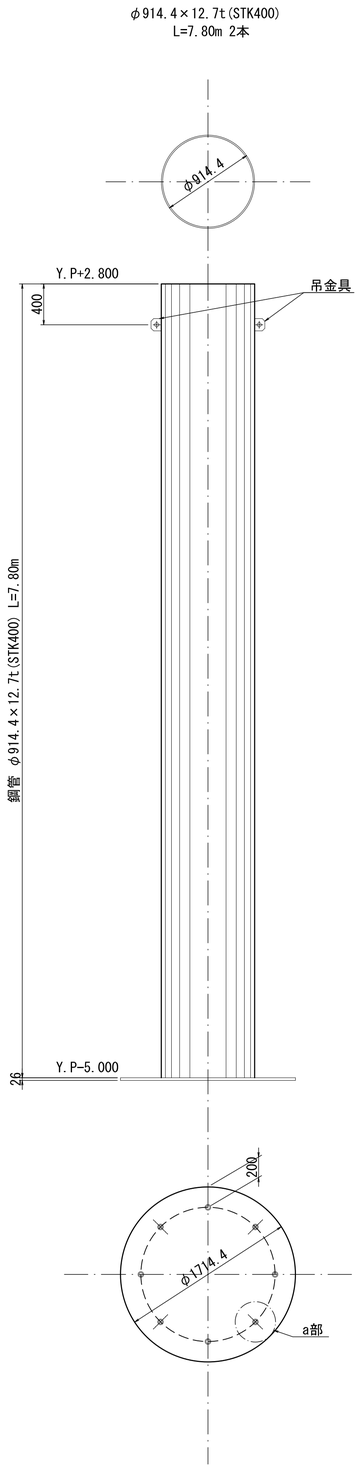

吊金具詳細図　縮尺 1:5

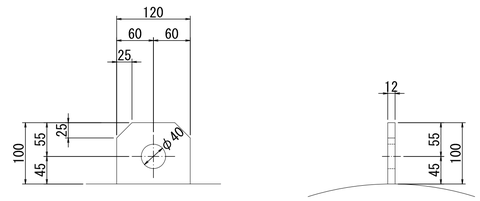

アンカーボルト詳細図　縮尺 1:5

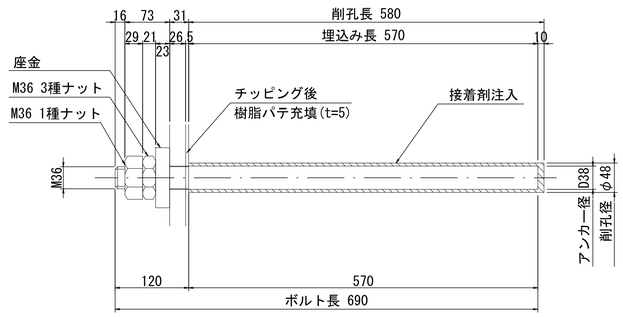

a部詳細図　縮尺 1:5

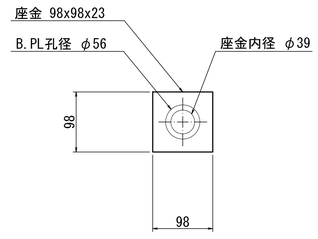

工事名	利根川河口堰大規模地震対策　利根川河口堰外ゲート設備改修工事	
名称	利根川河口堰 新設鋼管詳細図	
登録番号	整理番号	
独立行政法人水資源機構　利根川下流総合管理所		